



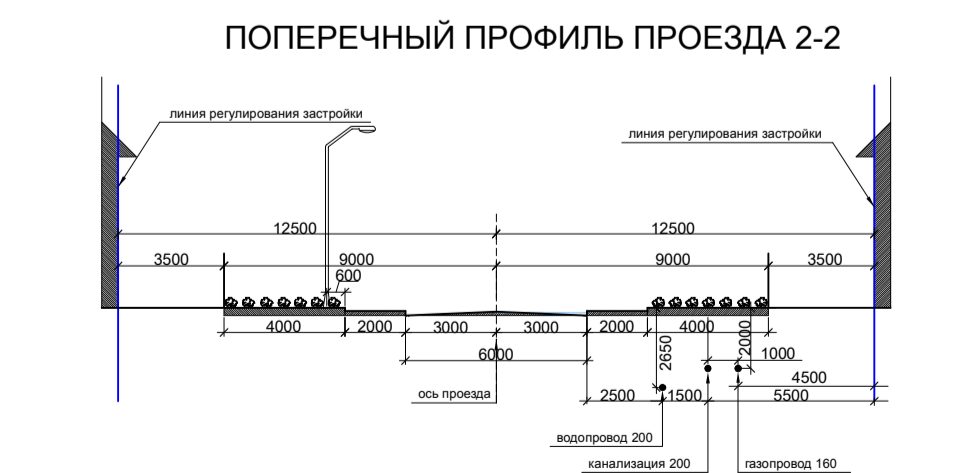

**ЭКСПЛИКАЦИЯ ЗДАНИЙ И СООРУЖЕНИЙ**

№ по ГП	Наименование	Примечание
<b>Здания</b>		
1	Индивидуальные жилые дома с приусадебными участками	323 шт.
2	Общественные, административные, торгово - развлекательные здания	14 шт.
3	Здание торгового центра	1 шт.
4	Спортивный центр	1 шт.
5	Открытая универсальная спортивная площадка	2 шт.
6	Здания кафе, спортклуба, туристических кружков	2 шт.
7	Детские сад-ясли на 95 мест	Типовой проект 214-1-260.83
8	Лодочная станция	1 шт.
9	Гостиница	4 шт.
<b>Сооружения</b>		
10	Трансформаторная подстанция	11 шт.
11	Пожарный водоем	10 шт.

- УСЛОВНЫЕ ОБОЗНАЧЕНИЯ**
- Границы участка
  - Линия регулирования застройки
  - Границы защитной зоны
  - Санитарно-защитная зона
  - Велосипедные дорожки
  - Тротуары
  - Проезды
  - Существующие участки
  - Участки под индивидуальное жилищное строительство
  - Территория ДДУ (1га)
  - Территория объектов общественного назначения
  - Озеленение, парки, скверы
  - Канализационно - очистные сооружения

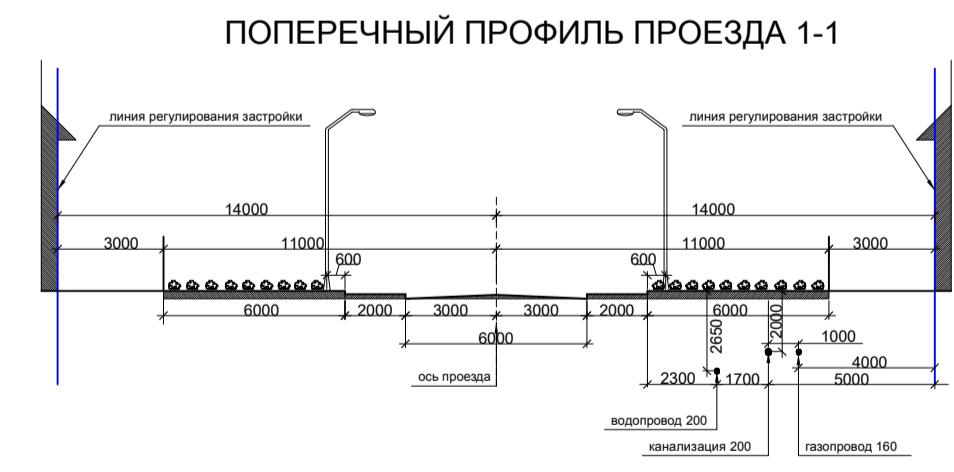



		1081-2012	ПЗУ
Проект планировки территории мкр. Шордор-2 в п.г.т. Верхняя Максаковка г. Сыктывкар			
Изм.	Кол. уч.	Лист № док.	Подп.
ГАП	Кокушкин О.	Кокушкин А.	Дата
Материалы для согласования		Стадия	Лист
Генплан М 1: 2000		П	3
		ООО АМ "МОДУЛОР"	



**ЭКСПЛИКАЦИЯ ЗДАНИЙ И СООРУЖЕНИЙ**

№ по ГП	Наименование	Примечание
<b>Здания</b>		
1	Индивидуальные жилые дома с приусадебными участками	323 шт.
2	Общественные, административные, торгово - развлекательные здания	14 шт.
3	Здание торгового центра	1 шт.
4	Спортивный центр	1 шт.
5	Открытая универсальная спортивная площадка	2 шт.
6	Здания кафе, спортклуба, туристических кружков	2 шт.
7	Детские сад-ясли на 95 мест	Типовой проект 214-1-260.83
8	Лодочная станция	1 шт.
9	Гостиница	4 шт.
<b>Сооружения</b>		
10	Трансформаторная подстанция	11 шт.
11	Пожарный водоем	10 шт.

- УСЛОВНЫЕ ОБОЗНАЧЕНИЯ**
- Границы участка
  - Линия регулирования застройки
  - Границы защитной зоны
  - Санитарно-защитная зона
  - Велосипедные дорожки
  - Тротуары
  - Проезды
  - Существующие участки
  - Участки под индивидуальное жилищное строительство
  - Территория ДДУ (1га)
  - Территория объектов общественного назначения
  - Озеленение, парки, скверы
  - Канализационно - очистные сооружения

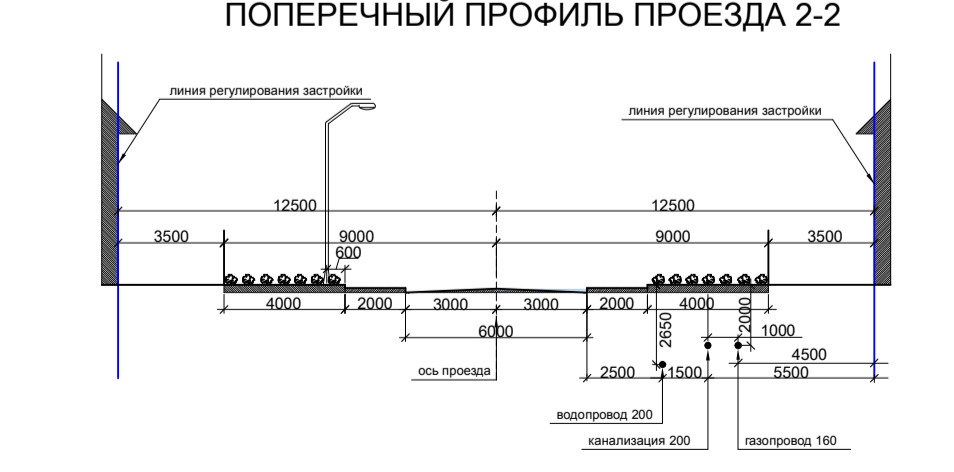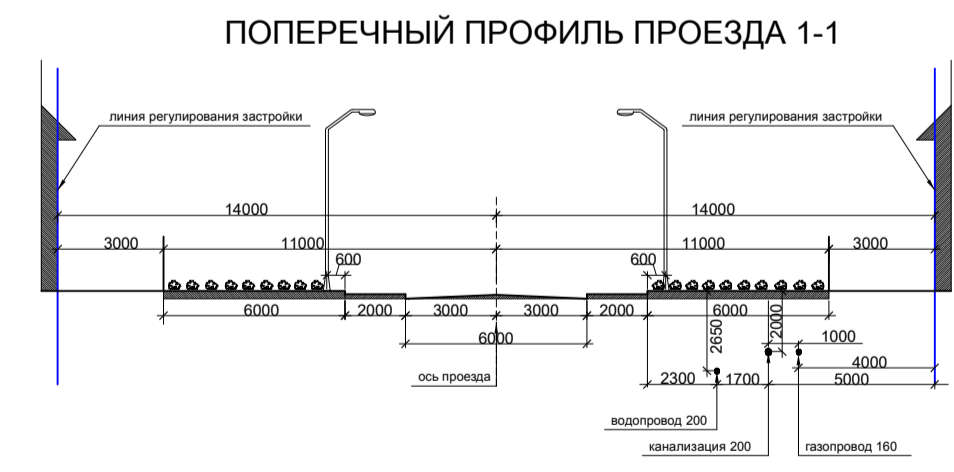



		1081-2012		ПЗУ
Проект планировки территории мкр. Шордор-2 в п.г.т. Верхняя Максаковка г. Сыктывкар				
Изм.	Кол. уч.	Лист № док.	Подп.	Дата
		ГаП Кокушкин О.		
Архитектор Кокушкин А.			Материалы для согласования	
			Стадия	Лист
			П	3
Генплан М 1: 2000			ООО АМ "МОДУЛОР"	




**ЭКСПЛИКАЦИЯ ЗДАНИЙ И СООРУЖЕНИЙ**

№ по ГП	Наименование	Примечание
<b>Здания</b>		
1	Индивидуальные жилые дома с приусадебными участками	323 шт.
2	Общественные, административные, торгово - развлекательные здания	14 шт.
3	Здание торгового центра	1 шт.
4	Спортивный центр	1 шт.
5	Открытая универсальная спортивная площадка	2 шт.
6	Здания кафе, спортклуба, туристических кружков	2 шт.
7	Детские сад-ясли на 95 мест	Типовой проект 214-1-260.83
8	Лодочная станция	1 шт.
9	Гостиница	4 шт.
<b>Сооружения</b>		
10	Трансформаторная подстанция	11 шт.
11	Пожарный водоем	10 шт.

- УСЛОВНЫЕ ОБОЗНАЧЕНИЯ**
- Границы участка
  - Линия регулирования застройки
  - Границы защитной зоны
  - Санитарно-защитная зона
  - Велосипедные дорожки
  - Тротуары
  - Проезды
  - Существующие участки
  - Участки под индивидуальное жилищное строительство
  - Территория ДДУ (1га)
  - Территория объектов общественного назначения
  - Озеленение, парки, скверы
  - Канализационно - очистные сооружения

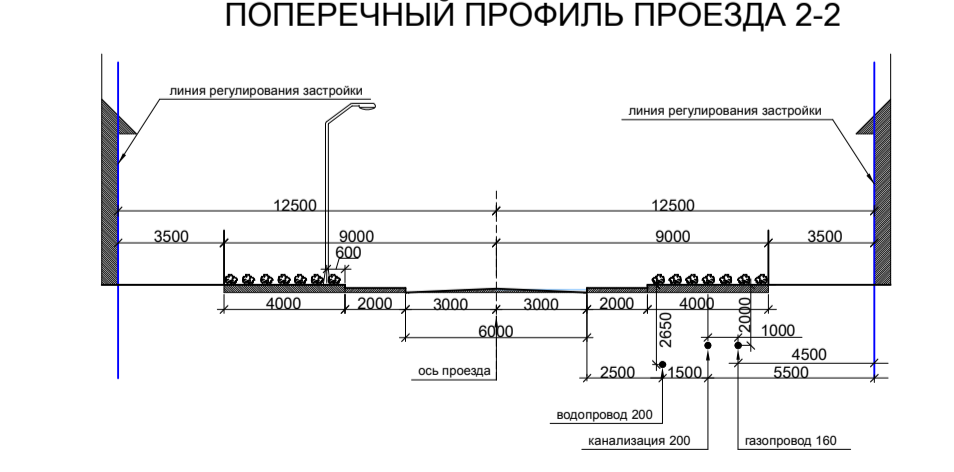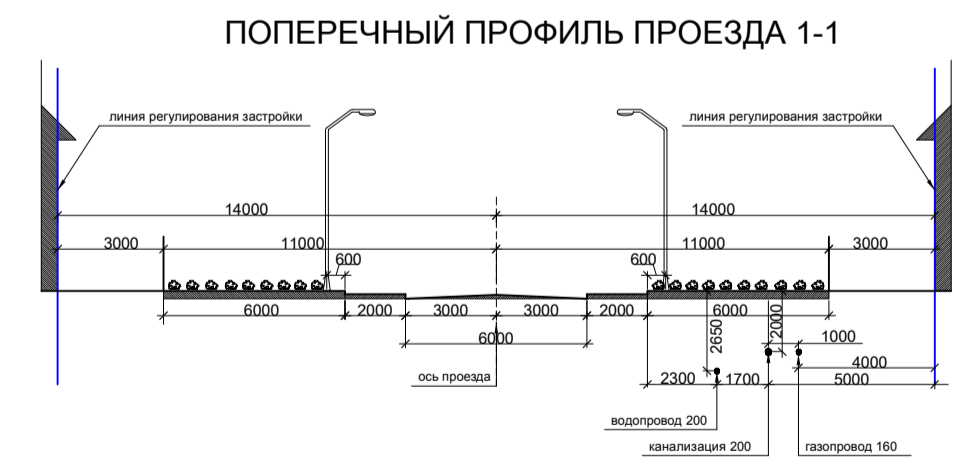



1081-2012				ПЗУ
Проект планировки территории мкр. Шордор-2 в п.г.т. Верхняя Максаковка г. Сыктывкар				
Изм.	Кол. уч.	Лист № док.	Подп.	Дата
		Кокушкин О.		
ГАП	Архитектор	Кокушкин А.		
Материалы для согласования			Стадия	Лист
Генплан М 1: 2000			П	3
			ООО АМ "МОДУЛОР"	

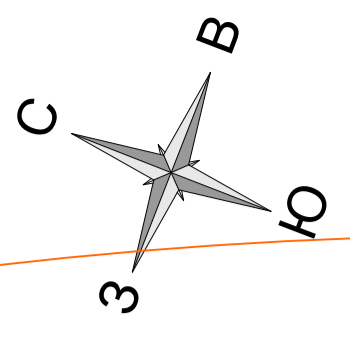

**ЭКСПЛИКАЦИЯ ЗДАНИЙ И СООРУЖЕНИЙ**

№ по ГП	Наименование	Примечание
<b>Здания</b>		
1	Индивидуальные жилые дома с приусадебными участками	323 шт.
2	Общественные, административные, торгово - развлекательные здания	14 шт.
3	Здание торгового центра	1 шт.
4	Спортивный центр	1 шт.
5	Открытая универсальная спортивная площадка	2 шт.
6	Здания кафе, спортклуба, туристических кружков	2 шт.
7	Детские сад-ясли на 95 мест	Типовой проект 214-1-260.83
8	Лодочная станция	1 шт.
9	Гостиница	4 шт.
<b>Сооружения</b>		
10	Трансформаторная подстанция	11 шт.
11	Пожарный водоем	10 шт.

- УСЛОВНЫЕ ОБОЗНАЧЕНИЯ**
- Границы участка
  - Линия регулирования застройки
  - Границы защитной зоны
  - Санитарно-защитная зона
  - Велосипедные дорожки
  - Тротуары
  - Проезды
  - Существующие участки
  - Участки под индивидуальное жилищное строительство
  - Территория ДДУ (1га)
  - Территория объектов общественного назначения
  - Озеленение, парки, скверы
  - Канализационно - очистные сооружения

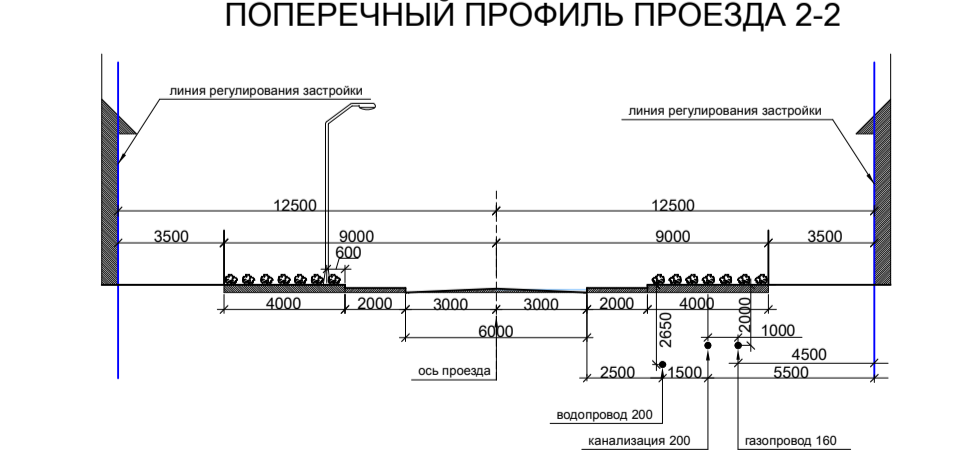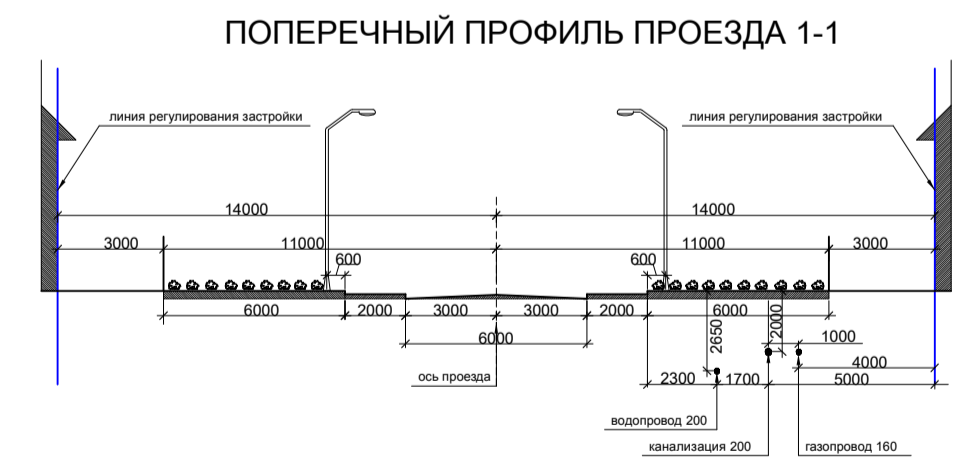

		1081-2012		ПЗУ
Проект планировки территории мкр. Шордор-2 в п.г.т. Верхняя Максаковка г. Сыктывкар				
Изм.	Кол. уч.	Лист № док.	Подп.	Дата
		ГаП Кокушкин О.		
Архитектор Кокушкин А.			Материалы для согласования	
			Стадия	Лист
			П	3
Генплан М 1: 2000			ООО АМ "МОДУЛОР"	