


Схема расположения границ публичного сервитута объекта электросетевого хозяйства: ВЛ 10 кВ яч. 18Д РП №34 от яч.618Д ПС "Краснозатонская" до секционного разъединителя №1109 в д. Граддор с центром питания от яч. 618 Д ПС 110/10 "Краснозатонская"	Утверждена
	(наименование документа об утверждении, включая наименования
	органов государственной власти или органов местного
	самоуправления, принявших решение об утверждении схемы
	или подписавших соглашение о перераспределении земельных участков)
Площадь испрашиваемого публичного сервитута: 325 328 кв.м. Каталог координат: Приложение 1 на 3 листах Система координат: МСК -11, зона 4	от _____ № _____
Кадастровые номера земельных участков, в отношении которых испрашивается публичный сервитут: 11:04:0501001:1704; 11:04:5801001:380; 11:05:0000000:1031; 11:05:0000000:1083; 11:05:0000000:1245; 11:05:0000000:516; 11:05:0000000:621; 11:05:0000000:624; 11:05:0000000:86; 11:05:0000000:87; 11:05:0000000:88; 11:05:0000000:89; 11:05:0000000:90; 11:05:0501002:21; 11:05:0501008:16; 11:05:0501008:368; 11:05:0501008:54; 11:05:0501008:55; 11:05:0501008:58; 11:05:0501008:70; 11:05:0501008:72; 11:05:0501008:76; 11:05:0501008:90; 11:05:0803006:104; 11:05:0803006:144; 11:05:0803006:145; 11:05:0803006:146; 11:05:0803006:190; 11:05:0803006:192; 11:05:0803006:193; 11:05:0803006:194; 11:05:0803006:241; 11:05:0803006:242; 11:05:0803006:244; 11:05:0803006:267; 11:05:0803006:300; 11:05:0803006:664; 11:05:0803014:100; 11:05:0803014:101; 11:05:0803014:159; 11:05:0803014:23; 11:05:0803014:301; 11:05:0803014:302; 11:05:0803014:31; 11:05:0803014:344; 11:05:0803014:43; 11:05:0803014:77; 11:05:0803014:8; 11:05:0803014:95; 11:05:0803016:114; 11:05:0803016:115; 11:05:0803016:116; 11:05:0803016:117; 11:05:0803016:141; 11:05:0803016:29; 11:05:0803016:30; 11:05:0803016:31; 11:05:0803016:32; 11:05:0803016:77; 11:05:0803016:78; 11:05:0803016:79; 11:05:0803016:80; 11:05:0803017:10; 11:05:0803017:181; 11:05:0803017:182; 11:05:0803017:19; 11:05:0803017:37; 11:05:0803017:41; 11:05:0803017:77; 11:05:0803017:78; 11:05:0803021:10; 11:05:0803021:12; 11:05:0803021:122; 11:05:0803021:13; 11:05:0803021:132; 11:05:0803021:138; 11:05:0803021:14; 11:05:0803021:384; 11:05:0803021:43; 11:05:0803021:88; 11:05:0803021:89; 11:05:0803021:90; 11:05:0803021:91; 11:05:0803022:111; 11:05:0803022:20; 11:05:0803022:214; 11:05:0803022:215; 11:05:0803022:218; 11:05:0803022:221; 11:05:0803022:222; 11:05:0803022:352; 11:05:0803022:358; 11:05:0803022:39; 11:05:0803022:40; 11:05:0803022:41; 11:05:0803022:50; 11:05:0803022:60; 11:05:0803022:8; 11:05:0803022:82; 11:05:0803023:100; 11:05:0803023:101; 11:05:0803023:102; 11:05:0803023:103; 11:05:0803023:104; 11:05:0803023:105; 11:05:0803023:106; 11:05:0803023:107; 11:05:0803023:108; 11:05:0803023:300; 11:05:0803023:96; 11:05:0803023:97; 11:05:0803023:98; 11:05:0803023:99; 11:05:0803024:10; 11:05:0803024:12; 11:05:0803024:127; 11:05:0803024:128; 11:05:0803024:129; 11:05:0803024:14; 11:05:0803024:15; 11:05:0803024:158; 11:05:0803024:163; 11:05:0803024:17; 11:05:0803024:19; 11:05:0803024:21; 11:05:0803024:23; 11:05:0803024:25; 11:05:0803024:27; 11:05:0803024:28; 11:05:0803024:29; 11:05:0803024:30; 11:05:0803024:4; 11:05:0803024:5; 11:05:0803024:6; 11:05:0803024:76; 11:05:0803024:77; 11:05:0803024:78; 11:05:0803024:79; 11:05:0803024:8; 11:05:0803025:110; 11:05:0803025:115; 11:05:0803025:12; 11:05:0803025:13; 11:05:0803025:14; 11:05:0803025:16; 11:05:0803025:18; 11:05:0803025:20; 11:05:0803025:21; 11:05:0803025:214; 11:05:0803025:23; 11:05:0803025:235; 11:05:0803025:237; 11:05:0803025:359; 11:05:0803025:362; 11:05:0803025:364; 11:05:0803025:366; 11:05:0803025:45; 11:05:0803025:46; 11:05:0803025:6; 11:05:0803025:7; 11:05:0803025:77; 11:05:0803025:78; 11:05:0803025:79; 11:05:0803025:9; 11:05:0803026:11; 11:05:0803026:13; 11:05:0803026:15; 11:05:0803026:17; 11:05:0803026:21; 11:05:0803026:23; 11:05:0803026:25; 11:05:0803026:27; 11:05:0803026:29; 11:05:0803026:31; 11:05:0803026:420; 11:05:0803026:7; 11:05:0803026:9; 11:05:0803027:10; 11:05:0803027:103; 11:05:0803027:106; 11:05:0803027:118; 11:05:0803027:12; 11:05:0803027:19; 11:05:0803027:20; 11:05:0803027:208; 11:05:0803027:21; 11:05:0803027:249; 11:05:0803027:371; 11:05:0803027:4; 11:05:0803027:6; 11:05:0803027:8; 11:05:0803027:88; 11:05:0803027:90; 11:05:0803027:95; 11:05:0803027:96; 11:05:0803028:105; 11:05:0803028:111; 11:05:0803028:116; 11:05:0803028:332; 11:05:0803028:56; 11:05:0803028:70; 11:05:0803028:80; 11:05:0803028:92; 11:05:0803028:97; 11:05:0803028:98; 11:05:0803030:136; 11:05:0803030:149; 11:05:0803031:137; 11:05:0803031:139; 11:05:0803031:149; 11:05:0803031:151; 11:05:0803031:153; 11:05:0803031:155; 11:05:0803031:157; 11:05:0803031:159; 11:05:0803031:162; 11:05:0803031:397; 11:05:0803032:1; 11:05:0803032:103; 11:05:0803032:124; 11:05:0803032:134; 11:05:0803032:154; 11:05:0803032:167; 11:05:0803032:300; 11:05:0803032:307; 11:05:0803032:315; 11:05:0803032:436; 11:05:0803032:454; 11:05:0803032:455; 11:05:0803032:48; 11:05:0803032:57; 11:05:0803032:61; 11:05:0803032:62; 11:05:0803032:63; 11:05:0803032:64; 11:05:0803032:67; 11:05:0803032:68; 11:05:0803032:69; 11:05:0803032:70; 11:05:0803032:71; 11:05:0803032:72; 11:05:0803032:79; 11:05:0803032:84; 11:05:0803032:85; 11:05:0803033:101; 11:05:0803033:104; 11:05:0803033:106; 11:05:0803033:108; 11:05:0803033:119; 11:05:0803033:120; 11:05:0803033:126; 11:05:0803033:128; 11:05:0803033:131; 11:05:0803033:135; 11:05:0803033:142; 11:05:0803033:152; 11:05:0803033:2; 11:05:0803033:29; 11:05:0803033:3; 11:05:0803033:4; 11:05:0803033:5; 11:05:0803033:70; 11:05:0803033:71; 11:05:0803033:72; 11:05:0803033:95; 11:05:0803033:97; 11:05:0803033:99; 11:05:0803034:149; 11:05:0803034:150; 11:05:0803034:152; 11:05:0803034:154; 11:05:0803034:156; 11:05:0803034:157; 11:05:0803034:159; 11:05:0803034:161; 11:05:0803034:163; 11:05:0803034:165; 11:05:0803034:169; 11:05:0803035:102; 11:05:0803035:109; 11:05:0803035:209; 11:05:0803035:211; 11:05:0803035:75; 11:05:0803035:76; 11:05:0803035:83; 11:05:0804003:17; 11:05:0804003:21; 11:05:0804003:22; 11:05:0809001:294; 11:05:0809001:39; 11:05:0809001:40; 11:05:0809001:41; 11:05:0809001:42; 11:05:0809001:43; 11:05:0809001:44	
земли кадастровых кварталов: 11:05:0501002; 11:05:0501008; 11:05:0804001; 11:05:0804002; 11:05:0804003; 11:05:0809001; 11:04:5912001; 11:04:0501001	

Схема расположения границ публичного сервитута объекта электросетевого хозяйства:
ВЛ 10 кВ яч. 18Д РП №34 от яч.618Д ПС "Краснозатонская" до секционного разъединителя №1109
в д. Граддор с центром питания от яч. 618 Д ПС 110/10 "Краснозатонская"

Схема листов

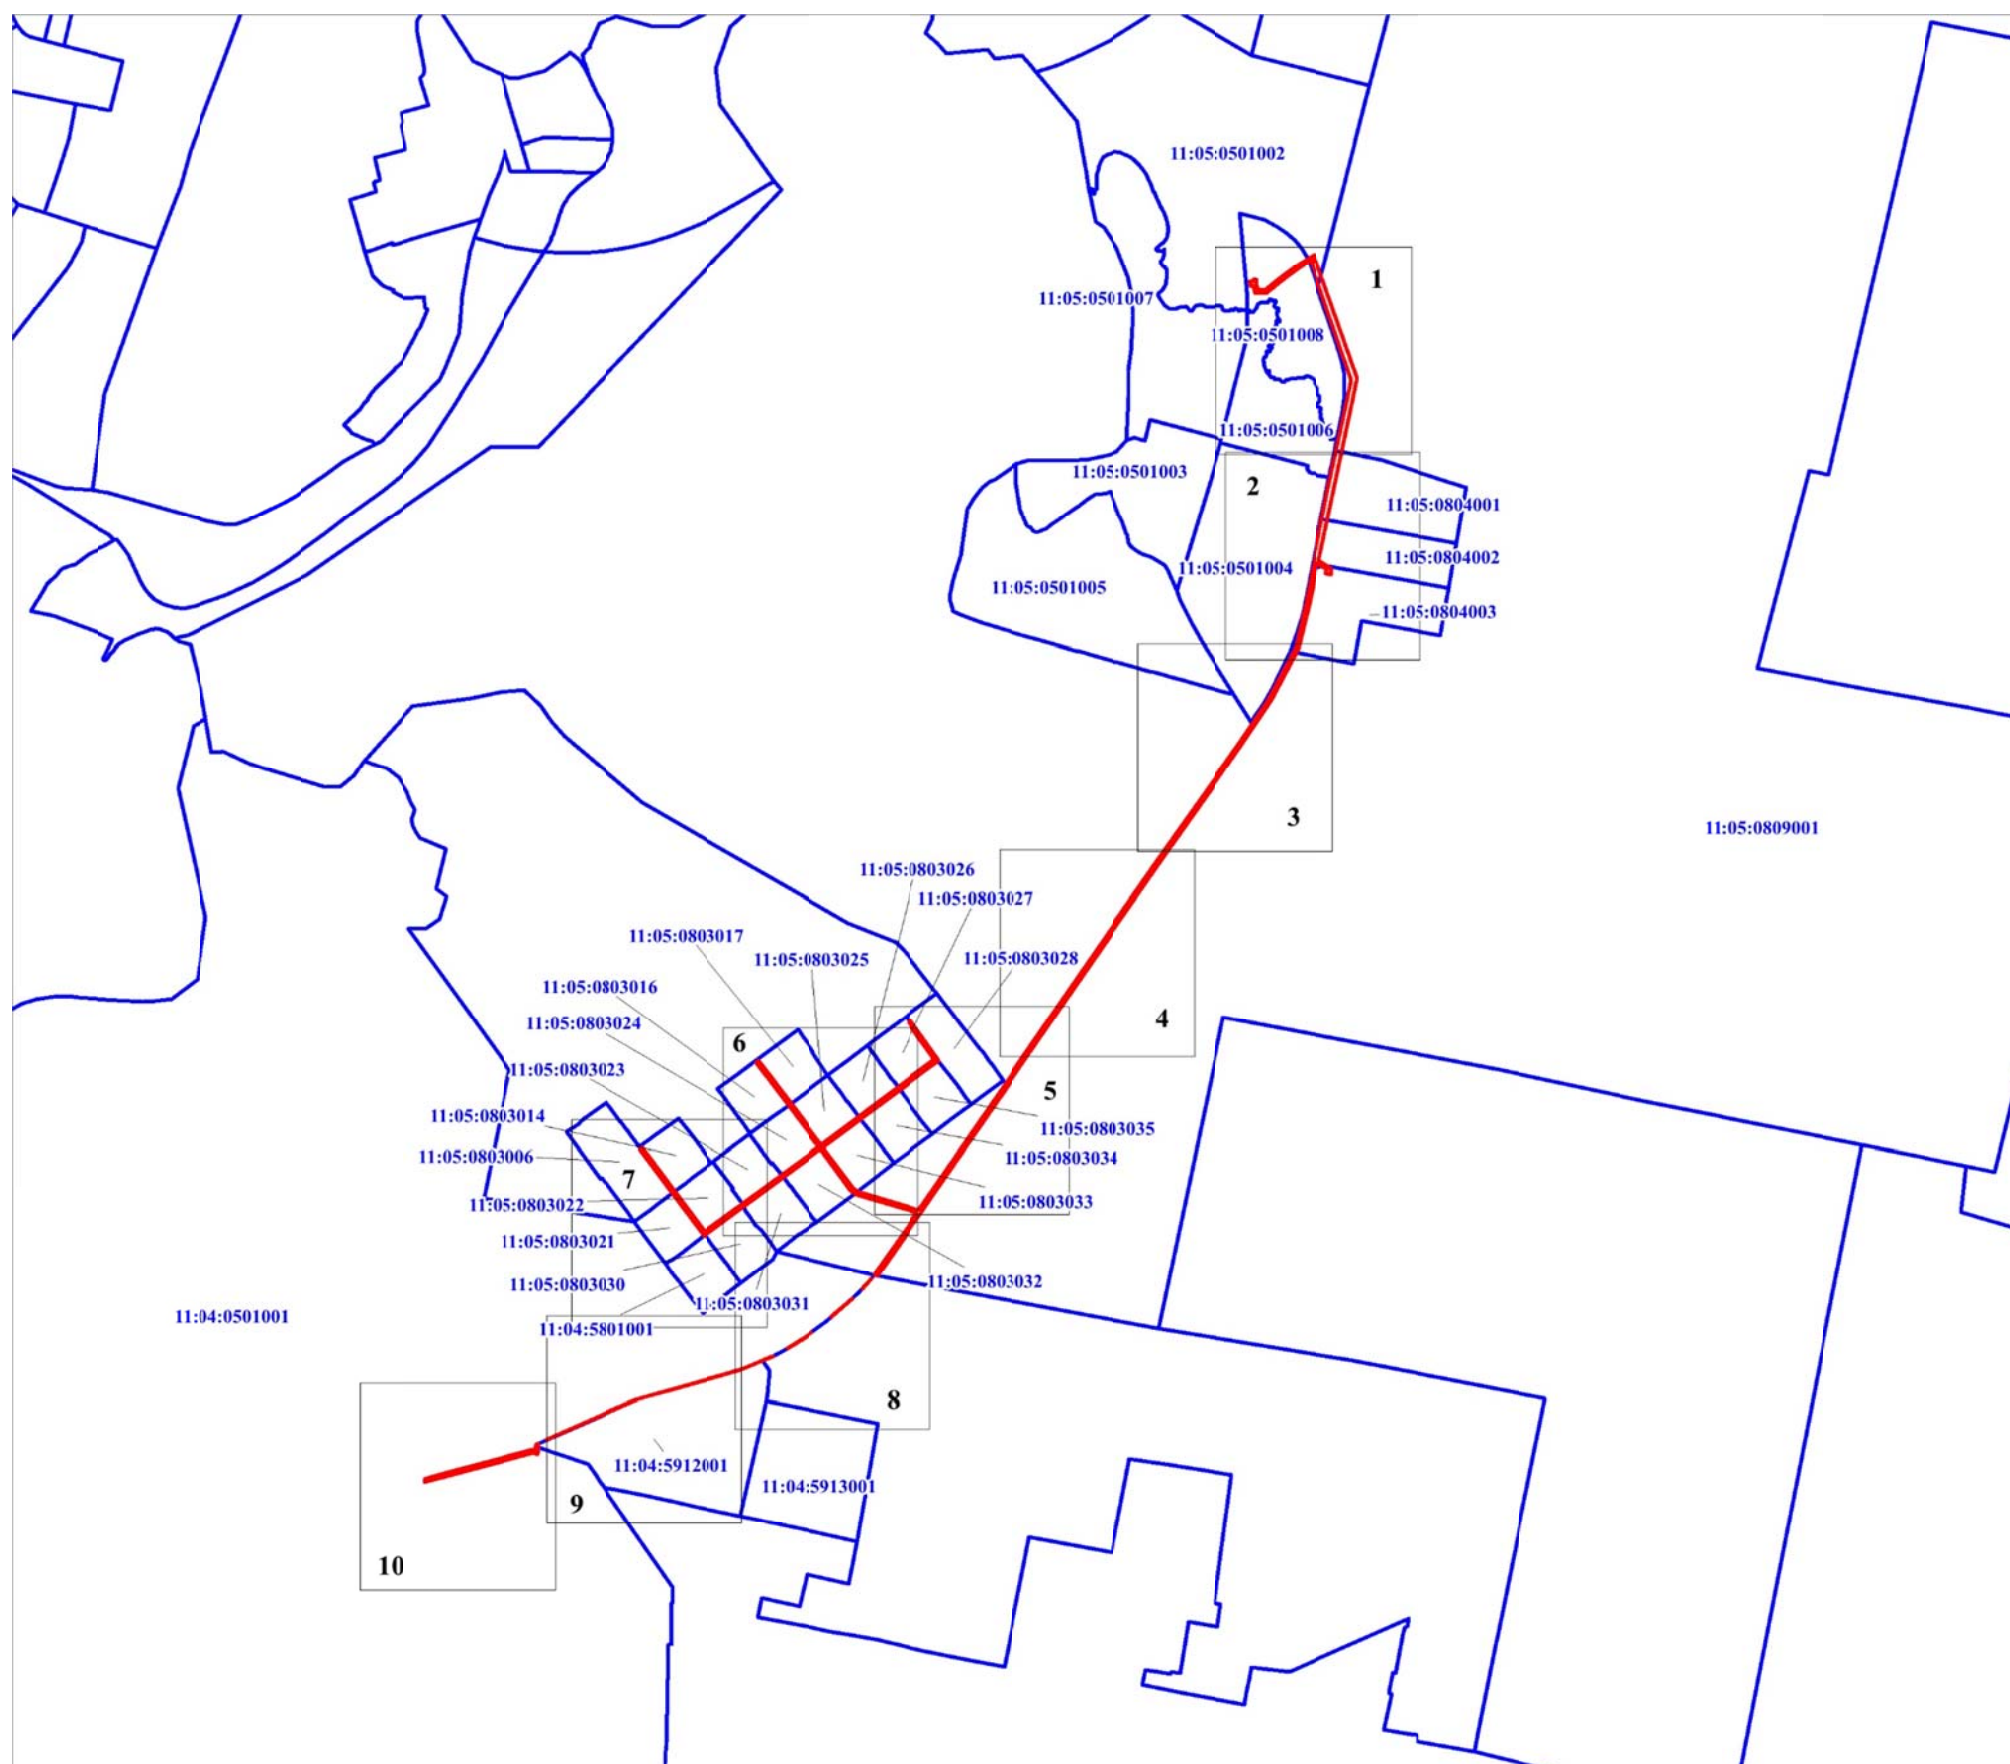


Масштаб 1: 50 000

Условные обозначения:

- - границы публичного сервитута;
- 11:05:0802001 - номер и граница кадастрового квартала.

Схема расположения границ публичного сервитута объекта электросетевого хозяйства:
ВЛ 10 кВ яч. 18Д РП №34 от яч.618Д ПС "Краснозатонская" до секционного разъединителя №1109
в д. Граддор с центром питания от яч. 618 Д ПС 110/10 "Краснозатонская"

Лист 1

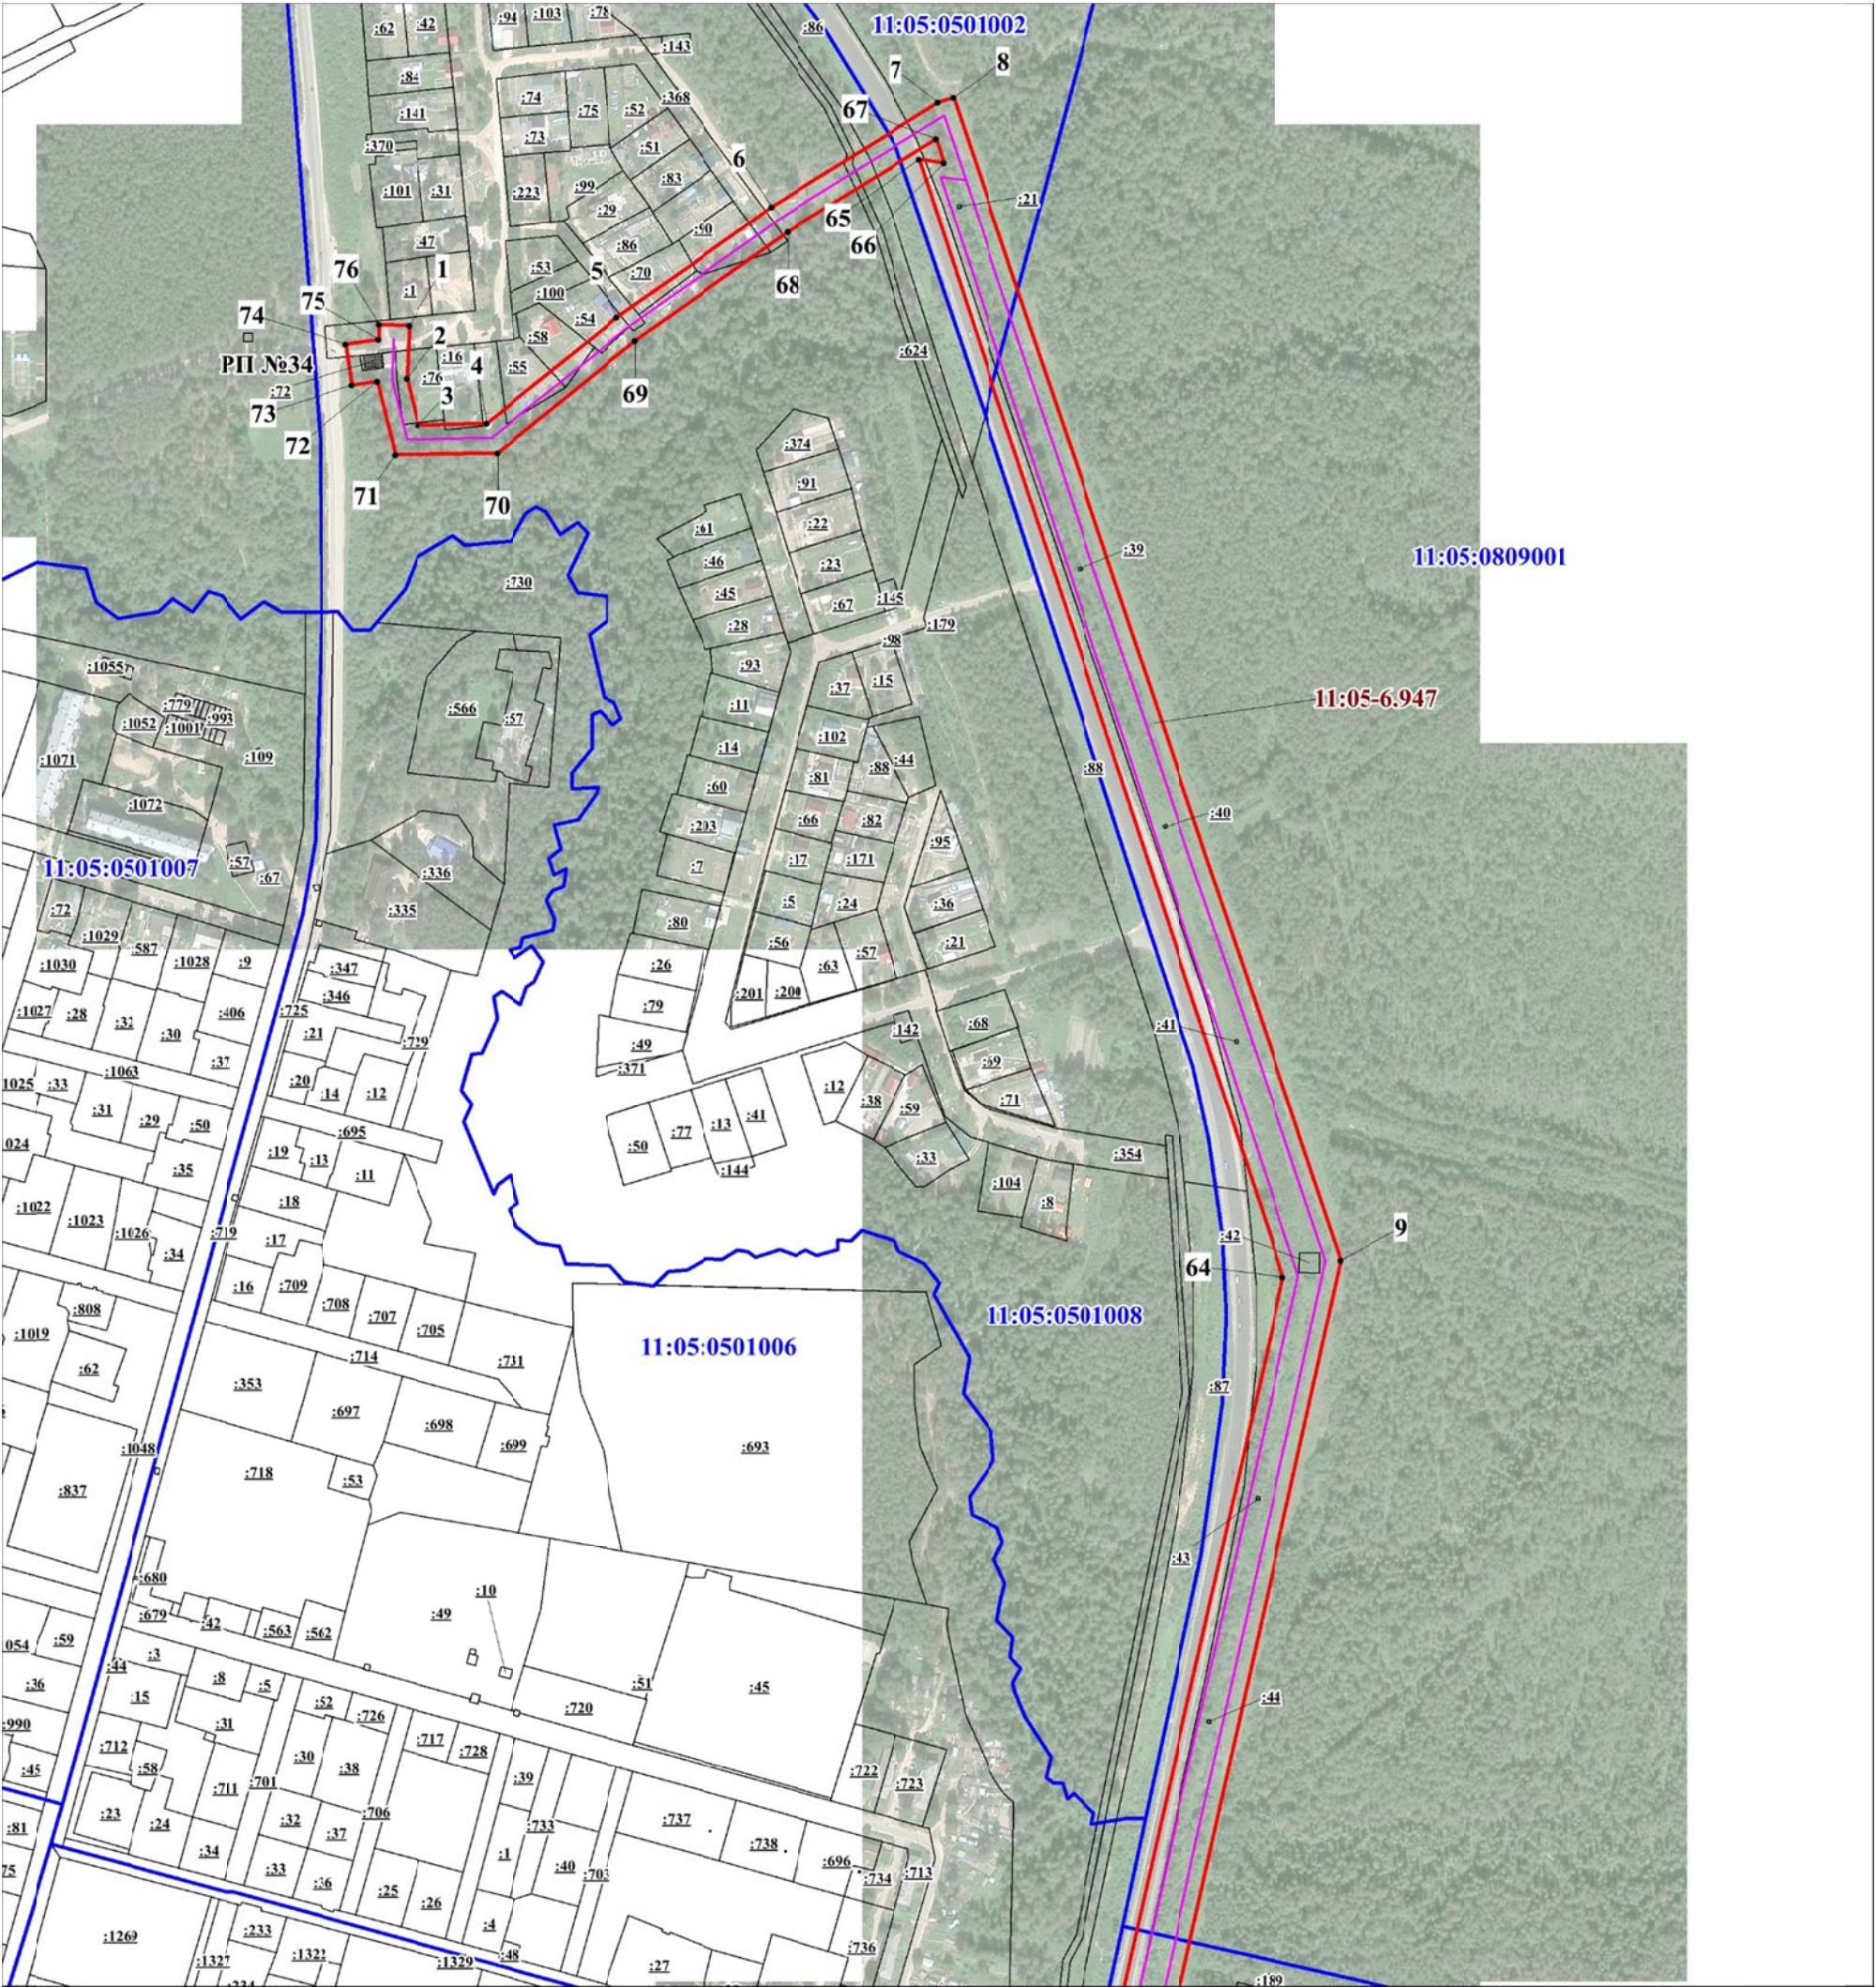

Масштаб 1:5 000

Условные обозначения:


 
-  - ось объекта электросетевого хозяйства;
-  - границы публичного сервитута;
-  - граница и кадастровый номер земельного участка, сведения о котором содержатся в ЕИРН;
-  - номер и граница кадастрового квартала;
-  - обозначение и номер характерной точки границ публичного сервитута.

Схема расположения границ публичного сервитута объекта электросетевого хозяйства:
ВЛ 10 кВ яч. 18Д РП №34 от яч.618Д ПС "Краснозатонская" до секционного разъединителя №1109
в д. Граддор с центром питания от яч. 618 Д ПС 110/10 "Краснозатонская"

Лист 2

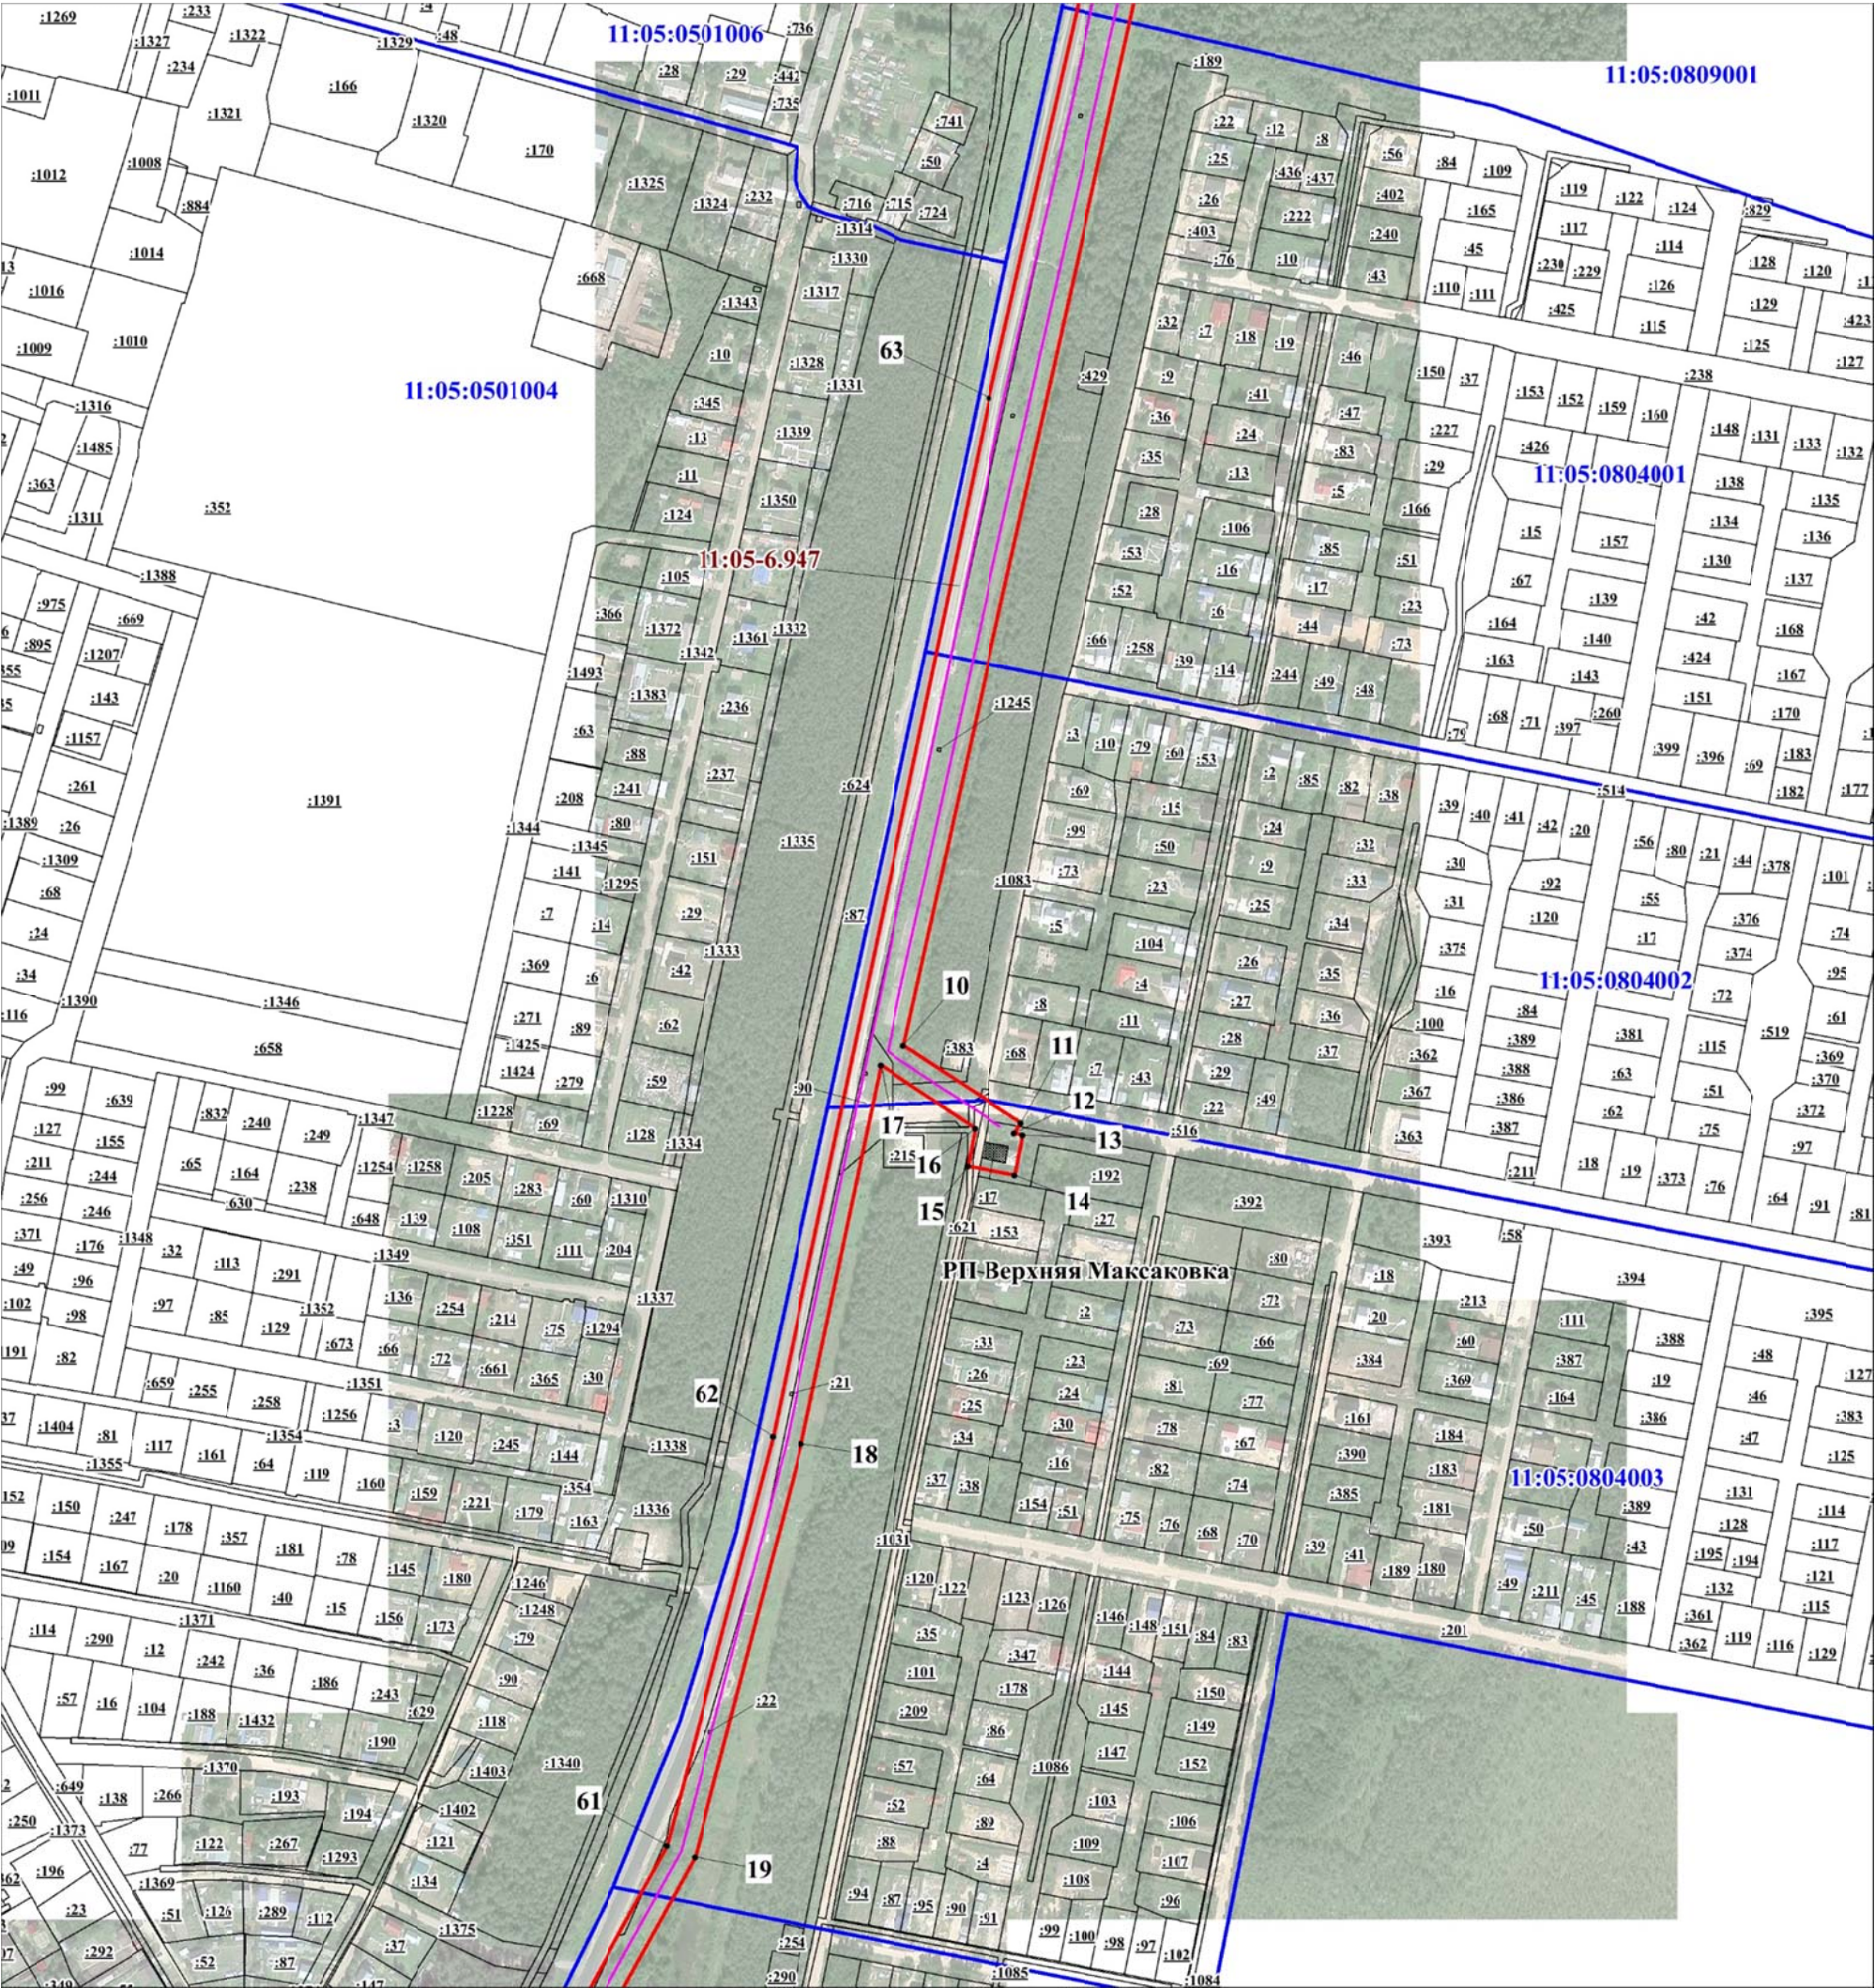

Масштаб 1:5 000

Условные обозначения:



 
-  - ось объекта электросетевого хозяйства;
-  - границы публичного сервитута;
-  - граница и кадастровый номер земельного участка, сведения о котором содержатся в ЕИРН;
-  - номер и граница кадастрового квартала;
-  - обозначение и номер характерной точки границ публичного сервитута.

Схема расположения границ публичного сервитута объекта электросетевого хозяйства:
ВЛ 10 кВ яч. 18Д РП №34 от яч.618Д ПС "Краснозатонская" до секционного разъединителя №1109
в д. Граддор с центром питания от яч. 618 Д ПС 110/10 "Краснозатонская"

Лист 3

 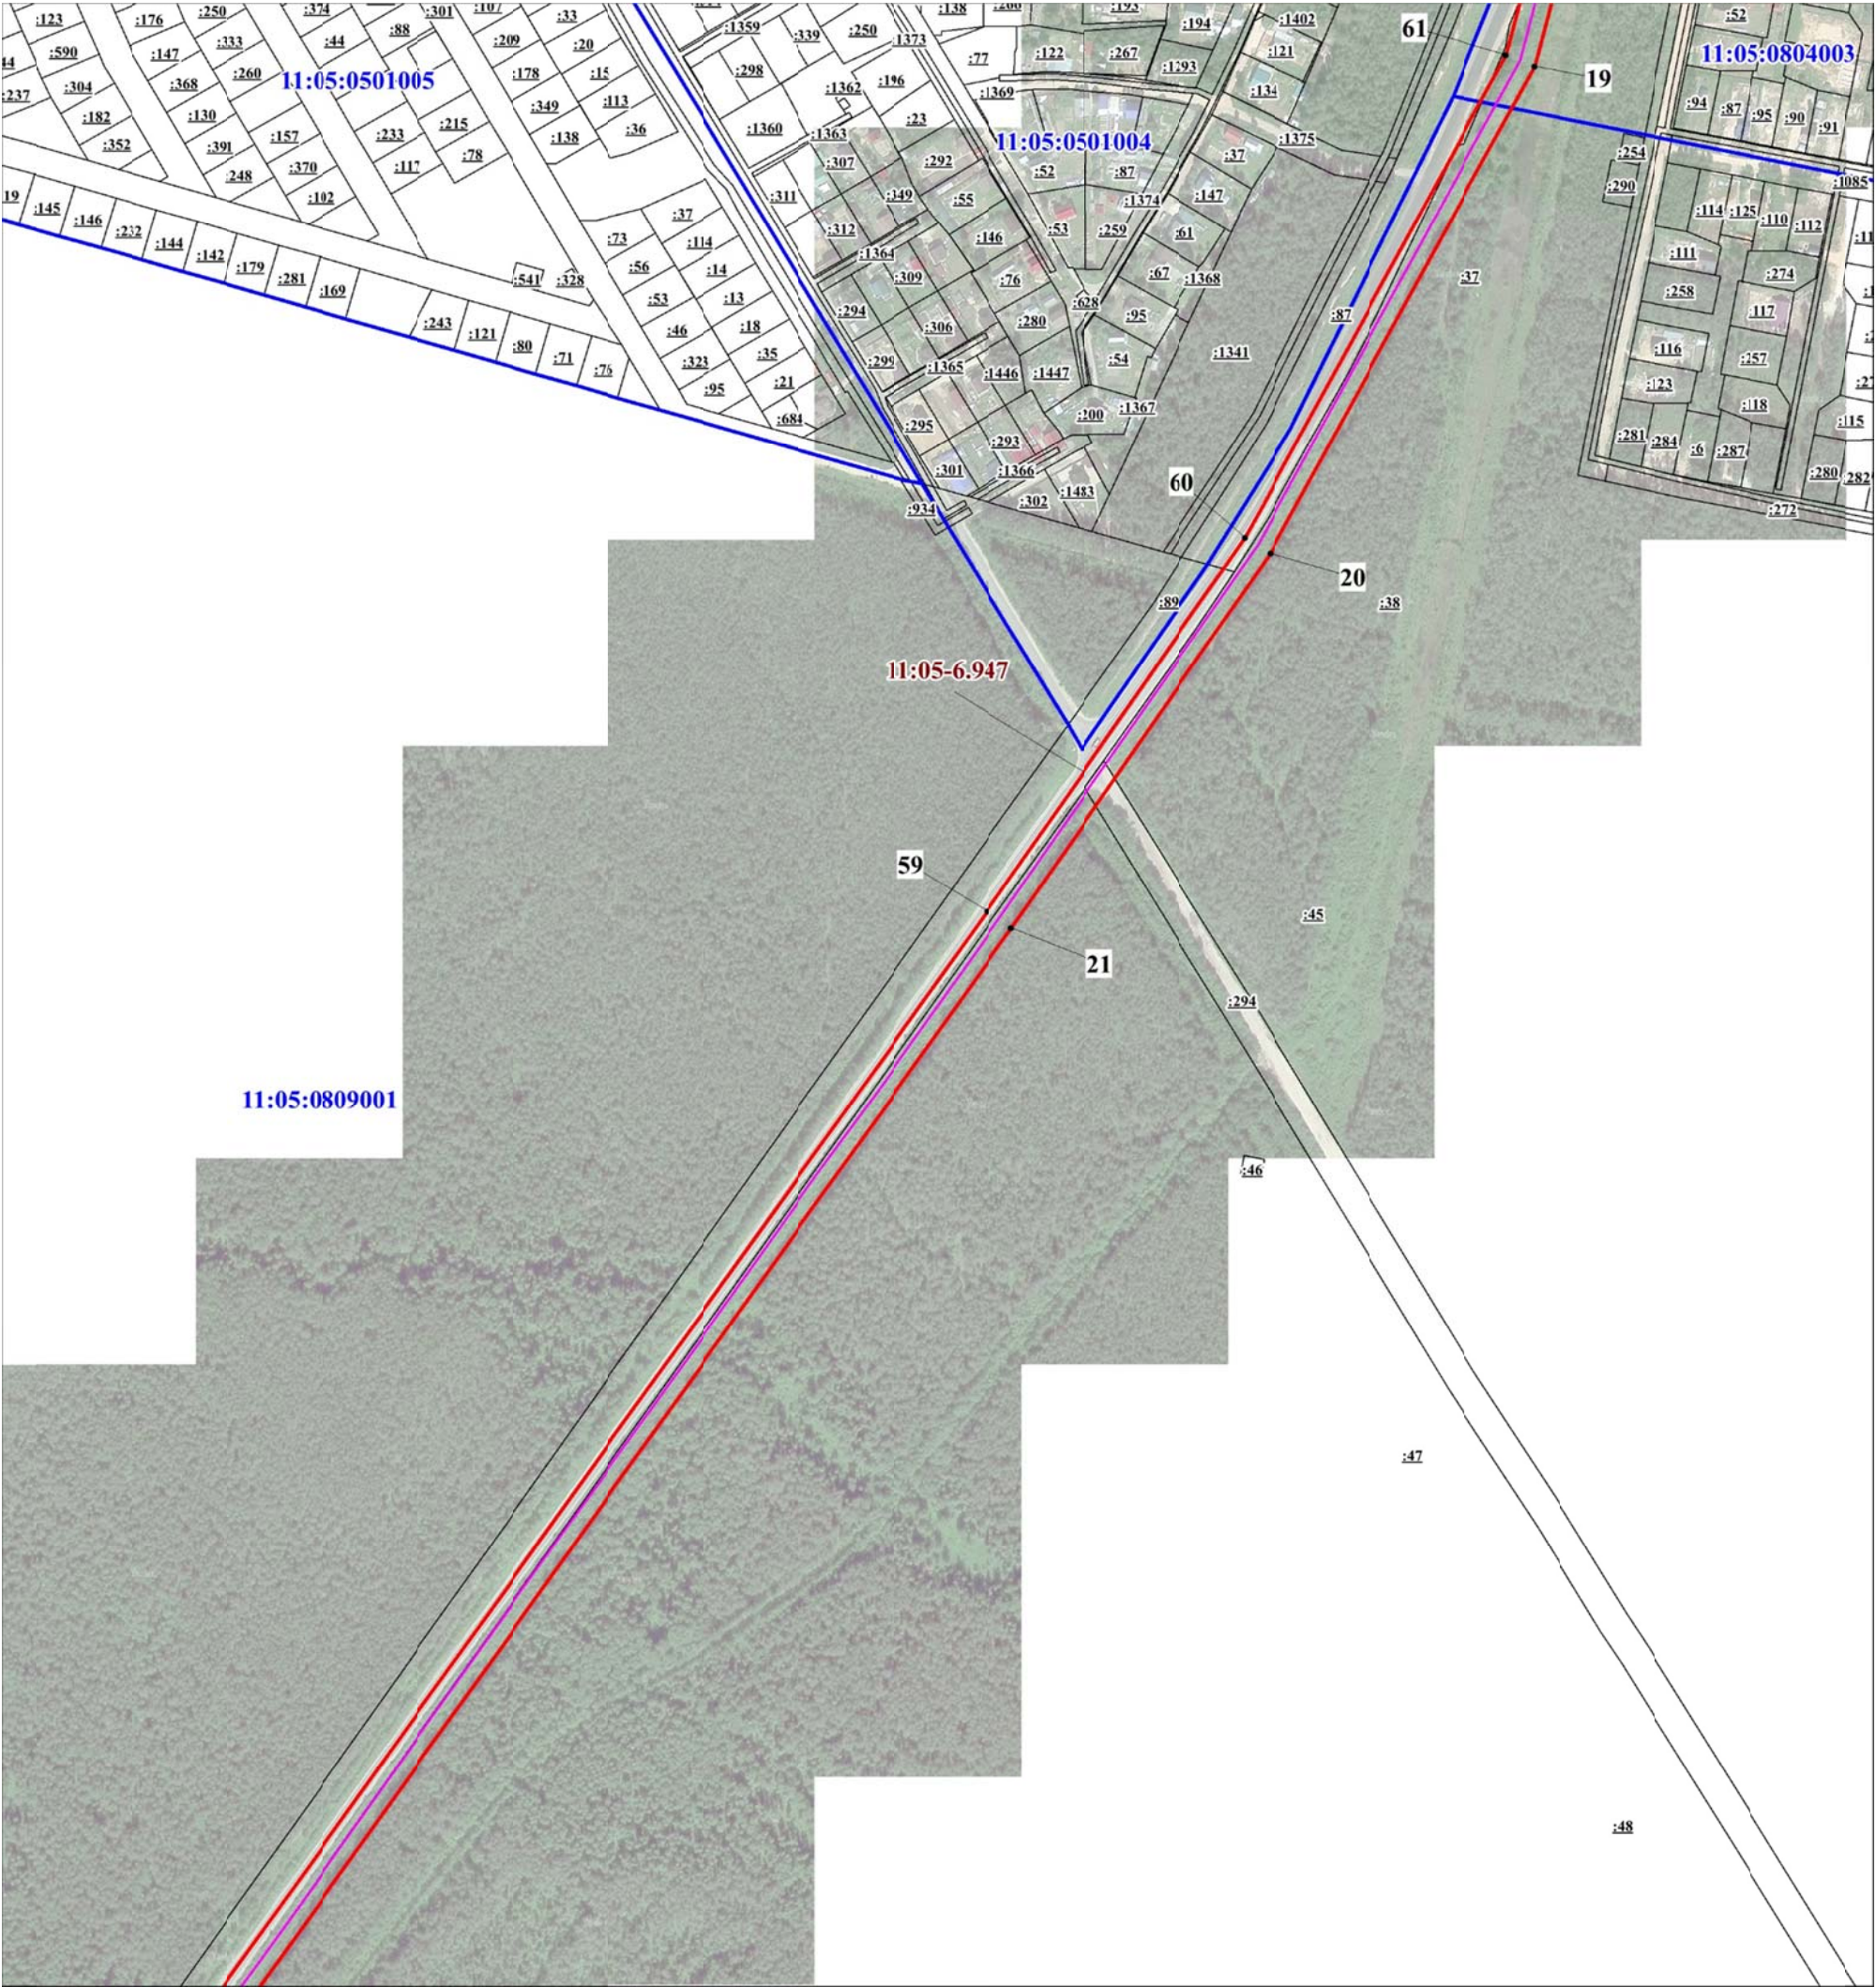


Масштаб 1:5 000

Условные обозначения:

- ось объекта электросетевого хозяйства;
- границы публичного сервитута;
- граница и кадастровый номер земельного участка, сведения о котором содержатся в ЕГРН;
- номер и граница кадастрового квартала;
- обозначение и номер характерной точки границ публичного сервитута.

Схема расположения границ публичного сервитута объекта электросетевого хозяйства:
ВЛ 10 кВ яч. 18Д РП №34 от яч.618Д ПС "Краснозатонская" до секционного разъединителя №1109
в д. Граддор с центром питания от яч. 618 Д ПС 110/10 "Краснозатонская"

Лист 4

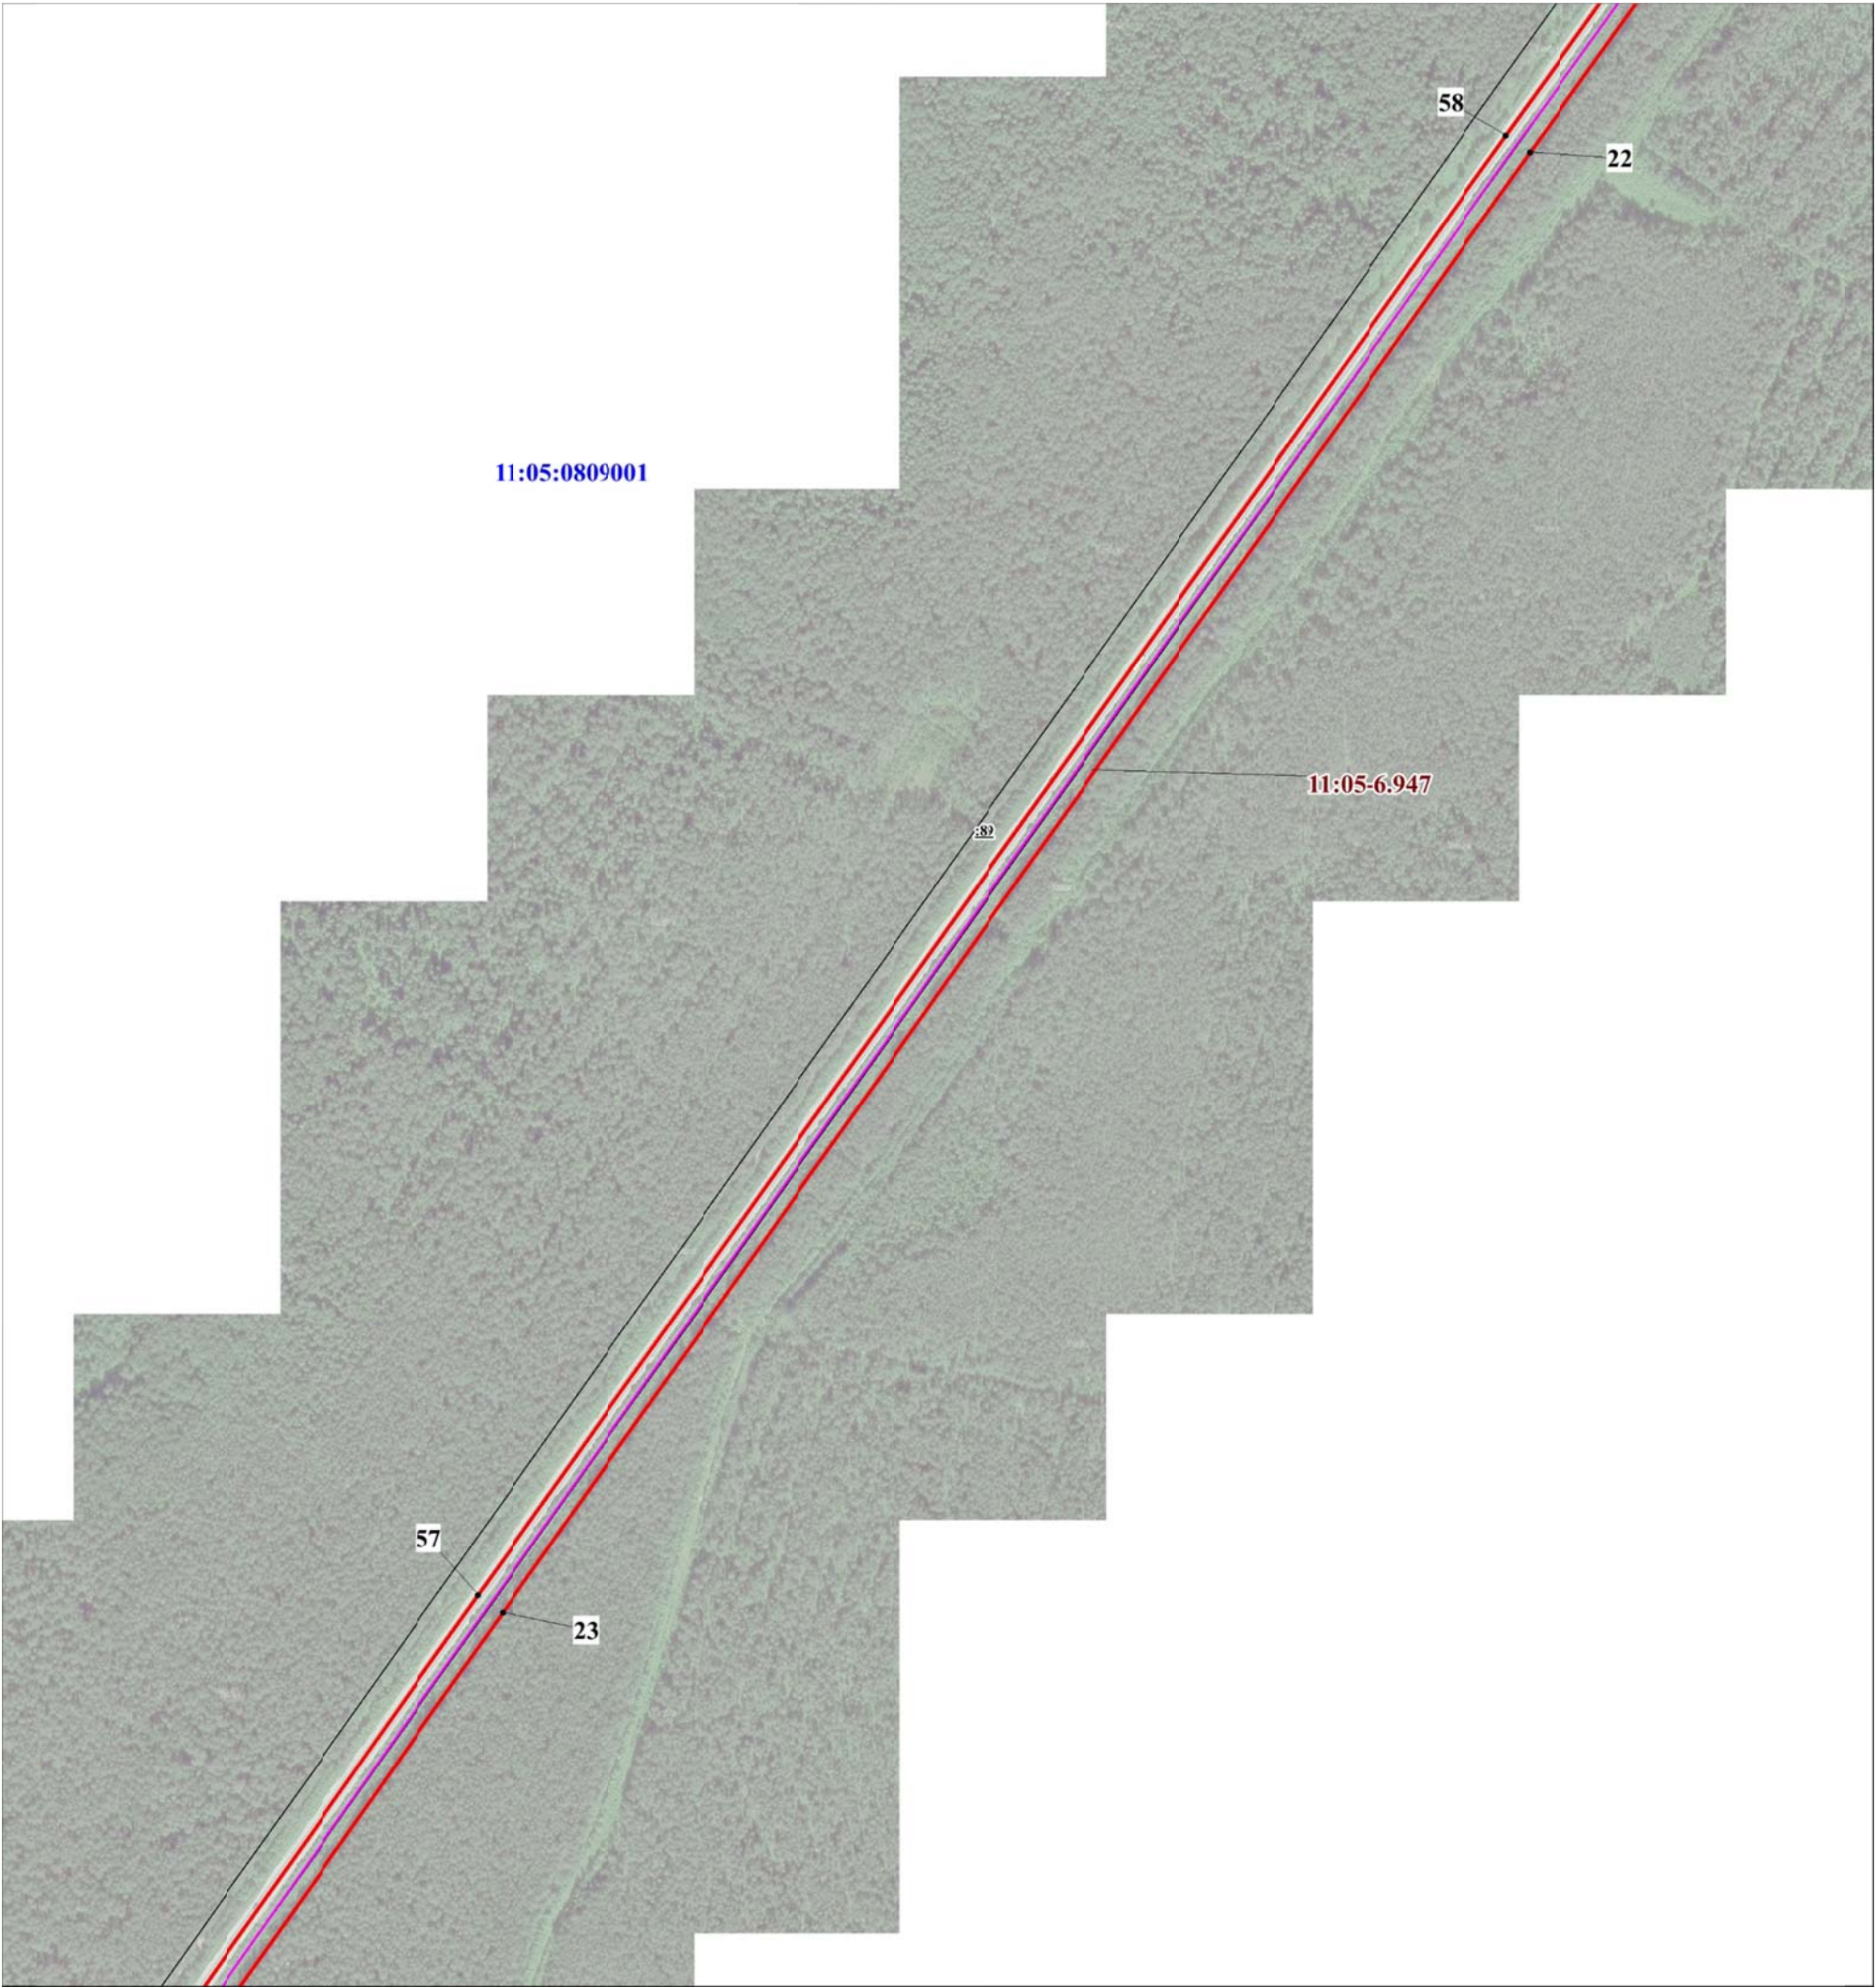

Масштаб 1:5 000

Условные обозначения:


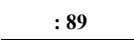
-  - ось объекта электросетевого хозяйства;
-  - границы публичного сервитута;
-  - граница и кадастровый номер земельного участка, сведения о котором содержатся в ЕГРН;
-  - номер и граница кадастрового квартала;
-  - обозначение и номер характерной точки границ публичного сервитута.

Схема расположения границ публичного сервитута объекта электросетевого хозяйства:
ВЛ 10 кВ яч. 18Д РП №34 от яч.618Д ПС "Краснозатонская" до секционного разъединителя №1109
в д. Граддор с центром питания от яч. 618 Д ПС 110/10 "Краснозатонская"

Лист 5

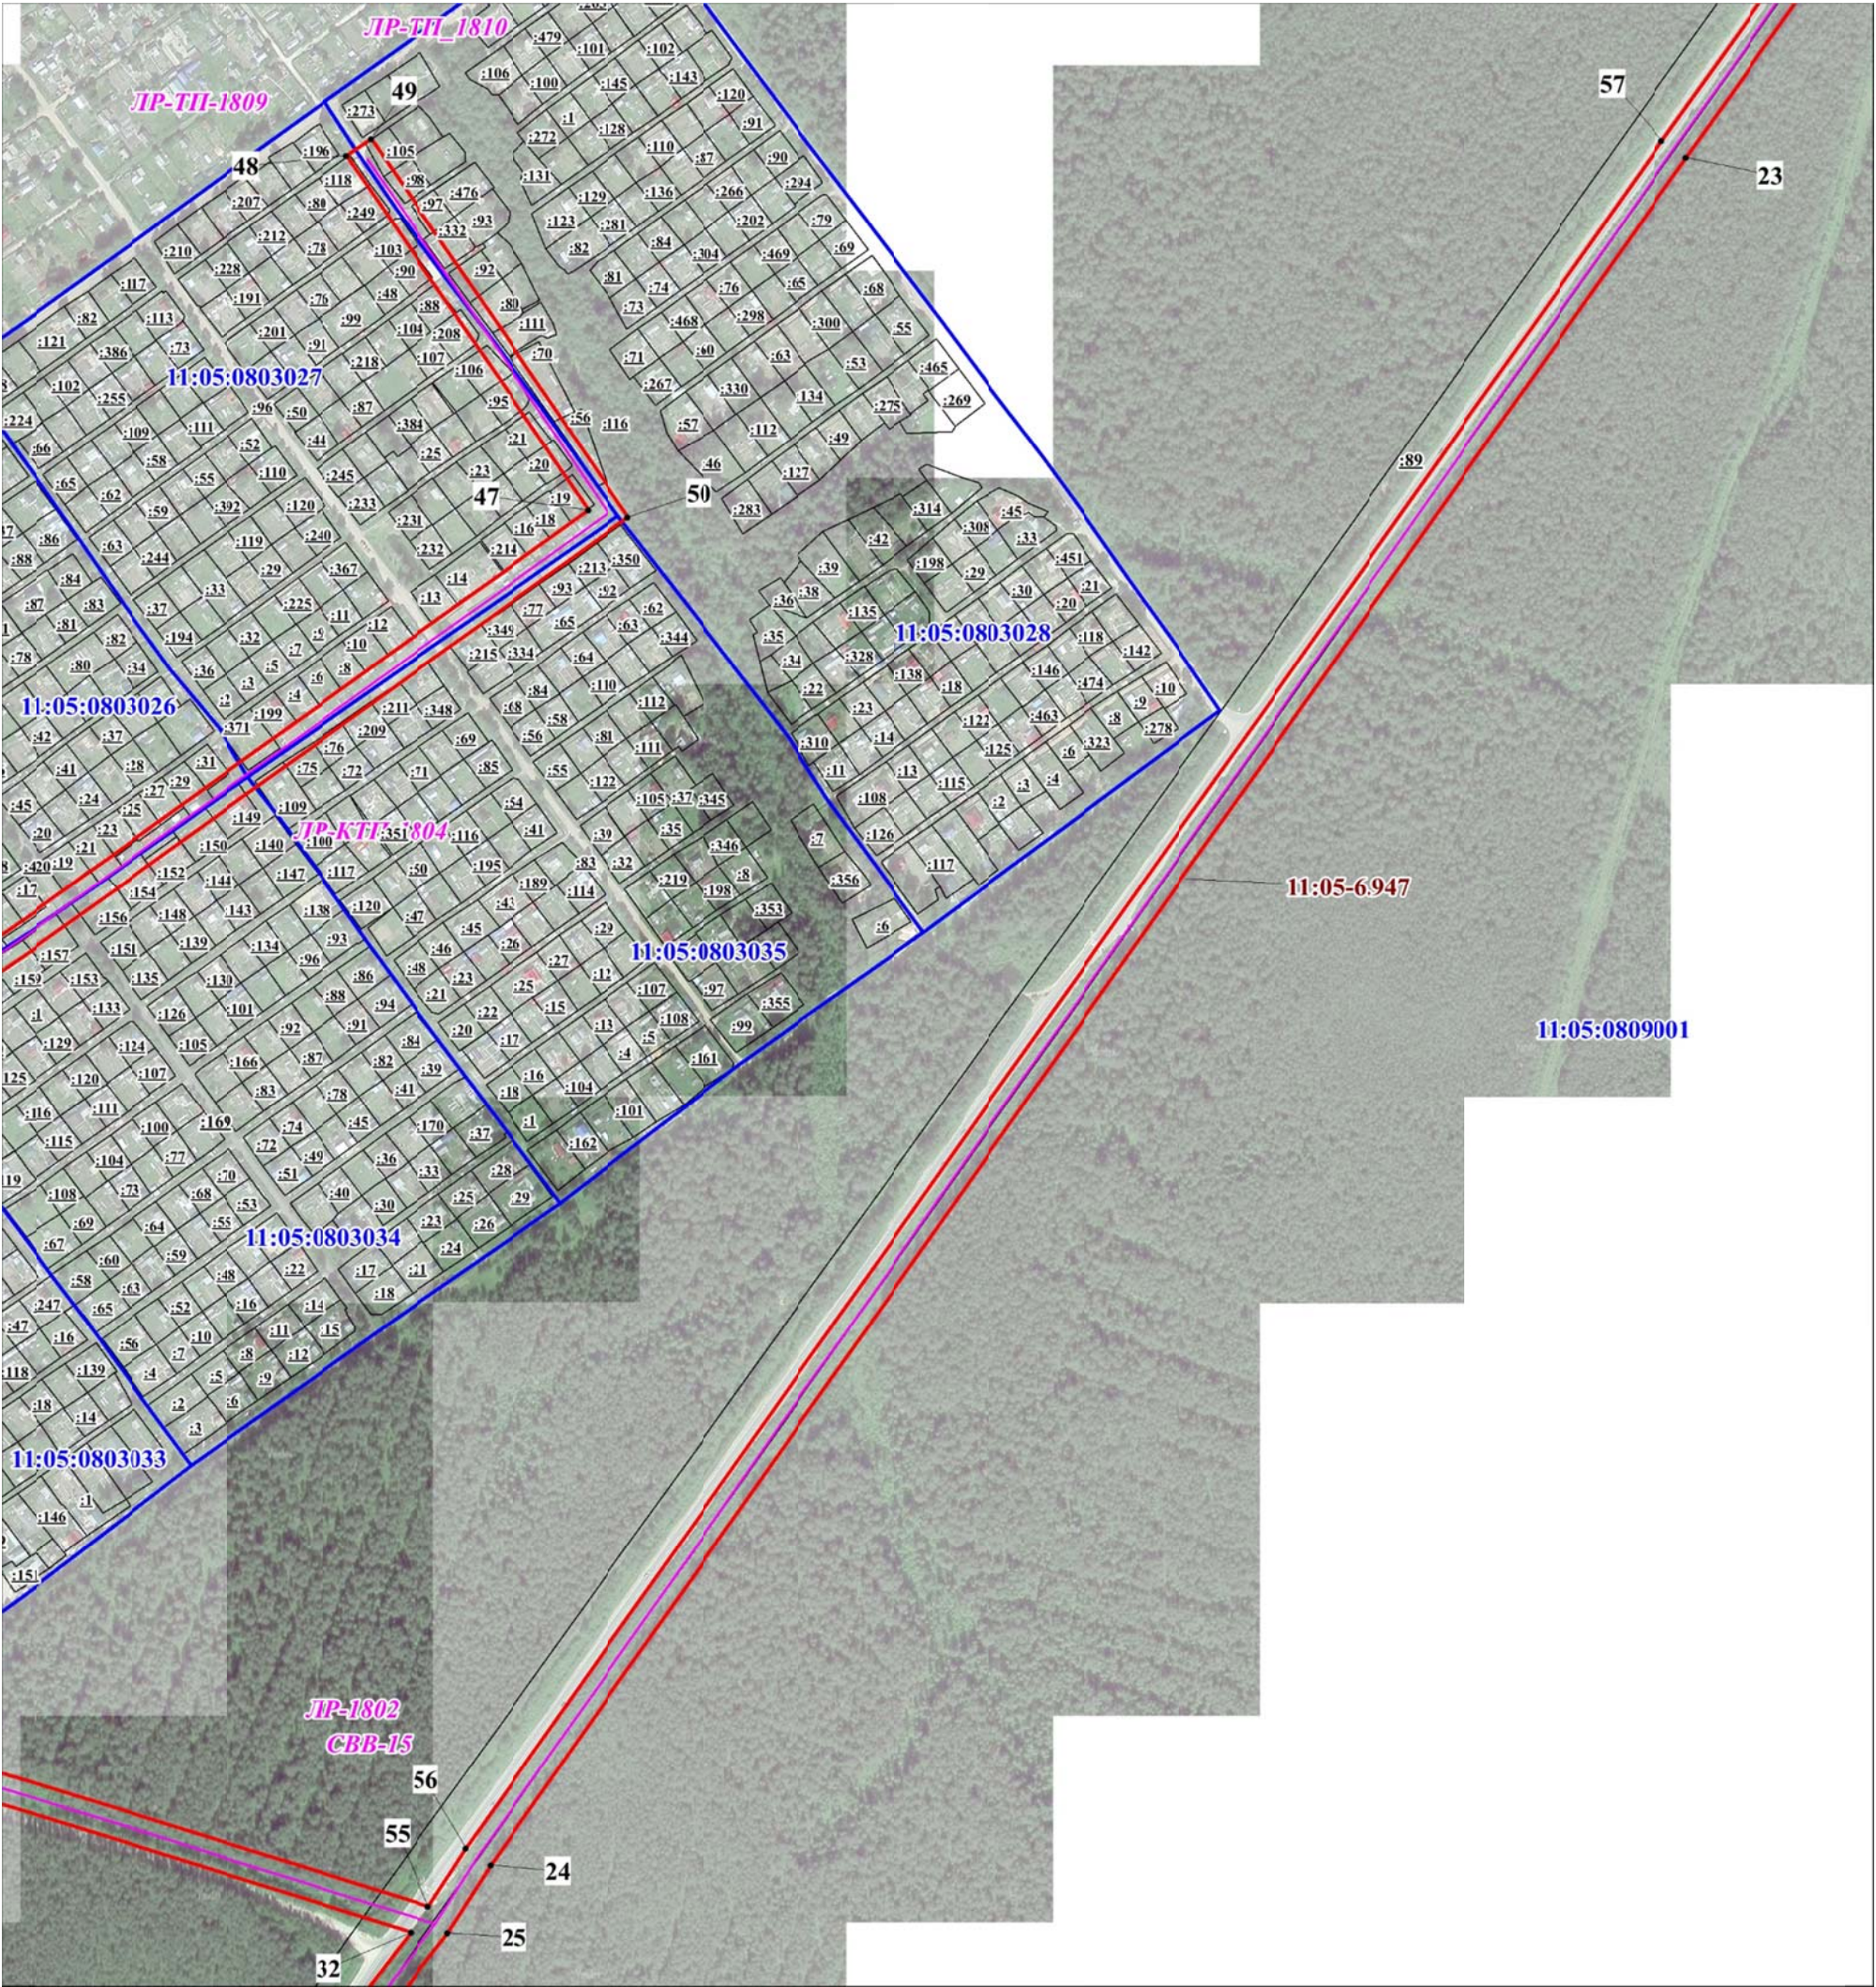

Масштаб 1:5 000

Условные обозначения:

: 89

11:05:0809001

• 55

- ось объекта электросетевого хозяйства;

- границы публичного сервитута;


- граница и кадастровый номер земельного участка, сведения о котором содержатся в ЕГРН;

- номер и граница кадастрового квартала;

- обозначение и номер характерной точки границ публичного сервитута.

**Схема расположения границ публичного сервитута объекта электросетевого хозяйства:
ВЛ 10 кВ яч. 18Д РП №34 от яч.618Д ПС "Краснозатонская" до секционного разъединителя №1109
в д. Граддор с центром питания от яч. 618 Д ПС 110/10 "Краснозатонская"**

Лист 6

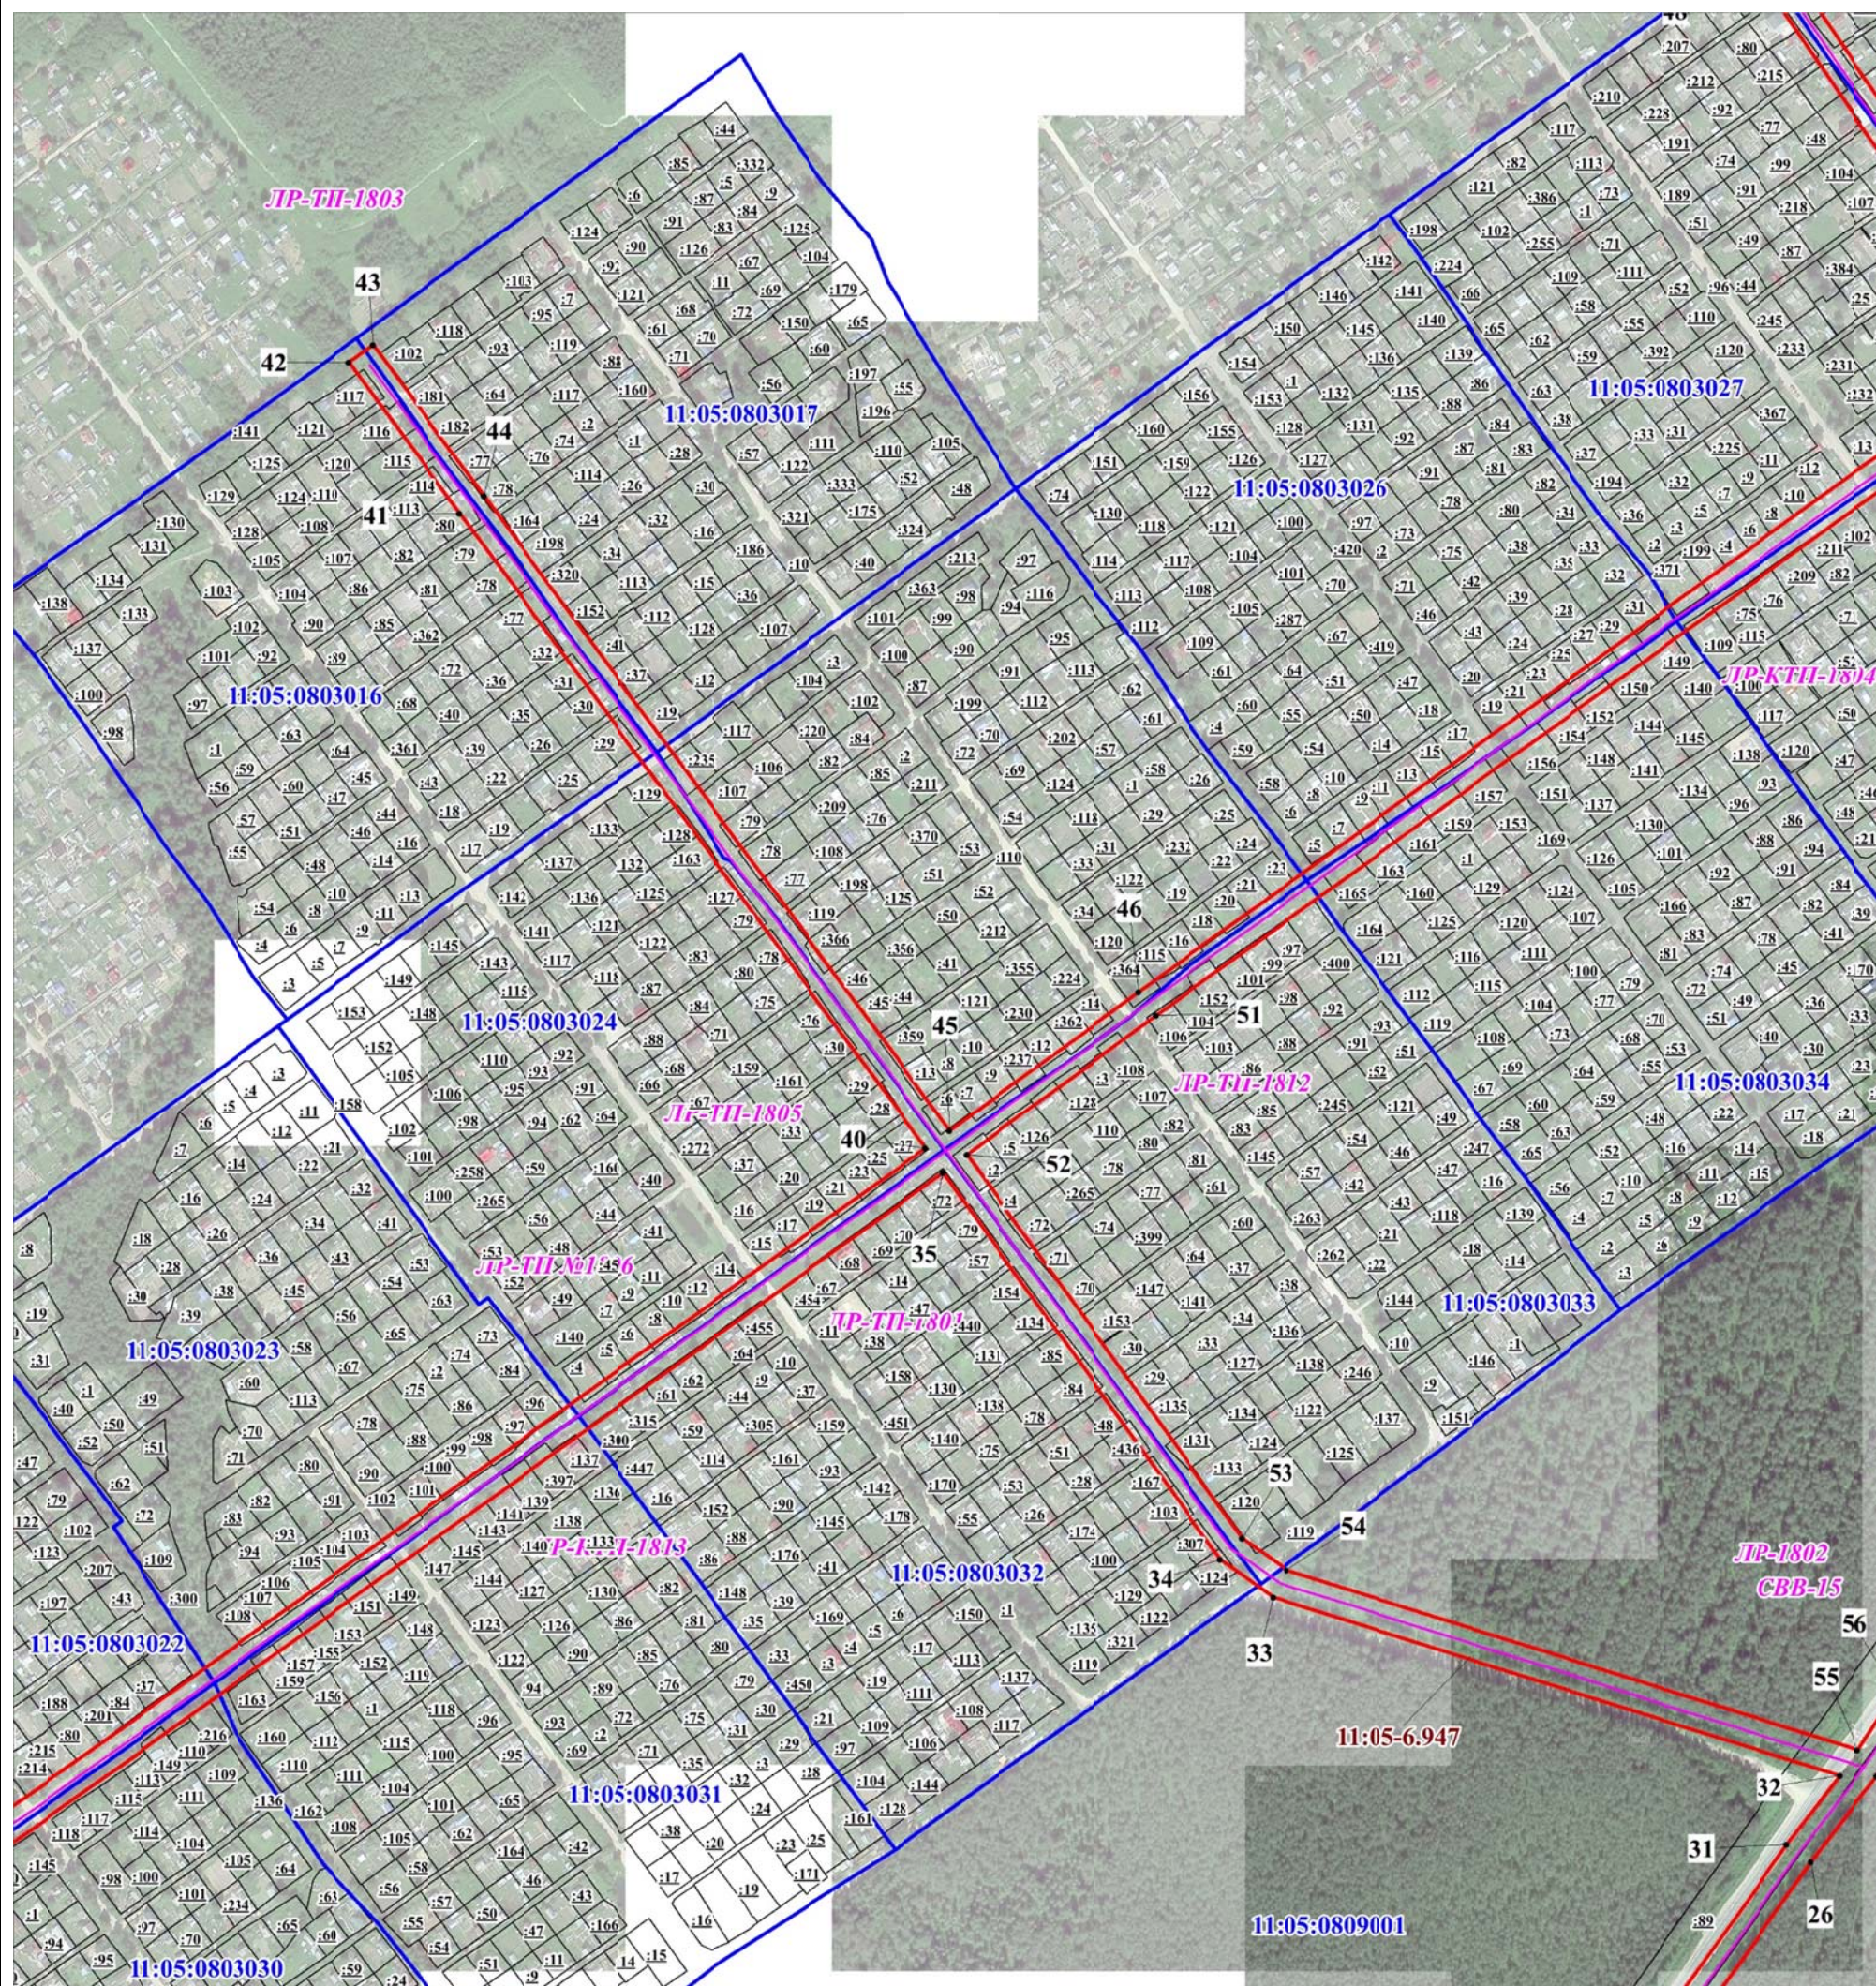


Масштаб 1:5 000

Условные обозначения:

- - ось объекта электросетевого хозяйства;
- - границы публичного сервитута;
- : 89 - граница и кадастровый номер земельного участка, сведения о котором содержатся в ЕИРН;
- 11:05:0809001 - номер и граница кадастрового квартала;
- 33 - обозначение и номер характерной точки границ публичного сервитута.

**Схема расположения границ публичного сервитута объекта электросетевого хозяйства:
ВЛ 10 кВ яч. 18Д РП №34 от яч.618Д ПС "Краснозатонская" до секционного разъединителя №1109
в д. Граддор с центром питания от яч. 618 Д ПС 110/10 "Краснозатонская"**

Лист 7

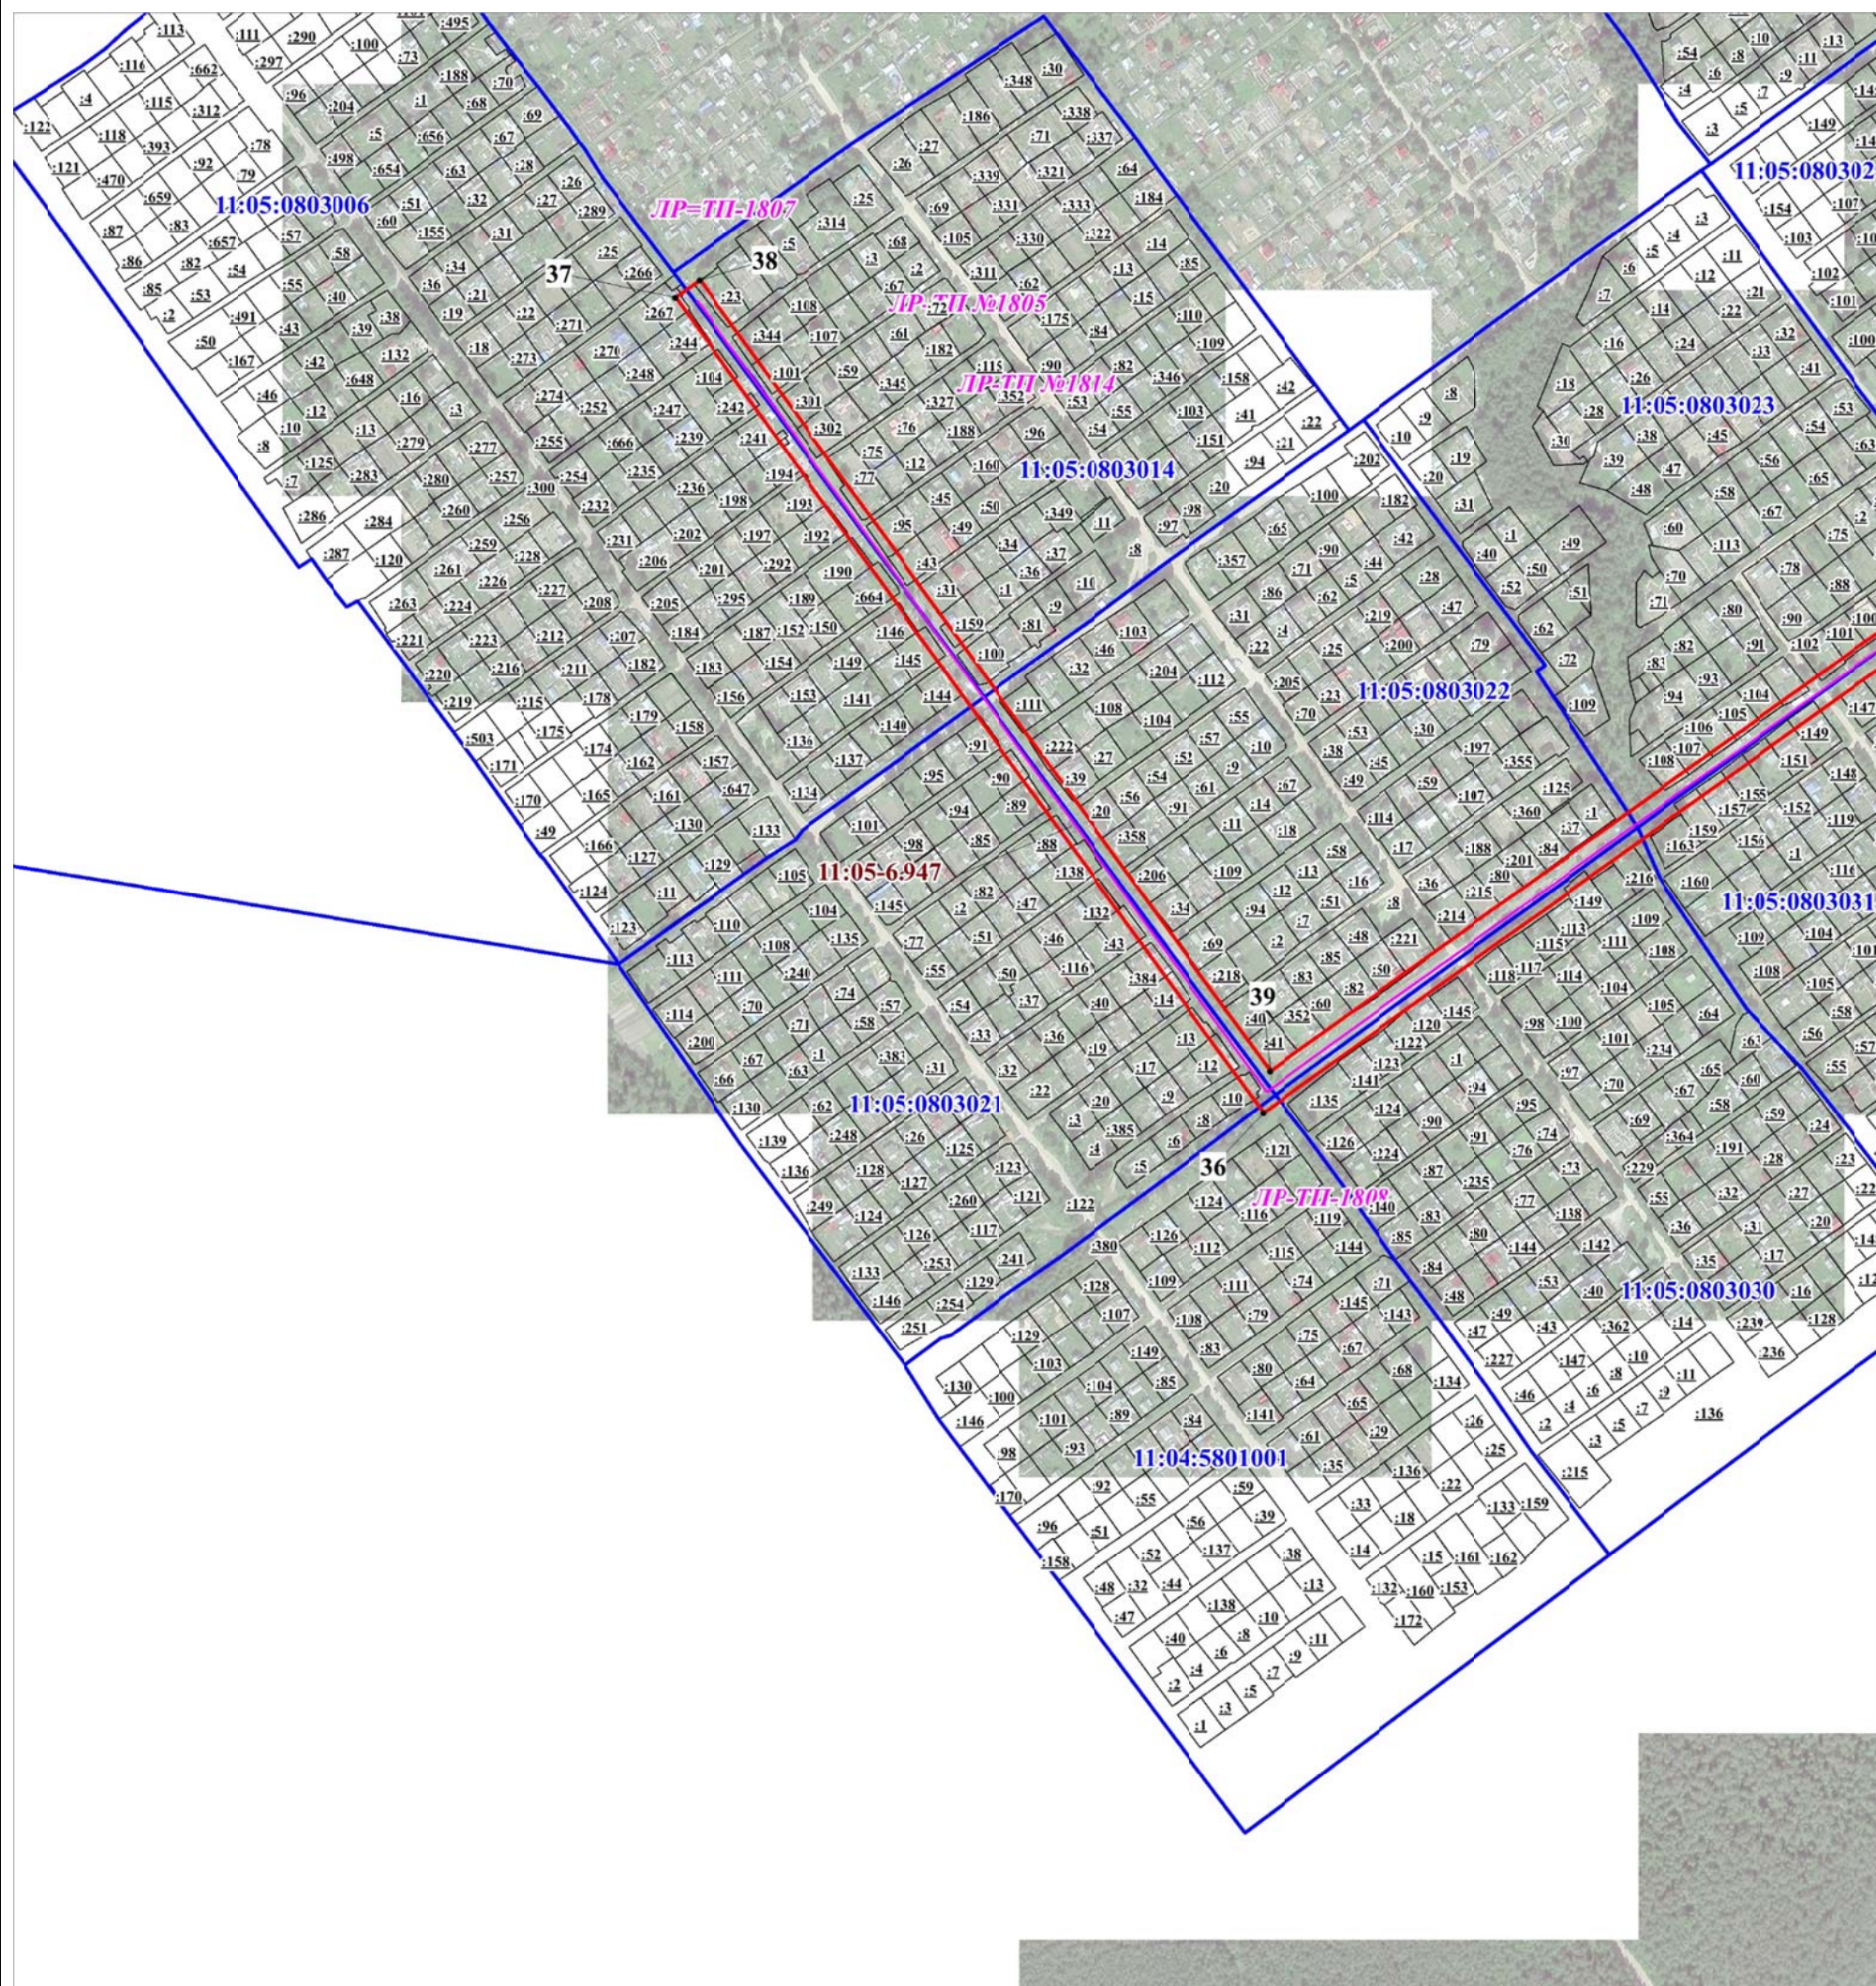


Масштаб 1:5 000

Условные обозначения:

- - ось объекта электросетевого хозяйства;
- - границы публичного сервитута;
- : 105 - граница и кадастровый номер земельного участка, сведения о котором содержатся в ЕГРН;
- 11:05:0803030 - номер и граница кадастрового квартала;
- 37 - обозначение и номер характерной точки границ публичного сервитута.

Схема расположения границ публичного сервитута объекта электросетевого хозяйства:
ВЛ 10 кВ яч. 18Д РП №34 от яч.618Д ПС "Краснозатонская" до секционного разъединителя №1109
в д. Граддор с центром питания от яч. 618 Д ПС 110/10 "Краснозатонская"

Лист 8

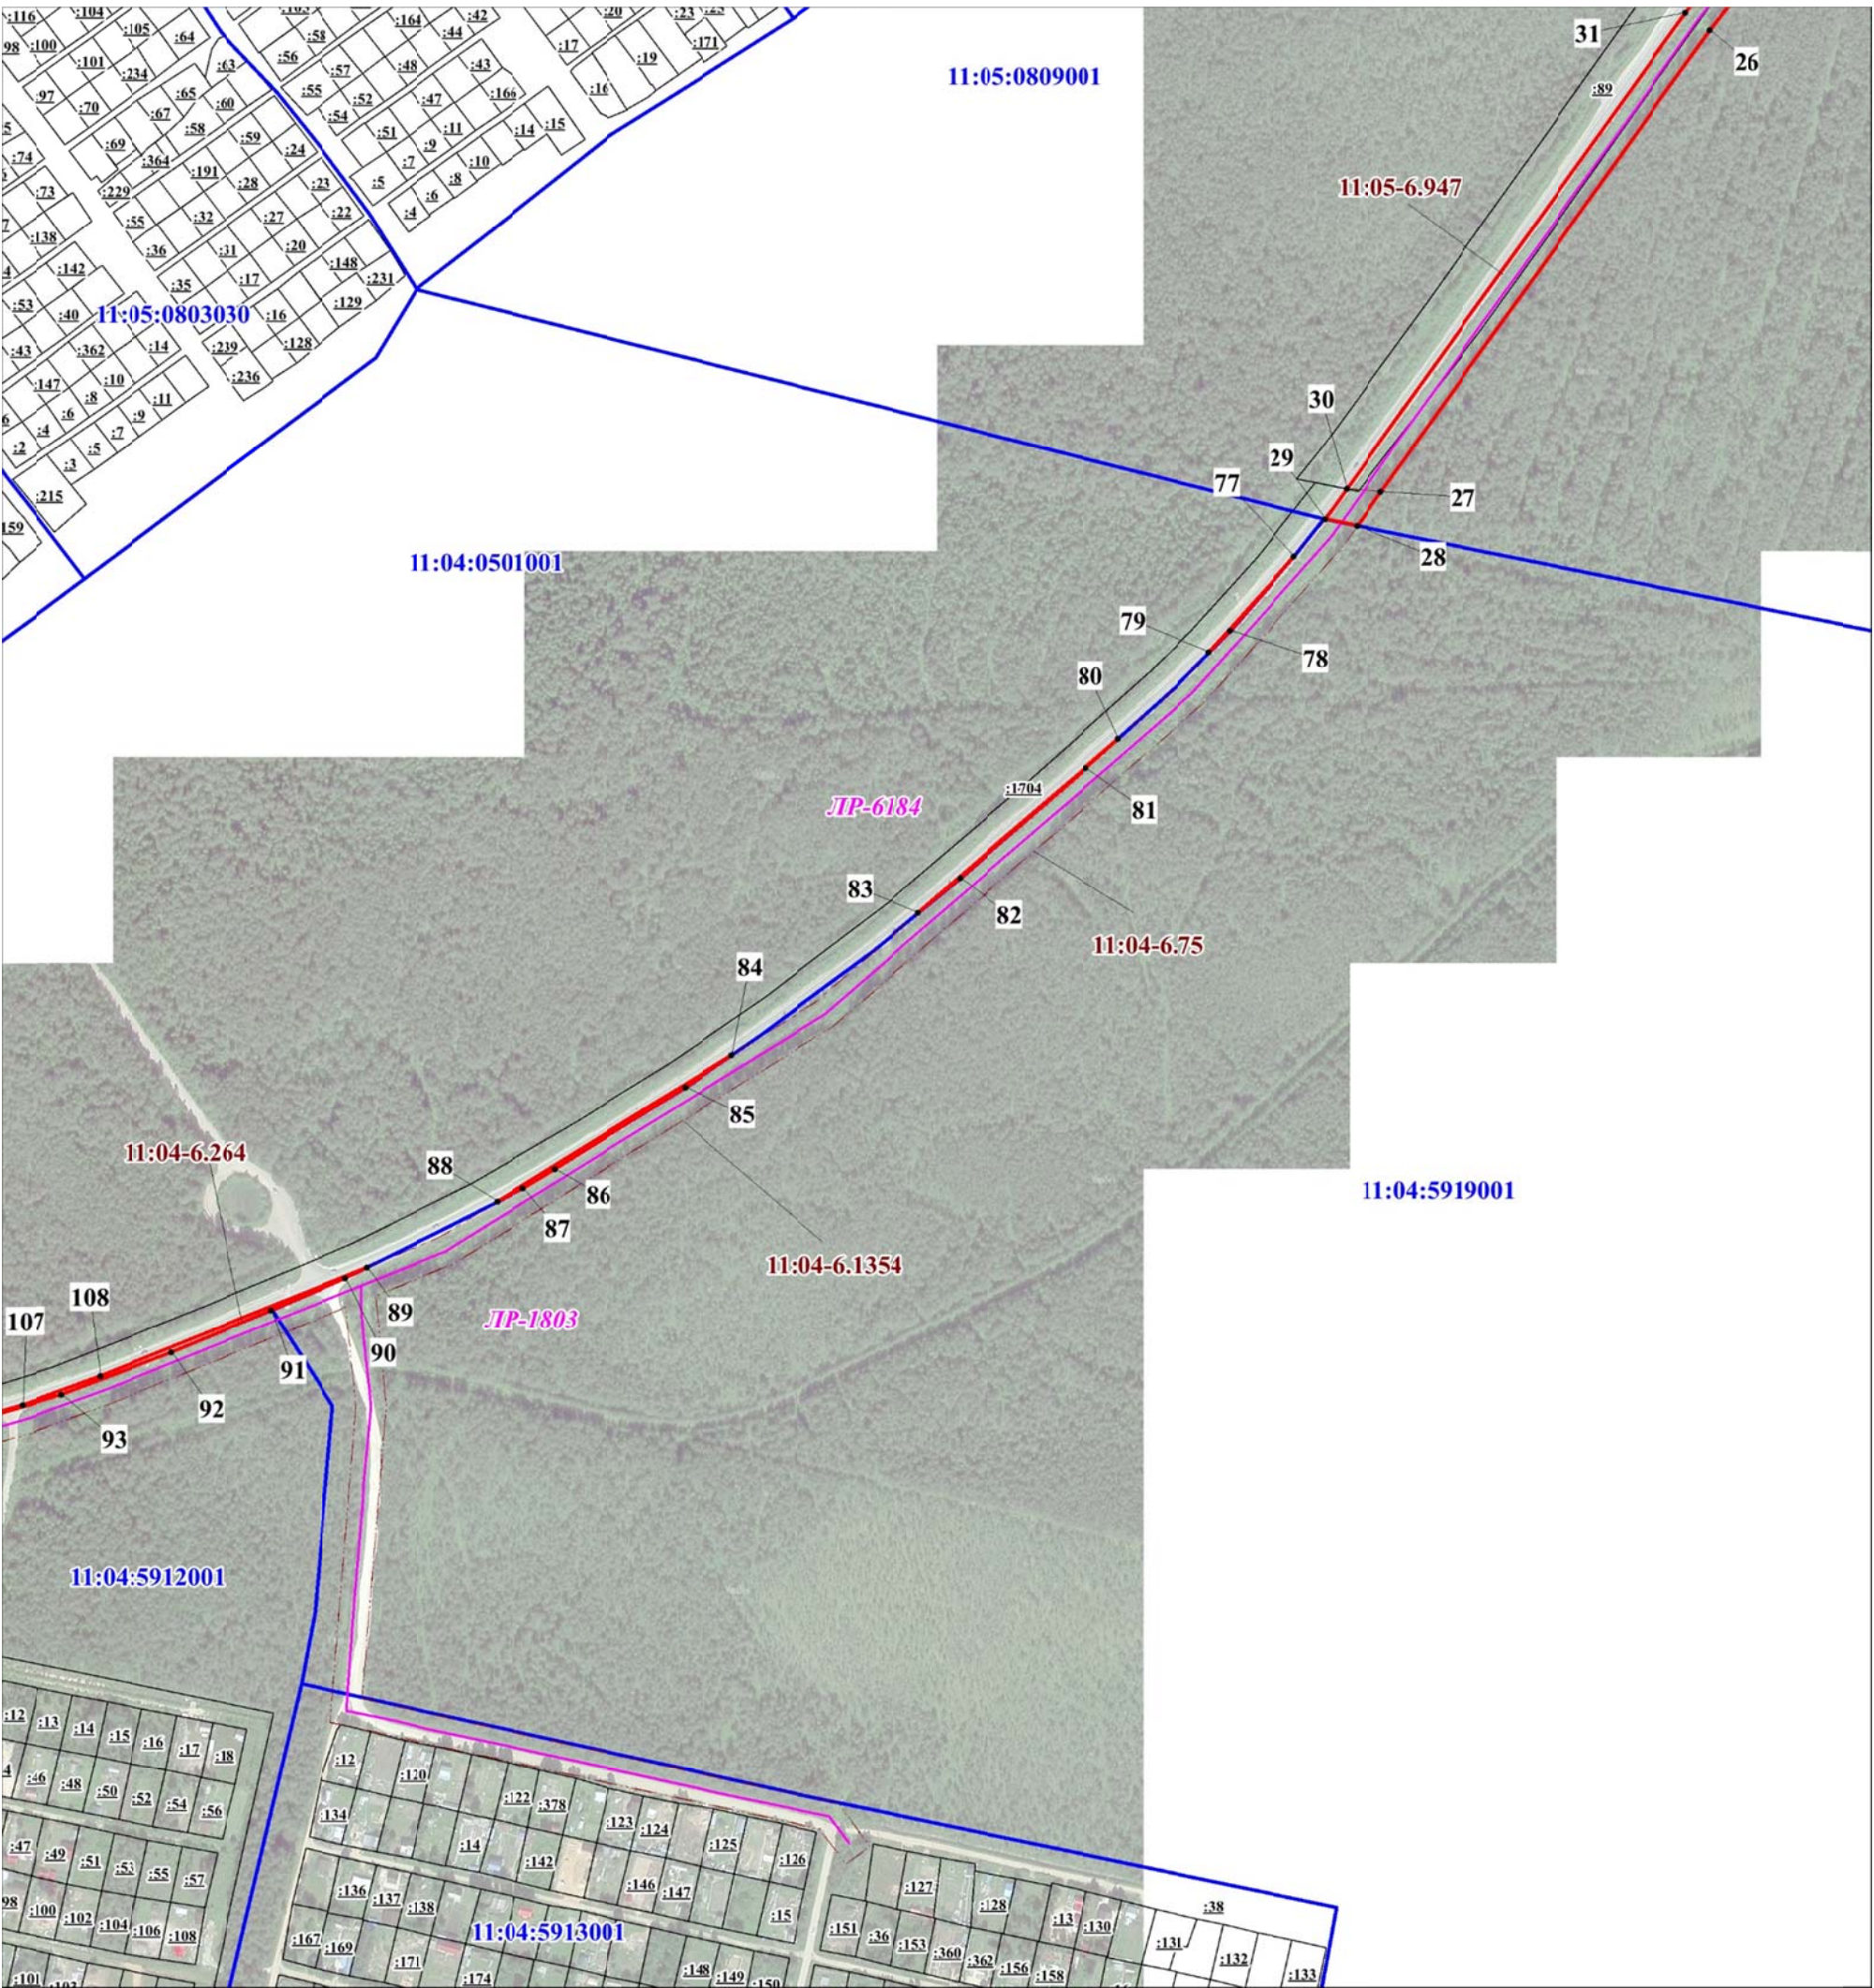

Масштаб 1:5 000

Условные обозначения:


 
-  - ось объекта электросетевого хозяйства;
-  - границы публичного сервитута;
-  : 89 - граница и кадастровый номер земельного участка, сведения о котором содержатся в ЕГРН;
-  11:05:0809001 - номер и граница кадастрового квартала;
-  • 88 - обозначение и номер характерной точки границ публичного сервитута.

Схема расположения границ публичного сервитута объекта электросетевого хозяйства:
ВЛ 10 кВ яч. 18Д РП №34 от яч.618Д ПС "Краснозатонская" до секционного разъединителя №1109
в д. Граддор с центром питания от яч. 618 Д ПС 110/10 "Краснозатонская"

Лист 9

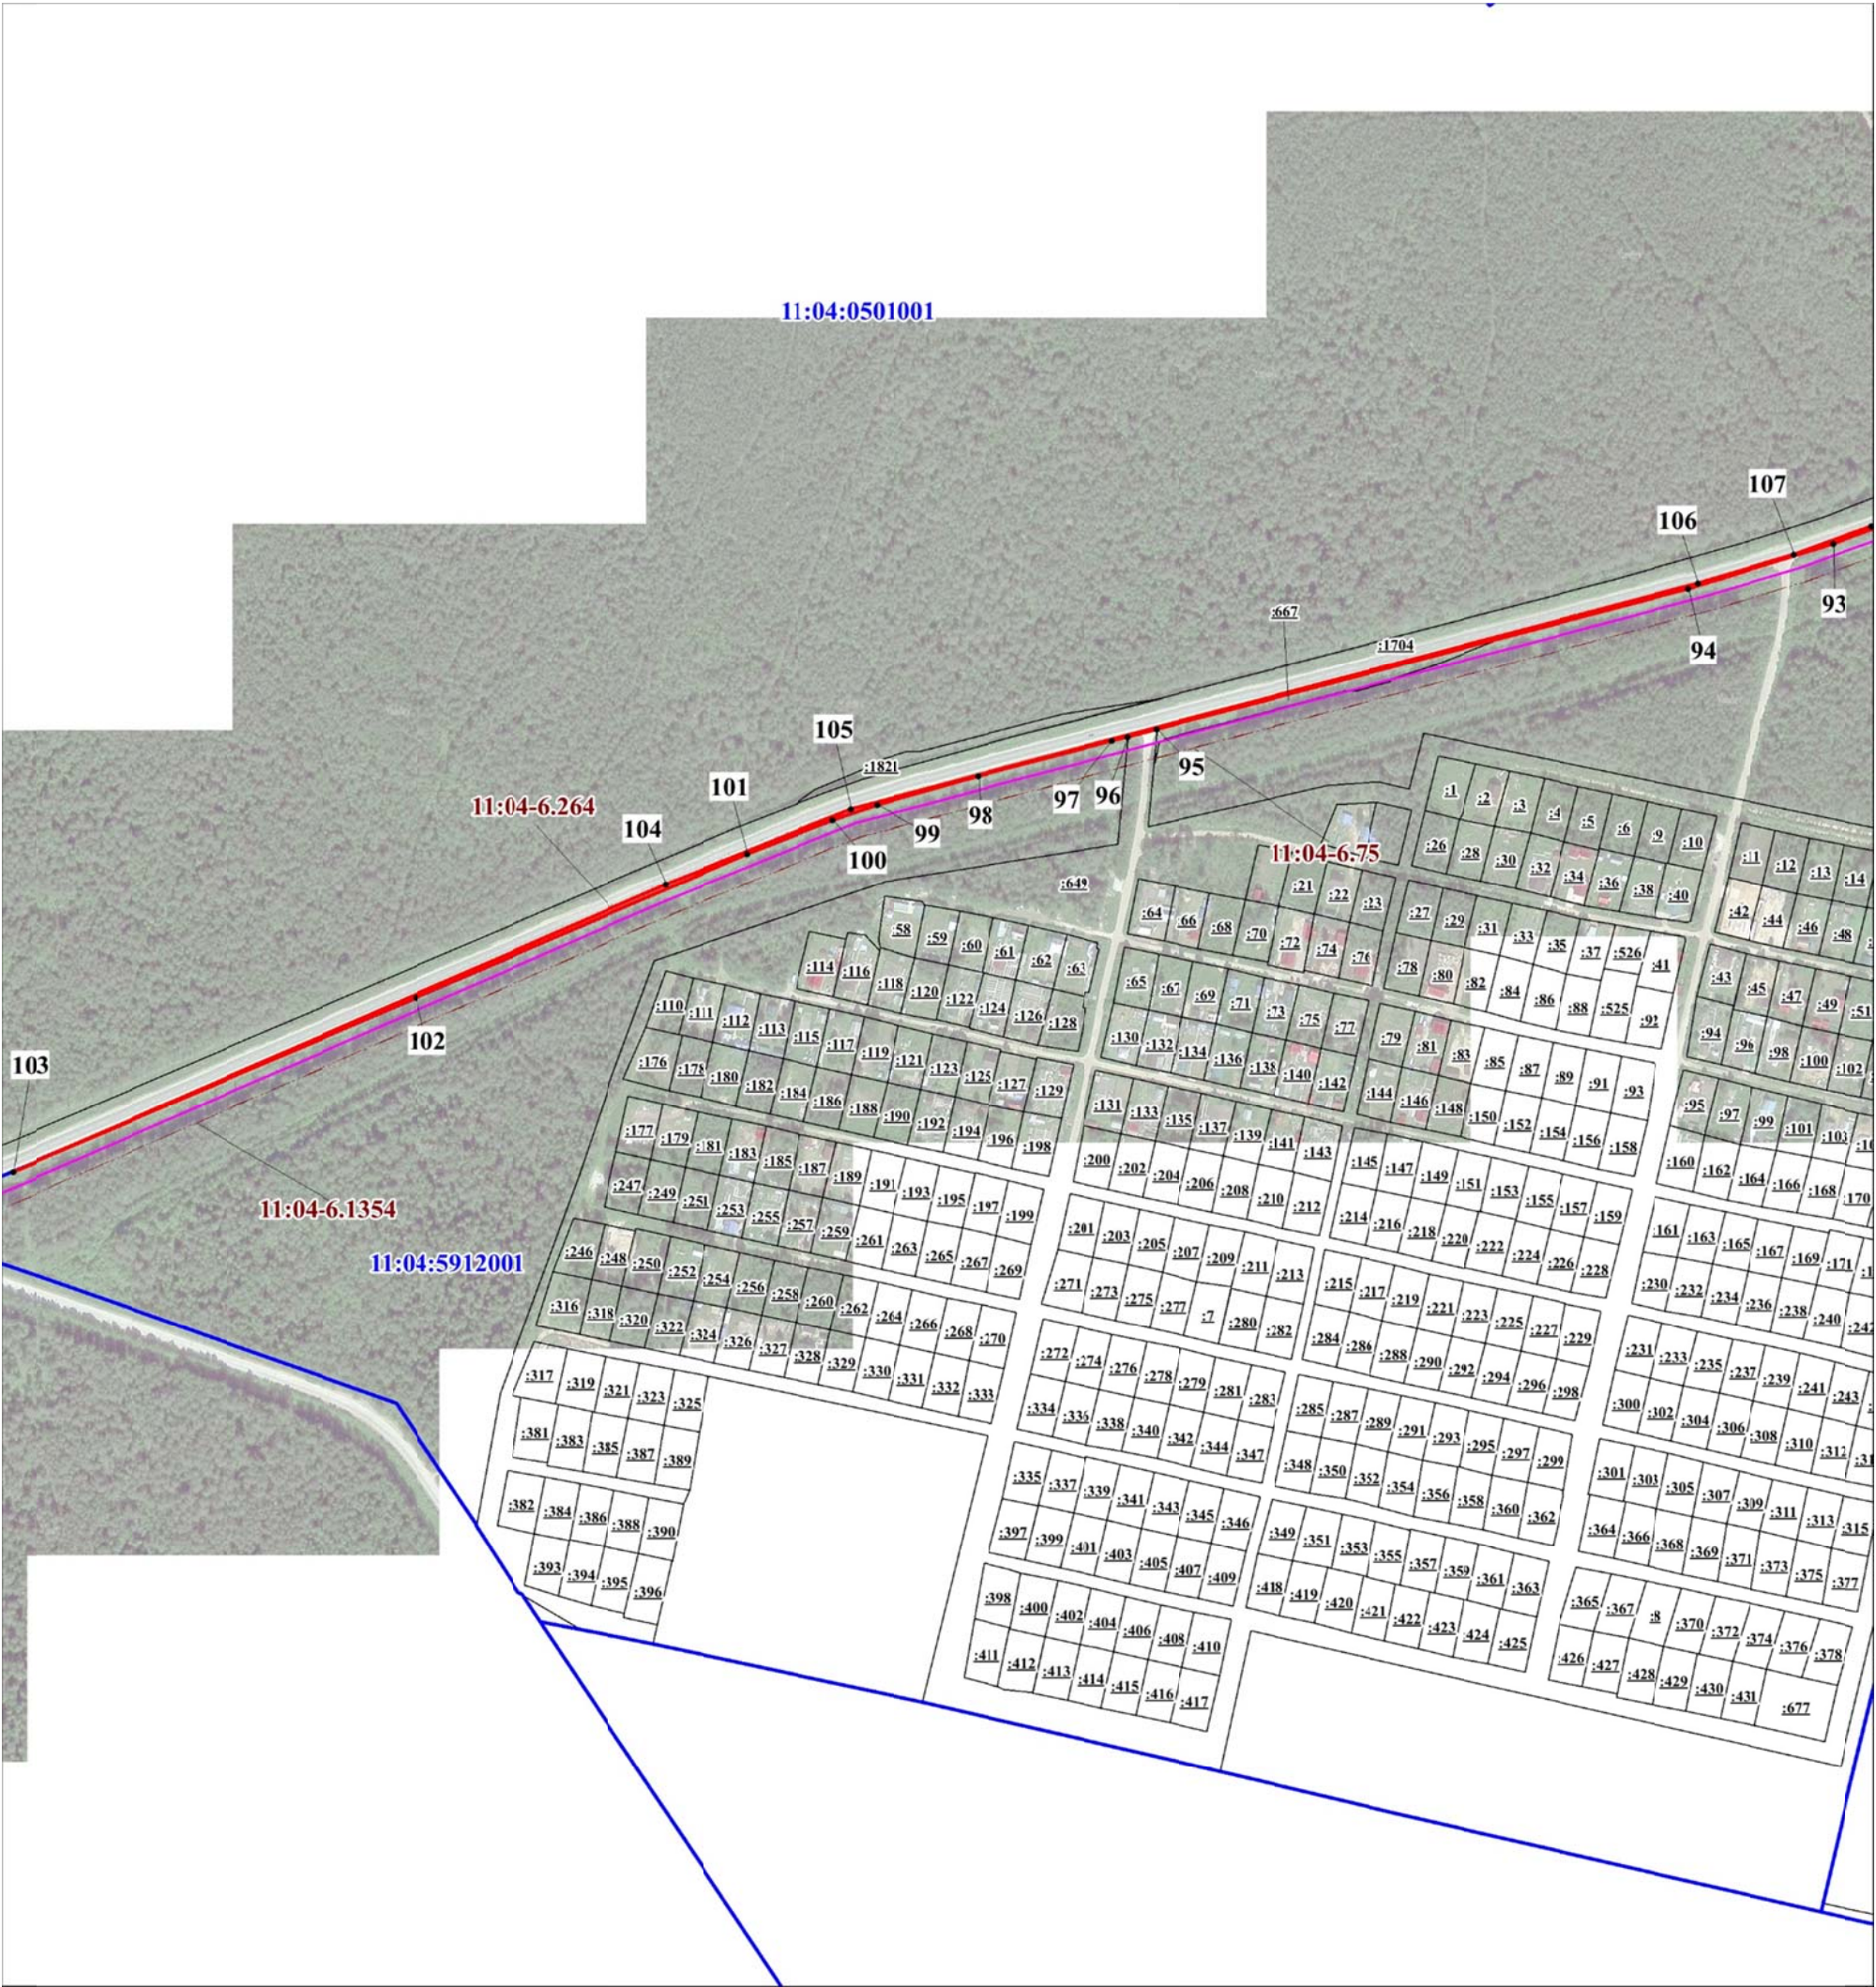


Масштаб 1:5 000

Условные обозначения:

- ось объекта электросетевого хозяйства;
- границы публичного сервитута;
- граница и кадастровый номер земельного участка, сведения о котором содержатся в ЕГРН;
- номер и граница кадастрового квартала;
- обозначение и номер характерной точки границ публичного сервитута.

Схема расположения границ публичного сервитута объекта электросетевого хозяйства:
ВЛ 10 кВ яч. 18Д РП №34 от яч.618Д ПС "Краснозатонская" до секционного разъединителя №1109
в д. Граддор с центром питания от яч. 618 Д ПС 110/10 "Краснозатонская"

Лист 10

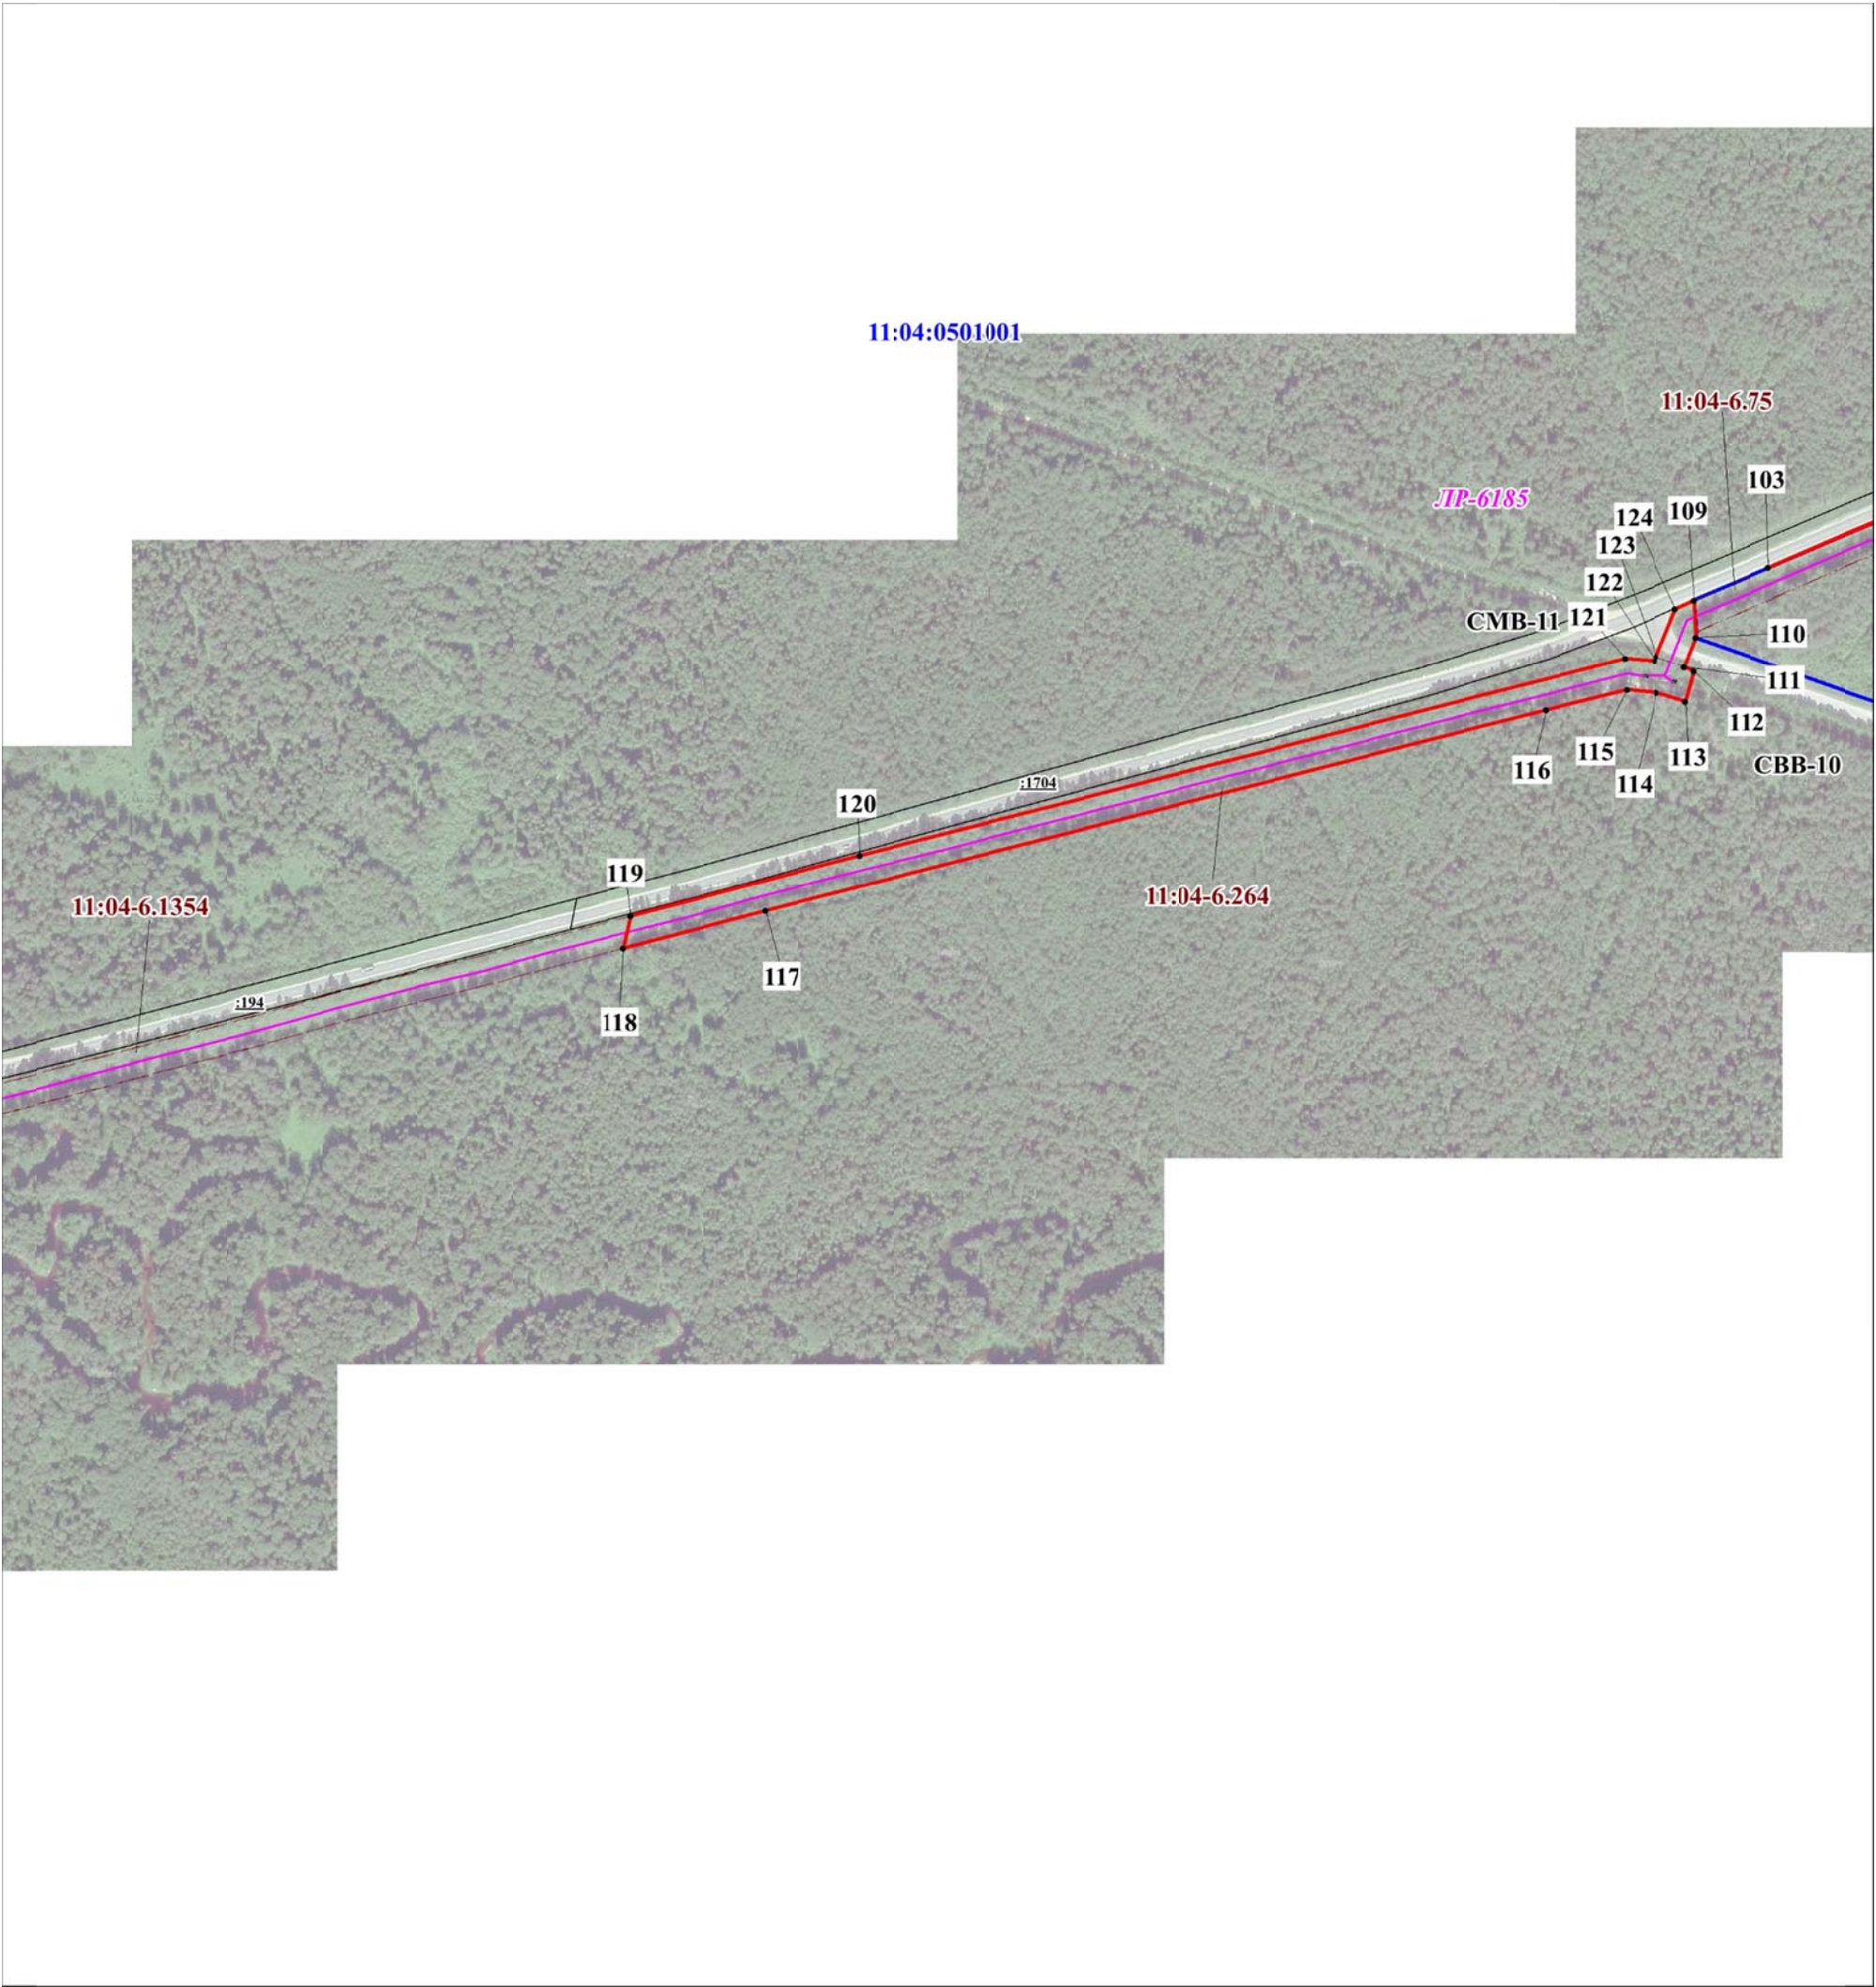

Масштаб 1:5 000

Условные обозначения:

- ось объекта электросетевого хозяйства;
- границы публичного сервитута;
- граница и кадастровый номер земельного участка, сведения о котором содержатся в ЕГРН;
- номер и граница кадастрового квартала;
- обозначение и номер характерной точки границ публичного сервитута.

**Каталог координат границ публичного сервитута
объекта электросетевого хозяйства:**

**ВЛ 10 кВ яч. 18Д РП №34 от яч.618Д ПС "Краснозатонская" до секционного разъединителя
№1109 в д. Граддор с центром питания от яч. 618 Д ПС 110/10 "Краснозатонская"**

Площадь публичного сервитута: 325 328 кв.м.

Метод определения координат: Аналитический метод

Система координат: МСК - 11, зона 4

Средняя квадратичная погрешность определения координат характерных точек контура (Mt) = 0,10 м

Обозначение характерных точек границ	Координаты, м	
	X	Y
1	2	3
1	626687.83	4449934.94
2	626650.32	4449933.94
3	626617.49	4449942.41
4	626619.13	4449990.30
5	626695.62	4450082.34
6	626774.74	4450189.83
7	626850.21	4450306.60
8	626854.07	4450317.72
9	626035.17	4450601.96
10	624827.54	4450351.86
11	624773.36	4450435.54
12	624766.29	4450430.97
13	624764.93	4450436.98
14	624736.39	4450431.73
15	624742.56	4450398.28
16	624769.26	4450403.21
17	624813.10	4450335.59
18	624545.03	4450283.64
19	624251.97	4450211.81
20	623905.34	4450029.33
21	623637.80	4449850.07
22	622830.77	4449292.92
23	621788.88	4448579.82
24	620570.71	4447750.13
25	620522.43	4447720.35
26	620461.08	4447674.74
27	620131.31	4447446.58
28	620106.89	4447429.71
29	620111.18	4447407.14
30	620133.14	4447422.28
31	620473.27	4447657.64
32	620522.47	4447694.20
33	620643.31	4447291.21
34	620669.60	4447254.00
35	620940.94	4447053.93
36	620367.41	4446280.64
37	620938.83	4445857.48
38	620951.52	4445874.21
39	620396.91	4446284.99
40	620957.80	4447041.42
41	621402.68	4446706.27
42	621509.03	4446626.36
43	621521.61	4446643.18
44	621415.31	4446723.05
45	620970.42	4447058.33
46	621070.60	4447190.71
47	621529.60	4447806.31
48	621778.02	4447632.68
49	621790.10	4447649.80
50	621524.94	4447835.14

51	621053.88	4447203.40
52	620953.52	4447070.77
53	620684.79	4447268.89
54	620662.46	4447300.49
55	620540.65	4447706.91
56	620582.17	4447732.53
57	621800.72	4448562.48
58	622842.70	4449275.63
59	623649.59	4449832.70
60	623916.09	4450011.26
61	624259.44	4450192.01
62	624549.53	4450263.12
63	625285.90	4450406.40
64	626022.80	4450561.37
65	626809.87	4450294.02
66	626807.70	4450311.57
67	626824.65	4450305.69
68	626757.45	4450201.78
69	626679.08	4450095.29
70	626598.39	4449998.20
71	626595.93	4449926.28
72	626647.99	4449912.86
73	626645.25	4449895.30
74	626674.01	4449890.82
75	626677.57	4449913.66
76	626688.39	4449913.94
1	626687.83	4449934.94
77	620084.89	4447385.53
78	620031.89	4447341.02
79	620016.17	4447326.27
77	620084.89	4447385.53
80	619954.24	4447262.83
81	619933.04	4447240.04
82	619854.14	4447152.43
83	619828.88	4447122.99
80	619954.24	4447262.83
84	619726.51	4446992.29
85	619703.34	4446959.52
86	619643.88	4446868.28
87	619630.30	4446845.87
88	619620.53	4446827.63
84	619726.51	4446992.29
89	619572.77	4446736.12
90	619565.11	4446721.09
91	619541.68	4446669.00
92	619511.15	4446598.47
93	619480.00	4446521.33
94	619447.09	4446419.74
95	619342.75	4446044.70
96	619337.13	4446024.51
97	619334.11	4446013.65
98	619308.17	4445919.05
99	619286.77	4445847.64
100	619275.94	4445817.22
101	619250.90	4445756.68
102	619146.30	4445524.10
103	619019.91	4445241.46
104	619228.62	4445699.62
105	619283.79	4445829.78
106	619451.19	4446426.71
107	619472.42	4446494.03

108	619493.29	4446548.31
89	619572.77	4446736.12
109	618996.03	4445189.06
110	618969.76	4445190.78
111	618949.08	4445183.03
112	618946.07	4445189.73
113	618924.54	4445184.09
114	618930.59	4445163.89
115	618932.31	4445142.63
116	618917.35	4445084.90
117	618768.13	4444535.28
118	618740.18	4444435.88
119	618763.14	4444440.66
120	618808.03	4444601.33
121	618954.58	4445140.96
122	618952.84	4445161.99
123	618955.79	4445163.10
124	618990.06	4445175.97
109	618996.03	4445189.06