






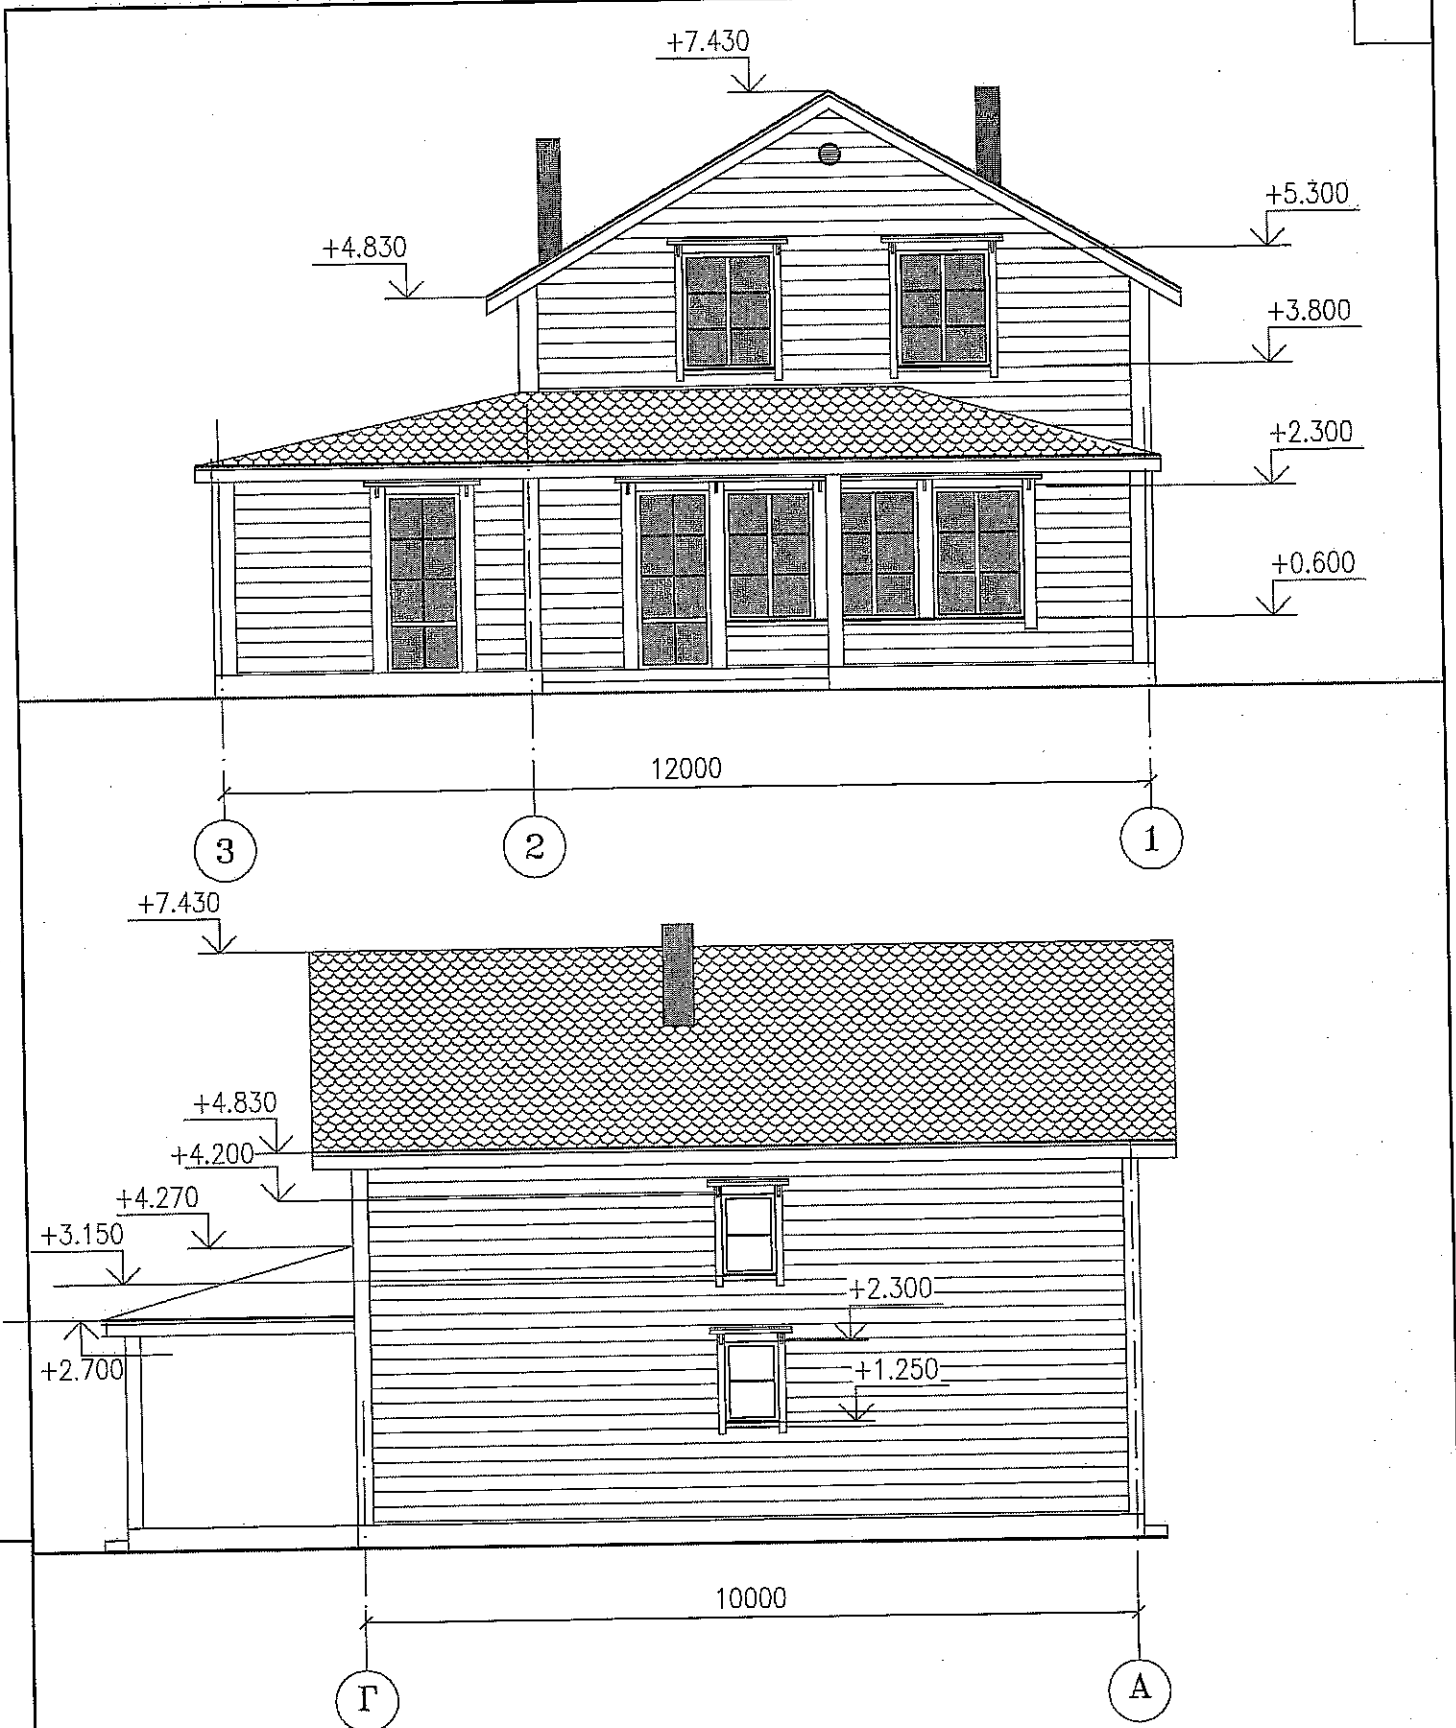


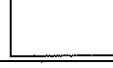




Инв. N погп.	Взам. инв. N						Стация	Лист	Листов
	Погп. и дата								
Инв. N погп.	Изм.	Кол.уч	Лист	N Док	Подпись	Дата	П		
	Разработал		Мирхайдарова						
Фасад А-Д. Фасад 1-3									



Инв. N подл.	Взам. инв. N								
	Погл. и дата								
	Изм.	Кол.уч	Лист	N Док	Погнись	Дата	Стадия	Лист	Листов
	Разработал	Мирхайдарова					П	3	
	Фасад 3-1. Фасад Д-А								

Ведомость отделки фасада

Обозначение	Элементы фасада	Вид отделки	Колер цвет
1	 Стены наружные	блокхаус	голубой
2	 Наличники, углы фасадов	Деревянная доска с последующей покраской	белый
3	 Кровля	Рулонное покрытие	коричневый
4	 Цоколь	Штукатурка с последующей покраской	серый
5	 Бетонные участки крылец, площадок	Затирка	серый
6	 Окна	Поливинилхлоридные	белый
7	 Двери	Заводского изготовления	белый
8	 Ограждение Снегозадержатели	Краска по металлу	темно-серый
9	 Венткороба		серый
10	 Карнизы кровли, козырьков	Деревянная доска с последующей покраской	белый
11	 Подшивка низа кровли	Деревянная доска с последующей покраской	белый
12	 Водостоки	Заводского изготовления	белый


Взам. инв. N

Подп. и дата

Инв. N подл.

2021-01-AP

Изм.	Кол.уч	Лист	N Док	Подпись	Дата	Стадия	Лист	Листов
						П		
Разработал Мирхайдарова								
Ведомость отделки фасада								

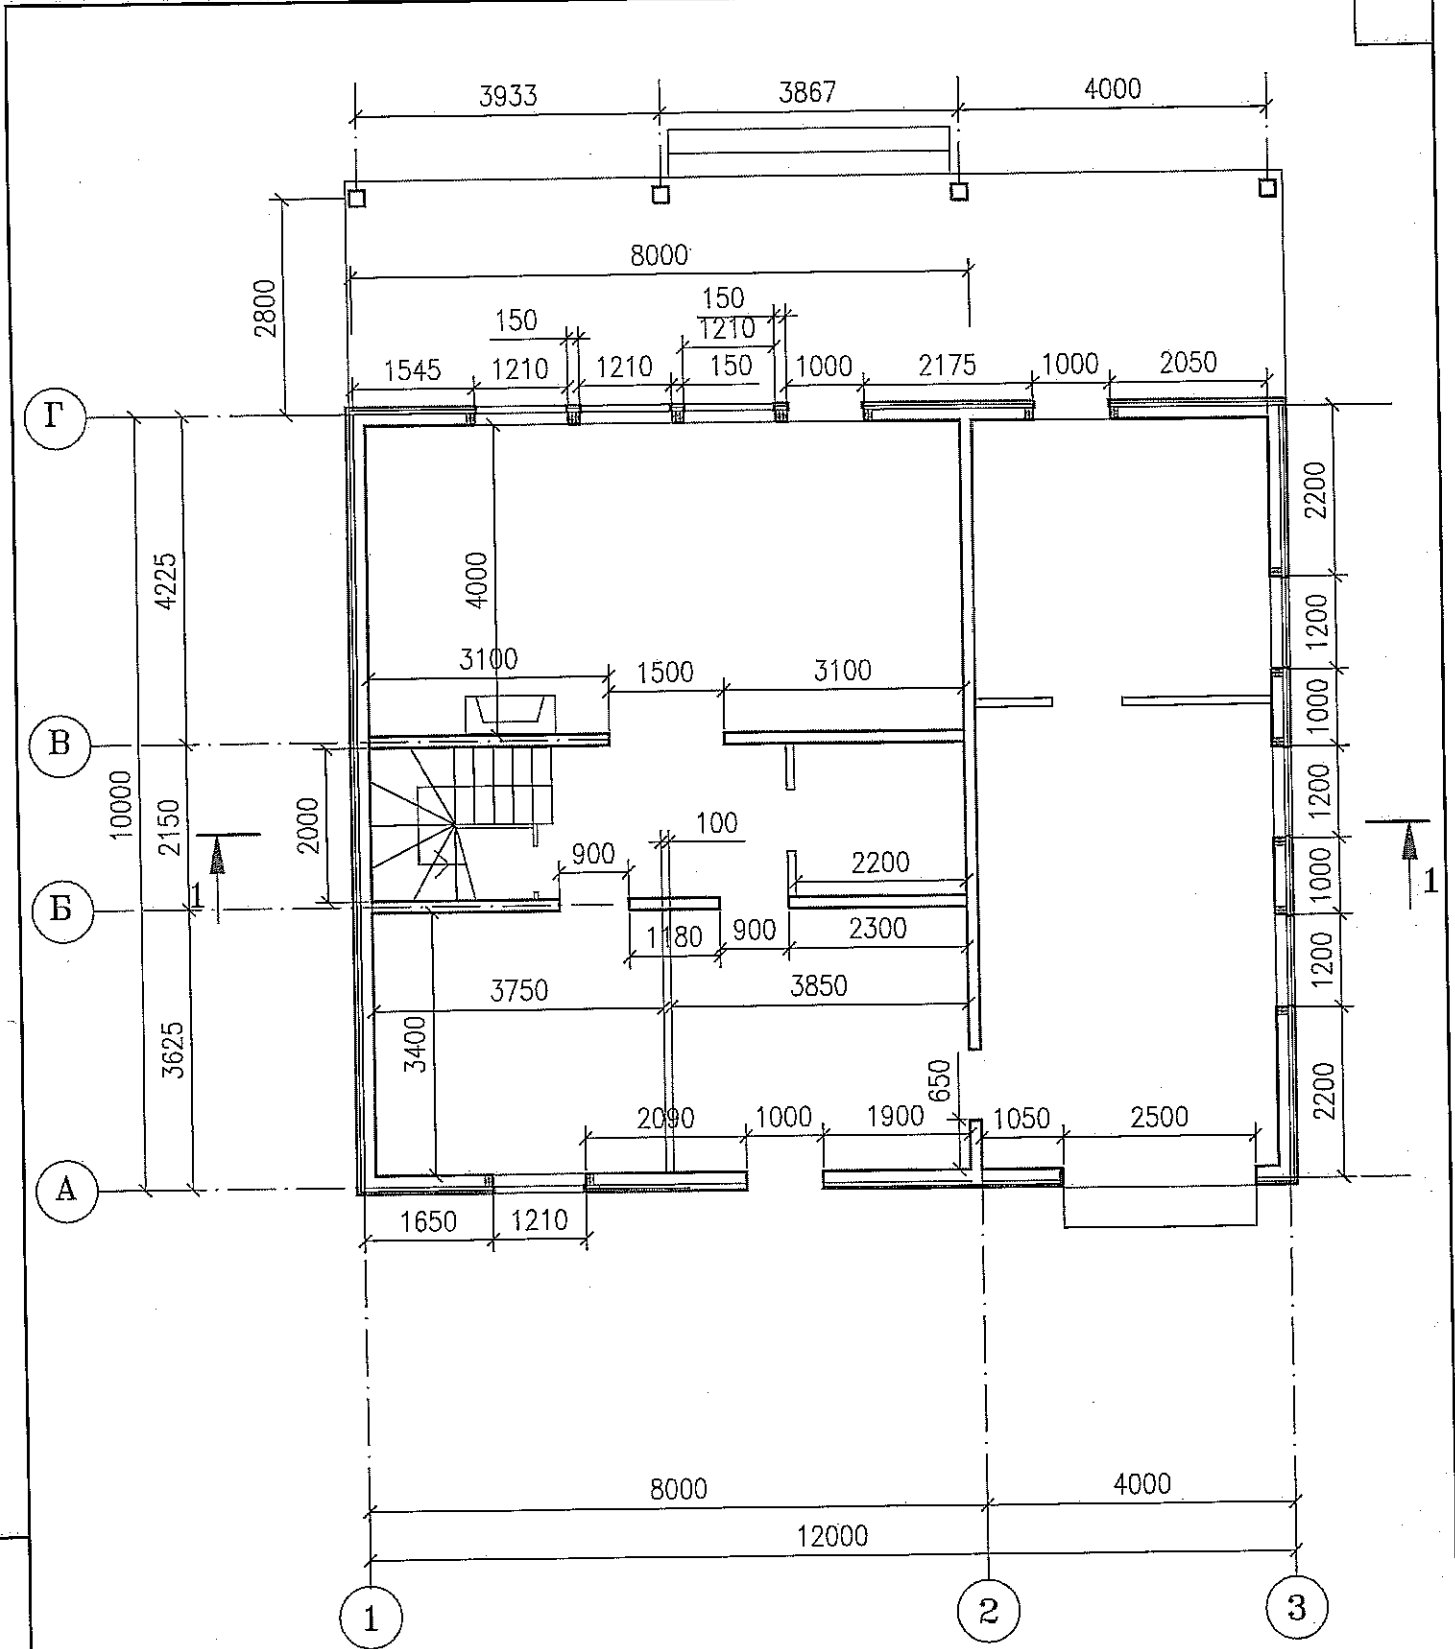

Взам. инв. N


Погр. и дата

Инв. N погр.


Изм.	Кол.уч	Лист	N Док	Подпись	Дата

Стадия	Лист	Листов
П		

План 1 этажа

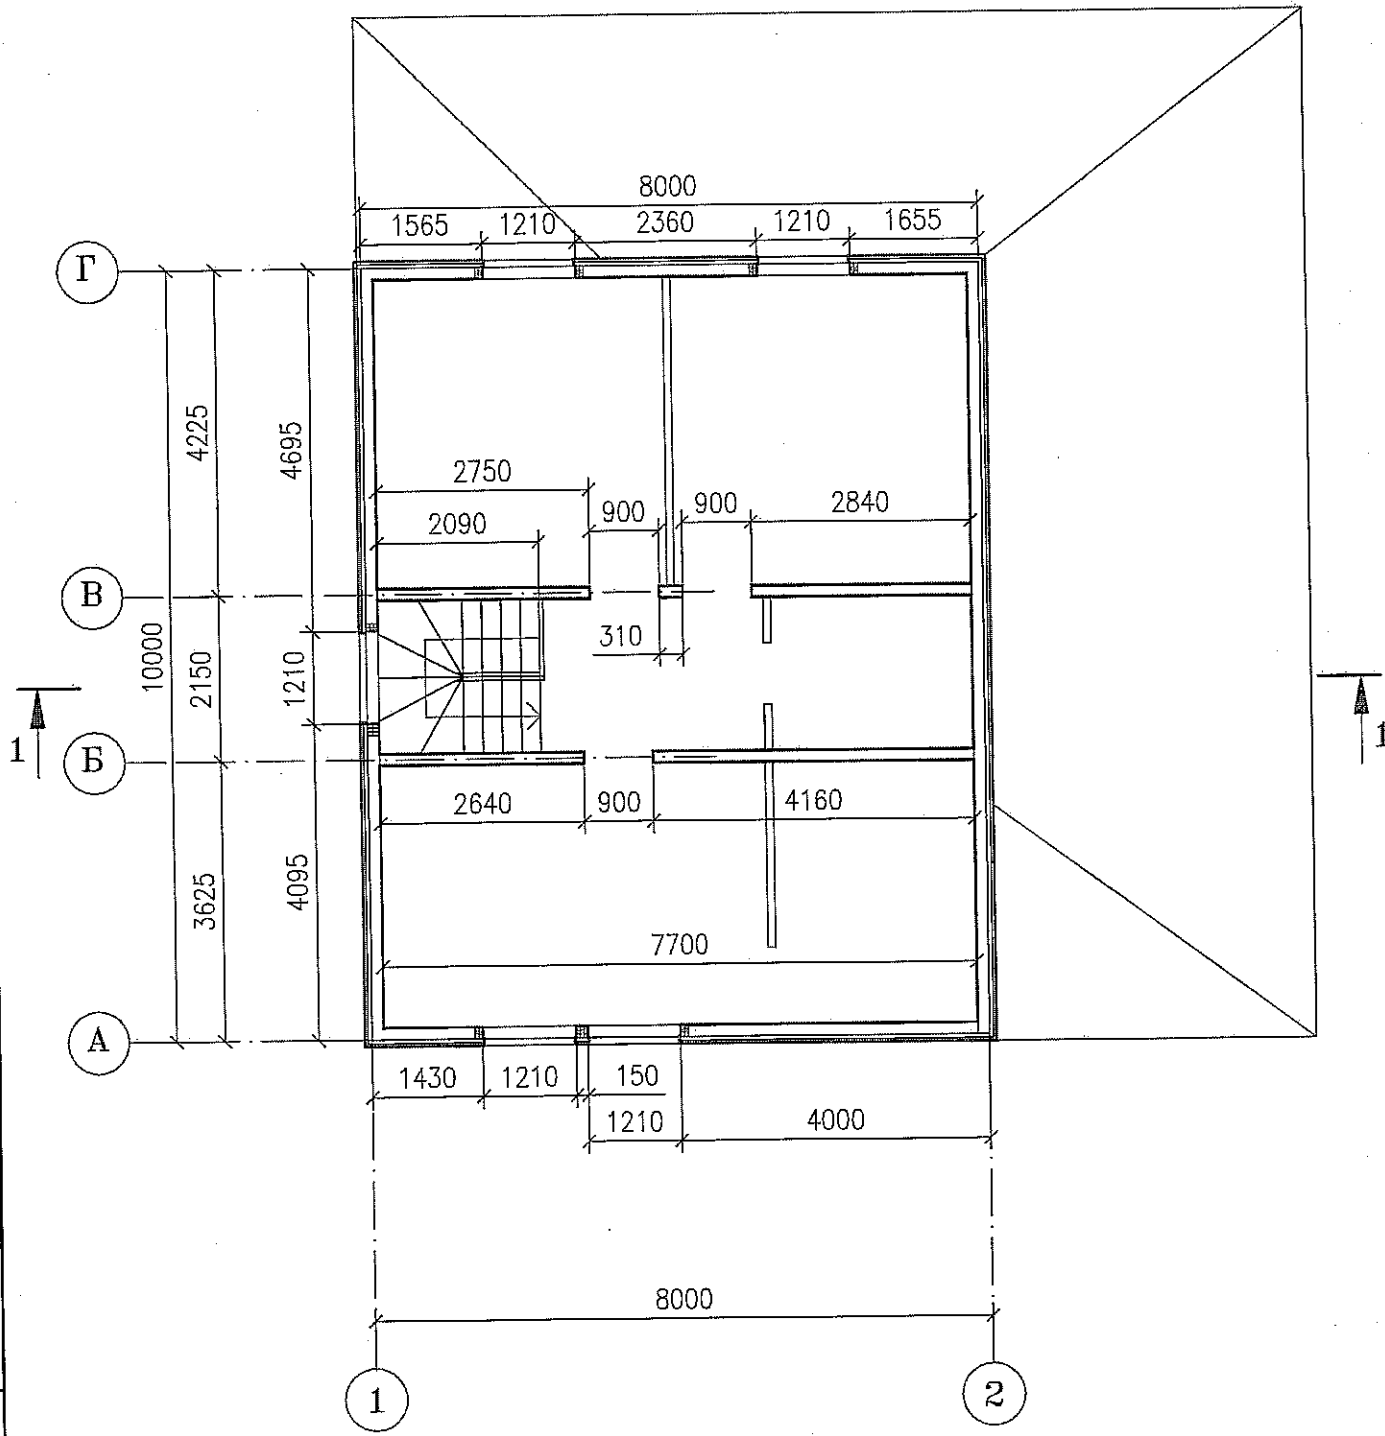

Инб. N подп.						2021-01-AP			
Полп. и дата									
Взам. инб. N	Изм.	Кол.уч	Лист	N Док	Подпись	Дата	Стадия	Лист	Листов
	Разработал		Мирхайдарова						
План 2 этажа									

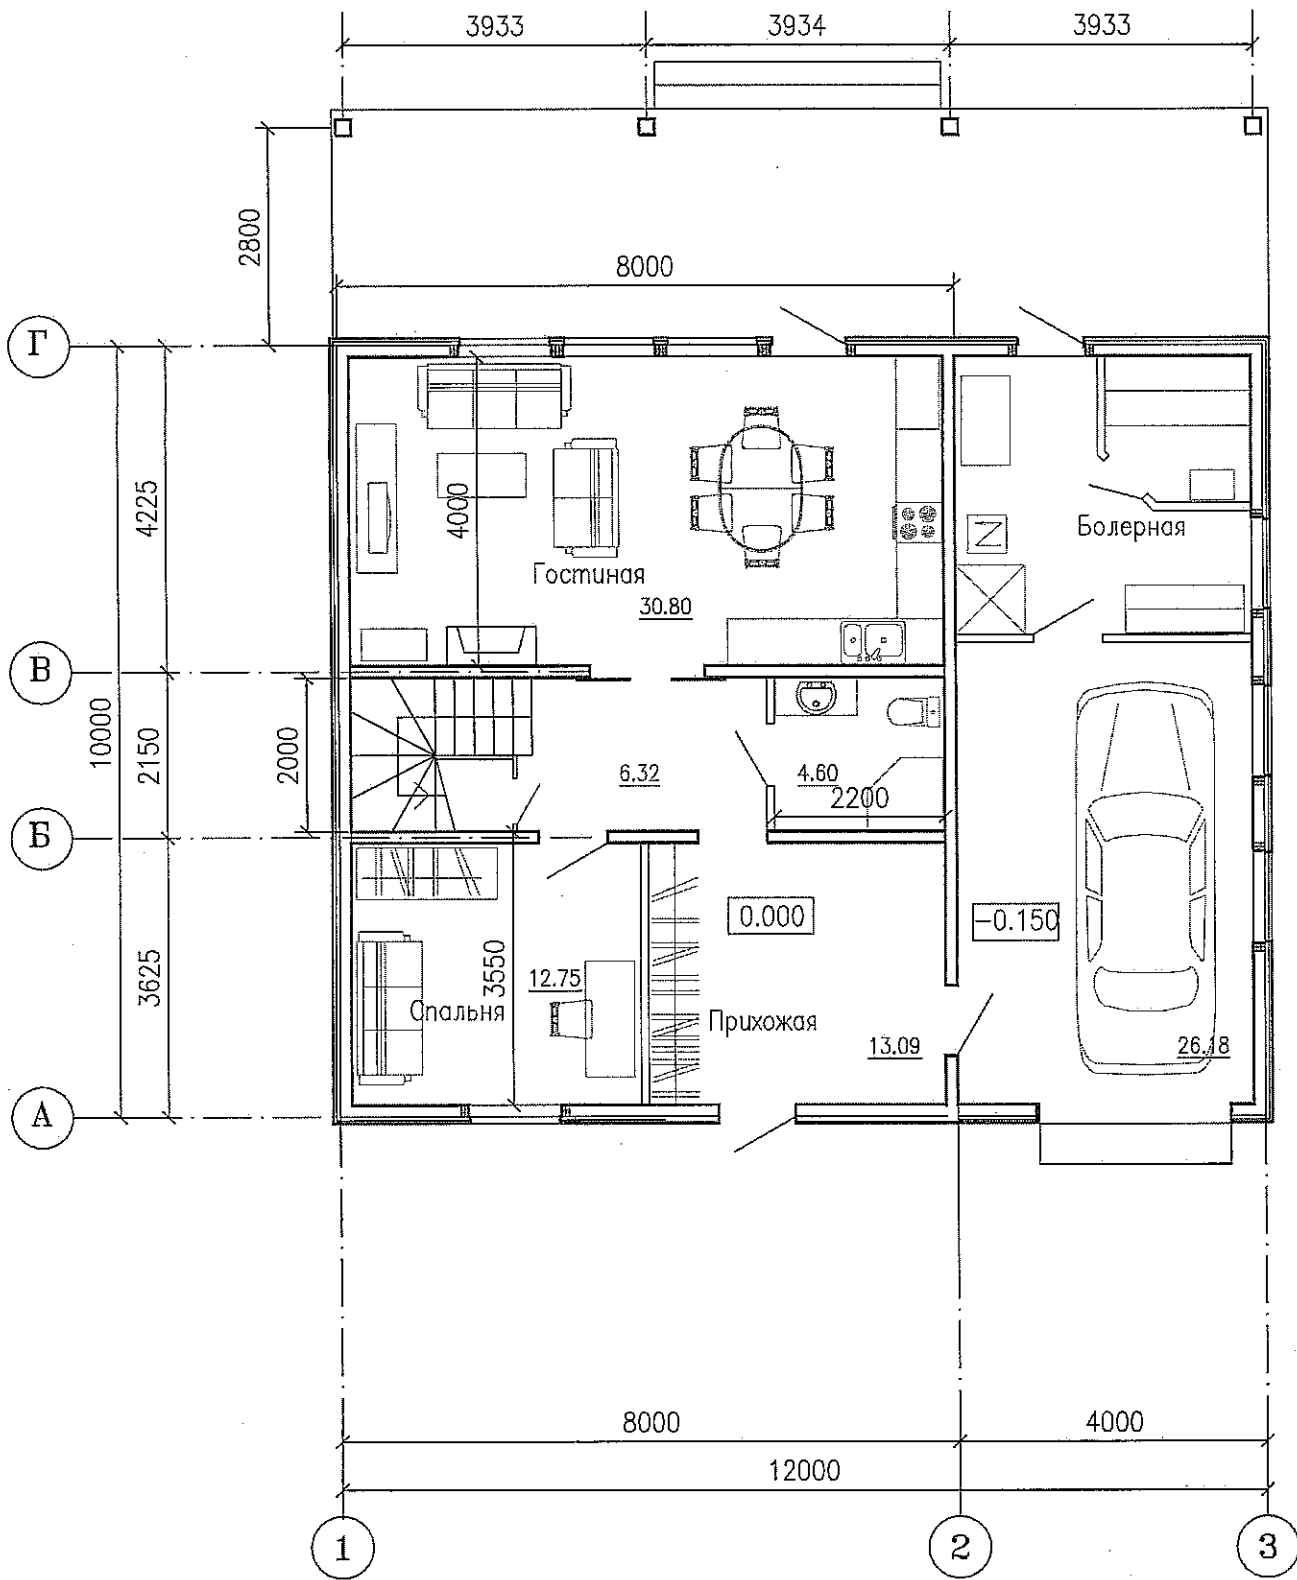

Инв. N подл.	Погр. и дата						Взам. инв. N		
	Изм.	Кол.уч	Лист	N Док	Подпись	Дата	Стация	Лист	Листов
	Разработал	Мирхайдарова					П	3	
План 1 этажа с расстановкой мебели									

