

ООО "Строй-Прогресс"

ЭСКИЗНЫЙ ПРОЕКТ

Многоквартирный жилой со встроенными  
помещениями

г. Сыктывкар, ул. Юхнина




Киселев А.В.


2020 г.




						г.Сыктывкар, ул. Юхнина			
Изм.	Копуч.	Лист	№Док.	Подп.	Дата	Многоквартирный жилой дом со встроенными помещениями	Стадия	Лист	Листов
							Э	АР7	
						Визуализация 1	ООО "Строй-Прогресс"		

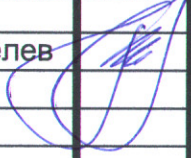


Изм.	Кол.уч.	Лист	№Док.	Подп.	Дата	г.Сыктывкар, ул. Юхнина			
ГИП		Киселев				Многоквартирный жилой дом со встроенными помещениями	Стадия Э	Лист АР8	Листов
						Визуализация дворовой фасад	ООО "Строй-Прогресс"		

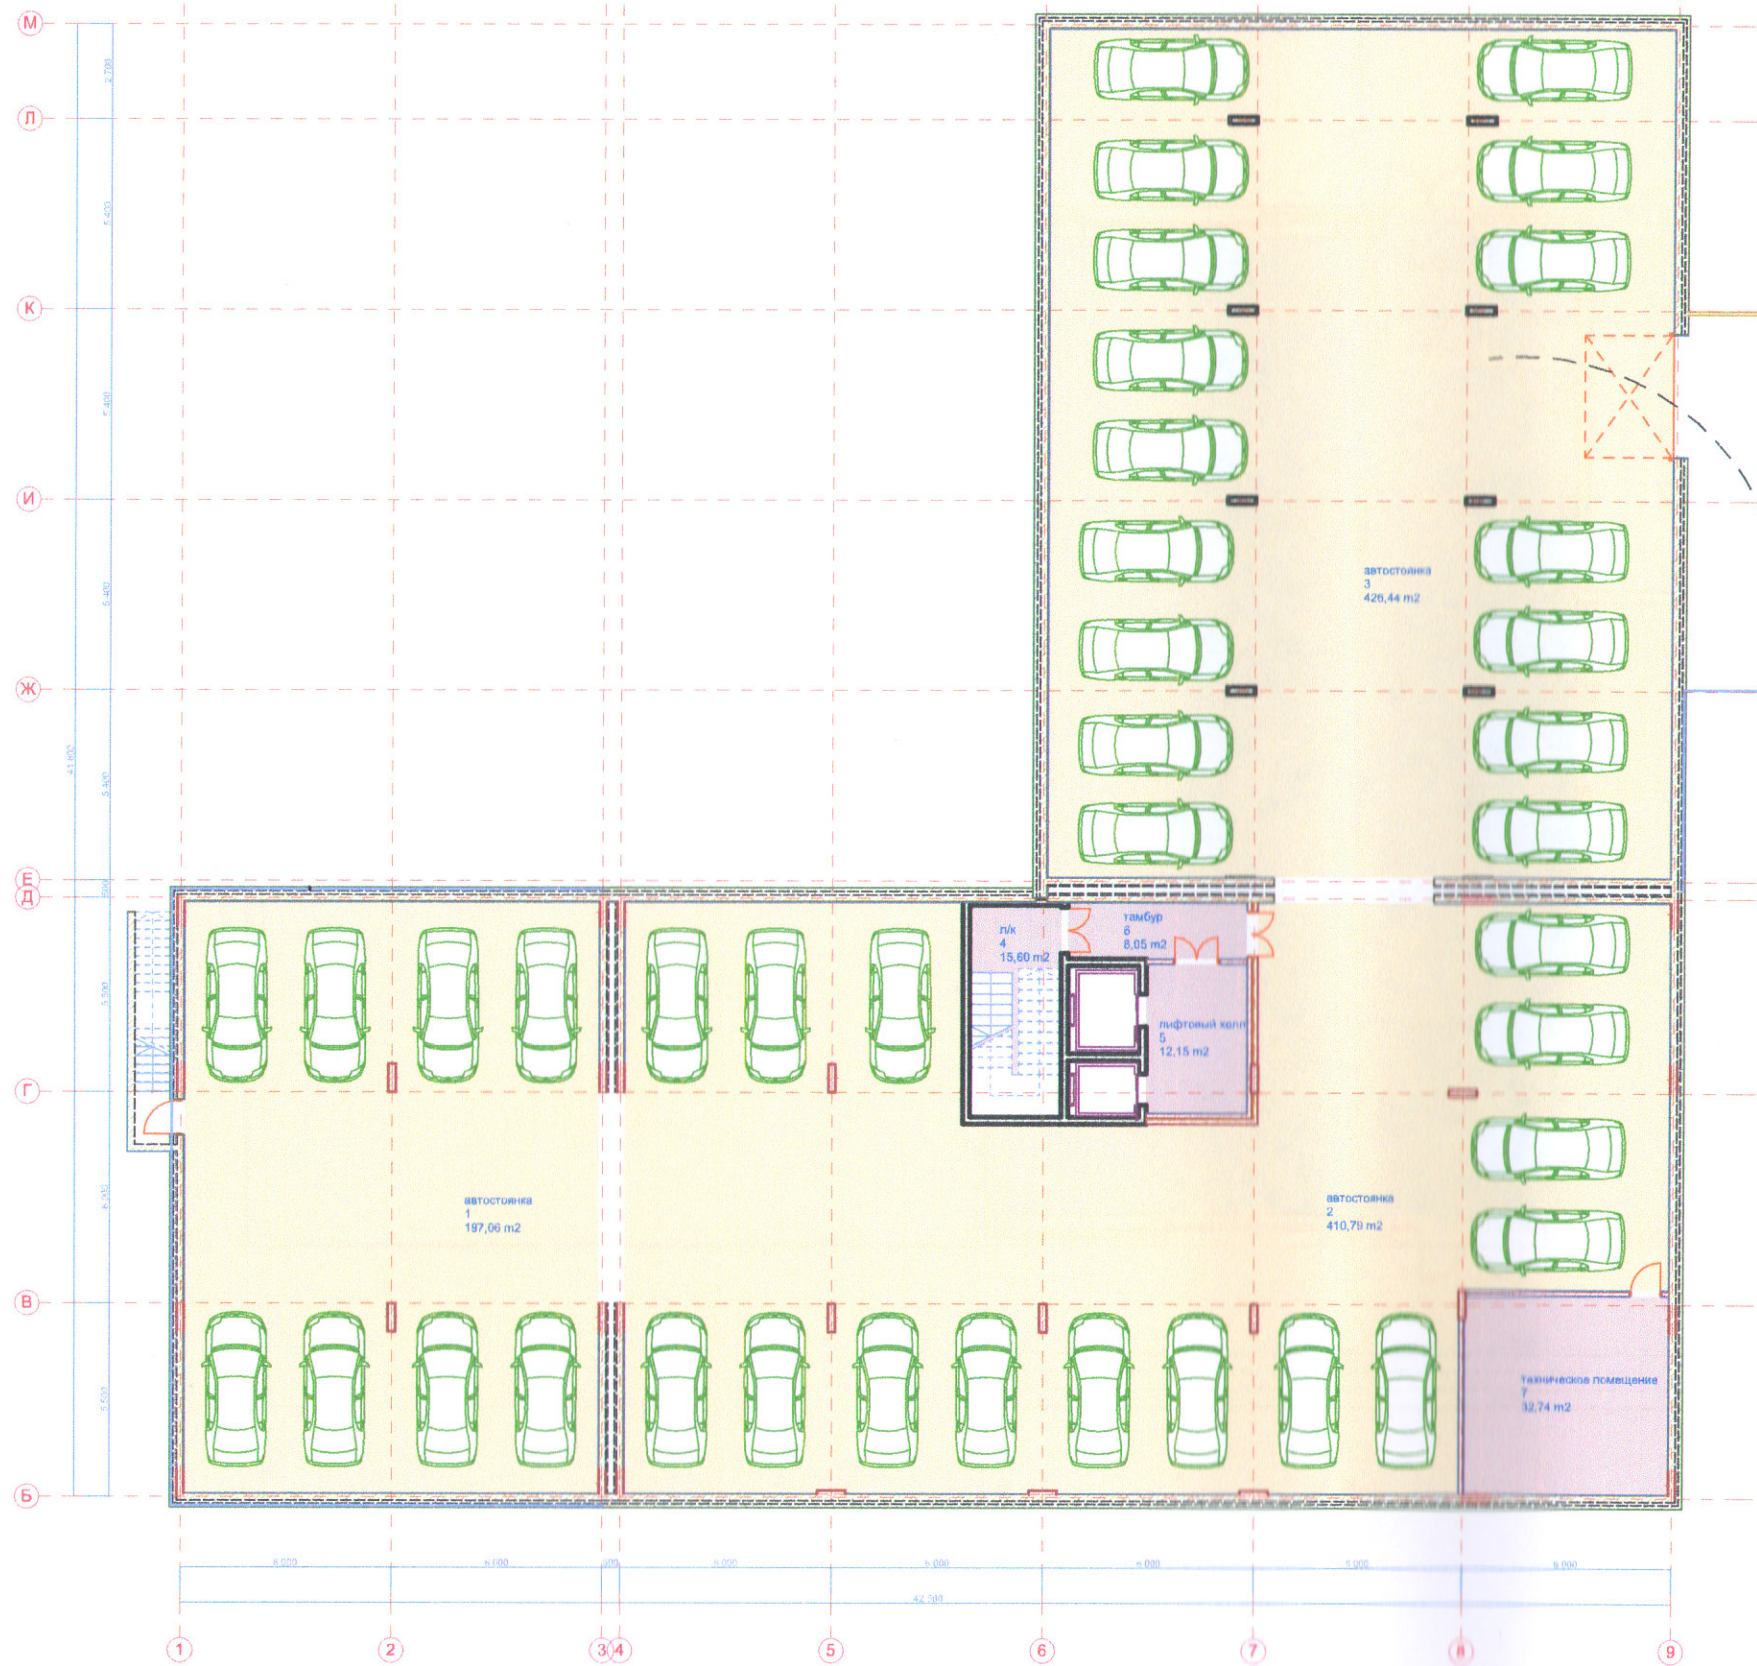

						г.Сыктывкар, ул. Юхнина			
Изм.	Колуч.	Лист	№Док.	Подп.	Дата	Многоквартирный жилой дом со встроенными помещениями	Стадия	Лист	Листов
ГИП		Киселев					Э	АР3	
План подземной стоянки							ООО "Строй-Прогресс"		

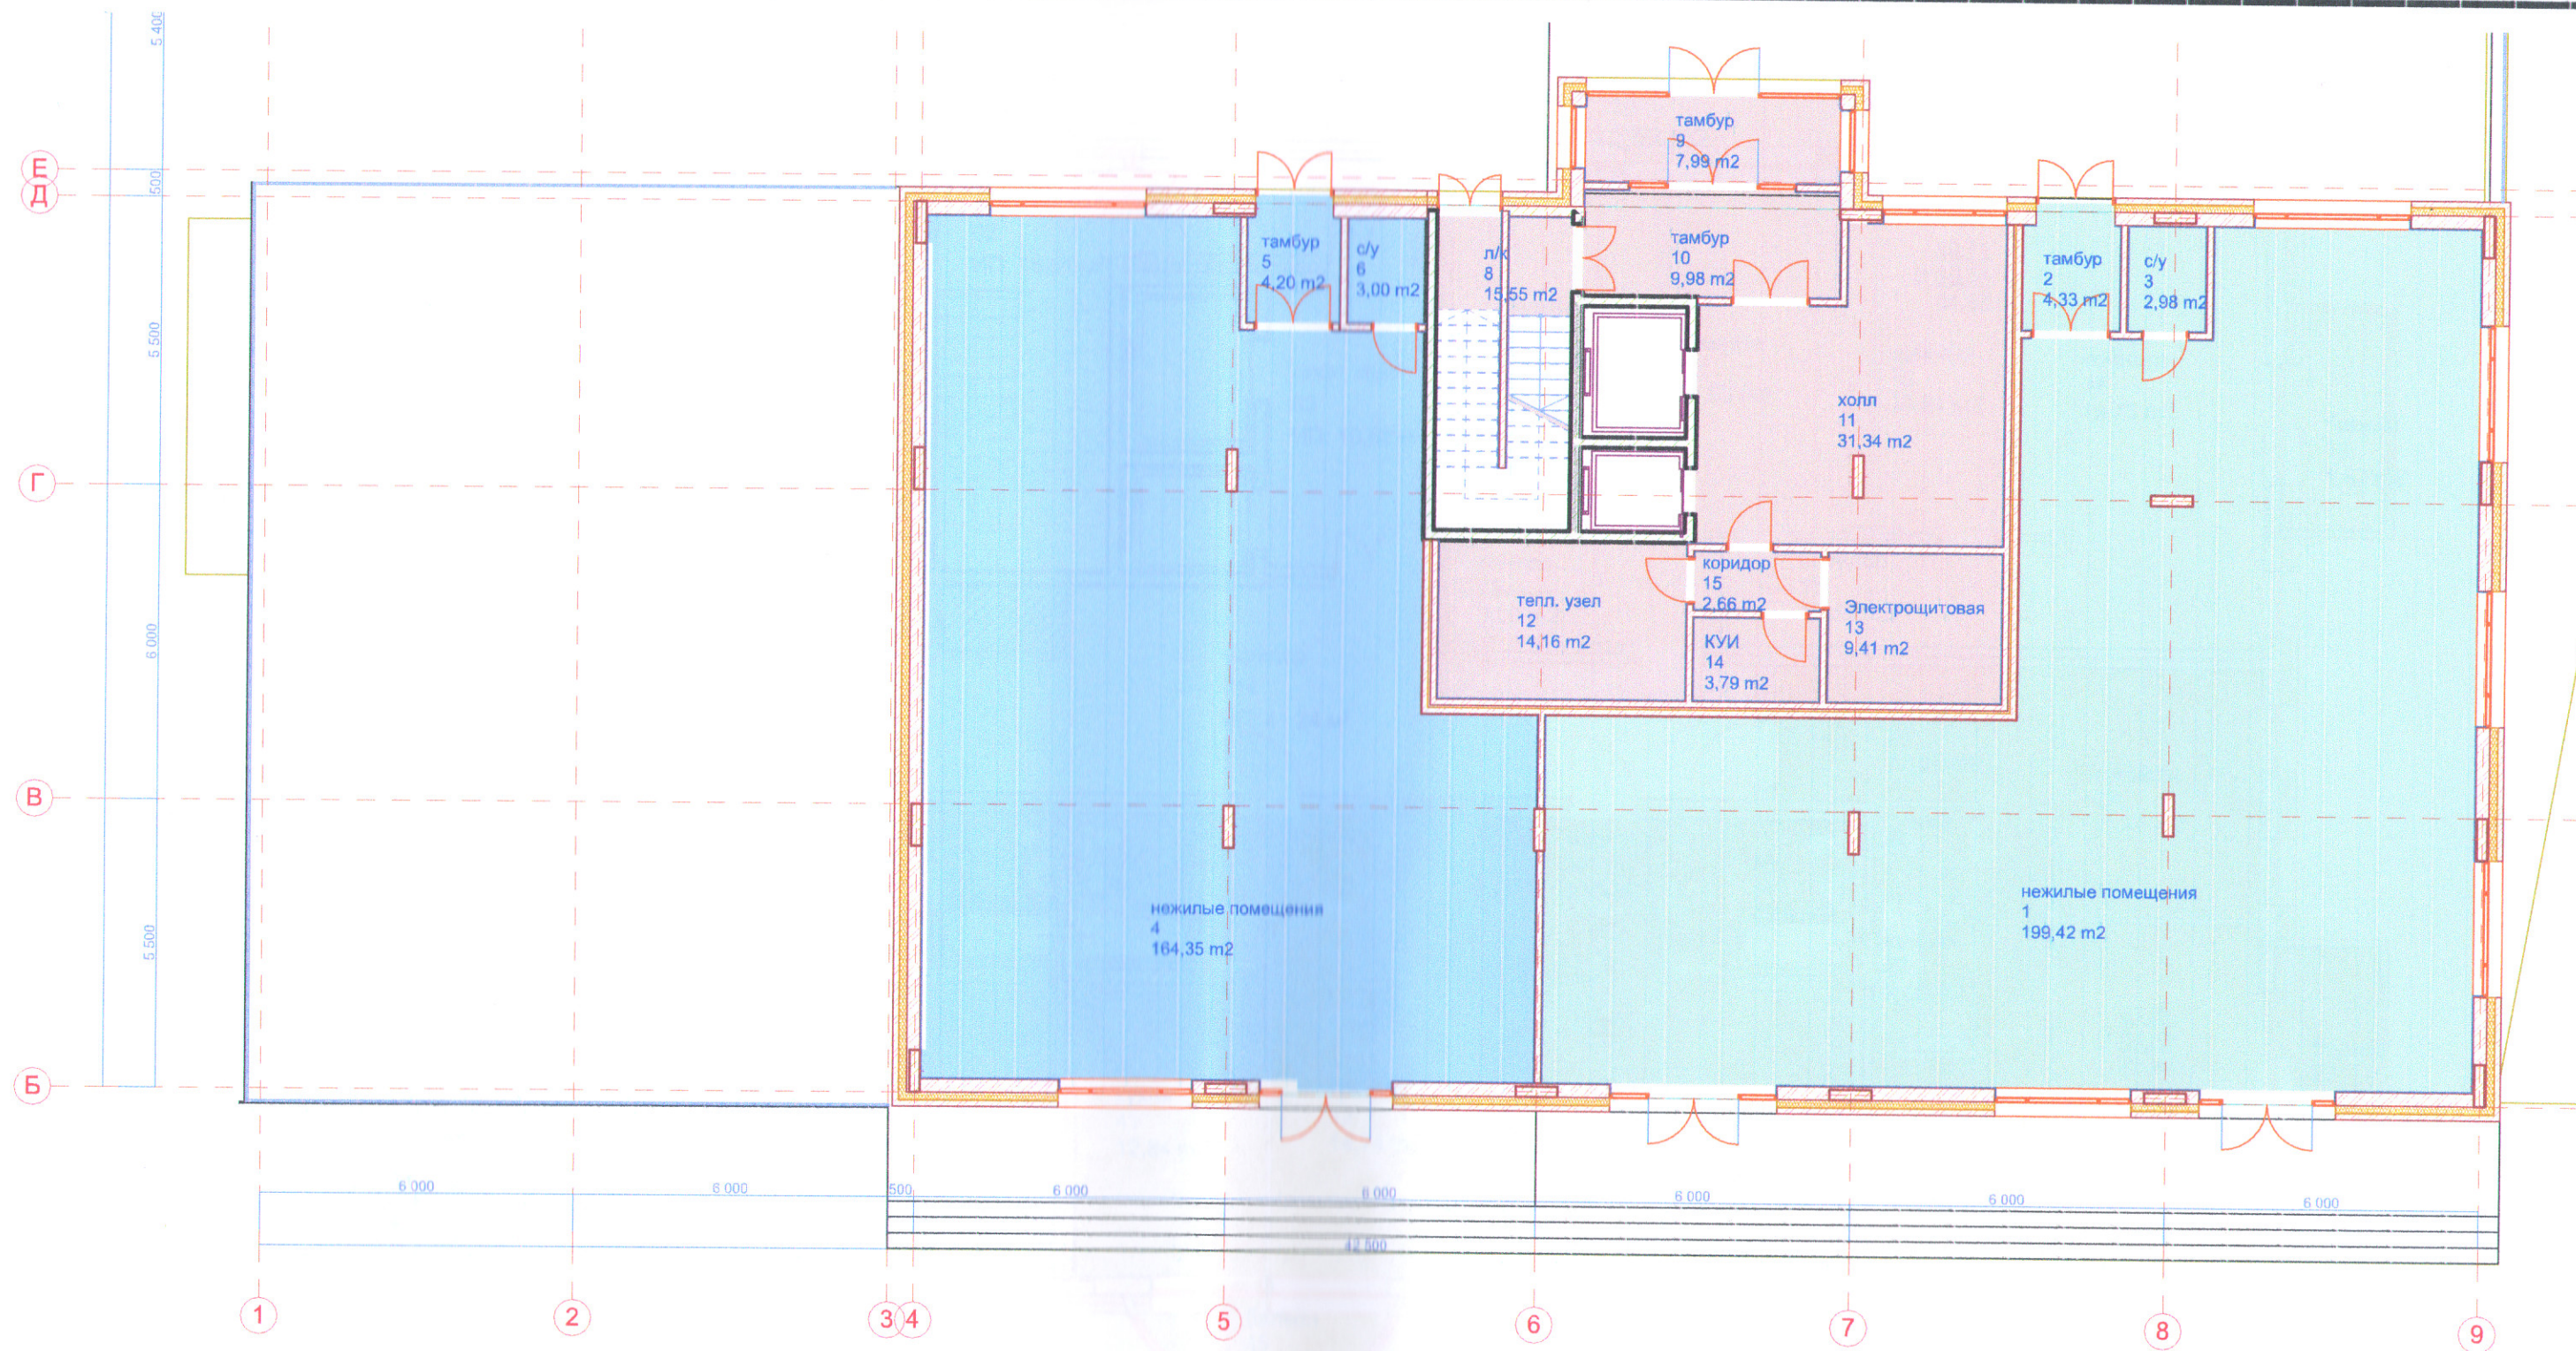

						г. Сыктывкар, ул. Юхнина			
Изм.	Копуч.	Лист	№ Док.	Подп.	Дата	Многоквартирный жилой дом со встроенными помещениями	Стадия	Лист	Листов
ГИП		Киселев					Э	АР2	
План 1 этажа							ООО "Строй-Прогресс"		

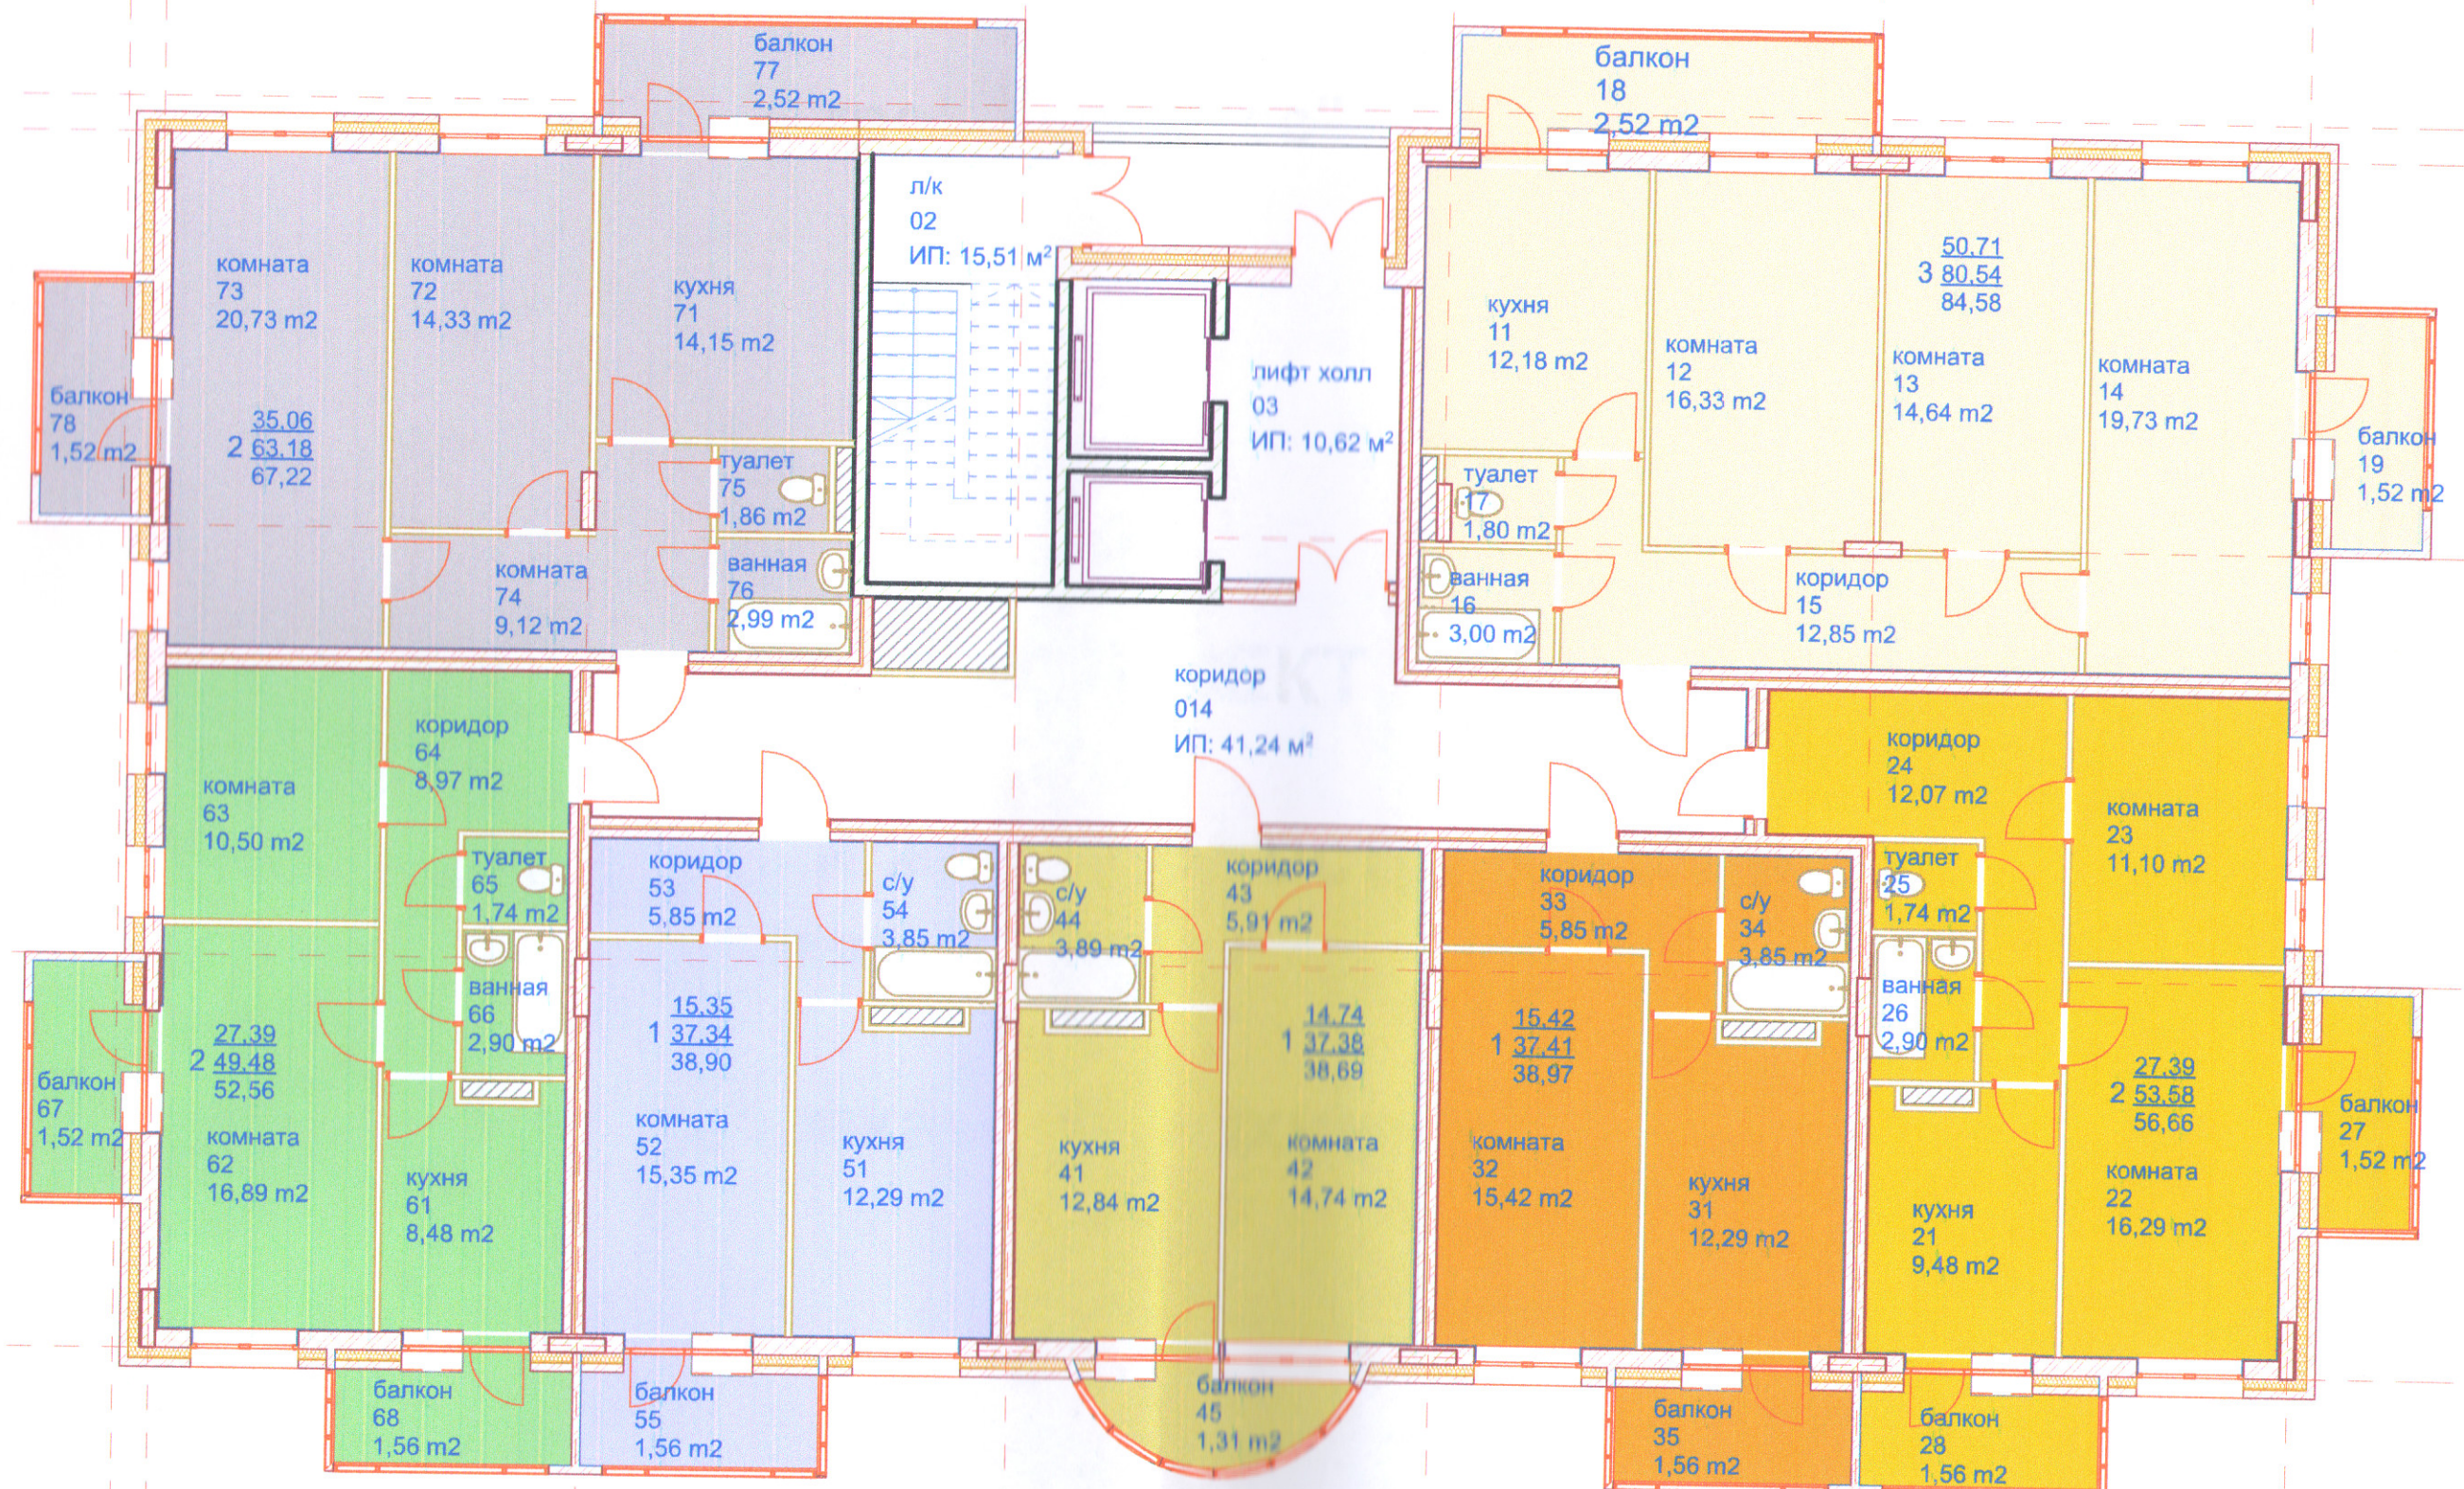

3 4

5

6

7

8

9

Общая площадь квартир на этаже 377,36 м<sup>2</sup> (с учетом 0.3 балконов).  
 Общая площадь этажа - 444,73 м<sup>2</sup>

Изм.	Колуч.	Лист	№Док.	Подп.	Дата	г.Сыктывкар, ул. Юхнина			
ГИП		Киселев				Многоквартирный жилой дом со встроенными помещениями	Стадия	Лист	Листов
							Э	АР1	
План типового этажа							ООО "Строй-Прогресс"		