




Схема расположения границ публичного сервитута
Публичный сервитут под объект "Напорный канализационный коллектор от п.г.т. Краснозатонский до ЛДК"

Составил кадастровый инженер _____ Р. Л. Осипенко

МП

Дата: " ____ " _____ 2025 г.

Схема расположения листов:

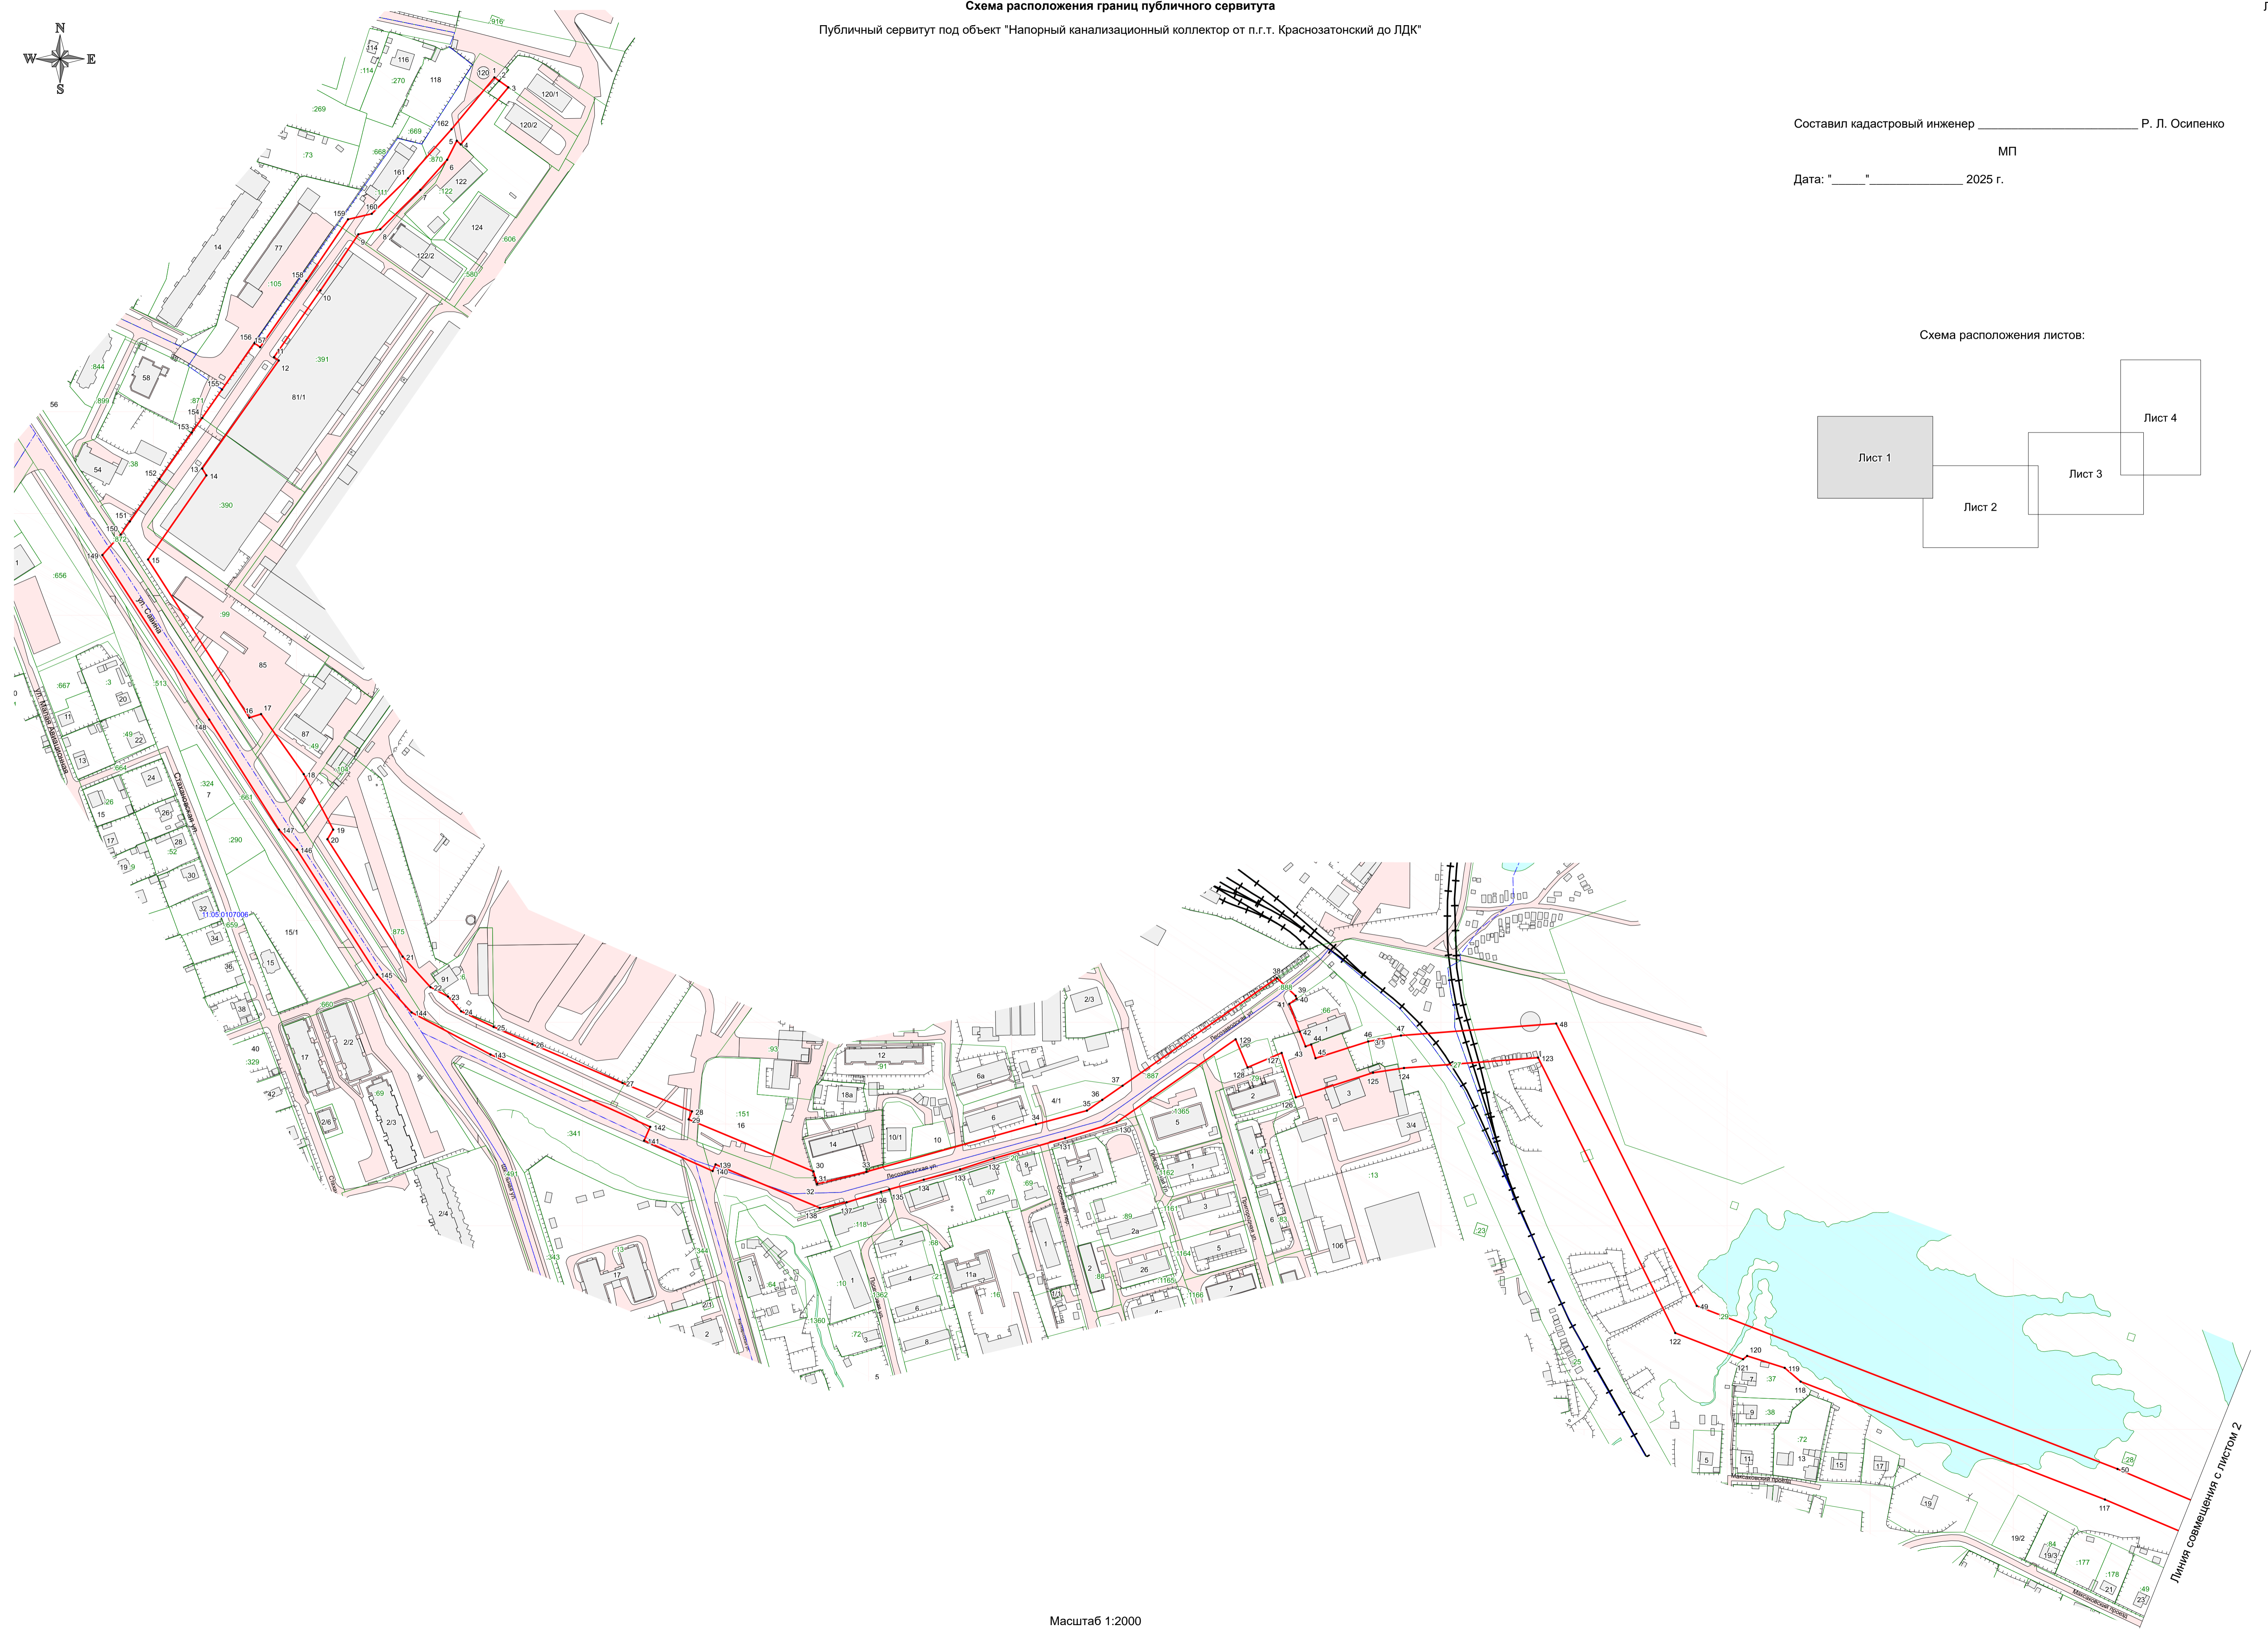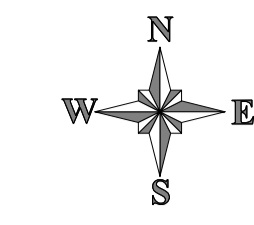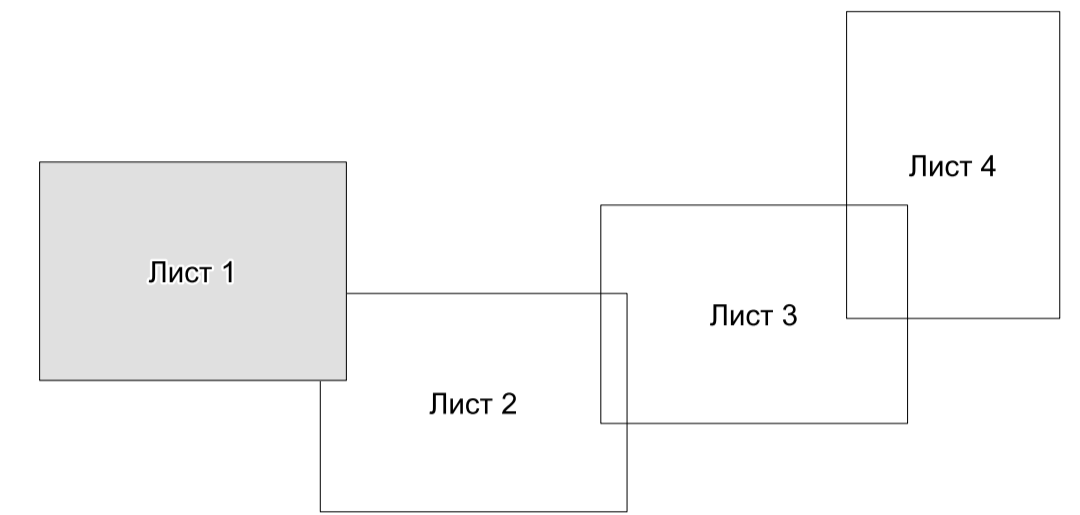

Масштаб 1:2000

Линия совмещения с листом 2

Схема расположения границ публичного сервитута
Публичный сервитут под объект "Напорный канализационный коллектор от п.г.т. Краснозатонский до ЛДК"



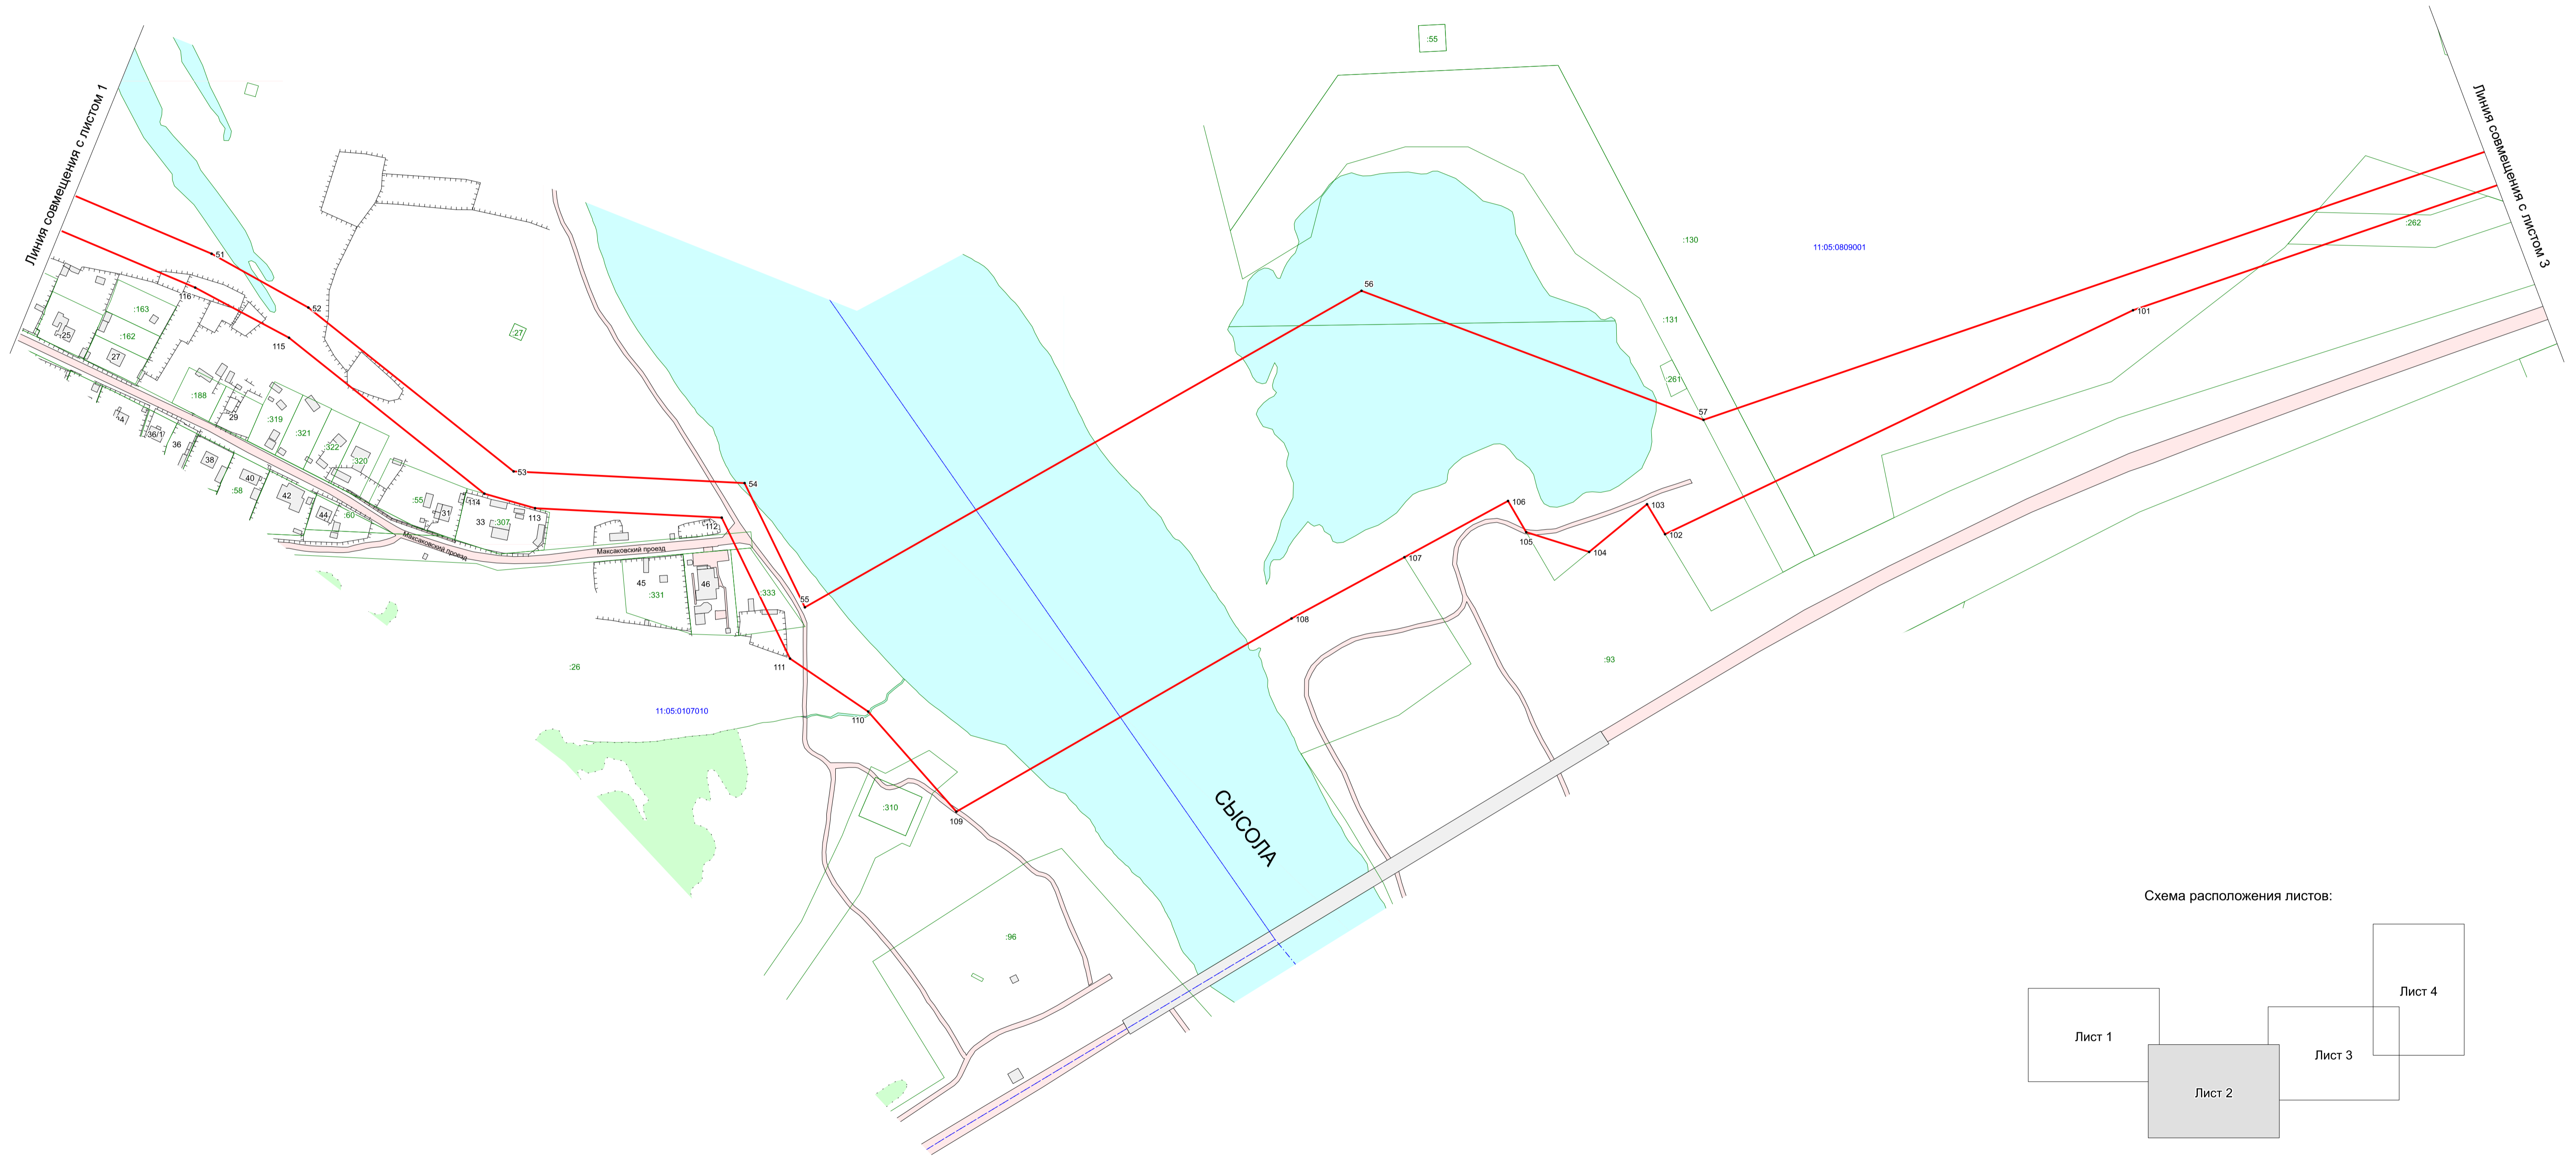


Схема расположения листов:

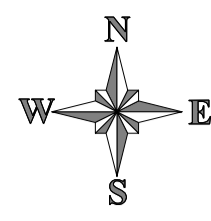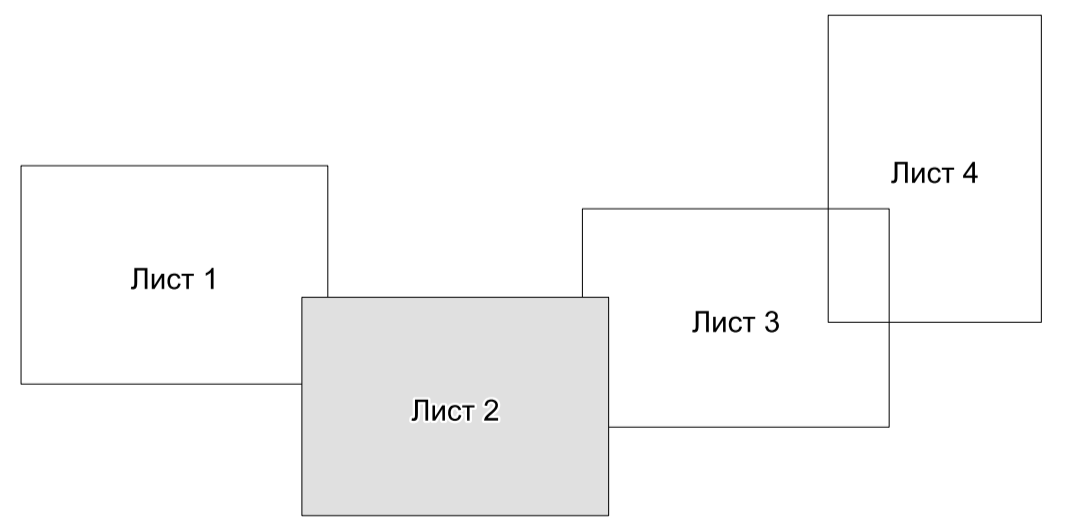

Составил кадастровый инженер _____ Р. Л. Осипенко

МП

Дата: " ____ " _____ 2025 г.

Схема расположения границ публичного сервитута
Публичный сервитут под объект "Напорный канализационный коллектор от п.г.т. Краснозатонский до ЛДК"



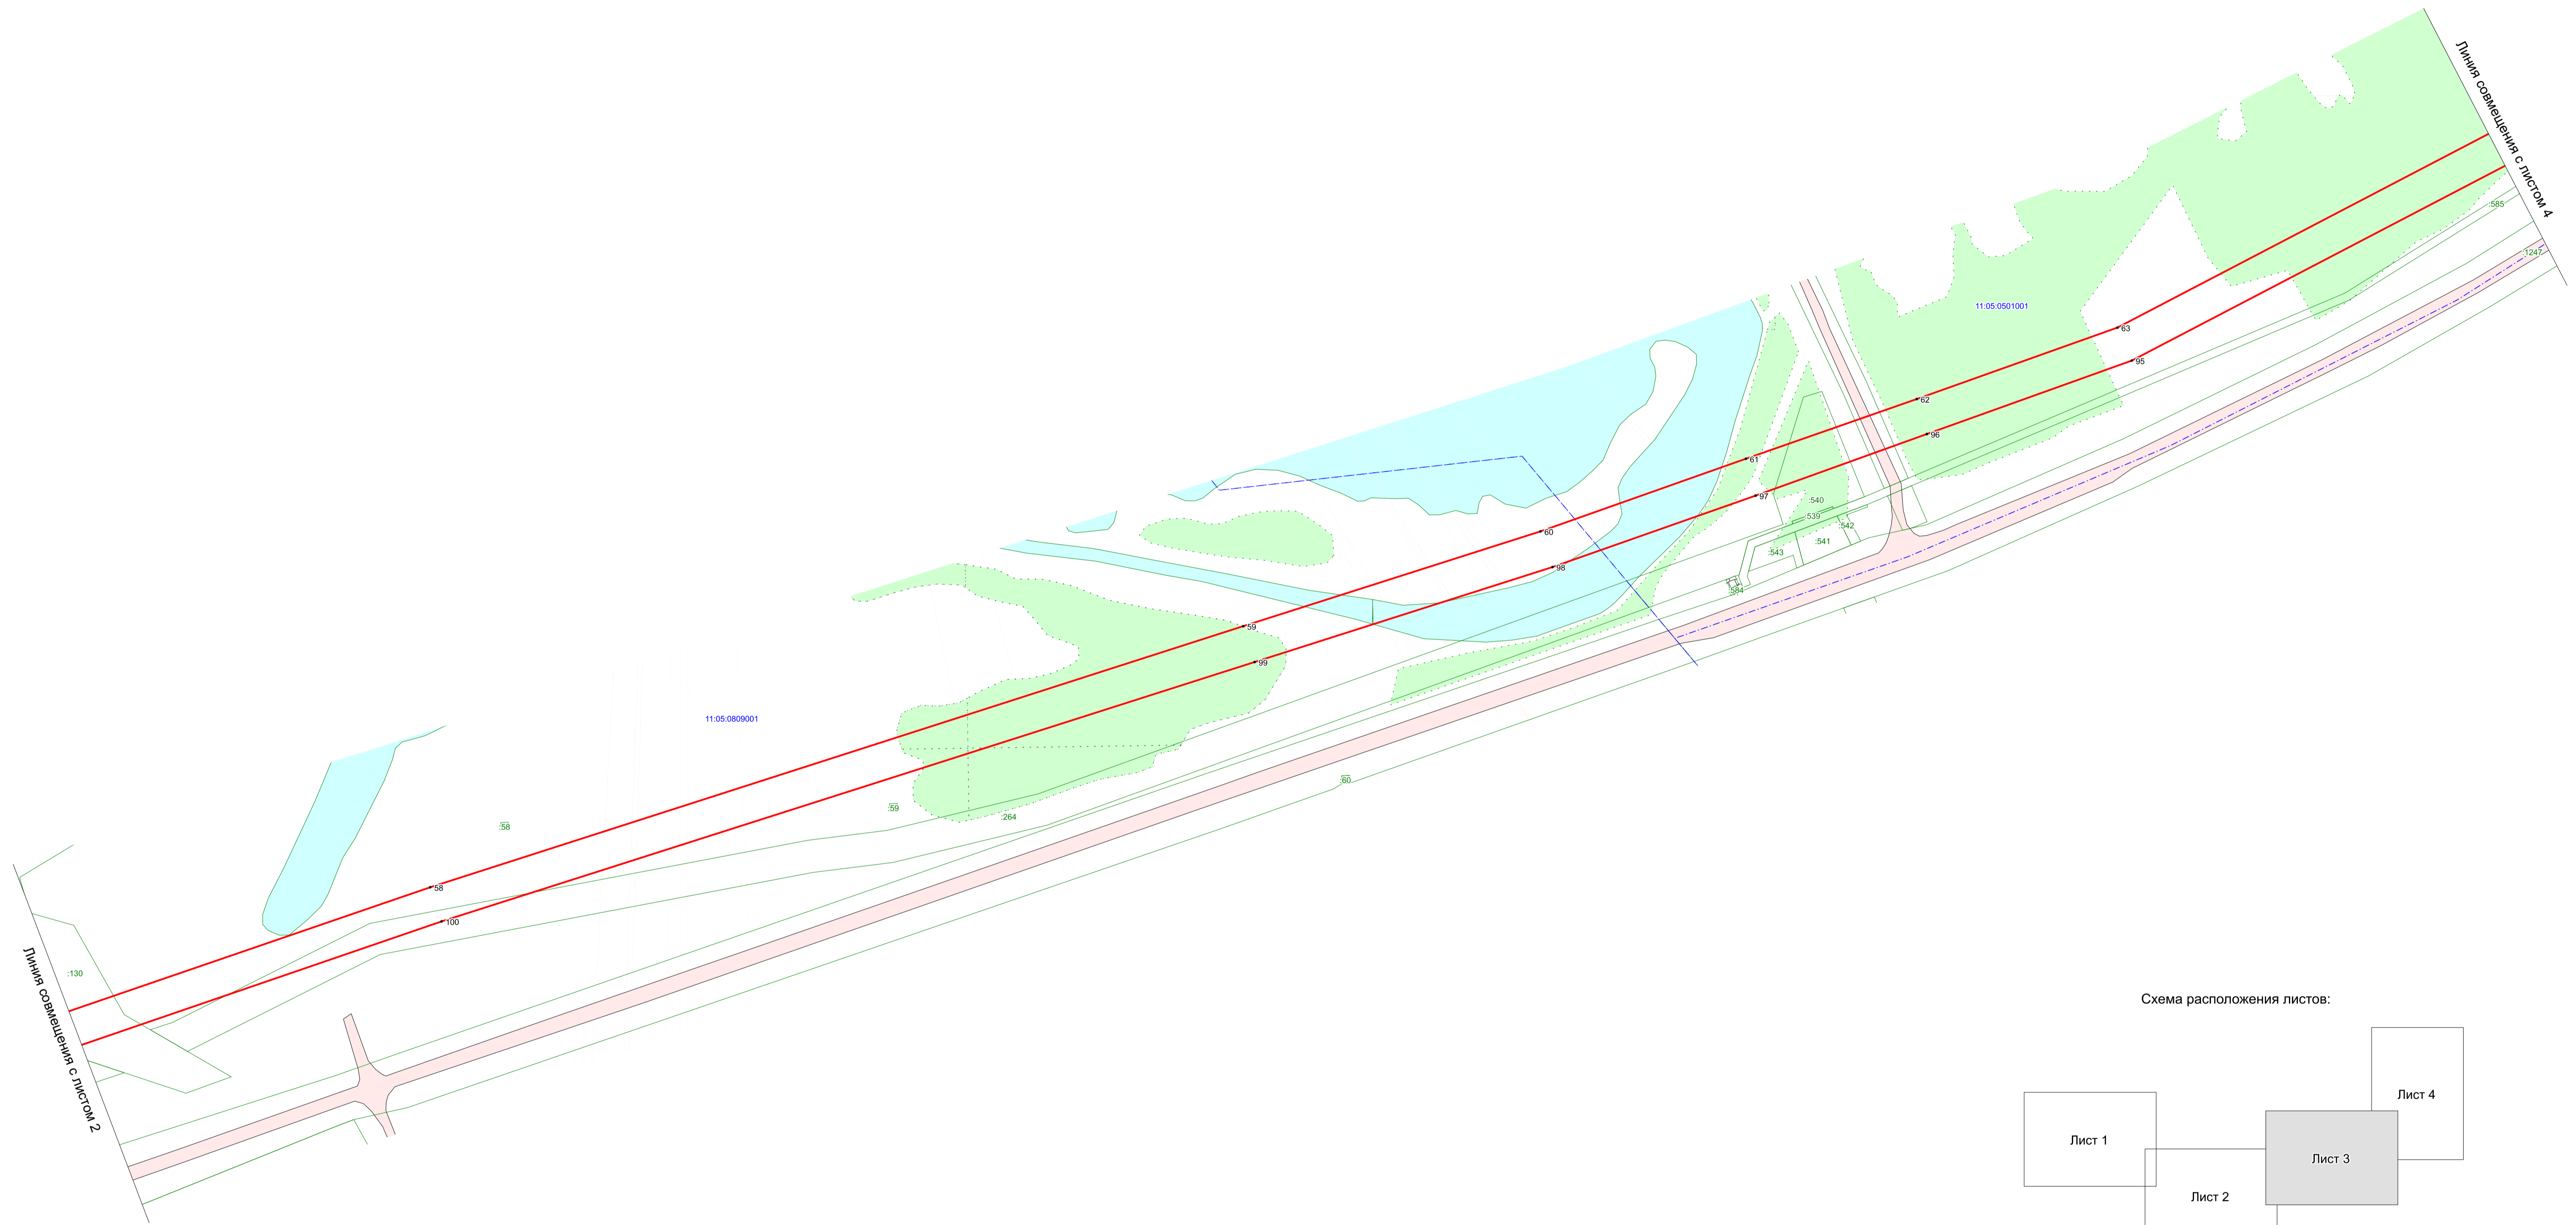


Схема расположения листов:

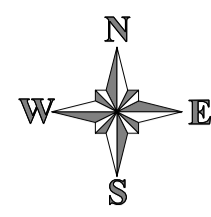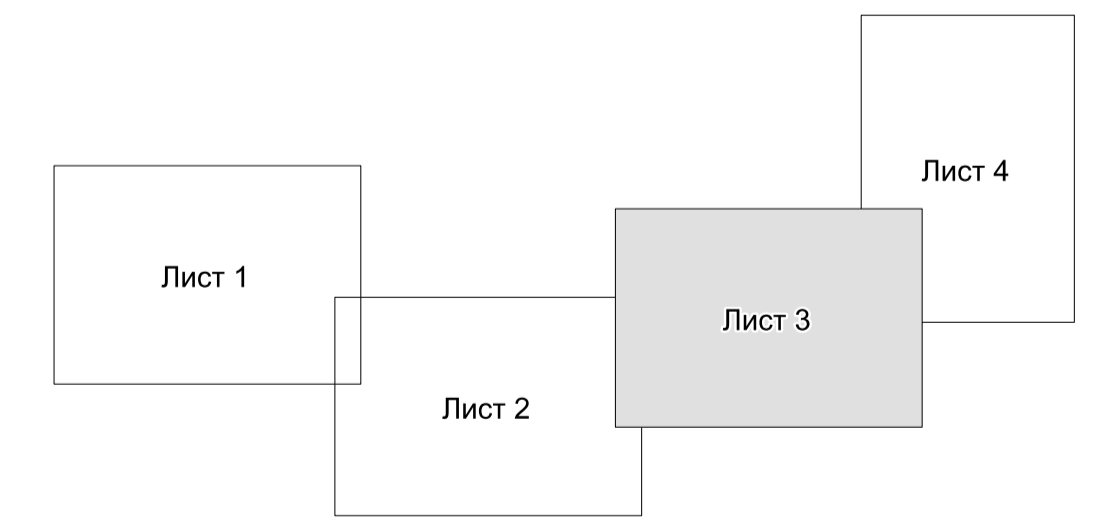

Составил кадастровый инженер _____ Р. Л. Осипенко

МП

Дата: " ____ " _____ 2025 г.



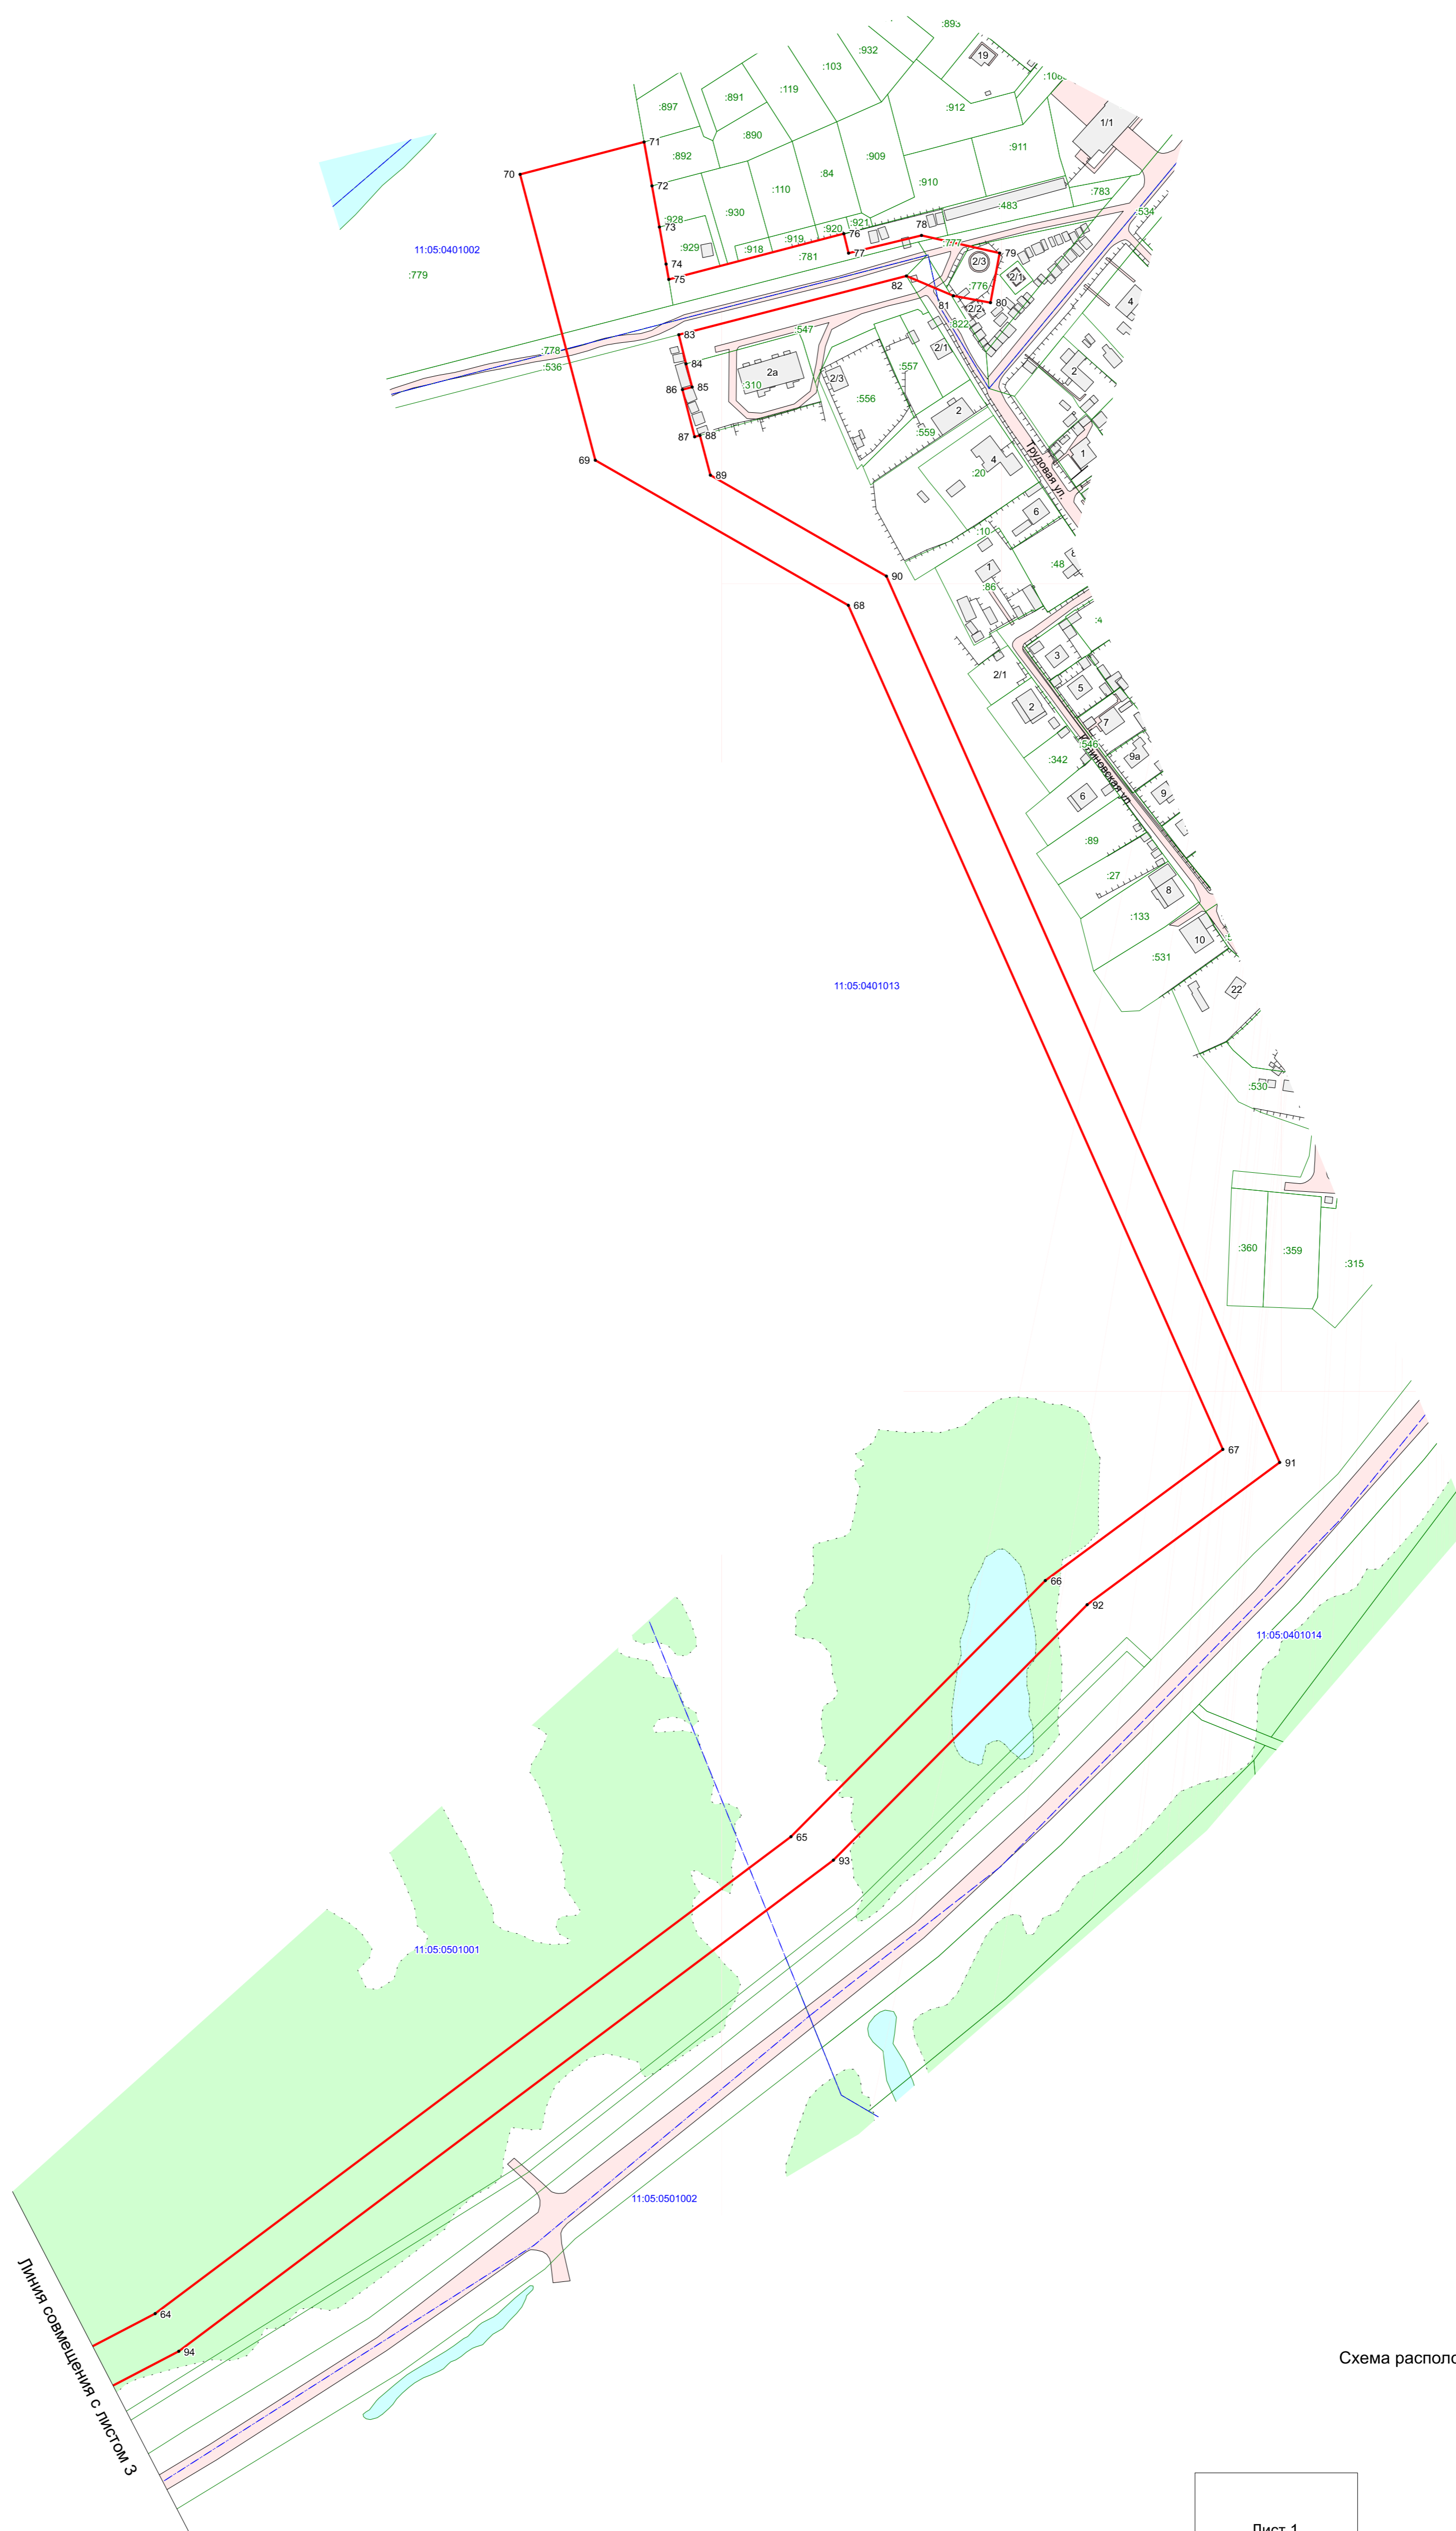


Схема расположения листов:

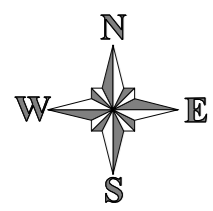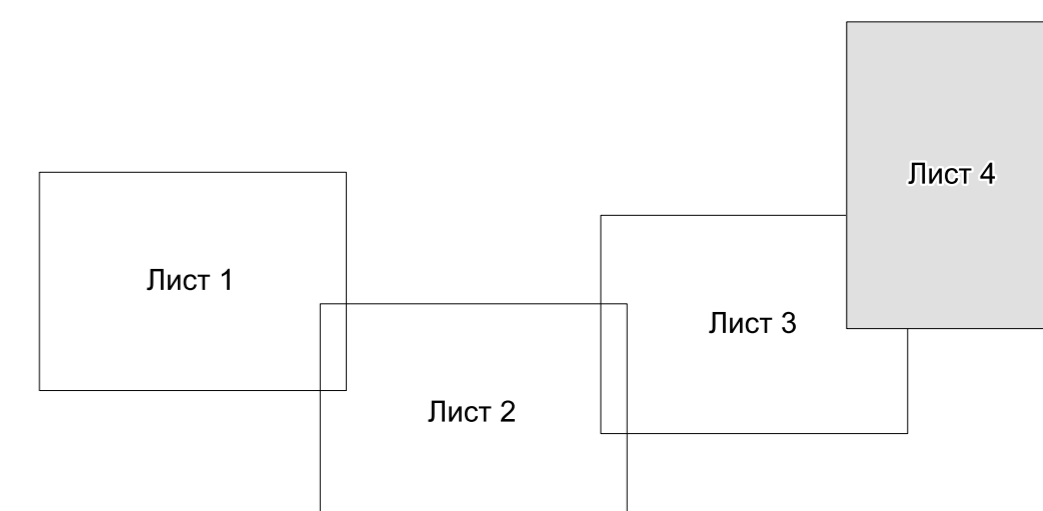

Составил кадастровый инженер _____ Р. Л. Осипенко

МП

Дата: " ____ " _____ 2025 г.

КАТАЛОГ КООРДИНАТ ХАРАКТЕРНЫХ ТОЧЕК ГРАНИЦ ОБРАЗУЕМОГО ПУБЛИЧНОГО СЕРВИТУТА

Каталог координат характерных точек границы образуемого публичного сервитута сформированы в системе координат МСК-11 (4 зона), используемой для ведения Единого государственного реестра недвижимости территорий.

№№ точек	X	Y
1	628807.08	4444805.72
2	628804.62	4444809.11
3	628800.09	4444815.52
4	628759.85	4444781.96
5	628762.47	4444779.19
6	628749.06	4444772.37
7	628727.80	4444753.49
8	628700.07	4444725.24
9	628696.44	4444709.80
10	628656.95	4444683.05
11	628609.97	4444650.34
12	628607.59	4444653.65
13	628531.41	4444599.70
14	628526.57	4444602.67
15	628467.35	4444561.56
16	628355.81	4444632.89
17	628358.38	4444641.21
18	628316.06	4444671.27
19	628276.96	4444692.07
20	628270.15	4444687.97
21	628187.49	4444741.01
22	628165.90	4444760.59
23	628159.32	4444772.97
24	628148.84	4444782.25
25	628137.88	4444805.11
26	628125.75	4444832.53
27	628098.37	4444895.98
28	628078.32	4444944.92
29	628072.72	4444942.58
30	628036.02	4445030.55
31	628031.55	4445031.87
32	628027.18	4445033.17
33	628035.83	4445067.89
34	628069.28	4445187.43
35	628078.91	4445223.32

№№ точек	X	Y
36	628086.47	4445234.13
37	628096.44	4445248.41
38	628172.39	4445357.21
39	628159.74	4445370.45
40	628157.71	4445371.10
41	628154.13	4445365.97
42	628134.47	4445373.31
43	628124.13	4445377.46
44	628125.53	4445381.36
45	628115.79	4445384.46
46	628127.64	4445421.65
47	628131.82	4445444.67
48	628140.24	4445554.07
49	627941.28	4445653.14
50	627826.30	4445949.73
51	627768.89	4446085.32
52	627735.52	4446145.21
53	627634.13	4446272.36
54	627626.87	4446415.45
55	627549.94	4446452.78
56	627745.90	4446797.58
57	627665.98	4447009.36
58	627908.01	4447714.93
59	628068.47	4448214.65
60	628126.76	4448397.41
61	628171.41	4448523.70
62	628208.09	4448628.75
63	628252.03	4448752.10
64	628387.16	4449011.01
65	628625.24	4449328.36
66	628753.08	4449455.30
67	628818.55	4449543.88
68	629239.85	4449356.94
69	629312.28	4449230.69
70	629454.96	4449193.17

№№ точек	X	Y
71	629471.16	4449255.03
72	629449.23	4449258.96
73	629428.62	4449262.68
74	629410.15	4449266.01
75	629402.50	4449267.36
76	629425.36	4449354.73
77	629415.62	4449357.08
78	629424.50	4449393.50
79	629415.68	4449432.49
80	629390.89	4449427.91
81	629394.30	4449409.42
82	629404.23	4449385.95
83	629374.90	4449272.34
84	629360.41	4449276.01
85	629348.79	4449279.00
86	629347.53	4449274.17
87	629323.90	4449280.26
88	629324.63	4449282.91
89	629304.81	4449288.13
90	629254.42	4449375.96
91	628812.05	4449572.25
92	628741.00	4449476.15
93	628613.50	4449349.53
94	628368.40	4449022.82
95	628231.73	4448760.96
96	628186.59	4448634.96
97	628148.74	4448529.63
98	628104.84	4448404.74
99	628046.47	4448221.71
100	627887.04	4447721.87
101	627733.89	4447275.41
102	627595.25	4446985.59
103	627613.81	4446974.43
104	627584.28	4446938.58
105	627596.53	4446899.57

Взам. инв. №	
Подп. и дата	
Инв. № подл.	

Изм.	Кол.	Лист	№ док.	Подпись	Дата	Публичный сервитут под объект "Напорный канализационный коллектор от п.з.п. Краснозатонский до ЛДК"	Лист
							5

№№ точек	X	Y
106	627615.81	4446888.30
107	627580.99	4446824.13
108	627543.07	4446754.21
109	627423.46	4446546.61
110	627485.41	4446491.98
111	627518.26	4446443.59
112	627605.46	4446401.27
113	627611.33	4446285.65
114	627620.36	4446254.25
115	627716.87	4446133.25
116	627747.92	4446075.15
117	627804.77	4445940.79
118	627887.94	4445726.31
119	627897.56	4445715.12
120	627906.01	4445688.63
121	627903.65	4445685.78
122	627922.20	4445637.95
123	628116.19	4445541.34
124	628108.92	4445446.82
125	628105.62	4445424.97

№№ точек	X	Y
126	628088.27	4445370.53
127	628119.56	4445360.55
128	628109.35	4445336.56
129	628129.17	4445328.14
130	628070.70	4445244.29
131	628059.47	4445207.92
132	628045.20	4445157.86
133	628037.45	4445133.85
134	628030.19	4445108.34
135	628023.36	4445083.93
136	628021.65	4445078.19
137	628014.26	4445053.89
138	628010.27	4445035.16
139	628040.97	4444961.56
140	628036.31	4444959.47
141	628057.81	4444911.21
142	628067.47	4444915.52
143	628118.47	4444802.94
144	628148.08	4444747.25
145	628174.80	4444723.00

№№ точек	X	Y
146	628262.85	4444666.50
147	628276.95	4444653.85
148	628354.48	4444604.70
149	628470.42	4444529.33
150	628484.86	4444542.26
151	628494.17	4444548.77
152	628523.97	4444569.60
153	628556.74	4444592.48
154	628567.13	4444599.75
155	628587.06	4444613.68
156	628619.86	4444636.60
157	628616.98	4444640.59
158	628663.75	4444673.15
159	628707.04	4444702.50
160	628710.99	4444719.22
161	628736.08	4444744.79
162	628770.54	4444775.41

Взам. инв. №	
Подп. и дата	
Инв. № подл.	

						Публичный сервитут под объект "Напорный канализационный коллектор от п.г.т. Краснозатонский до ЛДК"	Лист
Изм.	Кол.	Лист	№ док.	Подпись	Дата		6