


**Схема расположения земельного участка или земельных участков
на кадастровом плане территории**

Условной номер земельного участка: ЗУ1		
Площадь земельного участка: 1749 м ²		
Обозначение характерных точек границ	Координаты, м	
	X	Y
1	2	3
1	6675,77	23234,04
2	6689,09	23244,54
3	6691,82	23246,69
4	6723,63	23206,21
5	6720,10	23202,97
6	6698,44	23189,22
7	6693,19	23186,75
8	6664,96	23227,90
9	6669,55	23230,60
1	6675,77	23234,04

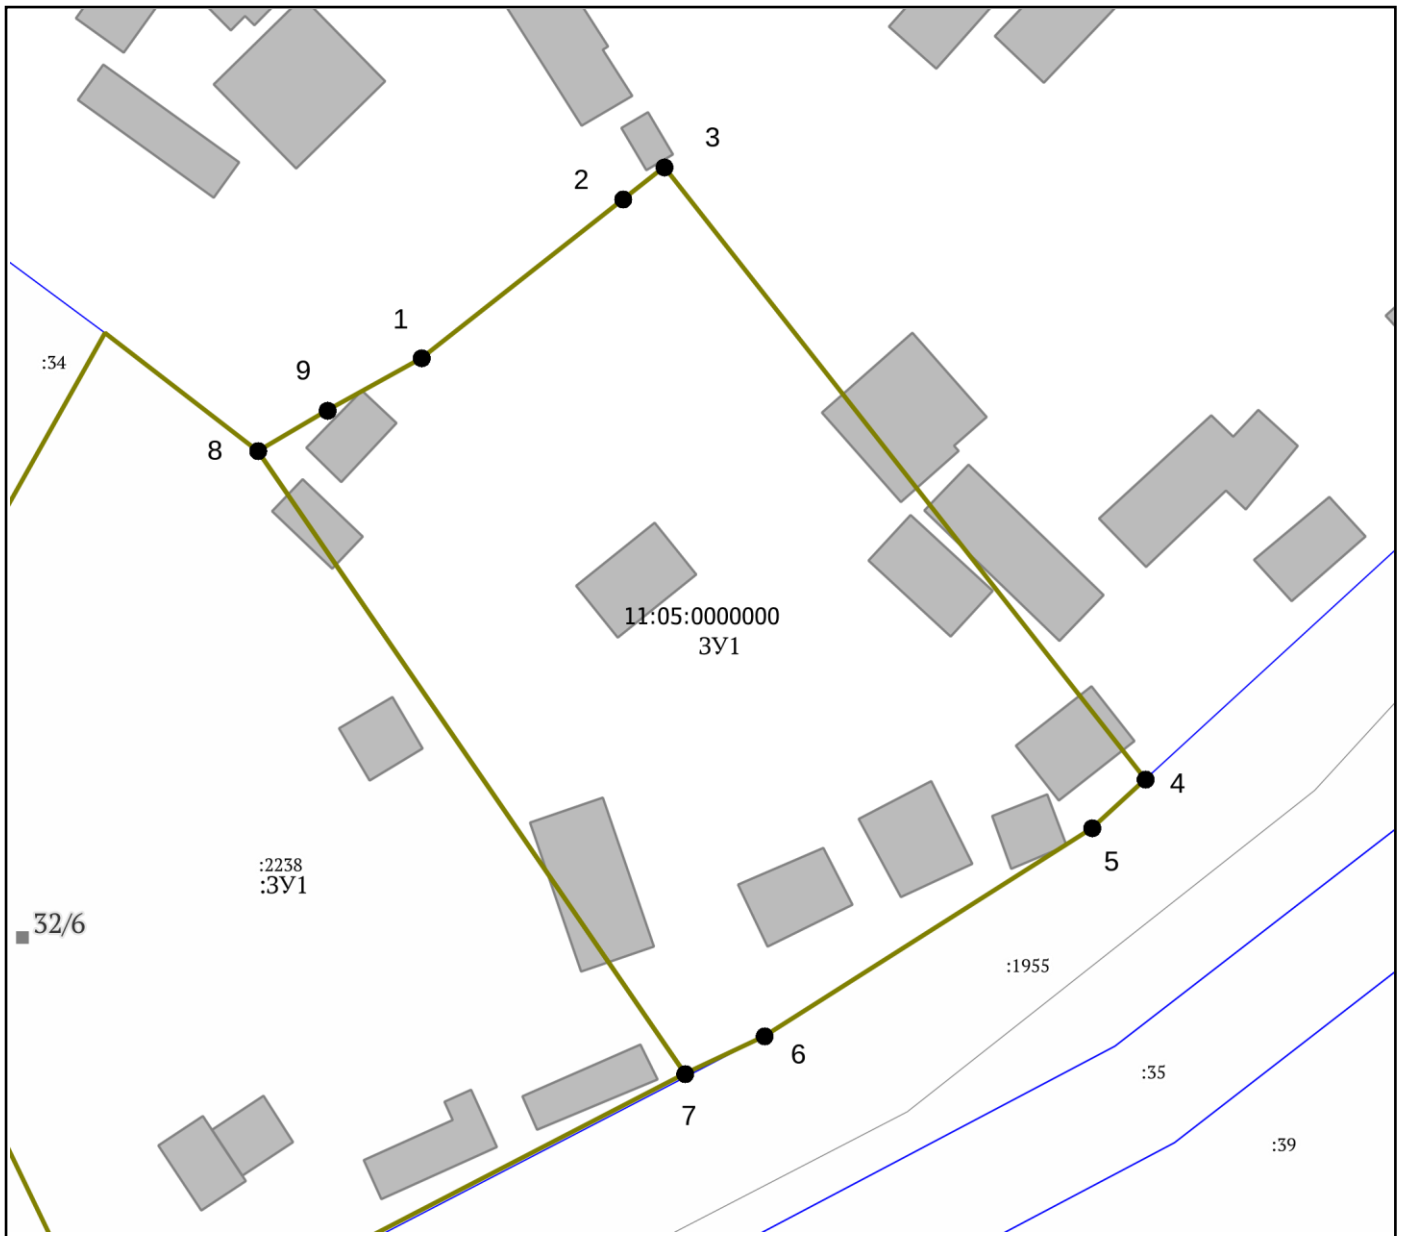

Система координат: Сыктывкар (городская) Масштаб: 1:500

Условные обозначения:

- Вновь образованная характерная точка
- ▭ Границы образуемых ЗУ (действ.)
- Адресные точки
- Улицы
- ▭ Здания, строения
- ▭ Земельные участки
- ▭ Кадастровые кварталы