



**РЕКОНСТРУКЦИЯ ГЛАВНОГО УЧЕБНОГО КОРПУСА  
ФГБОУ ВО “СГУ ИМ. ПИТИРИМА СОРОКИНА”, НАХОДЯЩЕГОСЯ  
В АВАРИЙНОМ СОСТОЯНИИ И РАСПОЛОЖЕННОМ ПО АДРЕСУ:  
Г. СЫКТЫВКАР, УЛ. КОММУНИСТИЧЕСКАЯ, Д.21**

ШИФР 4825-ЭП

СТАДИЯ :ЭСКИЗНЫЙ ПРОЕКТ.

Г. ЧЕБОКСАРЫ 2019Г.

**АКЦИОНЕРНОЕ ОБЩЕСТВО  
ПРОЕКТНО-ИЗЫСКАТЕЛЬСКИЙ ИНСТИТУТ “ЧУВАШГРАЖДАНПРОЕКТ”**

**РЕКОНСТРУКЦИЯ ГЛАВНОГО УЧЕБНОГО КОРПУСА  
ФГБОУ “СГУ ИМ. ПИТИРМА СОРОКИНА”, НАХОДЯЩЕГОСЯ  
В АВАРИЙНОМ СОСТОЯНИИ И РАСПОЛОЖЕННОМ  
ПО АДРЕСУ: Г. СЫКТЫВКАР УЛ. КОММУНИСТИЧЕСКАЯ, Д.21**

ШИФР 4825-ЭП

СТАДИЯ: ЭСКИЗНЫЙ ПРОЕКТ

АРХИТЕКТОРЫ: КНЯЗЕВА О. Н., АВЕРИНА З. Р., АНТОНОВ И.М., АЛЕКСАНДРОВ Е. Н.  
ГАП ИЖАНОВА Т. В.

ГЕНЕРАЛЬНЫЙ ДИРЕКТОР \_\_\_\_\_ АРСЕНТЬЕВ Е. З.

ГЛАВНЫЙ ИНЖЕНЕР \_\_\_\_\_ ИВАНОВ А. И.

ГЛАВНЫЙ АРХИТЕКТОР \_\_\_\_\_ ИБРАГИМОВ А. Л.

ГЛАВНЫЙ ИНЖЕНЕР ПРОЕКТА \_\_\_\_\_ ИЛЬИН П. В.

Г. ЧЕБОКСАРЫ 2019Г.

Согласована



Лист	Наименование	Примечание
1	Перечень чертежей	
2	Пояснительная записка.	
3	Генплан М 1:1000. Ситуационный план	
4	Существующее положение	
5	Перспектива. Видовая точка 1.	
6	Перспектива. Видовая точка 2.	
7	Перспектива. Видовая точка 3.	
8	Фотомонтаж. Вид с ул.Коммунистическая	
9	Фотомонтаж. Вид с ул.К.Маркса	
10	Фасад со стороны ул. Коммунистическая	
11	Фасад со стороны ул. К. Маркса	
12	Дворовый фасад в осях 24-1	
13	Дворовый фасад в осях А-АА	
14	План подвала.	
15	План 1 этажа	
16	План 2 этажа	
17	План 3 этажа	
18	План 4 этажа	
19	План 5 этажа	
20	План 6 этажа	

Взамен инв.

Подпись и дата

Инв.№ подл.

						Реконструкция главного учебного корпуса ФГБОУ ВО "Сыктывкарский государственный университет им. П.Сорокина", находящегося в аварийном состоянии и расположенном по адресу: г.Сыктывкар, ул. Коммунистическая, 21			
Изм.	Кол.	Лист	№ док.	Подпись	Дата	Перечень чертежей	Стадия	Лист	Листов
ГАО		Ижанова					Э	1	
Рук группы		Аверина					АО "ЧУВАШГРАЖДАНПРОЕКТ"		
Разработ.		Князева							

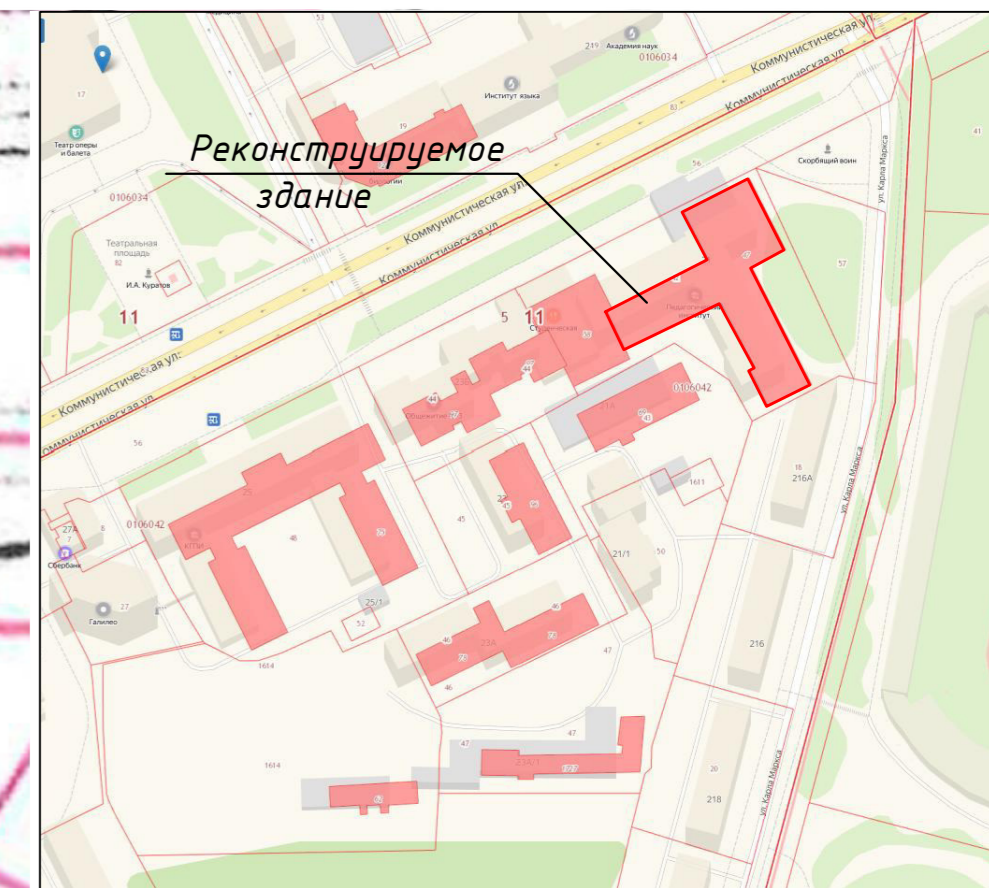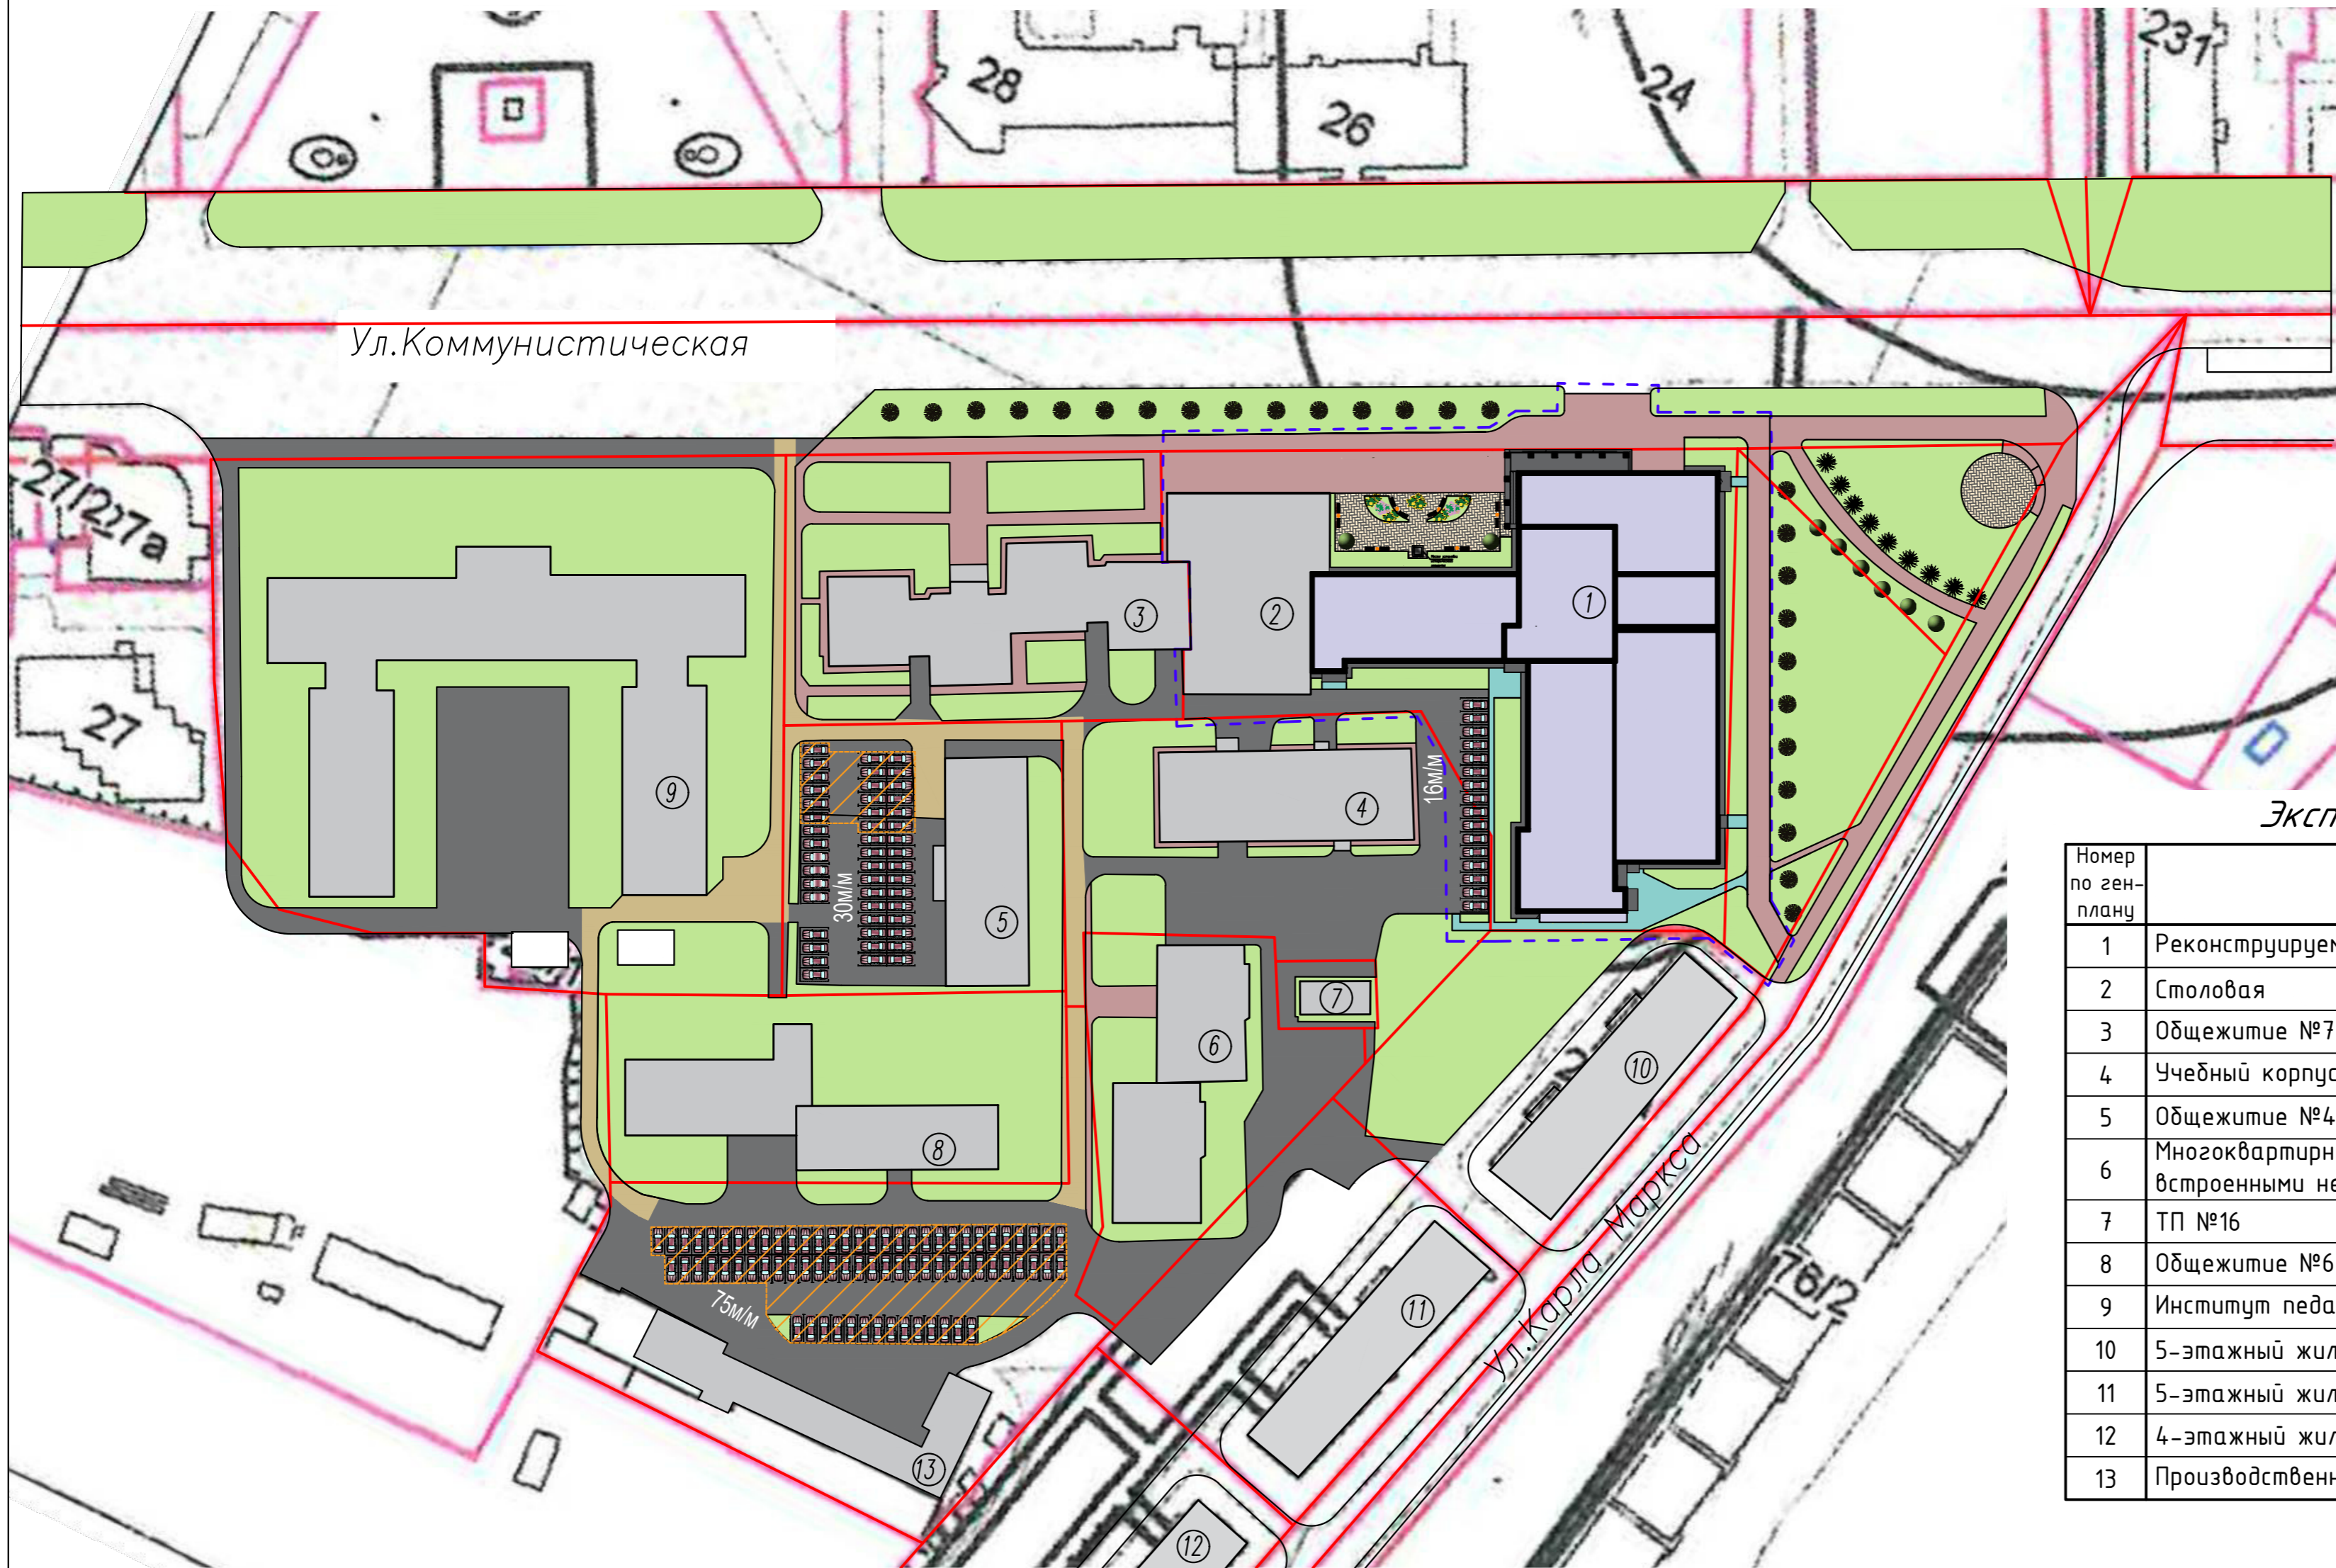

Экспликация зданий и сооружений

Номер по ген-плану	Наименование	Примечание
1	Реконструируемое здание	
2	Столовая	
3	Общежитие №7	
4	Учебный корпус №9	
5	Общежитие №4	
6	Многоквартирный многоэтажный жилой дом со встроенными нежилыми помещениями	
7	ТП №16	
8	Общежитие №6	
9	Институт педагогики и психологии	
10	5-этажный жилой дом	
11	5-этажный жилой дом	
12	4-этажный жилой дом	
13	Производственные мастерские	

Условные обозначения

- Реконструируемые здания и сооружения
- Существующие здания и сооружения
- Красные линии
- Граница разработки проекта планировки территории
- Проезды
- Пешеходные тротуары сущ.
- Пешеходные тротуары проект.
- Пожарный проезд
- Пути подъезда к автостоянкам
- Проектируемые автостоянки
- 75 м/м - Кол-во машино-мест

Реконструкция главного учебного корпуса ФГБОУ ВО "Сыктывкарский государственный университет им. П.П.Сорокина", находящегося в аварийном состоянии и расположенном по адресу: г.Сыктывкар, ул. Коммунистическая, 21						
Изм.	Кол.	Лист	№ док	Подпись	Дата	
Рук группы			Аверина		Генплан, Ситуационный план	
Разработ.			Александров			
Стация					Лист	Листов
Э					3	3
АО "ЧУВАШГРАЖДАНПРОЕКТ"						

РЕКОНСТРУКЦИЯ ГЛАВНОГО УЧЕБНОГО КОРПУСА ФГБОУ ВО "СГУ им.ПИТИРИМА СОРОКИНА", НАХОДЯЩЕГОСЯ В АВАРИЙНОМ СОСТОЯНИИ И РАСПОЛОЖЕННОМ ПО АДРЕСУ: Г. СЫКТЫВКАР, УЛ. КОММУНИСТИЧЕСКАЯ ,Д.21





ПЕРСПЕКТИВА. ВИДОВАЯ ТОЧКА 1

РЕКОНСТРУКЦИЯ ГЛАВНОГО УЧЕБНОГО КОРПУСА ФГБОУ ВО «СГУ им.ПИТИРИМА СОРОКИНА», НАХОДЯЩЕГОСЯ В АВАРИЙНОМ СОСТОЯНИИ И РАСПОЛОЖЕННОМ ПО АДРЕСУ: Г. СЫКТЫВКАР, УЛ. КОММУНИСТИЧЕСКАЯ, Д.21



ПЕРСПЕКТИВА. ВИДОВАЯ ТОЧКА 2

РЕКОНСТРУКЦИЯ ГЛАВНОГО УЧЕБНОГО КОРПУСА ФГБОУ ВО «СГУ им.ПИТИРИМА СОРОКИНА», НАХОДЯЩЕГОСЯ В АВАРИЙНОМ СОСТОЯНИИ И РАСПОЛОЖЕННОМ ПО АДРЕСУ: Г. СЫКТЫВКАР, УЛ. КОММУНИСТИЧЕСКАЯ, Д.21



ПЕРСПЕКТИВА. ВИДОВАЯ ТОЧКА 3




РЕКОНСТРУКЦИЯ ГЛАВНОГО УЧЕБНОГО КОРПУСА ФГБОУ ВО «СГУ им.ПИТИРИМА СОРОКИНА», НАХОДЯЩЕГОСЯ В АВАРИЙНОМ СОСТОЯНИИ И РАСПОЛОЖЕННОМ ПО АДРЕСУ: Г. СЫКТЫВКАР, УЛ. КОММУНИСТИЧЕСКАЯ, Д.21



ФОТОМОНТАЖ. ВИД С УЛ.К.МАРКСА




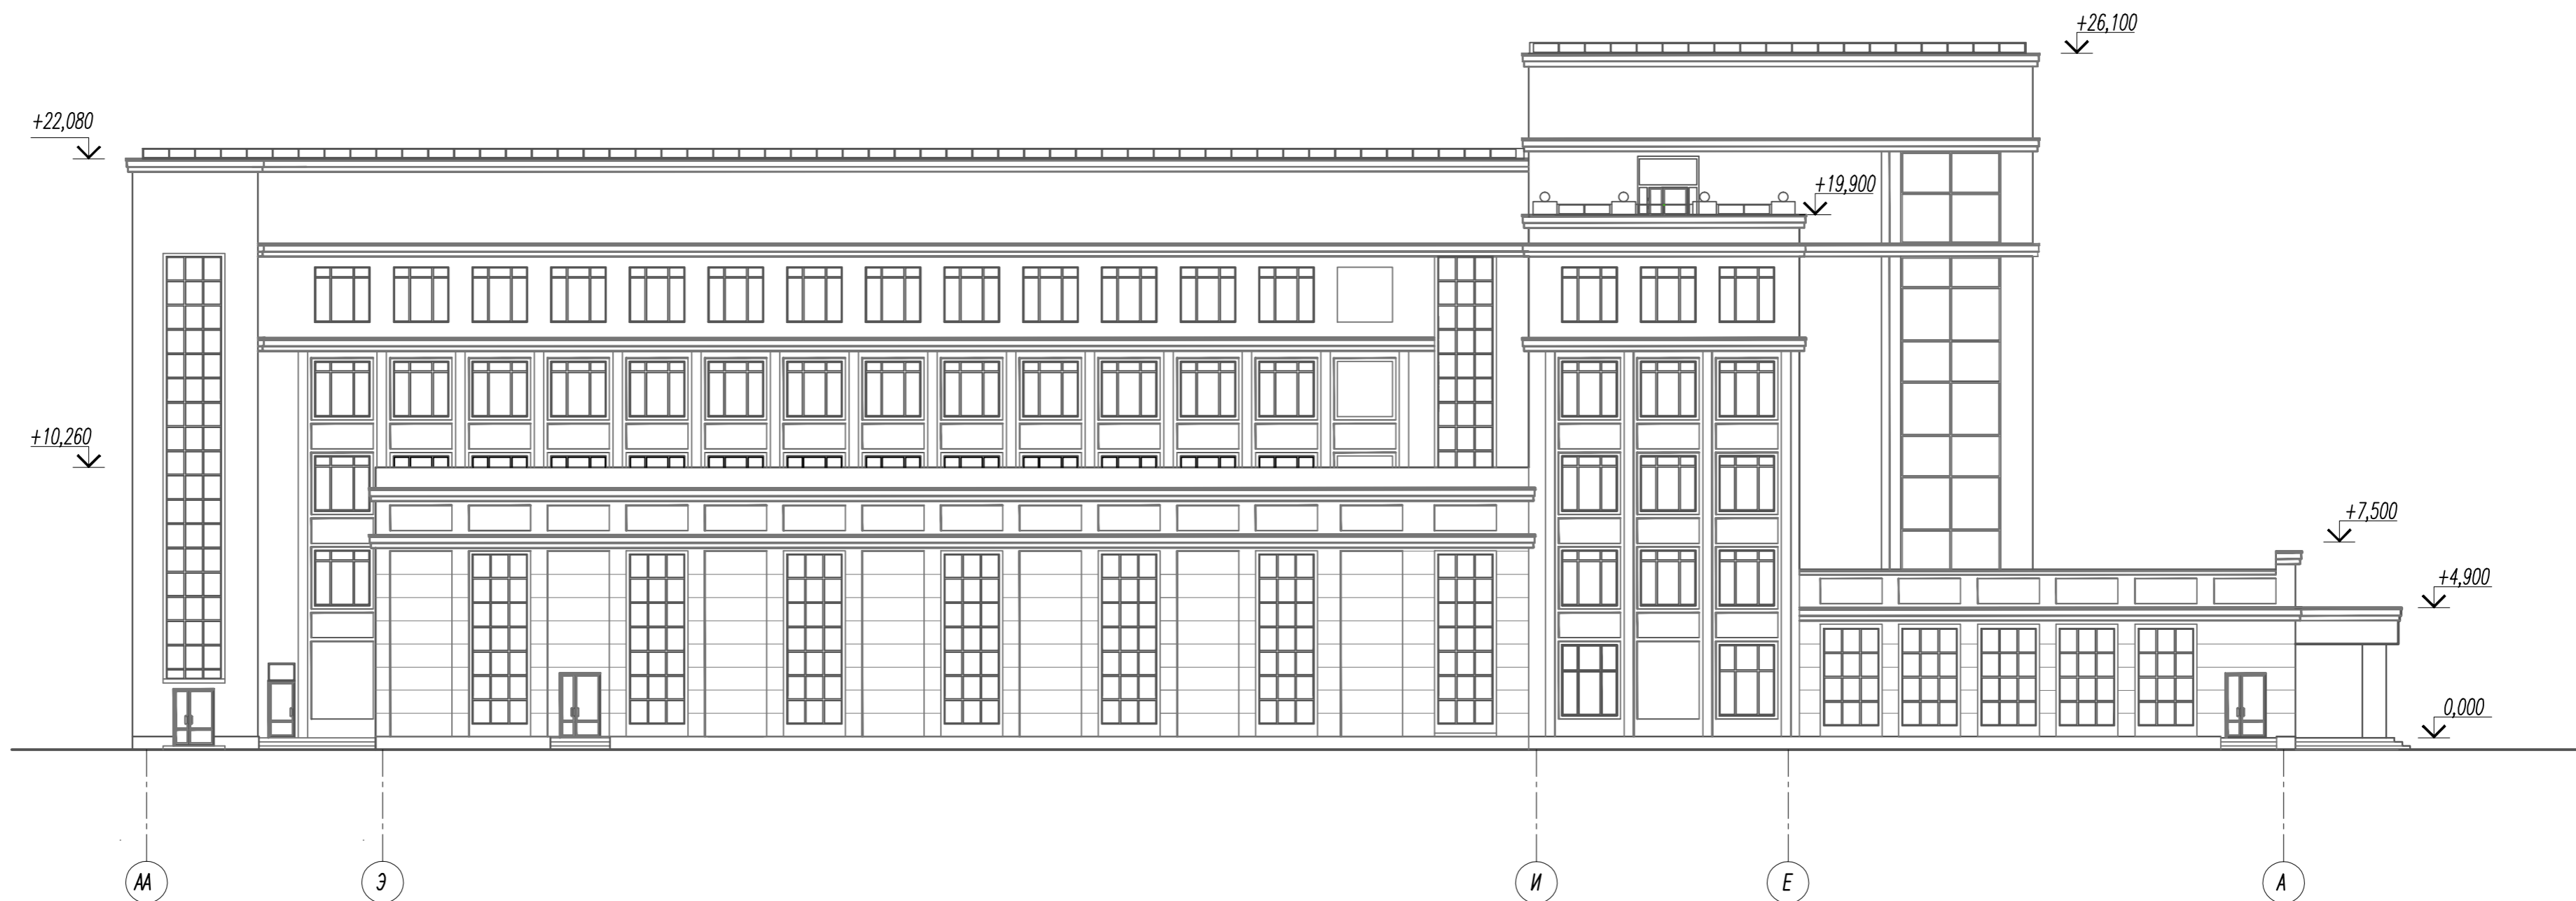

Согласована

Имя и подл. Подпись и дата. Взамен инв.


Реконструкция главного учебного корпуса ФГБОУ ВО "Сыктывкарский государственный университет им. П.Сорокина, находящегося в аварийном состоянии и расположенном по адресу: г.Сыктывкар, ул. Коммунистическая, 21						Стадия	Лист	Листов
Изм.	Кол.	Лист	№ док.	Подпись	Дата	Э		
Рук. группы	Аверина					Фасад со стороны ул. К. Маркса		
Разработ.	Князева					АО "ЧУВАШГРАЖДАНПРОЕКТ"		

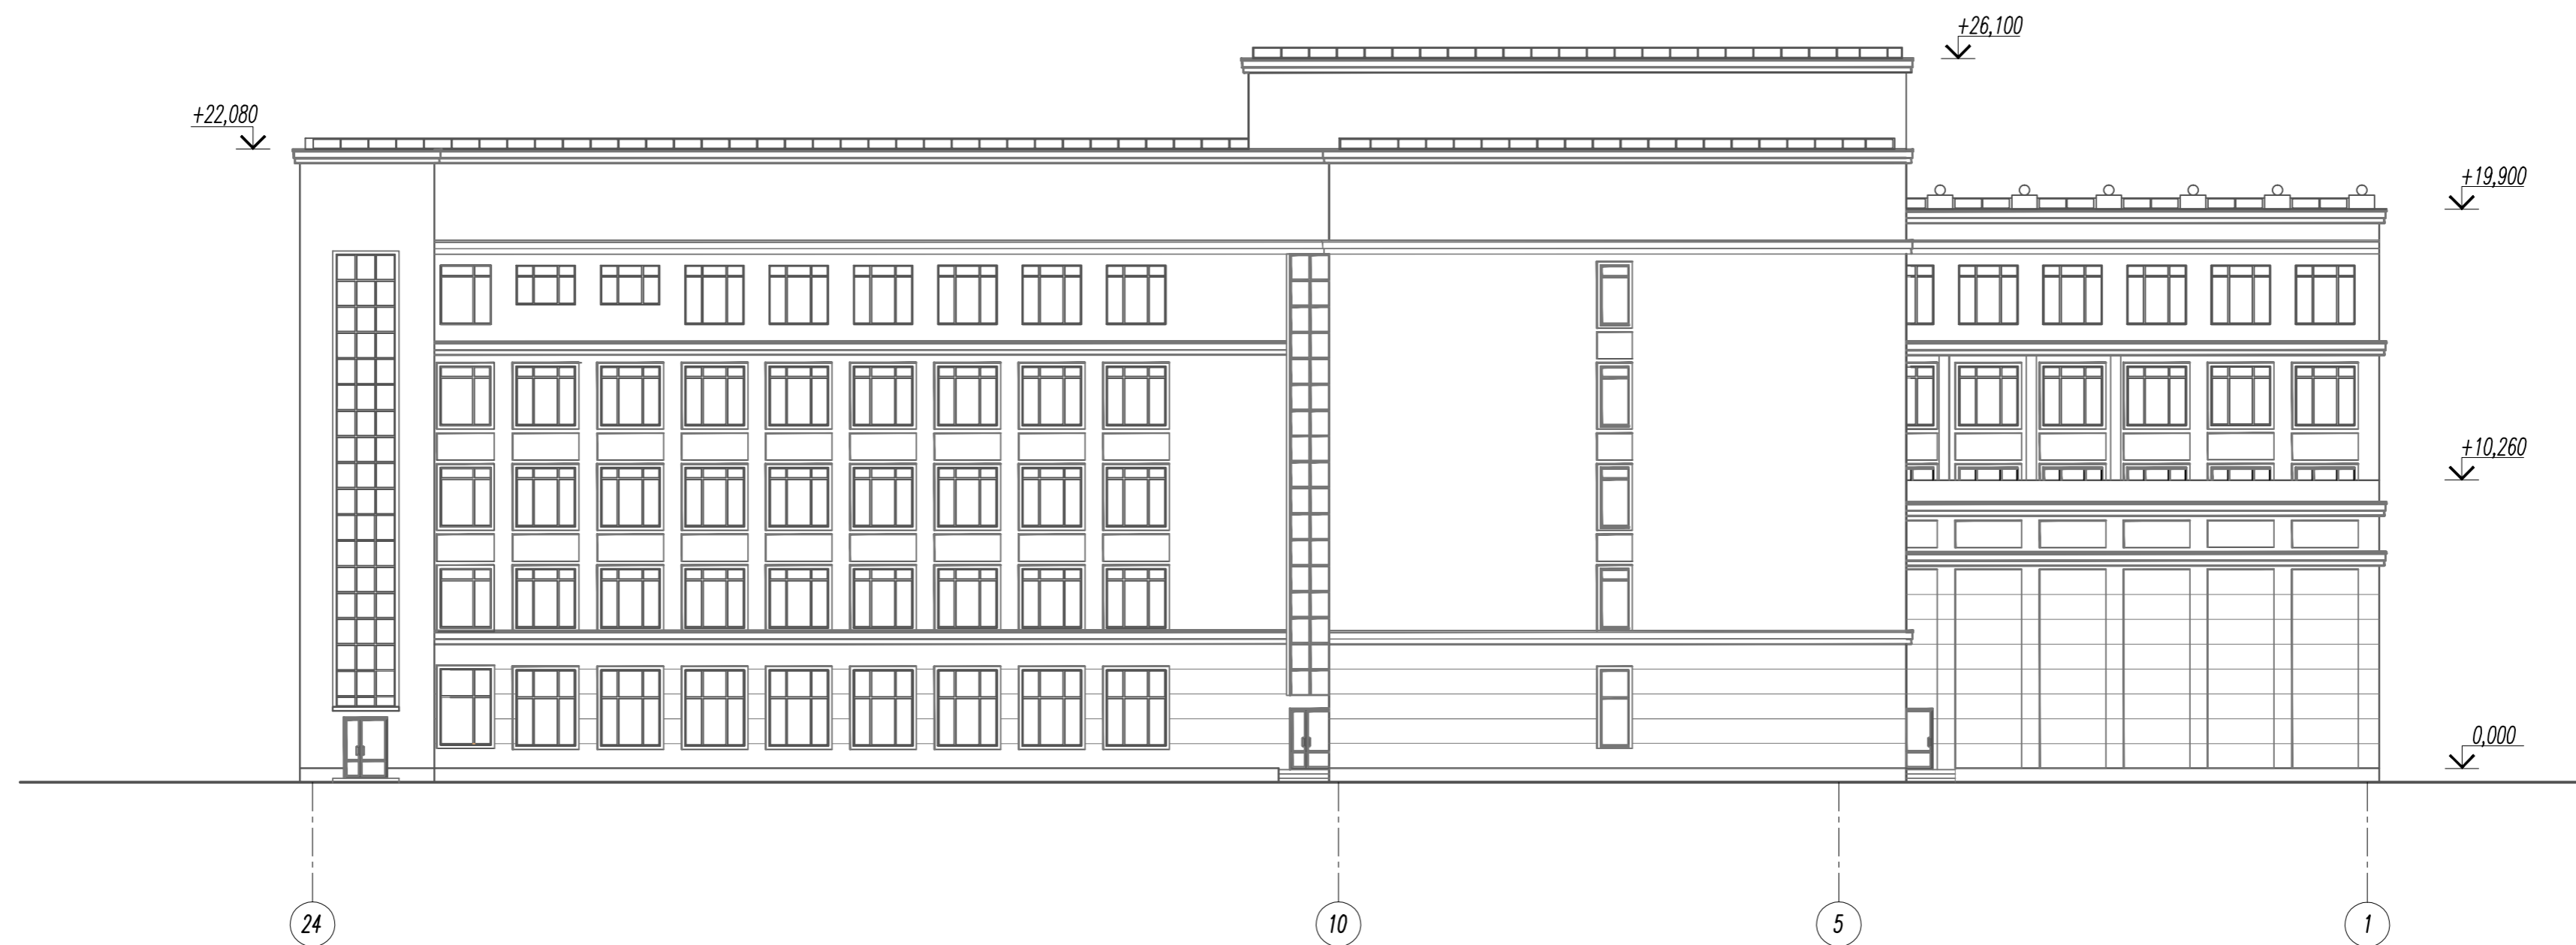

Согласована

И.И.И. подл. Подпись и дата. Взамен инв.


Изм.	Кол.	Лист	№ док.	Подпись	Дата	Реконструкция главного учебного корпуса ФГБОУ ВО "Сыктывкарский государственный университет им. П.Сорокина, находящегося в аварийном состоянии и расположенном по адресу: г.Сыктывкар, ул. Коммунистическая, 21"			
						Дворовый фасад в осях 24-1	Стадия	Лист	Листов
Рук. группы		Аверина					Э		
Разработ.		Князева					АО "ЧУВАШГРАЖДАНПРОЕКТ"		

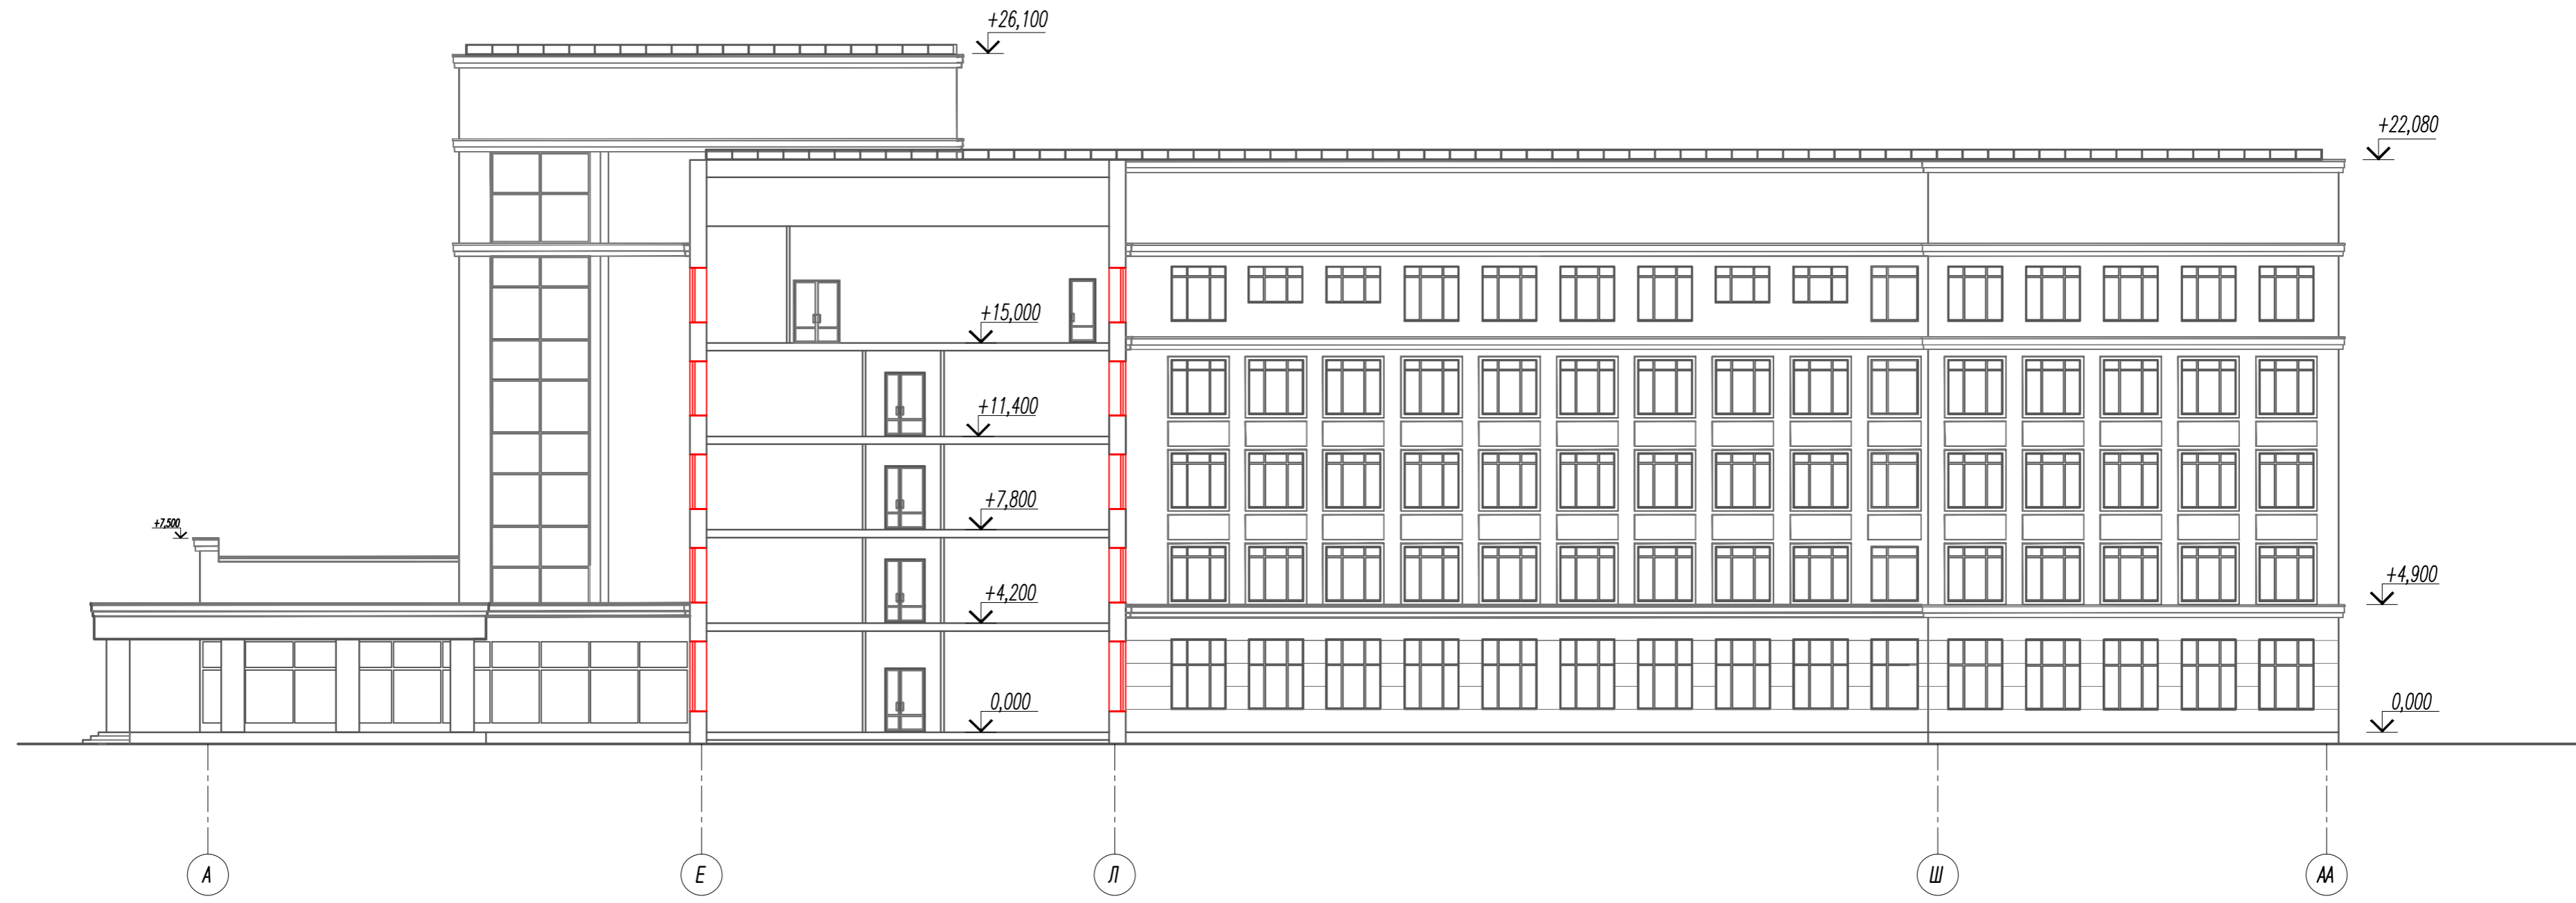

Согласована

Имя и подл. Подпись и дата. Взамен инв.



Реконструкция главного учебного корпуса ФГБОУ ВО "Сыктывкарский государственный университет им. П.Сорокина, находящегося в аварийном состоянии и расположенном по адресу: г.Сыктывкар, ул. Коммунистическая, 21					
Изм.	Кол.	Лист	№ док.	Подпись	Дата
Рук. группы Разработ.					Аверина Князева
Дворовый фасад в осях А-АА					Стадия Э
					Лист Листов
					АО "ЧУВАШГРАЖДАНПРОЕКТ"

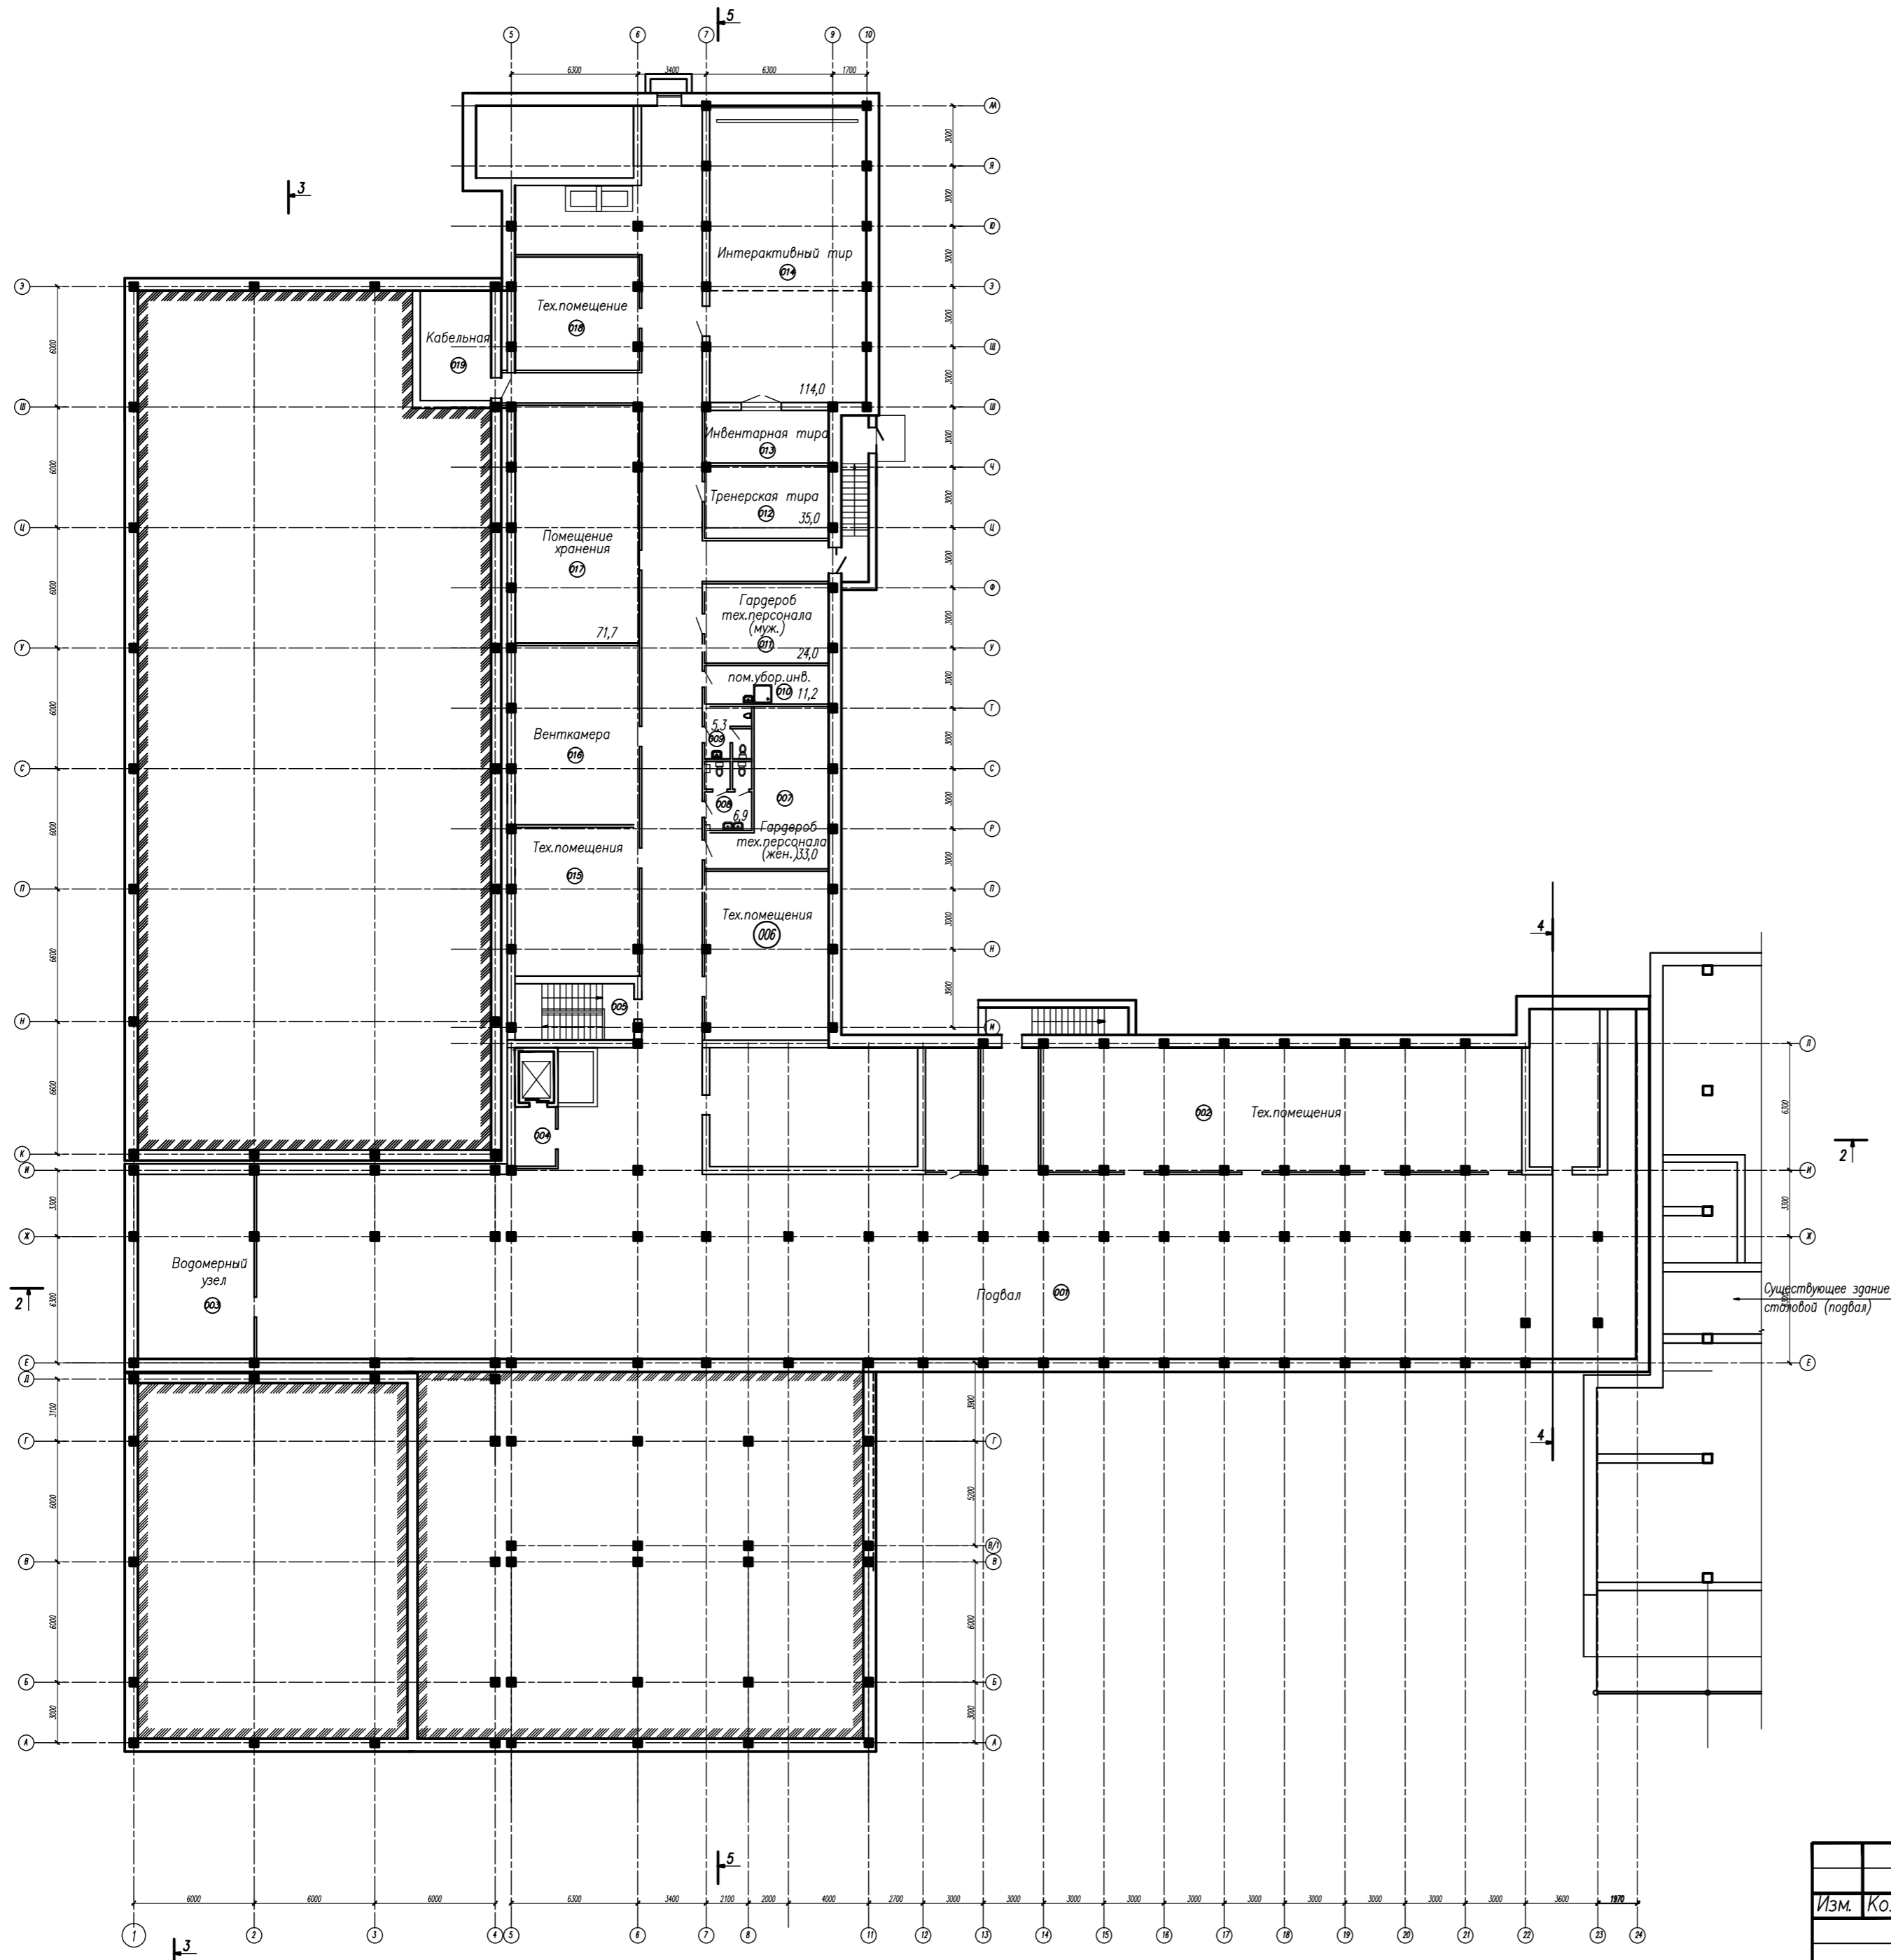

Исполн. подл. Подпись и дата

Реконструкция главного учебного корпуса ФГБОУ ВО "Сыктывкарский государственный университет им. П.Сорокина", находящегося в аварийном состоянии и расположенном по адресу: г.Сыктывкар, ул. Коммунистическая, 21							
Изм.	Кол.	Лист	№ док.	Подпись	Дата		
ТАО	Ижанова						
Рук группы	Аверина						
Разработ.	Князева						
План подвала					Стадия	Лист	Листов
					Э		
					АО "ЧУВАШГРАЖДАНПРОЕКТ"		

РАЗРЕЗ 1-1

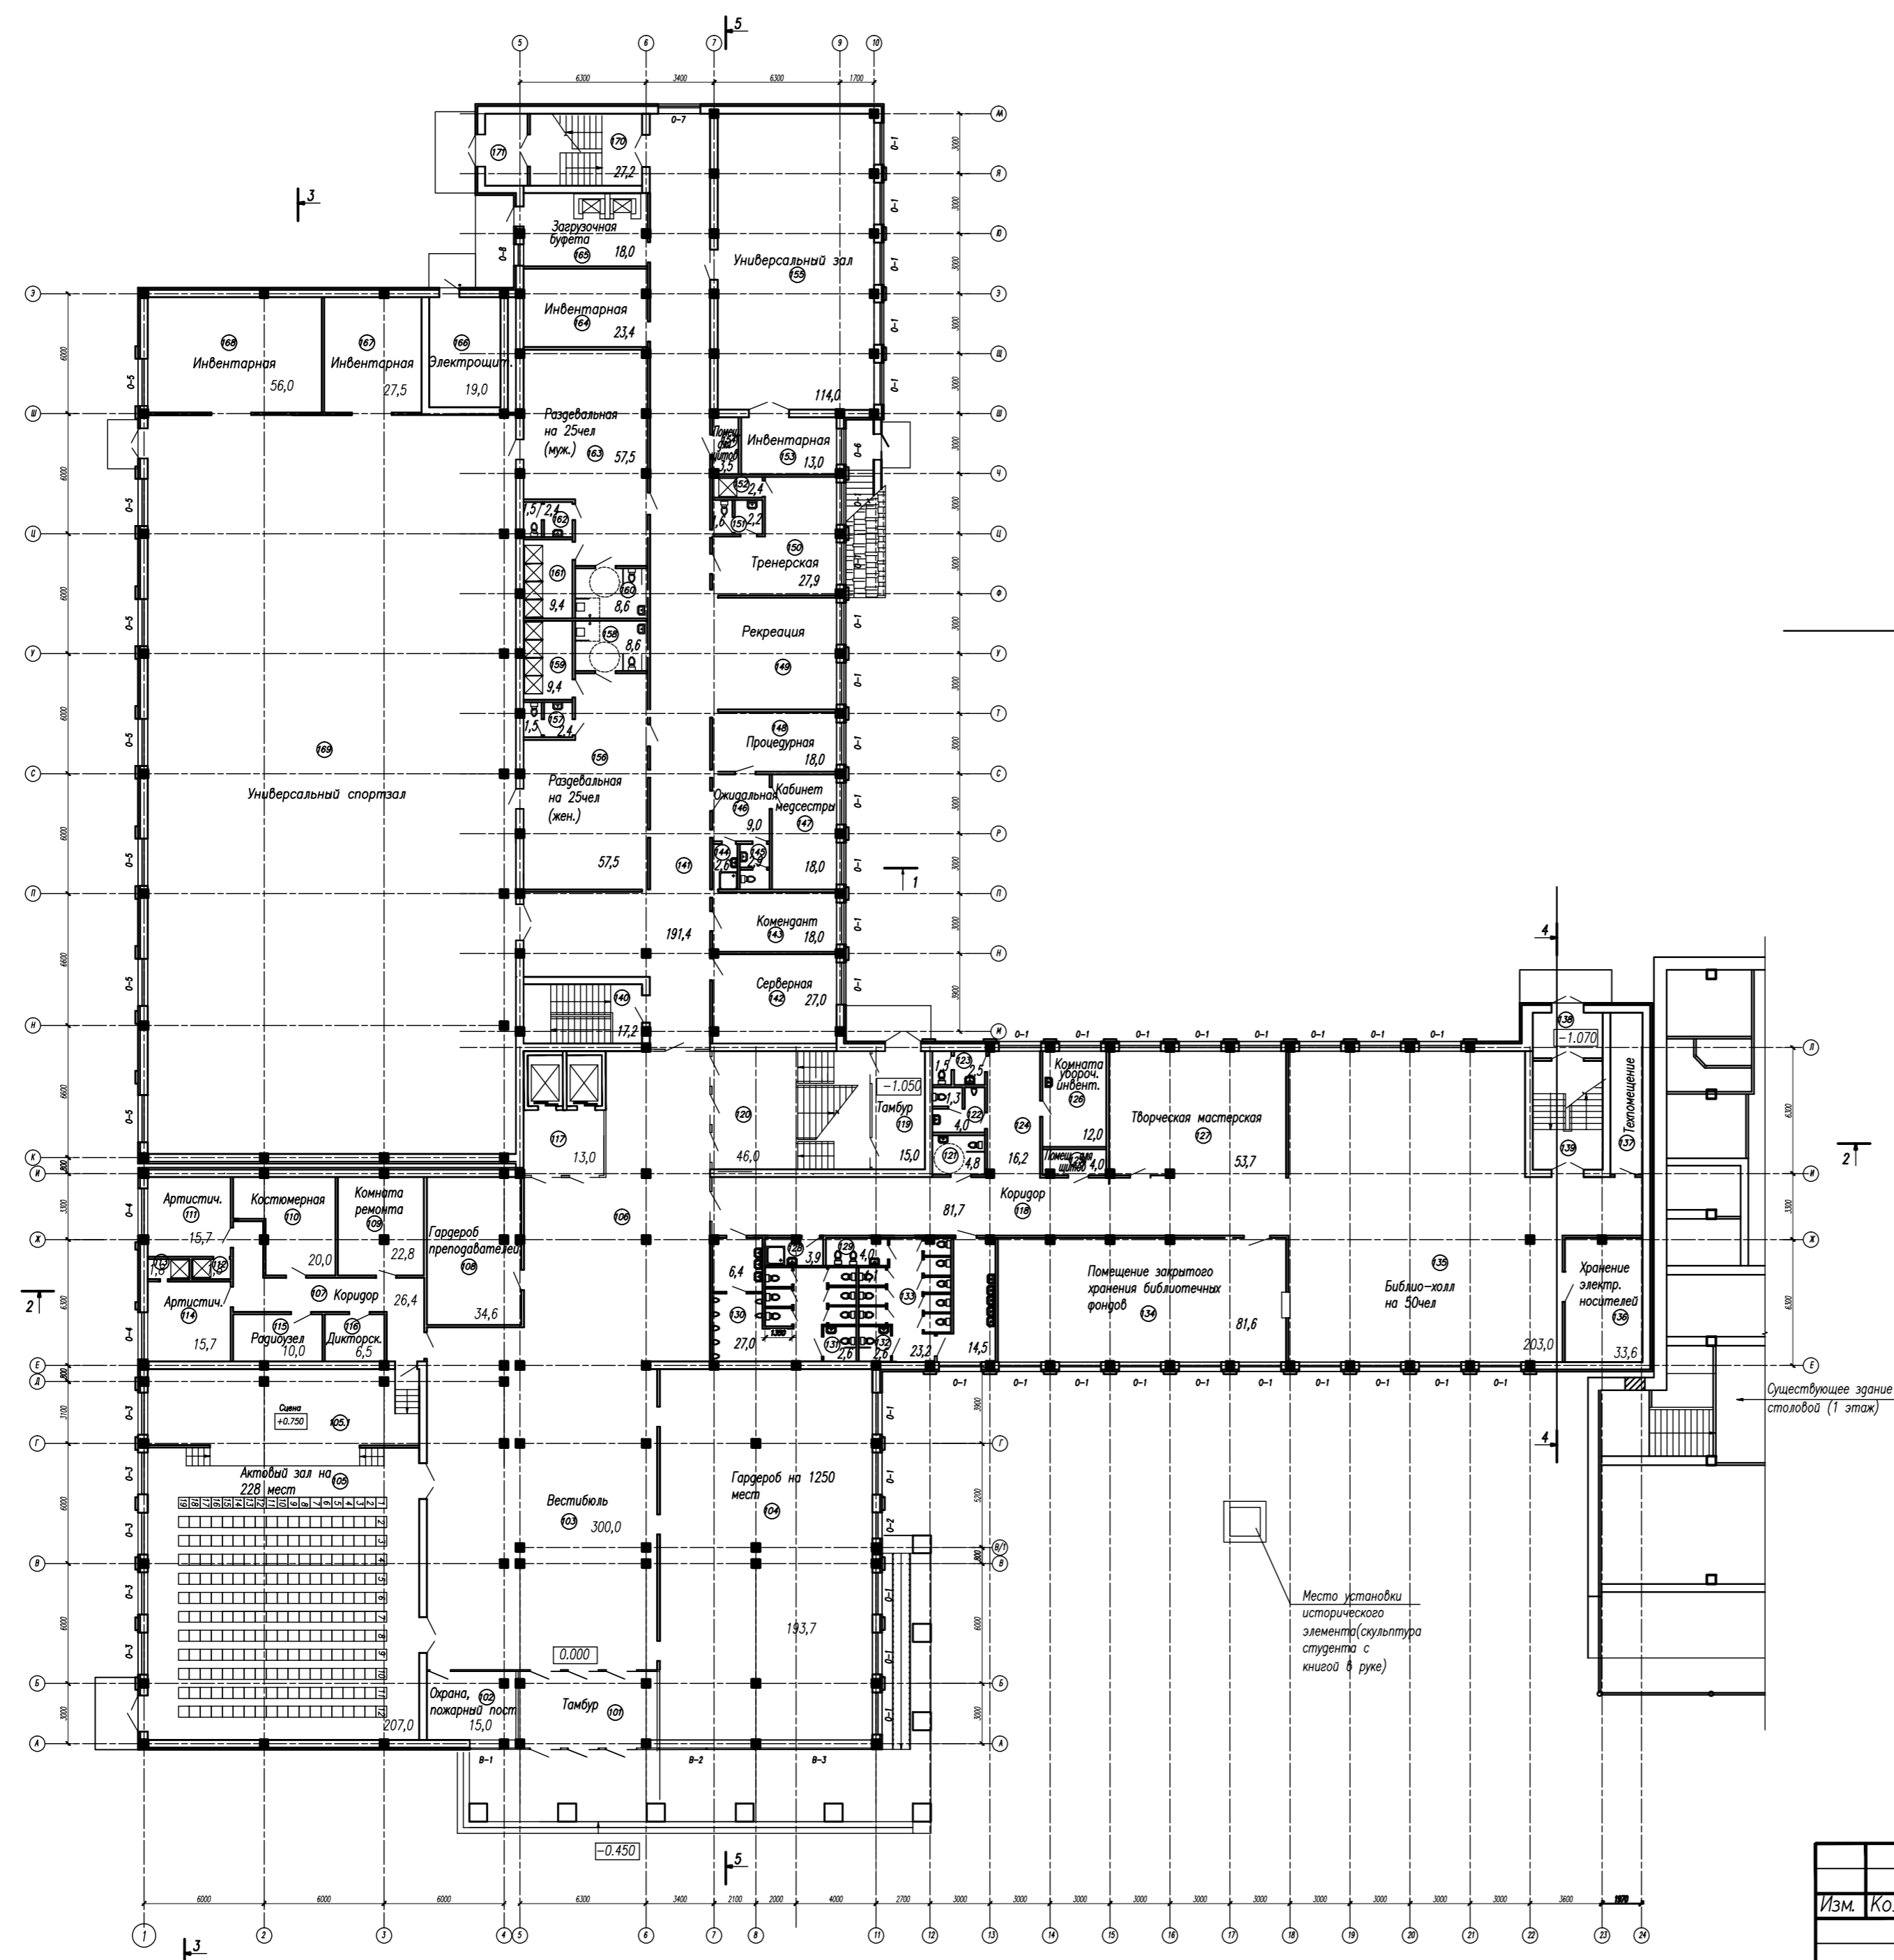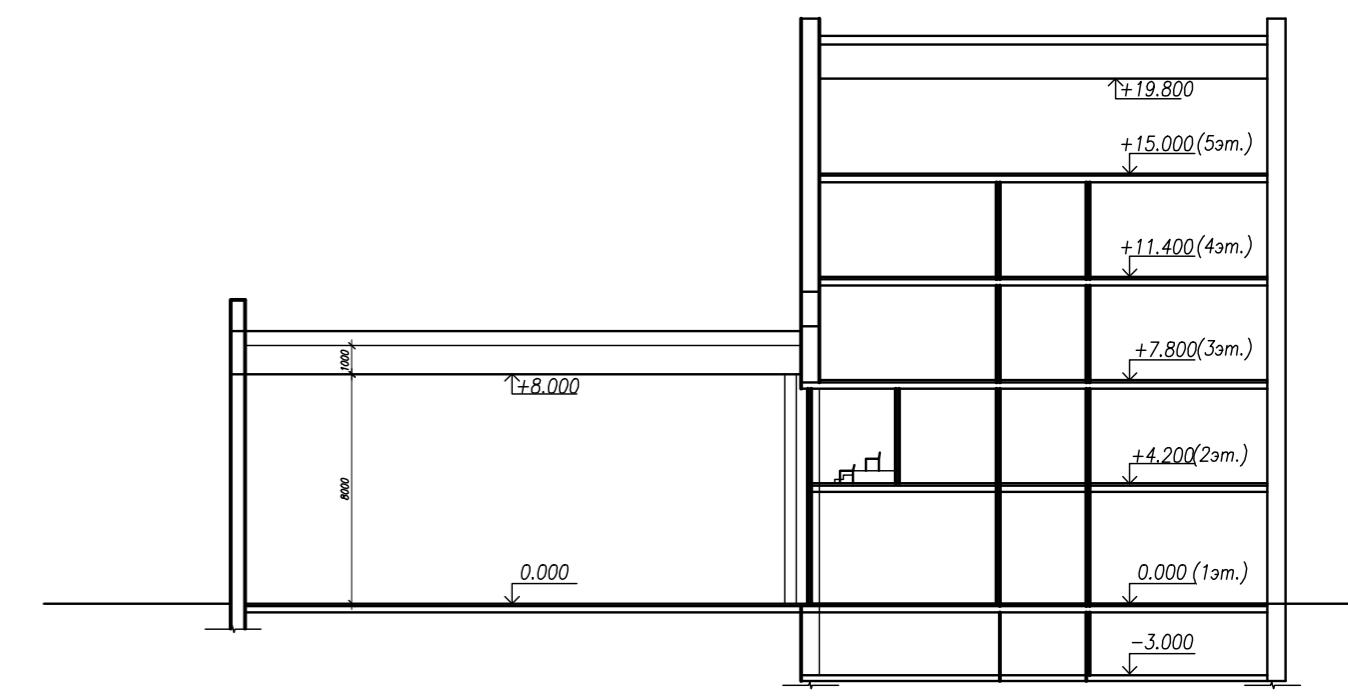


Существующее здание столовой (1 этаж)

Место установки исторического элемента (скульптура студента с книгой в руке)

Имя и фамилия  
Подпись и дата


Реконструкция главного учебного корпуса ФГБОУ ВО "Сыктывкарский государственный университет им. П.Сорокина", находящегося в аварийном состоянии и расположенном по адресу: г.Сыктывкар, ул. Коммунистическая, 21					
Изм.	Кол.	Лист	№ док.	Подпись	Дата
ГАО	Ижанова				
Рук группы	Аверина				
Разработ.	Князева				
План 1 этажа					
Стадия	Лист	Листов			
Э			АО "ЧУВАШГРАЖДАНПРОЕКТ"		



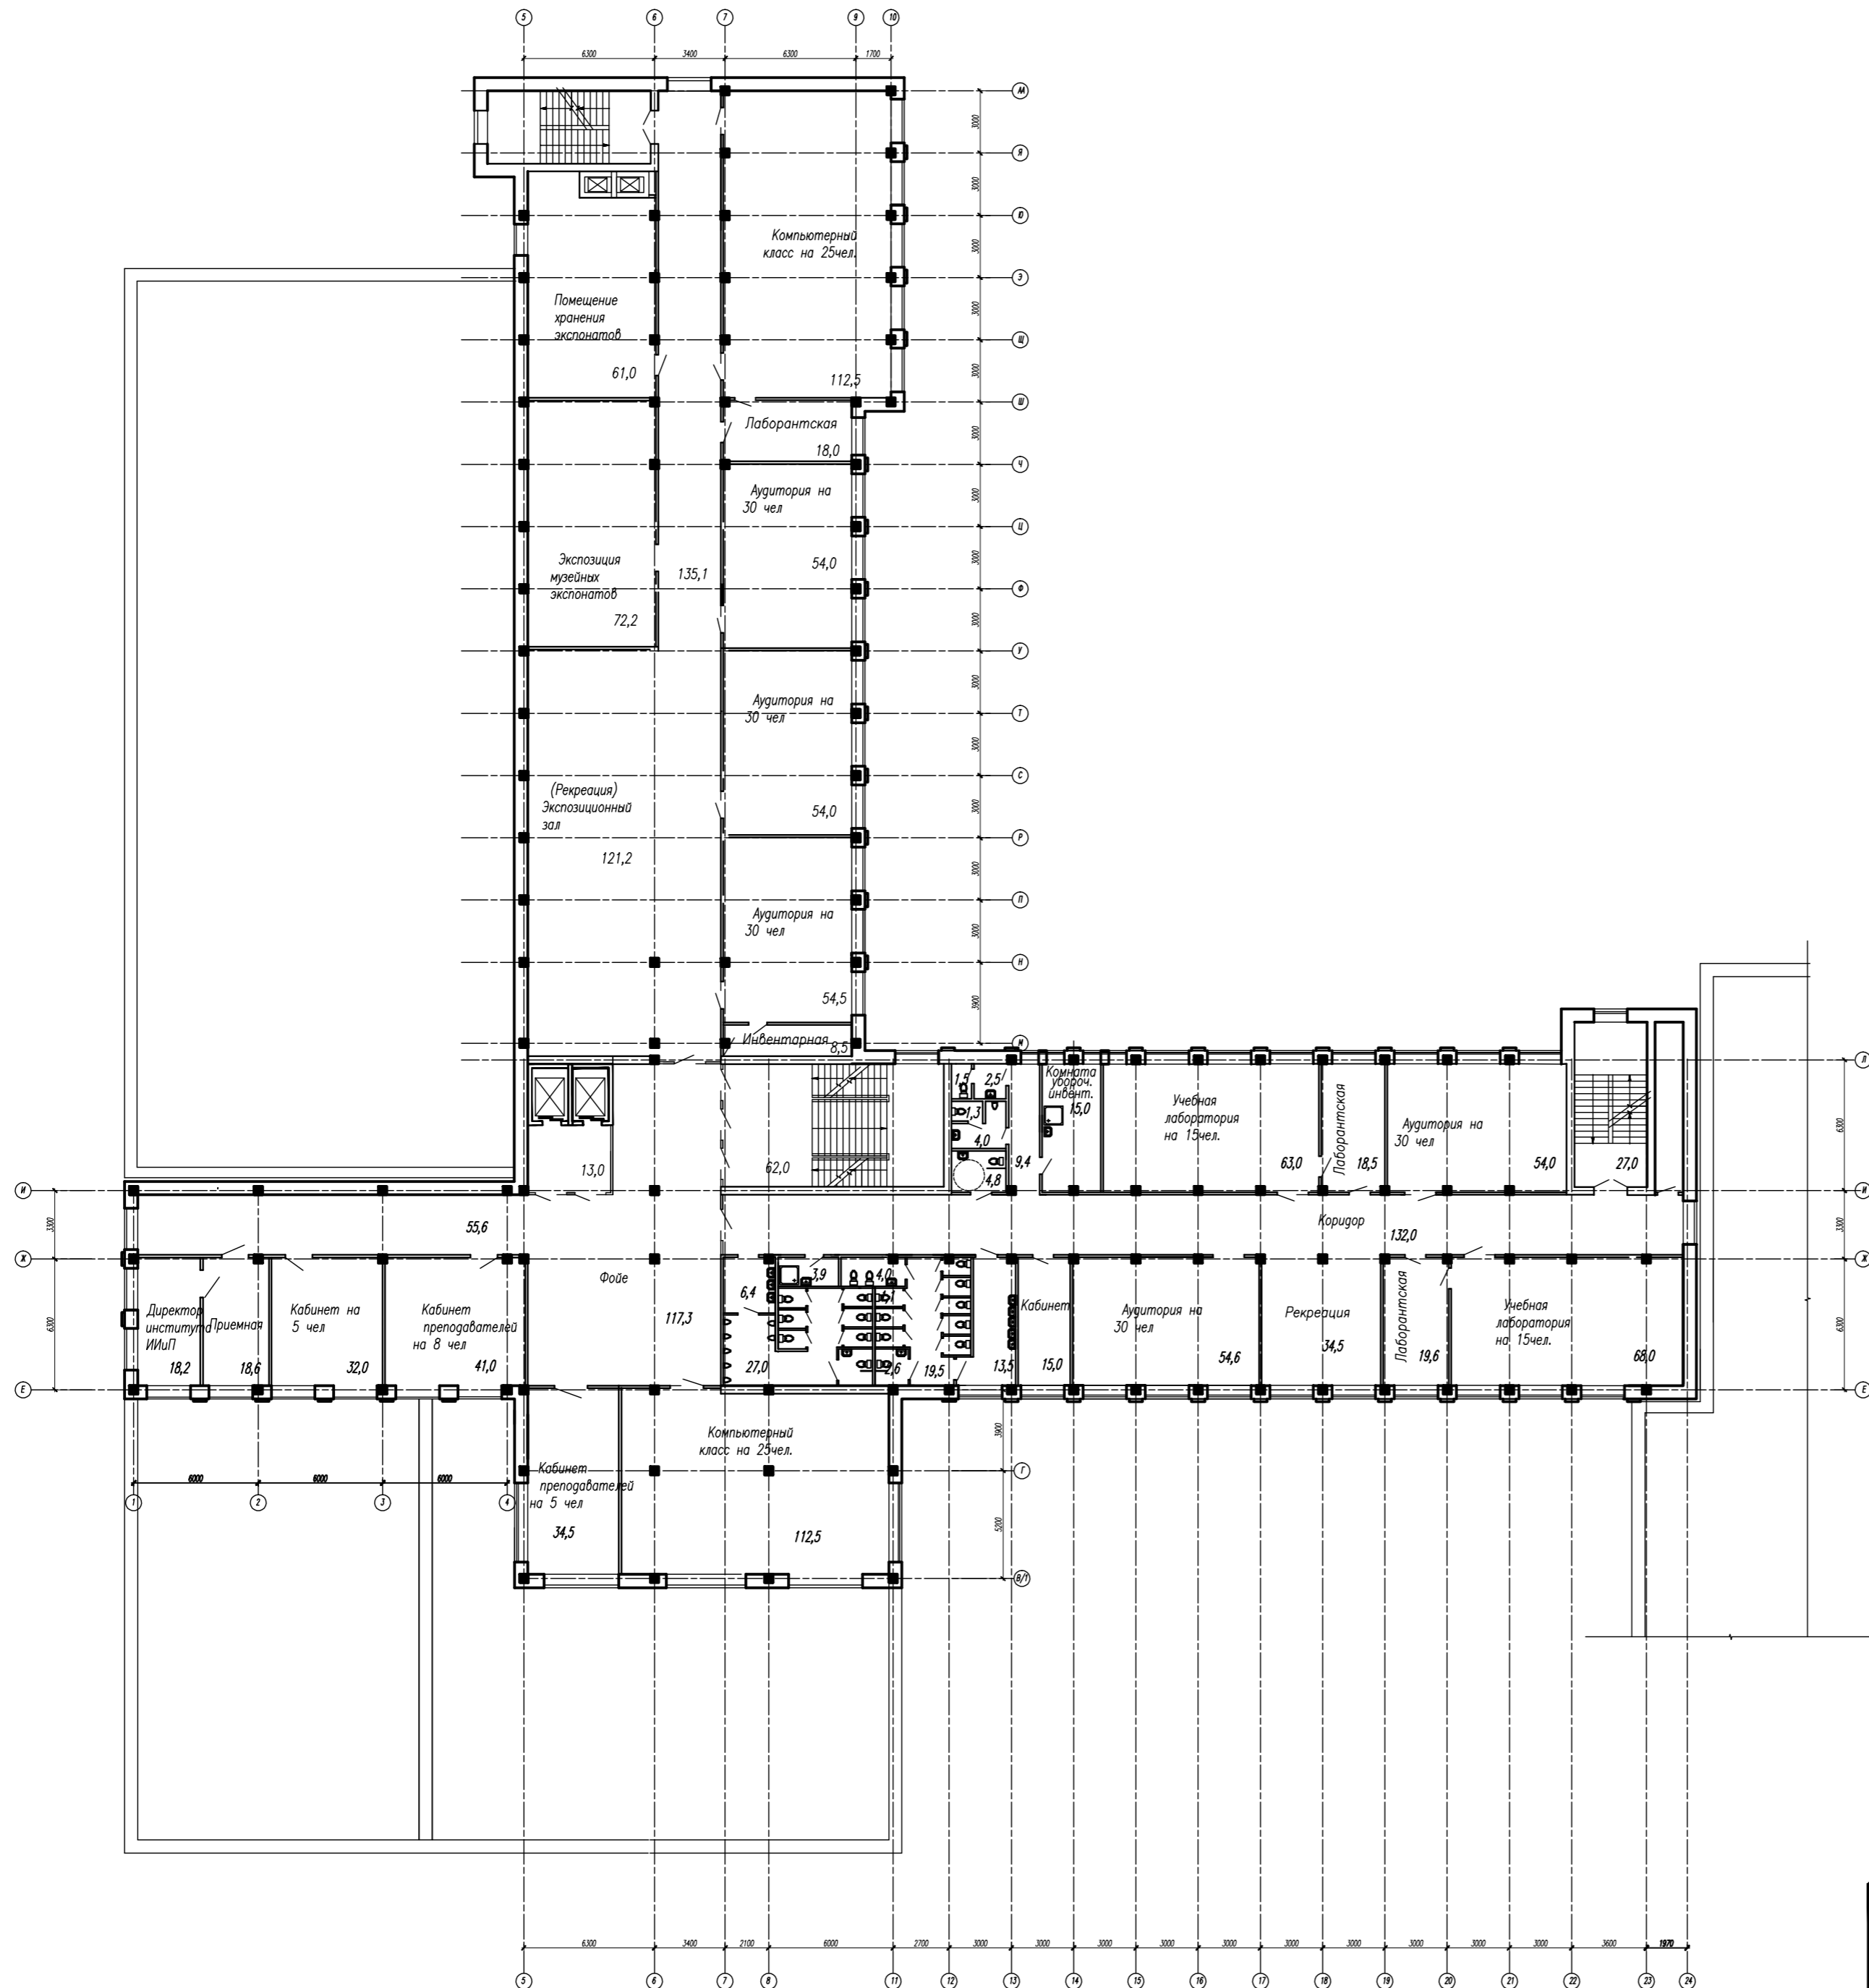


Инв.№ подл. Подпись и дата Взам.инв.№

Реконструкция главного учебного корпуса ФГБОУ ВО "Сыктывкарский государственный университет им. П.Сорокина", находящегося в аварийном состоянии и расположенном по адресу: г.Сыктывкар, ул. Коммунистическая, 21					
Изм.	Кол.	Лист	№ док.	Подпись	Дата
План 3 этажа			Стадия	Лист	Листов
			Э		
ГАО	Ижанова				
Рук группы	Аверина				
Разработ.	Князева				
			АО "ЧУВАШГРАЖДАНПРОЕКТ"		

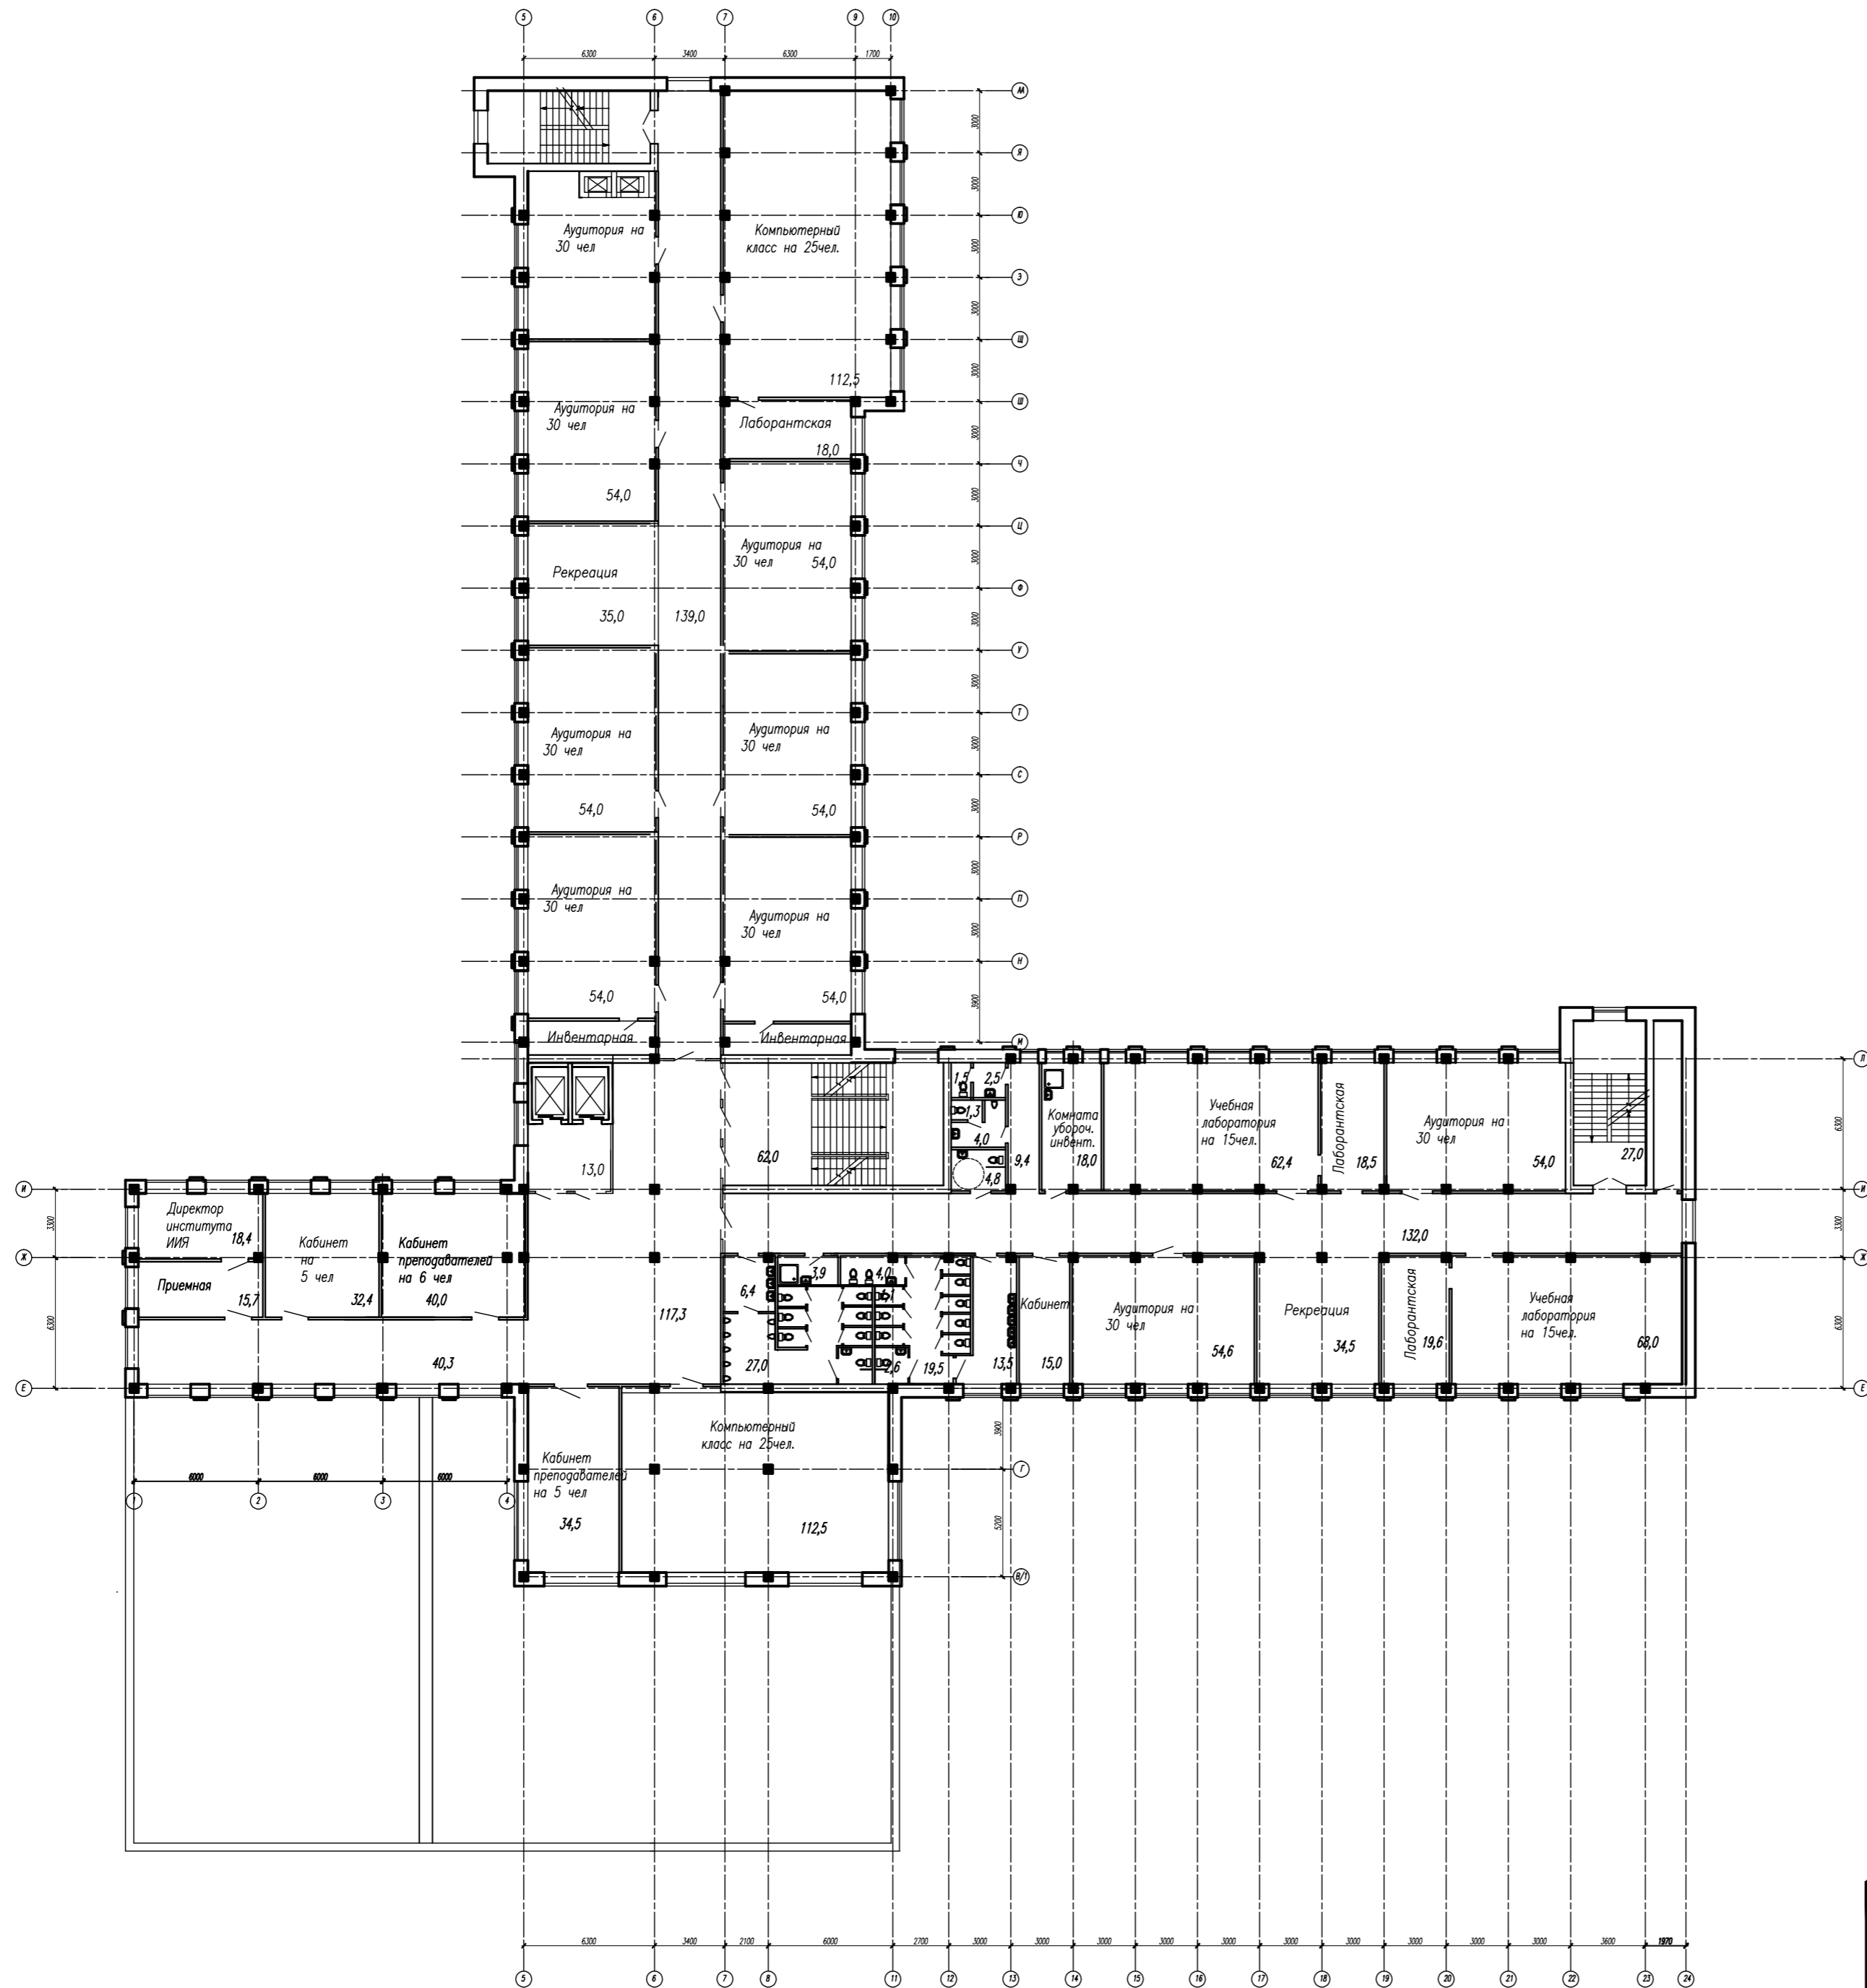


Инв.№ подл. Подпись и дата

Реконструкция главного учебного корпуса ФГБОУ ВО "Сыктывкарский государственный университет им. П.Сорокина", находящегося в аварийном состоянии и расположенном по адресу: г.Сыктывкар, ул. Коммунистическая, 21					
Изм.	Кол.	Лист	№ док.	Подпись	Дата
План 4 этажа			Стадия	Лист	Листов
			Э		
ГАО	Ижанова				
Рук группы	Аверина				
Разработ.	Князева				
			АО "ЧУВАШГРАЖДАНПРОЕКТ"		

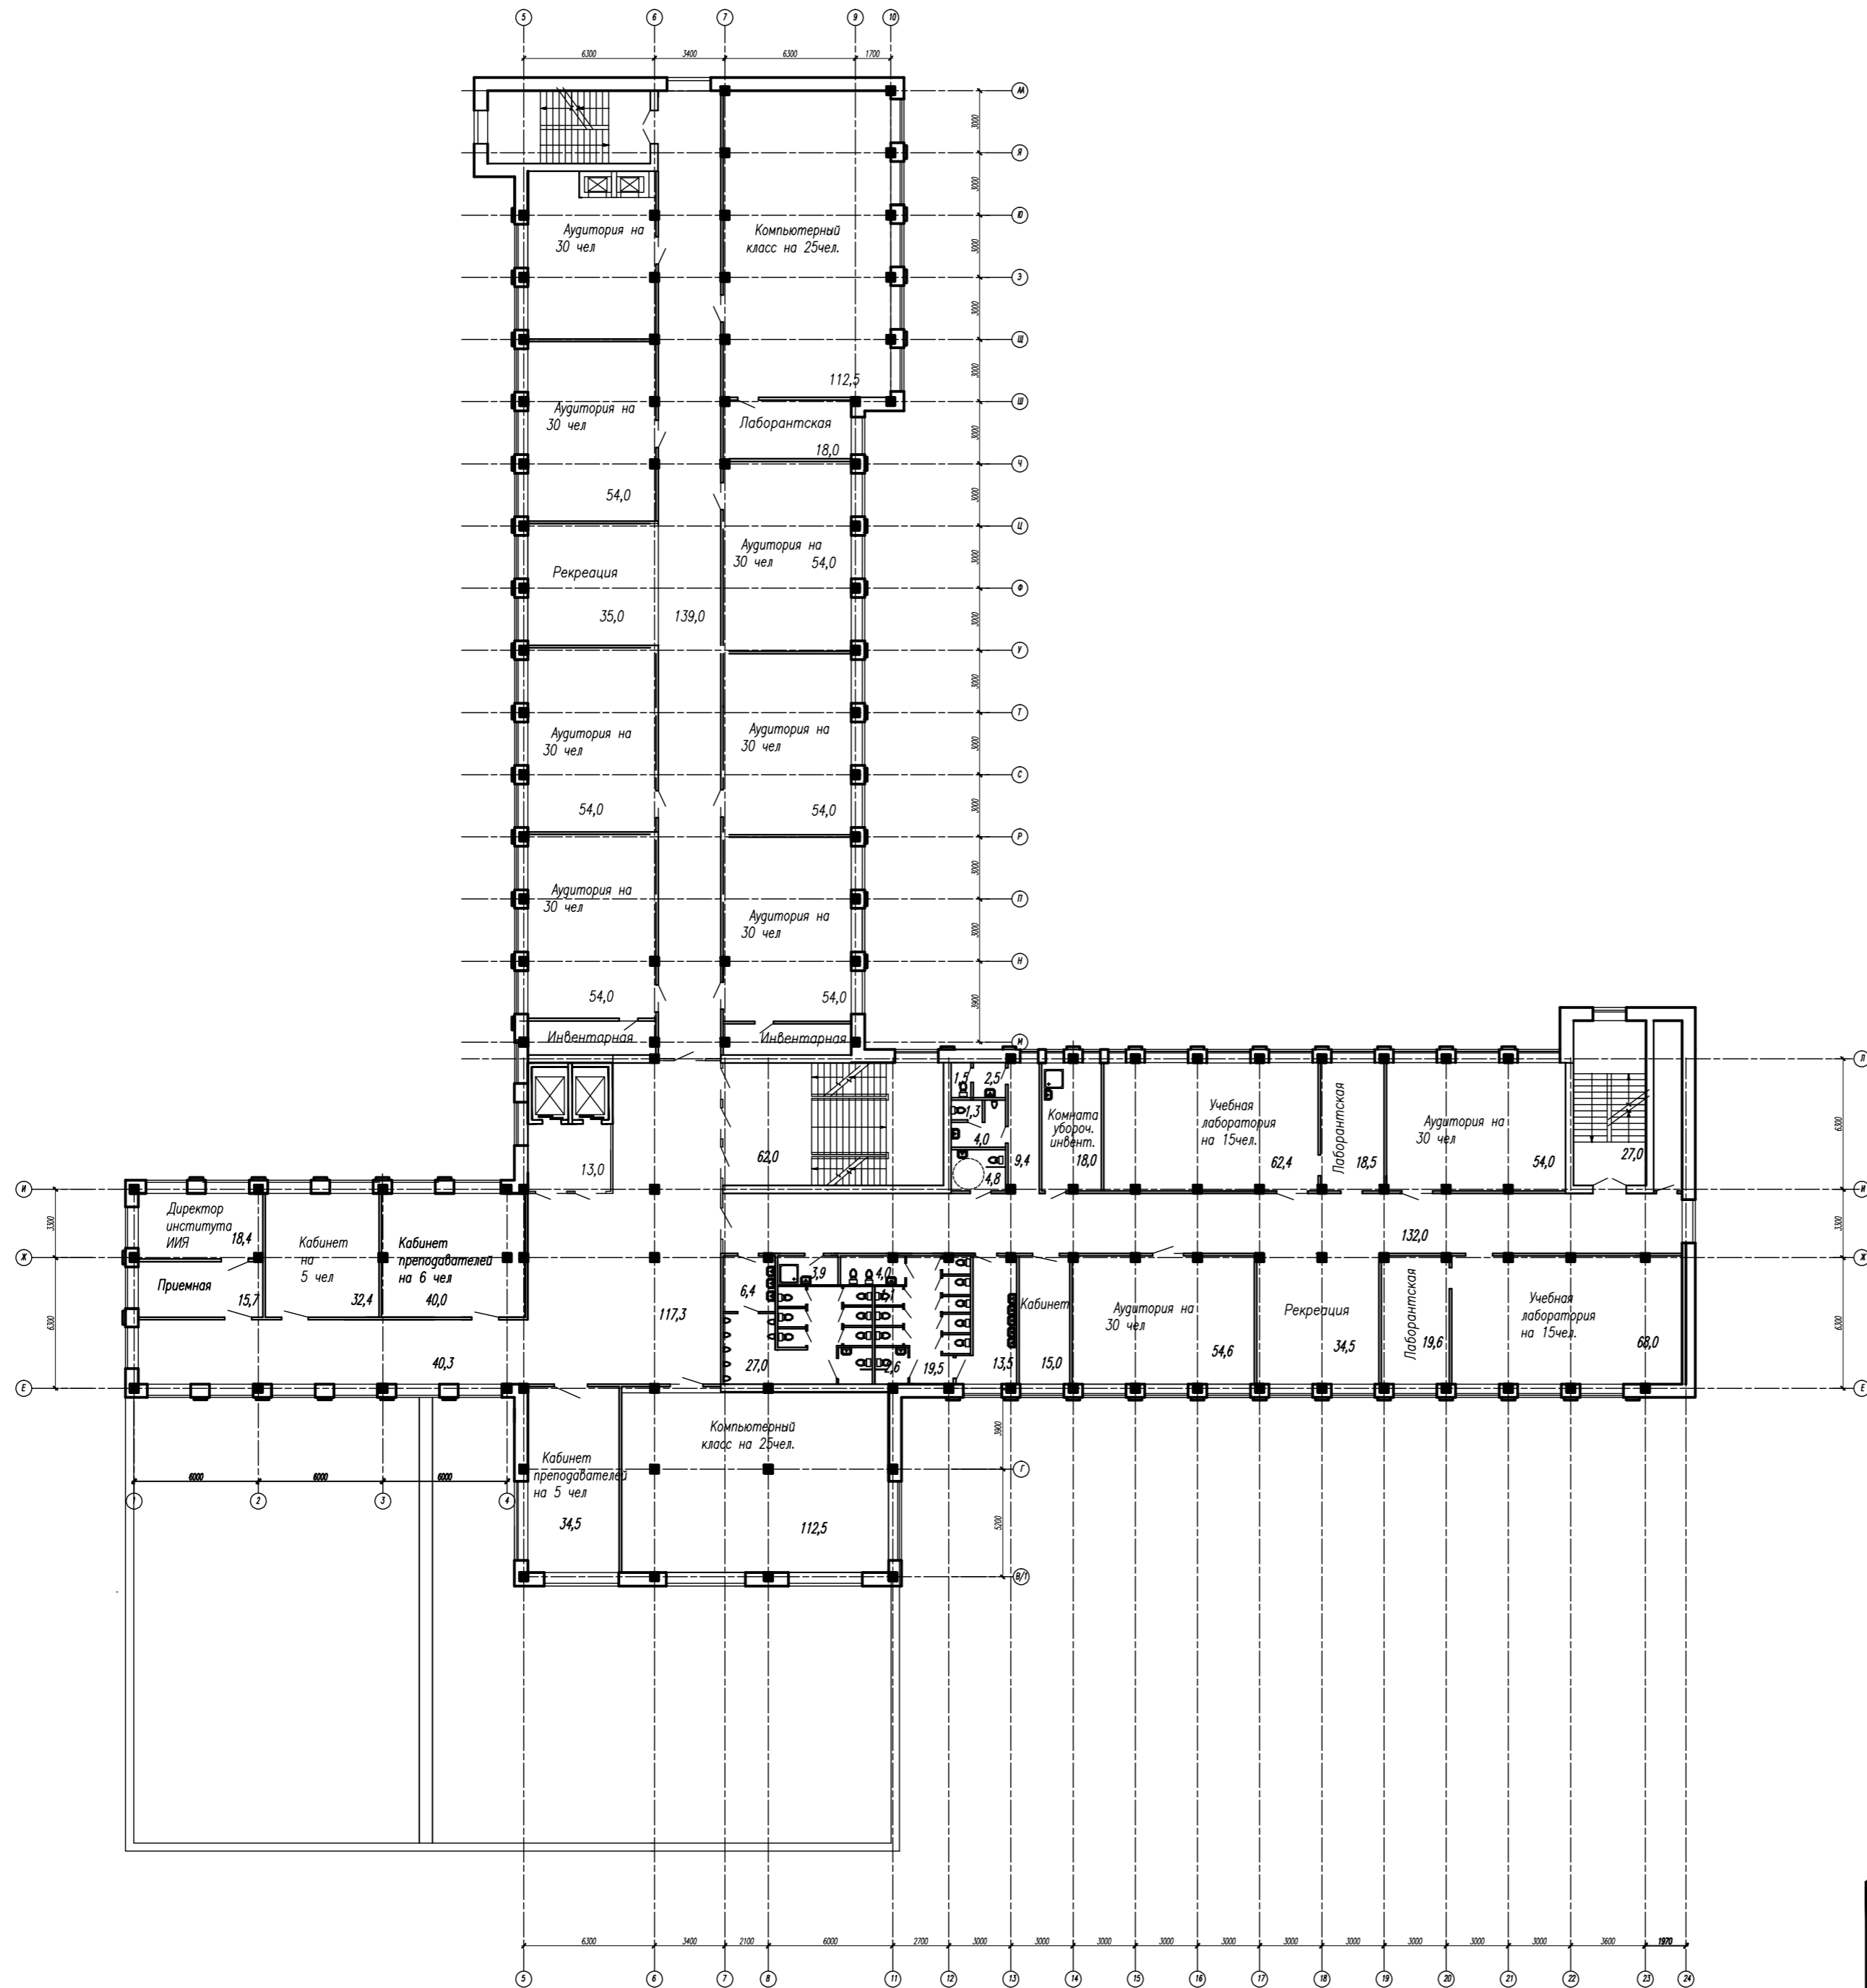

Имя, подл. Подпись и дата

Реконструкция главного учебного корпуса ФГБОУ ВО "Сыктывкарский государственный университет им. П.Сорокина", находящегося в аварийном состоянии и расположенном по адресу: г.Сыктывкар, ул. Коммунистическая, 21					
Изм.	Кол.	Лист	№ док.	Подпись	Дата
План 4 этажа			Стадия	Лист	Листов
			Э		
ГАО	Ижанова				
Рук группы	Аверина				
Разработ.	Князева				
			АО "ЧУВАШГРАЖДАНПРОЕКТ"		

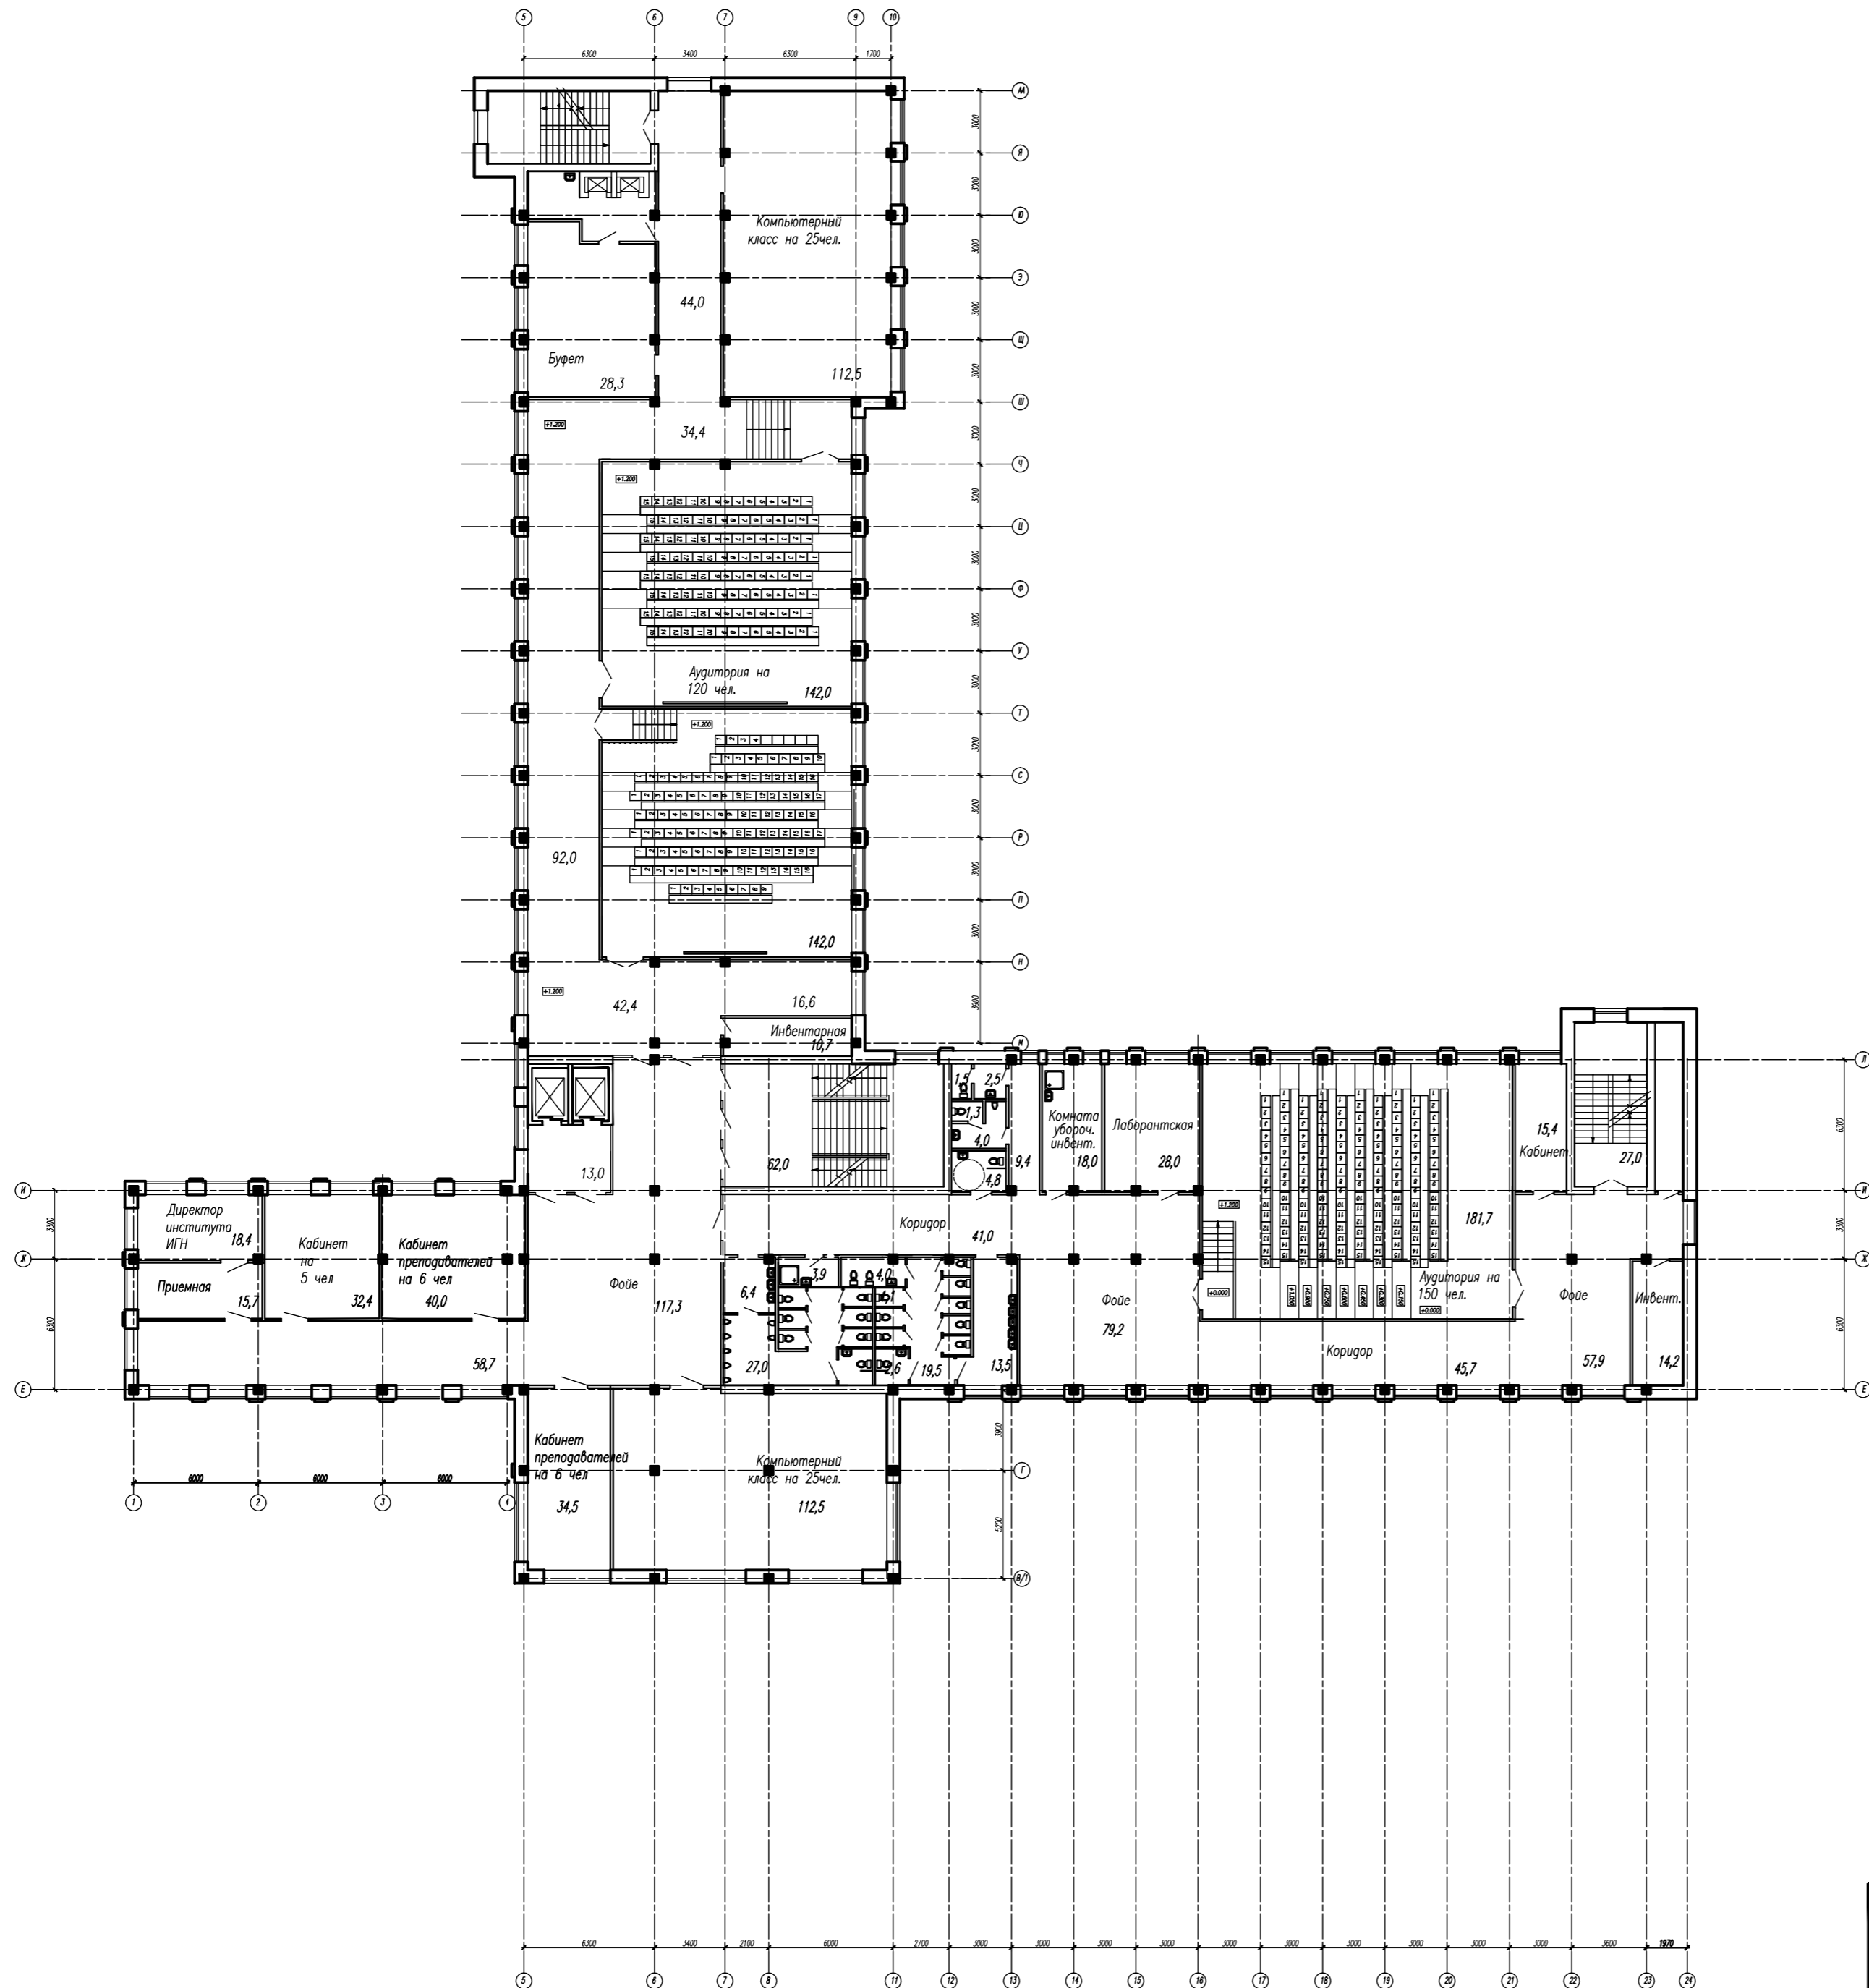

Инв. № подл. \_\_\_\_\_

Подпись и дата \_\_\_\_\_

Взам. инв. № \_\_\_\_\_

Реконструкция главного учебного корпуса ФГБОУ ВО "Сыктывкарский государственный университет им. П.Сорокина", находящегося в аварийном состоянии и расположенном по адресу: г.Сыктывкар, ул. Коммунистическая, 21					
Изм.	Кол.	Лист	№ док.	Подпись	Дата
ТАО	Ижанова				
Рук группы	Аверина				
Разработ.	Князева				
План 5 этажа					
Стадия	Лист	Листов			
Э					
АО "ЧУВАШГРАЖДАНПРОЕКТ"					

