


Приложение к постановлению
администрации МО ГО «Сыктывкар»
от _____ № _____

**Схема расположения земельного участка или земельных участков
на кадастровом плане территории**

Условный номер земельного участка: ЗУ1		
Площадь земельного участка: 1080 м ²		
Обозначение характерных точек границ	Координаты, м	
	X	Y
1	2	3
1	22626,65	17490,29
2	22638,76	17479,02
3	22629,92	17469,50
4	22618,30	17480,26
5	22610,75	17471,88
6	22633,30	17450,22
7	22634,16	17446,96
8	22648,01	17448,17
9	22660,87	17467,09
10	22630,65	17495,15
1	22626,65	17490,29

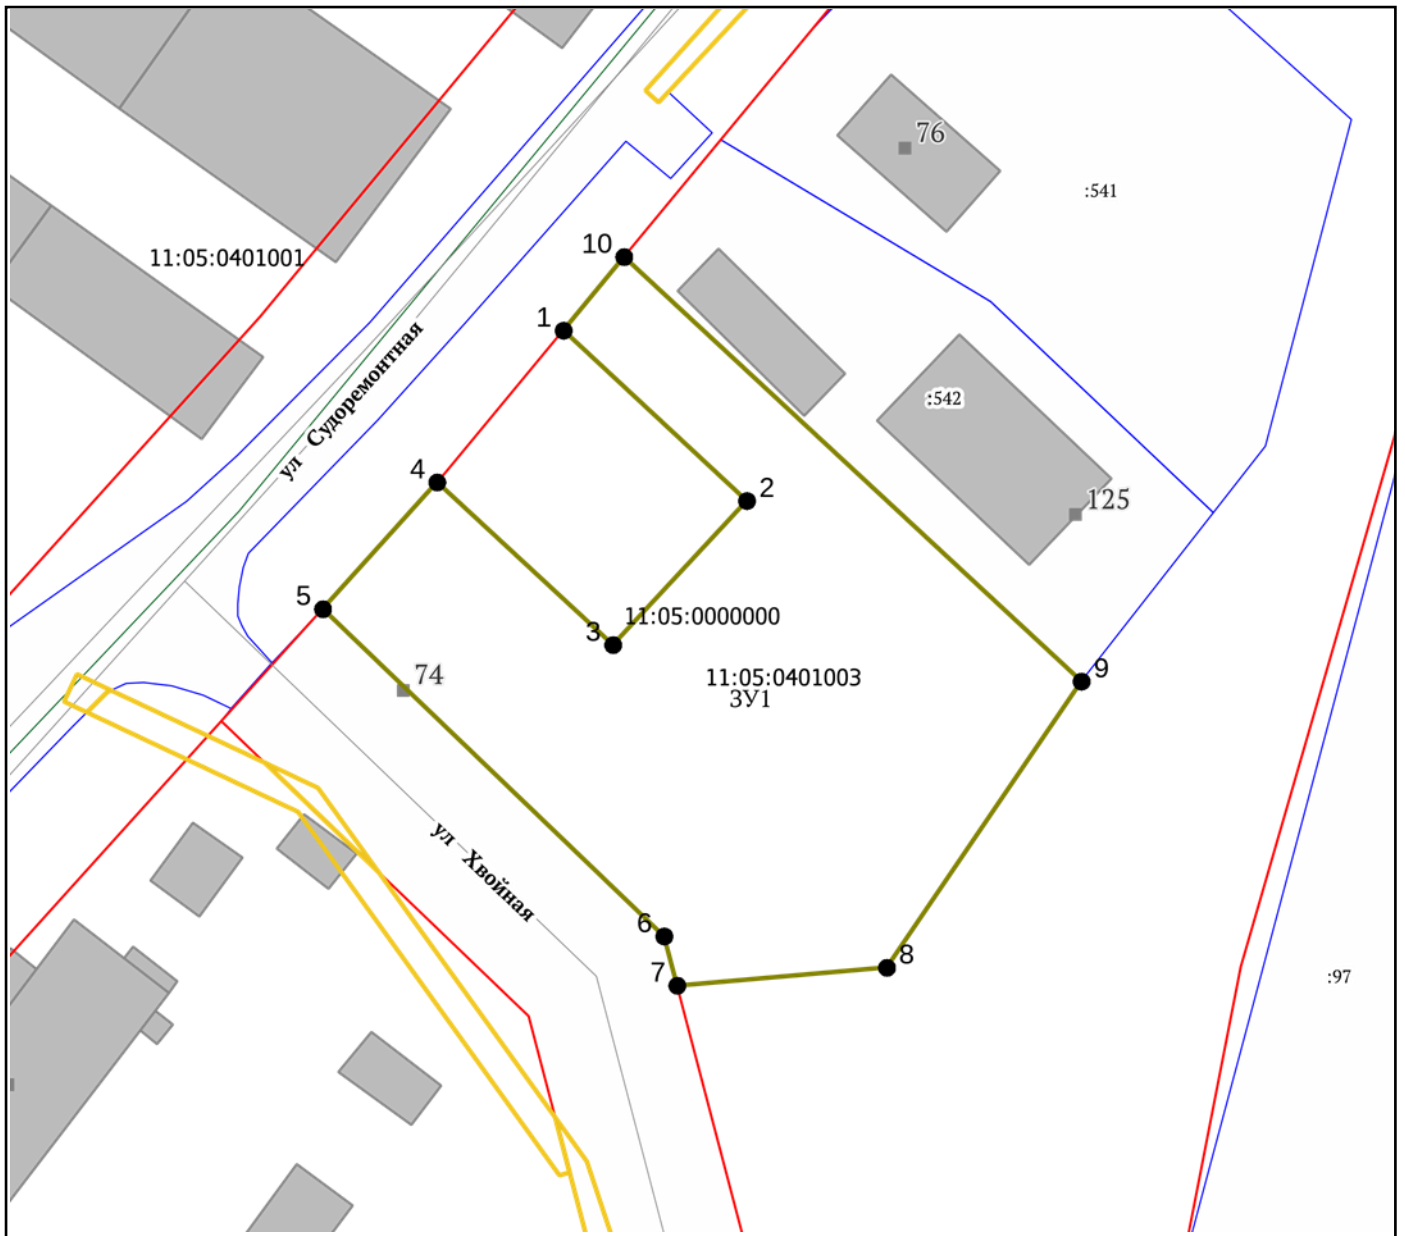

Система координат: Сыктывкар (городская) Масштаб: 1:500

Условные обозначения:

- Вновь образованная характерная точка
- ▭ Границы образуемых ЗУ (без статуса)
- ▭ Границы образуемых ЗУ (действ.)
- Адресные точки
- Улицы
- Красные линии существующие (линия)
- Здания, строения
- ▭ Земельные участки
- ▭ Кадастровые кварталы