

Схема расположения границ публичного сервитута объекта электросетевого хозяйства:
ВЛ 10 кВ от ТП-10/0,4 кВ №338 через ТП-10/0,4 кВ №1049 до ТП-10/0,4 кВ №365 в м. Кочпон г. Сыктывкар с центром
питания от яч.217 ПС 110/10 кВ "Восточная"

Площадь испрашиваемого публичного сервитута: 45 882 кв.м.

Каталог координат: Приложение 1 на 1 листе

Система координат: МСК -11, зона 4

Кадастровые номера земельных участков, в отношении которых испрашивается публичный сервитут: 11:05:0000000:170;
11:05:0000000:632; 11:05:0107004:141; 11:05:0107004:146; 11:05:0107004:162; 11:05:0107004:168; 11:05:0107004:178;
11:05:0107004:381; 11:05:0107004:3878; 11:05:0107004:3879; 11:05:0107004:3883; 11:05:0107004:3887; 11:05:0107004:89;
11:05:0107020:1193; 11:05:0107020:1255; 11:05:0107020:157; 11:05:0107020:1581; 11:05:0107020:1609; 11:05:0107020:1610;
11:05:0107020:170; 11:05:0107020:1823; 11:05:0107020:1824; 11:05:0107020:1848; 11:05:0107020:19; 11:05:0107020:1956;
11:05:0107020:1963; 11:05:0107020:1966; 11:05:0107020:1967; 11:05:0107020:1969; 11:05:0107020:2040; 11:05:0107020:223;
11:05:0107020:245; 11:05:0107020:4; 11:05:0107020:50; 11:05:0107020:59; 11:05:0107020:64; 11:05:0107021:1223;
11:05:0107021:141; 11:05:0107021:142; 11:05:0107021:159; 11:05:0107021:2377; 11:05:0107021:2378; 11:05:0107021:321;
11:05:0107021:341; 11:05:0107021:342; 11:05:0107021:348; 11:05:0107021:351; 11:05:0107021:89; 11:05:0107020:2074

земли кадастровых кварталов: 11:05:0107020; 11:05:0107004; 11:05:0107021

Утверждена

(наименование документа об утверждении, включая наименования


органов государственной власти или органов местного

самоуправления, принявших решение об утверждении схемы

или подписавших соглашение о перераспределении земельных
участков)

от _____ № _____

Схема листов

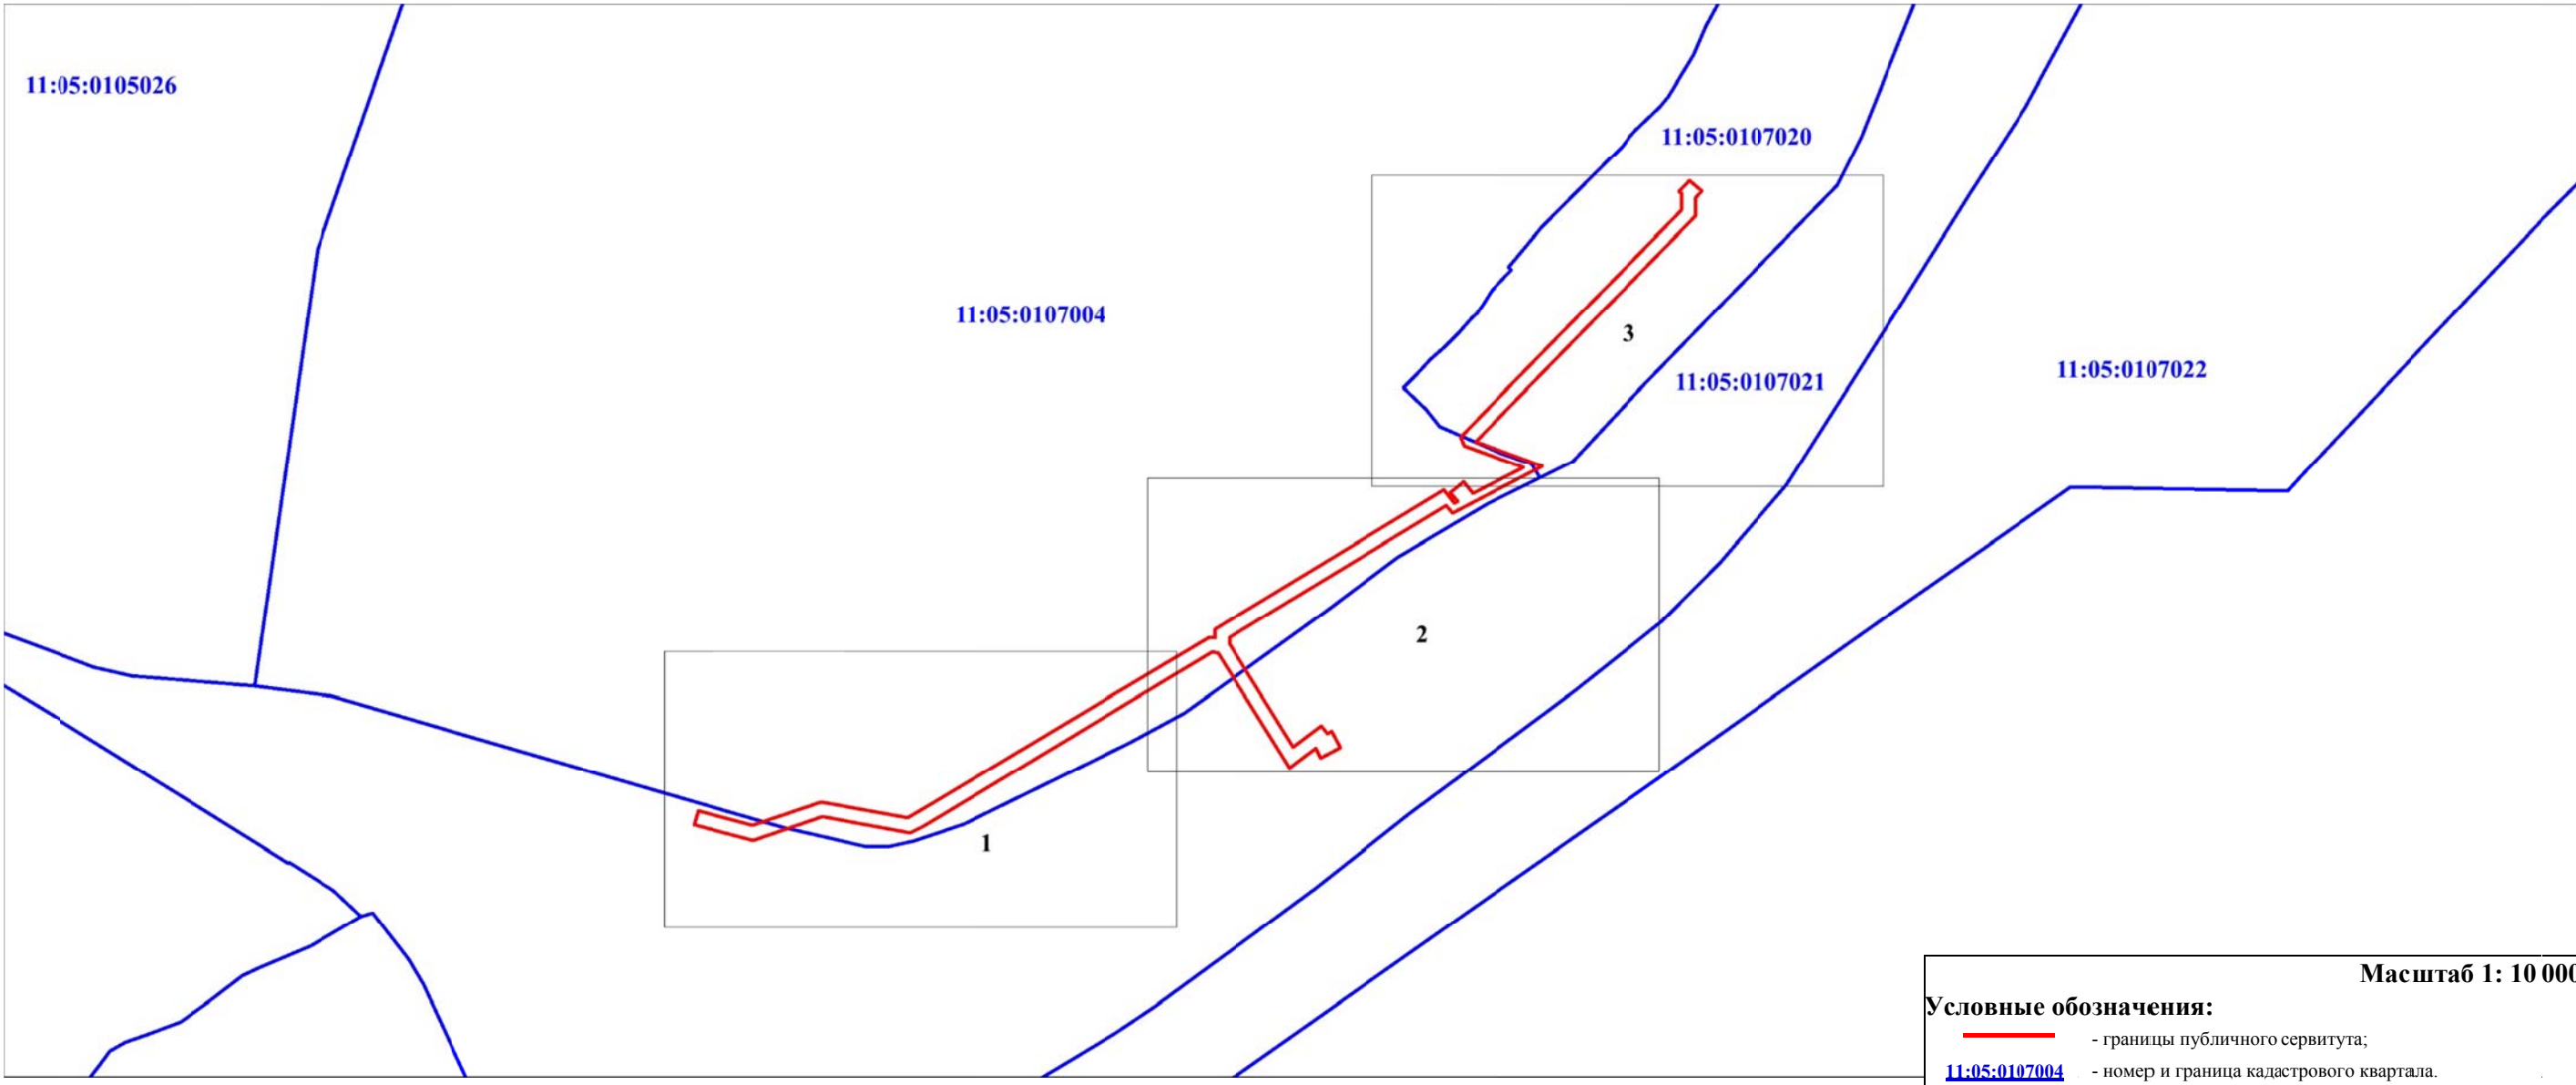

Условные обозначения:

- границы публичного сервитута;


11:05:0107004

- номер и граница кадастрового квартала.

Масштаб 1: 10 000

Схема расположения границ публичного сервитута объекта электросетевого хозяйства:
ВЛ 10 кВ от ТП-10/0,4 кВ №338 через ТП-10/0,4 кВ №1049 до ТП-10/0,4 кВ №365 в м. Кочпон г. Сыктывкар с центром питания от яч.217 ПС 110/10 кВ "Восточная"

Лист 1

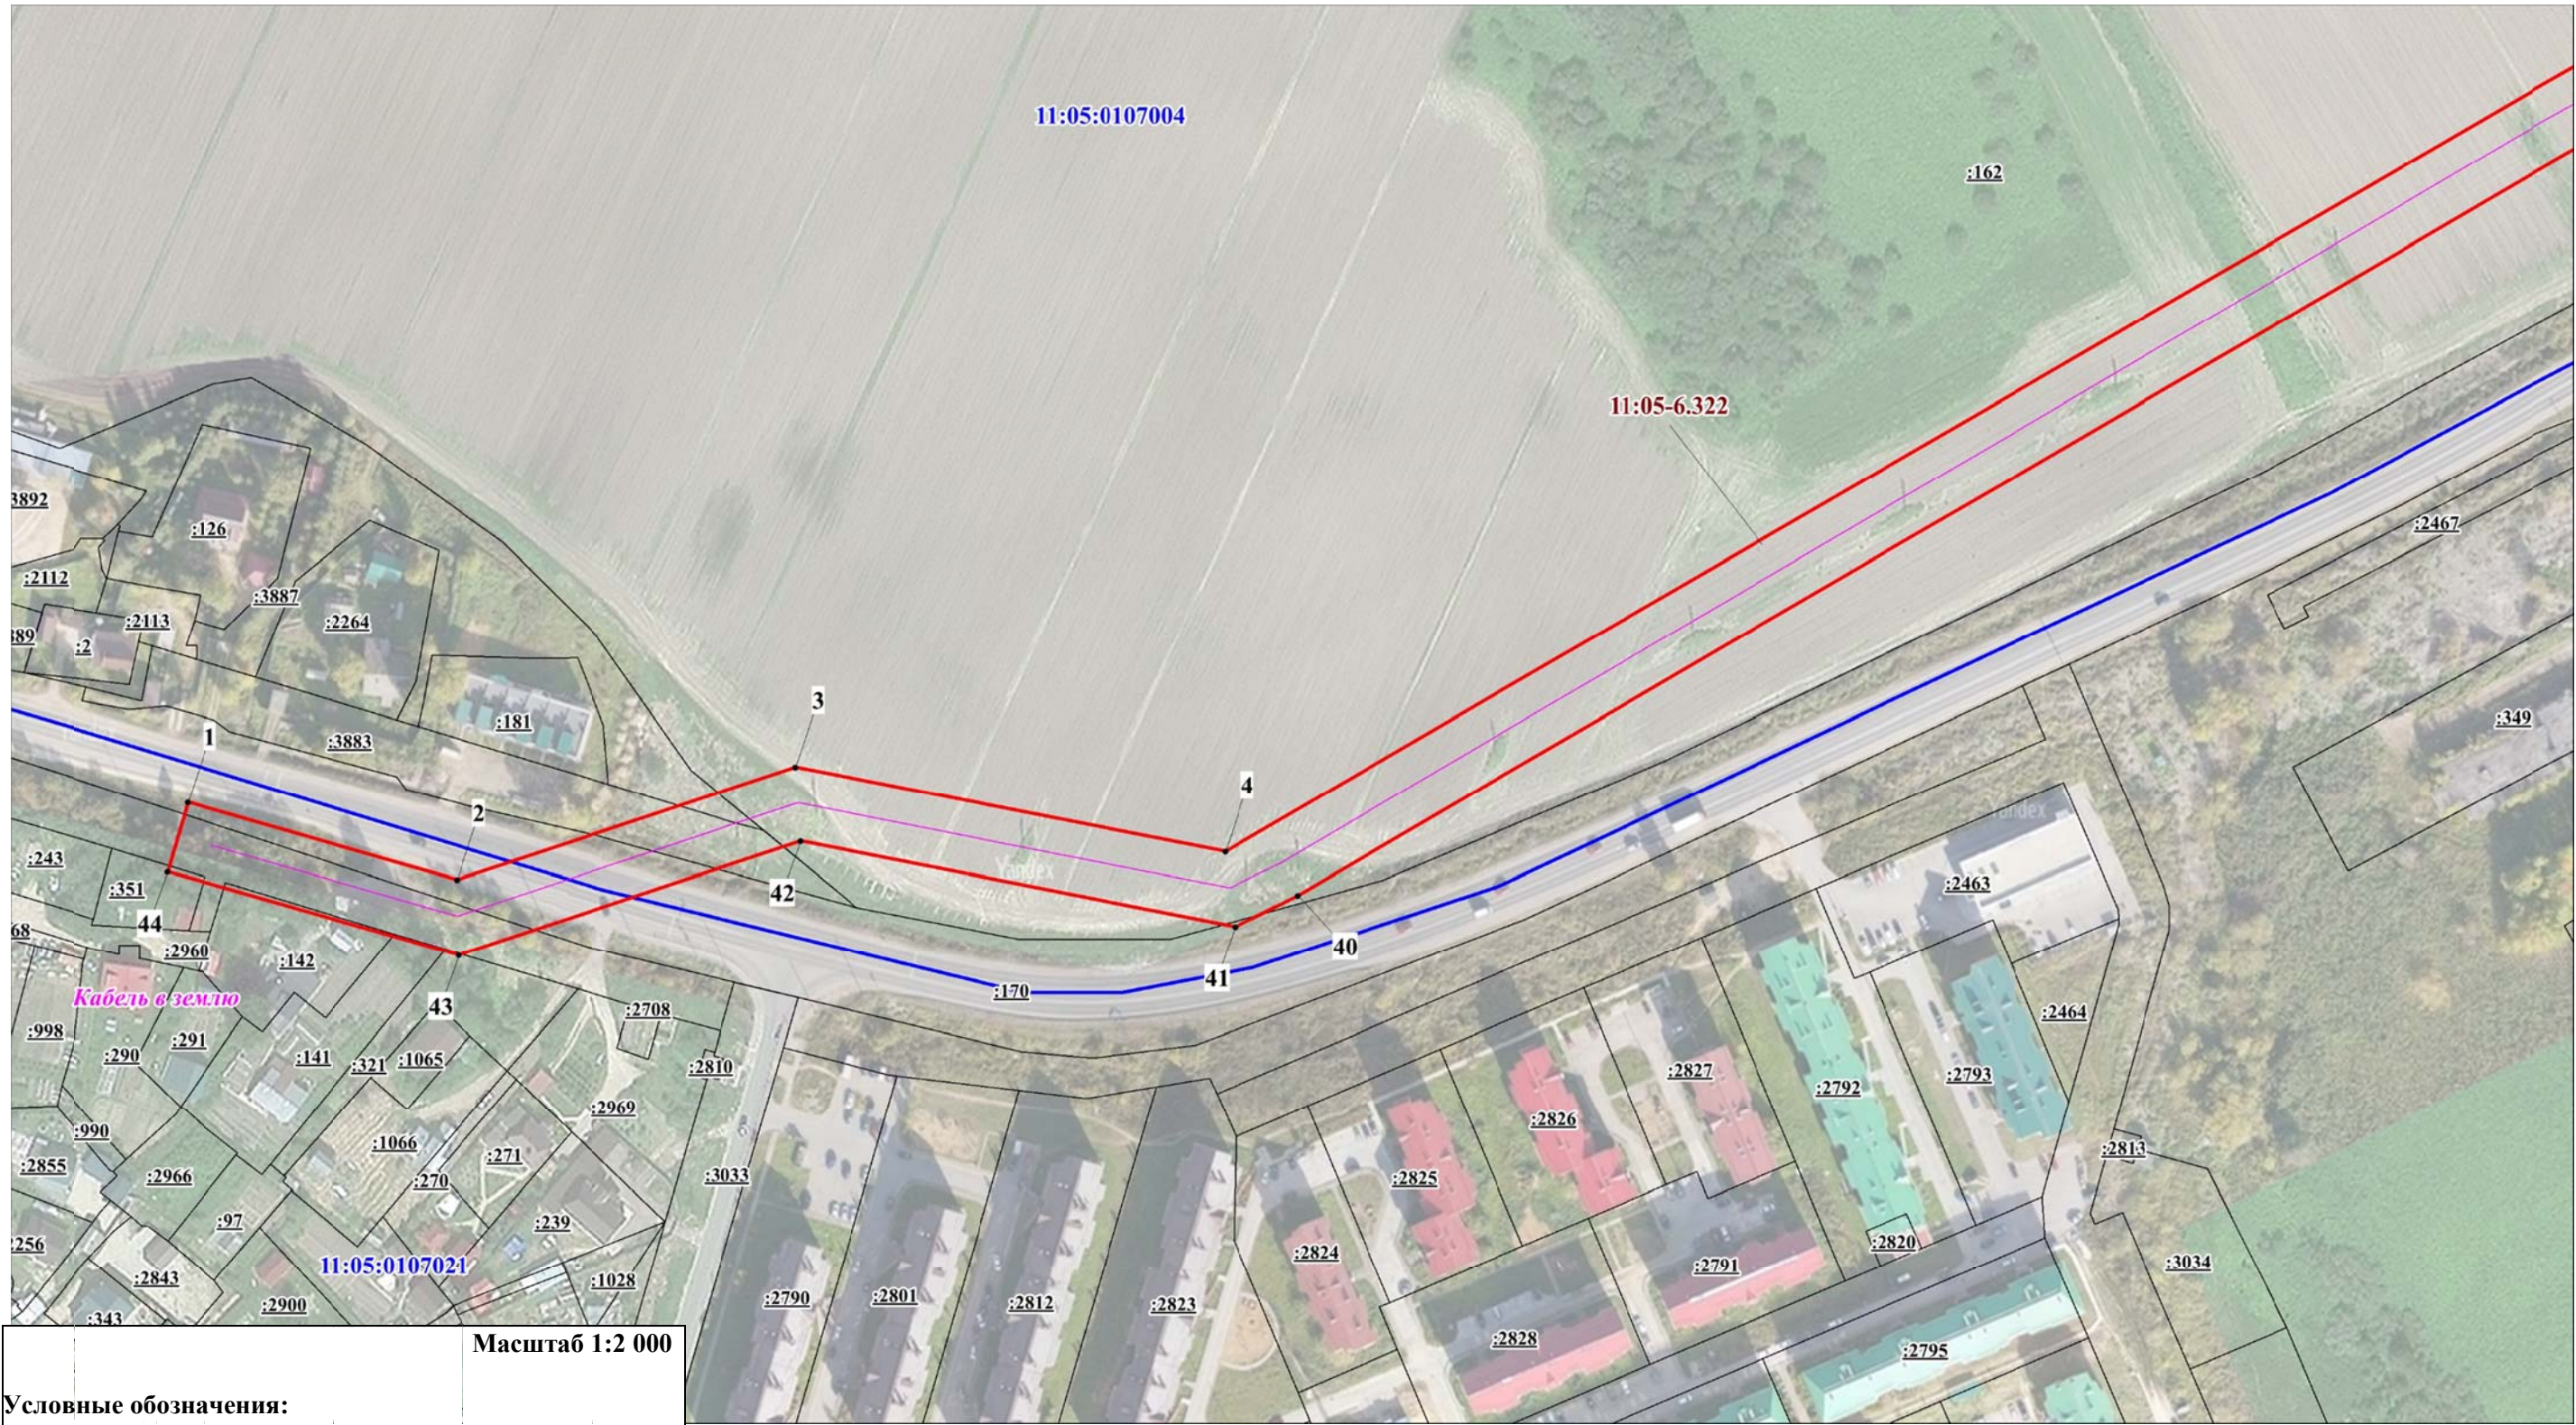


Условные обозначения:

- ось объекта электросетевого хозяйства;
- границы публичного сервитута;
- : 2826 — граница и кадастровый номер земельного участка, сведения о котором содержатся в ЕГРН;
- 11:05:0107004 — номер и граница кадастрового квартала;
- 1 — обозначение и номер характерной точки границ публичного сервитута.

Схема расположения границ публичного сервитута объекта электросетевого хозяйства:
ВЛ 10 кВ от ТП-10/0,4 кВ №338 через ТП-10/0,4 кВ №1049 до ТП-10/0,4 кВ №365 в м. Кочпон г. Сыктывкар с центром питания от яч.217 ПС 110/10 кВ "Восточная"

Лист 2

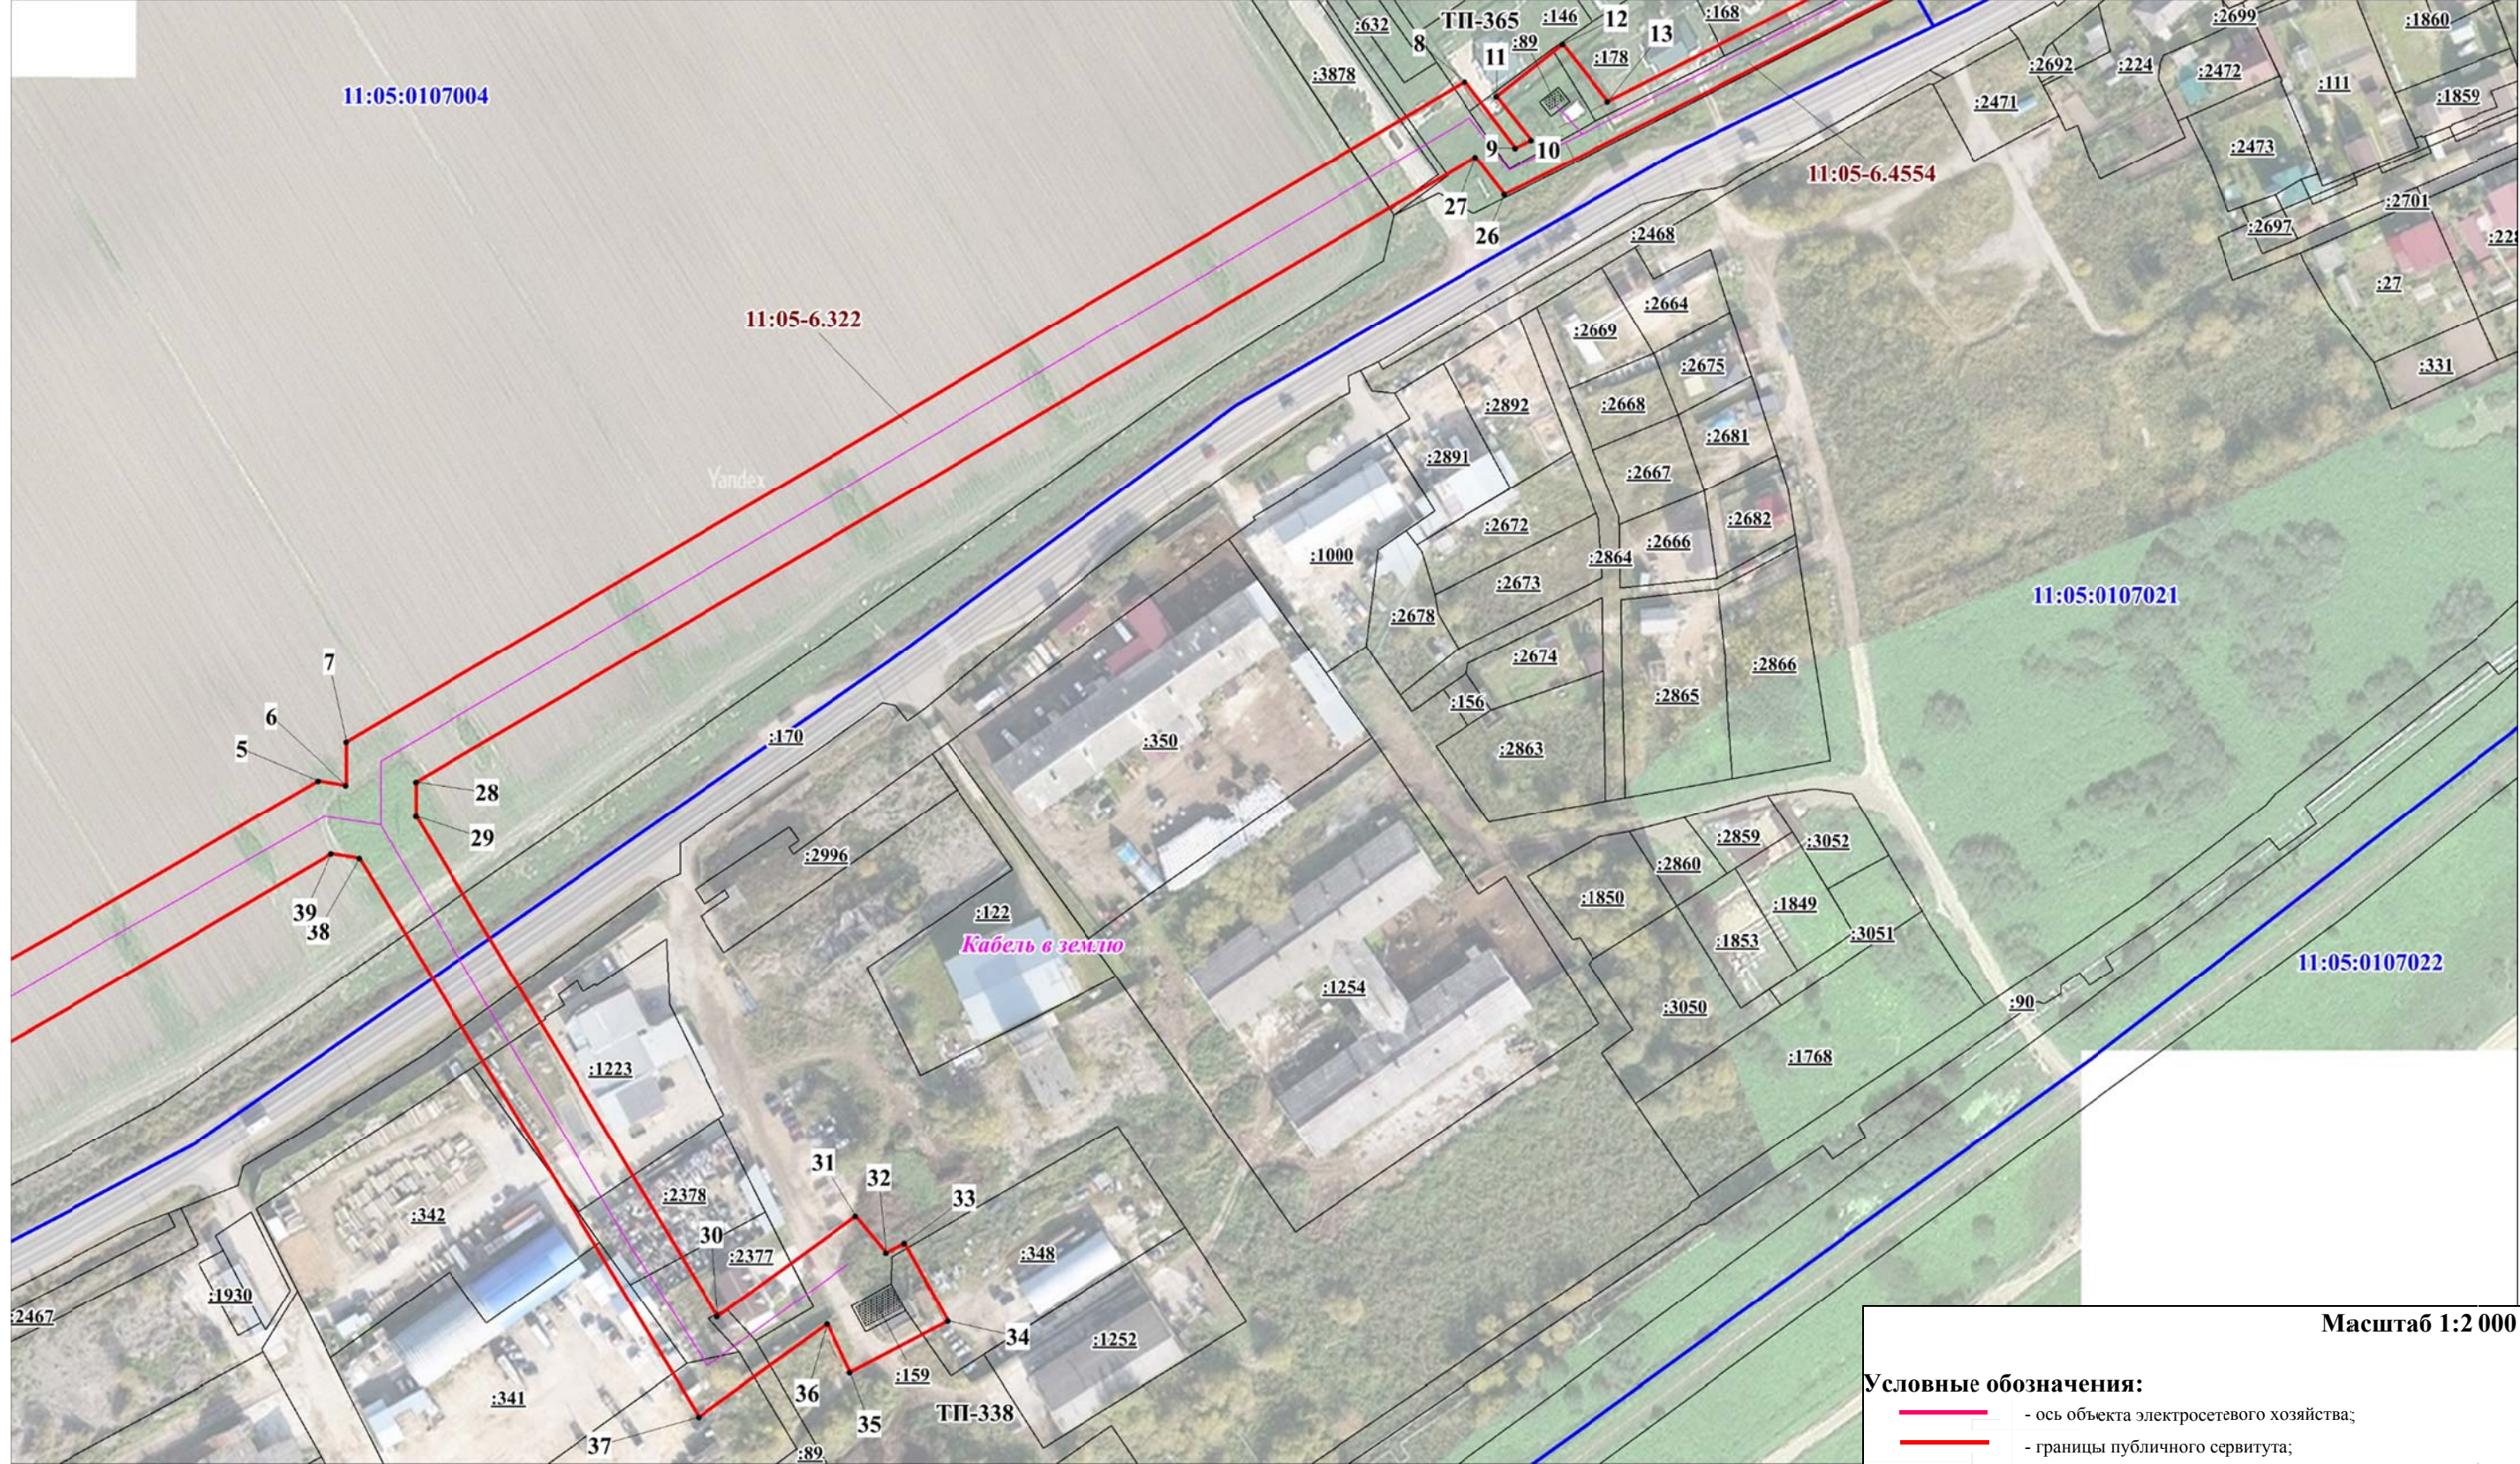

Масштаб 1:2 000

Условные обозначения:

2996

11:05:0107004

5

- ось объекта электросетевого хозяйства;

- границы публичного сервитута;


- граница и кадастровый номер земельного участка, сведения о котором содержатся в ЕГРН;

- номер и граница кадастрового квартала;

- обозначение и номер характерной точки границ публичного сервитута.

Схема расположения границ публичного сервитута объекта электросетевого хозяйства:
ВЛ 10 кВ от ТП-10/0,4 кВ №338 через ТП-10/0,4 кВ №1049 до ТП-10/0,4 кВ №365 в м. Кочпон г. Сыктывкар с центром питания от яч.217 ПС 110/10 кВ "Восточная"

Лист 3

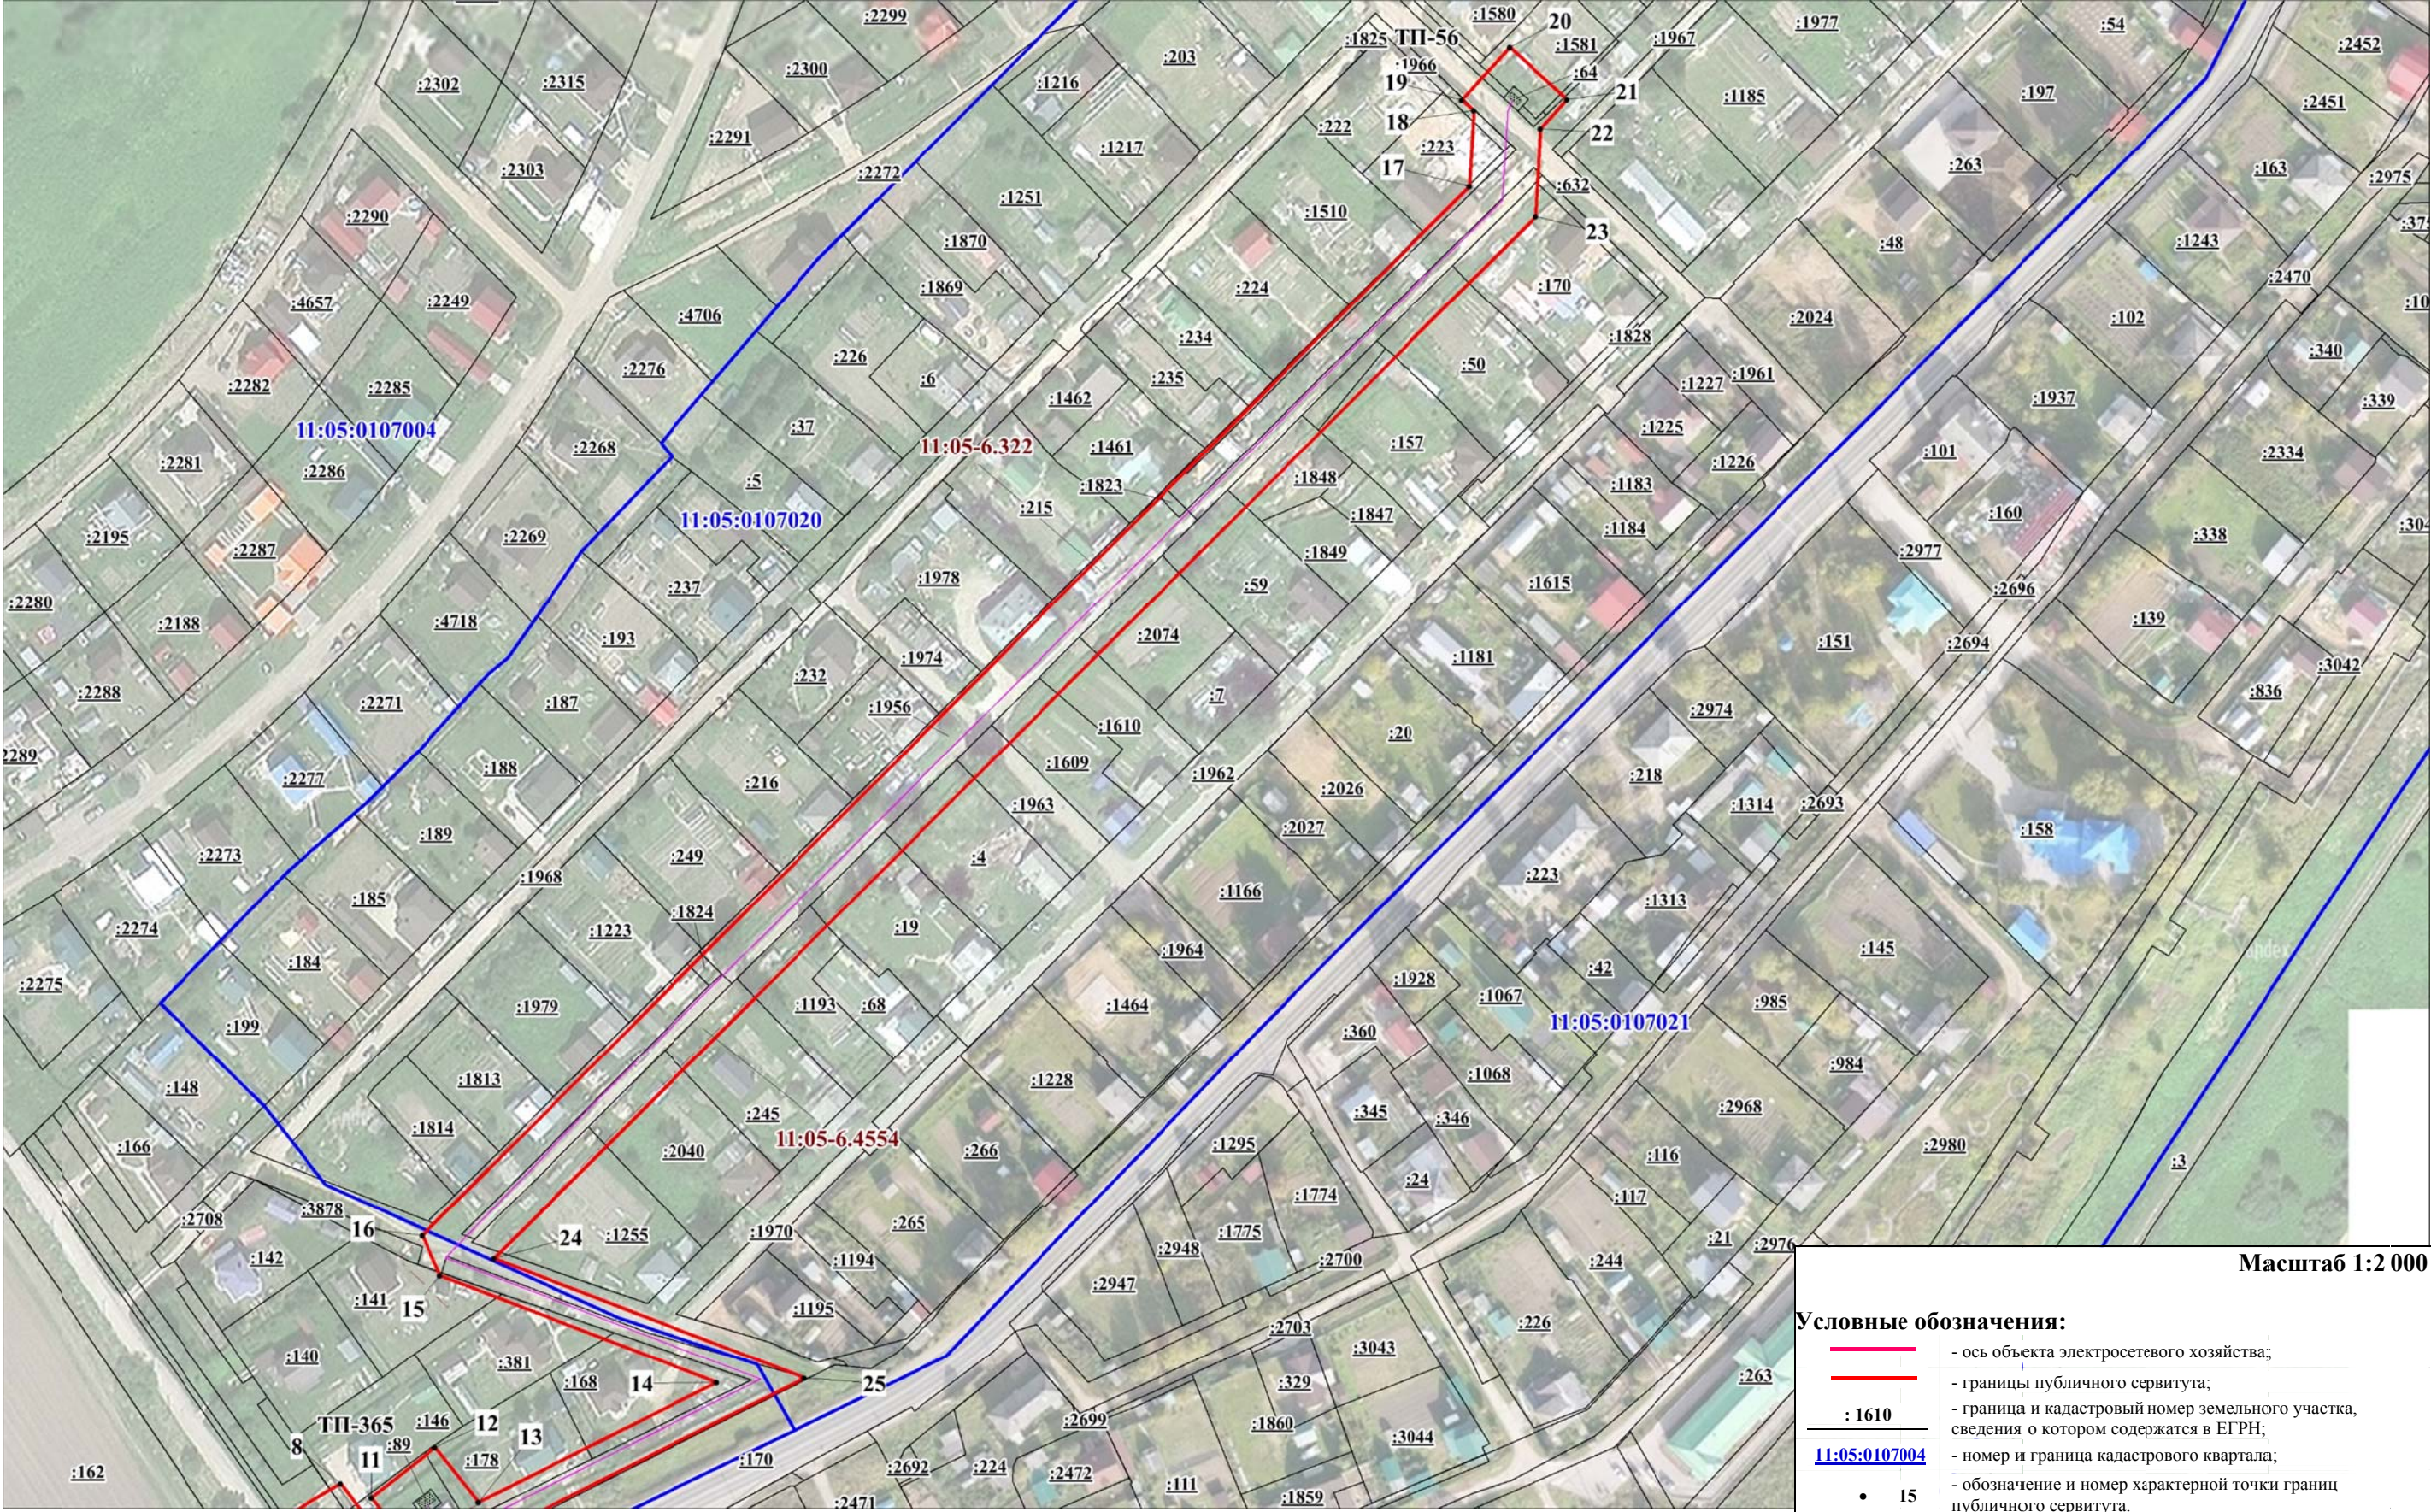

**Каталог координат границ публичного сервитута
объекта электросетевого хозяйства:
ВЛ 10 кВ от ТП-10/0,4 кВ №338 через ТП-10/0,4 кВ №1049 до ТП-10/0,4 кВ №365 в м. Кочпон г.
Сыктывкар с центром питания от яч.217 ПС 110/10 кВ "Восточная"**

Площадь публичного сервитута: 45 882 кв.м.

Метод определения координат: Аналитический метод

Система координат: МСК - 11, зона 4

Средняя квадратичная погрешность определения координат характерных точек контура (Mt) = 0,10 м

Обозначение характерных точек границ	Координаты, м	
	X	Y
1	2	3
1	625116.19	4442878.40
2	625094.55	4442957.78
3	625128.80	4443056.51
4	625105.68	4443182.69
5	625367.83	4443620.56
6	625366.60	4443629.04
7	625379.60	4443628.98
8	625581.64	4443961.50
9	625562.02	4443976.85
10	625564.45	4443981.53
11	625577.35	4443971.08
12	625593.17	4443990.62
13	625576.29	4444004.28
14	625614.40	4444077.53
15	625646.26	4443991.49
16	625658.58	4443985.72
17	625987.47	4444305.79
18	626011.00	4444306.85
19	626014.32	4444303.11
20	626030.72	4444317.65
21	626014.84	4444335.59
22	626005.82	4444327.62
23	625978.51	4444326.41
24	625651.83	4444008.12
25	625616.10	4444104.61
26	625548.05	4443973.82
27	625559.23	4443965.06
28	625367.82	4443650.03
29	625357.53	4443650.08
30	625208.84	4443742.23
31	625239.49	4443783.18
32	625228.67	4443792.41
33	625231.63	4443797.75
34	625208.33	4443811.09
35	625192.66	4443782.07
36	625207.09	4443774.94
37	625178.75	4443737.05
38	625344.76	4443633.25
39	625345.99	4443624.81
40	625093.02	4443204.30
41	625083.75	4443185.82
42	625107.14	4443058.18
43	625072.58	4442958.53
44	625095.94	4442872.87
1	625116.19	4442878.40