

ИП Миряшев П.Н.



*Проект планировки и межевания территории
западной части
кадастрового квартала 11:05:0501001*

1573-2022-ППТ

ПРОЕКТ ПЛАНИРОВКИ

Том 1

Приложение

Владимир 2023 г.

ИП Миряшев П.Н.



***Проект планировки и межевания территории
западной части
кадастрового квартала 11:05:0501001***

1573-2022-ППТ

ПРОЕКТ ПЛАНИРОВКИ

Том 1

Приложение

Руководитель мастерской



Миряшев П.Н.

Владимир 2023 г.

**ИНДИВИДУАЛЬНЫЙ ПРЕДПРИНИМАТЕЛЬ
ЕРМОЛИН ВЛАДИМИР ВИТАЛЬЕВИЧ
ИП ЕРМОЛИН В.В.**

СРО - АИИС И-01-068-ИП-08062017

ЗАКАЗЧИК: ИП МИРЯШЕВ П.Н.

**«КОМПЛЕКСНАЯ ЗАСТРОЙКА
ПСТ. ВЫЛЬТЫДОР Г. СЫКТЫВКАРА»**

**ТЕХНИЧЕСКИЙ ОТЧЕТ ПО РЕЗУЛЬТАТАМ
ИНЖЕНЕРНО-ГЕОДЕЗИЧЕСКИХ ИЗЫСКАНИЙ
ДЛЯ ПОДГОТОВКИ ПРОЕКТА ПЛАНИРОВКИ
И ПРОЕКТА МЕЖЕВАНИЯ ТЕРРИТОРИИ**

**21–2022–ТО–ИГДИ
ТОМ 1**

ИП ЕРМОЛИН В.В.

В. В. ЕРМОЛИН

Сыктывкар 2022

**ИНДИВИДУАЛЬНЫЙ ПРЕДПРИНИМАТЕЛЬ
ЕРМОЛИН ВЛАДИМИР ВИТАЛЬЕВИЧ
ИП ЕРМОЛИН В.В.**

СРО - АИИС И-01-068-ИП-08062017

ЗАКАЗЧИК: ИП МИРЯШЕВ П.Н.

**«КОМПЛЕКСНАЯ ЗАСТРОЙКА
ПСТ. ВЫЛЬТЫДОР Г. СЫКТЫВКАРА»**

**ТЕХНИЧЕСКИЙ ОТЧЕТ ПО РЕЗУЛЬТАТАМ
ИНЖЕНЕРНО-ГЕОДЕЗИЧЕСКИХ ИЗЫСКАНИЙ**

**ДЛЯ ПОДГОТОВКИ ПРОЕКТА ПЛАНИРОВКИ
И ПРОЕКТА МЕЖЕВАНИЯ ТЕРРИТОРИИ**

**21–2022–ТО–ИГДИ
ТОМ 1**

ИП ЕРМОЛИН В.В.

В. В. ЕРМОЛИН

ГИП

В. В. ЕРМОЛИН

Изм.	Изме- ненных	Заме- ненных	Новых	Аннули- рован- ных	Всего ли- стов (стра- ниц) в док	Номер док.	Подп.	Дата
	Номера листов (страниц)							
Таблица регистрации изменений								

Сыктывкар 2022

Отчет отпечатан в 3-х экземплярах:
Экземпляр № 1 – ИП Ермолин В.В. г. Сыктывкар, ул. Советская д. 8, каб. 209
Экземпляр № 2-4 – ИП Миряшев П.Н.

СОДЕРЖАНИЕ ТЕХНИЧЕСКОГО ОТЧЕТА

№№			
I. Материалы, переданные заказчику			
1. Текстовая часть			
	Пояснительная записка		4-10
2. Графическая часть			
	Схема GNSS измерений		11
	Картограмма топографо-геодезической изученности		12
	Топографический план участка М 1: 2000	ИТИ-1	13
3. Текстовые приложения			
Приложение А	Техническое задание		14-22
Приложение Б	Программа на выполнение инженерно-геодезических изысканий		22-36
Приложение В	Выписка из каталога геодезических пунктов		37-38
Приложение Г	Ведомость обследования исходных пунктов геодезической привязки		39
Приложение Д	Каталог исходных пунктов геодезической сети		40
Приложение Е	Отчет по GNSS измерениям		41-44
Приложение Ж	Каталог координат и высот точек планово-высотного обоснования		45
Приложение И	Акт полевой и камеральной приемки работ		46
Приложение К	Свидетельство о поверке на геодезические приборы		47-48
Приложение Л	Сертификаты соответствия на программные продукты		49-54
Приложение М	Свидетельство о вступлении в СРО		55-57
Приложение Н	Выписка СРО		58-60
Приложение П	Материалы согласований		61-62

Взам. инв. №	
Подп. И дата	
Инв. № подл.	

						21–2022–ТО–ИГДИ–СД			
Изм	Кол.уч.	Лист	№ док.	Подп.	Дата				
Проверил	Ермолин В. В.				10.22	«Комплексная застройка пст. Вильтыдор г. Сыктывкара»	Стадия	Лист	Листов
Составил	Ермолин В.В.				10.22		П	1	1
							ИП Ермолин В.В.		

СОСТАВ ОТЧЕТНОЙ ДОКУМЕНТАЦИИ ПО РЕЗУЛЬТАТАМ ИНЖЕНЕРНЫХ ИЗЫСКАНИЙ

Обозначение	Наименование	Примечание
21–2022–ТО–ИГДИ ТОМ 1	Технический отчёт по результатам инженерно-геодезических изысканий для подготовки проекта планировки и проекта межевания территории	
21–2022–ТО–ИГИ ТОМ 2	Технический отчёт по результатам инженерно-геологических изысканий для подготовки проекта планировки и проекта межевания территории	
21–2022–ТО–ИЭИ ТОМ 3	Технический отчёт по результатам инженерно-экологических изысканий для подготовки проекта планировки и проекта межевания территории	
21–2022–ТО–ИГМИ ТОМ 4	Технический отчёт по результатам инженерно-гидрометеорологических изысканий для подготовки проекта планировки и проекта межевания территории	

Инв. № подл.	Подп. И дата	Взам. инв. №							21–2022–ТО–ИГДИ–СД					
			Изм	Кол.уч.	Лист	№ док.	Подп.	Дата	«Комплексная застройка пст. Выльтыдор г. Сыктывкара»			Стадия	Лист	Листов
												П	1	1
			Проверил		Ермолин В. В.			10.22				ИП Ермолин В.В.		
			Составил		Ермолин В.В.			10.22						

Среди отраслей градообразующей группы ведущее положение занимает промышленность. Индустриальный облик Сыктывкара определяют более 40 крупных промышленных предприятий. Продукция лесной, деревообрабатывающей и целлюлозно-бумажной отрасли - целлюлоза, бумага, картон, фанера, пиломатериалы и другие - поставляются во многие города России и другие страны мира. Удельный вес промышленности Сыктывкара в общем объеме производства промышленной продукции республики составил в 2006 году 16,6%.

Первенец промышленности республики – лесопильно-деревообрабатывающий комбинат, ведущий свою историю с 1926 года. Крупнейшим на Европейской части России является Сыктывкарский лесопромышленный комплекс (ныне ОАО “Монди СЛПК”) выдавший первую продукцию в 1969 году. Кроме бумаги и картона, он производит фанеру, древесностружечные плиты и другую продукцию. В 1979 году вступила в строй крупнейшая в России фабрика нетканых материалов (ныне ОАО «Комитекс»). Основная продукция – нетканый клеевой материал. Сыктывкар является крупным научным центром как в Республике Коми, так и в целом на Европейском Севере России. В настоящее время в городе насчитывается около 30 специализированных научных учреждений, осуществляющих научно-исследовательские и опытно-конструкторские разработки. Кроме того, в Сыктывкаре создана широкая сеть учебных заведений всех типов. Большое внимание уделяется ВУЗам, сеть которых за последнее время значительно расширилась. В сыктывкарских ВУЗах обучаются студенты не только из Республики Коми, но и из-за ее пределов.

В организации общественной и духовной жизни города важное место занимают культурно-просветительные учреждения республиканского уровня. В последние годы в Сыктывкаре растет число национально-культурных объединений и обществ, ставящих своей целью возрождение духовных и культурных традиций, исторических ценностей, языка и культуры народов, населяющих Республику Коми.

В настоящее время в городе сложилась разветвленная сеть медицинских учреждений различного профиля и подчинения. По количеству обеспеченности населения города больничными койками Сыктывкар занимает первое место среди городов и районов Республики Коми. В 1998 году начал функционировать Республиканский кардиологический центр. Особое место в оздоровительной системе города занимают санатории-профилактории, которые действуют при ряде крупных предприятий и организаций.

В разные годы Сыктывкар становился центром проведения спортивных мероприятий самого высокого ранга, чему способствовала достаточно широкая сеть спортивных учреждений.

Сформировалась достаточно развитая финансовая система.

Непосредственно участок изысканий расположен на территории на территории МО ГО «Сыктывкар», в пст. Выльтыдор. В настоящее время реки Вычегда и Сысола отнесены ко временно судоходным рекам на период весеннего половодья. Ширина водоохраной зоны рек составляет 200 м. Объект изысканий расположен в пределах водоохранной зоны реки Сысола. Автомобильный подъезд к участку проведения изысканий возможен круглогодично.

Рельеф площадки изысканий наклонный, перепад высот отдельных точек составляет 3 м. На площадке изысканий присутствуют надземные инженерные коммуникации.

Участок изысканий, в естественных условиях, относится к сезонно подтапливаемым подземными водами районам – I–А–2, в соответствии с прил. И СП 11–105–97 ч. II. Положение УПВ аллювиального горизонта колеблется в зависимости от времени года и количества атмосфер-

						21-2022-ТО-ИГДИ-Т	Лист
Изм.	Кол.уч.	Лист	№ док.	Подп.	Дата		

						21-2022-ТО-ИГДИ-Т	Лист
Изм.	Кол.уч.	Лист	№ док.	Подп.	Дата		

Изм	Кол.уч.	Лист	№ док.	Подп.	Дата

Наименование работ	Единица измерения	Объем работ
Отыскание пунктов планово-высотного обоснования	пункт	5
Закладка точек съемочного обоснования	пункт	11
Создание топографических планов М 1: 2000 с высотой сечения рельефа через 0,5 м	га	18
Обследование надземных сооружений	опора	10
Обследование подземных сооружений	колодец	-

2.4 Результат выполненных работ

Выполненные инженерно-геодезические изыскания по основным техническим показателям в основном удовлетворяют требованиям технического задания, действующим нормативным документам и инструкциям. Полученные в результате обработки топографические материалы переданы для проектирования объектов и коммуникаций.

Технический отчет составлен по СП 47.13330.2016, СП 11-104-97.

Топографические планы и схемы составлены в системе координат МСК 11 зона 4.

Текстовая часть материалов выполнена в форматах MS Word, графическая - в формате «Autocad».

В переплетенном виде технический отчет составлен в количестве 4-х экземпляров на твердых носителях.

Экземпляр № 1 и оригиналы полевых материалов и документов хранятся в архиве Индивидуального предпринимателя Ермолина В.В.

Экземпляр №2-4 отчета переданы ИП Миряшев П.Н.

2.5 Заключение

Выполненные работы соответствуют требованиям нормативных документов

2.6. Сведения об использовании нормативных документов

СП 47.13330.2016 «Инженерные изыскания для строительства. Основные положения»

СП 11-104-97 «Инженерно-геодезические изыскания для строительства»

ГКИНП-02-033-82 «Инструкция по топографической съемке в масштабах 1:5000, 1: 2000, 1: 1000 и 1: 500»

«Условные знаки для топографических планов масштабов 1:5000, 1:2000, 1:1000, 1:500

«Руководство по съемке и составлению планов подземных коммуникаций и сооружений»

СП 317.1325800.2017 Инженерно-геодезические изыскания для строительства. Общие правила производства работ

Составил

Ермолин В.В.

Изм.	Кол.уч.	Лист	№ док.	Подп.	Дата


21-2022-ТО-ИГДИ-Т

Лист

ГРАФИЧЕСКИЕ ПРИЛОЖЕНИЯ

<i>Инв. № подл.</i>	<i>Подп. и дата</i>	<i>Взам. инв. №</i>					21–2022–ТО–ИГДИ-Г	<i>Лист</i>
<i>Изм</i>	<i>Кол.уч.</i>	<i>Лист</i>	<i>№ док.</i>	<i>Подп.</i>	<i>Дата</i>			

Схема GNSS измерений

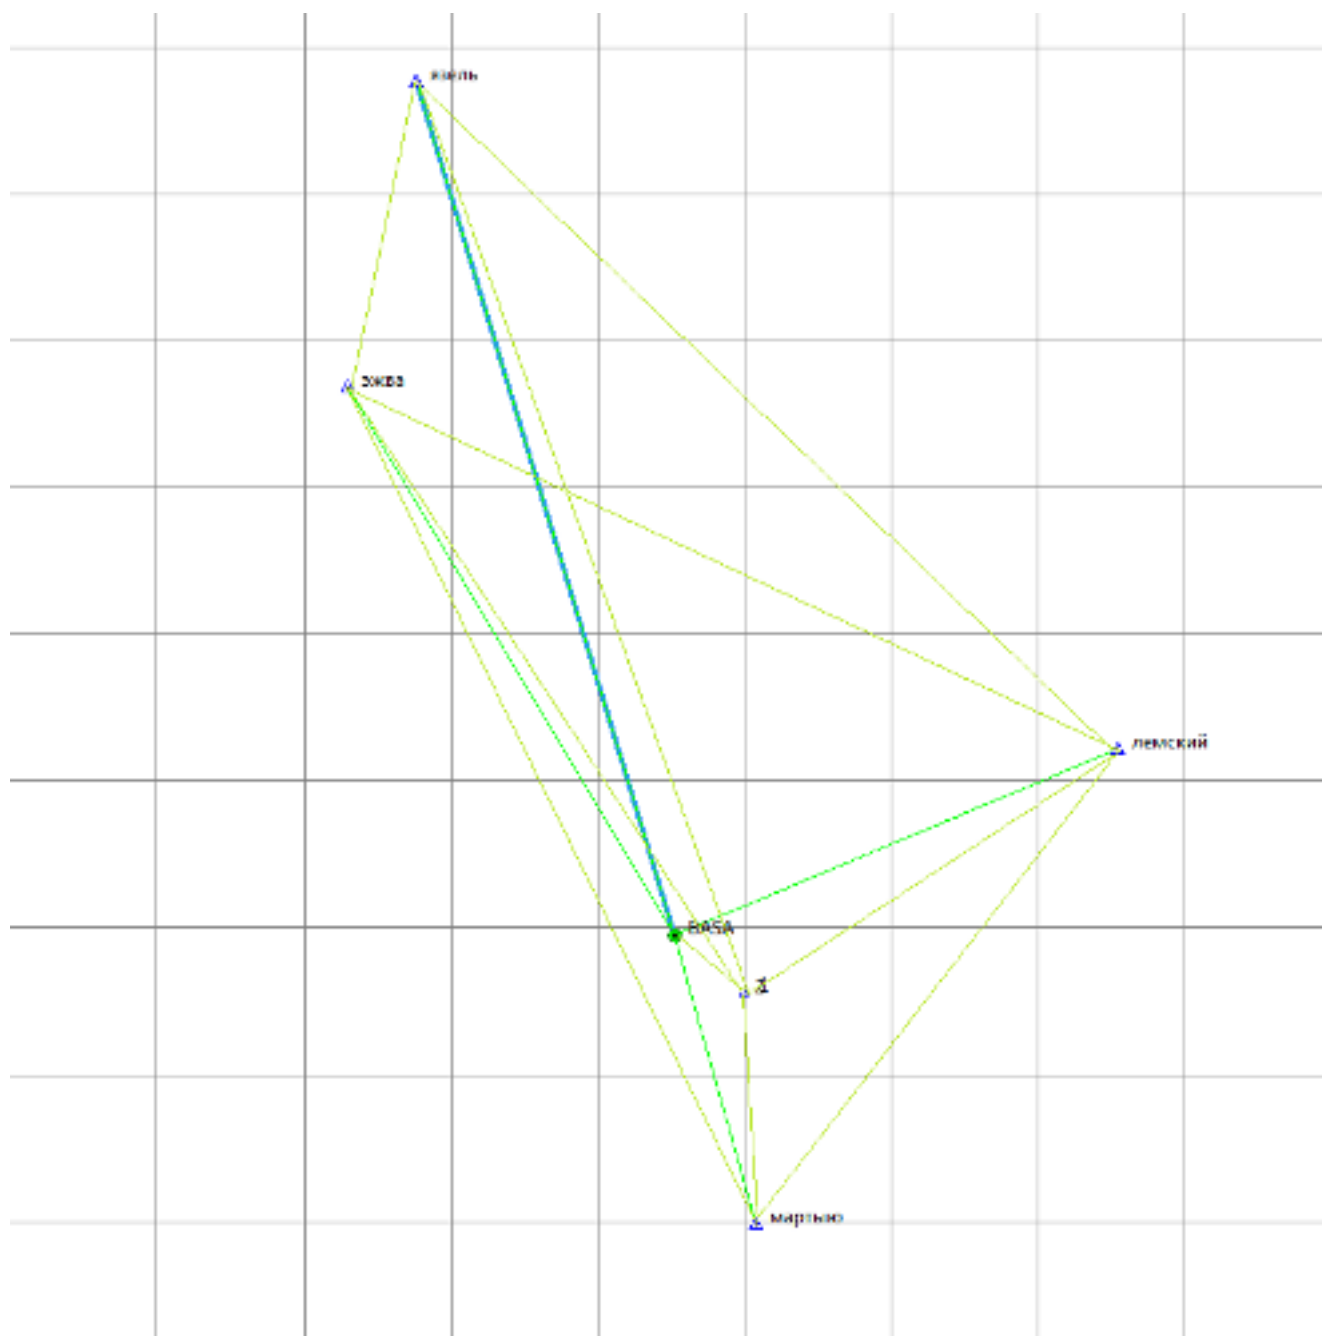


Инв. № подл.	Подп. и дата	Взам. инв. №


<i>Изм</i>	<i>Кол.уч.</i>	<i>Лист</i>	<i>№ док.</i>	<i>Подп.</i>	<i>Дата</i>

21-2022-ТО-ИГДИ-Г

Лист

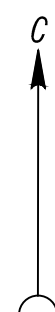

Республика Коми
МО ГО "Сыктывкар"

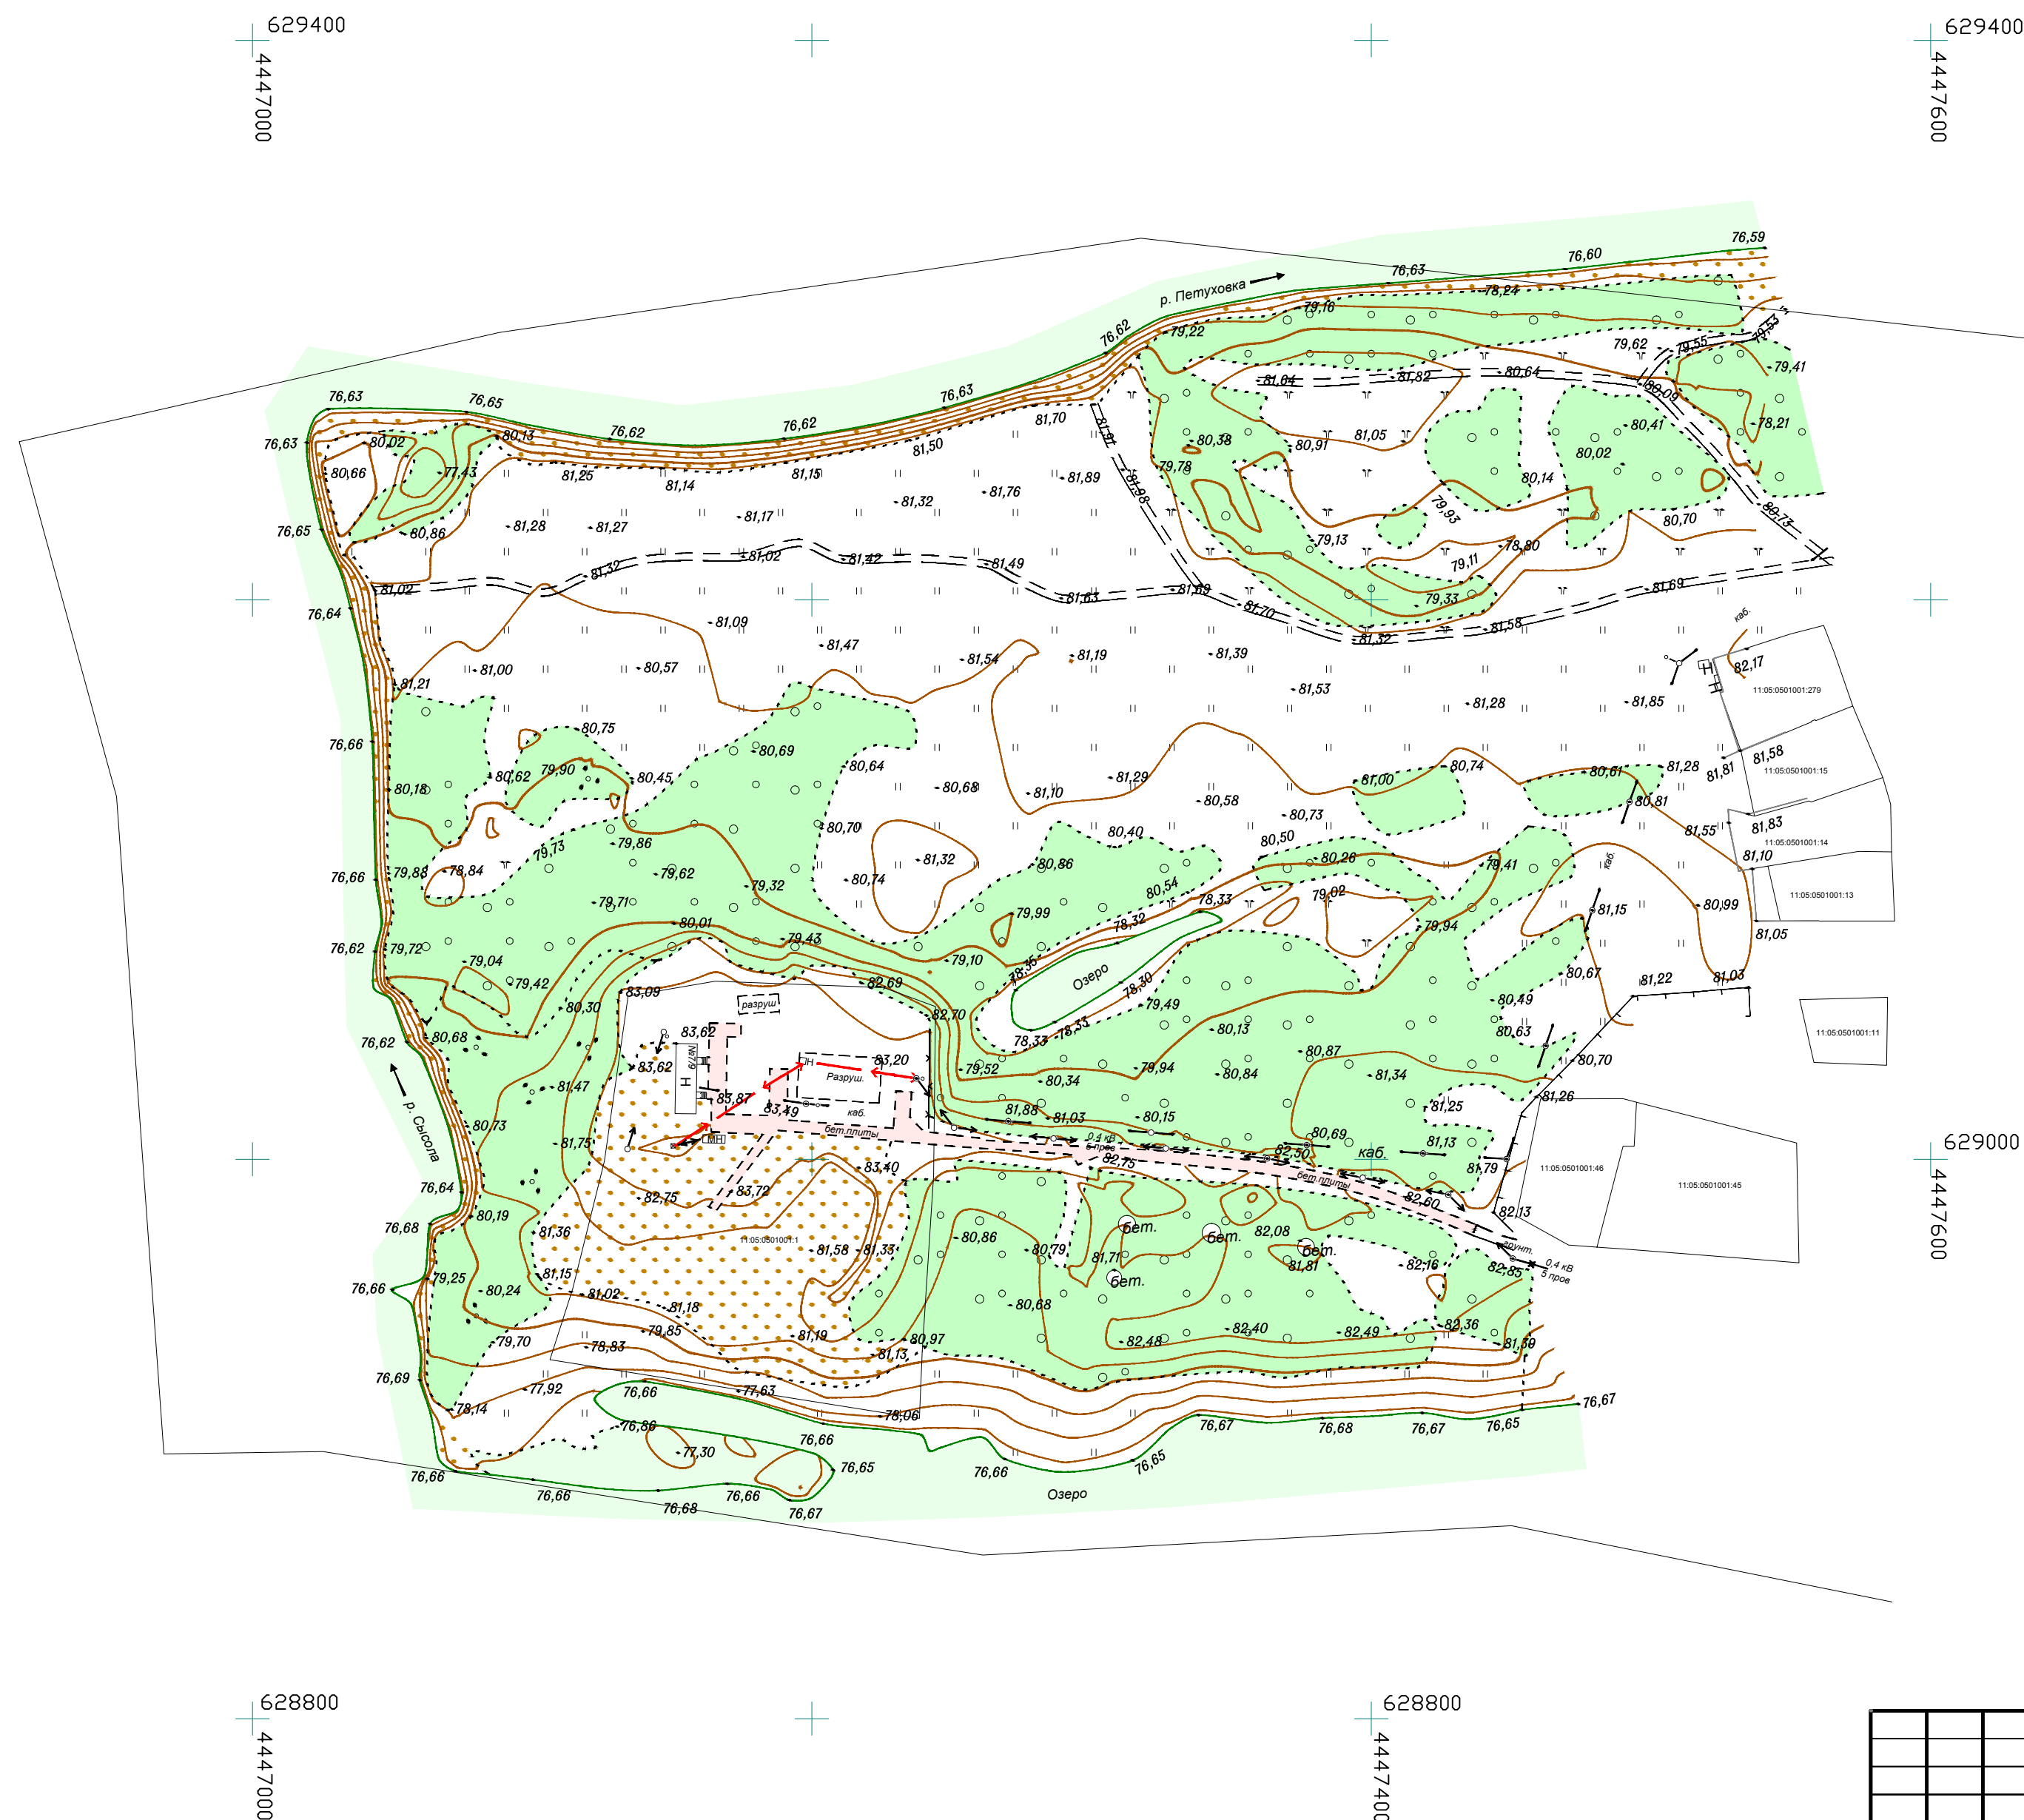

Инв. № подл.	Подпись и дата	Взам. инв. №	Согласовано	

						ИП Миряшев П.Н.
						«Комплексная застройка пст. Вьльтыдор г. Сыктывкара»
Изм.	Кол. уч	Лист	№ док.	Подп.	Дата	
ГИП		Ермолин			10.22	План участка М 1:2000
Нач. партии		Ермолин			10.22	
						Система координат - МСК 11 зона 4 Система высот - Балтийская 77
						ИП Ермолин В.В. г. Сыктывкар

ТЕКСТОВЫЕ ПРИЛОЖЕНИЯ

Инд. № подл.	Подп. и дата	Взам. инв. №

Изм	Кол.уч.	Лист	№ док.	Подп.	Дата

21–2022–ТО–ИГДИ-Т

Лист

ЭКЗЕМПЛЯР
ИП Ермолин В.В.Приложение №1
к договору №21-22 от «21» сентября 2022г.УТВЕРЖДАЮ
Индивидуальный предприниматель

Миряшев П.Н.

«21» сентября 2022 г.

СОГЛАСОВАНО

Индивидуальный предприниматель



Ермолин В.В.

«21» сентября 2022 г.

ТЕХНИЧЕСКОЕ ЗАДАНИЕ

на выполнение комплексных инженерных изысканий земельного участка в границах кадастрового квартала 11:05:0501001, расположенного по адресу: Республика Коми, г. Сыктывкар, пст. Выльтызор, объект «Комплексная застройка пст. Выльтызор г. Сыктывкар» для подготовки проекта планировки и проекта межевания территории.

1. Инженерно-геодезические изыскания

Характеристика	Основные данные и требования
Наименование объекта	Объект «Комплексная застройка пст. Выльтызор г. Сыктывкар» Территория для изысканий и проектирования в границах земельного участка в границах кадастрового квартала 11:05:0501001, расположенного по адресу: Республика Коми, г. Сыктывкар, пст. Выльтызор.
1. Местоположение объекта	Земельный участок в границах кадастрового квартала 11:05:0501001, расположенного по адресу: Республика Коми, г. Сыктывкар, пст. Выльтызор. Технико-экономические показатели территории: База отдыха в пст. Выльтызор г. Сыктывкар; планируется расположить на берегу реки Сысолы с защитной водозащитной зоной 300 метров. Ориентировочная площадь участка проектирования около 17,68 Га. Зоны: О-1 «Зона делового, общественного и коммерческого назначения»; Р-3 «Зона рекреационных объектов, зон отдыха»; Р-4.1. Зона водного отдыха (пляжей); ИТ-2.3. «Зона объектов водного транспорта».
2. Основание для выполнения работ	Договор на выполнение работ
3. Вид градостроительной деятельности	
4. Заказчик, контактное лицо	ИП Миряшев Павел Николаевич, Юр. адрес: г. Владимир, Стрелецкий мыс, д.3. Тел. (4922) 53-31-30, 53-10-15, Моб. 8-906-613-22-56 e-mail: npr.architect@yandex.ru
5. Идентификационные сведения об исполнителе	ИП Ермолин Владимир Витальевич, 167000, г. Сыктывкар, ул. Советская, д. 8, офис 209, 8(8 212) 79-11-77, + 7 912 869 11 77
6. Цели инженерных изысканий	Целью инженерных изысканий является комплексное получение достоверных топографо-геодезических материалов и данных о ситуации и рельефе местности, существующих зданиях и сооружениях (надземных, подземных и наземных), элементах планировки (в цифровой, графической, фотографической и иных формах), необходимых для комплексной оценки природных и технических условий территории.
7. Этапы выполнения инженерных изысканий	1-й этап - Инженерно-геодезические изыскания площадки для Проекта планировки территории (в масштабе 1:2000, с сечением рельефа горизонтальными чертой 0,3 метра) с отображением существующих инженерных сетей на топосъемке.
8. Идентификационные сведения о проектируемых объектах	Краткая характеристика объекта: строительство туристически-рекреационного комплекса, базы отдыха на берегу р. Сысолы.

9.	Принадлежность и опасным производственным объектам	Не принадлежит
10.	Пожарная и взрывопожарная опасность	-
11.	Перечень нормативных документов, в соответствии с требованиями которых необходимо выполнить инженерные изыскания	СП 47.13330.2016 «Инженерные изыскания для строительства. Основные положения Актуализированная редакция СНиП 11-02-96»; Градостроительный кодекс РФ; ФЗ от 26.12.1995 № 209-ФЗ «О геодезии и картографии»; СП 11-104-97 «Инженерно-геодезические изыскания для строительства»; ГКННП-02-033-82 «Инструкция по топографической съемке в масштабах 1:5000, 1:2000, 1:1000 и 1:500»; Условные знаки для топографических планов масштабов 1:5000, 1:2000, 1:1000, 1:500, утвержденные ГУТК при Совете Министров СССР 25.11.1986
12.	Требования к точности, надежности, достоверности и обеспеченности данных и характеристике, получаемых при инженерных изысканиях	Получение топографического плана масштаба 1:2000 сечением рельефа 0,5 м. в границах, приложенных к техническому заданию, с целью создания актуального инженерно-топографического плана, служащего основой для разработки проекта планировки и проекта межевания территории.
	Сведения о ранее выполненных изысканиях	По данным территориального фонда и архива Заказчика.
	Требования к качеству работ	1. Основные требования: - выполнить изыскания в соответствии с нормативными документами: - система координат: МСК-11; - система высот: Балтийская 1977 г.; - М:1:2000, сечение рельефа 0,5 м; - выполнить съемку подземных и надземных коммуникаций и сооружений, согласовать правильность нанесения их на топографическом плане с балансодержателем; - топографическая съемка в масштабе М:1:2000 в электронном виде в пространстве модели (AutoCAD) должна иметь высотные отметки (точки в виде блоков AutoCAD) с привязкой по 3-м плоскостям (X,Y,Z); - составление технического отчета (поислотельной запиской); - в пределах границы топографической съемки нанести: контуры существующих зданий и сооружений, все подземные, подземные и надземные инженерные коммуникации (мера трубы, диаметр, материал), отметок верха конструкции подземных коммуникаций, отметок низа конструкции надземных коммуникаций и сооружений (эстакад), с указанием всех пояснительных надписей согласно требованиям СП 11-104-97 (часть II). Местоположение и характеристики коммуникаций, а также технические характеристики подземных и надземных коммуникаций, согласовать на топографическом плане с их владельцами (с указанием адреса и телефона эксплуатирующей организации, Ф.И.О. и должностей ответственных лиц, датой согласования); - выполнить разбивку и привязку геодезических колонок; - нанести границы землепользований с их наименованиями; - выполнить ситуационный план, согласно СП 47.13330.2016. 2. Требования к объектам топографической съемки: - чертеж топографической ситуации формируется в пространстве модели AutoCAD в местной системе координат. Единицы чертежа – метры; - различные группы объектов электронного вида структурируются при помощи слоев AutoCAD;

		- слов должны иметь интуитивно понятные имена. Имена слов указываются в соответствии с одним из идентификаторов, применяемых при работе с геодезическими данными; - условные графические обозначения топографических планов формируются при помощи блоков AutoCAD. Имена блоков, а также частота съемки точек указываются в соответствии с «Условными знаками для топографических планов масштаба 1:5000, 1:2000, 1:1000, 1:500, утвержденные ГУТК при СМ СССР 25.11.1986г»; - вместе со сводным планом существующих сетей предоставляется дополнительная информация – таблицы колодезь с указанием номера колодезя, глубины заложения и диаметров входящих и исходящих трубопроводов. Номера колодезев должны соответствовать номерам колодезев, указанных на плане.
15.	Особые требования	До выполнения инженерно-геодезических изысканий составить и согласовать программу проведения инженерных изысканий с Заказчиком. Осуществить промежуточное согласование материалов изысканий с Заказчиком. При проведении инженерно-геодезических изысканий: - объединить ранее выполненную (архивную) топографическую съемку с новой съемкой в отдельном файле с указанием границ стыковки; - получить согласования о правильности местоположения всех подземных коммуникаций от их владельцев; - зафиксировать почтовые адреса и телефоны всех владельцев коммуникаций. На топографической съемке разбить все ознанные объекты по слоям. Примеры обозначения слоев: 1. Рельеф 2. Горизонталы 3. Откосы 4. Отметки высот поверхности 5. Инженерно-технические сооружения 6. Здания и строения 7. Эстакады 8. Ограждение 9. Железные дороги 10. ЛЭП 11. Кабели 12. Растительность 13. Дороги и тротуары 14. Подземные трубопроводы 15. Наземные трубопроводы 16. Воздуховоды 17. Сетка
16.	Требования по обеспечению контроля качества при выполнении инженерных изысканий	Выполнить комплект инженерно-изыскательских работ в соответствии с требованиями СП 47.13330.2016, СП 11-103-97, СП 11-105-97, СП 11-102-97.
17.	Требования к материалам и результатам инженерных изысканий (состав, сроки, порядок предоставления изыскательской продукции и форматы материалов в электронном виде)	Материалы изысканий передаются Заказчику в форме технического отчета: 2 экземпляра на бумажных носителях и 1 в электронном виде (doc, dwd, pdf).

18.	Группа инженерно-геологических изысканий	Приведена в Приложении № 3 к Договору

2. Инженерно-экологических изыскания

№ п/п	Наименование требований	Содержание требований
1.	Наименования и вид объекта	Объект «Комплексная застройка пос. Выстьелдор г. Сыктывкара» Территория для изысканий и проектирования: в границах земельного участка в границах кадастрового квартала 11:05/0501001, расположенного по адресу: Республика Коми, г. Сыктывкар, пос. Выстьелдор.
2.	Техническая характеристика проектируемого объекта	
3.	Данные о местонахождении и границах площадки строительства	Земельный участок в границах кадастрового квартала 11:05/0501001, расположенного по адресу: Республика Коми, г. Сыктывкар, пос. Выстьелдор. Технико-экономические показатели территории: Планировка пос. Выстьелдор г. Сыктывкара, планируется расположить на берегу реки Сысолы с защитной водоохранной зоной 200 метров. Ориентировочная площадь участка проектирования около 17,68 Га. Зоны: О-1 «Зона делового, общественного и коммерческого назначения»; Р-3 «Зона рекреационных объектов, зон отдыха»; Р-4.1. «Зона водного отдыха (пляжей)»; ИТ-2.3. «Зона объектов водного транспорта».
4.	Заказчик	ИП Мирных Павел Николаевич, Юр. адрес: г. Владимир, Стрелецкий мост, д.3, Тел. (4922) 53-31-30, 53-10-15, Моб. 8-906-613-22-56 e-mail: mir-architect@yandex.ru
5.	Идентификационные сведения об исполнителе работ (наименование, адрес, реквизиты Свидетельства о допуске к работам, которые оказывают влияние на безопасность объектов капитального строительства)	ИП Ермачин Владимир Витальевич, 167000, г. Сыктывкар, ул. Советская, д. 8, офис 209, 8(8 212), 79-11-77, + 7 912 869 11 77
6.	Вид строительства	Новое строительство
7.	Стадийность проектирования	Инженерные изыскания
8.	Основание для работы	
9.	Ориентировочная площадь строительной площадки, перспективная глубина использования территории	Ориентировочная площадь участка 17,68 Га
10.	Идентификационные признаки объекта	
11.	Функциональное назначение	База отдыха, туристическо-рекреационный комплекс
12.	Принадлежность к объектам транспортной инфраструктуры	
13.	Возможность опасных природных процессов и явлений и техногенных воздействий на территории, на которой будет осуществляться новое строительство и эксплуатация здания	Категорию опасных природных процессов определять при выполнении инженерных изысканий согласно СНиП 22-01-05

14.	Принадлежность к основным производственным объектам	
15.	Виды инженерных изысканий	Инженерно-экологические
16.	Цели инженерных изысканий	Получение сведений об инженерно-экологических условиях территории, необходимых для принятия пространственных и объемно-планировочных решений и оценки воздействия на окружающую среду намечаемой градостроительной деятельности в целях обеспечения устойчивого развития территории и сохранения благоприятной окружающей среды.
17.	Объемы изъятия природных ресурсов	Определяются при разработке проектной документации
18.	Характеристика ожидаемых воздействий проектируемого объекта на природную среду	В процессе строительства и эксплуатации объекта возможно влияние объекта проектирования на все компоненты окружающей среды.
19.	Сведения о существующих источниках и потенциалах воздействий	Определяется при составлении программы инженерно-экологических изысканий
20.	Наименее технические решения и параметры проектируемых технологических процессов	
21.	Требования к выполнению работ	Работу выполнять в соответствии с требованиями СП 11-10-97 «Инженерно-экологические изыскания для строительства», СП 47.13330.2016 «Инженерные изыскания для строительства. Основные положения. Актуализированная редакция СНиП 11-02-96» и других нормативных документов в области охраны окружающей среды в объеме, достаточном для подготовки Проекта планировки территории.
22.	Требования к точности, надежности и достоверности при инженерно-экологических изысканиях	Изыскания выполнять специализированной организацией, имеющей доступ к работам по инженерно-экологическим изысканиям. Лабораторную часть исследований выполнить лабораторией, имеющей лицензию на право проведения определенных лабораторных анализов, аккредитованной в требуемых областях измерений и использующей специальное оборудование для проведения лабораторных исследований
23.	Сведения о ранее выполненных инженерных изысканиях	Нет
24.	Требования к составлению и предоставлению программы проведения комплексного обследования участка на составление	До начала выполнения работ представить программу инженерно-экологических изысканий на согласование Заказчика
25.	Требования к составу, срокам, порядку и форме предоставления отчетных материалов	Технический отчет по инженерно-экологическим изысканиям. Количество экземпляров – 2. Вся документация предоставляется также в 1 экземпляре в электронном виде с подписями в формате PDF
26.	Особые условия	В случае выявления в процессе инженерно-экологических изысканий сложных природных и техногенных условий, которые могут оказать неблагоприятное влияние на строительство и эксплуатацию сооружений и среду обитания Исполнитель должен поставить Заказчика в известность о необходимости дополнительного изучения и внесения изменений в доопределения в программу проведения комплексного обследования территории. Исполнитель самостоятельно определяет структуру и состав работ, достаточные для выполнения всех разделов настоящего технического задания и требований применимых норм РФ
27.	Приложения	

3. Инженерно-геологические и инженерно-гидрометеорологические изыскания

№ п/п	Характеристика	Основные данные и требования
1.	Наименование объекта	Объект «Комплексная застройка пгт. Выльыдзор г. Сыктывкара»
2.	Местоположение объекта	Земельный участок в границах кадастрового квартала 11:05:0501001, расположенного по адресу: Республика Коми, г. Сыктывкар, пгт. Выльыдзор. Технич.-экономические показатели территории: Без отдыха в пгт. Выльыдзор г. Сыктывкара, планируется расположить на берегу реки Сысолы с защитной водоохранной зоной 200 метров. Ориентировочная площадь участка проветривания около 17,68 Га Зоны: О-1 «Зона делового, общественного и коммерческого назначения»; Р-3 «Зона рекреационных объектов, зон отдыха»; Р-4.1. Зона водного отдыха (пляжей); ИТ-2.3. «Зона объектов водного транспорта».
3.	Основание для выполнения работ	Договор на выполнение работ
4.	Вид градостроительной деятельности	
5.	Заказчик	ИП Мирных Павел Николаевич, Юр. адрес: г. Владимир, Стрелецкий мыс, д.3, Тел. (4922) 53-31-30, 53-10-15, Моб. 8-906-613-22-56 e-mail: mir-architects@yandex.ru
6.	Идентификационные сведения об исполнителе	ИП Ермолов Владимир Витальевич, 167000, г. Сыктывкар, ул. Советская, д. 8, офис 209, 8(8 212), 79-11-77, + 7 912 869 11 77
7.	Цели инженерных изысканий	Целью инженерно-геологических изысканий является получение материалов, необходимых для разработки Проекта планировки территории. Целью инженерно-гидрометеорологических изысканий является комплексное изучение гидрометеорологического режима территории, в отношении которой разрабатывается Проект планировки, и получения материалов и данных для учета гидрометеорологических условий.
8.	Этапы выполнения инженерных изысканий	Подготовительные работы и сбор исходных данных. Полевые работы. Камеральная обработка полевых материалов с составлением технического отчета.
9.	Сведения и данные о проектируемом объекте	Нет
9.1	Принадлежность к опасным производственным объектам	Нет
9.2	Пожарная взрывопожарная опасность	Нет
10.	Перечень нормативных документов, соответствия требованиям которых необходимо выполнить инженерные изыскания	СП 47.13330.2016 «Инженерные изыскания для строительства. Основные положения Актуализированная редакция СНиП 11-02-96»; Градостроительный кодекс РФ; СП 20.13330.2016 «Нагрузки и воздействия. Актуализированная редакция СНиП 2.01.07-85 (с Изменениями №1,2)» СП 11-105-97 «Инженерно-геологические изыскания» СП 11-103-97 «Инженерно-гидрометеорологические изыскания» СП 446.1325800.2019 СП 482.1325800.2020 «Инженерно-гидрометеорологические изыскания для строительства. Общие правила производства работ» СП 131.13330.2020 «СНиП 23-01-99* Строительство климатологии»
11.	Требования необходимости сопровождения инженерных изысканий	При проведении работ выполнять сопровождение инженерно-геологических изысканий и инженерно-гидрометеорологических изысканий: - разработка проектной инженерных изысканий; - оценку и анализ материалов инженерных изысканий; - оценка геологических рисков.
12.	Сведения о ранее выполненных инженерных изысканиях	

13	Требования к качеству работ	Инженерно-геологические изыскания В отчете по инженерно-геологическим изысканиям, в том числе, должно быть отражено: - обработка материалов прошлых лет, сведения об архивных материалах изысканий; - информация о выполненных полевых работах, в соответствии с программой инженерно-геологических изысканий, в том числе о: - бурении скважин; - отборе монолитов грунта по скважинам; - информации по результатам лабораторных исследований; - информации по результатам камеральной обработки; - информации по гидрогео-геоморфологическому описанию площадки строительства - сведения об имеющихся опасных геологических и инженерно-геологических процессах, закономерностях, факторах и механизме их развития, интенсивности и вероятности их проявления - описание выявляемых инженерно-геологических элементов; - характеристику структуры, состава и физико-механических свойств грунтов; - прогноз изменения гидрогеологических условий площадки; - прогноз изменения УГВ; - сведения о коррозионной агрессивности подземных вод к бетону и металлу; - переделение категории сложности инженерно-геологических условий и категории грунтов по трудности разработки; - выводы и рекомендации для принятия просителем решений по типам фундаментов зданий и сооружений; - рекомендации о пригодности грунта для использования в качестве обратной засыпки и насыпи; Текстовые приложения, в том числе, должны содержать: - техническое задание; - программу работ; - таблицы результатов лабораторных определений грунтов; - результаты хим. анализов грунтовых вод и заключение о степени их агрессивности по отношению к бетону, металлу, и; - значения удельного электрического сопротивления грунтов. Графические приложения, в том числе, должны включать: - план участка с указанием мест расположения инженерно-геологических выработок (карта фактического материала); - инженерно-геологические колонки и разрезы вдоль и поперек участка. Инженерно-гидрометеорологические изыскания: В отчете по инженерно-гидрометеорологическим изысканиям, в том числе, должна быть отражена следующая информация: - наличие и анализ материалов ранее выполненных инженерно-гидрометеорологических изысканий и исследований; - характеристику гидрометеорологических условий территории, включая климатическую характеристику, общую характеристику гидрологического режима водных объектов; - средние и экстремальные значения основных характеристик метеорологического режима территории; - основные морфометрические характеристики водотоков; - сведения о ледовом режиме и условиях ледохода; - сведения о режимах русловых деформаций их характере, интенсивности, направленности и формах проявления на изучаемой территории; - информация об опасных гидрометеорологических процессах и явлениях;

		- информация по результатам камеральной обработки материалов.
14	Объем проведения инженерных изысканий	Инженерно-геологические изыскания: Выполнить бурение 5-ти скважин, расположенных «контуром» в пределах участка изысканий. Глубина скважин – 4,0 м от существующего рельефа. Инженерно-гидрометеорологические изыскания: Выполнить в объеме, достаточном для разработки Проекта планировки и зонирования территории, при необходимости провести реконструктивное обследование.
15	Особые требования	
16	Требования к подготовке предложений и рекомендаций для принятия решений по организации инженерной защиты территории, зданий и сооружений от опасных природных и техногенных процессов и устранению или ослаблению их влияния	В случае выявления неблагоприятных инженерно-геологических процессов природного и техногенного характера, выдать рекомендации для принятия решений по организации инженерной защиты территории, зданий и сооружений и устранению или ослаблению их влияния. При выявлении опасных гидрометеорологических процессов и явлений, выдать рекомендации по разработке мероприятий инженерной защиты территории.
17	Требования к составу, срокам, порядку и форме представления Заказчику технической документации	Технические отчеты выполнить с табличными и графическими приложениями, необходимыми в объеме достаточном для разработки Проекта планировки территории. Технические отчеты предоставить в документальном виде на бумажном носителе (2 экземпляров) и в электронном виде на оптическом носителе в изменяемом формате файлов (.dwg, .doc, .xls) и в неизменяемом формате (.pdf) (2 экземпляра). Срок исполнения работ – согласно календарному плану, прилагаемому к договору.

Приложение 3



● – проектная инженерно-геологическая скважина глубиной 4,0 м

УТВЕРЖДАЮ
Индивидуальный предприниматель



Меряшев П.Н.

«11» сентября 2022 г.

СОГЛАСОВАНО
Индивидуальный предприниматель



Ермолин В.В.

«21» сентября 2022 г.

СОГЛАСОВАНО
Индивидуальный предприниматель
Ермолин Владимир Витальевич
В.В. Ермолин
22 сентября 2022 г.

УТВЕРЖДАЮ
Индивидуальный предприниматель
Миряшев Павел Николаевич
П.Н. Миряшев
22 сентября 2022 г.

ПРОГРАММА НА ПРОИЗВОДСТВО ИНЖЕНЕРНО-ГЕОДЕЗИЧЕСКИХ ИЗЫСКАНИЙ

1. ОБЩИЕ ДАННЫЕ, ВИДЫ И ЦЕЛИ ИНЖЕНЕРНЫХ ИЗЫСКАНИЙ

Наименование объекта: «Комплексная застройка пос. Выльтыдор г. Сыктывкара»

Местоположение объекта: Земельный участок в границах кадастрового квартала

11:05:0501001, расположенного по адресу: Республика Коми, г. Сыктывкар, пос. Выльтыдор.

Заказчик: ИП Миряшев Павел Николаевич.

Основание для производства инженерных изысканий (контракт) – Договор №21-22 от 22.09.2022.

Исполнитель инженерных изысканий: ИП Ермолин В.В.

Идентификационные сведения об объекте и техническая характеристика объекта:

1) *назначение* – объект общественного назначения (база отдыха);

2) *принадлежность к объектам транспортной инфраструктуры и к другим объектам, функционально-технологические особенности которых влияют на их безопасность* – не принадлежат;

3) *возникновение опасных природных процессов и явлений и техногенных воздействий на территории, на которой будут осуществляться строительство и эксплуатация объекта* – определить в ходе выполнения инженерных изысканий;


4) *принадлежность к опасным производственным объектам* – не принадлежат, вид объекта – непроизводственный;

5) *пожарная и взрывопожарная опасность* – определить проектом;

6) *наличие помещений с постоянным пребыванием людей* – определить проектом;

7) *уровень ответственности* – нормальный;

Объект относится к нормальному уровню ответственности, согласно ФЗ №384 от 30.12.2009 г., класс сооружений КС-2, согласно ГОСТ 27751-2014.

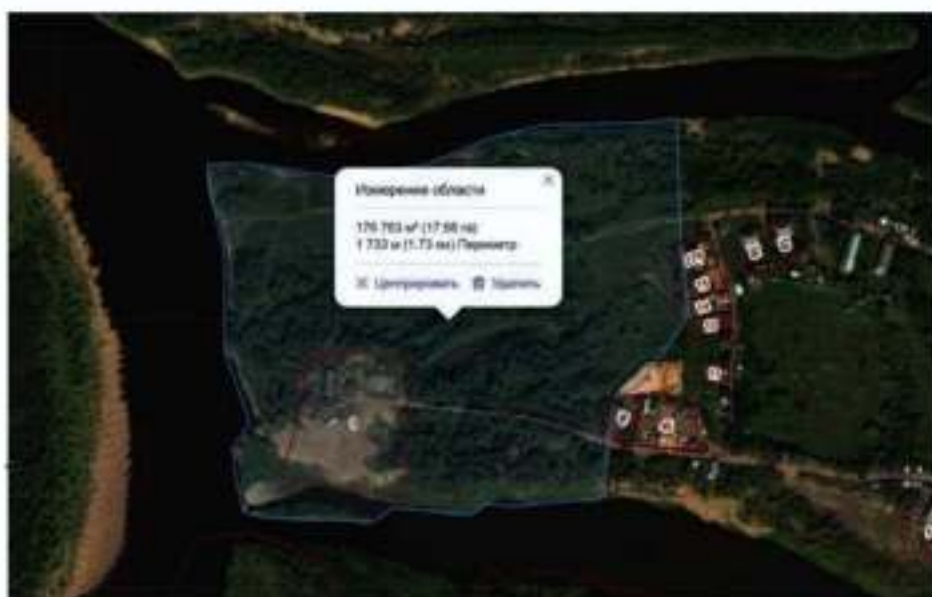

Общие сведения о землепользовании и землевладельцах: Участок размещен на землях МО ГО «Сыктывкар».

2. ХАРАКТЕРИСТИКА СТЕПЕНИ ИЗУЧЕННОСТИ ПРИРОДНЫХ УСЛОВИЙ ТЕРРИТОРИИ

Участок изысканий находится в пст. Выльтыдор г. Сыктывкара. Непосредственно на участке изыскания ранее не проводились или сведения о них отсутствуют. Заказчиком изыскания прошлых лет не предоставлены. Степень изученности природных условий района работ оценивается как слабая.

Перечень исходных материалов и данных, представленных заказчиком: задание на выполнение инженерных изысканий с приложениями.

Характеристика исходной геодезической сети: Исходными пунктами для привязки участка к государственной геодезической сети использовать пункты триангуляции расположенные в пределах расположения объекта (пт. Демский, пт. Мартыно, пт. Эква, пт. Жель, пт. Лошка). Выписка представлена в системе координат СК 63 зона 5, выполнить переход на систему координат МСК 11 зона 4.

Система высот: Балтийская ТТ.

Перечень материалов и данных, дополнительно получаемых (приобретаемых) заказчиком или по его поручению исполнителем: нет.

3. КРАТКАЯ ХАРАКТЕРИСТИКА ТЕХНОГЕННЫХ И ПРИРОДНЫХ УСЛОВИЙ РАЙОНА

Участок изысканий расположен на территории, которая относится к IV климатической зоне по «Схематической карте климатического районирования для строительства» согласно СП 131.13330.2020 и к Юго-западному району по рисунку 13 «Строительная климатология» ТСН 23-011-2007. Республика Коми».

Климатические параметры холодного периода года по данным табл 3.1 СП 131.13330.2020 приведены в таблице 2.

Таблица 2. Климатические параметры холодного периода года

Республика, край, область, пункт		Температура воздуха наиболее холодных суток, °С		Температура воздуха наиболее холодной пятидневки, °С		Температура воздуха, °С	Абсолютная минимальная температура воздуха, °С	Среднесуточная температура воздуха наиболее холодного периода	Продолжительность сут. в среднем температура воздуха, °С, периода со средней суточной температурой						Среднемесячная относительная влажность воздуха наиболее холодного периода	Среднемесячная относительная влажность воздуха в 15 ч наиболее холодного месяца	Количество осадков за период – мм	Преобладающее направление ветра за период – донор	Максимальная из средних скоростей ветра по румбам за январь, м/с	Средняя скорость ветра, м/с, за период со средней суточной температурой			
1	2	3	4	5	6				7	8	9	<0°С		<-5°С							<-10°С		
												Продолжительность	Средняя температура	Продолжительность							Средняя температура	Продолжительность	Средняя температура
1	2	3	4	5	6	7	8	9	10	11	12	13	14	15	16	17	18	19	20				
Сыктывкар	-44	-40	-38	-35	-21	-47	7,0	110	8,4	242	-5,8	101	-4,8	11	70	107	20	1,2	1,0				

Климатические параметры теплого периода года по данным табл 4.1 СП 131.13330.2020 приведены в таблице 3.

Таблица 3. Климатические параметры теплого периода года

Республика, край, область, пункт	Барометрическое давление, гПа	Температура воздуха обеспеченностью 0,95	Температура воздуха обеспеченностью 0,98	Средняя максимальная температура воздуха наиболее теплого месяца, °С	Абсолютная максимальная температура воздуха, °С	Средняя суточная температура воздуха наиболее теплого месяца, °С	Средняя месячная относительная влажность воздуха наиболее теплого месяца, %	Средняя месячная относительная влажность воздуха наиболее теплого месяца, 15 ч, влажность	Ежемесячное количество осадков за январь - декабрь, мм	Средний месячный осадок, мм	Преобладающее направление ветра за период - донор	Минимальная из средних
1	2	3	4	5	6	7	8	9	10	11	12	13
Сыктывкар	999	21	26	23,6	36	11,3	72	57	404	74	С	2,9

Средняя месячная и годовая температуры воздуха по данным табл 5.1 СП 131.13330.2020 приведены в таблице 4.

Таблица 4. Средняя месячная и годовая температуры воздуха

Республика, край, область, пункт	I	II	III	IV	V	VI	VII	VIII	IX	X	XI	XII	Год
1	2	3	4	5	6	7	8	9	10	11	12	13	14
Сыктывкар*	-15,1	-12,9	-5,4	1,7	8,5	14,4	17,3	13,9	8,1	1,1	-6,2	-11,7	1,1

По весу снегового покрова участок расположен в V зоне согласно приложения Е СП 20.13330.2016 (Карта 1).

По давлению ветра участок расположен в I зоне согласно приложения Е СП 20.13330.2016 (Карта 2).

По толщине стенок гололёда участки расположены в Цзоне согласно приложения Е СП 20.13330.2016 (Карта 3).

Согласно схеме зональности растительного покрова, район работ находится в пределах средней тайги, с преобладанием елового леса. Почвы сильноподзолистые, по механическому составу преобладают среднесуглинистые пылеватые.

В геоморфологическом отношении, площадка проектируемого строительства расположена в пределах водораздела рек Вытегла, Сысола. Рельеф площадки наклонный, характеризуется отметками 77-81 м (в системе высот Балтийская 77).

Территория проектируемого строительства расположена в бассейне р. Вытегла, которая является одной из крупнейших рек республики и относится, в свою очередь, к бассейну Белого моря. В пределах границ Республики Коми ее длина составляет 914 км, площадь водосбора 99,3 тыс. км².

Питание рек преимущественно снеговое. Водный режим характеризуется высоким весенним половодьем, низкой зимней меженью и относительно высокой летне-осенней меженью за счет дождевых паводков. Начинается весеннее половодье на р. Вытегла обычно 20 апреля, по р. Сысола 13 апреля. Вскрывается р. Вытегла 29 апреля, а р. Сысола 27 апреля, средняя продолжительность ледохода 6 и 3 дня, соответственно. Максимальные уровни и расходы воды на реке Вытегла наблюдаются 15 мая, а оканчивается половодье обычно 16 июня. Средняя продолжительность половодья 66 дней. Летне-осенняя межень, в среднем продолжается до 25 октября (4 месяца). Наиболее низкие уровни и расходы воды приходится на август-сентябрь, месяцы. Замерзают реки одновременно. Появление первых ледовых явлений приходится в среднем на 25 октября, осенний ледоход и лугоход – 26 октября и отмечаются до 12 ноября, когда устанавливается устойчивый ледостой.

В настоящее время реки Вытегла и Сысола относятся по времени судоходным рекам на период весеннего паводка. Ширина водоохранной зоны рек составляет 200 м. Объект исследования расположен в пределах водоохранной зоны реки Сысола.

4. ИНЖЕНЕРНО-ГЕОДЕЗИЧЕСКИЕ ИЗЫСКАНИЯ

4.1. Цель изысканий. Подготовительные работы.

4.1.1. Целью изысканий является обновление материалов и данных о ситуации рельефа местности, существующих зданиях и сооружениях (надземных, подземных и наземных). Элементы планировки достаточных для оценки природных и техногенных условий участка реконструкции, обоснования проектирования, строительства и эксплуатации объекта.

4.1.2. Перед началом работ производится сбор и обработка материалов изысканий прошлых лет, получение разрешений и лицензии из каталога координат и высот пунктов геодезической сети, предполагаемых для использования в качестве планово-высотной привязки.

4.2. Состав, объемы и методики инженерно-геодезических изысканий

В соответствии с требованиями СП 47.13330.2016, СП 11-104-97 и технического задания, предусматривается проведение подготовительных, полевых и камеральных работ.

4.2.1 Сбор и обработка съемочных материалов, геодезическое обследование

Сбору и обработке подлежат материалы равно вышесказанных в районе работ инженерно-геодезических измерений.

4.2.2. Реконструктивное обследование

Реконструктивное обследование выполняется с целью общего ознакомления и предварительной оценки с условиями производства работ.

4.2.3. Плано-высотное опорное и съемочное обоснование

Исходными пунктами для привязки участка к государственной геодезической сети использовать пункты триангуляции пп. Лекинский, пп. Мартыно, пп. Эжла, пп. Язель, пп. Дошка.

На участке производства работ установить пункты съемочной геодезической сети – GPS пункты (4 шт.), планово-высотное положение которых определять спутниковыми геодезическими GPS-приемниками в режиме статика. Продолжительность сеанса наблюдений на исходных пунктах должна составлять 60 минут, на опорных пунктах – 40-50 минут при измерениях по семи и более спутникам. Для закрепления на местности пунктов GPS использовать металлические штыри, забитые в землю.

Использовать спутниковые геодезические двухчастотные приемники с логическими характеристиками:

Число каналов (стандартно): 72 канала

Число каналов (опционально): 72 канала. GPS L1/L2 полный код и фаза несущей, L2C, ГЛОНАСС L1/L2 полный код и фаза несущей, SBAS

Режимы измерений: Статика, Быстрая статика, Непрерывная Кинематика, Кинематика Stop&Go, RTK, DGPS

Тип антенны: ветровная

Статика, быстрая статика при 3 и более спутниках (точность в мм): L1: 3 мм + 0,8 мм/км; L1+L2: 3 мм + 0,5 мм/км

Статика, быстрая статика при 3 и более спутниках (точность по высоте): L1: 4 мм + 1 мм/км; L1+L2: 3 мм + 0,5 мм/км

Кинематика (точность в мм): L1+L2: 10 мм + 1,0 мм/км

Кинематика (точность по высоте): L1+L2: 15 мм + 1,0 мм/км

Режимы реального времени (точность, в мм): L1+L2: 10 мм + 1,0 мм/км

Режимы реального времени (точность по высоте): L1+L2: 15 мм + 1,0 мм/км

А также применять электронный тахеометр с техническими характеристиками:

Измерение углов: Точность (с.к.о.) измерения угла одним приемом " 5.

Компенсатор: Тип жидкостной двухосевой.

Зрительная труба: Увеличение, крат 30.

Подставка: Сетка нитей.

Комплексы: Диапазон работы, ° – 6

Дальность измеренных расстояний: на одну призму, м 1,4 – 3000, без отражателя, м 1,5 – 250 (обычный режим), 5,0 – 2000 (режим Long Range).

Точность измерения расстояний: без отражателя, мм 5 мм (от 1,5 м до 250 м).

$\pm (10 + 10 \times 10^{-6} \times D)$ (от 5 м до 500 м), $\pm (10 + 23 \times 10^{-6} \times D)$ (от 500 м до 2000 м)

на призму, мм $\pm (2 + 2 \times 10^{-6} \times D)$

Все приборы должны иметь метрологическую поверку актуальную на момент изысканий и состоять в Государственном реестре средств измерений.

4.2.4. Топографическая горизонтально-вертикальная съёмка, съёмка и инвентаризация наземных и подземных сооружений

Использование оборудования: Использовать спутниковые геодезические двухчастотные приемники с техническими характеристиками:

Число каналов (стандартов): 72 канала

Число каналов топографическое: 72 канала, GPS L1/L2 полный код и фазы несущей, L2C, GNSS/GPS L1/L2 полный код и фазы несущей, SBAS

Режимы измерений: Статика, Быстрая статика, Непрерывная Кинематика, Кинематика Stop&Go, RTK, FIX/PS

Тип антенны: встроенная

Статика, быстрая статика при 5 и более ступенях (точность в мм): L1: 3 мм + 0,8 мм/км; L1+L2: 3 мм – 0,5 мм/км

Статика, быстрая статика при 5 и более ступенях (точность по высоте): L1: 4 мм – 1 мм/км; L1+L2: 5 мм – 0,5 мм/км

Кинематика (точность в мм): L1+L2: 10 мм + 1,0 мм/км

Кинематика (точность по высоте): L1+L2: 15 мм + 1,0 мм/км

Режим реального времени (точность в мм): L1+L2: 10 мм + 1,0 мм/км

Режим реального времени (точность по высоте): L1+L2: 15 мм + 1,0 мм/км

А также применять электронный тахеометр с техническими характеристиками:

Измерение углов: Точность (в.к.д.) измерения угла одним приемом, ° 5.

Комплексы: Тип жидкостной двухосевой.

Увеличивающая труба: Увеличения, крат 30.

Подставка: Сетка нитей.

Комплексы: Диапазон работы, ° – 6

Длина волны измерения расстояний: на одну призму, м 1,4 – 300%, без отражателя, м 1,5 – 250 (обычный режим), 5,0 – 2500 (режим Long Range).

Точность измерения расстояний: без отражателя, мм 5 мм (от 1,5 м до 250 м).

$\pm (10 + 10 \times 10^{-6} \times D)$ (от 5 м до 500 м), $\pm (10 + 23 \times 10^{-6} \times D)$ (от 500 м до 2500 м)

на призму, мм $\pm (3 + 3 \times 10^{-6} \times D)$

Способ съемки: Тахеометрический способ.

4.2.5. Мероприятия по соблюдению требований к точности и обеспечению данных и характеристикам получаемых по результатам инженерных изысканий.

При создании планово-высотного обоснования необходимо соблюдать требования СП 11-104-97.

При использовании спутникового геодезического оборудования необходимо соблюдать требования СП 317.1335800.2017 Инженерно-геодезические изыскания для строительства. Общие правила производства работ, СП 47.13330.2016 «Инженерные изыскания для строительства. Основные положения. Актуализированный редакция СНиП 11-02-96».

Способы создания планово-высотного обоснования:

- а) Применение спутникового геодезического оборудования;
- б) Ходы полигонометрии 1-2 разряда;
- в) Триангуляционное нивелирование;

Применение спутникового геодезического оборудования

Для достижения однородной высокой точности измерений необходимо использовать максимальное количество работающих спутниковых приёмников, что позволит за счет избыточных измерений повысить точность и надёжность результатов наблюдений. Необходимо выполнить привязку к геодезическим путям ГГС, ВГС, СГС-I (выбор исходных пунктов определить после получения всех необходимых данных в Управлении Федеральной службы государственной регистрации, кадастра и картографии).

Пункты, включаемые в проектируемую спутниковую геодезическую сеть должны удовлетворять следующим требованиям:

- Отсутствие экранирующих препятствий выше 15° над горизонтом;
- Отсутствие отражающих поверхностей, которые могли бы создавать многолучевость;
- Отсутствие мощных радио и телевизионных передатчиков или других исключающих радиотехнических устройств.

Наблюдения выполняются комплектом многочастотных 2-системных приёмников. В комплект входит минимумально – одна базовая станция, две передвижных станции (ровера). Для повышения точности измерений планируется применить 3 базовых станции в 2-3 ровера.

Метод наблюдений при развитии планово-высотного обоснования – статический, схема – построение сети.

Время синхронных наблюдений определяется условиями радиовидимости, длиной сторон создаваемой сети и экспозицией спутников, но не менее 60 мин.

Исходными пунктами для развития планово-высотной опорной геодезической сети планируются исполнять следующие пункты:

- триангуляция и полигонометрия 4 класса, I и II разрядов и соответствующих им по точности пунктов, определенных спутниковыми методами;
- пункты государственной плановой сети II, III и IV классов.

Выбор исходных пунктов определяется после получения всех необходимых данных в Управлении Федеральной службы государственной регистрации, кадастра и картографии.

Определение координат плановой опорной геодезической сети с применением спутниковых систем должно быть выполнено с точностью не ниже полигонометрии 2-го разряда в плановом положении.

Исходными пунктами для развития высотной опорной геодезической сети являются пункты государственной нивелирной сети, другие пункты нивелирных сетей IV класса и выше. Допускается производить привязку точек нивелирования опорной геодезической сети IV класса к реперам государственной нивелирной сети IV класса. (п.5.21 СП 11-104-97).

Высотную привязку пунктов опорной геодезической сети планируется выполнить с помощью нивелирования IV класса с применением спутникового геодезического оборудования с использованием современной модели гравитационного поля $egm2008$.

Перед выполнением полевых работ планируется составить план наблюдения, учитывая конфигурации спутникового созвездия на каждый период наблюдений.

Планирование конфигурации спутникового созвездия на точность спутниковых определений характеризуется фактором понижения точности DOP (dilution of precision), представляющим собой отношение средней квадратической погрешности определения местоположения к средней квадратической погрешности измерения расстояний до наблюдаемых спутников.

Наивысшая точность спутниковых определений достигается при наименьших значениях DOP.

Для определения периода времени, благоприятного для выполнения спутниковых наблюдений, на стадии проектирования работ выполняется прогнозирование спутникового созвездия. Для определения дат, моментов и интервалов времени, в которые параметры конфигурации спутникового созвездия оптимальны для спутниковых определений. Исходными данными для прогнозирования спутникового созвездия является координаты объекта работ и эфемеридная информация о спутниках.

В качестве исходных координат объекта работ используются географические координаты, заданные с точностью до 1".

Эфемеридную информацию в виде файла, называемого в эксплуатационной документации программой, получают либо из специально для этого выполняемых спутниковых определений, либо используют эфемеридную информацию, образовавшуюся в процессе каких-либо ранее выполненных спутниковых определений. В любом случае спутниковые определения для получения альманаха должны быть выполнены в дату, отстоящую не более чем на 30 суток от

даты, на которую выполняется прогнозирование. Если для получения альманаха специально проводят спутниковые определения, то их выполняют одним приёмником в течение 5 минут.

Для объекта работ или его части, где препятствия прохождению радиосигналов, передаваемых спутниками, отсутствуют, прогнозирования выполняют сразу для всех пунктов и принимаемых участков объекта.

В случае, если на объекте работ препятствия имеются, прогнозирование должно быть выполнено с учётом этого обстоятельства. Оно должно быть осуществлено в отдельности для каждого пункта.

При прогнозировании для каждого пункта геодезической основы или съёмочного обоснования, или участка съёмки и функции времени суток получают график числа доступных для наблюдения спутников и график значений ДОР (GDOP), на каждую дату приёмных работ.

По полученным графикам и таблицам выбирают периоды, оптимальные для наблюдения спутников на пунктах геодезической основы или съёмочного обоснования, или участках съёмки, которые используются для планирования сеансов наблюдений.

Спутниковые определения не планируются выполнять при значениях фактора ДОР более 5. В случае, если значение фактора ДОР превышает допустимое, планируются провести сеансы в другое время.

Наблюдения спутников базовой и подвижными станциями осуществляют приёмами, объединёнными в сеансы. В продолжение приёма необходимо непрерывно наблюдать как базовой, так и подвижной станциями не менее 4 спутников одновременно.

В соответствии с требованиями нормативной документации, руководству по эксплуатации спутниковых приёмников и с учётом выполнения высотной привязки пунктов ОГС с точностью нивелирования IV класса планируется выполнять наблюдения при следующих настройках приёмников:

Маска возмущений – 15 град;

Время обновления – 1 сек.;

Время регистрации измерений – 5 сек.;

Допустимая величина GDOP – 5.0;

Высота антенны измеряется на каждом определяемом пункте и съёмочной точке с точностью до 1мм штатной рулеткой или по высоте веши с учётом поправки до фазового центра. При этом следует руководствоваться эксплуатационной документацией комплекта приёмника.

При привязки опорного обоснования методом построения сети, все линии и сети определяются независимо друг от друга, включая линии, опирающиеся на пункты геодезической основы. При этом необходимо определить линии от каждого вновь определяемого пункта опорного обоснования не менее чем до 3 пунктов. Пример схемы развития съёмочного обоснования методом построения сети приведен на рис. 3.5.1.



Рисунок 3.5.1 Пример схемы развития съёмочного обоснования методом построения сети

На объекте планируется использование более двух приёмников, наблюдения планируются сеансами, включающими наблюдения на трёх и более пунктах, при этом предполагается для каждого сеанса в качестве независимо определяемых линий определение таких линий, ломанных и соединений, которых не пересекает сама себя в точках соединения линий и не замыкается.

Камеральная обработка результатов измерений

Камеральная обработка измерений выполняется с помощью лицензионного ПО «Torsion Tools 8.2.3» в следующем порядке:

1. Предварительная обработка – разрешение неоднозначностей фазовых псевдо-дальностей до наблюдаемых спутников, получение координат определяемых точек в системе координат глобальной навигационной спутниковой системы и оценка точности;
2. Уравнивание геодезических построений и оценка точности в системе координат WGS1984;
3. Определение параметров перехода и трансформация координат в систему координат МСК 11 (табл. 4).

Уравнивание результатов измерений в опорных и съёмочных геодезических сетях выполняется по методу наименьших квадратов с оценкой точности результатов уравнивания.

Оценку точности создания геодезической основы выполняют:

- для плановых опорных сетей – по средним квадратическим погрешностям (СКП) взаимного положения смежных пунктов;
- для плановых съёмочных сетей – по СКП пунктов съёмочных сетей относительно пунктов опорных сетей или других исходных пунктов, если опорная сеть не сходится;
- для высотных опорных и съёмочных сетей – по СКП высот пунктов указанных сетей относительно пунктов высотных классов (разрядов) и превысам в ходах и полигонах.

Использование невязок в ходах и полигонах создаваемой плановой геодезической основы служит только для предварительной оценки точности.

Основные требования к точности измерений с плановых опорных геодезических сетей, создаваемых спутниковыми средствами:

- СКП определения координат относительно исходных пунктов – не более 50 мм;
- Значения СКП взаимного положения смежных пунктов в плане – не более 30 мм.

Относительная характеристика точности измерений в вычисленных опорных геодезических сетях:

- допустимые невязки в полигонах и по линиям нивелирования IV класса $\bar{f} = 2\sqrt{l}$ (l – длина хода в км);
- СКП измерения превышения на станции – не более 3,0 мм;
- СКП определения отметок пунктов наземной сети относительно исходных пунктов в среднем слабом месте – не более 30 мм.

Оценка точности измерений геодезической спутниковой аппаратурой выполняется по замкнутым фигурам (полигонам).

ПолYGONОМЕТРИЧЕСКИЙ ХОД

При невозможности или в случаях, когда это оправдано по затратам времени и других ресурсов возможно определение координат пунктов опорной геодезической сети с помощью ходов полигонометрии 1-2 разрядов.

ПолYGONОМЕТРИЧЕСКИЙ ход должен опираться на два исходных пункта и два исходных дирекционных угла.

Допускаются при отсутствии возможности опираться на смежные пункты:

- предложение хода полигонометрии 1 и 2 разрядов, опирающегося на два исходных пункта, без угловой привязки к исходному дирекционному углу на одном из них;
- предложение замкнутого хода полигонометрии 1 и 2 разрядов, опирающегося на один исходный пункт и одно исходное дирекционное направление, при условии переначи или привязки с точкой хода дирекционного угла с погрешностью не более 1,5 м в слабом месте (середина хода).

Определение координат плановой опорной геодезической сети с помощью полигонометрического хода должно быть выполнено с точностью не хуже полигонометрии 2-го разряда и плановым положением.

Условная невязка в ходах или полигонах – не более $10\sqrt{n}$ мм,

для полигонометрии 1 разряда, – $20\sqrt{n}$ мм.

Для полигонометрии 2 разряда (n – число углов в ходе или полигоне).

Предельная относительная погрешность ходов:

- 1/10000 для полигонометрии 1 разряда,
- 1/5000 для полигонометрии 2 разряда.

Средняя квадратическая погрешность измерений углов, вычисляемая по невязкам при 2-ом разряде полигонометрии равна 10 сек., при 1-ом разряде 5 сек.

Предельная погрешность линейных измерений (по невязкам в ходах, полигонах) при 2-ом разряде полигонометрии 1/5000, при 1-ом разряде 1/10000.

По окончании выполнения все материалы должны быть надлежащим образом оформлены для последующего использования при составлении каталогов координат и высот и технических отчетов о геодезических работах.

В результате выполнения инженерно-геодезических изысканий по созданию/обновлению пунктов опорной геодезической сети будут предоставлены следующие материалы:

- ведомости обследования исходных геодезических пунктов (марок, реперов и др.);
- схемы планово-высотных геодезических сетей с указанием привязок к исходным пунктам;
- материалы вычислений, уравнивания и оценки точности, ведомости (каталоги) координат и высот геодезических пунктов;
- данные о метрологической аттестации средств измерений (исследований, поверок и т.д.);
- акты поверки (камеральной) копирки.

Отчетные материалы обработки спутниковых геодезических измерений входят в состав технического отчета. Полевые журналы и протоколы вычислений – передаются на хранение в электронный архив ИП Ермолов В.В.

4.2.6. Система координат инженерно-геодезических изысканий

На территории изысканий действует система координат МСК 11 зона 4.

4.2.7 Организация выполнения полевых работ

Полевые работы планируются провести во второй декаде сентября 2022 г. Обеспечить полевую бригаду транспортом, предоставить технический контроль, а также организовать проживание и связь. Организовать камеральные работы. Сотрудники должны пройти технику безопасности с занесением записи в журнал по ТБ. Соблюдать требования по охране окружающей среды.

5. Контроль качества и приемка работ

Основным руководящим документом при организации контроля инженерно-геодезических изысканий является «Инструкция по организации контроля и приемки геодезических, топографических и картографических работ» ФСО НК, 1999г.

Внутренний контроль полноты, качества и достоверности материалов изысканий, соответствия видов и объемов выполняемых работ требованиям программы и технического задания осуществляется согласно СП 47.13330.2016.

Операционный контроль производится каждым непосредственным исполнителем работ. По полноте охвата операционный контроль исполнителями работ является сплошным и заключается в производстве контрольных вычислений в полевых журналах, подсчете угловых, линейных и высотных невязок в сетях и ходах, автоматической проверке приборов и инструментов и т.п.

Выборочный операционный контроль качества выполнения полевых работ и ведения полевой документации проводится начальником пилотажной партии. При этом проверяется соблюдение технологической дисциплины, в том числе требований нормативных документов, а также правил эксплуатации оборудования и приборов, соблюдение нормативных сроков выполнения работ. При обнаружении в процессе выборочного контроля нарушений методики и технологии выполнения работ или ошибок в первичной документации начальник партии или другой специалист по его указанию принимает решение о проведении дополнительных или повторных измерений, и при необходимости проводит квалифицированный технический инструктаж исполнителей.

Прямой контроль полевых работ осуществляется комиссией, состоящей из руководителей отдела комплексных инженерных изысканий. При этом производится сплошной контроль полевых материалов по всем видам выполняемых работ, контролируется их полнота и качество, оценивается их достаточность для камеральной обработки и выпуска отчета. По результатам контроля составляются соответствующие акты приемки и контроля работ, в которых будет дана предварительная оценка выполненным работ. В необходимых случаях будут даны рекомендации по устранению выявленных отступлений от программы или по ее корректировке.

По завершению полевых работ исполнитель передает полевые материалы на проверку начальнику партии (главному специалисту). При наличии замечаний материалы возвращаются исполнителю на доработку. При отсутствии замечаний, начальник партии передает полевые материалы в камеральную группу.

Полевые материалы должны содержать:

- журналы GPS-ГЛОНАСС-измерений;
- журналы тахеометрической съемки (с абрисами);
- «сырые» файлы измерений с электронных тахеометров и спутниковых приемников;
- проекты предобработки и уравнивания GPS-ГЛОНАСС-измерений;
- проекты предобработки и уравнивания планово-высотного обоснования;
- файлы обработки тахеометрической съемки;
- схему планово - высотного обоснования;
- характеристики геодезических и нивелирных ходов;
- ведомости обследования исходных геодезических пунктов;
- карточки привязки пунктов опорной геодезической сети и временных реперов;
- цифровую модель местности и рельефа в электронном виде в программе CRDGO.

- акт сдачи заказчику пунктов опорной геодезической сети на сохранность;
- материалы согласования коммуникаций (на топографических планах);
- акт полевого контроля и приемки выполненных работ;
- другие документы, имеющие отношение к инженерно-геодезическим изысканиям.

6. Используемые документы и материалы

1. СП 47.13330.2016 «Инженерные изыскания для строительства»;
2. СП 11-104-97 «Инженерно-геодезические изыскания для строительства» Части I, II, III;
3. Правила укладки центров и реперов на пунктах геодезической и нивелирной сетей.
Утверждены и введены в действие с 1 января 1992 г. Приказом ГУГК СССР от 14 января 1991 г.
4. «Условные знаки для топографических планов масштабов 1:500, 1:1000, 1:2000, 1:5000»
Роскартография, 2005 г.
5. КИИП (ГНТА)-17-004-99 «Инструкция о порядке контроля и приемки геодезических, топографических и картографических работ», Москва, ЦНИИГАиК, 2000 г.
6. «Инструкция по охране труда на топографо-геодезических работах ППБ-88» и действующих норм и правил по технике безопасности при производстве инженерных изысканий.
7. ГОСТ Р 21.1011-2013 «Основные требования к проектной и рабочей документации».
8. ГОСТ 2.105-95 ЕСКД «Общие требования к текстовым документам».
9. ГОСТ 21.301-2014 СПДС «Основные требования к оформлению отчетной документации по инженерным изысканиям».
10. КИИП-35 «Инструкция по съемке и составлению планов подземных коммуникаций».
11. СНиП 12-03-2001 «Безопасность труда в строительстве».
12. СП 517.1325800.2017 «Инженерно-геодезические изыскания для строительства Общие правила производства работ».

7. Предоставляемые отчетные материалы

Отчетная документация предоставляется заказчику на бумажных носителях, а также в электронном виде на CD.

Состав и содержание диска должно точно соответствовать комплекту бумажной документации.

Электронная версия отчетных материалов должна содержать:

1. Текстовые части документации, исходные данные в формате Microsoft Office Word (.doc) и PDF.
2. Полный отчет о выполненных работах (единый файл) в формате PDF.
3. Инженерно-топографические планы в электронном виде представить в формате AutoCad (*.dwg) и *.PDF.

дсп
экз №1

МИНИСТЕРСТВО ЭКОНОМИЧЕСКОГО РАЗВИТИЯ РОССИЙСКОЙ ФЕДЕРАЦИИ
ФЕДЕРАЛЬНАЯ СЛУЖБА ГОСУДАРСТВЕННОЙ РЕГИСТРАЦИИ,
КАДАСТРА И КАРТОГРАФИИ
(РОСРЕЕСТР)

Управление Федеральной службы государственной регистрации, кадастра и
картографии по Республике Коми
(Управление Росреестра по Республике Коми)

ВЫПСКА

из каталога геодезических пунктов

Зона 5-я триадаусная

Система координат 1963 года

№№ по каталогу	Название пунктов, типы знака и центра	Класс	Координаты: абсцисса (x) ордината (y) в метрах	Высоты над уровнем моря в метрах	Дирекционные углы		Длины сторон в метрах
						на пункт	
1	2	3	4	5	6	7	8
	Каталог геодезических пунктов на карте М 1:200 000, Д-9-61-56, Пригородный и 10, Ленинград 1979, шк. и 13-						
18	Язич, шк. 3		6 855 025,30	122,8			
	20.6 м.		5 256 709,14				
	Центр 500						
	(и 1361)						
24	Язич, шк. 2		6 844 611,93	134,8			
	35.4 м.		5 254 300,22				
	Центр 500						
	(и 3092)						
34	Ниж. Мертвое, шк. 30.8 м.		6 865 965,45	109,0			
	Центр 500		5 262 987,54				
	(и 3056)						

№№ по каталогу	Название пунктов, типы знака и центра	Класс	Координаты: абсцисса (x) ордината (y) в метрах	Высоты над уровнем моря в метрах	Дирекционные углы		Длины сторон в метрах
						на пункт	
1	2	3	4	5	6	7	8
	Каталог координат геодезических пунктов на листе карты М 1:200 000, Д-5-63-56.						
	Предприятие № 10, Ленинград - 1979, шифр № 19.						
25	Ашкан, знак	3	6 827 400, 49	106,1			
	28,2 м		5 248 772, 34				
	Центр 50п						
	(к 12147)						
	Каталог координат геодезических пунктов на листе карты М 1:200 000, Д-5-61-58.						
	Предприятие № 10, Ленинград - 1979, шифр № 14.						
12	Ашкан ² , знак	3	6 832 012, 43	97,7			
	29,1 м		5 280 405, 72				
	Центр 50п						
	(к 4893)						
	Высоты произведены вручную? сгущенной элктрой В.С. Горюновы. Точ.						

ВЕДОМОСТЬ
обследования исходных пунктов государственной геодезической сети

№ пп	Состояние знака	Окопка	Опознавательный столб
пт Язель	удовлетворительное	просматривается	присутствует
пт Эжва	удовлетворительное	заросла	не обнаружен
пт Ниж. Мартыю	удовлетворительное	просматривается	не обнаружен
пт Лошка	удовлетворительное	просматривается	присутствует
пт Лемский	удовлетворительное	заросла	не обнаружен

Составил _____ В.В. Ермолин

ИП ЕРМОЛИН В.В.

КАТАЛОГ
исходных пунктов государственной геодезической сети

Система координат МСК 11 зона 4
Система высот Балтийская 77

N	Имя пункта	X	Y	H
1	пт Язель	658872.505	4433839.636	122.80
2	пт Эжва	648440.172	4431513.638	134.80
3	пт Ниж. Мартыю	619902.412	4445378.181	109.00
4	пт Лошка	681184.012	4425724.791	106.10
5	пт Лемский	636108.251	4457718.446	97.70

Отчет по GNSS измерениям

Название проекта: «Комплексная застройка пст. Вильтыдор г. Сыктывкара».

Исполнитель: Ермолин В.В.

Дата: 03.10.2022

Система координат: МСК -11 зона 4

Система высот: Балтийская 77

Уравненные координаты								
Name	Ground Northing (m)	Ground Easting (m)	Elevation (m)	Std Dev n (m)	Std Dev e (m)	Std Dev Hz (m)	Std Dev u (m)	Control
пт Язель	658872.505	4433839.636	113.86	0.000	0.000	0.000	0.000	Both
пт Эжва	648440.172	4431513.638	125.86	0.000	0.000	0.000	0.000	Both
пт Ниж. Мартыю	619902.412	4445378.181	100.06	0.000	0.000	0.000	0.000	Both
пт Лошка	681184.012	4425724.791	97.16	0.000	0.000	0.000	0.000	Both
пт Лемский	636108.251	4457718.446	88.76	0.000	0.000	0.000	0.000	Both
База	629728.766	4442641.923	125.77	0.008	0.008	0.011	0.003	None
1	629204.651	4447065.787	81.03	0.013	0.016	0.021	0.007	None
2	629212.704	4447262.401	81.49	0.008	0.016	0.018	0.014	None
3	629163.419	4447491.274	81.85	0.003	0.014	0.021	0.007	None
4	629281.287	4447445.816	80.64	0.007	0.006	0.008	0.012	None
5	628979.439	4447438.857	82.44	0.008	0.004	0.010	0.002	None
6	628937.377	4447408.111	82.06	0.010	0.011	0.004	0.007	None
7	629005.149	4447285.869	83.17	0.008	0.006	0.014	0.010	None
8	628997.915	4447186.372	83.25	0.004	0.004	0.005	0.007	None
9	629078.786	4447158.585	82.14	0.007	0.005	0.009	0.005	None
10	628938.451	4447139.666	79.85	0.009	0.004	0.005	0.003	None
11	629062.255	4447069.550	80.06	0.003	0.016	0.021	0.007	None

Уравненные измерения						
Name	dN (m)	dE (m)	dHt (m)	Azimuth	Horz RMS (m)	Vert RMS (m)
Пт Ниж. Мартыю -База	9826.354	-2736.258	25.710	164°26'22.361"	0,001	0,002
Пт Ниж. Мартыю -пт Эжва	28537.760	-13864.543	25.800	154°5'17.008"	0,008	0,014
Пт Ниж. Мартыю -Пт Лемский	16205.839	12340.265	-11.300	217°17'17.501"	0,007	0,014
Пт Ниж. Мартыю -1	9302.239	1687.606	-27.970	190°16'57.805"	0.008	0.012
Пт Ниж. Мартыю -2	9310.292	1884.220	-27.510	191°26'27.635"	0.002	0.002
Пт Ниж. Мартыю -3	9261.007	2113.093	-27.150	192°51'11.5"	0.007	0.003
Пт Ниж. Мартыю -4	9378.875	2067.635	-28.360	192°25'56.532"	0.009	0.006
Пт Ниж. Мартыю -5	9077.027	2060.676	-26.560	192°47'25.988"	0.003	0.005
Пт Ниж. Мартыю -6	9034.965	2029.930	-26.940	192°39'45.553"	0.015	0.009

Пт Ниж. Мартыю -7	9102.737	1907.688	-25.830	191°50'10.844"	0.002	0.005
Пт Ниж. Мартыю -8	9095.503	1808.191	-25.750	191°14'37.813"	0.007	0.014
Пт Ниж. Мартыю -9	9176.374	1780.404	-26.860	190°58'48.466"	0.002	0.015
Пт Ниж. Мартыю -10	9036.039	1761.485	-29.150	191°1'51.22"	0.002	0.005
Пт Ниж. Мартыю -11	9159.843	1691.369	-28.940	190°27'42.664"	0.002	0.015
пт Лемский -пт Ниж. Мартыю	-16205.839	-12340.265	11.300	37°17'17.501"	0,010	0,017
пт Лемский -пт Эжва	12331.921	-26204.808	37.100	115°12'5.634"	0,003	0,004
пт Лемский -пт Язель	22764.254	-23878.810	25.100	133°37'52.151"	0,010	0,016
пт Лемский -пт Лошка	45075.761	-31993.655	8.400	144°38'1.731"	0,010	0,017
пт Лемский -База	-6379.485	-15076.523	37.010	67°3'53.344"	0,002	0,006
пт Лемский -1	-6903.600	-10652.659	-16.670	57°3'15.113"	0.015	0.008
пт Лемский -2	-6895.547	-10456.045	-16.210	56°35'45.486"	0.007	0.002
пт Лемский -3	-6944.832	-10227.172	-15.850	55°49'16.546"	0.012	0.010
пт Лемский -4	-6826.964	-10272.630	-17.060	56°23'34.302"	0.001	0.015
пт Лемский -5	-7128.812	-10279.589	-15.260	55°15'32.414"	0.010	0.014
пт Лемский -6	-7170.874	-10310.335	-15.640	55°10'52.507"	0.012	0.015
пт Лемский -7	-7103.102	-10432.577	-14.530	55°45'2.524"	0.001	0.005
пт Лемский -8	-7110.336	-10532.074	-14.450	55°58'34.383"	0.009	0.007
пт Лемский -9	-7029.465	-10559.861	-15.560	56°20'57.03"	0.013	0.008
пт Лемский -10	-7169.800	-10578.780	-17.850	55°52'20.731"	0.015	0.008
пт Лемский -11	-7045.996	-10648.896	-17.640	56°30'31.715"	0.001	0.012
пт Эжва -пт Ниж. Мартыю	-28537.760	13864.543	-25.800	334°5'17.008"	0,008	0,017
пт Эжва -пт Лемский	-12331.921	26204.808	-37.100	295°12'5.634"	0,004	0,006
пт Эжва -пт Язель	10432.333	2325.998	-12.000	192°34'8.796"	0,005	0,008
пт Эжва -пт Лошка	32743.840	-5788.847	-28.700	169°58'26.994"	0,008	0,016
пт Эжва -База	-18711.406	11128.285	-0.090	329°15'31.199"	0,010	0,016
пт Эжва -1	-19235.521	15552.149	-53.770	321°2'38.565"	0.011	0.010
пт Эжва -2	-19227.468	15748.763	-53.310	320°40'47.668"	0.010	0.003
пт Эжва -3	-19276.753	15977.636	-52.950	320°20'46.275"	0.010	0.003

пт Эжва -4	-19158.885	15932.178	-54.160	320°15'13.355"	0.002	0.015
пт Эжва -5	-19460.733	15925.219	-52.360	320°42'20.352"	0.014	0.002
пт Эжва -6	-19502.795	15894.473	-52.740	320°49'13.815"	0.010	0.008
пт Эжва -7	-19435.023	15772.231	-51.630	320°56'21.87"	0.001	0.006
пт Эжва -8	-19442.257	15672.734	-51.550	321°7'37.639"	0.015	0.012
пт Эжва -9	-19361.386	15644.947	-52.660	321°3'36.335"	0.004	0.006
пт Эжва -10	-19501.721	15626.028	-54.950	321°17'45.806"	0.010	0.014
пт Эжва -11	-19377.917	15555.912	-54.740	321°14'37.411"	0.011	0.007
пт Язель -пт Лемский	-22764.254	23878.810	-25.100	313°37'52.151"	0,010	0,017
пт Язель -пт Эжва	-10432.333	-2325.998	12.000	12°34'8.796"	0,012	0,019
пт Язель -пт Лошка	22311.507	-8114.845	-16.700	160°0'47.999"	0,008	0,017
пт Язель -База	-29143.739	8802.287	11.910	343°11'38.768"	0,004	0,006
пт Язель -1	-29667.854	13226.151	-41.770	335°58'20.388"	0.004	0.004
пт Язель -2	-29659.801	13422.765	-41.310	335°39'1.851"	0.002	0.004
пт Язель -3	-29709.086	13651.638	-40.950	335°19'14.594"	0.010	0.003
пт Язель -4	-29591.218	13606.180	-42.160	335°18'24.508"	0.014	0.013
пт Язель -5	-29893.066	13599.221	-40.360	335°32'16.216"	0.008	0.001
пт Язель -6	-29935.128	13568.475	-40.740	335°37'1.16"	0.007	0.001
пт Язель -7	-29867.356	13446.233	-39.630	335°45'46.104"	0.009	0.015
пт Язель -8	-29874.590	13346.736	-39.550	335°55'36.753"	0.004	0.014
пт Язель -9	-29793.719	13318.949	-40.660	335°54'48.61"	0.007	0.007
пт Язель -10	-29934.054	13300.030	-42.950	336°2'38.022"	0.013	0.014
пт Язель -11	-29810.250	13229.914	-42.740	336°4'5.343"	0.007	0.015
База -пт Язель	29143.739	-8802.287	-11.910	163°11'38.768"	0,010	0,016
База -пт Эжва	18711.406	-11128.285	0.090	149°15'31.199"	0,010	0,017
База -Пт Лемский	6379.485	15076.523	-37.010	247°3'53.344"	0,002	0,006
База -Пт Лошка	51455.246	-16917.132	-28.610	161°48'1.78"	0,010	0,017
База -Пт Ниж. Маргью	-9826.354	2736.258	-25.710	344°26'22.361"	0,012	0,019
База -1	-524.115	4423.864	-53.680	276°45'23.734"	0.011	0.001
База -2	-516.062	4620.478	-53.220	276°22'22.666"	0.007	0.015
База -3	-565.347	4849.351	-52.860	276°38'58.699"	0.014	0.012

База -4	-447.479	4803.893	-54.070	275°19'18.128"	0.010	0.008
База -5	-749.327	4796.934	-52.270	278°52'42.232"	0.013	0.007
База -6	-791.389	4766.188	-52.650	279°25'39.05"	0.006	0.004
База -7	-723.617	4643.946	-51.540	278°51'23.671"	0.005	0.011
База -8	-730.851	4544.449	-51.460	279°8'10.453"	0.002	0.014
База -9	-649.980	4516.662	-52.570	278°11'20.587"	0.015	0.010
База -10	-790.315	4497.743	-54.860	279°57'57.3"	0.004	0.007
База -11	-666.511	4427.627	-54.650	278°33'38.587"	0.009	0.003

**Каталог координат и высот точек планово-высотного
обоснования.**

Объект: «Комплексная застройка пст. Выльтыдор г. Сыктывкара».

Система координат – МСК 11 зона 4

Система высот –Балтийская 77

№П/П	X	Y	H
1	629204.651	4447065.787	81.03
2	629212.704	4447262.401	81.49
3	629163.419	4447491.274	81.85
4	629281.287	4447445.816	80.64
5	628979.439	4447438.857	82.44
6	628937.377	4447408.111	82.06
7	629005.149	4447285.869	83.17
8	628997.915	4447186.372	83.25
9	629078.786	4447158.585	82.14
10	628938.451	4447139.666	79.85
11	629062.255	4447069.550	80.06

АКТ
полевой и камеральной приемки
завершенных топографических работ

г. Сыктывкар

12.10.2022

Индивидуальный предприниматель Ермолин В. В. составил настоящий акт, что завершил инженерно-геодезические работы, выполненные на объекте: *«Комплексная застройка пст. Вильтыдор г. Сыктывкара»*

Виды, объемы и качество выполненных работ

Наименование работ	Единица изм.	Объем работ	Качество работ
Отыскание пунктов планово-высотного обоснования	пункт	5	Хорошо
Закладка точек съемочного обоснования	точка	11	Хорошо
Топографическая съёмка М 1: 2000	га	18	Хорошо
Обследование надземных сооружений	опора	10	Хорошо
Обследование подземных сооружений	колодец	-	Хорошо
Составление топографических планов М 1:500	кв, дм	72	Хорошо

Результаты полевого контроля

а) контроль съемки произведен

- путем сличения листа ИТИ-1 с местностью, грубых ошибок не обнаружено.
- инструментально с 5 контрольных станций взято по 10 пикетов.

Получены следующие расхождения по отметкам и горизонталям плана с отметками, рассчитанными: от 0 до 12 см – 48 пикетов, от 12 до 25 см - 2 пикета, За пределы допуска вышли 2 пикета, что составляет 4 % общего числа контрольных измерений.

Погрешности изображений четких контуров ситуации на планах: до 0,5 мм - 1 пикет.

Расхождений, превышающих предельно допустимые, не выявлено.

Заключение по работе в целом

Полевые инженерно-геодезические изыскания и камеральная обработка материалов полевых изысканий выполнены согласно СП 47.13330.2016 и СП 11-104-97.

Работы приняты с оценкой хорошо.

ИП Ермолин В.В.



Ермолин В. В.

Свидетельства о поверке.

Регистрационный номер типа СИ	44563-10
Тип СИ	СОККА (900)
Наименование типа СИ	Антенны радиомаяков спутников
Заводской номер СИ	964-00560
Модификация СИ	Нет модификации

Сведения о поверке

Наименование организации-поверителя	ОБЩЕСТВО С ОГРАНИЧЕННОЙ ОТВЕТСТВЕННОСТЬЮ "АВТОПРОГРЕСС-Н" (ООО "АВТОПРОГРЕСС-Н")
Условный цифровой код поверки	АЦН
Владелец СИ	ООО "Текнолест"
Тип поверки	Периодическая
Дата поверки СИ	01.03.2022
Поверка действительна до	28.02.2023
Наименование документа, на основании которого выполнена поверка	ММ 2408-97
СИ пригодно	Да
Номер свидетельства	С-АЦН/01-03-2022/135541880

Регистрационный номер типа СИ	49708-12
Тип СИ	СК-РХ
Наименование типа СИ	Тахометры электронные
Заводской номер СИ	ЭМХ490
Модификация СИ	СК-105L

Сведения о поверке

Наименование организации-поверителя	ОБЩЕСТВО С ОГРАНИЧЕННОЙ ОТВЕТСТВЕННОСТЬЮ "АВТОПРОГРЕСС-Н" (ООО "АВТОПРОГРЕСС-Н")
Условный цифровой код поверки	АЦН
Владелец СИ	ООО "Текнолест"
Тип поверки	Периодическая
Дата поверки СИ	01.03.2022
Поверка действительна до	28.02.2023
Наименование документа, на основании которого выполнена поверка	ММ 2798-2003
СИ пригодно	Да
Номер свидетельства	С-АЦН/01-03-2022/135542998
Знак поверки в паспорте	Нет

Регистрационный номер типа СИ	Т5А43-18
Тип СИ	РисСв.08
Наименование типа СИ	Анализатор параметров газопотока
Заводской номер СИ	8237908
Модификация СИ	Нет модификации

Сведения о поверке

Наименование организации поверителя	ОБЩЕСТВО С ОГРАНИЧЕННОЙ ОТВЕТСТВЕННОСТЬЮ "АВТОПРОГРЕСС-Н" (ООО "АВТОПРОГРЕСС-Н")
Условный номер знака поверки	АЦМ
Владелец СИ	ООО "Бидекаст"
Тип поверки	Периодическая
Дата поверки СИ	01.03.2022
Поверка действительна до	28.02.2023
Наименование документа, на основании которого выполнена поверка	МП АГН ПО-38
СИ пригоден	Да
Номер свидетельства	С-АЦМ/01-03-2022/125843626
Внес поверки в паспорт	Нет

Сертификаты соответствия.

 ЛИЦЕНЗИОННОЕ СОГЛАШЕНИЕ		№6019.12497.30.03-09
Настоящее Лицензионное Соглашение является документом, заключенным между Вами (далее Пользователь) и СП «КРЕДО-ДИАЛОГ» – ООО, Беларусь, г. Минск (далее – Правообладатель) относительно условий использования программных продуктов комплекса CREDO (далее – ПП CREDO), включающего в себя программное обеспечение, записанное на соответствующих носителях, любые печатные материалы и любую "астрономную" или электронную документацию. Исключительные имущественные и авторские права на ПП CREDO и документацию в печатном или электронном виде принадлежат Правообладателю. ПП CREDO защищены законами и международными соглашениями о правах на интеллектуальную собственность. Устанавливая, копируя или иным образом используя ПП CREDO, Пользователь тем самым принимает на себя условия настоящего Лицензионного Соглашения. Пользователь, не принимающий условий настоящего Лицензионного Соглашения, не имеет права использовать ПП CREDO. Принимая условия настоящего Лицензионного соглашения, Пользователь подтверждает свою правоспособность, дееспособность, право заключать настоящее Лицензионное соглашение и гарантирует, что используемое им оборудование является достаточным и исправным для использования ПП CREDO. Пользователь обязан зарегистрироваться путем подписания регистрационного купона к настоящему Лицензионному Соглашению и передать подписанный регистрационный купон Правообладателю или представителю Правообладателя почтовым отправлением. После регистрации Пользователь имеет право получить от Правообладателя или представителя Правообладателя техническую поддержку (по телефону, электронной почте и т.п.), скидки при последующем приобретении ПП CREDO. Пользователь имеет право изготовить только одну копию ПП CREDO при условии, что эта копия предназначена для архивных целей и для замены приобретенного ПП CREDO в случаях, когда оригинал утерян, уничтожен или стал непригоден для использования. Указанная в настоящем пункте копия не может быть использована для иных целей и должна быть уничтожена, если владение экземпляром ПП CREDO становится неправомерным. ПП CREDO поставляется только с аппаратными ключами защиты. Пользователь может эмулировать ПП CREDO только при наличии аппаратных ключей защиты.		
Пользователь не вправе осуществлять и разрешать всем другим лицам осуществлять следующие несанкционированные действия с ПП CREDO: • распространения всеми установленными способами, включая его прокат; • передачу во владения, пользование, распоряжение или управление; передачу в компьютерную сеть и иное перемещение за пределы своих помещений или сетей; • восстанавливать исходный код, равно как декомпилировать и дисассемблировать; • модифицировать исполняемые модули; • разбирать или модифицировать аппаратные ключи защиты, а также наносить им умышленные повреждения; • использовать какое-либо оборудование, устройства, программные или иные средства, служащие для целей обхода или снятия какой-либо формы защиты от несанкционированного использования ПП CREDO; • удалять, изменять или каким-либо образом скрывать имеющиеся на ПП CREDO и документации уведомления о правах собственности, торговых и маркировоч; • без согласования с Правообладателем модифицировать, преобразовывать, адаптировать документацию или создавать ее производные; • все иные действия, которые могут привести к нарушению прав Правообладателя или несанкционированному использованию ПП CREDO. Настоящее Лицензионное Соглашение действует с момента принятия его Пользователем путем подписания регистрационного купона и до момента прекращения его действия по инициативе Правообладателя либо Пользователя. Без ущерба для каких-либо иных прав Правообладатель может прекратить права Пользователя по настоящему лицензионному соглашению в случае несоблюдения Пользователем условий настоящего Лицензионного Соглашения. Если не указано иное, при передаче ПП CREDO и ее частей Пользователю применяется законодательство Республики Беларусь, международные договоры и соглашения, регулирующие отношения в области интеллектуальной собственности.		
ПРАВООБЛАДАТЕЛЬ: СП «КРЕДО-ДИАЛОГ»-ООО, Республика Беларусь		
РЕГИСТРАЦИОННЫЙ КУПОН		
ВНИМАНИЕ! Подписание и передача Правообладателю отрывной части РЕГИСТРАЦИОННОГО КУПОНА настоящего Лицензионного соглашения является обязательным условием регистрации правомерного использования ПП CREDO!		
Пользователь:	ИП Ермолин Владимир Витальевич	

СИСТЕМА ДОБРОВОЛЬНОЙ СЕРТИФИКАЦИИ «ПРИБОР-ЭКСПЕРТ»
 Рег. № РОСС RU.51578.040ЛН0 от 16.11.2016 г.

Добровольная
ПЭ
сертификация

СЕРТИФИКАТ СООТВЕТСТВИЯ

№ РОСС RU.AM05.H16144

Срок действия с 20.07.2022 по 19.07.2025

№ 0023073

ОРГАН ПО СЕРТИФИКАЦИИ RA.RU.11AM05

Орган по сертификации продукции ООО "Центр сертификации и экспертизы "Тверьэксперт". Адрес: 390013, РОССИЯ, Рязанская обл., Рязань г., Ситниковская ул, дом 69а, 38. Телефон 8-916-423-9885, адрес электронной почты: os-tverex@yandex.ru

ПРОДУКЦИЯ Программный продукт КРЕДО ДАТ, марка: Программный комплекс КРЕДО. Серийный выпуск.

код ОК
58.29.50

СООТВЕТСТВУЕТ ТРЕБОВАНИЯМ НОРМАТИВНЫХ ДОКУМЕНТОВ
 согласно приложению бланк №0010483.

код ТН ВЭД

ИЗГОТОВИТЕЛЬ ООО «КОМПАНИЯ «КРЕДО-ДИАЛОГ». ОГРН: 1117746977776, ИНН: 7724814670, КПП: 772401001. Адрес: 115230, РОССИЯ, г. Москва, пр. Хлебозаводский, д.7, стр.9, пом. XII, ком. 6р.

СЕРТИФИКАТ ВЫДАН ООО «КОМПАНИЯ «КРЕДО-ДИАЛОГ». ОГРН: 1117746977776, ИНН: 7724814670, КПП: 772401001. Адрес: 115230, РОССИЯ, г. Москва, пр. Хлебозаводский, д.7, стр.9, пом. XII, ком. 6р.

НА ОСНОВАНИИ
 Протокол испытаний № 001/Г-20/07/22 от 20.07.2022 года, выданный Испытательной лабораторией "Вега-тест" (аттестат РОСС RU.51578.040ЛН0.ИЛ223)



ДОПОЛНИТЕЛЬНАЯ ИНФОРМАЦИЯ
 Срок хранения (годности) указан в прилагаемой к продукции товаросопроводительной документации и/или на упаковке каждой единицы продукции. Схема сертификации: 1с



Руководитель органа

Эксперт



М.А. Шурикова
инициалы, фамилия

А.А. Белязин
инициалы, фамилия

Сертификат не применяется при обязательной сертификации

ИФ-ФРОНТ-НОВА 223-11-10-06

СИСТЕМА ДОБРОВОЛЬНОЙ СЕРТИФИКАЦИИ «ПРИБОР-ЭКСПЕРТ»
 Рег. № РОСС RU.51578.04ОЛН0 от 16.11.2016 г.

№ **0010483**

ПРИЛОЖЕНИЕ

К сертификату соответствия № РОСС RU.AM05.HI6144

**Перечень конкретной продукции, на которую распространяется
 действие сертификата соответствия**

код ОК	Наименование и обозначение продукции, ее изготовитель	Обозначение документации, по которой выпускается продукция
код ТН ВЭД		
38.29.50	Программный продукт КРЕДО ДАТ, марка: Программный комплекс КРЕДО	СП 47.13330.2016 - Актуализированная редакция СНиП 11-02-96 □ Инженерные изыскания для строительства. Основные положения □; - раздел 5. Инженерно-геодезические изыскания. Подраздел 5.1. Общие требования. Подраздел 5.1.1. Общие указания, п.5.1.1.10. Подраздел 5.1.2. Создание опорных геодезических сетей, п.5.1.2.4; - приложение Г (обязательное). Основные технические требования к созданию опорных и съемочных геодезических сетей, табл. Г2 - Г4. СП 317.1325800.2017. Инженерно-геодезические изыскания для строительства. Общие правила производства работ. Москва, 2017г; - п.4.14, п.4.15, п.4.16, п.5.1.12, п.5.1.13. Руководство по математической обработке геодезических сетей и составлению каталогов координат и высот пунктов в городах и поселках городского типа. ГКИНП-06-233-90, ГУТК, Москва, 1990г.



Руководитель органа

Эксперт

[Signature]
подпись

М.А. Шуршова

инициалы, фамилия

А.А. Белянин

инициалы, фамилия

СИСТЕМА ДОБРОВОЛЬНОЙ СЕРТИФИКАЦИИ «ПРИБОР-ЭКСПЕРТ»
Рег. № РОСС RU.31578.040ЛН0 от 16.11.2016 г.



СЕРТИФИКАТ СООТВЕТСТВИЯ

№ РОСС RU.HB61.H10405

Срок действия с 20.07.2020

по 19.07.2023

№ 0003168

ОРГАН ПО СЕРТИФИКАЦИИ RA.RU.11HB61

Орган по сертификации ООО «ЦЕТРИМ». Адрес: 153000, РОССИЯ, Ивановская область, город Иваново, улица Богдана Хмельницкого, дом 36Б. Телефон +7 4932773165. Адрес электронной почты info@cetrim.ru

ПРОДУКЦИЯ Прозрачный продукт КРЕДО ЛИНЕЙНЫЕ ИЗЫСКАНИЯ, марка: Прозрачный продукт КРЕДО. Серийный выпуск.

КОД ОК
58.29.50

СООТВЕТСТВУЕТ ТРЕБОВАНИЯМ НОРМАТИВНЫХ ДОКУМЕНТОВ

Согласно приложению бланка №0003211-0003212.

КОД ТН ВЭД

ИЗГОТОВИТЕЛЬ ООО «КОМПАНИЯ «КРЕДО-ДИАЛОГ», ОГРН: 1117746977776, ИНН: 7724814670, КПП: 772401001. Адрес: 115230, РОССИЯ, г. Москва, пр. Хлебозаводский, д.7, стр.9, пом. XII, ком. 6р.

СЕРТИФИКАТ ВЫДАН ООО «КОМПАНИЯ «КРЕДО-ДИАЛОГ», ОГРН: 1117746977776, ИНН: 7724814670, КПП: 772401001. Адрес: 115230, РОССИЯ, г. Москва, пр. Хлебозаводский, д.7, стр.9, пом. XII, ком. 6р.

НА ОСНОВании

Протокол испытаний № 001/К-20/07/20 от 20.07.2020 года, выданный Испытательной лабораторией Общества с ограниченной ответственностью «ТАНТАЛ» (аттестат аккредитации РОСС RU.31578.040ЛН0-ИЛ13)

ДОПОЛНИТЕЛЬНАЯ ИНФОРМАЦИЯ

Срок хранения (годности) указан в прилагаемой к продукции товаросопроводительной документации и/или на упаковке продукции. Схема сертификации: 3с



Руководитель органа

Эксперт

П.Г. Руклиев

подпись, фамилия

В.П. Широков

подпись, фамилия

Сертификат не применяется при обязательной сертификации

СИСТЕМА ДОБРОВОЛЬНОЙ СЕРТИФИКАЦИИ «ПРИБОР-ЭКСПЕРТ»
 Рег. № РОСС RU.31578.04ОЛН0 от 16.11.2016 г.

№ 0003211

ПРИЛОЖЕНИЕ

К сертификату соответствия № РОСС RU.HB61.H10405

**Перечень конкретной продукции, на которую распространяется
 действие сертификата соответствия**

код ОК 005 (ОКП)	Наименование и обозначение продукции, ее изготовитель	Обозначение документации, по которой выпускается продукция
код ТН ВЭД России		
58.29.50 58.29.50	Программный продукт КРЕДО ЛИНЕЙНЫЕ ИЗЫСКАНИЯ, марка: Программный комплекс КРЕДО Программный продукт КРЕДО ЛИНЕЙНЫЕ ИЗЫСКАНИЯ, марка: Программный комплекс КРЕДО	ГКНП-02-033-82 "Инструкция по топографической съемке в масштабах 1:5000, 1:2000, 1:1000 и 1:500"; раздел 2. Общая часть, пп.2.2 - 2.6, 2.8.1 - 2.8.5, 2.12 - 2.15, 2.19, 2.24.2; раздел 4. Содержание топографических планов, пп.4.1 - 4.3; раздел 21. Построение цифровых моделей местности, пп.21.1 - 21.9. ГОСТ Р 52440-2005 "Модели местности цифровые. Общие требования"; раздел 5. Требования к содержанию данных в составе ЦММ, пп.5.1 - 5.4; раздел 6. Требования к моделям данных, типам объектов ЦММ и правилам их цифрового описания, пп.6.1 - 6.3; раздел 7. Требования к координатным данным и топологическим отношениям объектов ЦММ, пп.7.1, 7.2; раздел 8. Требования к математической и координатной основе ЦММ; раздел 11. Требования к техническому и программному обеспечению ЦММ. ВСН 208-89 "Инженерно-геодезические изыскания железных и автомобильных дорог"; раздел 4. Камеральные работы, пп.4.7 - 4.9, 4.11, 4.12, 4.14, 4.15, 4.17 - 4.19. СП 317.1325800.2017 "Инженерно- геодезические изыскания для строительства. Общие правила производства работ"; раздел 5. Состав инженерно-геодезических изысканий. Общие технические требования. Подраздел 5.3. Создание и обновление инженерно-топографических планов в масштабах 1:5000-1:200, съемка подземных коммуникаций и сооружений. Подраздел 5.3.3. Создание инженерно-топографических



Руководитель органа

Эксперт

[Подпись]
 Подпись
[Подпись]
 Подпись

П.Г. Рухлиев

инженер, специалист

В.П. Широков

инженер, специалист


Саморегулируемая организация,
основанная на членстве лиц, выполняющих инженерные изыскания
Ассоциация «Инженерные изыскания в строительстве» («АИИС») 105187, г. Москва, Окружной проезд, д. 18; <http://www.oais.ru>
регистрационный номер в государственном реестре
саморегулируемых организаций СРО-И-001-28042009

г. Москва

«08» июня 2017 г.

СВИДЕТЕЛЬСТВО

о допуске к определённому виду или видам работ, которые оказывают
влияние на безопасность объектов капитального строительства
№ 01-И-№068-ИП

Выдано члену саморегулируемой организации: Индивидуальный

предприниматель Ермолин Владимир Витальевич, г.р. 17.02.1964

(полное и сокращённое наименование юридического лица, филиал, или отчество индивидуального предпринимателя)

(ИП Ермолин В. В.)

место жительства, дата рождения индивидуального предпринимателя

ОГРНИП 307110102500046 ИНН 110103484200

РФ, 167000, Республика Коми, г. Сыктывкар, ул. Пушкина, д. 59, кв. 59

(адрес местонахождения организации)

Основание выдачи Свидетельства: решение Координационного совета «АИИС»
(Протокол № 229 от 08.06.2017 г.)

Настоящим Свидетельством подтверждается допуск к работам, указанным в
приложении к настоящему Свидетельству, которые оказывают влияние на
безопасность объектов капитального строительства.

Начало действия с «08» июня 2017 г.

Свидетельство без Приложения не действительно.

Свидетельство выдано без ограничения срока и территории его действия.

Президент Координационного совета

М. И. Богданов

Исполнительный директор

А. В. Матросова

Регистрационный номер: АИИС И- 01- 068-ИП- 08062017



ПРИЛОЖЕНИЕ

к Свидетельству о допуске к определенному
виду или видам работ, которые оказывают
влияние на безопасность объектов капитального
строительства
от «08» июня 2017 г. № 01-И-№068-ИП

Виды работ, которые оказывают влияние на безопасность объектов капитального строительства (кроме особо опасных и технически сложных объектов, объектов использования атомной энергии), и о допуске к которым член Саморегулируемой организации Ассоциация «Инженерные изыскания в строительстве» Индивидуальный предприниматель Ермолин Владимир Витальевич, г.р. 17.02.1964 имеет Свидетельство

№	Наименование вида работ
1.	1. Работы в составе инженерно-геодезических изысканий 1.1. Создание опорных геодезических сетей 1.2. Геодезические наблюдения за деформациями и осадками зданий и сооружений, движущимися земной поверхности и опасными природными процессами 1.3. Создание и обновление инженерно-топографических планов в масштабах 1:200 - 1:5000, в том числе в цифровой форме, съемка подземных коммуникаций и сооружений 1.4. Трассирование линейных объектов 1.5. Инженерно-гидрографические работы 1.6. Специальные геодезические и топографические работы при строительстве и реконструкции зданий и сооружений
2.	2. Работы в составе инженерно-геологических изысканий 2.1. Инженерно-геологическая съемка в масштабах 1:500 - 1:25000 2.2. Проводка горных выработок с их апробованием, лабораторные исследования физико-механических свойств грунтов и химических свойств проб подземных вод 2.3. Изучение опасных геологических и инженерно-геологических процессов с разработкой рекомендаций по инженерной защите территории 2.4. Гидрогеологические исследования 2.5. Инженерно-геофизические исследования 2.6. Инженерно-геокриологические исследования 2.7. Сейсмологические и сейсмотектонические исследования территории, сейсмическое микрозонирование
3.	3. Работы в составе инженерно-гидрометеорологических изысканий 3.1. Метеорологические наблюдения и изучение гидрологического режима водных объектов 3.2. Изучение опасных гидрометеорологических процессов и явлений с расчетами их характеристик 3.3. Изучение русловых процессов водных объектов, деформаций и переработки берегов 3.4. Исследования ледового режима водных объектов
4.	4. Работы в составе инженерно-экологических изысканий 4.1. Инженерно-экологическая съемка территории 4.2. Исследования химического загрязнения почв, грунтов, поверхностных и подземных вод, атмосферного воздуха, источников загрязнения 4.3. Лабораторные химико-аналитические и газодинамические исследования образцов и проб почв, грунтов и воды 4.4. Исследования и оценка физических воздействий в радиационной обстановки на территории
5.	5. Работы в составе инженерно-геотехнических изысканий. (Выполняются в составе инженерно-геологических изысканий или отдельно на изученной в инженерно-геологическом отношении территории под отдельные здания и сооружения)

Регистрационный номер: АИИС И- 01 - 068-ИП- 08062017

см. на обороте

[illegible]

Утверждена
приказом Федеральной службы
по экологическому, технологическому
и атомному надзору
от 4 марта 2019 г. N 86

ВЫПИСКА ИЗ РЕЕСТРА ЧЛЕНОВ САМОРЕГУЛИРУЕМОЙ ОРГАНИЗАЦИИ

30.09.2022 6821/2022
(дата) (номер)

Ассоциация «Инженерные изыскания в строительстве» - Общероссийское отраслевое объединение работодателей («АИИС»)

(полное и сокращенное наименование саморегулируемой организации)

Саморегулируемая организация, основанная на членстве лиц, выполняющих инженерные изыскания

(вид саморегулируемой организации)

115088, г. Москва, ул. Машиностроения 1-я, д. 5, пом.1, эт. 4, каб. 6а; www.oais.ru;
mail@oais.ru

(адрес места нахождения саморегулируемой организации, адрес официального сайта в информационно-
телекоммуникационной сети "Интернет", адрес электронной почты)

СРО-И-001-28042009

(регистрационный номер записи в государственном реестре саморегулируемых организаций)

Индивидуальный предприниматель Ермолин Владимир Витальевич

(фамилия, имя, (в случае, если имеется) отчество заявителя-физического лица или полное наименование
заявителя-юридического лица)

Наименование	Сведения
1. Сведения о члене саморегулируемой организации:	
1.1. Полное и (в случае, если имеется) сокращенное наименование юридического лица или фамилия, имя, (в случае, если имеется) отчество индивидуального предпринимателя	Индивидуальный предприниматель Ермолин Владимир Витальевич
1.2. Идентификационный номер налогоплательщика (ИНН)	110103484200
1.3. Основной государственный регистрационный номер (ОГРН) или основной государственный регистрационный номер индивидуального предпринимателя (ОГРНИП)	307110102500046
1.4. Адрес места нахождения юридического лица	-----
1.5. Место фактического осуществления деятельности (только для индивидуального предпринимателя)	РФ, 167000, Республика Коми, г. Сыктывкар, ул. Пушкина, д. 59, кв. 59
2. Сведения о членстве индивидуального предпринимателя или юридического лица в саморегулируемой организации:	
2.1. Регистрационный номер члена в реестре членов саморегулируемой организации	2555
2.2. Дата регистрации юридического лица или индивидуального предпринимателя в реестре членов саморегулируемой организации (число, месяц, год)	08.06.2017

2.3. Дата (число, месяц, год) и номер решения о приеме в члены саморегулируемой организации	08.06.2017 Протокол Координационного совета №229	
2.4. Дата вступления в силу решения о приеме в члены саморегулируемой организации (число, месяц, год)	08.06.2017	
2.5. Дата прекращения членства в саморегулируемой организации (число, месяц, год)	-----	
2.6. Основания прекращения членства в саморегулируемой организации	-----	
3. Сведения о наличии у члена саморегулируемой организации права выполнения работ:		
3.1. Дата, с которой член саморегулируемой организации имеет право выполнять инженерные изыскания, осуществлять подготовку проектной документации, строительство, реконструкцию, капитальный ремонт, снос объектов капитального строительства по договору подряда на выполнение инженерных изысканий, подготовку проектной документации, по договору строительного подряда, по договору подряда на осуществление сноса (нужное выделить):		
в отношении объектов капитального строительства (кроме особо опасных, технически сложных и уникальных объектов, объектов использования атомной энергии)	в отношении особо опасных, технически сложных и уникальных объектов капитального строительства (кроме объектов использования атомной энергии)	в отношении объектов использования атомной энергии
08.06.2017	нет	нет
3.2. Сведения об уровне ответственности члена саморегулируемой организации по обязательствам по договору подряда на выполнение инженерных изысканий, подготовку проектной документации, по договору строительного подряда, по договору подряда на осуществление сноса, и стоимости работ по одному договору, в соответствии с которым указанным членом внесен взнос в компенсационный фонд возмещения вреда (нужное выделить):		
а) первый	V не превышает 25 000 000 (двадцать пять миллионов рублей)	
б) второй	-----	
в) третий	-----	
г) четвертый	-----	
д) пятый <*>	-----	
е) простой <*>	в случае если член саморегулируемой организации осуществляет только снос объекта капитального строительства, не связанный со строительством, реконструкцией объекта капитального строительства	
<*> заполняется только для членов саморегулируемых организаций, основанных на членстве лиц, осуществляющих строительство		

Н.А. Герцен
(инициалы, фамилия)

Лист согласований



						ИП Миряшев П.Н.		
						«Комплексная застройка пгт. Вильтыдор г. Сыктывкара»		
Изм.	Кол.уч.	Лист	№ док.	Подпись	Дата	План участка М 1:1000	Стадия	Лист
ГИП		Ермолин			10.22		РП	Листов
Нач. парты		Ермолин			10.22	Система координат - МСК 11 зона 4 Система высот - Балтийская 77	ИП Ермолин В.В. г. Сыктывкар	

Рес. № 01/05/117700/22
От 18.10.2022



Публичное акционерное общество «Ростелеком»

ул. Гонимая, д. 30, стр. 1
г. Москва, Россия, 115172
тел.: +7 (499) 999-80-22, +7 (499) 999-82-83
факс: +7 (499) 999-82-22
e-mail: rostelecom@rt.ru, web: www.rt.ru

Индивидуальному предпринимателю
В.В. Ермолину

167000, г. Сыктывкар,
ул. Советская, д.8

№ _____
На № _____ от _____

О согласовании топографических планов

На Ваш запрос №2022/07/10/1 от 07.10.2022 сообщаю, что инженерно-топографические планы изысканий объекта: «Комплексная застройка пст. Выльтыдор г. Сыктывкара», согласованы.

Сети Коми филиала ПАО «Ростелеком» указаны верно.

Руководитель направления технических
условий и согласований Северо-Запад
Управления технических условий и
согласований проектов на инженерных сетях
Центра технического учета
Департамента технического учета

Е.С. Кичёва

Штралер Станислав Васильевич
8(8212)299-406

Подписано	Кичёва Елена Сергеевна Сертификат № 4A4A8004BAE11799493A81C5D91CCCE3 Действителен с 01.03.2022 по 01.06.2023

ИП Ермолин Владимир Витальевич

Комплексная застройка пст. Выльтыдор г. Сыктывкара

**Технический отчёт по результатам инженерно-геологических
изысканий для подготовки проекта планировки и проекта межевания
территории**

21–2022–ТО–ИГИ

Том 2

Изм.	№ док.	Подп.	Дата

Заказчик: ИП Миряшев Павел Николаевич

Договор № 21–2022 от 21.09.2022 г.

Сыктывкар 2022

ИП Ермолин Владимир Витальевич

Комплексная застройка пст. Выльтыдор г. Сыктывкара

**Технический отчёт по результатам инженерно-геологических
изысканий для подготовки проекта планировки и проекта межевания
территории**

21–2022–ТО–ИГИ

Том 2

ИП Ермолин В.В.

В.В. Ермолин

Главный инженер проекта

В.В. Ермолин

Заказчик: ИП Миряшев Павел Николаевич

Сыктывкар 2022

Состав отчетной технической документации по инженерным изысканиям															
№ Том		Обозначение		Наименование				Примечание							
1		21–2022– ТО–ИГДИ		Технический отчёт по результатам инженерно-геодезических изысканий для подготовки проекта планировки и проекта межевания территории											
2		21–2022– ТО–ИГИ		Технический отчёт по результатам инженерно-геологических изысканий для подготовки проекта планировки и проекта межевания территории											
3		21–2022– ТО–ИГМИ		Технический отчет по результатам инженерно-гидрометеорологических изысканий для подготовки проекта планировки и проекта межевания территории											
4		21–2022– ТО–ИЭИ		Технический отчет по результатам инженерно-экологических изысканий для подготовки проекта планировки и проекта межевания территории											

Оглавление	
Введение	6
1 Изученность инженерно-геологических условий	9
2 Физико-географические и техногенные условия	10
3 Методика и технология выполнения работ	13
4 Геолого-геоморфологическое строение	16
5 Гидрогеологические условия	17
6 Свойства грунтов.....	18
7 Специфические грунты.....	20
8 Геологические и инженерно-геологические процессы.....	21
8.1 Методические основы и общие сведения	21
8.2 Сезонное промерзание–оттаивание, пучение грунтов.....	23
8.3 Подтопление и затопление	23
8.4 Эрозионные и склоновые процессы, суффозия.....	23
9 Инженерно-геологическое условия участка изысканий и инженерно-геологическое районирование	29
10 Прогноз изменений инженерно-геологических условий.....	31
11 Сведения о контроле качества и приемке работ.....	32
Заключение.....	33
Используемые документы и материалы.....	35

						<i>21–2022–ТО–ИГИ–Т</i>			
<i>Изм.</i>	<i>Кол.</i>	<i>Лист</i>	<i>№. док</i>	<i>Подп.</i>	<i>Дата</i>				
<i>ГИП</i>		<i>Ермолин</i>			<i>10.22</i>	<i>Текстовая часть</i>	<i>Стадия</i>	<i>Лист</i>	<i>Листов</i>
<i>Разработал</i>		<i>Бабушкин</i>			<i>10.22</i>		<i>П</i>	<i>1</i>	
<i>Проверил</i>		<i>Ермолин</i>			<i>10.22</i>		<i>ИП Ермолин В.В.</i>		

Перечень приложений

<i>Обозначение</i>	<i>Наименование</i>	<i>Стр.</i>
Приложение А	Выписка из реестра членов СРО	36
Приложение Б	Задание на выполнение инженерных изысканий	39
Приложение В	Программа выполнения инженерных изысканий	48
Приложение Г	Данные о метрологической аттестации средств измерений, сертификат ПК Кредо	55
Приложение Д	Акт о производстве ликвидационного тампонирувания горных выработок	59
Приложение Е	Каталог координат и высотных отметок инженерно-геологических скважин	60
Приложение Ж	Таблицы лабораторных определений свойств грунтов и химического состава подземных вод	61
Приложение И	Акт внутреннего контроля и приемки инженерно-геологических изысканий	70
Приложение К	Условные обозначения	72
Приложение Л	Карта фактического материала. Масштаб 1:2000	73
Приложение М	Инженерно-геологические разрезы	74
Приложение Н	Литологические колонки инженерно-геологических скважин	75

Отчет отпечатан в 3-х экземплярах:

Экземпляр № 1 – архив ИП Ермолин В.В.;

Экземпляр № 2, 3 – Заказчик.

						<i>21-2022-ТО-ИГИ-Т</i>	<i>Лист</i>
<i>Изм.</i>	<i>Кол.</i>	<i>Лист</i>	<i>№ док.</i>	<i>Подп.</i>	<i>Дата</i>		5

Введение

Инженерно-геологические изыскания по объекту «Комплексная застройка пст. Выльтыдор г. Сыктывкара» выполнены в октябре 2022 г. ИП Ермолин В.В. Работы выполнялись в комплексе с инженерно-геодезическими, инженерно-гидрометеорологическими и инженерно-экологическими изысканиями.

Право ИП Ермолин В.В. на осуществление инженерных изысканий для строительства подтверждается Выпиской из реестра членов саморегулируемой организации НП «АИИС» (Приложение А).

Местоположение объекта: Земельный участок в границах кадастрового квартала 11:05:0501001, расположенного по адресу: Республика Коми, г. Сыктывкар, пст. Выльтыдор (рис. 1).



Рис. 1. Обзорная схема района расположения участка изысканий

Заказчик инженерных изысканий: ИП Миряшев Павел Николаевич.

Исполнитель инженерных изысканий: ИП Ермолин Владимир Витальевич.

Основание для производства инженерных изысканий: Договор № 21–2022 от 21.09.2022 г. между Заказчиком и Исполнителем.

Вид градостроительной деятельности: предпроектные работы по подготовке документации по планировке территории.

Этап выполнения инженерных изысканий: Инженерные изыскания для подготовки документации по планировке территории.

Вид строительства: Новое строительство.

Идентификационные сведения об объекте (по ФЗ № 384 от 30.12.2009 г., Глава 1, статья 4; класс зданий и сооружений, согласно ГОСТ 27751–2014) и техническая характеристика объекта:

						21–2022–ТО–ИГИ–Т	Лист
Изм.	Кол.	Лист	№ док.	Подп.	Дата		6

- 1) назначение – объект общественного назначения (база отдыха);
- 2) принадлежность к объектам транспортной инфраструктуры и к другим объектам, функционально-технологические особенности которых влияют на их безопасность – не принадлежит;
- 3) возможность опасных природных процессов и явлений и техногенных воздействий на территории, на которой будут осуществляться строительство и эксплуатация объекта – определить в ходе выполнения инженерных изысканий;
- 4) принадлежность к опасным производственным объектам – не принадлежит, вид объекта – непроизводственный;
- 5) пожарная и взрывопожарная опасность – определить проектом;
- 6) наличие помещений с постоянным пребыванием людей – определить проектом;
- 7) уровень ответственности – нормальный.

Объект относится к нормальному уровню ответственности, согласно ФЗ №384 от 30.12.2009 г., класс сооружений КС–2, согласно ГОСТ 27751–2014.

Идентификационные сведения об объекте и техническая характеристика объекта будут уточнены на стадии архитектурно-строительного проектирования при подготовке проектной документации объекта капитального строительства.

Отступление от требований Программы работ (Приложение В) по общему объему работ (см. раздел 3, табл. 3.1) связано с установлением фактических инженерно-геологических условий в процессе выполнения изысканий.

Целью комплексных инженерных изысканий для подготовки документации по планировке территории являлось получение сведений о природных условиях территории, необходимых и достаточных для принятия решений о функциональном назначении территорий, в целях обеспечения их устойчивого развития, сохранения окружающей среды, создания условий для привлечения инвестиций, выделения элементов планировочной структуры, установления границ земельных участков и зон планируемого размещения объектов, защиты территорий от чрезвычайных ситуаций природного и техногенного характера и составления прогноза изменения природных условий.

Целью инженерно-геологических изысканий являлось изучение инженерно-геологических условий участка изысканий, получение необходимых и достаточных материалов для подготовки документации по планировке территории (проекта планировки и проекта межевания территории).

Задачи инженерно-геологических изысканий:

- изучение геоморфологических условий и рельефа;
- изучение геологического строения разреза (генезиса, состава и условий залегания отложений);
- изучение состава, состояния и свойств грунтов – выделение в геологическом разрезе основных грунтовых единиц (инженерно-геологических элементов), получение нормативных и расчетных значений их физико-механических свойств, характеристика коррозионных свойств к материалам подземных конструкций;
- изучение гидрогеологических условий – установление количества, глубины и характера залегания горизонтов подземных вод, их химического состава и коррозионных свойств к материалам подземных конструкций;

						21–2022–ТО–ИГИ–Т	Лист
Изм.	Кол.	Лист	№ док.	Подп.	Дата		7

- изучение участков развития специфических грунтов;
- изучение опасных геологических и инженерно-геологических процессов;
- оценка влияния инженерно-геологических условий на участок изысканий;
- прогноз изменения инженерно-геологических условий.

						21-2022-ТО-ИГИ-Т	Лист
							8
Изм.	Кол.	Лист	№ док.	Подп.	Дата		

1 Изученность инженерно-геологических условий

Геологическая изученность территории изысканий соответствует масштабу 1:1000000, на территорию имеются карты дочетвертичных и четвертичных отложений масштаба 1:1000000 листа Государственной геологической карты Российской Федерации Р-39 – Сыктывкар с объяснительной запиской [24].

Инженерно-геологические изыскания непосредственно на участке изысканий ранее не проводились или сведения о них отсутствуют (см. **Приложение Б**).

Материалы изысканий прошлых лет по прилегающей территории, опубликованные и фондовые данные, использовались как справочные для предварительной оценки и определения категории сложности инженерно-геологических условий, назначения видов и объемов работ при составлении программы, характеристики физико-географических и инженерно-геологических условий территории строительства. В целом, степень изученности инженерно-геологических условий района работ оценивается как удовлетворительная. По результатам анализа изысканий и исследований прошлых лет на прилегающей территории, можно сделать следующие выводы.

По совокупности признаков, согласно прил. Б СП 11–105–97 и прил. Г СП 47.13330.2016, инженерно-геологические условия территории изысканий относятся к II категории сложности.

В отношении опыта местного строительства наиболее ответственных зданий и сооружений, можно отметить, что на территории изысканий применяются преимущественно свайные типы фундаментов.

						21–2022–ТО–ИГИ–Т	Лист
							9
Изм.	Кол.	Лист	№ док.	Подп.	Дата		

2 Физико-географические и техногенные условия

Территория работ в административном отношении расположена в пределах МО ГО «Сыктывкар», г. Сыктывкар Республики Коми. Население города составляет порядка 250 тыс. человек, он включает Эжвинский район, 3 поселка городского типа и 3 сельских населенных пункта. Сыктывкар является административным, деловым, культурным и научным центром республики. Ведущее место в экономике занимает лесная промышленность.

Непосредственно участок изысканий находится в пределах относительно слабо освоенной в хозяйственном отношении территории, в западной части пст. Выльтыдор, имеет площадь 17.7 га. С запада, юга и севера участок ограничен р. Сысола, с востока – поселковой территорией. Дорожная сеть представлена автодорогами с твердым покрытием и (преимущественно) грунтовыми автодорогами. Автомобильный подъезд к участку изысканий возможен в течении всего года. Ближайшим аэропортом является международный аэропорт Сыктывкар имени П.А. Истомина, расположенный в 3.3 км от участка изысканий. Ближайшая ж/д Сыктывкар Северной железной дороги расположена в 6.8 км от участка изысканий.

Согласно приложению А СП 131.13330.2020, участок изысканий относится к климатическому району I, подрайон IV. Количественные показатели основных климатических характеристик территории и сведения по районированию даны в табл. 2.1 (по СП 131.13330.2020, метеостанция «Сыктывкар»; Правила..., 2003; СП 20.13330.2016).

Таблица 2.1 Климатические условия территории и сведения по районированию

Характеристика		Величина
Температура воздуха, °С, наиболее холодных суток обеспеченностью:	0,98	–44
	0,92	–40
Температура воздуха, °С, наиболее холодной пятидневки обеспеченностью:	0,98	–39
	0,92	–35
Температура воздуха, °С обеспеченностью	0,94	–21
Абсолютный минимум температуры воздуха, °С		–47
Средняя суточная амплитуда температуры воздуха наиболее холодного месяца, °С		7.9
Продолжительность периода, сут. (средняя температура воздуха, °С) со средней суточной температурой воздуха,	≤0°С	173 (–9.4)
	≤8°С	242 (–5.6)
	≤10°С	261 (–4.5)
Средняя относительная влажность воздуха наиболее холодного месяца, %		83
Средняя месячная относительная влажность воздуха в 15 ч. наиболее холодного месяца, %		82
Количество осадков за ноябрь–март, мм		187
Преобладающее направление ветра декабрь–февраль		Ю
Максимальная средняя скорость ветра по румбам за январь, м/с		3.3
Средняя скорость ветра за период со среднесуточной температурой ≤8°С		2.8
Барометрическое давление, гПа		999
Температура воздуха, °С, наиболее теплых суток обеспеченностью:	0,95	+21
	0,98	+25

						21–2022–ТО–ИГИ–Т	Лист
							10
Изм.	Кол.	Лист	№ док.	Подп.	Дата		

<i>Характеристика</i>	<i>Величина</i>
Средняя максимальная температура воздуха наиболее теплого месяца, °С	+23.5
Абсолютный максимум температуры воздуха, °С	+35
Средняя суточная амплитуда температуры воздуха наиболее теплого месяца, °С	11.3
Средняя относительная влажность воздуха наиболее теплого месяца, %	72
Средняя месячная относительная влажность воздуха в 15 ч наиболее теплого месяца, %	57
Количество осадков за апрель–октябрь, мм	404
Суточный максимум осадков, мм	74
Преобладающее направление ветра июнь–август	С
Минимальная средняя скорость ветра по румбам за июль, м/с	2.9
Годовая температура воздуха, °С	+1.1
Годовая сумма осадков, мм	591
Район по ветровому давлению (Правила..., 2003)	I
Район по толщине стенки гололеда (Правила ..., 2003)	II
Район по среднегодовой продолжительности гроз, часов с грозой (Правила ..., 2003)	от 20 до 40
Район по пляске проводов (Правила ..., 2003)	с умеренной пляской
Район по давлению ветра (СП 20.13330.2016)	I
Район по толщине стенки гололеда (СП 20.13330.2016)	II
Район по расчетному значению веса снегового покрова земли (СП 20.13330.2016)	V

Согласно Атласу почв Республики Коми район изысканий по почвенно-географическому районированию относится к Подзоне подзолистых почв средней тайги, Онего-Двинской провинции, Сысола-Вычегодский округ типичных подзолистых и болотно-подзолистых почв.

Вымь-Вычегодский округ типичных подзолистых, торфянисто-подзолисто-глееватых иллювиально-гумусовых почв, иллювиально-железистых подзолов. Занимает территорию к северу от долины р. Вычегда. Представляет собой слабо дренированную аккумулятивную моренную равнину. Наиболее распространенными почвообразующими породами являются двучленные отложения, маломощные пески и супеси, подстилаемые моренными суглинками. По долине р. Вычегда и ее правых притоков Выми и Вишеры крупные ареалы образуют водноледниковые и древнеаллювиальные песчаные равнины.

В растительном покрове преобладают еловые леса: на приречных склонах и увалах зеленомошные и зеленомошно-долгомошные, в понижениях и на плоских участках водоразделов долгомошно-сфагновые и сфагновые. В почвенном покрове слабо дренированных водоразделов, сложенных двучленными породами, господствуют сочетания торфяно-подзолисто-глеевых иллювиально-гумусовых с торфянисто-подзолисто-глеевыми иллювиально-гумусовыми почвами, которые на дренированных приречных склонах водоразделов сменяются типичными подзолистыми почвами. На надпойменных террасах и поверхностях флювиогляциальных равнин развиты иллювиально-железистые подзолы, образующие по понижениям сочетания с торфянисто-подзолисто-глееватыми иллювиально-гумусовыми почвами под заболоченными сосняками. Высокие поймы рек хорошо развиты и заняты слабоподзоленными аллювиальными почвами. На долю лугов с аллювиальными дерновыми и дерново-глеевыми почвами приходится около 20% поймы.

						21–2022–ТО–ИГИ–Т	Лист
Изм.	Кол.	Лист	№ док.	Подп.	Дата		11

По ботанико-географическому районированию относится к подзоне средней тайги. Подзона занимает около 40% площади Республики Коми. При наличии дренажа господствуют зеленомошно-черничные еловые леса, класс бонитета III, IV, V (в зависимости от условий произрастания леса), сомкнутость крон 0.7–0.8, высота еловых древостоев составляет в среднем 18–20 м. По направлению к водоразделам по мере роста застойного атмосферного увлажнения развита примесь политрихума, леса переходят в зеленомошно-долгомошные и долгомошно-сфагновые группы V бонитета. В центральных частях водоразделов господствующее развитие получают сфагновые мхи, образующие зачастую крупные безлесные сфагновые болота. Крайне незначительное участие травянистой растительности в напочвенном покрове дренированных лесов является общей характерной особенностью средней тайги. Второе место после ельников занимают сосновые леса. Наиболее крупные массивы их приурочены к борovým террасам рек и к древним флювиогляциальным зандровым ландшафтам (бассейн верховьев р. Сысола). В связи с интенсивным хозяйственным освоением средней тайги в ней широко распространены производные (после рубок и пожаров) березовые, осиновые, елово-березовые и елово-сосновые леса. Травянистая растительность формируется лишь в поймах рек и на суходолах при условии поддержания их в безлесном состоянии. Суходольные луга неустойчивы – быстро покрываются мхом и зарастают лесом.

Территория изысканий расположена в бассейне р. Вычегды (бассейн Белого моря), которая является одной из крупнейших рек республики. Река берет свое начало на склонах Южного Тимана из болота Дзюрнюр, в пределах границ Республики Коми ее длина составляет 914 км, площадь водосбора 99.3 тыс. км².

Река Сысола – левосторонний приток реки Вычегда, впадает в нее на 420 км от устья. Длина реки 487 км, площадь водосбора в устье 17.2 тыс. км². Свое начало река берет на возвышенности Северные Увалы, на водоразделе рек Волжского бассейна и протекает в северном направлении, являясь типично равнинной рекой.

В настоящее время реки Вычегда и Сысола отнесены ко временно судоходным рекам на период весеннего половодья. Ширина водоохраной зоны рек составляет 200 м.

Объект изысканий расположен в водоохранной зоне р. Сысола.

Расчетная сейсмическая интенсивность, в баллах шкалы MSK–64 равна 5 баллов, согласно прил. А СП 14.13330.2018.

Подробная характеристика физико-географических условий, в частности климата, почв, растительности, гидрографии, гидрологии участка изысканий и территории проектируемого строительства, дана в технических отчетах по инженерно-гидрометеорологическим и инженерно-экологическим изысканиям (Том 3, 4).

						21–2022–ТО–ИГИ–Т	Лист
Изм.	Кол.	Лист	№ док.	Подп.	Дата		12

3 Методика и технология выполнения работ

Инженерно-геологические изыскания выполнялись в соответствии с Заданием (**Приложение Б**) и согласованной с Заказчиком Программой (**Приложение В**), согласно требованиям СП 47.13330.2016, СП 446.1325800.2019, СП 11–105–97.

В их составе предусматривались следующие виды работ:

- сбор, изучение и систематизация материалов изысканий и исследований прошлых лет, оценка возможности их использования при выполнении полевых и камеральных работ;
- дешифрирование аэро- и космических материалов;
- рекогносцировочное обследование;
- инженерно-геологическая съемка, включая проходку и опробование инженерно-геологических скважин, их документирование, гидрогеологические исследования, лабораторные исследования физико-механических и коррозионных свойств грунтов, определение химического состава подземных вод их коррозионных свойств, изучение опасных геологических и инженерно-геологических процессов с разработкой рекомендаций по инженерной защите территории;
- камеральная обработка материалов;
- составление технического отчета.

Подготовительные работы проведены в сентябре 2022 г., включили в себя составление Программы работ и согласование ее с Заказчиком, сбор, изучение и систематизацию материалов ранее выполненных инженерных изысканий и исследований, опубликованных и фондовых данных по природным условиям территории проектируемого размещения объекта, предварительное дешифрирование аэро- и космических материалов.

Полевые работы проведены в октябре 2022 г., включили в себя рекогносцировочное обследование и инженерно-геологическую съемку.

Рекогносцировочное обследование (маршрутные наблюдения) участка изысканий и прилегающей территории выполнено с целью общего ознакомления и предварительной оценки с условиями производства инженерно-геологических работ, визуальной оценки рельефа, растительности, описания и фотофиксации внешних проявлений опасных геологических и инженерно-геологических процессов, водных объектов, индикаторов гидрогеологических условий, предварительного размещения скважин.

Инженерно-геологическая съемка в соответствии с п. 6.3.9 СП 446.1325800.2019 включила в себя бурение скважин, их документирование, сопутствующие гидрогеологические исследования и отбор образцов грунтов и проб подземных вод, лабораторные работы – исследования физико-механических и коррозионных свойств грунтов, определение химического состава подземных вод их коррозионных свойств, изучение опасных геологических и инженерно-геологических процессов.

Бурение скважин осуществлялось буровой установкой TLD–60, колонковым способом, «всухую», согласно требованиям прил. Г СП 11–105–97, прил. В СП 446.1325800.2019. Буровой снаряд – колонковые трубы, вдавливающие грунтоносы диаметром 108 мм. В следствии литологического состава грунтов и высокого уровня подземных вод на отдельных участках, для наращивания буровой колонны и очистки ствола скважин использовались шнеки Ø125 мм. На участке изысканий пробурено 6 разведочных скважин глубиной 4.0 м. Общий объем бурения составил 24.0 м.

						21–2022–ТО–ИГИ–Т	Лист
Изм.	Кол.	Лист	№ док.	Подп.	Дата		13

В процессе буровых работ производилось *документирование скважин* – послойное описание всех литологических разновидностей грунтов вскрываемого разреза в соответствии с ГОСТ 25100–2020. С целью исключения загрязнения природной среды, а также активации геологических и инженерно-геологических процессов, скважины после окончания буровых работ были ликвидированы тампонажем, согласно требованиям СП 11–105–97, СП 446.1325800.2019 (**Приложение Д**).

Инженерно-геологические скважины нанесены на карту фактического материала масштаба 1:2000 (**Приложение Л**), литологические колонки скважин представлены в **Приложении Н**, каталог координат и высотных отметок – в **Приложении Е**.

Гидрогеологические исследования предполагали наблюдения в скважинах за уровнем подземных вод после вскрытия водоносных слоев, а также отбор проб воды согласно ГОСТ 31861–2012. В процессе бурения фиксировалась глубина вскрытия водонасыщенных слоев и установившиеся уровни подземных вод при конечных глубинах скважин. Замеры выполнялись с использованием уровнемеров (УСК–ТЛ–20). Опробование производилось водоотборниками. Гидрогеологический разрез охарактеризован 3 пробами воды.

Отбор, упаковка, транспортирование и хранение образцов грунтов производились в соответствии с ГОСТ 12071–2014. Из скважин отобрано 16 образцов грунта ненарушенной структуры (монолитов).

Лабораторные работы проведены в октябре 2022 г. в Геологической лаборатории ООО ПИ «Комигражданпроект», согласно требованиям прил. Л, М СП 446.1325800.2019, прил. М, Н СП 11–105–97. Лаборатория ООО ПИ «Комигражданпроект» имеет Заключение № 689 от 07.05.2021 г. (**Приложение Г**). Результаты лабораторных испытаний приведены в **Приложении Ж**. Нормативные документы, регламентирующие проведение лабораторных работ указаны в протоколах испытаний и Заключении лаборатории (**Приложения Г, Ж**).

Камеральные работы включили в себя обработку результатов рекогносцировочного обследования, инженерно-геологической съемки, на основании чего составлен технической отчет с текстовыми и графическими приложениями.

При компьютерной обработке данных было использовано сертифицированное и лицензированное программное обеспечение Credo, AutoCAD, Microsoft Office.

Условные обозначения на графических приложениях приняты согласно ГОСТ Р 21.302–2021. Отчет составлен в соответствии с требованиями СП 47.13330.2016, СП 446.1325800.2019, СП 11–105–97 и ГОСТ Р 21.301–2021, на бумажных и магнитных носителях. Количество экземпляров отчета, форматы выдачи – в соответствии с Договором.

Виды и объемы выполненных работ, планируемые (в соответствии с Программой работ) и фактические, приведены в таблице 3.1.

						21–2022–ТО–ИГИ–Т	Лист
Изм.	Кол.	Лист	№ док.	Подп.	Дата		14

Табл. 3.1. Виды и объемы инженерно-геологических работ

№ п/п	Вид работ	Единица из- мерения	Объем	
			планир.	фактич.
Полевые работы				
1.	Колонковое бурение скважин разведоч- ных скважин Ø до 160 мм	п.м	20	24
2.	Предварительная разбивка, плановая и высотная привязка скважин	выр.	5	6
3.	Отбор монолитов грунтов	образец	10	16
4.	Отбор проб подземных вод	проба	3	3
Лабораторные исследования				
1.	Комплекс определений физических свойств грунтов	образец	10	16
2.	Определение содержания органического вещества методом прокаливания	образец	6	10
3.	Коррозионная агрессивность грунтов по отношению к стали	образец	3	3
4.	Коррозионная агрессивность грунтов по отношению к бетону	образец	3	3
5.	Химический анализ подземных вод	проба	3	3
Камеральные работы				
6.	Камеральная обработка буровых работ	п.м	20	24
7.	Камеральная обработка лабораторных исследований	отчет	1	1
8.	Составление технического отчета	отчет	1	1

						21-2022-ТО-ИГИ-Т	Лист
Изм.	Кол.	Лист	№ док.	Подп.	Дата		15

4 Геолого-геоморфологическое строение

Исследуемая территория расположена в пределах Сысольского свода Волго-Уральской антеклизы Русской плиты Восточно-Европейской платформы. Восточный склон свода сочленяется с западной прибортовой частью Кажимского прогиба, а на северо-востоке свод переходит в Мезенско-Вычегодский прогиб Мезенской синеклизы. В пределах свода отсутствуют отложения рифея, заполняющие окружающие прогибы, а залегающие на фундаменте образования венда заметно сокращены в мощности. Минимальные глубины залегания кристаллического фундамента составляют 1.7–1.8 км.

Дочетвертичные породы на рассматриваемой территории представлены красноборской свитой нижнего Триаса (T_{lkb}), сложенной пестроцветными песками с гравелитами, глинами, переслаивающимися с алевролитами и песчаниками, красноцветными и серыми.

В геоморфологическом отношении, участок изысканий расположен в пойме р. Сысола. В южной части рельеф участка осложнен техногенными формами, обустроенными в процессе строительства лодочной станции. Рельеф участка среднерасчлененный, абсолютные отметки составляют 76–84 м (здесь и далее отметки в Балтийской системе высот). Общий перепад рельефа на участке составляет 7–8 м.

В строении вскрытого геологического разреза участка изысканий на глубину до 4.0 м участвуют современные отложения. Ниже приводится описание условий залегания различных генетических типов отложений, которые также отражены на инженерно-геологических разрезах (**Приложение М**).

Современные техногенные отложения (t_{IV}) развиты в южной части участка, на освоенной в хозяйственном отношении территории бывшей лодочной станции. Залегают с поверхности, представлены песками, мелкими, средней степени водонасыщения, средней плотности, с включениями строительного мусора. Мощность намывной толщи до 2.6 м.

Современные аллювиальные отложения русла и поймы р. Сысола (a_{IV}) распространены повсеместно с поверхности, под почвенно-растительным слоем (0.1 м) и техногенными намывными образованиями. В литологическом составе развиты пески мелкие, прослоями средней крупности, влажные и водонасыщенные, средней плотности. Вскрытая мощность аллювия 1.4–4.0 м.

						21–2022–ТО–ИГИ–Т	Лист
Изм.	Кол.	Лист	№ док.	Подп.	Дата		16

5 Гидрогеологические условия

Гидрогеологические условия площадки, на момент производства полевых изысканий (первая декада октября 2022 г.), характеризуются наличием одного горизонта подземных вод.

Безнапорный водоносный горизонт современных аллювиальных отложений (a_{IV}). Водовмещающими породами являются пески. Мощность обводненных слоев 0.3–2.4 м. Верхний водоупор отсутствует, нижний местный водоупор в районе работ представлен озерными лихвинские глинами среднечетвертичного возраста. Региональным водоупором являются глины триаса.

Положение уровня подземных вод (УПВ) колеблется в зависимости от времени года и количества атмосферных осадков. На момент изысканий, воды вскрыты на глубинах 2.8–3.5 м (отметки 76.7–78.3 м). Горизонт имеет гидравлическую связь с уровнем воды в р. Сысола, в межень он питает реку, в паводковые периоды испытывает подпор со стороны реки. В паводковые периоды (весна, осень), УПВ горизонта будет соответствовать максимальным уровням затопления р. Сысола.

По данным опробования, воды горизонта имеют гидрокарбонатно-кальциевый состав, по отношению к бетону марки W₄ обладают слабоагрессивными свойствами по значению pH и содержанию агрессивной углекислоты, по отношению к металлическим конструкциям характеризуются среднеагрессивной степенью воздействия (согласно СП 28.13330.2017).

Питание водоносного горизонта осуществляется с поверхности, разгрузка происходит в р. Сысола и старичные озера.

Распространение водоносных слоев, появившиеся и установившиеся УПВ в разрезе площадки отражены на инженерно-геологических разрезах (**Приложение М**). Химические анализы воды представлены в **Приложении Ж**.

Ориентировочные значения коэффициента фильтрации для песков мелких составляют $K_f=0.5$ м/сут. [23, с. 37].

						21–2022–ТО–ИГИ–Т	Лист
Изм.	Кол.	Лист	№ док.	Подп.	Дата		17

6 Свойства грунтов

По результатам статистической обработки данных лабораторных испытаний, в соответствии с требованиями ГОСТ 25100–2020, ГОСТ 20522–2012, СП 22.13330.2016, в геологическом разрезе, были выделены основные грунтовые единицы – инженерно-геологические элементы (ИГЭ). Выделены 2 Слоя и 2 ИГЭ:

- Слой–1 Почвенно-растительный слой. Категория разработки по ГЭСН 81–02–01–2022 – № 96.
- Слой–2 Намывной грунт, представленный песком мелким, средней степени водонасыщения, средней плотности, с примесью крупнообломочного материала и строительного мусора до 10 %. Категория разработки – № 296. По степени пучинистости относится к слабопучинистым.
- ИГЭ–3 Песок мелкий, средней степени водонасыщения, средней плотности, с примесью крупнообломочного материала до 10 %. Категория разработки – № 296. По степени пучинистости относится к слабопучинистым.
- ИГЭ–4 Песок мелкий, водонасыщенный, средней плотности, с примесью крупнообломочного материала до 10 %. Категория разработки – № 296. По степени пучинистости относится к среднепучинистым.

Рекомендуемые для предварительных расчетов показатели основных физико-механических свойств, а также значения расчетного сопротивления грунтов (R_0) грунтов, приведены в табл. 6.1, с учетом результатов лабораторных исследований (**Приложение Ж**) и СП 22.13330.2016.

Коррозионные свойства грунтов по отношению к стали изучались в лабораторных условиях. Степень коррозионной агрессивности грунтов к стали низкая, согласно ГОСТ 9.602–2016.

По отношению к бетону марки W_4 и арматуре железобетонных конструкций грунты являются средой неагрессивной, по отношению к металлическим конструкциям характеризуются среднеагрессивной степенью воздействия, согласно СП 28.13330.2017.

						21–2022–ТО–ИГИ–Т	Лист
Изм.	Кол.	Лист	№ док.	Подп.	Дата		18

Табл. 6.1 Физико-механические свойства грунтов

Наименование	Обозначение	Ед. изм.	Номер ИГЭ	
			3	4
Влажность грунта природная	W	д.е	0.14	0.21
Плотность грунта	ρ	г/см ³	1.84	1.96
	ρ_I	г/см ³	1.80	1.94
	ρ_{II}	г/см ³	1.82	1.95
Плотность частиц грунта	ρ_s	г/см ³	2.65	2.66
Плотность сухого грунта	ρ_d	г/см ³	1.61	1.62
Коэффициент пористости	e	д.е	0.65	0.64
Коэффициент водонасыщения	S_r	д.е	0.58	0.87
Модуль деформации	E_n	МПа	28	29
Удельное сцепление	C_n	кПа	2	2
	C_I/C_{II}		1/2	1/2
Угол внутреннего трения	φ_n	град.	32	32
	φ_I/φ_{II}		28/32	29/32
Расчетное сопротивление грунта	R_o	кПа	200	200

Примечание к табл. 6.1: x_I и x_{II} – значения показателя при доверительной вероятности $\alpha=0.95$ и при $\alpha=0.85$.

						21-2022-ТО-ИГИ-Т	Лист
Изм.	Кол.	Лист	№ док.	Подп.	Дата		19

7 Специфические грунты

«Специфические» грунты, в соответствии с СП 47.13330.2016 и СП 11–105–97 ч. III, на участке проектируемого строительства представлены техногенными образованиями.

Техногенные грунты развиты в южной части участка, на освоенной в хозяйственном отношении территории бывшей лодочной станции. Залегают с поверхности, представлены песками, мелкими, средней степени водонасыщения, средней плотности, с включениями строительного мусора. Мощность намывной толщи до 2.6 м.

По результатам изучения разновременных архивных топографических съемок, а также по данным опроса сторожил, ориентировочный возраст основной части техногенных грунтов составляет не менее 30–40 лет. Необходимо отметить, что точные выводы о способах образования и возрасте техногенной толщи сделать невозможно, так как наблюдения за ее формированием не проводились.

По генезису техногенные грунты относятся к намывным (гидроотвалы), согласно раздела 9 СП 11–105–97 ч. III и табл. 4 ГОСТ 25100–2020 – природные образования, перемешанные с мест их естественного залегания с помощью средств гидромеханизации.

Формирование техногенной толщи происходило в результате строительства лодочной станции, в том числе, планировки территории до не затапливаемых рекой отметок. Намыв производился «местными» грунтами естественного происхождения (речным песком). Ориентировочное время самоуплотнения (табл. 9.1 СП 11–105–97 Часть III) песчаных намывных грунтов составляет – 2–3 года.

Подстилающими техногенную толщу естественными грунтами являются аллювиальные пески. Ориентировочное время, в течении которого завершается процесс уплотнение от веса насыпи песчаных грунтов составляет 1 год.

Таким образом, можно заключить, что процессы самоуплотнения намывных и консолидации подстилающих грунтов к настоящему моменту завершены.

Возможность использования намывных грунтов в качестве оснований для проектируемых зданий и сооружений объекта определить на стадии выполнения инженерных изысканий для архитектурно-строительного проектирования при подготовке проектной документации объекта капитального строительства.

Границы распространения специфических техногенных намывных грунтов показаны на инженерно-геологических разрезах (**Приложение М**).

						21–2022–ТО–ИГИ–Т	Лист
Изм.	Кол.	Лист	№ док.	Подп.	Дата		20

8 Геологические и инженерно-геологические процессы

8.1 Методические основы и общие сведения

Ниже представлены основные термины и определения, в соответствии с СП 115.13330.2016.

Опасный геологический процесс (ОГП) – изменение состояния приповерхностной части литосферы (геологической среды), обусловленное естественными или техногенными причинами, которое может привести к негативным последствиям для человека, объектов хозяйства и окружающей среды.

Опасные природные воздействия – природные процессы и явления, которые вызывают негативные и/или разрушительные изменения напряженно-деформированного состояния строительных конструкций и/или оснований зданий или сооружений и могут нанести вред жизни и здоровью людей.

Опасное природное явление – событие природного происхождения или результат деятельности природных процессов, которые по своей интенсивности, масштабу распространения и продолжительности могут вызвать поражающее воздействие на людей, объекты экономики и окружающую природную среду.

Сложные природные условия – наличие специфических по составу и состоянию грунтов и/или риска возникновения (развития) опасных природных процессов и явлений и/или техногенных воздействий на территории, на которой будут осуществляться строительство, реконструкция и эксплуатация здания или сооружения.

Морозное (криогенное) пучение – процесс, вызванный промерзанием грунта, миграцией влаги, образованием ледяных прослоев, деформацией скелета грунта, приводящих к увеличению объема грунта и поднятию его поверхности.

Подтопление – комплексный гидрогеологический и инженерно-геологический процесс, при котором в результате изменения водного режима и баланса территории происходят повышения уровней (напоров) подземных вод и/или влажности грунтов, превышающие принятые для данного вида застройки критические значения и нарушающие необходимые условия строительства и эксплуатации объектов.

Половодье – фаза водного режима реки, ежегодно повторяющаяся в данных климатических условиях в один и тот же сезон, характеризующаяся наибольшей водностью, высоким и длительным подъемом уровня воды и вызываемая снеготаянием или совместным таянием снега и ледников.

Эрозия – процесс разрушения горных пород (грунтов) водным потоком.

Эрозия плоскостная – разрушение пород рассредоточенными водными потоками, не приводящее к образованию характерных эрозионных форм (оврагов, промоин).

Эрозия овражная – разрушение пород сосредоточенными водными потоками, приводящее к образованию характерных эрозионных форм (оврагов, промоин).

Русловые деформации – изменение размеров и положения в пространстве речного русла и отдельных русловых образований, связанное с переотложением наносов.

Переработка берегов морей, озер, водохранилищ, рек – размыв и разрушение пород берегов под действием прибоя и русловых процессов.

Обвалы – отрыв масс горных пород склонов, бортов и их падение вниз под влиянием силы тяжести с опрокидыванием и перекачиванием без воздействия воды.

						21–2022–ТО–ИГИ–Т	Лист
Изм.	Кол.	Лист	№ док.	Подп.	Дата		21

Оползни – движение масс пород на склоне, происходящее без потери контакта между смещающейся массой и подстилающим неподвижным массивом.

Суффозия – вынос потоком подземных вод отдельных компонентов и крупных масс дисперсных и сцементированных обломочных пород.

Техногенные воздействия – опасные воздействия, являющиеся следствием аварий в зданиях, сооружениях или на транспорте, пожаров, взрывов или высвобождения различных видов энергии, а также воздействия, являющиеся следствием строительной деятельности на прилегающей территории.

Категории опасности природных процессов на участке изысканий, в соответствии с табл. 5.1 СП 115.13330.2016 приведены в табл. 8.1.

Таблица 8.1. Категория опасности природных процессов в районе работ

<i>Природный процесс по СП 115.13330.2016</i>	<i>Степень развития на площадках (участках) изысканий по СП 115.13330.2016</i>	<i>Категория опасности процесса по СП 115.13330.2016</i>
Оползни	Площадная пораженность участка изысканий менее 1 %	Умеренно опасные
Сели	Не выявлены	
Лавины	Не выявлены	
Землетрясения	Интенсивность в баллах – 5	
Абразия и термоабразия	Не выявлено	
Переработка берегов озер, морей и водохранилищ	Не выявлено	
Карст	Не выявлено	
Суффозия	Площадная пораженность участка изысканий менее 1 %	Умеренно опасные
Просадочность лессовых пород	Не выявлено	
Подтопление территории	Потенциальная площадная пораженность участка до 100 %	Весьма опасные
Эрозия плоскостная и овражная	Площадная пораженность участка изысканий менее 1 %	Умеренно опасные
Русловые деформации (переработка берега реки под действие руслового процесса)	Скорость развития – до 1 м/год	Умеренно опасные
Термоэрозия овражная	Не выявлено	
Термокарст	Не выявлено	
Пучение	Потенциальная площадная пораженность участка изысканий более 75 %	Весьма опасные
Солифлюкция	Не выявлено	
Наледообразование	Не выявлено	
Наводнения	Не выявлено	
Ураганы, смерчи	Не выявлено	
Цунами	Не выявлено	

Участок изысканий не относится к районам развития карстовых, склоновых процессов, селей, процессов переработки берегов озер, морей и водохранилищ, подрабатываемым территориям, сейсмическим районам (сейсмичностью 6 баллов и более).

						21–2022–ТО–ИГИ–Т	Лист
Изм.	Кол.	Лист	№ док.	Подп.	Дата		22

По данным рекогносцировочного обследования, из опасных природных процессов на участке изысканий выявлены процессы русловой деформации, плоскостная эрозия.

Из неблагоприятных природных процессов, способных оказать негативное влияние на проектируемое строительство, можно выделить процессы сезонного промерзания–оттаивания и морозного пучения грунтов, подтопление подземными водами и затопление паводковыми водами водотоков, а также эрозионные и склоновые процессы, суффозия.

8.2 Сезонное промерзание–оттаивание, пучение грунтов

Неблагоприятным фактором для района работ является проявление грунтами пучинистых свойств, т.е. способности увеличения объема грунта при замерзании. Промерзание грунтов начинается в ноябре, оттаивание происходит в апреле–мае. Нормативная глубина сезонного промерзания в районе изысканий для суглинков и глин составляет 1.65 м, для супесей, песков мелких и пылеватых – 2.01 м, для песков средней крупности и гравелистых – 2.15 м, согласно СП 22.13330.2016 и СП 131.13330.2020.

В пределах деятельного слоя в разрезе участка изысканий развиты слабопучинистые (Слой–2, ИГЭ–3) и средnepучинистые грунты (ИГЭ–4).

Визуальных проявлений процессов пучения (бугров пучения, деформаций строительных конструкций зданий и сооружений и т.п.) на участке изысканий не выявлено. Развитие процесса морозного пучения прогнозируется при отсутствии снежного покрова, на участках сложенных сильнопучинистыми и обводненными грунтами.

В соответствии с прил. Б СП 115.13330.2016 категория опасности природных процессов по пучению (потенциальная площадная пораженность участка изысканий после хозяйственного освоения более 75 %) оценивается как – «весьма опасная».

8.3 Подтопление и затопление

Участок изысканий, в естественных условиях, относится к сезонно подтапливаемым подземными водами районам – I–A–2, в соответствии с прил. И СП 11–105–97 ч. II. Положение УПВ аллювиального горизонта колеблется в зависимости от времени года и количества атмосферных осадков. На момент изысканий (первая декада октября 2022 г.), УПВ установлен на глубинах 2.8–3.5 м (отметки 76.7–78.3 м). В паводковые периоды, УПВ горизонта будет соответствовать максимальным уровням затопления р. Сысола.

Затопление территории паводковыми водами р. Сысола периодическое и вызвано подъемом уровня воды в водотоках в периоды весеннего половодья и осенних затяжных дождей. Расчетный УВВ 1% обеспеченности р. Сысола представлены на карте фактического материала и инженерно-геологических разрезах (см. **Приложения Л, М**), Томе 3. Участок практически полностью находится в зоне затопления паводковыми водами р. Сысола. Расчетный УВВ р. Сысола 1% обеспеченности составляет 83.72 м.

В соответствии с прил. Б СП 115.13330.2016 категория опасности природных процессов по подтоплению (площадная пораженность участка изысканий до 100 %) оценивается как «весьма опасная».

8.4 Эрозионные и склоновые процессы, суффозия

Эрозионные и склоновые процессы на участке изысканий связаны главным образом с деятельностью р. Сысола, в меньшей степени с деятельности поверхностных водных потоков.

По результатам рекогносцировочного обследования установлено, что область развития эрозионных и склоновых процессов охватывает коренной берег р. Сысола, от бровки склона до его подошвы – береговой линии реки.

						21–2022–ТО–ИГИ–Т	Лист
Изм.	Кол.	Лист	№ док.	Подп.	Дата		23

Необходимо отметить, что режимных наблюдений за состоянием склона и изменением береговой линией реки Сысола в районе участка изысканий не проводится.

Русловые эрозионные деформации являются результатом деятельности речного потока, связаны с переотложением наносов. Следствием этих процессов является постепенная переработка коренного берега и дна водотока. На русловой процесс оказывают влияние такие факторы, как уклон, шероховатость русла, состав донных отложений, турбулентность и мутность потока. Процессы русловой эрозии и аккумуляции наиболее интенсивны во время половодий.

Подробная характеристика плановых (горизонтальных) и высотных (вертикальных) деформации р. Сысола представлена в Томе 3.

Коренной берег р. Сысола на участке изысканий имеет, как правило, крутые незадернованные или слабо задернованные склоны, высотой от 2–3 до 5–6 м, сложен легко поддающимися эрозии песчаными грунтами (рис. 8.1, 8.2, 8.3).

Значительные темпы размыва коренного берега (см. Том 3) объясняются крутизной склонов и их слабой задернованностью, малой эрозионной устойчивостью песчаных грунтов, отсутствием берегозащитных и берегоукрепительных сооружений.

Постоянный размыв и изменение русла на участке изысканий подтверждаются и опросом местного населения пст. Выльтыдор, в частности, рыбаков–сторожил.

В соответствии с прил. Б СП 115.13330.2016, категория опасности природных процессов по русловым деформациям (скорость развития – до 1.0 м/год) оценивается как – «умеренно опасная».

Эрозионная деятельность реки, вызывающая переработку коренного берега (в том числе размыв основания склонов), а также литологический состав грунтов, слагающих склоны, в свою очередь, обуславливают развитие *склоновых обвально-оползневых процессов*, активизация которых происходит преимущественно в паводковые периоды (рис. 8.4, 8.5, 8.6, 8.7). Обвальные процессы могут происходить также и в засушливые летние периоды (в межень), когда песчаные блоки, представляющие собой своеобразные «коры выветривания», отрываются от наиболее крутых склонов под влиянием силы тяжести.

Деятельность поверхностных водных потоков, образующихся при выпадении значительного количества атмосферных осадков, проявляется в развитии *плоскостной (поверхностной) эрозии* на склонах коренного берега (рис. 8.8, 8.9).

Суффозия связана с выклиниваем в склон подземных вод аллювиального горизонта (рис. 8.9).

В соответствии с прил. Б СП 115.13330.2016, категория опасности природных процессов по оползням (площадная пораженность участка изысканий до 1 %) оценивается как – «умеренно опасная», по суффозии (площадная пораженность участка изысканий до 1 %) – «умеренно опасная», по эрозии плоскостной (площадная пораженность участка изысканий до 1 %) – «умеренно опасная».

Вертикальные деформации дна р. Сысола на участке изысканий не существенные, в связи с отсутствием дноуглубительных работ, работ по добыче песка (гидронамывных карьеров) и природными факторами (см. Том 3).

						21–2022–ТО–ИГИ–Т	Лист
Изм.	Кол.	Лист	№ док.	Подп.	Дата		24



Рисунок 8.1 Общий вид коренного берега р. Сысола на участке изысканий



Рисунок 8.2 Общий вид коренного берега р. Сысола на участке изысканий



Рисунок 8.3 Общий вид коренного берега р. Сысола на участке изысканий

						21-2022-ТО-ИГИ-Т	Лист
Изм.	Кол.	Лист	№ док.	Подп.	Дата		25



Рисунок 8.4 Внешние проявления обвально-оползневых процессов (блоки перемещенных по склону песчаных грунтов, бугристая поверхность, плоскости срыва)



Рисунок 8.5 Внешние проявления обвально-оползневых процессов (блоки перемещенных по склону песчаных грунтов, бугристая поверхность, плоскости срыва)

						21-2022-ТО-ИГИ-Т	Лист
Изм.	Кол.	Лист	№ док.	Подп.	Дата		26



Рисунок 8.6 Внешние проявления оползневых процессов (плоскость срыва блока песчаного грунта)



Рисунок 8.7 Внешние проявления оползневых процессов (плоскости срыва блоков песчаного грунта)

						21-2022-ТО-ИГИ-Т	Лист
							27
Изм.	Кол.	Лист	№ док.	Подп.	Дата		



Рисунок 8.8 Внешние проявления плоскостной эрозии на поверхности склона



Рисунок 8.9 Внешние проявления плоскостной эрозии на поверхности склона и суффозии в основании склона

						21-2022-ТО-ИГИ-Т	Лист
							28
Изм.	Кол.	Лист	№ док.	Подп.	Дата		

9 Инженерно-геологическое условия участка изысканий и инженерно-геологическое районирование

В геоморфологическом отношении, участок расположен в пойме р. Сысола с абсолютными отметками 76–84 м.

В строении геологического разреза на глубину до 4.0 м принимают участие современные аллювиальные осадки (a_{IV}), представленные песками мелкими, влажными и водонасыщенными. В южной части участка, с поверхности вскрыты современные техногенные отложения (t_{IV}), представлены намывными песками, мелкими, средней степени водонасыщения, средней плотности, с включениями строительного мусора, мощностью до 2.6 м. С поверхности развит почвенно-растительный слой толщиной 0.1 м. В разрезе участка выделяются 2 Слоя и 2 ИГЭ.

Слой–1 Почвенно-растительный слой.

Слой–2 Намывной грунт, представленный песком мелким, средней степени водонасыщения, средней плотности.

ИГЭ–3 Песок мелкий, средней степени водонасыщения, средней плотности.

ИГЭ–4 Песок мелкий, водонасыщенный, средней плотности.

Свойства инженерно-геологических элементов представлены в табл. 6.1 раздела 6. Степень коррозионной агрессивности грунтов по отношению к стали низкая. По отношению к бетону марки W_4 и арматуре железобетонных конструкций грунты являются средой неагрессивной.

Гидрогеологические условия характеризуются развитием водоносного горизонта современных аллювиальных отложений (a_{IV}). Коллекторами являются пески. На момент изысканий, подземные воды вскрыты на глубинах 2.8–3.5 м (отметки 76.7–78.3 м). В периоды половодья, УПВ горизонта будет соответствовать максимальным уровням затопления р. Сысола. Питание горизонта атмосферное, разгрузка происходит водотоками. Воды имеют гидрокарбонатно-кальциевый состав, по отношению к бетону марки W_4 обладают слабоагрессивными свойствами по значению pH и содержанию агрессивной углекислоты, по отношению к металлическим конструкциям характеризуются среднеагрессивной степенью воздействия.

Специфические грунты представлены техногенными образованиями, развитыми в южной части участка, на освоенной в хозяйственном отношении территории бывшей лодочной станции. По генезису техногенные грунты относятся к намывным (гидроотвалы). Мощность намывной толщи до 2.6 м.

Нормативная глубина сезонного промерзания в районе изысканий для песков мелких составляет – 2.01 м. В пределах деятельного слоя в разрезе участка изысканий развиты слабопучинистые (Слой–2, ИГЭ–3) и среднепучинистые грунты (ИГЭ–4).

Участок, в естественных условиях, относится к сезонно подтапливаемым подземными водами районам – I–A–2, в соответствии с прил. И СП 11–105–97 ч. II. Положение УПВ аллювиального горизонта колеблется в зависимости от времени года и количества атмосферных осадков. На момент изысканий (первая декада октября 2022 г.), УПВ установлен на глубинах 2.8–3.5 м (отметки 76.7–78.3 м).

Участок практически полностью находится в зоне затопления паводковыми водами р. Сысола. Расчетный УВВ р. Сысола 1% обеспеченности составляет 83.72 м.

Эрозионные и склоновые процессы (руслонные деформации, обвально-оползневые процессы, плоскостная эрозия) на участке изысканий связаны главным образом с деятель-

						21–2022–ТО–ИГИ–Т	Лист
Изм.	Кол.	Лист	№ док.	Подп.	Дата		29

ностью р. Сысола, в меньшей степени с деятельности поверхностных водных потоков. Внешние проявления эрозионных и склоновых процессов приурочены к склонам коренного берега реки. Суффозия связана с выклиниваем в склон подземных вод аллювиального горизонта.

По совокупности признаков, согласно прил. Б СП 11–105–97 и прил. Г СП 47.13330.2016, инженерно-геологические условия участка изысканий относятся к II категории сложности. Геотехническая категория объекта – 2, согласно п. 4.6 СП 22.13330.2016. Условия распространения различных генетических типов отложений и инженерно-геологических элементов, а также водоносных слоев отражены на инженерно-геологических разрезах (**Приложение М**).

На основании структурно-тектонических, геоморфологических и инженерно-геологических признаков, на участке изысканий выделен один таксон – А–1, характеристика которых представлена в табл. 9.1.

Таблица 9.1. Характеристика таксона А–1

<i>Характеристика</i>	<i>Описание (обозначение, значение) характеристики</i>
Структурно-тектоническое положение	Сысольский свод Волго-Уральской антеклизы Русской плиты Восточно-Европейской платформы
Геоморфологический уровень, абсолютные отметки рельефа, м	Долина р. Сысола, пойма, 76–84 м
Генезис и возраст первого от дневной поверхности комплекса отложений	Аллювиальные, техногенные
Геологический индекс	a_{IV}, t_{IV}
Литологический состав первого от дневной поверхности комплекса отложений	Пески мелкие, влажные и водонасыщенные, средней плотности. С поверхности перекрыты почвенно-растительным слоем толщиной 0.1 м, локально намывными песками мощностью до 2.6 м
Подземные воды (глубина и отметка залегания, м)	2.8–3.5 м (отметки 76.7–78.3 м)
Дренированность	Дренированный участок
Специфические грунты	Техногенные (намывные) песчаные грунты
Опасные природные процессы, способные оказать влияние на выбор площадки строительства и стоимость строительства	Морозное пучение, подтопление подземными водами, затопление паводковыми водами, русловая эрозия, склоновые обвально-оползневые процессы, плоскостная эрозия, суффозия
Нормативная глубина сезонного промерзания, м	2.01
Пучинистые свойства грунта	Слабопучинистые, среднепучинистые
Район по подтопляемости в соответствии с прил. И СП 11–105–97 ч. II	I–А–2
Растительность	Смешанный лес (ель, береза, сосна)

						21–2022–ТО–ИГИ–Т	Лист
Изм.	Кол.	Лист	№ док.	Подп.	Дата		30

10 Прогноз изменений инженерно-геологических условий

В части прогноза изменения инженерно-геологических условий можно выделить следующее.

1. Хозяйственное освоение территории, как правило, приводит к ухудшению природных условий (в частности, инженерно-геологических) и оказывает негативное влияние на окружающую среду, способствует развитию и активизации опасных природных процессов и явлений, в частности, опасных инженерно-геологических процессов. Это происходит в результате нарушения естественных геоморфологических, инженерно-геологических, гидрологических и экологических условий, что в конечном итоге может привести к осложнениям и/или неблагоприятным последствиям в процессе строительства и/или эксплуатации объекта капитального строительства (затопление строительных котлованов, осадки фундаментов, деформации строительных конструкций зданий и сооружений и т.п.).

Изменение инженерно-геологических условий в результате проектируемого строительства, способное привести к негативным последствиям для окружающей среды не прогнозируется при условии:

- выполнения необходимых и достаточных по детальности инженерных изысканий на последующих этапах проектирования объекта;
- принятия при подготовке проектной документации объекта капитального строительства необходимых решений по инженерной защите территории от опасных природных процессов и охране окружающей среды, их корректной реализации и выполнения в процессе строительства, эффективной работы в процессе эксплуатации объекта;
- проведения авторского надзора и геотехнического мониторинга в процессе строительства и эксплуатации объекта.

2. Положение УПВ аллювиального горизонта колеблется в зависимости от времени года и количества атмосферных осадков. На момент изысканий (первая декада октября 2022 г.), УПВ установлен на глубинах 2.8–3.5 м (отметки 76.7–78.3 м). Прогнозные колебания УПВ горизонта могут составлять 0.1–1.5 м. В паводковые периоды (весна, осень), УПВ горизонта будет соответствовать максимальным уровням затопления р. Сысола.

3. Активизация эрозионных и склоновых процессов, суффозии на склонах коренного берега р. Сысола будет происходить в половодье.

						21–2022–ТО–ИГИ–Т	Лист
Изм.	Кол.	Лист	№ док.	Подп.	Дата		31

11 Сведения о контроле качества и приемке работ

Контроль производства работ проводился систематически на протяжении всего периода и охватывал весь процесс полевых и камеральных работ, в соответствии с требованиями СП 47.13330.2016 и Программы работ.

Проводился внутренний контроль и приемка, включающие самоконтроль выполняемых работ исполнителями, контроль и приемку полевых, лабораторных и камеральных работ. В процессе полевого контроля проверялось соблюдение требований Программы работ, правил ведения полевой документации, соблюдения правил по технике безопасности и охраны труда, эксплуатации оборудования и приборов, сроков и объемов выполненных работ. Производился контроль полевых материалов по всем видам выполняемых работ, контролировалась их полнота и качество, оценивалась их достаточность для камеральной обработки и выпуска отчета. Текущий контроль проведения лабораторных и камеральных работ производился главным инженером проекта.

По результатам внутренней проверки составлен Акт полевого контроля и приемки инженерно-геологических изысканий (**Приложение И**). Окончательная приемка работ производилась Заказчиком на основании Договора № 21–2022 от 21.09.2022 г.

						21–2022–ТО–ИГИ–Т	Лист
Изм.	Кол.	Лист	№ док.	Подп.	Дата		32

Закключение

Участок изысканий расположен в Республике Коми, г. Сыктывкар, пст. Выльтыдор, в границах кадастрового квартала 11:05:0501001, имеет площадь 17.7 га. Участок находится в водоохранной зоне р. Сысола, с запада, юга и севера он ограничен р. Сысола, с востока – поселковой территорией. Дорожная сеть представлена преимущественно грунтовыми автодорогами. Автомобильный подъезд к участку изысканий возможен в течении всего года. В составе растительности на участке преобладают березовые и березово-еловые кустарничково- и разнотравно-зеленомошные леса.

В геоморфологическом отношении, участок расположен в пойме р. Сысола с абсолютными отметками 76–84 м.

В строении геологического разреза на глубину до 4.0 м принимают участие современные аллювиальные осадки (a_{IV}), представленные песками мелкими, влажными и водонасыщенными. В южной части участка, с поверхности вскрыты современные техногенные отложения (t_{IV}), представлены намывными песками, мелкими, средней степени водонасыщения, средней плотности, с включениями строительного мусора, мощностью до 2.6 м. С поверхности развит почвенно-растительный слой толщиной 0.1 м.

В разрезе выделяются 2 Слоя и 2 ИГЭ. Свойства инженерно-геологических элементов представлены в табл. 6.1 раздела 6. Степень коррозионной агрессивности грунтов по отношению к стали низкая. По отношению к бетону марки W4 и арматуре железобетонных конструкций грунты являются средой неагрессивной.

Подземные воды водоносного горизонта современных аллювиальных отложений (a_{IV}) вскрыты на глубинах 2.8–3.5 м (отметки 76.7–78.3 м). В паводковые периоды (весна, осень), УПВ горизонта будет соответствовать максимальным уровням затопления р. Сысола. Воды имеют гидрокарбонатно-кальциевый состав, по отношению к бетону марки W4 обладают слабоагрессивными свойствами по значению pH и содержанию агрессивной углекислоты, по отношению к металлическим конструкциям характеризуются среднеагрессивной степенью воздействия.

Специфические грунты представлены техногенными намывными образованиями.

Расчетная сейсмическая интенсивность, в баллах шкалы MSK–64 равна 5 баллов, согласно прил. А СП 14.13330.2018.

Из неблагоприятных природных процессов можно выделить процессы морозного пучения грунтов, подтопление подземными водами и затопление паводковыми водами водотоков, а также эрозионные и склоновые процессы, суффозия.

Нормативная глубина сезонного промерзания в районе изысканий для песков мелких составляет – 2.01 м. В пределах деятельного слоя в разрезе участка изысканий развиты слабопучинистые (Слой–2, ИГЭ–3) и среднепучинистые грунты (ИГЭ–4).

Участок, в естественных условиях, относится к сезонно подтапливаемым подземными водами районам – I–А–2. Участок практически полностью находится в зоне затопления паводковыми водами р. Сысола. Расчетный УВВ р. Сысола 1% обеспеченности составляет 83.72 м.

Эрозионные и склоновые процессы (русловые деформации, обвально-оползневые процессы, плоскостная эрозия) на участке изысканий связаны главным образом с деятельностью р. Сысола, в меньшей степени с деятельностью поверхностных водных потоков. Внешние проявления эрозионных и склоновых процессов приурочены к склонам коренного берега реки. Суффозия связана с выклиниваем в склон подземных вод аллювиального горизонта. *Детальное изучение эрозионных и склоновых (оползневых) процессов, с целью*

						21–2022–ТО–ИГИ–Т	Лист
Изм.	Кол.	Лист	№ док.	Подп.	Дата		33

оценки их непосредственного влияния на объект изысканий, необходимо выполнить на последующих стадиях инженерных изысканий, после определения зоны размещения проектируемых зданий и сооружений в пределах участка изысканий.

На стадии архитектурно-строительного проектирования при подготовке проектной документации объекта капитального строительства, в целях обеспечения его нормальной эксплуатации и охраны окружающей среды, необходимо будет предусматривать мероприятия инженерной защиты от морозного пучения, подтопления и затопления (в том числе искусственное повышение поверхности территории до незатапливаемых рекой и неподтапливаемых подземным водами отметок), берегозащитные, противооползневые, противообвальные сооружения и мероприятия, в соответствии с СП 104.13330.2016 и СП 116.13330.2012.

По совокупности признаков, согласно прил. Б СП 11–105–97 и прил. Г СП 47.13330.2016, инженерно-геологические условия участка изысканий относятся к II категории сложности. Геотехническая категория объекта – 2, согласно п. 4.6 СП 22.13330.2016.

Условия распространения различных генетических типов отложений и инженерно-геологических элементов, а также водоносных слоев отражены на инженерно-геологических разрезах (**Приложение М**).

Инженерно-геологические изыскания выполнены в объеме, необходимом и достаточном для подготовки документации по планировке территории (проекта планировки и проекта межевания территории).

Инженерно-геологические изыскания для архитектурно-строительного проектирования при подготовке проектной документации объекта капитального строительства выполнять в соответствии с требованиями п. 6.3 СП 47.13330.2016.

						21–2022–ТО–ИГИ–Т	Лист
Изм.	Кол.	Лист	№ док.	Подп.	Дата		34

Используемые документы и материалы

1. ГОСТ 31861–2012. Вода. Общие требования к отбору проб.
2. ГОСТ 12071–2014. Грунты. Отбор, упаковка, транспортирование и хранение образцов.
3. ГОСТ 27751–2014. Надежность строительных конструкций и оснований. Основные положения.
4. ГОСТ 9.602–2016. ЕСЗКС. Сооружения подземные. Общие требования к защите от коррозии.
5. ГОСТ 25100–2020. Грунты. Классификация.
6. ГОСТ Р 21.301–2021. Основные требования к оформлению отчетной документации по инженерным изысканиям.
7. ГОСТ Р 21.302–2021. СПДС. Условные графические обозначения в документации по инженерно-геологическим изысканиям.
8. СП 11–105–97. Инженерно-геологические изыскания для строительства. Часть I–III.
9. СП 116.13330.2012. Инженерная защита территорий, зданий и сооружений от опасных геологических процессов. Основные положения.
10. СП 20.13330.2016. Нагрузки и воздействия.
11. СП 22.13330.2016. Основания зданий и сооружений.
12. СП 47.13330.2016. Инженерные изыскания для строительства. Основные положения.
13. СП 104.13330.2016. Инженерная защита территории от затопления и подтопления.
14. СП 28.13330.2017. Защита строительных конструкций от коррозии.
15. СП 45.13330.2017. Земляные сооружения, основания и фундаменты.
16. СП 14.13330.2018. Строительство в сейсмических районах.
17. СП 446.1325800.2019. Инженерно-геологические изыскания для строительства. Общие правила производства работ.
18. СП 131.13330.2020. Строительная климатология.
19. ГЭСН 81–02–01–2022. Государственные сметные нормативы. Государственные элементные сметные нормы на строительные и специальные строительные работы. Сборник 1. Земляные работы.
20. Правила устройства электроустановок. Раздел 2. Передача электроэнергии. Главы 2.4, 2.5.–7-е изд.–.: Изд-во НЦ ЭНАС, 2003.–160 с.–ил.
21. Атлас Республики Коми по климату и гидрологии. Изд-во «ДиК». Москва, 1997.
22. Атлас почв Республики Коми. Под ред. Г.В. Добровольского, А.И. Таскаева, И.В. Забоевой. – Сыктывкар: ООО «Коми республиканская типография», 2010. – 356 с.
23. Справочное руководство гидрогеолога. 3-е изд., перераб. И доп. Т. 1. Максимов В.М., Бабушкин В.Д., Веригин Н.Н. и др. Под ред. В.М. Максимова. Л., Недра, 1979. 512 с.
24. Пармузин Н. М., Якобсон К. Э., Вовшина А. Ю., Воинова О. А. и др. Государственная геологическая карта Российской Федерации. Масштаб 1: 1000000 (третье поколение). Серия Мезенская – Лист Р-39 – Сыктывкар. Объяснительная записка. – СПб.: Картографическая фабрика ВСЕГЕИ, 2016. 384 с.

						21–2022–ТО–ИГИ–Т	Лист
Изм.	Кол.	Лист	№ док.	Подп.	Дата		35

Приложение А. Выписка из реестра членов СРО

Утверждена
приказом Федеральной службы
по экологическому, технологическому
и атомному надзору
от 4 марта 2019 г. N 86

ВЫПИСКА ИЗ РЕЕСТРА ЧЛЕНОВ САМОРЕГУЛИРУЕМОЙ ОРГАНИЗАЦИИ

30.09.2022 6821/2022
(дата) (номер)

**Ассоциация «Инженерные изыскания в строительстве» - Общероссийское
отраслевое объединение работодателей («АНИС»)**

(полное и сокращенное наименование саморегулируемой организации)

**Саморегулируемая организация, основанная на членстве лиц, выполняющих инженерные
изыскания**

(вид саморегулируемой организации)

115088, г. Москва, ул. Машиностроения 1-я, д. 5, пом.1, эт. 4, каб. 6а; www.oais.ru;
mail@oais.ru

(адрес места нахождения саморегулируемой организации, адрес официального сайта в информационно-
телекоммуникационной сети "Интернет", адрес электронной почты)

СРО-И-001-28042009

(регистрационный номер записи в государственном реестре саморегулируемых организаций)

Индивидуальный предприниматель Ермолин Владимир Витальевич

(фамилия, имя, (в случае, если имеется) отчество заявителя-физического лица или полное наименование
заявителя-юридического лица)

Наименование	Сведения
1. Сведения о члене саморегулируемой организации:	
1.1. Полное и (в случае, если имеется) сокращенное наименование юридического лица или фамилия, имя, (в случае, если имеется) отчество индивидуального предпринимателя	Индивидуальный предприниматель Ермолин Владимир Витальевич
1.2. Идентификационный номер налогоплательщика (ИНН)	110103484200
1.3. Основной государственный регистрационный номер (ОГРН) или основной государственный регистрационный номер индивидуального предпринимателя (ОГРНИП)	307110102500046
1.4. Адрес места нахождения юридического лица	-----
1.5. Место фактического осуществления деятельности (только для индивидуального предпринимателя)	РФ, 167000, Республика Коми, г. Сыктывкар, ул. Пушкина, д. 59, кв. 59
2. Сведения о членстве индивидуального предпринимателя или юридического лица в саморегулируемой организации:	
2.1. Регистрационный номер члена в реестре членов саморегулируемой организации	2555
2.2. Дата регистрации юридического лица или индивидуального предпринимателя в реестре членов саморегулируемой организации (число, месяц, год)	08.06.2017

2.3. Дата (число, месяц, год) и номер решения о приеме в члены саморегулируемой организации	08.06.2017 Протокол Координационного совета №229	
2.4. Дата вступления в силу решения о приеме в члены саморегулируемой организации (число, месяц, год)	08.06.2017	
2.5. Дата прекращения членства в саморегулируемой организации (число, месяц, год)	-----	
2.6. Основания прекращения членства в саморегулируемой организации	-----	
3. Сведения о наличии у члена саморегулируемой организации права выполнения работ:		
3.1. Дата, с которой член саморегулируемой организации имеет право выполнять инженерные изыскания, осуществлять подготовку проектной документации, строительство, реконструкцию, капитальный ремонт, снос объектов капитального строительства по договору подряда на выполнение инженерных изысканий, подготовку проектной документации, по договору строительного подряда, по договору подряда на осуществление сноса (нужное выделить):		
в отношении объектов капитального строительства (кроме особо опасных, технически сложных и уникальных объектов, объектов использования атомной энергии)	в отношении особо опасных, технически сложных и уникальных объектов капитального строительства (кроме объектов использования атомной энергии)	в отношении объектов использования атомной энергии
08.06.2017	нет	нет
3.2. Сведения об уровне ответственности члена саморегулируемой организации по обязательствам по договору подряда на выполнение инженерных изысканий, подготовку проектной документации, по договору строительного подряда, по договору подряда на осуществление сноса, и стоимости работ по одному договору, в соответствии с которым указанным членом внесен взнос в компенсационный фонд возмещения вреда (нужное выделить):		
а) первый	V	не превышает 25 000 000 (двадцать пять миллионов рублей)
б) второй		-----
в) третий		-----
г) четвертый		-----
д) пятый <*>		-----
е) простой <*>		в случае если член саморегулируемой организации осуществляет только снос объекта капитального строительства, не связанный со строительством, реконструкцией объекта капитального строительства
<*> заполняется только для членов саморегулируемых организаций, основанных на членстве лиц, осуществляющих строительство		

3.3. Сведения об уровне ответственности члена саморегулируемой организации по обязательствам по договорам подряда на выполнение инженерных изысканий, подготовку проектной документации, по договорам строительного подряда, по договорам подряда на осуществление сноса, заключенным с использованием конкурентных способов заключения договоров, и предельному размеру обязательств по таким договорам, в соответствии с которым указанным членом внесен взнос в компенсационный фонд обеспечения договорных обязательств (нулевой вариант):

а) первый	У не превышает 25 000 000 (двадцать пять миллионов рублей)
б) второй	_____
в) третий	_____
г) четвертый	_____
д) пятый <*>	_____

<*> заполняется только для членов саморегулируемых организаций, основанных на членстве лиц, осуществляющих строительство

4. Сведения о приостановлении права выполнять инженерные изыскания, осуществлять подготовку проектной документации, строительство, реконструкцию, капитальный ремонт, снос объектов капитального строительства:

4.1. Дата, с которой приостановлено право выполнения работ (число, месяц, год)	_____
4.2. Срок, на который приостановлено право выполнения работ <*>	_____
<*> указываются сведения только в отношении действующей меры дисциплинарного воздействия	

Заместитель
исполнительного директора
(должность
уполномоченного лица)



Герцен
(подпись)

Н.А. Герцен
(инициалы, фамилия)

Приложение Б. Техническое задание на выполнение инженерных изысканий

ЭКЗЕМПЛЯР
ИП Ермолин В.В.

Приложение №1
к договору №21-22 от «21» сентября 2022г.

УТВЕРЖДАЮ
Индивидуальный предприниматель

Миряшев П.Н.
«21» сентября 2022 г.

СОГЛАСОВАНО

Индивидуальный предприниматель

Ермолин В.В.
«21» сентября 2022 г.

ТЕХНИЧЕСКОЕ ЗАДАНИЕ

на выполнение комплексных инженерных изысканий земельного участка в границах кадастрового квартала 11:05:0501001, расположенного по адресу: Республика Коми, г. Сыктывкар, пст. Выльтыдор, объект «Комплексная застройка пст. Выльтыдор г. Сыктывкара» для подготовки проекта планировки и проекта межевания территории.

1. Инженерно-геодезические изыскания

Характеристика	Основные данные и требования
Наименование объекта	Объект «Комплексная застройка пст. Выльтыдор г. Сыктывкара» Территория для изысканий и проектирования: в границах земельного участка в границах кадастрового квартала 11:05:0501001, расположенного по адресу: Республика Коми, г. Сыктывкар, пст. Выльтыдор.
1. Местоположение объекта	Земельный участок в границах кадастрового квартала 11:05:0501001, расположенного по адресу: Республика Коми, г. Сыктывкар, пст. Выльтыдор. Технико-экономические показатели территории: База отдыха в пст. Выльтыдор г. Сыктывкара, планируется расположить на берегу реки Сысола с защитной водоохранной зоной 200 метров. Ориентировочная площадь участка проектирования около 17,68 Га. Зоны: О-1 «Зона делового, общественного и коммерческого назначения»; Р-3 «Зона рекреационных объектов, зон отдыха»; Р-4.1. Зона водного отдыха (пляжей); ИТ-2.3. «Зона объектов водного транспорта».
2. Основание для выполнения работ	Договор на выполнение работ
3. Вид градостроительной деятельности	
4. Заказчик, контактное лицо	ИП Миряшев Павел Николаевич, Юр. адрес: г. Владимир, Стрелецкий мыс, д.3, Тел. (4922) 53-31-30, 53-10-15, Моб. 8-906-613-22-56 e-mail: mnr-architects@vandex.ru
5. Идентификационные сведения об исполнителе	ИП Ермолин Владимир Витальевич, 167000, г. Сыктывкар, ул. Советская, д. 8, офис 209, 8(8 212), 79-11-77, +7 912 869 11 77
6. Цели инженерных изысканий	Целью инженерных изысканий является комплексное получение достоверных топографо-геодезических материалов и данных о ситуации и рельефе местности, существующих зданиях и сооружениях (надземных, подземных и надземных), элементах планировки (в цифровой, графической, фотографической и иных формах), необходимых для комплексной оценки природных и техногенных условий территории.
7. Этапы выполнения инженерных изысканий	1-й этап – Инженерно-геодезические изыскания площади для Проекта планировки территории (в масштабе 1:2000, с сечением рельефа горизонталями через 0,5 метров) с отображением существующих инженерных сетей на топоосъемке.
8. Идентификационные сведения о проектируемых объектах	Краткая характеристика объекта: строительство туристическо-рекреационного комплекса, базы отдыха на берегу р. Сысола.

9.	Принадлежность к опасным производственным объектам	Не принадлежит
10.	Пожарная и взрывопожарная опасность	-
11.	Перечень нормативных документов, в соответствии с требованиями которых необходимо выполнить инженерные изыскания	СП 47.13330.2016 «Инженерные изыскания для строительства. Основные положения Актуализированная редакция СНиП 11-02-96»; Градостроительный кодекс РФ; ФЗ от 26.12.1995 № 209-ФЗ «О геодезии и картографии»; СП 11-104-97 «Инженерно-геодезические изыскания для строительства»; ГКИНП-02-033-82 «Инструкция по топографической съемке в масштабах 1:5000, 1:2000, 1:1000 и 1:500»; Условные знаки для топографических планов масштабов 1:5000, 1:2000, 1:1000, 1:500, утвержденные ГУТК при Совете Министров СССР 23.11.1986
12.	Требования к точности, надежности, достоверности и обеспеченности данных и характеристик, получаемых при инженерных изысканиях	Получение топографического плана масштаба 1:2000 с сечением рельефа 0,5 м. в границах, приложенных к техническому заданию, с целью создания актуального инженерно-топографического плана, служащего основой для разработки проекта планировки и проекта межевания территории.
	Сведения о ранее выполненных изысканиях	По данным территориального фонда и архива Заказчика.
	Требования к качеству работ	1. Основные требования: - выполнить изыскания в соответствии с нормативными документами; - система координат: МСК-11; - система высот: Балтийская 1977 г.; - М:1:2000, сечение рельефа 0,5 м; - выполнить съемку подземных и надземных коммуникаций и сооружений, согласовать правильность нанесения их на топографическом плане с балансодержателями; - топографическая съемка в масштабе М:1:2000 в электронном виде в пространстве модели (AutoCAD) должна иметь высотные отметки (точки в виде блоков AutoCAD) с привязкой по 3-м плоскостям (X,Y,Z); - составление технического отчета (пояснительной записки); - в пределах границы топографической съемки нанести: контуры существующих зданий и сооружений, все подземные, наземные и надземные инженерные коммуникации (верх трубы, диаметр, материал), отметок верха конструкции наземных коммуникаций, отметки низа конструкции надземных коммуникаций и сооружений (эстакад), с указанием всех пояснительных надписей согласно требованиям СП 11-104-97 (часть II). Местоположение и характеристики коммуникаций, а также технические характеристики наземных и надземных коммуникаций, согласовать на топографических планах с их владельцами (с указанием адресов и телефонов эксплуатирующих организаций, Ф.И.О. и должностей ответственных лиц, датой согласований); - выполнить разбивку и привязку геологических колонок; - нанести границы землепользований с их наименованиями; - выполнить ситуационный план, согласно СП 47.13330.2016. 2. Требования к объектам топографической съемки: - чертеж топографической ситуации формируется в пространстве модели AutoCAD в местной системе координат. Единицы чертежа – метры; - различные группы объектов электронного вида структурируются при помощи слоев AutoCAD;

		– слои должны иметь интуитивно понятные имена. Имена слоев указываются в соответствии с одним из кодификаторов, применяемых при работе с геодезическими данными; – условные графические обозначения топографических планов формируются при помощи блоков AutoCAD. Имена блоков, а также частота съемки точек указываются в соответствии с «Условными знаками для топографических планов масштаба 1:5000, 1:2000, 1:1000, 1:500, утвержденные ГУГК при СМ СССР 25.11.1986г»; – вместе со сводным планом существующих сетей предоставляется дополнительная информация – таблицы колодезь с указанием номера колодезя, глубиной заложения и диаметров входящих и исходящих трубопроводов. Номера колодезев должны соответствовать номерам колодезев, указанных на плане.
15.	Особые требования	До выполнения инженерно-геодезических изысканий составить и согласовать программу проведения инженерных изысканий с Заказчиком. Осуществить промежуточное согласование материалов изысканий с Заказчиком. При проведении инженерно-геодезических изысканий: – объединить ранее выполненную (архивную) топографическую съемку с новой съемкой в отдельном файле с указанием границ стыковки; – получить согласования о правильности местоположения всех подземных коммуникаций от их владельцев; – зафиксировать почтовые адреса и телефоны всех владельцев коммуникаций; На топографической съемке разбить все отснятые объекты по слоям. Примеры обозначения слоев: 1. Рельеф 2. Горизонталь 3. Откосы 4. Отметки высот поверхности 5. Инженерно-технические сооружения 6. Здания и строения 7. Эстакады 8. Ограждения 9. Железные дороги 10. ЛЭП 11. Кабели 12. Растительность 13. Дороги и тротуары 14. Подземные трубопроводы 15. Наземные трубопроводы 16. Воздуховоды 17. Сети
16.	Требования по обеспечению контроля качества при выполнении инженерных изысканий	Выполнять комплекс инженерно-исследовательских работ в соответствии с требованиями СП 47.13330.2016, СП 11-103-97, СП 11-105-97, СП 11-102-97
17.	Требования к материалам и результатам инженерных изысканий (состав, сроки, порядок предоставления исследовательской продукции и форматы материалов в электронном виде)	Материалы изысканий передаются Заказчику в форме технического отчета: 2 экземпляра на бумажных носителях и 1 в электронном виде (doc, dwg, pdf).

18.	Граница инженерно-геодезических изысканий	Приведена в Приложении № 3 к Договору

2. Инженерно-экологических изыскания

№ п/п	Наименование требований	Содержание требований
1.	Наименование и вид объекта	Объект «Комплексная застройка пгт. Выльтыдор г. Сыктывкара» Территория для изысканий и проектирования: в границах земельного участка в границах кадастрового квартала 11:05:0501001, расположенного по адресу: Республика Коми, г. Сыктывкар, пгт. Выльтыдор.
2.	Техническая характеристика проектируемого объекта	
3.	Данные о местонахождении и границах площадки строительства	Земельный участок в границах кадастрового квартала 11:05:0501001, расположенного по адресу: Республика Коми, г. Сыктывкар, пгт. Выльтыдор. Технико-экономические показатели территории: База отдыха в пгт. Выльтыдор г. Сыктывкара, планируется расположить на берегу реки Сысола с защитной водоохраной зоной 200 метров. Ориентировочная площадь участка проектирования около 17,68 Га Зоны: О-1 «Зона делового, общественного и коммерческого назначения»; Р-3 «Зона рекреационных объектов, зон отдыха»; Р-4.1. Зона водного отдыха (пляжей); ИТ-2.3. «Зона объектов водного транспорта».
4.	Заказчик	ИП Моряшев Павел Николаевич, Юр. адрес: г. Владимир, Стрелецкий мыс, д.3, Тел. (4922) 53-31-30, 53-10-15, Моб. 8-906-613-22-56 e-mail: mj-architects@yandex.ru
5.	Идентификационные сведения об исполнителе работ (наименование, адрес, реквизиты Свидетельства о допуске к работам, которые оказывают влияние на безопасность объектов капитального строительства)	ИП Ермолин Владимир Витальевич, 167000, г. Сыктывкар, ул. Советская, д. 8, офис 209, 8(8 212), 79-11-77, + 7 912 869 11 77
6.	Вид строительства	Новое строительство
7.	Стадийность проектирования	Инженерные изыскания
8.	Основание для работы	
9.	Ориентировочная площадь строительной площадки, перекрестная глубина использования территории	Ориентировочная площадь участка 17,68 Га
10.	Идентификационные признаки объекта:	
11.	Функциональное назначение	База отдыха, туристическо-рекреационный комплекс
12.	Принадлежность к объектам транспортной инфраструктуры	
13.	Возможность опасных природных процессов и явлений и техногенных воздействий на территории, на которой будет осуществляться новое строительство и эксплуатация здания	Категорию опасных природных процессов определить при выполнении инженерных изысканий согласно СНиП 22-01-95

14.	Принадлежность к опасным производственным объектам	
15.	Виды инженерных изысканий	Инженерно-экологические
16.	Цели инженерных изысканий	Получение сведений об инженерно-экологических условиях территории, необходимых для принятия пространственных и объемно-планировочных решений и оценки воздействия на окружающую среду намечаемой градостроительной деятельности в целях обеспечения устойчивого развития территории и сохранения благоприятной окружающей среды.
17.	Объемы изыскания природных ресурсов	Определяются при разработке проектной документации.
18.	Характеристики ожидаемых воздействий проектируемого объекта на природную среду	В процессе строительства и эксплуатации объекта возможно влияние объекта проектирования на все компоненты окружающей среды.
19.	Сведения о существующих источниках и показателях воздействий	Определяется при составлении программы инженерно-экологических изысканий.
20.	Важнейшие технические решения и параметры проектируемых технологических процессов	
21.	Требования к выполнению работ	Работу выполнить в соответствии с требованиями СП 11-10-97 «Инженерно-экологические изыскания для строительства», СП 47.13330.2016 «Инженерные изыскания для строительства. Основные положения. Актуализированная редакция СНиП 11-02-96» и других нормативных документов в области охраны окружающей среды и объеме достаточным для подготовки Проекта планировки территории.
22.	Требования к точности, надежности и достоверности при инженерно-экологических изысканиях	Изыскания выполнять специализированной организацией, имеющей доступ к работам по инженерно-экологическим изысканиям. Лабораторную часть исследований выполнять лабораторией, имеющей лицензию на право проведения определенных лабораторных анализов, аккредитацию в требуемых областях измерений и использующей специальное оборудование для проведения лабораторных исследований.
23.	Сведения о ранее выполненных инженерных изысканиях	Нет
24.	Требования к составлению и предоставлению программы проведения комплексного обследования участка на согласование	До начала выполнения работ представить программу инженерно-экологических изысканий на согласование Заказчика.
25.	Требования к составу, срокам, порядку и форме предоставления отчетных материалов	Технический отчет по инженерно-экологическим изысканиям. Количество экземпляров – 2. Вся документация предоставляется также в 1 экземпляре в электронном виде с подписями в формате PDF.
26.	Особые условия	В случае выявления в процессе инженерно-экологических изысканий сложных природных и техногенных условий, которые могут оказать неблагоприятное влияние на строительство и эксплуатацию сооружений и среду обитания. Исполнитель должен поставить Заказчика в известность о необходимости дополнительного изучения и внесения изменений и дополнений в программу проведения комплексного обследования территории. Исполнитель самостоятельно определяет структуру и состав работ, достаточные для выполнения всех разделов настоящего технического задания и требований применимых норм РФ.
27.	Приложения	

3. Инженерно-геологические и инженерно-гидрометеорологические изыскания

№ п/п	Характеристика	Основные данные и требования
1.	Наименование объекта	Объект «Комплексная застройка пгт. Выльтыдор г. Сыктывкара»
2.	Местоположение объекта	Земельный участок в границах кадастрового квартала 11:05:0501001, расположенного по адресу: Республика Коми, г. Сыктывкар, пгт. Выльтыдор. Техничко-экономические показатели территории: База отдыха в пгт. Выльтыдор г. Сыктывкара, планируется расположить на берегу реки Сысолы с защитной водохранимой зоной 200 метров. Ориентировочная площадь участка проектирования около 17,68 Га. Зоны: О-1 «Зона делового, общественного и коммерческого назначения»; Р-3 «Зона рекреационных объектов, зон отдыха»; Р-4.1, Зона водного отдыха (пляжей); ИТ-2.3, «Зона объектов водного транспорта.
3.	Основание для выполнения работ	Договор на выполнение работ
4.	Вид градостроительной деятельности	
5.	Заказчик	ИП Миряшев Павел Николаевич, Юр. адрес: г. Владимир, Стрелковый мыс, д.3. Тел. (4922) 53-31-30, 53-10-15, Моб. 8-906-613-22-56. e-mail: mir-architects@yandex.ru
6.	Идентификационные сведения об исполнителе	ИП Ермолин Владимир Витальевич, 167000, г. Сыктывкар, ул. Советская, д. 8, офис 309, 8(8 212), 79-11-77, + 7 912 869 11 77
7.	Цели инженерных изысканий	Целью инженерно-геологических изысканий является получение материалов, необходимых для разработки Проекта планировки территории. Целью инженерно-гидрометеорологических изысканий является комплексное изучение гидрометеорологического режима территории, в отношении которой разрабатывается Проект планировки, и получения материалов и данных для учета гидрометеорологических условий.
8.	Этапы выполнения инженерных изысканий	Подготовительные работы и сбор исходных данных. Полевые работы. Камеральная обработка полевых материалов с составлением технического отчета.
9.	Сведения и данные о проектируемом объекте	Нет
9.1	Принадлежность к опасным производственным объектам	Нет
9.2	Пожарная взрывопожарная опасность	и Нет
10.	Перечень нормативных документов, соответствующих требованиям которых необходимо выполнить инженерные изыскания	СП 47.13330.2016 «Инженерные изыскания для строительства. Основные положения Актуализированная редакция СНиП 11-02-96»; в Градостроительный кодекс РФ; с СП 20.13330.2016 «Нагрузки и воздействия. Актуализированная редакция СНиП 2.01.07-85 (с Изменениями №1,2) СП 11-105-97 «Инженерно-геологические изыскания» СП 11-103-97 «Инженерно-гидрометеорологические изыскания» СП 446.1325800.2019 СП 482.1325800.2020 «Инженерно-гидрометеорологические изыскания для строительства. Общие правила производства работ» СП 131.13330.2020 «СНиП 23-01-99* Строительная климатология»
11	Требования необходимости сопровождения инженерных изысканий	При проведении работ выполнить сопровождение инженерно-геологических изысканий и инженерно-гидрометеорологических изысканий: - разработку программы инженерных изысканий; - оценку и анализ материалов инженерных изысканий; - оценка геологических рисков.
12	Сведения о ранее выполненных инженерных изысканиях	

13	Требования к качеству работ	<u>Инженерно-геологические изыскания</u> В отчете по инженерно-геологическим изысканиям, в том числе, должно быть отражено: - отработка материалов прошлых лет, сведения об архивных материалах изысканий; - информация о выполненных полевых работах, в соответствии с программой инженерно-геологических изысканий, в том числе о: - бурении скважин; - отборе монолитов грунта из скважины; - информации по результатам лабораторных исследований; - информации по результатам камеральной обработки; - информации по геолого-геоморфологическому описанию площадки строительства - сведения об имеющихся опасных геологических и инженерно-геологических процессах, закономерностях, факторах и механизме их развития, интенсивности и вероятности их проявления - описание выделяемых инженерно-геологических элементов; - характеристику структуры, состава и физико-механических свойств грунтов - прогноз изменения гидрогеологических условий площадки; - прогноз изменения УГВ; - сведения о коррозионной агрессивности подземных вод к бетону и металлу; - определение категории сложности инженерно-геологических условий и категории грунтов по трудности разработки; - выводы и рекомендации для принятия проектных решений по типам фундаментов зданий и сооружений; - рекомендации о пригодности грунта для использования в качестве обратной засыпки и насыпи; Текстовые приложения, в том числе, должны содержать: - техническое задание; - программу работ; - таблицы результатов лабораторных определений грунтов; - результаты хим. анализов грунтовых вод и заключение о степени их агрессивности по отношению к бетону, металлу, а; - значения удельного электрического сопротивления грунтов. Графические приложения, в том числе, должны включать: - план участка с указанием мест расположения инженерно-геологических выработок (карта фактического материала); - инженерно-геологические колонки и разрезы вдоль и поперек участка. <u>Инженерно-гидрометеорологические изыскания:</u> В отчете по инженерно-гидрометеорологическим изысканиям, в том числе, должна быть отражена следующая информация: - наличие и анализ материалов ранее выполненных инженерно-гидрометеорологических изысканий и исследований; - характеристику гидрометеорологических условий территории, включая климатическую характеристику, общую характеристику гидрологического режима водных объектов; - средние и экстремальные значения основных характеристик метеорологического режима территории; - основные морфометрические характеристики водотоков; - сведения о ледовом режиме и условиях ледохода; - сведения о режимах русловых деформаций их характере, интенсивности, направленности и формах проявления на изучаемой территории; - информация об опасных гидрометеорологических процессах и явлениях;

		- информация по результатам камеральной обработки материалов.
14	Объем проведения инженерных изысканий	Инженерно-геологические изыскания: Выполнить бурение 5-ти скважин, расположенных «конвертом» в пределах участка изысканий. Глубина скважин – 4,0 м от существующего рельефа. Инженерно-гидрометеорологические изыскания: Выполнить в объеме, достаточном для разработки Проекта планировки и межевания территории, при необходимости провести рекогносцировочное обследование.
15	Особые требования	
16	Требования к подготовке предложений и рекомендаций для принятия решений по организации инженерной защиты территории, зданий и сооружений от опасных природных и техногенных процессов и устранению или ослаблению их влияния	В случае выявления неблагоприятных инженерно-геологических процессов природного и техногенного характера, выдать рекомендации для принятия решений по организации инженерной защиты территории, зданий и сооружений и устранению или ослаблению их влияния. При выявлении опасных гидрометеорологических процессов и явлений, выдать рекомендации по разработке мероприятий инженерной защиты территории.
17	Требования к составу, срокам, порядку и форме представления Заказчику технической документации	Технические отчеты выполнить с табличными и графическими приложениями, необходимыми в объеме достаточном для разработки Проекта планировки территории. Технические отчеты предоставить в документальном виде на бумажном носителе (2 экземпляра) и в электронном виде на оптическом носителе в изменяемом формате файлов (.dwg, .doc, .xls) и в неизменяемом формате (.pdf) (2 экземпляра). Срок исполнения работ – согласно календарному плану, прилагаемому к договору.

Приложение 3



● – проектная инженерно-геологическая скважина глубиной 4.0 м

УТВЕРЖДАЮ

Индивидуальный предприниматель



Мирзишев П.Н.

СОГЛАСОВАНО

Индивидуальный предприниматель



Ермеев В.В.

Приложение В. Программа выполнения инженерных изысканий

СОГЛАСОВАНО
Индивидуальный предприниматель
Ермолин Владимир Витальевич
В.В. Ермолин
22 сентября 2022 г.

УТВЕРЖДАЮ
Индивидуальный предприниматель
Заваров Павел Николаевич
П.Н. Заваров
22 сентября 2022 г.

ПРОГРАММА ВЫПОЛНЕНИЯ ИНЖЕНЕРНО-ГЕОЛОГИЧЕСКИХ ИЗЫСКАНИЙ

1 ОБЩИЕ ДАННЫЕ. ЦЕЛИ И ЗАДАЧИ ИНЖЕНЕРНЫХ ИЗЫСКАНИЙ

Наименование объекта: Комплексная застройка пст. Выльтыдор г. Сыктывкара.

Местоположение объекта: Земельный участок в границах кадастрового квартала 11:05:0501001, расположенного по адресу: Республика Коми, г. Сыктывкар, пст. Выльтыдор.

Заказчик инженерных изысканий: ИП Миряшев Павел Николаевич.

Исполнитель инженерных изысканий: ИП Ермолин Владимир Витальевич.

Виды инженерных изысканий: инженерно-геологические.

Основание для производства инженерных изысканий: Договор № 21-22 от 21.09.2022 г.

Идентификационные сведения об объекте и техническая характеристика объекта:

- 1) назначение – объект общественного назначения (база отдыха);
 - 2) принадлежность к объектам транспортной инфраструктуры и к другим объектам, функционально-технологические особенности которых влияют на их безопасность – не принадлежит;
 - 3) возможность опасных природных процессов и явлений и техногенных воздействий на территории, на которой будут осуществляться строительство и эксплуатация объекта – определить в ходе выполнения инженерных изысканий;
 - 4) принадлежность к опасным производственным объектам – не принадлежит, вид объекта – непроизводственный;
 - 5) пожарная и взрывопожарная опасность – определить проектом;
 - 6) наличие помещений с постоянным пребыванием людей – определить проектом;
 - 7) уровень ответственности – нормальный.
- Объект относится к нормальному уровню ответственности, согласно ФЗ №384 от 30.12.2009 г., класс сооружений КС-2, согласно ГОСТ 27751-2014.

Идентификационные сведения об объекте и техническая характеристика объекта будут уточнены на стадии архитектурно-строительного проектирования при подготовке проектной документации объекта капитального строительства.

Вид градостроительной деятельности: предпроектные работы по подготовке документации по планировке территории.

Этап выполнения инженерных изысканий: инженерные изыскания для подготовки документации по планировке территории.

Вид строительства: Новое строительство.

Общие сведения о землепользовании и землевладении: Земельный участок расположен на землях МОГО Сыктывкар, г. Сыктывкар, пст. Выльтыдор, кадастровый квартал 11:05: 0501001.

Инженерно-геологические изыскания для подготовки документации по планировке территории должны обеспечивать получение сведений об инженерно-геологических условиях территории, необходимых и достаточных для принятия решений о функциональном назначении территорий, в целях обеспечения их устойчивого развития, сохранения окружающей среды, создания условий для привлечения инвестиций, выделения элементов планировочной структуры, установления границ земельных участков и зон планируемого размещения объектов федерального, регионального, муниципального

значения, защиты территорий от чрезвычайных ситуаций природного и техногенного характера и составления прогноза изменения инженерно-геологических условий.

Задачи инженерно-геологических изысканий:

- определение геоморфологических условий и рельефа;
- изучение строения геологического разреза (генезиса, состава и условий залегания отложений);
- выделение в разрезе основных грунтовых единиц – инженерно-геологических элементов, получение нормативных и расчетных значений их физико-механических свойств;
- установление количества, глубины и характера залегания горизонтов подземных вод, их химического состава;
- определение коррозионных свойств грунтов и подземных вод к материалам подземных конструкций;
- определение наличия опасных инженерно-геологических процессов, участков со специфическими грунтами;
- оценка влияния инженерно-геологических условий на участок изысканий;
- прогноз инженерно-геологических условий.

Сроки проведения изыскательских работ – согласно Договора между Заказчиком и Исполнителем.

2 ИЗУЧЕННОСТЬ ТЕРРИТОРИИ

Перечень исходных материалов и данных, представленных заказчиком: задание на выполнение инженерных изысканий с приложениями.

Перечень материалов и данных, дополнительно получаемых (приобретаемых) заказчиком или по его поручению исполнителем: нет.

Участок изысканий находится в пст. Выльтыдор г. Сыктывкара. Непосредственно на участке изыскания ранее не проводились или сведения о них отсутствуют. Заказчиком изыскания прошлых лет не предоставлены. Степень изученности природных условий района работ оценивается как слабая.

3 КРАТКАЯ ХАРАКТЕРИСТИКА РАЙОНА РАБОТ

Участок находится в пределах освоенной в хозяйственном отношении территории пст. Выльтыдор (рис. 1). Дорожная сеть представлена автодорогами с твердым покрытием и грунтовыми дорогами. Автомобильный подъезд к участку возможен в течение всего года.



Рис.1 Обзорная схема расположения участка изысканий

Географическое положение города Сыктывкара в относительно высоких широтах, удаленность ее от теплового Атлантического океана и близость обширного Азиатского континента обуславливает в районе умеренно-континентальный климат, значительно отличающийся от климата остальной Европы. По климатическому районированию Российской Федерации участок изысканий расположен в IV-ой климатической зоне по приложению А, СП 131.13330.2020 «Строительная климатология». Абсолютный минимум температуры воздуха -47°C , абсолютный максимум – $+35^{\circ}\text{C}$, годовая температура воздуха – $+1,1^{\circ}\text{C}$. Годовая сумма осадков – 591 мм. Преобладающее направление ветра в период декабрь – февраль – юг, преобладающее направление ветра в период июнь–август – север.

Согласно Атласу почв Республики Коми район изысканий по почвенно-географическому районированию относится к подзоне подзолистых почв средней тайги, Сысольско-Вычегодской провинции, округ Сысольский. Согласно Атласу почв Республики Коми район изысканий по ботанико-географическому районированию относится к подзоне средней тайги.

В геоморфологическом отношении, участок изысканий расположен в пределах долины р. Сысола.

Территория МОГО «Сыктывкар» расположена в бассейне р. Вычегды, которая является одной из крупнейших рек республики. Река берет свое начало на склонах Южного Тимана, в пределах границ Республики Коми ее длина составляет 914 км, площадь водосбора 99,3 тыс. км². Река Сысола – левосторонний приток реки Вычегды, впадает в нее на 420 км от устья. Длина реки 487 км, площадь водосбора в устье 17,2 тыс. км². Своё начало река берет на возвышенности Селерные Увалы, на водоразделе рек Волжского бассейна и протекает в северном направлении, являясь типично равнинной рекой. В настоящее время реки Вычегды и Сысола относятся ко временно судоходным рекам на период весеннего половодья. Ширина водоохранной зоны рек составляет 200 м. Участок изысканий расположен в водоохранной зоне р. Сысола.

Расчетная сейсмическая интенсивность, в баллах шкалы MSK-64 равна 5 баллов, согласно прил. А СП 14.13330.2018.

4 ИНЖЕНЕРНО-ГЕОЛОГИЧЕСКИЕ ИЗЫСКАНИЯ

4.1 Подготовительные работы

Перед началом работ производится сбор и анализ материалов изысканий и исследований прошлых лет, дешифрирование аэро- и космических материалов, подготовка и согласование Программы работ с Заказчиком.

5.2 Характеристика изученности инженерно-геологических условий района работ

Инженерно-геологические изыскания непосредственно на участке проектируемого строительства ранее не проводились или сведения о них отсутствуют. Заказчиком изыскания прошлых лет не предоставлены.

Материалы изысканий прошлых лет по смежным участкам, опубликованные и фондовые данные, доступные в открытом доступе, могут быть использованы для характеристики инженерно-геологических условий, назначения видов и объемов работ при составлении программы, характеристики физико-географических и инженерно-геологических условий территории, с учетом требований СП 47.13330.2016.

По результатам изучения материалов изысканий прошлых лет на смежных участках, в соответствии с прил. Б СП 11–105–97 ч. I и прил. Г СП 47.13330.2016, инженерно-геологические условия участка относятся к II категории сложности.

4.3 Состав и методика изысканий

Состав, объемы и методика работ изысканий определены в соответствии с требованиями СП 47.13330.2016, СП 446.1325800.2019, СП 11–105–97 ч. I и Задачя.

В состав инженерно-геологических изысканий входят следующие основные виды работ:

- сбор, изучение и систематизация материалов изысканий и исследований прошлых лет, оценка возможности их использования при выполнении полевых и камеральных работ;
- дешифрирование аэро- и космических материалов;

- анализ сейсмичности (сбор и анализ сведений о сейсмичности);
- разведочное обследование;
- инженерно-геологическая съемка, включая проходку и опробование инженерно-геологических скважин, их документирование, гидрогеологические исследования, лабораторные исследования физико-механических и коррозионных свойств грунтов, определение химического состава подземных вод их коррозионных свойств, изучение опасных геологических и инженерно-геологических процессов с разработкой рекомендаций по инженерной защите территории;
- камеральная обработка материалов и составление технического отчета.

Сбор, изучение и систематизация материалов изысканий и исследований прошлых лет

Сбору и обработке подлежат материалы ранее выполненных в районе работ инженерных изысканий, опубликованные и фондовые данные, находящиеся в открытом доступе.

Разведочное обследование на участке выполняется с целью общего ознакомления и предварительной оценки с условиями производства изыскательских работ, визуальной оценки геоморфологических особенностей, растительности, описания внешних проявлений экзогенных процессов, предварительного размещения скважин.

Проходка горных выработок (скважин) осуществляется переносными буровыми установками УКБ 12/25, коловым способом (всухую), укороченными рейсами по 0.5–1.0 м, согласно требованиям прил. Г СП 11–105–97 ч. I, прил. В СП 446.1325800.2019. Буровой снаряд – колонковая труба Ø 108 мм.

В соответствии с требованиями Задания Заказчика, на участке намечается выполнить бурение 5-ти скважин, расположенных «конвертом» в пределах участка изысканий. Глубина скважин – 4.0 м от существующего рельефа. Общий объем бурения – 20.0 м.

Отбор, упаковку, транспортировку и хранение образцов грунтов осуществлять в соответствии с ГОСТ 12071–2014. Предполагаемое количество образцов грунтов из скважин для определения физических и коррозионных свойств – 10.

Гидрогеологические исследования предполагают наблюдения в скважинах за появлением и восполнением уровня подземных вод после вскрытия водоносных слоев, а также отбор проб воды согласно ГОСТ 31861–2012. В процессе бурения фиксировать глубину вскрытия водонасыщенных слоев и установившиеся уровни подземных вод при конечных глубинах скважин. Замеры выполнять с использованием гидрогеологических рулеток (РГЛМ–50) и уровнемеров (УСК–ПН–20). Опробование производить водоотборниками. Ориентировочное число проб воды – 3.

Лабораторные исследования состава, состояния и свойств грунтов, подземных вод, проводятся для классификации грунтов по ГОСТ 25100–2011, в соответствии с требованиями приложений прил. Л, М СП 446.1325800.2019, прил. М, Н СП 11–105–97. Лабораторные исследования будут проводиться в Геологической лаборатории ООО ПИ «Компгражданпроект» и Испытательном центре ООО «Лека».

Камеральные работы включают обработку инженерно-геологической съемки и составление технического отчета.

Механические свойства грунтов привести в отчете согласно приложению А СП 22.13330.2016 (по физическим характеристикам грунтов) и по материалам изысканий прошлых лет.

При компьютерной обработке инженерно-геологических данных использовать сертифицированное программное обеспечение комплекса CREDO, AutoCAD.

По результатам работ выпускается технический отчет о выполненных инженерно-геологических изысканиях в соответствии с требованиями СП 47.13330.2016, СП 11–105–97, СП 446.1325800.2019, ГОСТ 21.301–2014.

4.4 Объемы инженерно-геологических изысканий

Состав и объемы намечаемых инженерно-геологических работ по объекту приведены в табл. 4.1.

Табл. 4.1. Виды и объемы инженерно-геологических работ

№ п/п	Вид работ	Единица измерения	Объем
<i>Полевые работы</i>			
1.	Колошковое бурение скважин Ø до 160 мм	п.м	20
2.	Предварительная разбивка, плановая и высотная привязка скважин	выр.	5
3.	Отбор образцов грунтов	образец	10
4.	Отбор проб подземных вод	проба	3
<i>Лабораторные исследования</i>			
1.	Комплекс определений физических свойств грунтов	образец	20
2.	Определение содержания органического вещества методом прокаливании	образец	6
3.	Коррозионная агрессивность грунтов по отношению к стали	образец	3
4.	Коррозионная агрессивность грунтов по отношению к бетону	образец	3
5.	Химический анализ подземных вод	проба	3
<i>Камеральные работы</i>			
6.	Камеральная обработка буровых работ	п.м	20
7.	Камеральная обработка лабораторных исследований	отчет	1
8.	Составление технического отчета	отчет	1

В процессе производства изысканий, при установлении фактических инженерно-геологических условий, а также уточнении исходных данных, состав и объемы указанных в табл. 4.1 работ могут уточняться.

5 МЕРОПРИЯТИЯ ПО СОБЛЮДЕНИЮ ТРЕБОВАНИЙ К ТОЧНОСТИ И ОБЕСПЕЧЕННОСТИ ДАННЫХ И ХАРАКТЕРИСТИК ПОЛУЧАЕМЫХ ПО РЕЗУЛЬТАТАМ ИНЖЕНЕРНЫХ ИЗЫСКАНИЙ

Соблюдение требований к точности и обеспеченности данных и характеристик получаемых по результатам инженерных изысканий будет обеспечено контролем на всех этапах производства отдельных видов инженерных изысканий.

6 МЕРОПРИЯТИЯ ПО ОХРАНЕ ОКРУЖАЮЩЕЙ СРЕДЫ

При проведении инженерных изысканий будут соблюдены требования законодательства об охране окружающей среды, Федерального закона от 10.01.2002 №7-ФЗ «Об охране окружающей среды», требования СП 11–102–97.

При выполнении изыскательских работ исключаются все действия, наносящие вред компонентам окружающей среды и человеку.

Перед началом работ места бурения скважин и проведения испытаний грунтов статическим зондированием согласовываются с владельцами земель и коммуникаций. С целью исключения загрязнения природной среды, а также активации геологических и инженерно-геологических процессов, скважины после окончания буровых работ ликвидировать тампонижем согласно требованиям п. 5.6 СП 11–105–97 ч. I.

Во время проведения полевых работ не допускаются: устройство лагерей в водоохраных зонах, рубка леса, охота и рыбная ловля, загрязнение поверхности земли и растительного покрова отработанными ГСМ и грязной ветошью. Бытовой мусор в полиэтиленовых пакетах вывозится в специализированные места сбора мусора.

7 МЕРОПРИЯТИЯ ПО ОБЕСПЕЧЕНИЮ БЕЗОПАСНЫХ УСЛОВИЙ ТРУДА.

ОРГАНИЗАЦИЯ ВЫПОЛНЕНИЯ ПОЛЕВЫХ РАБОТ, В ТОМ ЧИСЛЕ ОБЕСПЕЧЕННОСТЬ ТРАНСПОРТОМ, ПРОЖИВАНИЕМ, СВЯЗЬЮ

Охрана труда организуется в соответствии с требованиями действующих правил и инструкций. Все намеченные программой виды изыскательских работ должны выполняться с обязательным соблюдением правил и требований техники безопасности, предъявляемых ПБ

08-37-2005. Ответственность за соблюдение норм и правил ОТ и ТБ возлагается на руководителей полевых изыскательских работ.

8 СВЕДЕНИЯ О МЕТРОЛОГИЧЕСКОЙ ПОВЕРКЕ, АТТЕСТАЦИИ СРЕДСТВ ИЗМЕРЕНИЙ, ИСПОЛЪЗУЕМЫХ ПРОГРАММНЫХ ПРОДУКТАХ

К средствам измерений (СИ), используемых при настоящих инженерных изысканиях и подлежащих метрологическому контролю относится лабораторное оборудование.

Лаборатория ООО ПИ «Коминградпроект» имеет Заключение № 689 от 07.05.2021 г., испытательный центр ООО «ЛЕКС» – Аттестат Аккредитации № RU.MCC.AL.1120 от 30.04.2021 г.

При выполнении камеральных работ будет использовано сертифицированное программное обеспечение CREDO.

9 КОНТРОЛЬ КАЧЕСТВА И ПРИЕМКА РАБОТ

Внутренний контроль полноты, качества и достоверности материалов изысканий, соответствия видов и объемов выполняемых работ требованиям программы и задания, должен осуществляться согласно требованиям СП 47.13330.2016. Целью внутреннего контроля является оценка качества выполнения работ, их соответствие требованиям нормативно-технической документации, программе и заданию. Выполнение внешнего контроля качества заказчиком осуществляется в соответствии с условиями Договора и задания.

10 ПРЕДСТАВЛЯЕМЫЕ ОТЧЕТНЫЕ МАТЕРИАЛЫ

По результатам выполненных инженерных изысканий, в соответствии с СП 47.13330.2016 и требований Задания выпускается технический отчет по результатам инженерно-геологических изысканий для подготовки проекта планировки территории.

Технический отчет составляется в соответствии с требованиями СП 47.13330.2016, ГОСТ 21.301-2014 и других нормативных документов, регулирующих производство изысканий, этапа выполнения изысканий. Сроки, форма, порядок представления, количество экземпляров технических отчетов на бумажных и электронных носителях – согласно Договора между Заказчиком и Исполнителем. Форматы текстовых и графических документов в электронном виде: Word, AUTOCAD, PDF.

11 ИСПОЛЪЗУЕМЫЕ ДОКУМЕНТЫ И МАТЕРИАЛЫ

1. СП 47.13330.2016. Инженерные изыскания для строительства.
2. СП 446.1325800.2019 Инженерно-геологические изыскания для строительства.
3. СП 11-105-97. Инженерно-геологические изыскания для строительства.
4. СП 22.13330.2016. Основания зданий и сооружений.
5. СП 24.13330.2011. Свайный фундаменты.
6. СП 20.13330.2016. Нагрузки и воздействия.
7. СП 116.13330.2012. Инженерная защита территорий, зданий и сооружений от опасных геологических процессов. Основные положения.
8. СП 131.13330.2020. Строительная климатология.
9. СП 14.13330.2018. Строительство в сейсмических районах.
10. ГОСТ 27751-2014. Надежность строительных конструкций и оснований. Основные положения.
11. ГОСТ 19912-2012. Грунты. Методы полевого испытания статическим и динамическим зондированием.
12. ГОСТ 12071-2014. Грунты. Отбор, упаковка, транспортирование и хранение образцов.
13. ГОСТ 31861-2012. Вода. Общие требования к отбору проб.
14. окружающей природной среды. Метрологическое обеспечение. Основные положения.
15. ГОСТ 25100-2020. Грунты. Классификация.
16. Атлас Республики Коми по климату и гидрологии. Изд-во «ДиК». Москва, 1997.

12 ПРИЛОЖЕНИЯ

1. Схема участка с проектными инженерно-геологическими скважинами.

Приложение 1 к программе инженерно-геологических изысканий
Схема участка с проектными инженерно-геологическими скважинами



● проектная инженерно-геологическая скважина глубиной 4,0 м

Приложение Г. Данные о метрологической аттестации средств измерений

**ФЕДЕРАЛЬНОЕ АГЕНТСТВО
ПО ТЕХНИЧЕСКОМУ РЕГУЛИРОВАНИЮ И МЕТРОЛОГИИ
(РОССТАНДАРТ)
ФБУ «КОМИ ЦСМ»**

ЗАКЛЮЧЕНИЕ
№ 689
О СОСТОЯНИИ ИЗМЕРЕНИЙ В ЛАБОРАТОРИИ

Выдано 07 мая 2021 года
Действительно до 08 мая 2024 года

Настоящее заключение удостоверяет, что

Геологическая лаборатория ООО ПИ «Комигражданпроект»

наименование лаборатории 167982, Республика Коми, г. Сыктывкар, ул. Ленина, 48
место нахождения лаборатории ООО ПИ «Комигражданпроект»
наименование юридического лица 167982, Республика Коми, г. Сыктывкар, ул. Ленина, 48
юридический адрес юридического лица

имеет необходимые условия для выполнения измерений в области деятельности согласно приложению.

Заключение оформлено по результатам проведенной оценки состояния измерений.

Приложение: Перечень объектов и контролируемых в них показателей на 3 листах

Директор  **Ю.А. Тюкавин**



167982, Республика Коми, г. Сыктывкар, Октябрьский проспект, д.27

Страница 1 из 3

Приложение к Заключению о состоянии измерений
№ 689 от 07 мая 2021 годаУТВЕРЖДАЮ
Директор ФБУ «Комп ЦСМ»
Ю.А. Тюкавин

07 мая 2021 г.



**Перечень
объектов и контролируемых в них показателей
геологической лаборатории ООО ПИ «Комигражданпроект»**

№ п/п	Объект	Показатель	Нормативные документы (№ и наименование)	
			Регламентирующие требования к измеряемому (испытуемому, контролируемому) показателю объекта	На методики измерений и (или) методы испытаний
1	2	3	4	5
1.	Грунты глинистые	Влажность, в том числе гигро- скопическая	ГОСТ 25100-2011 СП 11-105-97	ГОСТ 5180-2015 п. 5 с учетом ГОСТ 30416-2012
		Влажность грунта на границе раскатыпания		ГОСТ 5180-2015 п. 8 с учетом ГОСТ 30416-2012
		Влажность грунта на границе текучести		ГОСТ 5180-2015 п. 7 с учетом ГОСТ 30416-2012
		Гранулометрический (зерновой) состав		ГОСТ 12536-2014 (ареометрический по п. 4.3), с учетом ГОСТ 30416-2012
		Коррозионная агрессивность грунта по отношению к стали		ГОСТ 9.602-2016 п. 5.4
		Коэффициент водонасыщения		ГОСТ 25100-2011 приложение А
		Коэффициент пористости		ГОСТ 25100-2011 приложение А
		Плотность грунта		ГОСТ 5180-2015 п. 10 с учетом ГОСТ 30416-2012
		Плотность частиц грунта		ГОСТ 5180-2015 п. 13 с учетом ГОСТ 30416-2012
		Плотность скелета (сухого) грунта		ГОСТ 5180-2015 п. 12
		Деформируемость (метод ком- прессионного сжатия): - коэффициент сжимаемости - модуль деформации		ГОСТ 12248-2010 п.5.4, с учетом ГОСТ 30416-2012
		Прочность (метод одноплос- костного среза): - сопротивление грунта срезу - угол внутреннего трения - удельное сцепление		ГОСТ 12248-2010 п.5.1, с учетом ГОСТ 30416-2012
		Средняя плотность катодного тока		ГОСТ 9.602-2016 приложение Б с учетом ГОСТ 30416-2012

Страница 2 из 3

Приложение к Заключению о состоянии измерений
№ 689 от 07 мая 2021 года

№ п/п	Объект	Показатель	Нормативные документы (№ и наименование)	
			Регламентирующие требования к измеряемому (испытываемому, контролируемому) показателю объекта	На методики измерений и (или) методы испытаний
1	2	3	4	5
		Удельное электрическое сопротивление		ГОСТ 9.602-2016 приложение А.2 с учетом ГОСТ 30416-2012
		Число пластичности		ГОСТ 25100-2011 приложение А
2.	Грунты песчаные	Гранулометрический (зерновой) состав	ГОСТ 25100-2011 СП 11-105-97	ГОСТ 12536-2014 (ситовой по п. 4.2. с промывкой водой), с учетом ГОСТ 30416-2012
		Влажность, в том числе гигроскопическая		ГОСТ 5180-2015 п. 5 с учетом ГОСТ 30416-2012
		Плотность частиц грунта		ГОСТ 5180-2015 п. 13 с учетом ГОСТ 30416-2012
		Коррозионная агрессивность грунта по отношению к стали		ГОСТ 9.602-2016 п. 5.4
		Средняя плотность катодного тока		ГОСТ 9.602-2016 Приложение Б с учетом ГОСТ 30416-2012
		Удельное электрическое сопротивление		ГОСТ 9.602-2016 Приложение А.2 с учетом ГОСТ 30416-2012
		Деформируемость (метод компрессионного сжатия): - коэффициент сжимаемости - модуль деформации		ГОСТ 12248-2010 п.5.4, с учетом ГОСТ 30416-2012
		Прочность (метод одноплоскостного среза): - сопротивление грунта срезу - угол внутреннего трения - удельное сцепление		ГОСТ 12248-2010 п.5.1, с учетом ГОСТ 30416-2012
3.	Грунт (водная вытяжка песчаных и глинистых грунтов)	Величина pH	СП-11-105-97 (Приложение Н обязательное)	ГОСТ 26423-85 п. 4.3
		Массовая доля кальция		ГОСТ 26428-85 п. 1 с учетом ГОСТ 26423-85 п. 4.1
		Карбонаты и бикарбонаты		ГОСТ 26424-85 с учетом ГОСТ 26423-85 п. 4.1
		Массовая доля магния		ГОСТ 26428-85 п. 1 с учетом ГОСТ 26423-85 п. 4.1
		Сульфат-ион		ГОСТ 26426-85 п. 2 с учетом ГОСТ 26423-85 п. 4.1
		Хлорид-ион		ГОСТ 26425-85 п. 1 с учетом ГОСТ 26423-85 п. 4.1
4.	Природные воды (в том числе поверхностные и подземные)	Величина pH	СП-11-105-97 (Приложение Н обязательное)	ПНД Ф 14.1:2.3:4.121-97 (издание 2018 г.)
		Жесткость		ПНД Ф 14.1:2.3:98-97 (издание 2016 г.)

Директор ФБУ «Коми ЦСМ»

Тюкавин Ю.А.

Страница 3 из 3

Приложение к Заключению о состоянии измерений
№ 689 от 07 мая 2021 года

№ п/п	Объект	Показатель	Нормативные документы (№ и наименование)	
			Регламентирующие требования к измерению (испытуемому, контролируемому) показателю объекта	На методики измерений и (или) методы испытаний
1	2	3	4	5
		Массовая концентрация агрессивной двуокиси углерода		РД 153-34.2-21.544-2002 п.4.14
		Массовая концентрация ионов аммония		ПНД Ф 14.1:2:4.262-10
		Массовая концентрация кальция		ПНД Ф 14.1:2:3.95-97 (издание 2016 г.)
		Массовая концентрация нитрат-ионов		ПНД Ф 14.1:2:4.4-95 (издание 2011 г.)
		Массовая концентрация нитрит-ионов		ПНД Ф 14.1:2:4.3-95 (издание 2011 г.)
		Массовая концентрация общего железа		ПНД Ф 14.1:2:4.50-96 (издание 2011 г.)
		Массовая концентрация сульфит-иона		ПНД Ф 14.1:2.159-2000 (издание 2005 г.)
		Массовая концентрация сухого остатка		ПНД Ф 14.1:2.114-97 (издание 2011 г.)
		Массовая концентрация хлоридов		ПНД Ф 14.1:2:3.96-97 (издание 2016 г.)
		Перманганатная окисляемость		ПНД Ф 14.1:2:4.154-99 (издание 2012 г.)
		Цветность		ПНД Ф 14.1:2:4.207-04
		Щелочность		ПНД Ф 14.1:2:3:4.245-2007 (издание 2012 г.)
5.	Вода дистиллированная	Величина pH	ГОСТ 6709-72	ПНД Ф 14.1:2:3:4.121-97 (издание 2018 г.)
		Удельная электрическая проводимость		ГОСТ 6709-72 п.3.17
6.	Торф и продукты его переработки, заторфованные грунты	Влажность	ГОСТ 25100-2011	ГОСТ 11305-2013 п. 6.1
		Степень разложения	ГОСТ 33162-2014 и другая нормативная документация	ГОСТ 10650-2013 п. 8
		Органические вещества		ГОСТ 26213-91 п.2 (с учетом ГОСТ 27784-88)
		Плотность грунта методом взвешивания в воде		ГОСТ 5180-2015 п. 10 (с учетом ГОСТ 30416-2012)
		Плотность частиц грунта		ГОСТ 5180-2015 п. 13 (с учетом ГОСТ 30416-2012)



Директор ФБУ «Коми ЦСМ»

Тюкавин Ю.А.

Приложение Д. Акт о производстве ликвидационного тампонирования горных выработок**АКТ № 21–22–Т****о производстве ликвидационного тампонирования горных выработок**

пгт. Вальгядор

05 октября 2022 г.

Объект: «Комплексная застройка пгт. Вальгядор г. Сыктывкара»

Исполнитель работ: ИП Ермолин В.В.Ликвидационное тампонирование приведено в период с 04.10.2022 г. по 05.10.2022 г.
засыпкой с трамбованием местным грунтом,Количество скважин: 6 шт.Общий метраж: 24 м

Выработки на местности не закреплялись в связи с нахождением объекта на застроенной территории.

ГИП ИП Ермолин В.В.



В.В. Ермолин

Приложение Е. Каталог координат и высотных отметок инженерно-геологических скважин

Объект: Комплексная застройка пст. Выльтыдор г. Сыктывкара

Система координат: МСК–11, зона 4;

Система высот: Балтийская (1977 г.)

№ п/п	Наименование выработки	Координаты устья выработки		Отм. устья, м	Глубина, м
		X	Y		
1.	101	629256.06	4447039.9	80.02	4.0
2.	102	629288.93	4447507.4	79.55	4.0
3.	103	629130.77	4447277.3	81.10	4.0
4.	104	628952.81	4447081.6	80.24	4.0
5.	105	628962.03	4447410.7	82.16	4.0
6.	106	629040.15	4447186.8	83.50	4.0

Приложение Ж. Таблицы лабораторных определений свойств грунтов и химического состава подземных вод

Геологическая лаборатория ООО ПИ "Комитражданпроект"

167000 г. Сыктывкар ул. Ленина, 4Б тел. (8212) 24-01-01

Заключение о состоянии измерений в лаборатории № 889 от 07.05.2021 г. Выдано ФБУ "Коми ЦСМ". Действительно до 07.05.2024 г.

Ведомость результатов определения физических свойств песчаного грунта от 19 октября 2022 г.

Заказчик: ИП Ермолин В.В.

Объект: Комплексная застройка пос. Вильддор : Сыктывкара

Применяемые МВИ: ГОСТ 12536-2014, ГОСТ 30416-2012

Дата отбора: 03.10.2022-04.10.2022

Дата поступления в лабораторию: 03.10.2022-04.10.2022

Дата проведения испытаний: 04.10.2022-19.10.2022

№ п/п	№ образца	Глубина отбора	Гранулометрический состав грунта, процентное содержание фракции, мм								Естественная влажность, W, д.ед.	Плотность, г/см ³			Пористость, д.е.	Коэффициент пористости, e, д.ед.	Коэффициент водоудерживания, θ, д.ед.	Относительное содержание органического вещества, I _o , д.е.	Наименование грунта по ГОСТ 25100-2020	
			галечки		гравий		песок					пыль	частиц грунта, ρ _s	грунта, ρ						сухого грунта, ρ _d
			>10.0	10.0 - 5.0	5.0 - 2.0	2.0 - 1.0	1.0 - 0.5	0.5 - 0.25	0.25 - 0.1	<0.1										
1	2	3	4	5	6	7	8	9	10	11	12	13	14	15	16	17	18	19	20	
1	101	1,0	0,7	1,3	2,9	2,1	8,9	32,4	37,6	14,1	0,132	2,65	1,82	1,61	0,39	0,65	0,54		Песок мелкий	
2	101	3,0	0,0	0,0	0,0	0,0	0,7	7,2	71,8	20,5	0,185	2,68	1,92	1,85	0,39	0,63	0,71	0,008	Песок мелкий	
3	101	4,0	0,0	0,0	0,0	0,3	0,2	5,3	70,2	24,0	0,204	2,66	1,94	1,61	0,39	0,65	0,63	0,006	Песок мелкий	
4	102	1,5	0,0	0,0	0,0	0,0	0,2	7,8	70,6	21,4	0,141	2,64	1,84	1,61	0,39	0,64	0,58		Песок мелкий	
5	102	3,5	0,0	0,0	0,0	0,0	0,1	6,4	70,1	23,4	0,221	2,65	1,96	1,61	0,39	0,65	0,90	0,003	Песок мелкий	
6	102	4,0	0,0	0,4	0,9	0,9	5,9	38,2	49,2	4,5	0,202	2,66	1,94	1,61	0,39	0,65	0,63	0,005	Песок мелкий	
7	103	1,0	0,0	0,0	0,0	0,0	1,7	33,2	57,3	7,8	0,133	2,63	1,80	1,59	0,39	0,65	0,53		Песок мелкий	
8	103	2,0	0,0	0,8	0,5	0,2	0,6	17,7	69,9	10,3	0,185	2,66	1,91	1,84	0,38	0,62	0,71	0,004	Песок мелкий	
9	103	3,5	0,0	0,0	0,3	0,5	3,1	27,2	53,7	15,2	0,211	2,64	1,95	1,61	0,39	0,64	0,67		Песок мелкий	
10	103	4,0	0,0	0,0	0,1	0,8	1,2	32,5	50,4	15,0	0,232	2,66	1,97	1,60	0,40	0,66	0,93	0,004	Песок мелкий	

Геологическая лаборатория ООО ПИ "Комигражданпроект"
167000 г. Сыктывкар ул. Ленина, 48 тел. (8212) 24-01-01

Заключение о состоянии измерений в лаборатории № 689 от 07.05.2021 г. Выдано ФБУ "Коми ЦСМ". Действительно до 07.05.2024 г.

№ п/п	№ образца	Глубина отбора	Гранулометрический состав грунта, процентное содержание фракции, мм								Естественная влажность, W, д.ед.	Плотность, г/см ³			Пористость, д.е.	Коэффициент пористости, e, д.ед.	Коэффициент водонасыщения, д.ед.	Относительное содержание органического вещества, I _о , д.е.	Наименование грунта по ГОСТ 25100-2020
			глина	глина		песок			пыль	частиц грунта, ρ _s		грунта, ρ	сухого грунта, ρ _d						
				>10.0	10.0 - 5.0	5.0 - 2.0	2.0 - 1.0	1.0 - 0.5						0.5 - 0.25					
1	2	3	4	5	6	7	8	9	10	11	12	13	14	15	16	17	18	19	20
11	104	2,0	0,0	0,0	0,0	0,0	0,1	6,1	70,1	23,7	0,144	2,64	1,82	1,59	0,40	0,66	0,58		Песок мелкий
12	104	4,0	0,0	0,0	0,6	0,7	4,5	28,3	49,7	16,2	0,199	2,68	1,99	1,66	0,38	0,61	0,87	0,003	Песок мелкий
13	105	1,5	0,0	0,4	0,8	0,7	6,3	34,5	51,6	5,7	0,135	2,67	1,77	1,56	0,42	0,71	0,51	0,005	Песок мелкий
14	105	3,5	0,0	2,1	1,4	1,5	3,7	18,6	49,4	23,3	0,136	2,65	1,81	1,59	0,40	0,66	0,54		Песок мелкий
15	108	1,5	0,0	0,4	0,3	0,3	2,1	23,2	50,8	22,9	0,131	2,66	1,80	1,59	0,40	0,67	0,52	0,010	Песок мелкий
16	106	3,5	0,0	0,4	0,8	0,1	1,2	40,9	50,4	6,2	0,138	2,66	1,83	1,61	0,40	0,65	0,56	0,007	Песок мелкий

Исполнитель Е.П. Тихонович

И.А. Бобарыкина

Зуп. лабораторией Е.П. Тихонович



Геологическая лаборатория ООО ПИ "Комигражданпроект"
 167000 г. Сыктывкар ул. Ленина, 48 тел. (8212) 24-01-01
 Заключение в состоянии коммерции в лаборатории № 689 от 07.05.2021 г. Выдано ФБУ "Коми ЦСМ".
 Действительно до 07.05.2024 г.

**Ведомость результатов определения коррозионной
 агрессивности грунта по отношению к стали от 19 октября 2022 г.**

Заказчик: ИП Ермолин В.В.

Объект: Комплексная застройка пос. Выльтыдор г. Сыктывкара

Применяемые МВИ: ГОСТ 9.602-2016

Дата отбора: 03.10.2022-04.10.2022

Дата поступления в лабораторию: 03.10.2022-04.10.2022

Дата проведения испытаний: 04.10.2022-19.10.2022

№ п/п	№ скважины	Глубина отбора, м	Наименование грунта	Удельное электрическое сопротивление грунта, Ом·м	Средняя плотность катодного тока, А/м ²	Оценка коррозионной агрессивности грунта по ГОСТ 9.602-2016
1	102	1,5	песок	278	-	низкая
2	103	2,0	песок	255	-	низкая
3	104	2,0	песок	248	-	низкая

Исполнитель *Бобарыкина* И.А. Бобарыкина

Е.П. Тихонович Е.П. Тихонович

Зав. лабораторией *Е.П. Тихонович* Е.П. Тихонович



Геологическая лаборатория ООО ПИ "Комигражданпроект"
167000 г. Сыктывкар ул. Ленина, 48 тел. (8212) 24-01-01
Заключение в состоянии измерений в лаборатории № 889 от 07.06.2021 г. Выдано ФБУ "Коми ЦСМ". Действительно до 07.06.2024 г.

Ведомость результатов определения коррозионной агрессивности грунта по отношению к бетону марки W₄ и на арматуру в железобетонных конструкциях от 19 октября 2022 г.

Заказчик: ИП Ермаков В.В.

Объект: Капитальная застройка пос. Зыльдыдор г. Сыктывкара

Применяемые МВИ: ГОСТ 9.602-2016


Дата отбора: 03.10.2022-04.10.2022

Дата поступления в лабораторию: 03.10.2022-04.10.2022

Дата проведения испытаний: 04.10.2022-19.10.2022

№ п/п	№ скважины	Глубина отбора, м	Содержание SO ₄ ²⁻ , мг/кг	Содержание Cl ⁻ , мг/кг	Степень агрессивного воздействия грунта на бетон марки W ₄ . Портландцемент, не входящий в группу II (табл. В.1 СП 28.13350.2017)	Степень агрессивного воздействия грунта на стальную арматуру железобетонных конструкций для бетона марки W ₄ -W ₅ (табл. В.2 СП 28.13350.2017)
					по сульфатам в пересчете на SO ₄ ²⁻	по хлоридам в пересчете на Cl ⁻
1	101	1,0	31,4	15,6	неагрессивная	неагрессивная
2	101	3,0	32,6	17,6	неагрессивная	неагрессивная
3	106	1,5	42,1	11,8	неагрессивная	неагрессивная

Исполнитель  И.А. Бобарыкина

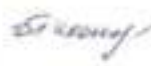Зав. лабораторией  Е.П. Тихонович



Галлопенская лаборатория ООО ПИ "КоммГражданПроект"
167000 г. Сыктывкар ул. Ленина, 48 тел. (8212) 24-01-01
Заключение о состоянии измерений в лаборатории № 689 от 07.05.2021 г. Выдана ФБУ "Коми ЦСМ". Действительно до 07.05.2024 г.

Ведомость стандартного (типового) химического анализа воды от 20 октября 2022 года

Заказчик: ИП Ермаков В.В.

Объект: Комплексная застройка пос. Выльгдор г. Сыктывкара

Место отбора проб (№ сква.): 101

Глубина отбора, м: 3,5

Дата отбора: 03.10.2022

Дата поступления в лабораторию: 06.10.2022

Дата проведения анализа: 06.10.2022-20.10.2022

Катионы	Содержание		Показатель жесткости, мг/л	НД на МВИ	Анионы	Содержание		Показатель жесткости, мг/л	НД на МВИ
	мг/л	мг/л				мг/л	мг/л		
Ca^{2+}	5,04	101,00	11,11	ПНД Ф 14.12.03.05-07	SO_4^{2-}	0,58	27,8	5,58	ПНД Ф 14.12.03.05-07
Mg^{2+}	3,76	45,12		Расчет	Cl^-	2,30	61,5	3,25	ПНД Ф 14.12.03.05-07
$\text{K}^+ + \text{Na}^+$	2,08	47,73		Расчет	HCO_3^-	8,02	480,22	1,52	ПНД Ф 14.12.03.05-07
$\text{Fe}_{\text{ред}}$	0,02	0,08	0,08	ПНД Ф 14.12.03.05-07	CO_3^{2-}	0,00	0,00	0,00	ПНД Ф 14.12.03.05-07
NH_4^+	0,01	0,17	0,08	ПНД Ф 14.12.03.05-07	NO_2^-	0,00	0,21	0,03	ПНД Ф 14.12.03.05-07
					NO_3^-	0,00	0,28	0,05	ПНД Ф 14.12.03.05-07
Сумма катионов	10,90	194,38			Сумма анионов	10,90	569,01		

Показатель	Содержание	Показатель жесткости, мг	НД на МВИ	Показатель		Содержание	Показатель жесткости, мг	НД на МВИ
Жесткость, мг/л	62	6,20	ПНД Ф 14.12.03.05-07	Углекислота CO_2 , мг/л	Среднее	147,2	1,30	РД 153-01-2017.014-0102
Сумма катионов, мг/л	372	33,40	ПНД Ф 14.12.03.05-07		Агрессивная	34,0		Расчет
Сумма анионов, мг/л	3,9	0,35	ПНД Ф 14.12.03.05-07	Минеральность, Мг	Общая	8,8	0,78	ПНД Ф 14.12.03.05-07
pH	8,45	0,20	ПНД Ф 14.12.03.05-07		Карбонатная	3,6	0,32	
					Углекислотная	5,2		Расчет

Степень агрессивного воздействия воды на бетон марки W_4 (табл. табл. В.3, В.4 СП 28.13330.2017)

Бикарбонатная жесткость, мг/л	pH	Содержание агрессивной углекислоты, мг/л	Содержание магнийных солей, мг/л	Содержание хлоридных солей, мг/л	Содержание сульфатных солей, мг/л	Содержание сульфатов, мг/л	Показатели агрессивности жидкой среды
8,02	8,45	34,8	45,12	0,17	47,73	27,80	
неагресс.	слабоагр.	слабоагр.	неагресс.	неагресс.	неагресс.	неагресс.	Степень агрессивности

Примечания:

1. Результаты испытаний распространяются только на пробы, подвергнутые испытанию.
2. Протокол испытаний не может быть использован полностью или частично без письменного разрешения лаборатории.
3. При отборе проб Заказчик, Заказчик подтверждает свое осведомленность, что лаборатория не несет ответственности за правильность процедуры отбора проб и связанную с этим некорректность результатов испытаний.



Исполнитель

Бобарыкина

И.А. Бобарыкина

Зав. лабораторией

Тихонов

Е.П. Тихонович

Галлопечная лаборатория ООО ПИ "КоммГражданПроект"
167000 г. Сыктывкар ул. Ленина, 48 тел. (6212) 24-01-01
Заключение о состоянии измерений в лаборатории № 689 от 07.05.2021 г. Выдана ФБУ "Коми ЦСМ". Действительно до 07.05.2024 г.

Ведомость стандартного (типового) химического анализа воды от 20 октября 2022 года

Заказчик: ИП Ермаков В.В.

Объект: Коммунальный забор воды, Выльгдорф п. Сыктывкара

Место отбора проб (№ сква.): 102

Глубина отбора, м: 3,1

Дата отбора: 03.10.2022

Дата поступления в лабораторию: 06.10.2022

Дата проведения анализа: 06.10.2022-20.10.2022

Катионы	Содержание		Показатель жесткости, мг/л	НД на МВИ	Анионы	Содержание		Показатель жесткости, мг/л	НД на МВИ
	мг/л	мг/л				мг/л	мг/л		
Ca^{2+}	5,03	100,80	11,06	ПНД Ф 14.1.2.4.154-07	SO_4^{2-}	0,86	41,3	8,28	ПНД Ф 14.1.2.4.154-07
Mg^{2+}	1,77	21,24		Рассчит	Cl^-	2,05	72,6	2,80	ПНД Ф 14.1.2.4.154-07
$\text{K}^+ + \text{Na}^+$	3,52	81,00		Рассчит	HCO_3^-	7,45	454,45	1,42	ПНД Ф 14.1.2.4.154-07
$\text{Fe}_{\text{ред}}$	0,02	0,36	0,08	ПНД Ф 14.1.2.4.154-07	CO_3^{2-}	0,00	0,00	0,00	ПНД Ф 14.1.2.4.154-07
NH_4^+	0,02	0,41	0,14	ПНД Ф 14.1.2.4.154-07	NO_2^-	0,01	0,25	0,04	ПНД Ф 14.1.2.4.154-07
					NO_3^-	0,00	0,17	0,03	ПНД Ф 14.1.2.4.154-07
Сумма катионов	10,38	203,81			Сумма анионов	10,36	568,77		

Показатель	Содержание	Показатель жесткости, мг	НД на МВИ	Показатель		Содержание	Показатель жесткости, мг	НД на МВИ
Жесткость, градус	60	6,00	ПНД Ф 14.1.2.4.154-07	Углекислота CO_2 , мг/л	Среднее	147,0	1,30	РД 153-201 2-07.14.4-2002
Сумма катионов, мг/л	320	20,80	ПНД Ф 14.1.2.4.154-07		Агрессивность	30,8		Рассчит
Сумма анионов, мг/л	3,6	0,36	ПНД Ф 14.1.2.4.154-07	Мощность, Мг	Общая	6,8	0,81	ПНД Ф 14.1.2.4.154-07
pH	6,35	0,20	ПНД Ф 14.1.2.4.154-07		Карбонатная	3,8	0,34	
					Углекислотная	3,0		Рассчит

Степень агрессивного воздействия воды на бетон марки W_4 (табл. табл. В.3, В.4 СП 28.13330.2017)

Бикарбонатная жесткость, мг/л	pH	Содержание агрессивной углекислоты, мг/л	Содержание магнийных солей, мг/л	Содержание хлоридных солей, мг/л	Содержание сульфатных солей, мг/л	Содержание сульфатов, мг/л	Показатели агрессивности жидкой среды
7,45	6,35	30,8	21,24	0,41	81,00	41,30	
неагресс.	слабоагр.	слабоагр.	неагресс.	неагресс.	неагресс.	неагресс.	Степень агрессивности

Примечания:

1. Результаты испытаний распространяются только на пробы, подвергнутые испытанию.
2. Протокол испытаний не может быть использован полностью или частично без письменного разрешения лаборатории.
3. При отборе проб Заказчик. Заказчик подтверждает свое осведомленность, что лаборатория не несет ответственности за правильность процедуры отбора проб и связанную с этим некорректность результатов испытаний.



Исполнитель Бобарыкина И.А. Бобарыкина

Зав. лабораторией Тихонов Е.П. Тихонович

Галлопенская лаборатория ООО ПИ "КоммГражданПроект"
167000 г. Сыктывкар ул. Ленина, 48 тел. (8212) 24-01-01
Заключение о состоянии измерений в лаборатории № 689 от 07.05.2021 г. Выдана ФБУ "Коми ЦСМ". Действительно до 07.05.2024 г.

Ведомость стандартного (типового) химического анализа воды от 20 октября 2022 года

Заказчик: ИП Ермаков В.В.

Объект: Комплексная застройка пос. Выльгдор г. Сыктывкара

Место отбора проб (№ сква.): 100

Глубина отбора, м: 3,0

Дата отбора: 08.10.2022

Дата поступления в лабораторию: 08.10.2022

Дата проведения анализа: 08.10.2022-20.10.2022

Катионы	Содержание		Показатель жесткости, мг/л	НД на МВИ	Анионы	Содержание		Показатель жесткости, мг/л	НД на МВИ
	мг/л	мг/л				мг/л	мг/л		
Ca^{2+}	4,22	64,57	9,30	ПНД Ф 14.12.03.05-07	SO_4^{2-}	0,00	38,6	7,72	ПНД Ф 14.12.03.05-07
Mg^{2+}	3,08	38,96		Рассчит	Cl^-	1,17	41,7	3,75	ПНД Ф 14.12.03.05-07
$\text{K}^+ + \text{Na}^+$	2,80	64,57		Рассчит	HCO_3^-	8,16	497,76	1,55	ПНД Ф 14.12.03.05-07
$\text{Fe}_{\text{ред}}$	0,03	0,56	0,08	ПНД Ф 14.12.03.05-07	CO_3^{2-}	0,00	0,00	0,00	ПНД Ф 14.12.03.05-07
NH_4^+	0,02	0,38	0,13	ПНД Ф 14.12.03.05-07	NO_2^-	0,01	0,35	0,05	ПНД Ф 14.12.03.05-07
					NO_3^-	0,00	0,21	0,04	ПНД Ф 14.12.03.05-07
Сумма катионов	10,15	186,84			Сумма анионов	10,15	576,62		

Показатель	Содержание	Показатель жесткости, мг	НД на МВИ	Показатель		Содержание	Показатель жесткости, мг	НД на МВИ
Жесткость, градус	7,1	7,10	ПНД Ф 14.12.03.05-07	Углекислота CO_2 , мг/л	Среднее	162,0	1,30	РД 153-2012-07.01.04-2002
Сумма катионов, мг/л	403	38,27	ПНД Ф 14.12.03.05-07		Агрессивность	30,0		Рассчит
Сумма анионов, мг/л	3,1	0,31	ПНД Ф 14.12.03.05-07	Минеральность, Мг	Общая	7,3	0,38	ПНД Ф 14.12.03.05-07
pH	8,25	0,20	ПНД Ф 14.12.03.05-07		Углекислота	3,1	0,28	
					Углекислота	4,2		Рассчит

Степень агрессивного воздействия воды на бетон марки W_4 (табл. табл. В.3, В.4 СП 28.13330.2017)

Бикарбонатная жесткость, мг/л	pH	Содержание агрессивной углекислоты, мг/л	Содержание магнийных солей, мг/л	Содержание хлоридных солей, мг/л	Содержание сульфатных солей, мг/л	Содержание сульфатов, мг/л	Показатели агрессивности жидкой среды
8,16	8,25	38,0	38,96	0,38	64,37	38,60	
неагресс.	слабоагр.	слабоагр.	неагресс.	неагресс.	неагресс.	неагресс.	Степень агрессивности

Примечания:

1. Результаты испытаний распространяются только на пробы, подвергнутые испытанию.
2. Протокол испытаний не может быть использован полностью или частично без письменного разрешения лаборатории.
3. При отборе проб Заказчик, Заказчик подтверждает свое осведомленность, что лаборатория не несет ответственности за правильность процедуры отбора проб и связанную с этим некорректность результатов испытаний.



Исполнитель

Бобаркина

И.А. Бобаркина

Зав. лабораторией

Тихонов

Е.П. Тихонович

Ведомость статистической обработки лабораторных исследований свойств грунтов

№ п/п	№ заказа / шифр отчета	№ обработки	Глубина отбора, м	Естественная влажность, д.е	Пластичность, г/см ²			Пластильность, д.е	Коэффициент пористости, д.е	Коэффициент водонасыщения, д.е	Относительное содержание органических веществ, г, д.е.
					частич. грунта	грунта	сухого грунта				
1	2	3	4	5	6	7	8	9	10	11	12
ИГЭ-3 - песок мелкий, влажный, средней плотности											
1	21-2022-ТО-ИГИ	101	1,0	0,132	2,65	1,62	1,61	0,39	0,65	0,54	
2	21-2022-ТО-ИГИ	101	3,0	0,165	2,66	1,92	1,65	0,39	0,63	0,71	0,006
3	21-2022-ТО-ИГИ	102	1,5	0,141	2,64	1,84	1,61	0,39	0,64	0,58	
4	21-2022-ТО-ИГИ	103	1,0	0,133	2,63	1,60	1,59	0,39	0,65	0,53	
5	21-2022-ТО-ИГИ	103	2,0	0,165	2,66	1,91	1,64	0,38	0,62	0,71	0,004
6	21-2022-ТО-ИГИ	104	2,0	0,144	2,64	1,62	1,59	0,40	0,66	0,56	
7	21-2022-ТО-ИГИ	105	1,5	0,135	2,67	1,77	1,56	0,42	0,71	0,51	0,005
8	21-2022-ТО-ИГИ	105	3,5	0,138	2,65	1,81	1,59	0,40	0,66	0,54	
9	21-2022-ТО-ИГИ	106	3,5	0,138	2,66	1,83	1,61	0,40	0,65	0,56	0,007
число определений, n				9	9	9	9	9	9	9	4
минимальное значение, $X_{\min}$				0,13	2,63	1,77	1,56	0,38	0,62	0,51	0,004
максимальное значение, $X_{\max}$				0,17	2,68	1,92	1,65	0,42	0,71	0,71	0,007
нормативное значение, X_n				0,14	2,65	1,84	1,61	0,39	0,65	0,59	0,006
среднеквадратичное отклонение, S				0,01	0,02	0,05					
коэффициент вариации, V				0,09	0,01	0,03					
расчетное значение, при $\alpha=0.95$, X_r						1,80					
расчетное значение, при $\alpha=0.95$, X_R						1,82					
ИГЭ-4 - песок мелкий, водонасыщенный, средней плотности											
1	21-2022-ТО-ИГИ	101	4,0	0,204	2,66	1,94	1,61	0,39	0,65	0,83	0,008
2	21-2022-ТО-ИГИ	102	3,5	0,221	2,65	1,96	1,61	0,39	0,65	0,90	0,003
3	21-2022-ТО-ИГИ	102	4,0	0,202	2,66	1,94	1,61	0,39	0,65	0,83	0,005
4	21-2022-ТО-ИГИ	103	3,5	0,211	2,64	1,95	1,61	0,39	0,64	0,87	

1	2	3	4	5	6	7	8	9	10	11	12
5	21-2022-ТО-ИГИ	103	4,0	0,232	2,66	1,97	1,60	0,40	0,66	0,93	0,504
6	21-2022-ТО-ИГИ	104	4,0	0,189	2,68	1,89	1,66	0,38	0,61	0,87	0,003
количество определений, n				6	6	6	6	6	6	6	6
минимальное значение, $X_{\min}$				0,20	2,64	1,94	1,60	0,38	0,61	0,83	0,003
максимальное значение, $X_{\max}$				0,20	2,68	1,96	1,66	0,40	0,66	0,93	0,006
нормативное значение, X_n				0,21	2,66	1,96	1,62	0,39	0,64	0,87	0,004
среднеквадратичное отклонение, S				0,01	0,01	0,02					
коэффициент вариации, V				0,06	0,00	0,01					
расчетное значение, при $\alpha=0.95$, X_1						1,94					
расчетное значение, при $\alpha=0.85$, X_n						1,95					

Приложение И. Акт внутреннего контроля и приемки инженерно-геологических изысканий

Акт № 21–22–ИГИ внутреннего контроля и приемки инженерно-геологических изысканий

г. Сыктывкар

24 октября 2022 г.

Объект: Комплексная застройка пгт. Выльтыдор г. Сыктывкара.

Заказчик: ИП Миряшев Павел Николаевич.

Исполнитель: ИП Бабушкин Тимур Александрович.

Основание для производства инженерных изысканий: Договор № 21–2022 от 21.09.2022 г. между Заказчиком и Исполнителем.

Применяемое оборудование: буровая установка ГЛД–60, гидрогеологическая рулетка (РГДМ–50), уровнемер (УСК–ГЛ–20), фотоаппарат.

Лицензия/рок. Геологическая лаборатория ООО ПИ «Компранданироски» (Заслужение о состоянии измерений № 689 от 07.05.2021 г.).

Комиссия в составе: ГИП – Ермошин В.В.

1. Произвела анализ первичной полевой документации, технической документации по результатам инженерно-геологических изысканий по Объекту.

2. Провела оценку соответствия качества выполнения инженерных изысканий требованиям нормативных документов (НД), Задания, Программы работ и установила следующее:

2.1. Объём фактически выполненных работ на день контроля и их качество

№ п/п	Вид работ	Единица измерения	Объем	
			планир.	фактич.
Полевые работы				
1.	Колоновое бурение скважин разведочных скважин Ø до 160 мм	п.м	20	24
2.	Предварительная разбивка, плановая и высотная привязка скважин	выр.	5	6
3.	Отбор монолитов грунтов	образец	10	16
4.	Отбор проб подземных вод	проба	3	3
Лабораторные исследования				
1.	Комплекс определений физических свойств грунтов	образец	10	16
2.	Определение содержания органического вещества методом прокалывания	образец	6	10
3.	Коррозионная агрессивность грунтов по отношению к стали	образец	3	3
4.	Коррозионная агрессивность грунтов по отношению к бетону	образец	3	3
5.	Химический анализ подземных вод	проба	3	3
Камеральные работы				
6.	Камеральная обработка буровых работ	п.м	20	24
7.	Камеральная обработка лабораторных исследований	отчет	1	1
8.	Составление технического отчета	отчет	1	1

№ п/п	Параметры оценки качества выполнения работ	Факт выполнения указанного вида работ	Соответствие качества работ требованиям НТД, Задания, Программы
1.	Полевые работы	<i>выполнено</i>	<i>соответствует</i>
2.	Камеральные работы	<i>выполнено</i>	<i>соответствует</i>
3.	Лабораторные работы	<i>выполнено</i>	<i>соответствует</i>
4.	Составление технического отчета	<i>выполнено</i>	<i>соответствует</i>

2.2. Выполненные инженерно-геологические изыскания удовлетворяют требованиям нормативной документации, Задания и Программы работ

ГИП ИП Ермолин В.В.

В.В. Ермолин


601
110.82 – инженерно-геологическая скважина
на плане, ее номер и отметка устья

1 — инженерно-геологический разрез на плане, его номер

3а – номер ИГЭ

t_{IV} – генезис и возраст грунтов

Консистенция и степень
влажности грунтов:

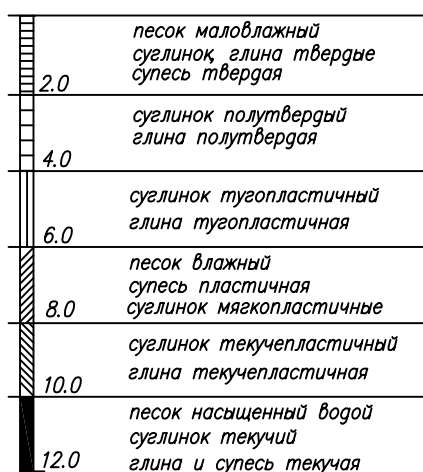


Грунты:



слой почвенно-растительный




техногенный грунт

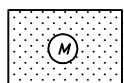

песок мелкий

Подземные воды:

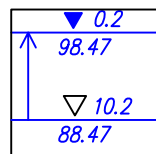

Установившейся уровень грунтовых вод, м
Абсолютная отметка

Появившейся уровень грунтовых вод, м
Абсолютная отметка

— уровень подземных вод (фактический)

▼ 0.0 м
макс. прогн. УГВ – глубина максимально прогнозируемого
уровня подземных вод


Опробование:

- ▲ – пробы грунта нарушенной структуры
- – пробы грунта ненарушенной структуры
- – пробы воды

Инв. N° подл.	Взам. инв. N°	Подп. и дата						21-2022-ТО-ИГИ-Г			
			Изм.	Кол.уч.	Лист	N док.	Подп.	Комплексная застройка пст. Вильтыгор г. Сыктывкара			
									Стадия	Лист	Листов
			ГИП		Ермолин		10.22		П		1
			Разработал		Бабушкин		10.22	Условные обозначения			
			Проверил		Ермолин		10.22				
								ИП Ермолин В.В.			

Республика Коми
МО ГО "Сыктывкар"

Граница области развития
эрозионных процессов

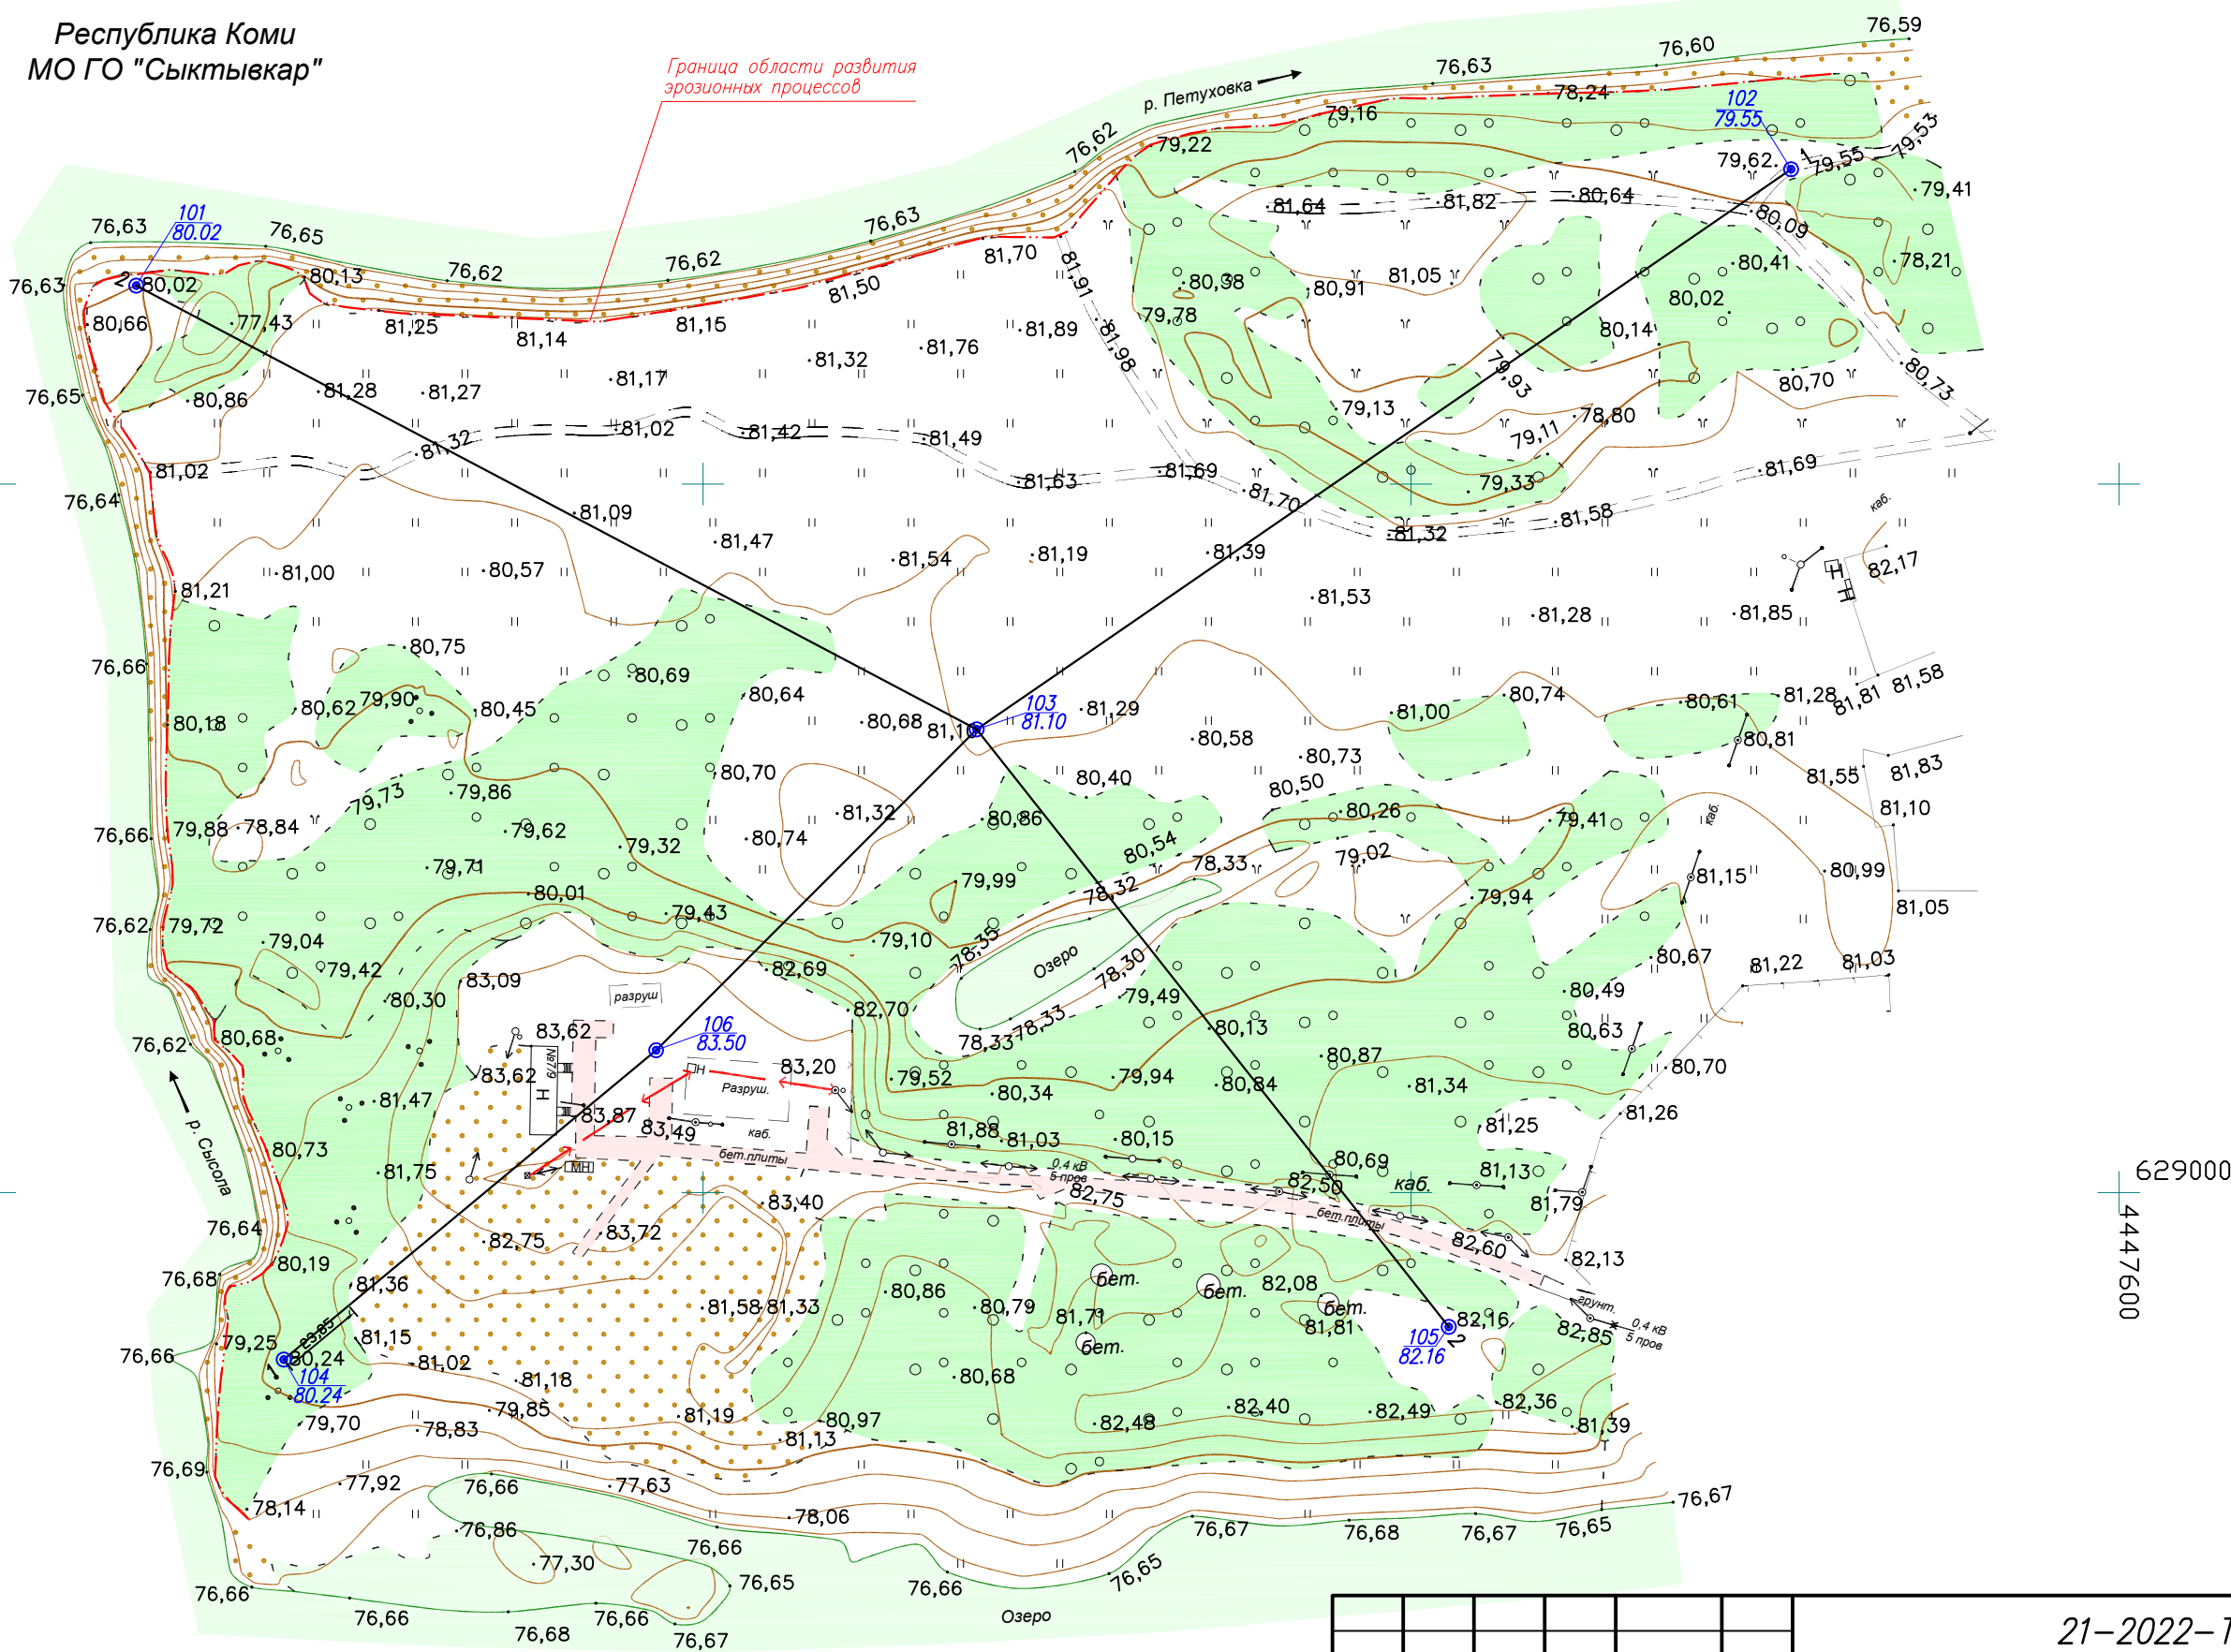


Расчетные уровни высоких вод различной обеспеченности, м, БС

Название водотока	Максимальные уровни воды				Уровень фактический	Отметка максимального половодья на местности
	H1%	H2%	H5%	H10%		
р. Сысола	83.72	83.59	83.38	83.18	76.66	83.40


						21–2022–ТО–ИГИ–Г			
						Комплексная застройка пст. Вильтыдор г. Сыктывкара			
Изм.	Кол.уч.	Лист	N док.	Подп.	Дата				
							Стадия	Лист	Листов
ГИП		Ермолин		10.22			П		1
Разработал	Бабушкин			10.22					
Проверил	Ермолин			10.22		Карта фактического материала. Масштаб 1:2000	ИП Ермолин В.В.		
4									
4									
4	</								

Взам. инв. N°	
Подп. и дата	
Инв. N° подл.	


разрез : 1–1

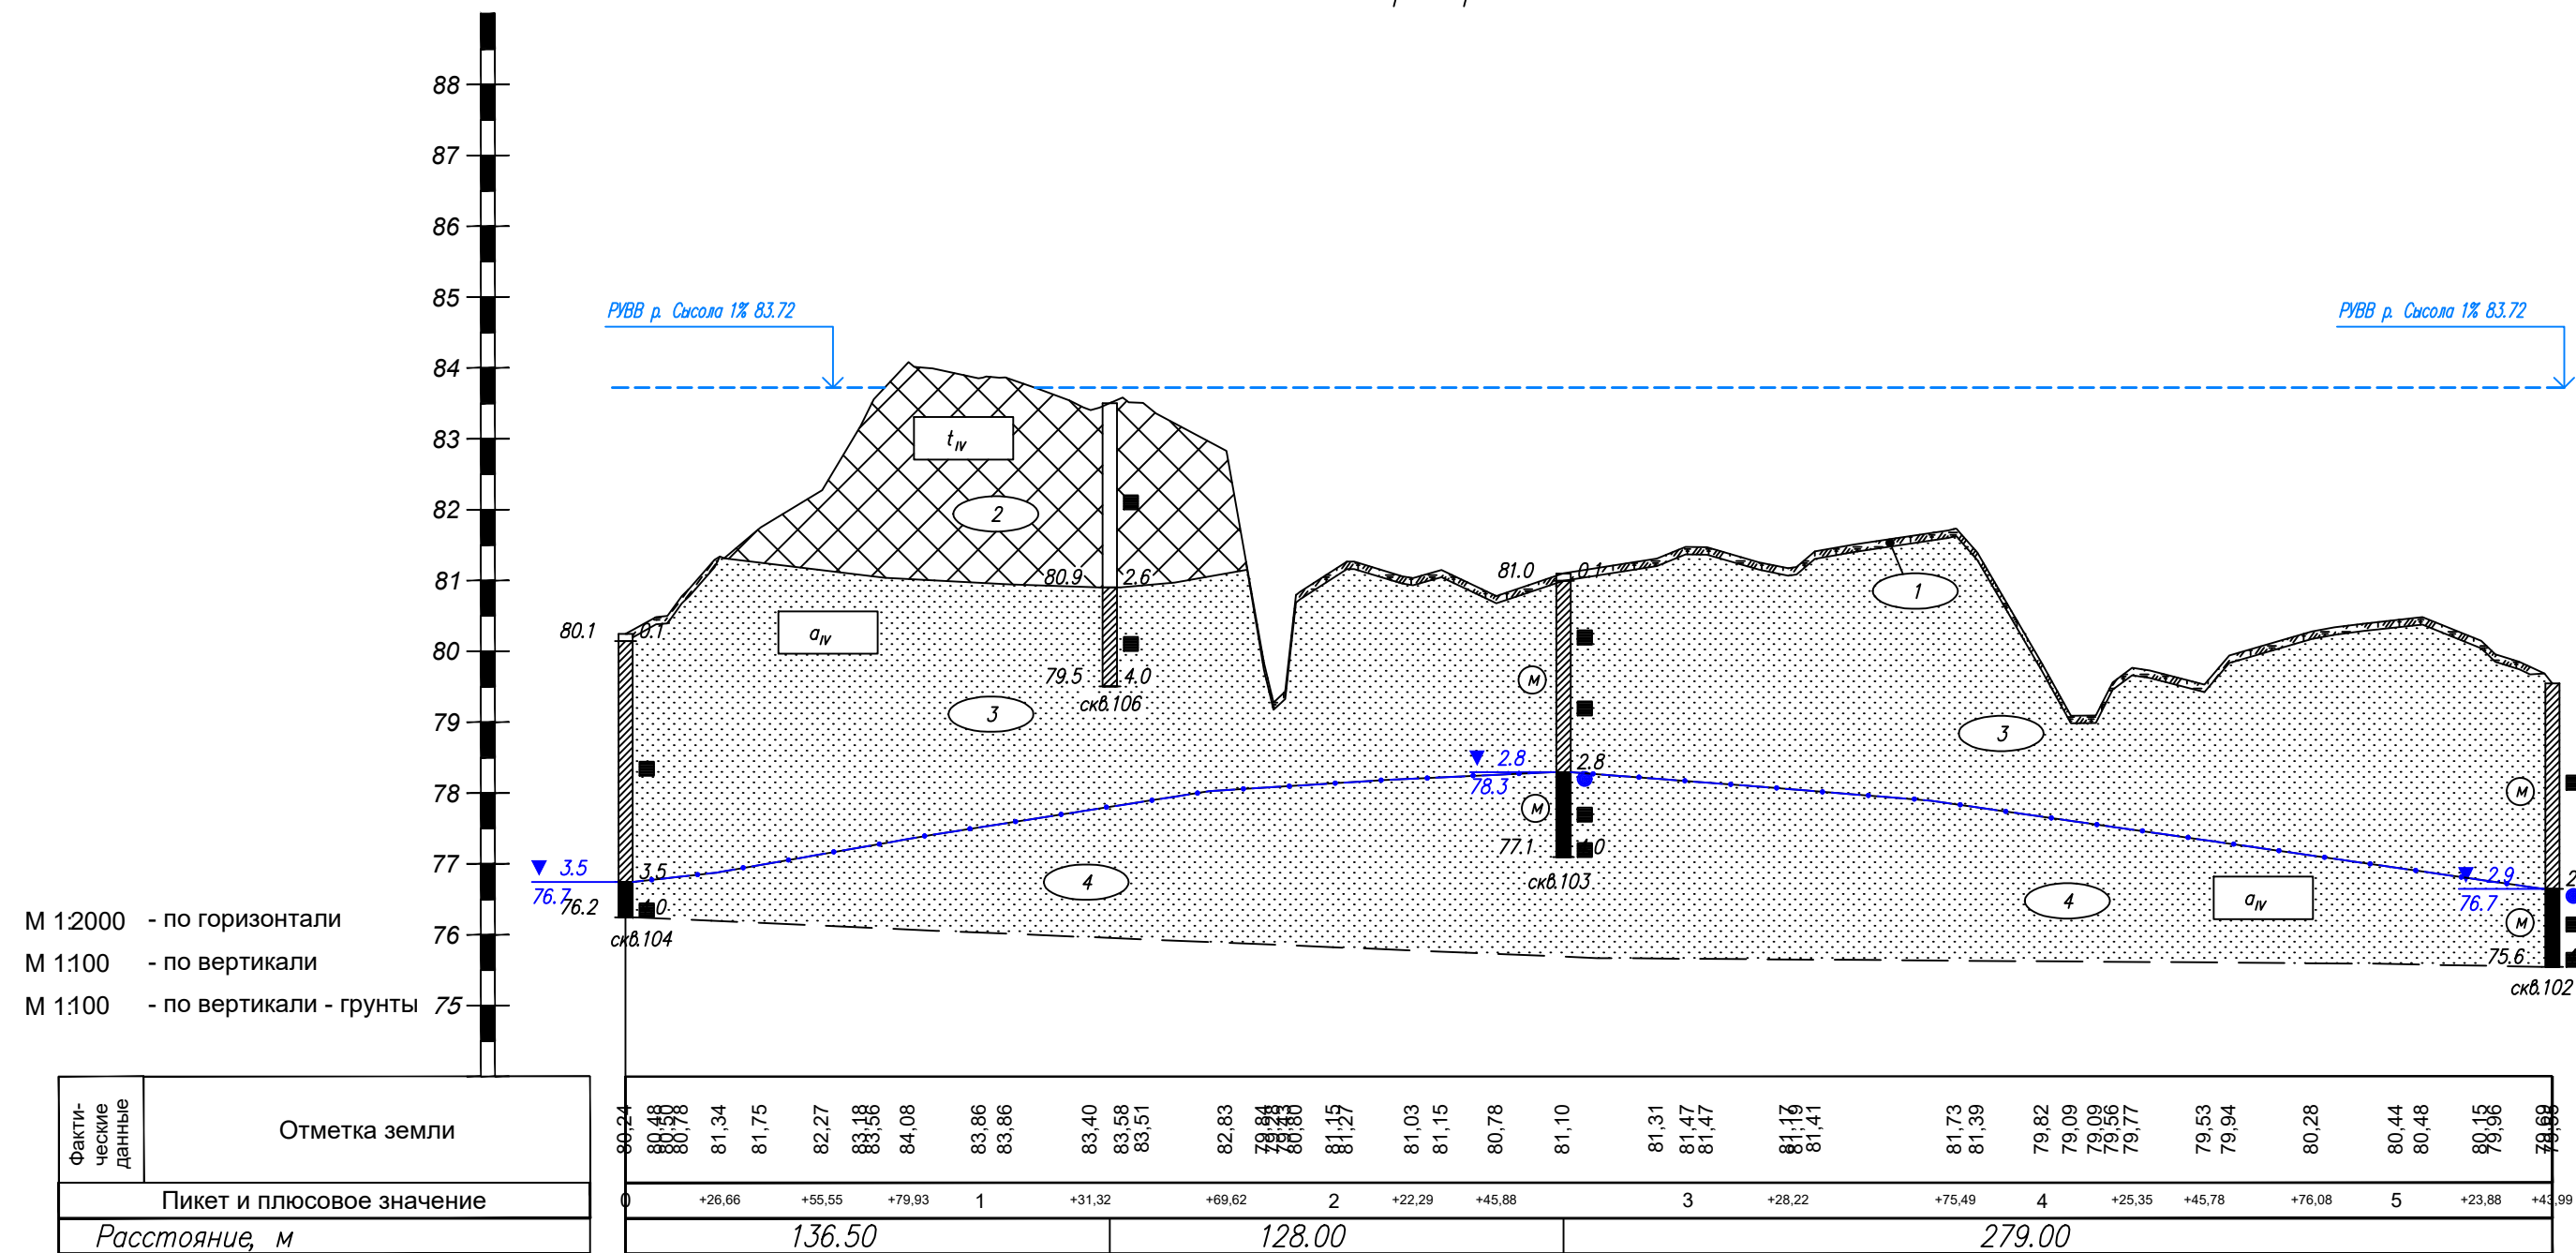


Масштаб 1 : 100

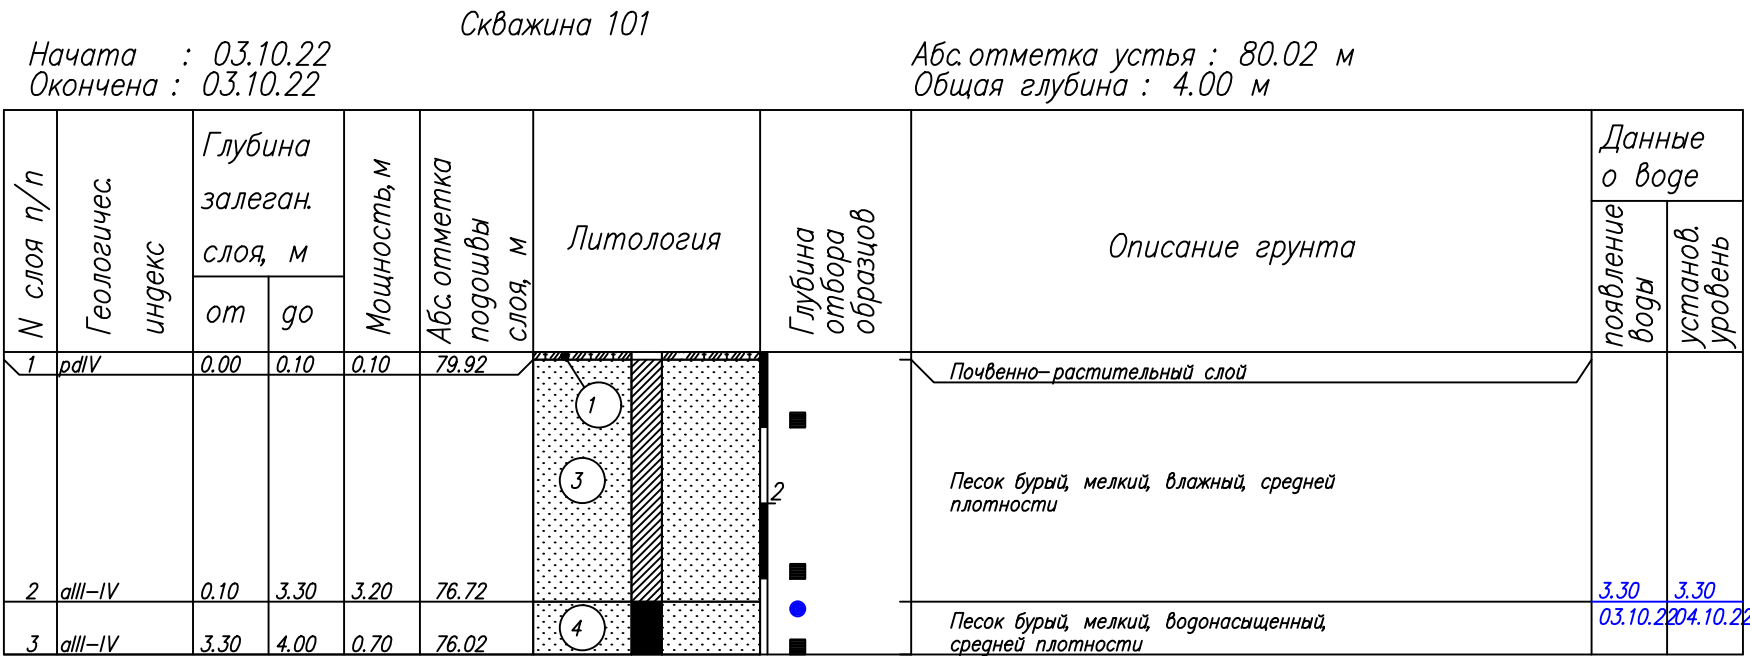


Масштаб 1 : 100

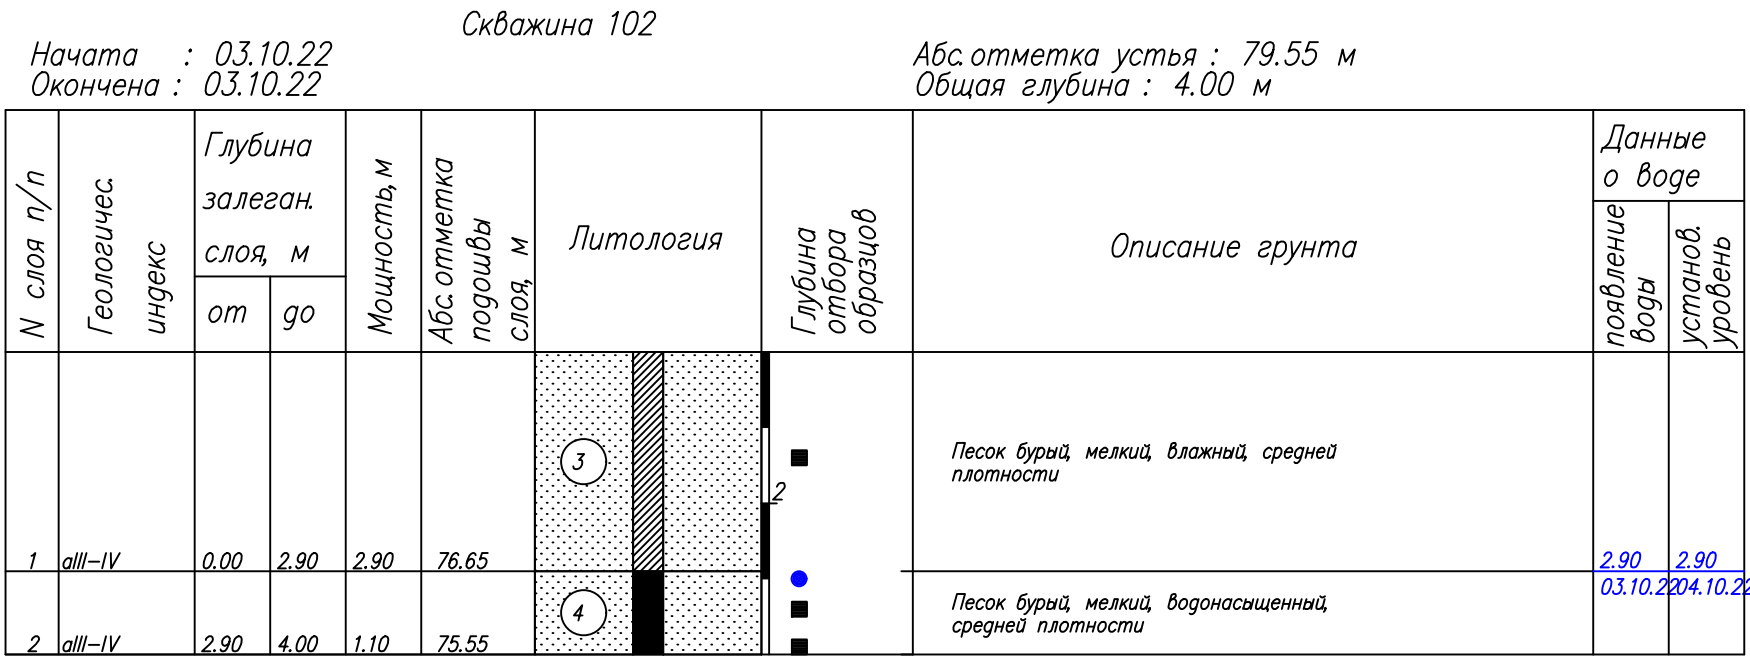


Масштаб 1 : 100

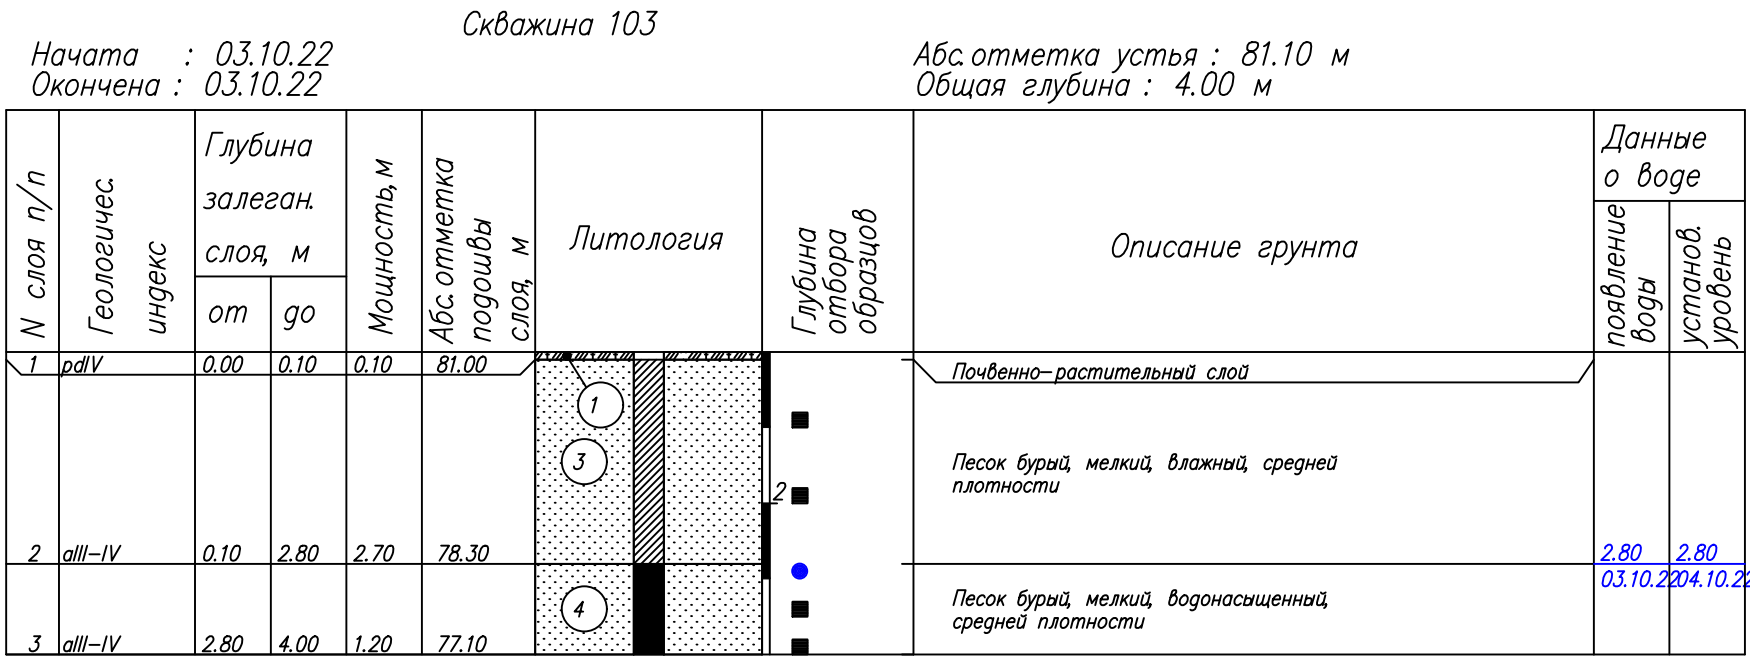


Масштаб 1 : 100

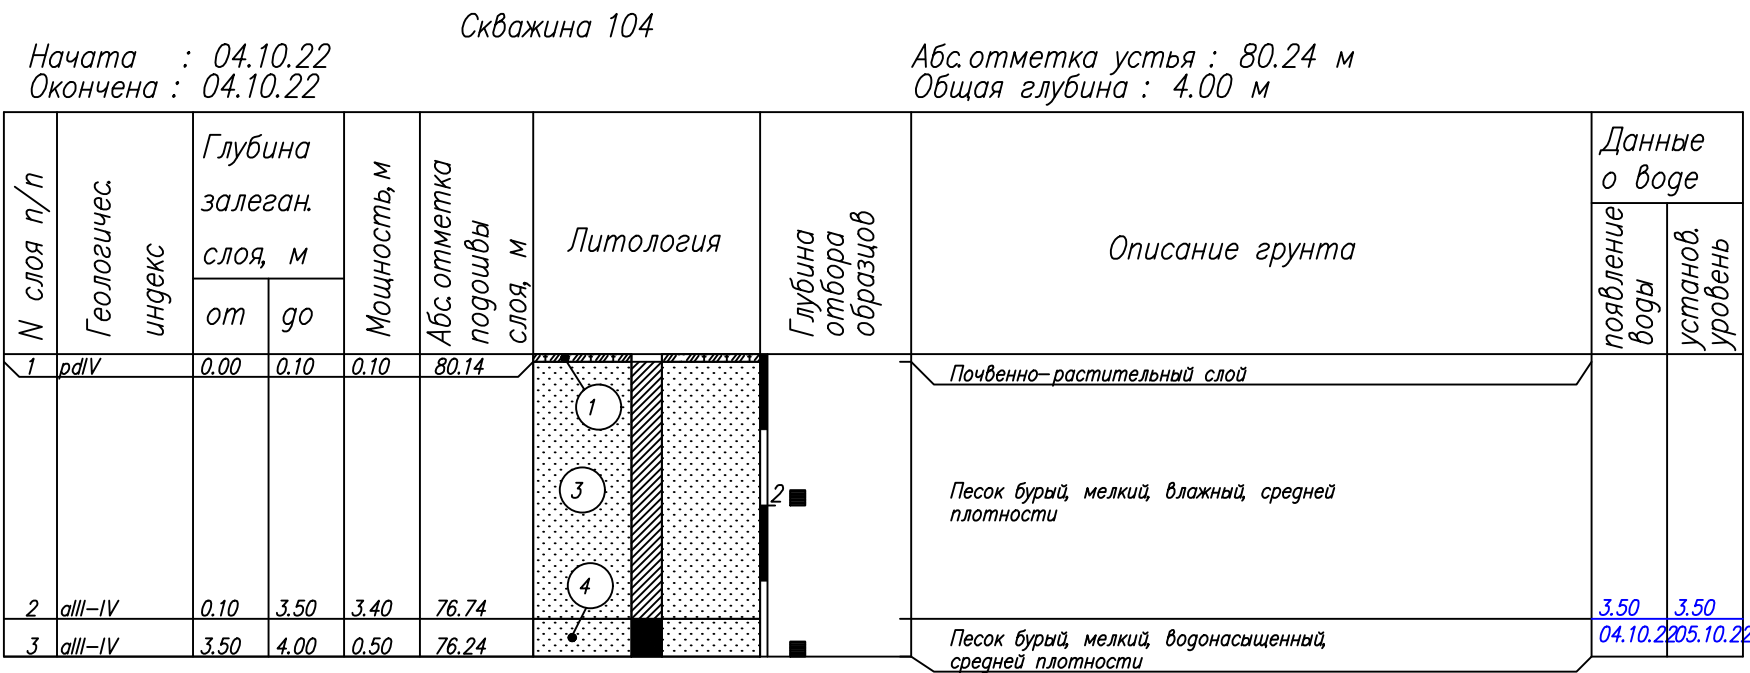

Масштаб 1 : 100

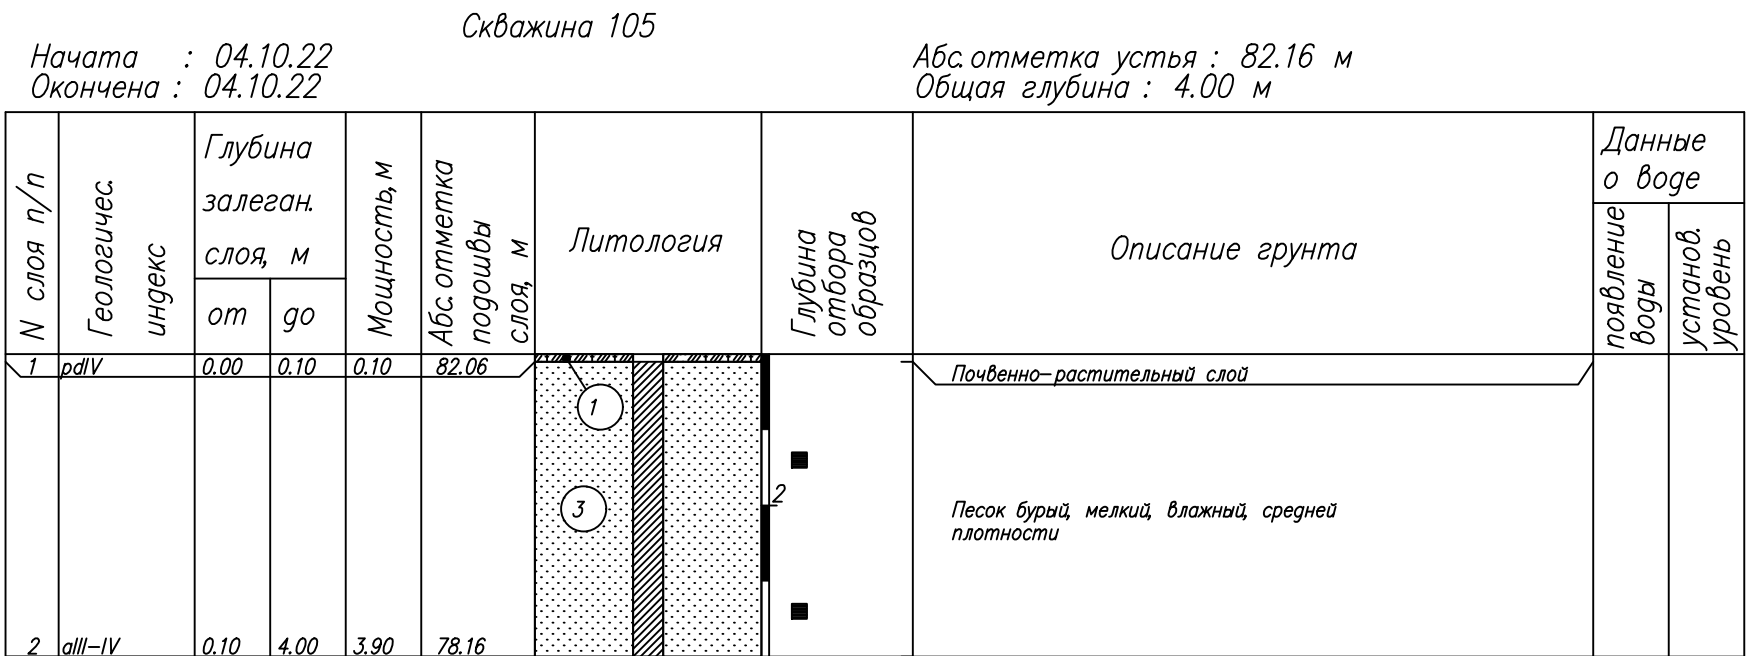

Масштаб 1 : 100

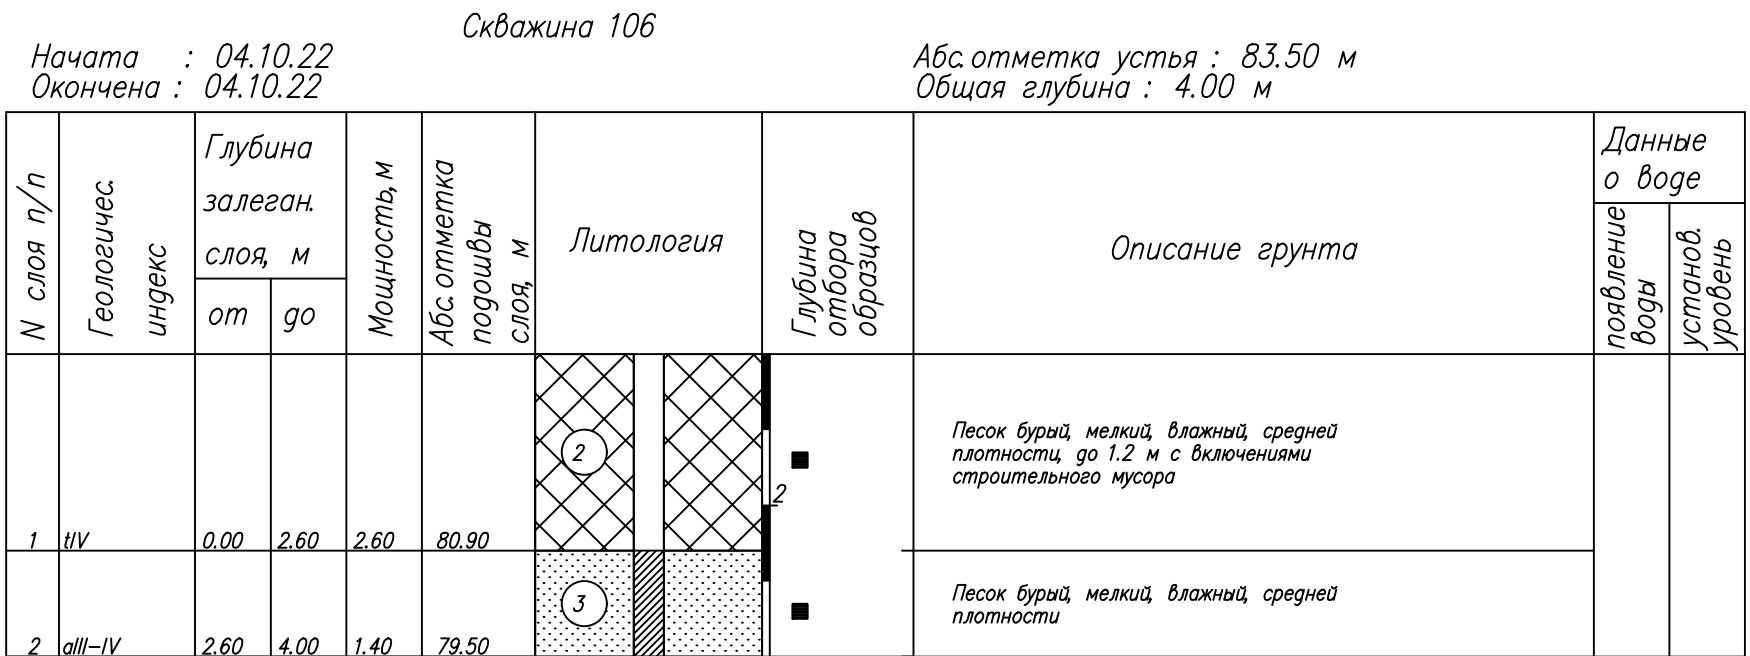

Инв. № подл.
Подп. и дата
Взам. инв. №

							21-2022-ТО-ИГИ-Г			
Изм.	Кол.уч.	Лист	N док	Подп.	Дата		Комплексная застройка пст. Вильямдор г. Сыктывкара			
								Стадия	Лист	Листов
								П		1
ГИП	Ермолин				10.22		Литологические колонки инженерно-геологических скважин		ИП Ермолин В.В.	
Разработал	Бобушкин				10.22					
Проверил	Ермолин				10.22					

ИП ЕРМОЛИН ВЛАДИМИР ВИТАЛЬЕВИЧ

СРО - АИИС И-001-28042009

ЗАКАЗЧИК: ИП Миряшев Павел Николаевич

«Комплексная застройка пст. Выльтыдор г. Сыктывкара»

**Технический отчёт по результатам инженерно-экологических
изысканий для подготовки проекта планировки и проекта
межевания территории**

21-2022-ТО-ИЭИ

Том 3

ИП Ермолин В.В.

В. В. ЕРМОЛИН

Изм.	Измененных	Заме- ненных	Новых	Аннули- рован- ных	Всего листов (страниц) в док	Номер док.	Подп.	Дата
	Номера листов (страниц)							
Таблица регистрации изменений								

Сыктывкар 2022

ИП ЕРМОЛИН ВЛАДИМИР ВИТАЛЬЕВИЧ

СРО - АИИС И-001-28042009

ЗАКАЗЧИК: ИП Миряшев Павел Николаевич

«Комплексная застройка пст. Выльтыдор г. Сыктывкара»

**Технический отчёт по результатам инженерно-экологических
изысканий для подготовки проекта планировки и проекта межевания
территории**

21-2022-ТО-ИЭИ

Том 3

ИП ЕРМОЛИН В.В.

ГИП

В. В. ЕРМОЛИН

В. В. ЕРМОЛИН

Сыктывкар 2022

Содержание тома

Обозначение	Наименование	Примечание
21-2022-ТО-ИЭИ-С	Содержание тома 3	с.2
21-2022-ТО-ИЭИ-СД	Состав отчетной технической документации по результатам инженерных изысканий	с.3
21-2022-ТО-ИЭИ-Т	Технический отчёт по результатам инженерно-экологических изысканий для подготовки проекта планировки и проекта межевания территории	
	Текстовая часть	с.4
	Текстовые приложения	с.78
21-2022-ТО-ИЭИ-Г	Графические приложения	с.194
21-2022-ТО-ИЭИ-Г.1	Карта современного экологического состояния масштаба 1 : 2500	с.195
21-2022-ТО-ИЭИ-Г.2	Карта растительного покрова масштаба 1 : 2500	с. 196
21-2022-ТО-ИЭИ-Г.3	Карта почвенного покрова масштаба 1 : 2500	с. 197
21-2022-ТО-ИЭИ-Г.4	Карта зон с особыми условиями использования масштаба 1 : 50 000	с. 198
21-2022-ТО-ИЭИ-Г.5	Карта территориального планирования масштаба 1 : 50 000	с. 199

Согласовано

Взам. инв. №

Подпись и дата

Инв. № подл.

21-2022-ТО-ИЭИ-С

Изм.	Кол.уч.	Лист	№ док.	Подпись	Дата
Разработал		Омелин А.В.			10.22
ГИП		Ермолин В.В.			10.22

Содержание тома 3

Стадия	Лист	Листов
П	1	1
ИП Ермолин В.В. г. Сыктывкар		

Состав отчетной документации по инженерным изысканиям по объекту

№ Тома	Обозначение	Наименование	Примечание (инв. №)
1	21-2022-ТО-ИГДИ	Технический отчёт по результатам инженерно-геодезических изысканий для подготовки проекта планировки и проекта межевания территории	
2	21-2022-ТО-ИГИ	Технический отчёт по результатам инженерно-геологических изысканий для подготовки проекта планировки и проекта межевания территории	
3	21-2022-ТО-ИЭИ	Технический отчёт по результатам инженерно-экологических изысканий для подготовки проекта планировки и проекта межевания территории	
4	21-2022-ТО-ИГМИ	Технический отчёт по результатам инженерно-гидрометеорологических изысканий для подготовки проекта планировки и проекта межевания территории	

Согласовано

Взам. инв. №

Подпись и дата

Инв. № подл.

21-2022-ТО-ИЭИ-СД

Изм.	Кол.уч.	Лист	№ док.	Подпись	Дата
Разработал	Омелин А.В..				10.22
ГИП	Ермолин В.В.				10.22

Состав отчетной документации

Стадия	Лист	Листов
П	1	3
ИП Ермолин В.В. г. Сыктывкар		

Содержание

Введение	6
1 Изученность экологических условий	14
2 Характеристика природных и техногенных условий	17
2.1 Климатическая характеристика	17
2.2 Гидрологическая характеристика	21
2.3 Геоморфология	22
2.4 Геология	22
2.5 Гидрогеология	22
2.6 Характеристика ландшафтов	23
2.7 Почвенные условия	26
2.8 Растительность	30
2.9 Животный мир	34
2.10 Хозяйственное использование территории	35
2.11 Социально-экономические условия	37
2.12 Экологические ограничения	43
3 Результаты инженерно-экологических изысканий	48
3.1 Результаты полевого обследования	48
3.2 Состояние атмосферного воздуха	53
3.3 Состояние почвогрунтов	53
3.4 Состояние подземных вод	56
3.5 Состояние поверхностных вод	57
3.6 Радиационная обстановка	59
3.6.1 Гамма-съемка участка изысканий	60
3.6.2 Исследование радионуклидного состава почвогрунтов	60
3.7 Оценка физических факторов воздействия	61
3.7.1 Уровень шумового воздействия на участке изысканий	61
3.7.2 Оценка электромагнитного излучения	62
4 Прогноз неблагоприятных последствий для природных экосистем	64
5 Рекомендации по снижению и предотвращению неблагоприятных последствий для природных экосистем	67

Инв. № подл.	Подпись и дата	Взам. инв. №	3.7.1 Уровень шумового воздействия на участке изысканий 61					
			3.7.2 Оценка электромагнитного излучения.....62					
			4 Прогноз неблагоприятных последствий для природных экосистем 64					
			5 Рекомендации по снижению и предотвращению неблагоприятных последствий для природных экосистем.....67					

6 Предложения к программе экологического мониторинга.....	70
7 Контроль качества и приемка работ	72
Заключение.....	73
Перечень нормативно-технической документации	76
Опись приложений	

Обозначение	Наименование	Номер листа
21-2022-ТО-ИЭИ-Т	Приложения текстовые	78
Приложение А	Техническое задание	79
Приложение Б	Программа работ	88
Приложение В	Выписка из реестра членов СРО	101
Приложение Г	Аттестаты аккредитации лабораторий, свидетельства о поверке средств измерений	104
Приложение Д	Справка администрации МО СП «Студенец»	139
Приложение Е	Справка федерального значения	141
Приложение Ж	Справка Минприроды Республики Коми и Института биологии Республики Коми	145
Приложение И	Справка об объектах культурного наследия	148
Приложение К	Справка управления ветеринарии	150
Приложение Л	Справка МУП «Жилкомсервис»	151
Приложение М	Справка Коми «ЦГМС»	152
Приложение Н	Протоколы лабораторных исследований	153
Приложение П	Протоколы замеров физических факторов воздействия	174
Приложение Р	Протоколы комплексного обследования ландшафтов	183
Приложение С	Акты внутреннего контроля	187

Инв. № подл.	Подпись и дата	Взам. инв. №							Лист
Изм.	Кол.уч.	Лист	№ док.	Подпись	Дата	21-2022-ТО-ИЭИ-Т			3

Инв. № подл.	Подпись и дата	Взам. инв. №	Согласовано		


Обзорная схема расположения участка работ приведена на рисунке 1, космоснимок – на рисунке 2.

Идентификационные сведения об объекте и техническая характеристика объекта будут уточнены на стадии архитектурно-строительного проектирования при подготовке проектной документации объекта капитального строительства.



Рисунок 1 - Обзорная схема расположения участка изысканий

Инв. № подл.	Рисунок 1 - Обзорная схема расположения участка изысканий					Лист		
							Взам. инв. №	Подпись и дата
Изм.	Кол.уч.	Лист	№ док.	Подпись	Дата	21-2022-ТО-ИЭИ-Т	5	

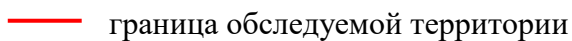

Инженерно-экологические изыскания выполнены в целях получения материалов и данных об экологических условиях территории, необходимых для установления зон различного функционального назначения и ограничений на их использование при планируемом размещении объектов.

- сбор фондовых материалов и сведений по экологии, данных о состоянии природной среды;
- маршрутные наблюдения состояния экосистем, источников и признаков загрязнения;
- отбор проб объектов окружающей природной среды;

- лабораторные исследования объектов окружающей природной среды;
- почвенные исследования;
- исследования растительного и животного мира;
- исследование и оценка радиационной обстановки;
- исследование и оценка вредных физических факторов воздействия;
- камеральная обработка материалов;
- составление технического отчета.

Полевые и камеральные работы выполнены в период с сентября по октябрь 2022г. специалистами ИП Ермолин В.В.

Программа организации и производства работ приведена в приложении текстовом Б.

Аттестаты аккредитации лабораторий приведены в текстовом приложении Г.

Виды и объемы выполненных работ приведены в таблице 1.

Таблица 1 - Виды и объемы выполненных работ по инженерно-экологическим изысканиям

Наименование работ	Ед. измерения	Кол-во
<i>Полевые работы</i>		
Инженерно-экологическое рекогносцировочное обследование	км	2,0
Проходка закопушек	закоп.	5
Маршрутные наблюдения, выполняемые при составлении инженерно-экологической карты	км	2,0
Описание точек наблюдения при составлении инженерно-экологической карты	точка	8
Заложение площадок полного геоботанического описания	площадка	5
Отбор проб почвогрунтов для лабораторных исследований на химические показатели	проба	1
Отбор проб почвогрунтов на радиологические показатели	проба	1
Отбор проб почвогрунтов на микробиологические показатели	проба	1
Отбор проб поверхностных вод на химические показатели	проба	1
Радиологическое обследование участка (гамма-съемка)	га/точек	1.0/10
Поведение замеров уровня шума	точка	2
Проведение замеров ЭМИ	точка	2
<i>Лабораторные работы</i>		
Химический анализ почвогрунтов	проба	1
Микробиологический анализ почвогрунтов	проба	1
Радиологический анализ почвогрунтов	проба	1
Химический анализ поверхностных вод	проба	1
Химический анализ подземных вод	проба	3
<i>Камеральные работы</i>		
Обработка данных инженерно-экологического рекогносцировочного обследования	км	2,0
Описание точек маршрутных наблюдений	точка	8
Обработка данных почвенных закопушек	закоп.	5
Обработка данных геоботанического обследования	площадка	5
Обработка лабораторных исследований	проба	7

Взам. инв. №

Подпись и дата

Инв. № подл.

Изм.	Кол.уч.	Лист	№ док.	Подпись	Дата

21-2022-ТО-ИЭИ-Т

Лист

7

В ходе маршрутных наблюдений визуально оценивалось существующее состояние объектов окружающей природной среды, выявлялись источники техногенного воздействия на окружающую природную среду, нарушенные и загрязненные участки, свалки.

Отбор проб объектов окружающей природной среды

Для получения качественных и количественных характеристик состояния объектов окружающей природной среды в ходе выполнения маршрутного обследования на участке изысканий проводился отбор проб.

Точки отбора проб показаны на карте современного экологического состояния в составе графических приложений (21-2022-ТО-ИЭИ-Г.1).

Почвогрунты

Для оценки экологического состояния почв на участке изысканий была отобрана 1 объединенная проба почвогрунтов из поверхностного слоя для проведения химического, радиологического и бактериологического анализа. Пробы из поверхностного слоя отбирались методом конверта на глубину до 20 см согласно требованиям ГОСТ 17.4.3.01-2017 «Охрана природы. Почвы. Общие требования к отбору проб», ГОСТ 17.4.4.02-2017 «Охрана природы. Почвы. Методы отбора и подготовки проб почвы для химического, бактериологического и гельминтологического анализа».

При выделении градаций содержания отдельных химических элементов в почвах используются существующие ПДК для почв. Содержание тяжелых металлов сопоставляется с соответствующими санитарно-гигиеническими нормативами СанПиН 1.2.3685-21 «Гигиенические нормативы и требования к обеспечению безопасности и (или) безвредности для человека факторов среды обитания». Степень химического загрязнения почвы оценивается в соответствии с табл.4.5 СанПиН 1.2.3685-21.

Подземные воды

Отбор проб подземных вод на химико-аналитические исследования осуществлялся в составе инженерно-геологических изысканий в полиэтиленовые и стеклянные емкости с последующей консервацией и хранением согласно ГОСТ 31861-2012. Подземные воды отбирались с глубины 3,0-3,5 м.

Оценка качества подземных вод проводится согласно СанПиН 1.2.3685-21 «Гигиенические нормативы и требования к обеспечению безопасности и (или) безвредности для человека факторов среды обитания».

Поверхностные воды

Отбор проб поверхностных вод проводился из реки Сысола на западной границе участка изысканий.

Изм.	Кол.уч.	Лист	№ док.	Подпись	Дата
Ине. № подл.	Подпись и дата	Взам. инв. №			

Оценка качества воды проводилась в соответствии с критериями качества, установленными приказом Минсельхоза России от 13 декабря 2016 года N 552 «Об утверждении нормативов качества воды водных объектов рыбохозяйственного значения, в том числе нормативов предельно допустимых концентраций вредных веществ в водах водных объектов рыбохозяйственного значения», а также СанПиН 1.2.3685-21 «Гигиенические нормативы и требования к обеспечению безопасности и (или) безвредности для человека факторов среды обитания».

Лабораторные исследования объектов окружающей природной среды

Лабораторные исследования проб объектов окружающей природной среды выполнены лабораториями, аккредитованными в установленном порядке:

- испытательный центр «Лекс» (аттестат аккредитации № RA.RU.21HH99 от 17.04.2020 г.);
- лаборатория ООО ПИ «Комигражданпроект» (заключение об оценке состояния измерений № 689 от 07.05.2021 г., выдано ФГБУ «Коми ЦСМ»).

Почвенные исследования

В качестве методологической основы для выполнения почвенных исследований использован СП 11-102-97 (п.п. 4.14-4.15), а также ГОСТ 17.4.2.03-86. В качестве метода обследования был выбран традиционный метод почвенной съемки и метод почвенно-геоморфологического профилирования, которые в полной мере отвечают поставленным целям и задачам исследований.

Структура почвенного покрова в районе участка изысканий изучена на основе выполненной почвенной съемки, точек полного комплексного описания. В точках полного комплексного обследования, которые характеризовали типичный природный комплекс, производилась закладка полнопрофильного почвенного разреза. В соответствии с современными представлениями почвенной съемки, глубина заложения полнопрофильного разреза определялась выявлением горизонта материнской породы (C/D или BC).

Почвенные разрезы закладывались на наиболее типичных и преобладающих формах рельефа и ландшафтах (в соответствии с выбранными и предварительно уточненными ландшафтными профилями). По основным разрезам определялась генетическая номенклатура почв (типы, подтипы).

Исследование растительного и животного мира проводилось по фондовым данным и данным полевого рекогносцировочного обследования.

Исследование растительного покрова включало:

- сбор, обобщение и анализ опубликованных и фондовых материалов по данной территории;

Инв. № подл.	Подпись и дата	Взам. инв. №							Лист
Изм.	Кол.уч.	Лист	№ док.	Подпись	Дата	21-2022-ТО-ИЭИ-Т			10

- характеристику типов растительности в соответствии с функциональным использованием территории, их распространение, функциональное значение основных растительных сообществ;
- выявление редких и охраняемых видов, их местонахождение.

В процессе полевого обследования уточнялось положение границ растительных сообществ, степень нарушенности растительного покрова, оценивалось общее состояние, видовое разнообразие.

Характеристика животного мира проводилась на основании изучения опубликованных данных и фондовых материалов охотничьих хозяйств, научно-исследовательских организаций РАН и других ведомств.

Материалы по изучению животного мира включали: перечень видов животных по типам ландшафтов, особо ценные виды животных, места обитания; оценку состояния популяций функционально значимых видов, типичных для данных мест, характеристику и оценку состояния миграционных видов животных.

Исследование радиационной обстановки участка изысканий

Исследование радиационной обстановки на участке изысканий включало:

- проведение поисковой гамма-съемки, измерение мощности дозы внешнего гамма-излучения в контрольных точках;
- исследование радионуклидного состава почвогрунтов.

Гамма-съемка территории была проведена сотрудниками испытательного центра «Лекс» (аттестат аккредитации № RA.RU.21HH99 от 17.04.2020 г.).

Исследование физических факторов воздействия

В рамках исследования уровней вредных физических воздействий выполняются измерения электромагнитного излучения и уровня шума (при наличии источников). Основными нормативными документами, определяющими принципы и порядок проведения исследований и оценки физических воздействий, являются МУК 4.3.2194-07, ГОСТ 23337-2014, МУК 4.3.1167-02.

Камеральная обработка материалов, составление технического отчета

Камеральная обработка включала обработку полевых и лабораторных материалов с составлением технического отчета с текстовыми и графическими приложениями в соответствии с требованиями СП 47.13330.2016, СП 11-102-97.

Ине. № подл.	Подпись и дата	Взам. инв. №

Техногенное загрязнение ПВ в 2021 г. отмечено на 22 водозаборах питьевого водоснабжения, в т. ч. на 17 водозаборах, работающих на месторождениях питьевых подземных вод и их участках. Основными показателями загрязнения ПВ эксплуатируемых водоносных горизонтов (комплексов) являются повышенные, в сравнении с естественными, концентрации содержания железа, марганца, аммония, реже – сероводорода, мышьяка, бора. Интенсивность загрязнения в основном умеренно опасная: преимущественно менее 10 ПДК, реже – от 10 ПДК и выше.

Анализ результатов мониторинга ПВ показал, что качество пресных ПВ на многих водозаборах неудовлетворительное, в основном по содержанию железа и марганца. Одной из причин их поступления в питьевые воды, предназначенные для водопотребителя, является зачастую неудовлетворительное техническое состояние водозаборных скважин со сроком эксплуатации до 30 лет и более. Водоподготовка осуществляется только по обезжелезиванию и в основном на крупных водозаборах. Очистка воды по удалению марганца (демарганизация) на водозаборах питьевого назначения в республике не применяется, по сведениям водопользователей.

Радиационная обстановка

По данным регионального доклада мощность дозы гамма-излучения во всех пунктах наблюдения Республики Коми находилась в пределах колебаний естественного гамма-фона 0,03-0,19 мкЗв/час.

Инв. № подл.	Подпись и дата	Взам. инв. №							Лист
Изм.	Кол.уч.	Лист	№ док.	Подпись	Дата	21-2022-ТО-ИЭИ-Т			14

2 Характеристика природных и техногенных условий

2.1 Климатическая характеристика

Участок изысканий расположен на территории, которая относится к I В климатической зоне по «Схематической карте климатического районирования для строительства» согласно СП 131.13330.2020 и к Юго-западному району по рисунку 13 «Строительная климатология. ТСН 23-011-2007. Республика Коми».

Основные климатические характеристики района работ составлены по данным наблюдений ближайшей метеостанции Сыктывкар. Высота над уровнем моря по м.ст. Сыктывкар составляет 130м.

Температура воздуха. Средняя годовая температура воздуха по м.ст. Сыктывкар составляет плюс 1,1°C. Самым холодным зимним месяцем является январь со среднемесячной температурой воздуха минус 15,1°C. Средняя месячная температура июля, самого теплого месяца, составляет плюс 17,3°C (таблица 2). Абсолютный минимум температуры воздуха равен минус 46,6°C, абсолютный максимум – плюс 35,3°C. Средние из абсолютных минимумов и максимумов температуры приведены в таблице 3.

Коэффициент, зависящий от стратификации атмосферы – 160. Коэффициент рельефа местности – 1.

Таблица 2 - Среднемесячная и годовая температура воздуха по м.ст. Сыктывкар, °C [4]

I	II	III	IV	V	VI	VII	VIII	IX	X	XI	XII	год
-15,1	-12,9	-5,4	1,7	8,5	14,4	17,3	13,9	8,1	1,1	-6,2	-11,7	1,1

Таблица 3 - Максимальные и минимальные температуры воздуха по м.ст. Сыктывкар, °C [33]

Характеристика	Месяц												год
	I	II	III	IV	V	VI	VII	VIII	IX	X	XI	XII	
Абсолютный максимум	3,8	5,3	13,2	26,7	31,8	35,3	34,5	34,6	27,5	20,4	10,6	5,2	35,3
Средняя максимальная температура	-11,4	-9,6	-2,2	6,3	13,7	19,9	22,5	19,2	12,3	3,5	-3,7	-8,9	5,1
Абсолютный минимум	-46,6	-45,4	-38,8	-27,3	-15,0	-5,0	-0,3	-2,1	-8,6	-29,6	-43,5	-46,0	-46,6
Средняя минимальная температура	-19,0	-17,3	-11,7	-3,4	2,9	8,8	11,6	9,3	4,4	-1,6	-9,3	-15,7	-3,4

Инв. № подл.	Подпись и дата	Взам. инв. №							21-2022-ТО-ИЭИ-Т		Лист
											15
			Изм.	Кол.уч.	Лист	№ док.	Подпись	Дата			

Таблица 4 - Даты наступления средних суточных температур воздуха выше и ниже определенных пределов и число дней с температурой, превышающей эти пределы по м.ст. Сыктывкар [33]

Метеостанция	Интервал	Температура, °С						
		-15	-10	-5	0	5	10	15
Сыктывкар	Переход весной	8 II	2 III	24 III	10 IV	2 V	25 V	15 VI
	Переход осенью	2 I	1 XII	8 XI	19 X	30 IX	7 IX	11 VIII
	Число дней, выше заданных значения	328	274	229	192	151	105	57
	Число дней, ниже заданных значения	37	91	136	173	214	260	308

Температура почвы. Средняя годовая температура поверхности почвы по м.ст. Сыктывкар (почва суглинистая) составляет плюс 1,1°С. Наиболее низкая температура поверхности почвы наблюдается в январе, ее среднее месячное значение составляет минус 16,3°С, наиболее высокая в июле – плюс 19,8°С (таблица 5).

Таблица 5 - Среднемесячная и годовая температура поверхности почвы, °С почвы суглинистые [33]

I	II	III	IV	V	VI	VII	VIII	IX	X	XI	XII	год
-16,3	-14,4	-7,5	-0,8	9,2	16,3	19,8	15,4	8,5	0,9	-6,8	-12,4	1,1

Нормативная глубина сезонного промерзания согласно СП 22.13330.2016 и СП 131.13330.2020, составляет для суглинков и глин составляет 165 см, для супесей, песков мелких и пылеватых – 201 см, для песков средней крупности и гравелистых – 215 см.

Ветровой режим. В течение всего года по м.ст. Сыктывкар преобладающими являются ветры южного и юго-западного направления (таблица 6, рисунок 3).

Таблица 6 - Повторяемость направлений ветра и штилей (%) по м.ст. Сыктывкар [33]

Период	Направление ветра								Штиль
	С	СВ	В	ЮВ	Ю	ЮЗ	З	СЗ	
I	11,8	5,1	4,5	7,9	37,0	16,2	10,9	6,6	9,0
II	10,4	4,8	4,9	6,6	38,6	16,5	12,6	5,6	6,7
III	9,2	5,2	5,2	5,7	36,5	16,3	14,2	7,7	6,5
IV	12,4	8,1	6,7	6,1	25,6	15,1	15,8	10,2	6,6
V	18,8	9,7	7,7	5,3	18,5	13,5	14,2	12,3	6,1
VI	19,7	12,0	8,5	5,7	16,1	12,9	13,2	11,9	7,7
VII	21,4	9,5	7,3	5,3	17,2	13,9	13,2	12,2	11,3
VIII	17,4	8,5	6,4	5,4	19,0	14,6	16,5	12,2	10,0
IX	13,0	7,5	5,9	6,4	22,7	17,6	16,2	10,7	8,1
X	10,0	5,3	4,2	5,2	27,0	18,4	18,8	11,1	3,8
XI	9,3	5,3	5,3	7,7	32,1	18,0	15,1	7,2	5,6
XII	9,1	4,0	3,8	6,7	39,0	19,2	11,5	6,7	7,2
Год	13,5	7,1	5,9	6,2	27,4	16,0	14,4	9,5	7,4

Име. № подл.	Подпись и дата	Взам. инв. №	

Изм.	Кол.уч.	Лист	№ док.	Подпись	Дата	21-2022-ТО-ИЭИ-Т	Лист
					16		

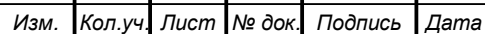


Таблица 10 - Даты появления и схода снежного покрова, образования и разрушения устойчивого снежного покрова по метеостанции Сыктывкар [33]

Число дней со снежным покровом	Дата появления снежного покрова			Дата образования устойчивого снежного покрова			Дата разрушения устойчивого снежного покрова			Схода снежного покрова		
	самая ранняя	средняя	самая поздняя	самая ранняя	средняя	самая поздняя	самая ранняя	средняя	самая поздняя	самая ранняя	средняя	самая поздняя
163	20.IX	12.X	03.XI	04.X	30.X	05.XII	31.XII	12.IV	05.V	31.XII	27.IV	04.VI

Максимальной высоты снежный покров достигает в феврале – марте. Средняя высота снежного покрова из наибольших за зиму за многолетний период наблюдений по м.ст. Сыктывкар (в поле) составила 88 см, максимальная – 128 см.

Влажность воздуха. Средняя годовая упругость водяного пара, содержащегося в воздухе, составляет по м.ст. Сыктывкар 6,6 гПа. В течение года упругость водяного пара изменяется по метеостанции Сыктывкар от 2,0 гПа до 14,2 гПа. Наибольшее среднесуточное значение относительной влажности воздуха наблюдается с октября по декабрь, наименьшее – в мае – июне. Средняя месячная относительная влажность воздуха наиболее холодного месяца (января) по метеостанции Сыктывкар составляет 83%. Средняя месячная относительная влажность воздуха наиболее теплого месяца (июля) составляет 72%.

Атмосферные явления

Туманы. За год среднее количество дней с туманами составляет 14,47, наибольшее – 45.

Грозы. Грозы чаще всего наблюдаются в теплое время года, наиболее вероятны грозы в июне и в июле. Среднегодовое количество дней с грозой составляет 17,82 дней, наибольшее число дней с грозой за год – 36 дней. Средняя продолжительность гроз в год составляет 45,59 часов.

Метели. Ежегодно на рассматриваемой территории наблюдаются метели с ноября по март. В среднем за год наблюдается 14,31 дней с метелью, наибольшее годовое количество дней с метелью достигает 60 дней.

Град. Среднегодовое количество дней с градом составляет 0,56 дней, наибольшее число дней с градом – 2 дня.

Гололед. Среднее число дней с гололедом – 9,68 суток, с обледенением всех видов – 65,76 суток, наибольшее число дней с гололедом составляет 18 суток, при всех видах обледенения – 104 суток.

Климатические параметры теплого и холодного периода года приведены согласно СП 131.13330.2020 по данным наблюдений на м.ст. Сыктывкар (таблица 11).

Инв. № подл.	Подпись и дата	Взам. инв. №											Лист
									21-2022-ТО-ИЭИ-Т				18
			Изм.	Кол.уч.	Лист	№ док.	Подпись	Дата					

Таблица 11 - Основные климатические параметры

Климатические параметры	м.ст. Сыктывкар
Климатические параметры холодного периода года	
Температура воздуха наиболее холодных суток, °С, - обеспеченностью 0,98 - обеспеченностью 0,92	-44 -40
Температура воздуха наиболее холодной пятидневки, °С, - обеспеченностью 0,98 - обеспеченностью 0,92	-39 -35
Температура воздуха, °С, обеспеченностью 0,94	-21
Абсолютная минимальная температура воздуха, °С	-47
Средняя суточная амплитуда температуры воздуха наиболее холодного месяца, °С	7,9
Продолжительность периода, (сут), со средней суточной температурой воздуха: - равной и меньше 0°С - равной и меньше 8°С - равной и меньше 10°С	173 242 261
Средняя месячная относительная влажность воздуха наиболее холодного месяца, %	83
Количество осадков за ноябрь-март, мм	187
Преобладающее направление ветра за декабрь-февраль	южное
Максим. из средних скоростей ветра по румбам за январь, м/сек	3,3
Средняя скорость ветра, м/сек, за период со средней суточной температурой воздуха ≤ 8°С	2,8
Климатические параметры теплого времени года	
Температура воздуха, °С, обеспеченностью 0,95	21,0
Температура воздуха, °С, обеспеченностью 0,98	25,0
Средняя максимальная температура воздуха наиболее теплого месяца, °С	23,5
Абсолютная максимальная температура воздуха, °С	35
Средняя суточная амплитуда температуры воздуха наиболее теплого месяца, °С	11,3
Средняя месячная относительная влажность воздуха наиболее теплого месяца, %	72
Количество осадков за апрель-октябрь, мм	404
Суточный максимум осадков, мм	74
Преобладающее направление ветра за июнь-август	северное
Минимальная из средних скоростей ветра по румбам за июль, м/с	2,9

2.2 Гидрологическая характеристика

Гидрографическая сеть на участке изысканий представлена как основным руслом реки Сысола на западе, так и ее старичными образованиями на севере и юге.

По данным государственного водного реестра р. Сысола является левобережным притоком р. Вычегда, впадает в нее на 420 км от устья. Длина реки – 487 км, водосборная площадь – 17200 км². Свое начало река берет на возвышенности Северные Увалы, на

Преобладающее направление ветра за июнь-август	северное
Минимальная из средних скоростей ветра по румбам за июль, м/с	2,9

Взам. инв. №

Подпись и дата

Инв. № подл.

Изм.

Кол.уч.

Лист

№ док.

Подпись

Дата

21-2022-ТО-ИЭИ-Т

Лист
19

2.2 Гидрологическая характеристика

Гидрографическая сеть на участке изысканий представлена как основным руслом реки Сысола на западе, так и ее старичными образованиями на севере и юге.

По данным государственного водного реестра р. Сысола является левобережным притоком р. Вычегда, впадает в нее на 420 км от устья. Длина реки – 487 км, водосборная площадь – 17200 км². Свое начало река берет на возвышенности Северные Увалы, на

водоразделе рек Волжского бассейна и протекает в северном направлении, являясь типично равнинной рекой.

Согласно ст.65 Водного кодекса ширина водоохраной зоны и прибрежной защитной полосы для реки Сысола составляет 200м. Участок изысканий расположен в пределах границ водоохранных зон и прибрежных защитных полос водных объектов.

2.3 Геоморфология

В геоморфологическом отношении, участок изысканий расположен в пойме р. Сысола. В южной части рельеф участка осложнен техногенными формами, обустроенными в процессе строительства лодочной станции. Рельеф участка среднерасчлененный, абсолютные отметки составляют 76–84 м (здесь и далее отметки в Балтийской системе высот). Общий перепад рельефа на участке составляет 7–8 м.

2.4 Геология

По данным инженерно-геологических изысканий (Технический отчет по инженерно-геологическим изысканиям, шифр 21-2022-ТО–ИГИ, ИП Ермолин В.В., 2022 г.) в строении вскрытого геологического разреза участка изысканий на глубину до 4.0 м участвуют современные отложения. Ниже приводится описание условий залегания различных генетических типов отложений.

Современные техногенные отложения (tIV) развиты в южной части участка, на освоенной в хозяйственном отношении территории бывшей лодочной станции. Залегают с поверхности, представлены песками, мелкими, средней степени водонасыщения, средней плотности, с включениями строительного мусора. Мощность намывной толщи до 2.6 м.

Современные аллювиальные отложения русла и поймы р. Сысола (aIV) распространены повсеместно с поверхности, под почвенно-растительным слоем (0.1 м) и техногенными намывными образованиями. В литологическом составе развиты пески мелкие, прослоями средней крупности, влажные и водонасыщенные, средней плотности. Вскрытая мощность аллювия 1.4–4.0 м.

Из неблагоприятных инженерно-геологических процессов на обследуемой территории выделены эрозионные и склоновые процессы, процессы сезонного промерзания-оттаивания, пучения грунтов, затопление и подтопление.

2.5 Гидрогеология

Гидрогеологические условия участка работ на момент производства изысканий (октябрь 2022г.) характеризуются наличием одного водоносного горизонта.

Безнапорный водоносный горизонт современных аллювиальных (aIV) приурочен к аллювиальным пескам. На момент изысканий, воды вскрыты на глубинах 2.8–3.5 м. Верхний

Изм.	Кол.уч.	Лист	№ док.	Подпись	Дата
Ине. № подл.	Подпись и дата	Взам. инв. №			

водоупор отсутствует, нижний местный водоупор в районе работ представлен озерными лихвинскими глинами среднечетвертичного возраста. Вскрытая мощность обводненных слоев 0.3–2.4 м.

Положение уровня подземных вод (УПВ) колеблется в зависимости от времени года и количества атмосферных осадков. Горизонт имеет гидравлическую связь с уровнем воды в р. Сысола, в межень он питает реку, в паводковые периоды испытывает подпор со стороны реки. В паводковые периоды (весна, осень), УПВ горизонта будет соответствовать максимальным уровням затопления р. Сысола.

По данным опробования, воды имеют гидрокарбонатно-кальциевый состав.

Ориентировочные значения коэффициента фильтрации для песков мелких составляют $K_f=0.5$ м/сут.

Грунтовые воды являются незащищенными от поверхностного загрязнения. На большей площади их развития характерно отсутствие слабопроницаемых отложений в кровле, зона аэрации распространения этих горизонтов, как правило, представлена песками.

2.6 Характеристика ландшафтов

Город Сыктывкар расположен в юго-западной части Республики Коми в орографической области Вычегодско-Мезенской равнины. Рельеф равнинный пологоволнистый, расчлененный развитыми речными долинами. Водоразделы имеют вид плоских возвышенностей с плоской, пологой, реже холмисто-грядовой поверхностью. В геоморфологическом отношении, участок изысканий расположен в пределах поймы р. Сысола.

Ландшафты современного города относятся к ландшафтам преобразованным, где элементы, привнесенные в результате деятельности общества, преобладают над естественным состоянием. Основными элементами и факторами, образующими структуру ландшафтов в городе, становится улично-дорожная сеть и инженерные коммуникации. Они определяют, как направленность, так и интенсивность основных потоков вещества и энергии. По степени урбанизированности ландшафт города группируют следующим образом: типично городские ландшафты (обычно это центральные районы крупных городов); городские ландшафты с включением элементов природы; природные ландшафты с включением искусственно созданных элементов; природные ландшафты.

Участок изысканий расположен на окраине жилой застройки в восточной части города.

В пределах территории изысканий выделены 2 группы элементарных природных ландшафтов, представляющих однородные территориальные единицы, и 2 группы антропогенных ландшафтов. Ниже приведена их характеристика.

Изм.	Кол.уч.	Лист	№ док.	Подпись	Дата
Ине. № подл.	Подпись и дата	Взам. инв. №			

Эрозионно-аккумулятивные ландшафты

Аквальный комплекс ручьев и рек. Включает в себя целостный биогеоценоз, состоящий из флоры и фауны, заселяющей берега и русла ручьев.



Рисунок 4 – Аквальные комплексы р. Сысола на западной окраине участка изысканий

Эрозионно-денудационные ландшафты

Комплекс лесных урочищ склонов долин рек и ручьев со смешанными травянистыми лесами и пойменным кустарниками на подзолистых и аллювиальных дерновых почвах.



Рисунок 5 – Пойменные урочища центральной части обследуемой территории

Деградированные ландшафты

Группа ландшафтов, образовавшаяся в ходе временной производственно-промышленной деятельности. Участки, приуроченные к лесным дорогам и вырубкам. Растительный покров представлен видами, слагающими травянисто-кустарничковый и мохово-лишайниковый ярусы

Инв. № подл.	Подпись и дата	Взам. инв. №						
Изм.	Кол.уч.	Лист	№ док.	Подпись	Дата			Лист
21-2022-ТО-ИЭИ-Т							22	

ненарушенных прилегающих сообществ. Частично вырубки зарастают осиной, березой и ивой. Верхние горизонты почвенного покрова нарушены.



Рисунок 6 - Деградированные ландшафты на западной окраине участка изысканий.

Техногенные ландшафты

Группа ландшафтов, образовавшаяся в ходе производственно-промышленной деятельности. Участки, приуроченные к промышленным площадкам, производственным сооружениям, действующим дорогам. Растительный покров обеднен или отсутствует, представлен пионерными и рудеральными видами на насыпных песчаных грунтах.



Рисунок 7 – Техногенные ландшафты в южной части обследуемой территории

Инв. № подл.	Подпись и дата	Взам. инв. №							Лист	
										21-2022-ТО-ИЭИ-Т
Изм.	Кол.уч.	Лист	№ док.	Подпись	Дата				23	

2.7 Почвенные условия

Согласно почвенно-географическому районированию район изысканий расположен в Сысольском округе типичных подзолистых и торфянисто-подзолисто-глееватых почв Онего-Двинской провинции подзоны подзолистых почв, глееземов и подзолов средней тайги Европейско-Западно-Сибирской таежно-лесной области.

Округ занимает пологохолмистую моренную аккумулятивно-эрозионную равнину, почвообразующими породами на большей части территории служат моренные суглинки и маломощные супеси, подстилаемые суглинистой мореной. На дренированных приречных склонах и расчлененных участках междуречий, покрытых еловыми лесами распространены типичные подзолистые почвы. В центральных частях междуречий под заболоченными ельниками господствуют сочетания торфянисто-подзолисто-глееватых почв с торфянисто-подзолисто-глеевыми. Центральные части плоских междуречий заняты верховыми болотами с торфяными и торфяно-глеевыми почвами. На древнеаллювиальных борových террасах рек Вычегда и Сысола и их притоков почвенный покров представлен сочетанием иллювиально-железистых подзолов с торфянисто-подзолисто-глееватыми иллювиально-гумусовыми почвами.

Участок изысканий расположен на окраине крупного населенного пункта территория которого в течение длительного времени испытывает техногенную нагрузку на почву. В процессе урбанизации рельеф осваиваемой территории подвергается преобразованиям в соответствии с потребностями определенного этапа развития города.

Почвенный покров территории населенного пункта большей частью представлен почвами антропогенного происхождения (за исключением естественных почв разной степени нарушенности на участках естественных лесов внутри населенного пункта). Система горизонтов в таких почвах, их мощность, морфологическая выраженность на разных участках территории населенного пункта сильно изменяются. Наблюдается как полное исчезновение некоторых горизонтов, так и нарушение их последовательности, встречаются включения мусора, обломки кирпича и т.д. Верхний слой в таких почвах по способу образования может быть насыпным, перемешанным и перемешано-насыпным, а под трассами автодорог с асфальтовым покрытием и строениями запечатан слоем асфальтобетона.

Часть обследуемой территории сформирована техногенными почвенными образованиями и антропогенно нарушенными почвами, сложенными песками, мелкими, средней степени водонасыщения, средней плотности, с включениями строительного мусора (Рисунок 8). На территории приусадебных участков на восточной окраине обследуемой территории могут встречаться подзолистые освоенные почвы.

Инв. № подл.	<table><tr><td></td><td></td><td></td><td></td><td></td><td></td></tr><tr><td></td><td></td><td></td><td></td><td></td><td></td></tr><tr><td>Изм.</td><td>Кол.уч.</td><td>Лист</td><td>№ док.</td><td>Подпись</td><td>Дата</td></tr></table>																	Изм.	Кол.уч.	Лист	№ док.	Подпись	Дата	21-2022-ТО-ИЭИ-Т	Лист
Изм.	Кол.уч.	Лист	№ док.	Подпись	Дата																				
Лист																									
24																									
Взам. инв. №	мусора, обломки кирпича и т.д. Верхний слой в таких почвах по способу образования может быть насыпным, перемешанным и перемешано-насыпным, а под трассами автодорог с асфальтовым покрытием и строениями запечатан слоем асфальтобетона. Часть обследуемой территории сформирована техногенными почвенными образованиями и антропогенно нарушенными почвами, сложенными песками, мелкими, средней степени водонасыщения, средней плотности, с включениями строительного мусора (Рисунок 8). На территории приусадебных участков на восточной окраине обследуемой территории могут встречаться подзолистые освоенные почвы.																								
Подпись и дата																									



Рисунок 8 - Почвенный профиль антропогенно нарушенных почв

При полевом почвенном обследовании на участке изысканий были выявлены типы, подтипы и роды почв, представленные в таблице 12.

Таблица 12 - Выделенные подтипы почв участка изысканий

№ п/п	Тип	Подтип	Род
1	Подзолистые	Подзолистые	Подзолистые иллювиально-железистые
2	Аллювиальные дерновые кислые	Аллювиальные дерновые кислые слоистые примитивные	-
		Аллювиальные дерновые кислые слоистые	-

Тип подзолистые почвы образуются под хвойными и лиственно-хвойными лесами с моховым, кустарничково-моховым или мохово-травяным наземным покровом. Достаточно высокая дренированность территории в условиях преобладания осадков над испарением обеспечивает промывной тип водного режима. Генетический профиль подзолистых почв формируется под воздействием нисходящих токов, содержащих органические кислоты почвенных растворов, обуславливающих распад и вынос из верхней части почвенной толщи продуктов распада первичных и вторичных минералов, а также частичный вынос неразрушенной илистой фракции. Существенное значение при этом может иметь также периодическое избыточное увлажнение верхних горизонтов. Подзолистые почвы занимают самые дренированные поверхности – приречные увалы и рассеченные склоны.

Подтип подзолистые почвы характеризуются отсутствием или малой мощностью гумусового горизонта, значительной мощностью почвенного профиля, четкой дифференциацией его на горизонты и очень слабой выраженностью (или отсутствием)

Инв. № подл.	Подпись и дата	Взам. инв. №							Лист
			Изм.	Кол.уч.	Лист	№ док.	Подпись	Дата	

признаков оглеения в верхней части профиля. Профиль и свойства почв данного подтипа, наиболее полно отражают характерные черты типа подзолистых почв.

Подзолистые почвы бедны зольными элементами и азотом, при их распашке в пахотный слой вовлекается масса подзолистого горизонта, обедненного питательными веществами и обладающего крайне неблагоприятными водно-воздушными свойствами. Поэтому без регулярного внесения органических и минеральных удобрений использование этих почв нецелесообразно.



Рисунок 9 - Почвенный профиль подзолистых почв в восточной части обследуемой территории

Тип аллювиальные дерновые кислые почвы формируются главным образом под лугами, кустарниками и прирусловыми лесами, в условиях кратковременного затопления быстротекущими паводковыми водами, отлагающими большое количество аллювия, преимущественно легкого механического состава, либо светлыми водами, практически не отлагающими наилок. Почвы не переувлажнены, следы оглеения отсутствуют.

Подтип аллювиальные дерновые кислые слоистые примитивные почвы – наиболее молодые, приурочены к прирусловым валам, грядам и островам. Морфологические признаки почвообразования выражены слабо, следы оглеения, как правило, отсутствуют. Почвы бедны питательными веществами, малопродуктивны, используются обычно под выгоны.

Инв. № подл.	Подпись и дата	Взам. инв. №							Лист
Изм.	Кол.уч.	Лист	№ док.	Подпись	Дата	21-2022-ТО-ИЭИ-Т			26



Рисунок 10 - Почвенный профиль аллювиальной дерновой примитивной почвы на западной окраине обследуемой территории

Подтип аллювиальные дерновые кислые слоистые почвы приурочен к прирусловой части поймы, сложенной преимущественно грубым аллювием и подвержены наравне с пойменно-аллювиальными влиянию дерновых процессов, что показано наличием выраженного гумусового горизонта небольшой мощности. На участке изысканий занимают промежуточное положение между аллювиальными дерновыми кислыми слоистыми примитивными и другими подтипами аллювиальных почв. Почвы бедны элементами питания, частично распахиваются, чаще же используются как сенокосные угодья.



Рисунок 11 - Почвенный профиль аллювиальной дерновой почвы на западной окраине обследуемой территории

Инв. № подл.	Подпись и дата	Взам. инв. №							Лист
Изм.	Кол.уч.	Лист	№ док.	Подпись	Дата	21-2022-ТО-ИЭИ-Т			27



Рисунок 12 – Разнотравная поросль в центральной части обследуемой территории

2. Поросль ивы разнотравно-злаковая. Сообщество имеет коренной характер, развивается на берегах р. Сысола. Представлено ивой пятитычинковой *Salix pentandra*, ивой ползучей *Salix reptans*, ивой козьей *Salix caprea*. В травянистом ярусе доминирует костер безостый *Bromus inermis*, к нему примешивается красная овсяница *Festuca rubra*, двукисточник тростниковый *Phalaroides arundinacea*, овсяница луговая *Festuca pratensis*, щучка дернистая *Deschampsia cespitosa*. Моховой покров выражен слабо (проективное покрытие 5-10%), сложен в основном видами рода *Mnium*.



Рисунок 13 – Ивняк вдоль берега р. Сысола на западной окраине обследуемой территории

3. Ивняк кустарниковый вейниково-разнотравный. Слагается видами ив трехтычинковой, пятитычинковой козьей. Сообщества являются промежуточной стадией сукцессии при зарастании вторичных сорно-рудеральных луговых сообществ в пределах селитебных территорий, вырубок вдоль ЛЭП и автодорог. При неплотно сомкнутом

Инв. № подл.	Подпись и дата	Взам. инв. №							Лист
Изм.	Кол.уч.	Лист	№ док.	Подпись	Дата	21-2022-ТО-ИЭИ-Т			29

кустарниковом пологе в травянистом ярусе сохраняются мать-и-мачеха, осот полевой, вейник пурпурный, мятлик однолетний, клевер полевой, клевер луговой, клевер ползучий, одуванчик лекарственный, иван-чай, пастушья сумка, жерушник, сурепка, хвощ полевой, мышиный горошек, тимофеевка, канареечник, щавель курчавый, щавелек. Моховой покров занимает до 50% проективного покрытия сформирован зелеными, политриховыми и сфагновыми мхами (в зависимости от рельефа, условий увлажнения и прилегающей коренной растительности).



Рисунок 14 – Поросль ивы вдоль автодороги в южной части обследуемой территории

4. Осоковый луг. В травянистом ярусе преобладает осока заостренная *Carex acutiformis*. Спорадично к ней примешиваются синузии ситника *Juncus gerardii*, мятлика болотного *Poa palustris*, осоки обыкновенной (черной) *Carex nigra*, таволги вязолистной *Filipendula ulmaria*.



Рисунок 15 – Осоковый луг на берегу озера в центральной части обследуемой территории

Инв. № подл.	Подпись и дата	Взам. инв. №							Лист
Изм.	Кол.уч.	Лист	№ док.	Подпись	Дата	21-2022-ТО-ИЭИ-Т			30

5. Вторичная материковая травяно-злаковая растительность. Сообщество встречается фрагментарно во всех частях обследуемой территории. Здесь формируется преимущественно луговое по своему характеру сообщество с элементами лесной растительности и большим обилием рудеральных видов. Из травянистых растений наиболее распространены мать-и-мачеха (*Tussilago farfara*), осот полевой (*Sonchus arvensis*), вейник пурпурный (*Calamagrostis purpurea*), мятлик однолетний (*Poa annua*), клевер луговой (*Trifolium pratense*), клевер ползучий (*Trifolium repens*), одуванчик лекарственный (*Taraxacum officinale*), иван-чай узколистный (*Chamaenerion angustifolium*), пастушья сумка (*Capsella bursa-pastoris*), хвощ полевой (*Equisetum arvense*), мышиный горошек, тимофеевка луговая (*Phleum pratense*). Локально встречается поросль ивы высотой до 2 м. Моховой ярус развит локально, пятнами, проективное покрытие от 30 до 60 %, представлен зелеными мхами.



Рисунок 16 - Вторичный травяно-злаковый луг на западной окраине обследуемой территории

6. Пионерная луговая растительность. Развивается на территориях с разрушенным почвенно-растительным покровом (обочины грунтовых дорог). Проективное покрытие неравномерное-разреженное – 5-30%. Доминируют длиннокорневищные злаки: пырей ползучий (*Elytrigia repens*), ежа сборная. Также встречаются мать-и-мачеха (*Tussilago farfara*), иван-чай узколистный (*Chamaenerion angustifolium*), хвощ луговой (*Equisetum pratense*), полынь обыкновенная (*Artemisia vulgaris*), пижма обыкновенная (*Tanacetum vulgare*), подорожник большой (*Plantago major*) Моховой ярус не развит.

Инв. № подл.	Подпись и дата	Взам. инв. №							Лист
Изм.	Кол.уч.	Лист	№ док.	Подпись	Дата	21-2022-ТО-ИЭИ-Т			31



Рисунок 17 - Пионерная травянистая растительность на развалинах в южной части обследуемой территории

Эндемичные, реликтовые и редкие виды флоры

Участок изысканий расположен на освоенной территории. В связи с высокой степенью антропогенной нагрузки участок не является значимым для сохранения естественных растительных сообществ, не может служить местом произрастания редких и охраняемых видов растений.

Согласно информации Института биологии КНЦ УрО РАН на территории изысканий отсутствуют растения, занесенные Красную книгу Республики Коми и Российской Федерации, (приложение Ж).

В ходе выполнения полевого обследования представители редких и охраняемых видов растений не встречены.

2.9 Животный мир

Участок изысканий находится на освоенной территории в черте г. Сыктывкар. Состав животного мира определяется продолжительным и интенсивным антропогенным воздействием и не отличается многообразием. В составе видов в основном преобладают синантропные представители

В сложении фауны млекопитающих в пределах участка изысканий наибольшую роль играют синантропные виды – мышь домовая и серая крыса. Не исключено присутствие полевки-экономки и темной полевки, полевой мыши, а также крота европейского.

Из птиц вблизи поселений человека могут встретиться ворон, ворона серая, сорока, зяблик, клест, снегирь, трясогузка белая, синица.

Пресмыкающиеся представлены 1 видом – живородящая ящерица, земноводные – 2 видами: лягушка остромордая и лягушка травяная.

Из многообразия видов насекомых, обитающих в обследуемом районе, главенствующее место принадлежит комарам, мошкам, мокрецам, слепням, мухам, шмелям, лесным осам, стрекозам, бабочкам, паукам. Особо можно выделить насекомых-вредителей, которые повреждают шишки, семена или стволы деревьев.

При проведении инженерно-экологических изысканий на территории обследования не было обнаружено редких и находящихся под угрозой исчезновения объектов животного мира.

Пути миграции животных в районе расположения участка работ отсутствуют, поскольку участок находится на освоенной территории. Основные транзитные миграционные пути водоплавающих, крупных хищных, куликов, чаек и др. птиц проходят в долинах крупных рек. Непосредственно в районе расположения участка работ наблюдается миграция птиц, летящих широким фронтом (лесные воробьиные, кукушки, мелкие хищные и др.), а также видов, прилетающих на гнездование непосредственно в исследуемый район.

Охраняемые виды

Согласно информации Института биологии КНЦ УрО РАН на территории изысканий отсутствуют животные, которые занесены в Красные Книги Республики Коми и Российской Федерации (приложение Ж).

В ходе проведения полевого обследования установлено, что в границах участка изысканий охраняемые виды животных, внесенные в Красные книги РФ и Республики Коми, отсутствуют.

2.10 Хозяйственное использование территории

Участок изысканий в административном отношении расположен на территории МО ГО «Сыктывкар».

МО ГО «Сыктывкар» (далее – г. Сыктывкар) – административный центр Республики Коми. В состав муниципального образования входят: город республиканского значения Сыктывкар, поселки городского типа Верхняя Максаковка, Краснозатонский, Седкыркеш, поселки сельского типа Верхний Мыртью, Вильтыдор, Трехозерка. В целях наиболее эффективной организации муниципального образования городского округа «Сыктывкар» выделен Эжвинский район.

Город Сыктывкар - крупный промышленный и культурный центр Северо-Западного федерального округа. Для г. Сыктывкар характерна многоотраслевая структура экономики, в которой ведущая роль принадлежит обрабатывающим производствам, торговле, операциям с недвижимостью и строительству, где работает более половины от числа занятых во всех сферах

Инв. № подл.	Подпись и дата	Взам. инв. №	Коми. В состав муниципального образования входят: город республиканского значения Сыктывкар, поселки городского типа Верхняя Максаковка, Краснозатонский, Седкыркещ, поселки сельского типа Верхний Мыртью, Выльтыдор, Трехозерка. В целях наиболее эффективной организации муниципального образования городского округа «Сыктывкар» выделен Эжвинский район. Город Сыктывкар - крупный промышленный и культурный центр Северо-Западного федерального округа. Для г. Сыктывкар характерна многоотраслевая структура экономики, в которой ведущая роль принадлежит обрабатывающим производствам, торговле, операциям с недвижимостью и строительству, где работает более половины от числа занятых во всех сферах					
Изм.	Кол.уч.	Лист	№ док.	Подпись	Дата	21-2022-ТО-ИЭИ-Т		Лист
								33

В городе существует централизованная система хозяйственно-бытовой канализации. Сточные воды от жилой застройки и промышленных предприятий отводятся на канализационные очистные сооружения, принадлежащие и обслуживаемые «Монди СЛПК». Станция биологической очистки производительностью 420 тыс.м³/сут введена в эксплуатацию

в 1969г. Очистные сооружения механической очистки бытовых сточных вод 1 и 2 очереди общей производительностью 101 тыс.м³/сут. После механической очистки сточные воды поступают на биологическую очистку для совместной очистки с производственными сточными водами. Место сброса сточных вод – р. Вычегда на 354 км от устья.

Основными источниками теплоснабжения города являются центральная водогрейная котельная – ЦВК филиала ОАО «Сыктывкарские тепловые сети»; ТЭЦ ОАО «МБП СЛПК»; ТЭЦ и котельная ЛДК, котельные совхоза «Пригородный», фабрики нетканых материалов и прочие котельные в количестве более 90 единиц. Котельные, обслуживающие поселки, работают на угле и мазуте, ЦВК обеспечивает потребителей города на 96% от всей производимой тепловой энергии. Основным топливом для котельной служит природный газ, резервное топливо – топочный мазут. Уровень охвата города централизованным теплоснабжением (без пригородов и районов – Верхний Чов, Нижний Чов и Эжвинского района) составляет ориентировочно 90%.

В разрезе административных и жилых районов анализ качества питьевой воды показал, что во всех районах наблюдается повышенное содержание железа и в среднем более 60% проб не соответствует показателям СанПиН 2.1.4.1074-01 «Питьевая вода. Гигиенические требования к качеству воды централизованных систем питьевого водоснабжения.

Основным способом обезвреживания отходов IV-V класса опасности на территории МО ГО «Сыктывкар» является размещение на полигоне ТБО в м.Дырнос, включенном в государственный реестр объектов размещения отходов. В соответствии с данными инвентаризации объектов размещения отходов в 2014 году полигон ТБО в м.Дырнос заполнен примерно на 90%. Сбор и удаление отходов на территории МО ГО «Сыктывкар» осуществляется по плано-регулярной системе по утвержденному графику в соответствии с заключенными договорами. Проблема заключается в переработке и рекультивации бытовых отходов. Город не справляется с данной задачей. Стоит острый вопрос строительства мусоросортировочного завода и организации системы вывоза мусора с территории отдаленных от центра районов юга и юго-востока города. В данных районах до сих пор действуют несанкционированные свалки.

Расположение участка изысканий относительно градостроительных зон города показано на карте территориального планирования (21-2022-ИЭИ.Г.5).

2.11 Социально-экономические условия

Характеристика социально-экономических условий МО ГО «Сыктывкар» приводится по данным, размещенным на официальных сайтах Комистат, администрации МО ГО «Сыктывкар».

Инв. № подл.	Подпись и дата	Взам. инв. №	от центра районов юга и юго-востока города. В данных районах до сих пор действуют несанкционированные свалки.						
			Расположение участка изысканий относительно градостроительных зон города показано на карте территориального планирования (21-2022-ИЭИ.Г.5).						
			2.11 Социально-экономические условия						
Характеристика социально-экономических условий МО ГО «Сыктывкар» приводится по данным, размещенным на официальных сайтах Комистат, администрации МО ГО «Сыктывкар».									
						21-2022-ТО-ИЭИ-Т			Лист
									35
Изм.	Кол.уч.	Лист	№ док.	Подпись	Дата				

В 2020 году по сравнению с 2019 годом в сельскохозяйственных организациях (без микропредприятий) производство скота и птицы на убой (в живом весе) уменьшилось на 5,2% и составило 1 406 ц. (1483 ц. - в 2019 г.), при этом значительно увеличилась реализация и составила 1 803 ц. (1 484 ц. – в 2019 г.). По информации Министерства сельского хозяйства и потребительского рынка Республики Коми ГО «Сыктывкар» занимает 0,2% (73,3 тыс. га)

В таблице 13 приведены основные демографические показатели МО ГО «Сыктывкар» в 2016-2022 г.г.

Таблица 13 - Основные демографические показатели МО ГО «Сыктывкар» в 2016-2022 г.г.

Показатели	2016 г.	2017 г.	2018 г.	2019г.	2020г.	2021г.	2022г.
Численность постоянного населения на 1 янв., чел.	259406	260448	260822	260345	259884	259262	258437
Городское население	258371	259416	259796	259344	258885	258278	257511
Сельское население	1035	1032	1026	1001	999	984	926
Число родившихся, чел.	3635	3106	2698	2486	2498	2396	-
Число умерших, чел.	2640	2491	2595	2543	3054	3720	-
Естественный прирост (убыль), чел.	995	615	103	-57	-556	-1324	-
Число прибывших	8425	8350	8227	7243	6949	7420	-
Число убывших	8378	8591	8807	7647	6984	6921	-
Миграционный прирост (убыль), чел.	47	-241	-580	-404	-35	499	-

Занятость населения, безработица, уровень жизни

Численность экономически активного населения в г. Сыктывкаре на 01.02.2021 г. составила 131608 человек.

Уровень регистрируемой безработицы (отношение численности зарегистрированных безработных к численности экономически активного населения) в г. Сыктывкар на 01.08.2021г. составило 1,79% (4,8% на 01.08.2020г.). Численность ищущих работу граждан, состоящих на регистрационном учете в ГУ РК «ЦЗН города Сыктывкара» на 01 августа составила 3727 человек (7947 человек на 01.08.2020г.).

В целом по Республике Коми среднемесячная номинальная начисленная заработная плата в августе 2021 г. составила 65664 руб.

Наиболее востребованными являются такие профессии как врач, инженер, учитель, охранник, мед. сестра, менеджер, фельдшер, бухгалтер, воспитатель, педагог доп. образования, монтажник, повар, водитель, плотник, тракторист, продавец, слесарь, электрогазосварщик и бетонщик.

Здравоохранение

По данным Роспотребнадзора по Республике Коми наибольшее сокращение численности населения за 2019 г. наблюдалось в МО ГО «Воркута», «Инта», «Усинск», «Ухта» и МО МР «Троицко-Печорский», при этом только в МО МР «Троицко-Печорский» на сокращение численности в большей степени повлияла естественная убыль населения.

На территории МО ГО «Сыктывкар» на 31.12.2019 функционирует 37 учреждений здравоохранения, работающие в части обязательного медицинского страхования, из них 29 медицинские организации, подведомственные Министерству здравоохранения Республики Коми.

Инв. № подл.	Подпись и дата	Взам. инв. №	населения за 2019 г. наблюдалось в МО ГО «Воркута», «Инта», «Усинск», «Ухта» и МО МР «Троицко-Печорский», при этом только в МО МР «Троицко-Печорский» на сокращение численности в большей степени повлияла естественная убыль населения.					
			На территории МО ГО «Сыктывкар» на 31.12.2019 функционирует 37 учреждений здравоохранения, работающие в части обязательного медицинского страхования, из них 29 медицинские организации, подведомственные Министерству здравоохранения Республики Коми.					
Изм.	Кол.уч.	Лист	№ док.	Подпись	Дата	21-2022-ТО-ИЭИ-Т		Лист
								38

Интересные экспозиции представлены в музее истории просвещения Коми края, музее археологии и этнографии. В городе широко развита библиотечная сеть.

В Сыктывкаре функционируют несколько бассейнов, спортивных комплексов.

Кроме того, Сыктывкар – один из крупнейших научных центров на Европейском Севере России. В городе насчитывается порядка 30 специализированных учреждений, осуществляющих научно-исследовательские и опытно-конструкторские работы. Флагман научных учреждений Сыктывкара — Коми научный центр УрО РАН, в состав которого входят: институт геологии, биологии, языка, литературы и истории, физиологии, экономических и социальных проблем Севера, химии, а также отдел энергетики, математики и централизованных служб. В Сыктывкаре функционирует Сыктывкарский государственный университет им. П. Сорокина, Сыктывкарский лесной институт, Коми республиканская академия госслужбы. Работают филиалы высших учебных заведений Санкт-Петербурга, Москвы, Ижевска, Кирова. Имеется Торгово-экономический колледж, Коми республиканский колледж культуры имени Чисталева, Сыктывкарский медицинский колледж, Республиканское училище искусств, Сыктывкарский кооперативный техникум, Сыктывкарский технологический колледж, Гимназия искусств при Главе Республики Коми.

Образование

В МО ГО «Сыктывкар» сформирована вариативная сеть образовательных организаций, позволяющая обеспечить конституционные права граждан на получение образования: 37 муниципальных общеобразовательных организаций, в том числе 9 лицеев и гимназий, 8 школ с углубленным изучением предметов; 9 муниципальных организаций дополнительного образования.

В муниципальных общеобразовательных организациях в 2019-2020 году по образовательным программам начального общего, основного общего и среднего общего образования обучается 31 868 учащихся, что на 699 человек больше, чем в 2018 году (в 2018 году – 31169 учащихся). Рост контингента учащихся составляет 2,2% от общего количества учащихся 2018 года.

Система дошкольного образования МО ГО «Сыктывкар» включает 66 образовательных организаций, которые посещают 20301 воспитанников.

Инв. № подл.	Подпись и дата	Взам. инв. №	учащихся 2018 года.							
			Система дошкольного образования МО ГО «Сыктывкар» включает 66 образовательных организаций, которые посещают 20301 воспитанников.							
							21-2022-ТО-ИЭИ-Т		Лист	
									40	
Изм.	Кол.уч.	Лист	№ док.	Подпись	Дата					

2.12 Экологические ограничения

К зонам с особыми условиями использования относятся:

- особо охраняемые природные территории;
- водоохранные зоны поверхностных водных объектов;
- участки размещения объектов историко-культурного наследия;
- территории, неблагополучные по опасным инфекционным заболеваниям;
- месторождения полезных ископаемых;
- приаэродромные территории;
- защитные, особо защитные леса, лесопарковые зеленые пояса;
- курортные и рекреационные зоны
- источники хозяйственно-питьевого водоснабжения.

Особо охраняемые природные территории (ООПТ)

ООПТ местного значения

Согласно сведениям, предоставленным МО ГО «Сыктывкар» (приложение Д), участок изысканий расположен за пределами особо охраняемых природных территорий местного значения.

ООПТ регионального значения

Согласно электронной версии кадастра ООПТ Республики Коми [36] участок изысканий расположен за пределами особо охраняемых природных территорий регионального значения.

На территории МО ГО «Сыктывкар» расположено 3 особо охраняемых природных территории республиканского значения:

- комплексный заказник «Белоборский»;
- болотный заказник «Болото без названия»;
- болотный заказник «Пычимское».

Ближайшим к участку изысканий ООПТ республиканского значения является комплексный заказник «Белоборский»: кратчайшее расстояние от обследуемой территории до границ заказника, составляет 4.0 км на юго-восток.

ООПТ федерального значения

Согласно письму Министерства природных ресурсов и экологии Российской Федерации №15-47/10213 от 30.04.2020 г. (приложение Е) в центральной и южной частях города г. Сыктывкар расположены ООПТ федерального значения:

- Дендрологический парк и ботанический сад Агробииостанции Коми государственного педагогического института расположен в ~ 5,0 км на запад от границ участка изысканий;

Изм. № подл.	Подпись и дата	Взам. инв. №							
комплексный заказник «Вельдворский». кратчайшее расстояние от обследуемой территории до границ заказника, составляет 4.0 км на юго-восток. <u>ООПТ федерального значения</u> Согласно письму Министерства природных ресурсов и экологии Российской Федерации №15-47/10213 от 30.04.2020 г. (приложение Е) в центральной и южной частях города г. Сыктывкар расположены ООПТ федерального значения: - Дендрологический парк и ботанический сад Агробиостанции Коми государственного педагогического института расположен в ~ 5,0 км на запад от границ участка изысканий;									
							21-2022-ТО-ИЭИ-Т		Лист
Изм.	Кол.уч.	Лист	№ док.	Подпись	Дата				41

- Дендрологический парк и ботанический сад Института биологии ФИЦ Коми НЦ УрО РАН расположен в ~ 9,6 км к юго-западу от границ участка изысканий;

- Дендрологический парк и ботанический сад Сыктывкарского государственного университета им. Питирима Сорокина расположен в ~ 8,5 км на юго-запад от участка изысканий.

Участок изысканий не находится в границах ООПТ федерального значения.

Водоохранные зоны водных объектов

Участок инженерно-экологических изысканий расположен в границах водоохранной зоны и прибрежной защитной полосы реки Сысола. Водоохранными зонами являются территории, которые примыкают к береговой линии (границам водного объекта) морей, рек, ручьев, каналов, озер, водохранилищ и на которых устанавливается специальный режим осуществления хозяйственной и иной деятельности в целях предотвращения загрязнения, засорения, заиления указанных водных объектов и истощения их вод, а также сохранения среды обитания водных биологических ресурсов и других объектов животного и растительного мира. Ширина водоохранной зоны рек или ручьев устанавливается от их истока для рек или ручьев протяженностью:

- 1) до десяти километров - в размере пятидесяти метров;
- 2) от десяти до пятидесяти километров - в размере ста метров;
- 3) от пятидесяти километров и более - в размере двухсот метров.

Ширина прибрежной защитной полосы устанавливается в зависимости от уклона берега водного объекта и составляет тридцать метров для обратного или нулевого уклона, сорок метров для уклона до трех градусов и пятьдесят метров для уклона три и более градуса. Ширина прибрежной защитной полосы реки, озера, водохранилища, имеющих особо ценное рыбовладельческое значение (места нереста, нагула, зимовки рыб и других водных биологических ресурсов), устанавливается в размере двухсот метров независимо от уклона прилегающих земель.

В границах водоохранных зон запрещаются:

- 1) использование сточных вод в целях регулирования плодородия почв;
- 2) размещение кладбищ, скотомогильников, объектов размещения отходов производства и потребления, химических, взрывчатых, токсичных, отравляющих и ядовитых веществ, пунктов захоронения радиоактивных отходов;
- 3) осуществление авиационных мер по борьбе с вредными организмами;
- 4) движение и стоянка транспортных средств (кроме специальных транспортных средств), за исключением их движения по дорогам и стоянки на дорогах и в специально оборудованных местах, имеющих твердое покрытие;

Изм. № подл.	Подпись и дата	Взам. инв. №	В границах водоохранных зон запрещаются:					
			1) использование сточных вод в целях регулирования плодородия почв;					
			2) размещение кладбищ, скотомогильников, объектов размещения отходов производства и потребления, химических, взрывчатых, токсичных, отравляющих и ядовитых веществ, пунктов захоронения радиоактивных отходов;					
Изм. № подл.	Подпись и дата	Взам. инв. №	3) осуществление авиационных мер по борьбе с вредными организмами;					
			4) движение и стоянка транспортных средств (кроме специальных транспортных средств), за исключением их движения по дорогам и стоянки на дорогах и в специально оборудованных местах, имеющих твердое покрытие;					
						21-2022-ТО-ИЭИ-Т		Лист
								42
Изм.	Кол.уч.	Лист	№ док.	Подпись	Дата			

5) размещение автозаправочных станций, складов горюче-смазочных материалов (за исключением случаев, если автозаправочные станции, склады горюче-смазочных материалов размещены на территориях портов, судостроительных и судоремонтных организаций, инфраструктуры внутренних водных путей при условии соблюдения требований законодательства в области охраны окружающей среды и настоящего Кодекса), станций технического обслуживания, используемых для технического осмотра и ремонта транспортных средств, осуществление мойки транспортных средств;

6) размещение специализированных хранилищ пестицидов и агрохимикатов, применение пестицидов и агрохимикатов;

7) сброс сточных, в том числе дренажных, вод;

8) разведка и добыча общераспространенных полезных ископаемых (за исключением случаев, если разведка и добыча общераспространенных полезных ископаемых осуществляются пользователями недр, осуществляющими разведку и добычу иных видов полезных ископаемых, в границах предоставленных им в соответствии с законодательством Российской Федерации о недрах горных отводов и (или) геологических отводов на основании утвержденного технического проекта в соответствии со статьей 19.1 Закона Российской Федерации от 21 февраля 1992 года N 2395-1 "О недрах").

В границах прибрежных защитных полос кроме того запрещается:

1) распашка земель;

2) размещение отвалов размываемых грунтов;

3) выпас сельскохозяйственных животных и организация для них летних лагерей, ванн;

Объекты историко-культурного наследия

Согласно справке Управления Республики Коми по охране объектов культурного наследия (приложение И) на участке изысканий отсутствуют объекты историко-культурного наследия, включенные в единый государственный реестр объектов культурного наследия, выявленные объекты культурного наследия и объекты, обладающие признаками объектов культурного наследия.

Испрашиваемый земельный участок расположен вне зон охраны объектов культурного наследия, расположенных на территории МО ГО «Сыктывкар».

Территории, неблагоприятные по опасным инфекционным заболеваниям

По данным Минсельхоз Республики Коми (приложение К) на участке производства работ и в радиусе 1000 м отсутствуют учтенные скотомогильники (захоронения), установленные к ним санитарно-защитные зоны.

Име. № подл.	Подпись и дата	Взам. инв. №	культурного наследия.						
			Испрашиваемый земельный участок расположен вне зон охраны объектов культурного наследия, расположенных на территории МО ГО «Сыктывкар».						
			Территории, неблагополучные по опасным инфекционным заболеваниям						
По данным Минсельхоз Республики Коми (приложение К) на участке производства работ и в радиусе 1000 м отсутствуют учтенные скотомогильники (захоронения), установленные к ним санитарно-защитные зоны.									
						21-2022-ТО-ИЭИ-Т			Лист
									43
Изм.	Кол.уч.	Лист	№ док.	Подпись	Дата				

Источники хозяйственно-питьевого водоснабжения

Согласно информации, предоставленной Минприроды Республики Коми (приложение Ж) централизованных источников хозяйственно-питьевого водоснабжения на исследуемом участке не значится.

По данным администрации МО ГО «Сыктывкар» и Минприроды Республики Коми (приложение Д и Ж), участок изысканий целиком расположен в зоне санитарной охраны источников водоснабжения (II-III пояс охраны источников водоснабжения 4000-5000 м).

Деятельность в зонах санитарной охраны регламентируется СанПиН 2.1.4.1110-02.

Согласно данным МУП «Жилкомсервис» (Приложение Л) централизованных зон санитарной охраны питьевых водозаборов, принадлежащих данной организации на участке работ не значится.

Санитарно-защитные зоны

Согласно Карте границ зон с ОУИТ, размещенной на официальном сайте администрации МО ГО «Сыктывкар», участок изысканий расположен за пределами санитарно-защитных зон предприятий и сооружений. Ближайшая санитарно-защитная предприятий и иных объектов проходит на расстоянии 1,2 км на восток от границ участка изысканий.

Защитные, особо защитные леса, лесопарковые зеленые пояса

Согласно сведениям, предоставленным администрацией МО ГО «Сыктывкар» (приложение Д), на участке изысканий отсутствуют защитные, особо защитные леса, лесопарковые зеленые пояса.

Курортные и рекреационные зоны

Согласно сведениям, предоставленным администрацией МО ГО «Сыктывкар» (приложение Д), на участке изысканий отсутствуют курортные и рекреационные зоны.

Приаэродромные территории

Согласно сведениям, предоставленным администрацией МО ГО «Сыктывкар» (приложение Д), участок изысканий расположен в пределах 3, 4, 5 и 6-й подзон приаэродромной территории аэропорта «Сыктывкар».

В границах *третьей подзоны* запрещается размещать объекты, высота которых превышает 94,38-253,17м в зависимости от удаления от территории аэропорта.

В границе *четвертой подзоны* приаэродромной территории аэродрома «Сыктывкар» запрещается размещать объекты, создающие помехи в работе наземных объектов средств и систем обслуживания воздушного движения, навигации, посадки и связи, предназначенных для организации воздушного движения и расположенных вне первой подзоны.

В границах *пятой подзоны* запрещается размещать опасные производственные объекты, определенные Федеральным законом «О промышленной безопасности опасных

Изм.	Кол.уч.	Лист	№ док.	Подпись	Дата
Ине. № подл.	Подпись и дата	Взам. инв. №			

производственных объектов», функционирование которых может повлиять на безопасность полетов воздушных судов

В границах *шестой подзоны* запрещается размещать объекты, способствующие привлечению и массовому скоплению птиц.

Свалки и полигоны ТБО

Согласно сведениям, предоставленным администрацией МО ГО «Сыктывкар» (приложение Д), на участке изысканий отсутствуют свалки и полигоны ТБО.

Карта зон с особыми условиями использования территории приведена в составе приложений графических (21-2022-ТО-ИЭИ-Г.4).

Ине. № подл.	Подпись и дата	Взам. инв. №

Изм.	Кол.уч.	Лист	№ док.	Подпись	Дата

21-2022-ТО-ИЭИ-Т					

3 Результаты инженерно-экологических изысканий

3.1 Результаты полевого обследования

Территория изысканий находится в восточной части МО ГО «Сыктывкар» на окраине пст. Выльтыдор. Доступ к участку работ осуществляется по автодорогам с грунтовым и ж/б покрытием. Каталог точек маршрутного описания приведен в составе таблицы 15.

Таблица 15 – Каталог точек маршрутного описания

Точка описания №1	
Дата	29.09.2022
Привязка	Северо-западная окраина обследуемой территории.
Координаты	61°40'03.3074" С.Ш. 50°55'14.6507"
Описание геоморфологических условий	Берег реки Сысола
Описание растительности	Вторичные травянистые сообщества. Крупнотравные сообщества и ивовый кустарник на ненарушенных участках.
Описание техногенных условий	Следы колесной техники, автодороги без покрытия вдоль берега реки. Капитальные строения и сооружения, трассы инженерных коммуникаций отсутствуют. Вдоль берега реки отмечены следы отдыха местного населения.
Фото	
Примечание	Вблизи мест отдыха местного населения отмечен мелкий бытовой мусор. Мест складирования бытовых и строительных отходов, утечек нефтепродуктов на момент проведения обследования не отмечено. Редкие и охраняемые виды растений и животных, занесенные в Красную книгу Республики Коми и Красную книгу Российской Федерации не отмечены.
Точка описания №2	
Дата	29.09.2022
Привязка	Северо-восточная часть обследуемой территории.
Координаты	61°40'05.0304" С.Ш. 50°55'39.3699" В.Д.
Описание геоморфологических условий	Берег реки Сысола
Описание растительности	Вторичные травянистые сообщества. Крупнотравные сообщества и ивовый кустарник на ненарушенных участках.

						21-2022-ТО-ИЭИ-Т	Лист
							46
Изм.	Кол.уч.	Лист	№ док.	Подпись	Дата		

Взам. инв. №

Подпись и дата

Изн. № подл.

	Поросль мелколиственных пород в составе березы, осины, клена и одиночной ели.
Описание техногенных условий	Следы колесной техники, автодороги без покрытия вдоль берега реки. Капитальные строения и сооружения, трассы инженерных коммуникаций отсутствуют. Вдоль берега реки отмечены следы отдыха местного населения.
Фото	
Примечание	Вблизи мест отдыха местного населения отмечен мелкий бытовой мусор. Мест складирования бытовых и строительных отходов, утечек нефтепродуктов на момент проведения обследования не отмечено. Редкие и охраняемые виды растений и животных, занесенные в Красную книгу Республики Коми и Красную книгу Российской Федерации не отмечены.

Точка описания №3

Дата	29.09.2022
Привязка	Восточная окраина обследуемой территории.
Координаты	61°40'00.7777" С.Ш. 50°55'40.9148"
Описание геоморфологических условий	Пойма реки Сысола
Описание растительности	Вторичная травянистая растительность, разреженная поросль ивы. На юго-запад – поросль мелколиственных пород.
Описание техногенных условий	Частная малоэтажная застройка пст. Выльтыдор с приусадебными участками на восток от точки описания.
Фото	
Примечание	Мест складирования бытовых и строительных отходов, утечек

Инв. № подл.	Подпись и дата	Взам. инв. №							
Примечание			Мест складирования бытовых и строительных отходов, утечек						
									Лист
									47
Изм.	Кол.уч.	Лист	№ док.	Подпись	Дата	21-2022-ТО-ИЭИ-Т			

	нефтепродуктов на момент проведения обследования не отмечено. Редкие и охраняемые виды растений и животных, занесенные в Красную книгу Республики Коми и Красную книгу Российской Федерации не отмечены.

Точка описания №4

Дата	29.09.2022
Привязка	Центральная часть обследуемой территории.
Координаты	61°39'59.3846" С.Ш. 50°55'31.4134"
Описание геоморфологических условий	Берег пойменного озера
Описание растительности	Непосредственно вдоль берега озера доминируют влаголюбивые травянистые сообщества, осока, таволга и др. На возвышенных участках поросль мелколиственных пород при участии ивы.
Описание техногенных условий	Редкие следы колесной техники, тропы рыбаков. Капитальные строения и сооружения, трассы инженерных коммуникаций отсутствуют.

Фото



Примечание	Мест складирования бытовых и строительных отходов, утечек нефтепродуктов на момент проведения обследования не отмечено. Редкие и охраняемые виды растений и животных, занесенные в Красную книгу Республики Коми и Красную книгу Российской Федерации не отмечены.

Точка описания №5

Дата	29.09.2022
Привязка	Западная окраина обследуемой территории.
Координаты	61°39'59.6046" С.Ш. 50°55'12.7195" В.Д.
Описание геоморфологических условий	Берег реки Сысола.
Описание растительности	Вторичные травянистые сообщества. Крупнотравные сообщества и ивовый кустарник на ненарушенных участках. Поросль мелколиственных пород в составе березы, осины, клена и одиночной ели.
Описание техногенных условий	Следы колесной техники, автодороги без покрытия вдоль берега реки. Капитальные строения и сооружения, трассы инженерных коммуникаций отсутствуют. Вдоль берега реки отмечены следы отдыха местного населения.

Взам. инв. №

Подпись и дата

Инв. № подл.

Изм.	Кол.уч.	Лист	№ док.	Подпись	Дата

21-2022-ТО-ИЭИ-Т

Лист

48

Фото



Примечание

Мест складирования бытовых и строительных отходов, утечек нефтепродуктов на момент проведения обследования не отмечено. Редкие и охраняемые виды растений и животных, занесенные в Красную книгу Республики Коми и Красную книгу Российской Федерации не отмечены.

Точка описания №6

Дата

29.09.2022

Привязка

Юго-западная часть обследуемой территории.

Координаты

61°39'56.2316" С.Ш. 50°55'21.0622" В.Д.

Описание геоморфологических условий

Пойма реки Сысола.

Описание растительности

Вторичные травянистые сообщества. Одиночная береза, осина, ель. Разреженный ивовый кустарник

Описание техногенных условий

Территория лодочной станции. На территории – здание станции в деревянном исполнении, хозяйственные и складские строения, склад дров. На север от точки описания отмечены остатки фундаментов предыдущих строений. Инженерные коммуникации представлены кабелями связи и ЛЭП 0,4 кВ на деревянных и ж/б опорах.

Фото



Примечание

На развалинах фундамента отмечены скопления строительного мусора. Утечек нефтепродуктов на момент проведения обследования не отмечено. Редкие и охраняемые виды растений и животных, занесенные в Красную книгу Республики Коми и Красную книгу Российской Федерации не

Взам. инв. №

Подпись и дата

Инв. № подл.

Изм.	Кол.уч.	Лист	№ док.	Подпись	Дата

21-2022-ТО-ИЭИ-Т

Лист

49

	отмечены.
Точка описания №7	
Дата	29.09.2022
Привязка	Юго-западная часть обследуемой территории.
Координаты	61°39'55.2051" С.Ш. 50°55'35.2758" В.Д.
Описание геоморфологических условий	Пойма реки Сысола.
Описание растительности	Вторичные травянистые сообщества. Поросль ивы при участии мелколиственных пород вдоль дороги
Описание техногенных условий	Автодорога с покрытием из ж/б плит шириной до 4м. Вдоль автодороги проходят кабели связи и ЛЭП 0,4 кВ на деревянных и ж/б опорах.
Фото	
Примечание	Мест складирования бытовых и строительных отходов, утечек нефтепродуктов на момент проведения обследования не отмечено. Редкие и охраняемые виды растений и животных, занесенные в Красную книгу Республики Коми и Красную книгу Российской Федерации не отмечены.

Точка описания №8	
Дата	29.09.2022
Привязка	Юго-западная окраина обследуемой территории.
Координаты	61°39'53.2985" С.Ш. 50°55'13.2602" В.Д.
Описание геоморфологических условий	Берег реки Сысола
Описание растительности	Вторичные травянистые сообщества. Крупнотравные сообщества и ивовый кустарник на ненарушенных участках.
Описание техногенных условий	Следы колесной техники, автодороги без покрытия вдоль берега реки. Капитальные строения и сооружения, трассы инженерных коммуникаций отсутствуют. Вдоль берега реки отмечены следы отдыха местного населения. На восток от точки описания отмечено место стоянки речных судов.

Изм.	Кол.уч.	Лист	№ док.	Подпись	Дата	21-2022-ТО-ИЭИ-Т	Лист
							50

Изм.	Кол.уч.	Лист	№ док.	Подпись	Дата	21-2022-ТО-ИЭИ-Т	Лист
							50

Изм.	Кол.уч

Фото	
Примечание	Вблизи мест отдыха местного населения отмечен мелкий бытовой мусор. Мест складирования бытовых и строительных отходов, утечек нефтепродуктов на момент проведения обследования не отмечено. Редкие и охраняемые виды растений и животных, занесенные в Красную книгу Республики Коми и Красную книгу Российской Федерации не отмечены.

3.2 Состояние атмосферного воздуха

Наблюдения за состоянием атмосферного воздуха на участке изысканий не ведутся.

Характеристика состояния атмосферного воздуха приводится на основе фоновых концентраций загрязняющих веществ в атмосферном воздухе, предоставленных Филиалом ФГБУ «Северное УГМС» «Коми ЦГМС» (приложение М).

Фоновые концентрации загрязняющих веществ приведены в таблице 16.

Таблица 16 - Фоновые концентрации веществ в атмосферном воздухе г. Сыктывкар по данным Филиала ФГБУ «Северное УГМС» «Коми ЦГМС»

Скорость ветра, м/с	Направление ветра, румб	Концентрация загрязняющих веществ, мг/м ³		
		Диоксид серы	Оксид углерода	Диоксид азота
0-2	-	0,0027	2,216	0,060
3 и более	С	0,0023	1,879	0,060
	В	0,0016	1,855	0,056
	Ю	0,0024	1,495	0,062
	З	0,0017	1,479	0,060

На основании проведенного анализа можно сделать вывод, что ориентировочные значения фоновых концентраций загрязняющих веществ в атмосферном воздухе в районе участка изысканий характеризуют состояние атмосферы как удовлетворительное.

3.3 Состояние почвогрунтов

Для оценки экологического состояния почв на участке изысканий была отобрана 1 объединенная проба почвогрунтов из поверхностного слоя для проведения химического

Взам. инв. №		3 и более	В	0,0016	1,855	0,056
			Ю	0,0024	1,495	0,062
			З	0,0017	1,479	0,060

На основании проведенного анализа можно сделать вывод, что ориентировочные значения фоновых концентраций загрязняющих веществ в атмосферном воздухе в районе участка изысканий характеризуют состояние атмосферы как удовлетворительное.

3.3 Состояние почвогрунтов

Для оценки экологического состояния почв на участке изысканий была отобрана 1 объединенная проба почвогрунтов из поверхностного слоя для проведения химического

						21-2022-ТО-ИЭИ-Т	Лист
Изм.	Кол.уч.	Лист	№ док.	Подпись	Дата		

51

При выделении градаций содержания отдельных химических элементов в почвах использовались существующие ПДК для почв. Содержание тяжелых металлов сопоставлялось с соответствующими санитарно-гигиеническими нормативами СанПиН 1.2.3685-21 «Гигиенические нормативы и требования к обеспечению безопасности и (или) безвредности для человека факторов среды обитания».

Сравнительная оценка степени загрязнения почвогрунтов нефтепродуктами проведена в соответствии с «Порядком определения размеров ущерба от загрязнения земель химическими веществами» (утв. Минприроды РФ 18.11.1993 и Роскомземом 10.11.1993 г.), «Методическими рекомендациями по выявлению деградированных и загрязненных земель» (утв. Роскомземом 28.12.1994 г., Минприроды РФ 15.02.1995 г.). В соответствии с данными нормативными документами ПДК для нефти и нефтепродуктов в почве при допустимом уровне загрязнения (1 уровень) составляет 1000 мг/кг почвы.

Таблица 17 - Результаты химического анализа почвогрунтов

Определяемые показатели, единица измерения	Результат анализа кратность превышения ПДК, ОДК	ПДК/ОДК	Фон
Номер пробы	1		
Глубина отбора (м)	0-0,2		
Мех. состав	песок		
рН сол.	5,5	-	-
Медь, мг/кг	6,45	33	9
Цинк, мг/кг	37,3	55	35
Свинец, мг/кг	3	32	18
Никель, мг/кг	8	20	7
Кадмий, мг/кг	0,09	0,5	0,3
Мышьяк, мг/кг	1,2	2,0	-
Ртуть, мг/кг	<0,1	2,1	-
Нефтепродукты, мг/кг	17	1000	26
Бенз(а)пирен	<0,005	0,02	-

Для оценки степени загрязнения отобранных образцов почв рассчитывали суммарный показатель химического загрязнения.

Суммарный показатель химического загрязнения (Zc) характеризует степень загрязнения почв и грунтов обследуемых территорий вредными веществами различных классов

Эпидемическая опасность почв

Оценка состояния почв проводилась согласно СанПиН 1.2.3685-21 «Гигиенические нормативы и требования к обеспечению безопасности и (или) безвредности для человека факторов среды обитания».

Таблица 19 - Результаты санитарно-эпидемиологических исследований почв

Показатель	Результат анализа	Допустимый уровень
	Проба № 1	
ОКБ, КОЕ/1г	0	1-9
Энтерококки, КОЕ/1г	0	1-9
Патогенные бактерии, в т.ч. сальмонеллы, КОЕ/1г	не обн.	0
Жизнеспособные яйца гельминтов, экз/кг	не обн.	1-9
Цисты патогенных кишечных простейших, экз/кг	не обн.	1-9
Личинки синантропных мух, шт	не обн.	0
Куколки синантропных мух, шт	не обн.	0

3.4 Состояние подземных вод

Лабораторные исследования выполнены лабораторией ООО ПИ «Комигражданпроект».

Оценка воды проводилась согласно СанПиН 1.2.3685-21 «Гигиенические нормативы и требования к обеспечению безопасности и (или) безвредности для человека факторов среды обитания».

Таблица 20 - Результаты лабораторного анализа подземной воды

Определяемые показатели	Результат анализа			ПДК
	скв. 101	скв. 102	скв. 103	
Водородный показатель, ед. pH	6,45	6,35	6,25	6,0-9,0
Сухой остаток, мг/дм ³	372	320	403	1500
Ион аммония	0,17	0,41	0,38	1,5
Нитраты, мг/дм ³	0,28	0,17	0,21	45
Нитриты, мг/дм ³	0,21	0,25	0,35	3,0
Хлорид-ион, мг/дм ³	81,5	72,6	41,7	350
Сульфат-ион, мг/дм ³	27,8	41,3	38,6	500
Железо общее, мг/дм ³	0,36 (1,2)	0,36 (1,2)	0,56 (1,86)	0,3
Гидрокарбонат-ион, мг/дм ³	489,22	454,45	497,76	-
Кальций, мг/дм ³	101,0	100,80	84,57	-
Магний, мг/дм ³	45,12	21,24	36,96	50
Калий+Натрий, мг/дм ³	47,73	81,00	64,37	-
Жесткость общая	8,8	6,8	7,3	10,0
Перманганатная окисляемость, мг/дм ³	3,9	3,6	3,1	7,0

Результаты свидетельствуют:

Исследуемые подземные воды слабокислые и нейтральные, жесткие, средней минерализации, по составу преобладающих ионов вода гидрокарбонатная магниевая-кальциевая, гидрокарбонатная натриево-кальциевая и гидрокарбонатная натриево-магниевая-кальциевая.

В пробах подземной воды обнаружены превышения нормативов по содержанию общего железа (1,2-1,86 ПДК). Содержание остальных контролируемых показателей находится в пределах нормативов. Повышенное содержание железа в грунтовых водах обследуемой территории носит природный характер.

На основании полученных результатов количественного химического анализа проведена оценка уровня загрязнения подземных вод в соответствии с таблицей 4.4 СП 11-102-97 – дифференциация качества отобранных проб по критериям оценки экологической обстановки территорий для выявления зон чрезвычайной экологической ситуации и зон экологического бедствия. Подземные воды на участке изысканий по степени загрязненности относятся к *зоне относительно удовлетворительной ситуации*.

3.5 Состояние поверхностных вод

Для определения гидрохимического состояния водных объектов вблизи участка изысканий, была отобрана проба поверхностной воды из реки Сысола на западной окраине обследуемой территории. Проба отбиралась в соответствии с нормативными документами.

Оценка качества воды проводилась в соответствии с критериями качества, установленными приказом Минсельхоза России от 13 декабря 2016 года N 552 «Об

Име. № подл.	Подпись и дата	Взам. инв. №							Лист
Изм.	Кол.уч.	Лист	№ док.	Подпись	Дата	21-2022-ТО-ИЭИ-Т			55

утверждении нормативов качества воды водных объектов рыбохозяйственного значения, в том числе нормативов предельно допустимых концентраций вредных веществ в водах водных объектов рыбохозяйственного значения», а также СанПиН 1.2.3685-21 «Гигиенические нормативы и требования к обеспечению безопасности и (или) безвредности для человека факторов среды обитания».

Результаты исследований представлены в таблице 21 и протоколе испытаний (приложение Н).

Таблица 21 - Результаты лабораторного анализа поверхностной воды

Определяемые показатели	Результат анализа (кратность превышения ПДК)	ПДК р/хоз.
	Река Сысола	
Водородный показатель, ед. pH	6,2	6,0-9,0
БПК ₅ , мг O ₂ /дм ³	1,3	2,1
Растворенный кислород, мг O ₂ /дм ³	7,3	>6
Сухой остаток, мг/дм ³	263	1000
ХПК, мгО/дм ³	33(1,1)	30
Ион аммония, мг/дм ³	0,23	0,5
Нитриты, мг/дм ³	0,03	0,08
Нитраты, мг/дм ³	0,65	40
Хлориды, мг/дм ³	<10,0	300
Сульфаты, мг/дм ³	<10,0	100
Железо общее, мг/дм ³	0,3(3)	0,1
Медь, мг/дм ³	<0,001	0,001
Марганец, мг/дм ³	0,004	0,01
Фенол, мг/дм ³	0,0006	0,001
АПАВ, мг/дм ³	0,03	0,5
Нефтепродукты, мг/дм ³	0,012	0,05
Гидрокарбонаты, мг/дм ³	132	-
Кальций, мг/дм ³	36,2	180
Натрий мг/дм ³	8,71	120
Калий, мг/дм ³	0,7	50
Магний, мг/дм ³	<0,5	40
Цинк, мг/дм ³	0,006	0,01

Результаты свидетельствуют:

Вода реки слабокислая, средней минерализации, по составу преобладающих ионов гидрокарбонатная кальциевая.

В исследуемой пробе воды из реки обнаружены превышения предельно допустимых концентраций по содержанию железа общего (3 ПДК) и ХПК (1,1 ПДК).

Для комплексной оценки степени загрязненности поверхностных вод на участке изысканий в соответствии с РД 52.24.643-2002 были рассчитаны комбинаторные индексы загрязненности воды (КИЗВ). КИЗВ условно оценивает загрязненность воды водного объекта комплексом загрязняющих веществ, относительно учитывает различные комбинации

Име. № подл.	Подпись и дата	Взам. инв. №							Лист
Изм.	Кол.уч.	Лист	№ док.	Подпись	Дата	21-2022-ТО-ИЭИ-Т			56

концентраций загрязняющих веществ в условиях их одновременного присутствия. Может определяться по любому числу и перечню ингредиентов, рассчитывается по формуле:

$$\text{КИЗВ} = 1/n * \sum C_i / \text{ПДК}_i,$$

где C_i – концентрация компонента (в ряде случаев – значение физико-химического параметра);

n – количество показателей (ингредиентов), учитываемых в расчете;

ПДК_i – установленная величина норматива для соответствующего типа водного объекта.

В зависимости от величины КИЗВ участки водных объектов подразделяют на классы.

Результаты расчета КИЗВ поверхностной воды на участке изысканий представлены в таблице 22.

Таблица 22 - Результаты расчета КИЗВ поверхностных вод на участке изысканий

Номер пробы	1
	$C_i / \text{ПДК}_i$
Натрий	0,07
БПК	0,62
Ионы аммония	0,46
ХПК	1,10
Нефтепродукты	0,24
Железо общее	3,00
Фенол	0,60
КИЗВ	0,87

Согласно проведенным расчетам исследуемые поверхностные воды участка изысканий имеют 1 класс качества (условно чистая).

3.6 Радиационная обстановка

Радиационно-экологические исследования предпринимаются с целью получения информации о радиационной обстановке территории для последующего определения состава, последовательности и объема мероприятий по обеспечению радиационной безопасности населения, рабочего персонала на участке застройки, в зданиях и на прилегающей территории.

Для оценки радиологической обстановки на участке изысканий проводились:

- измерения мощности амбиентной дозы внешнего гамма-излучения (МАД ГИ);
- исследования радионуклидного состава почвогрунтов.

Име. № подл.	Подпись и дата	Взам. инв. №							Лист
			Изм.	Кол.уч.	Лист	№ док.	Подпись	Дата	

3.6.1 Гамма-съёмка участка изысканий

Для подтверждения данных регионального доклада в пределах участка изысканий были выполнены измерения мощности дозы гамма-излучения в 10 точках.

Протокол радиологического обследования территории представлен в приложении текстовом П.

Среднее значение мощности дозы гамма-излучения для участка изысканий составляет $0,106 \pm 0,021$ мкЗв/час, максимальная мощность дозы гамма-излучения $0,130 \pm 0,026$ мкЗв/час. Земельный участок соответствует требованиям санитарных правил и гигиенических нормативов по мощности дозы гамма-излучения для строительства любых объектов без ограничений. Согласно СП 2.6.1.2612-10 при отводе под строительство жилых и общественных зданий должны выбираться участки с мощностью дозы гамма-излучения, не превышающей 0,3 мкЗв/час.

3.6.2 Исследование радионуклидного состава почвогрунтов

Для оценки радиологического состояния почв на участке изысканий была отобрана 1 проба почвогрунтов для определения содержания радионуклидов.

Результаты радиологических исследований представлены в таблице 23. Протокол радиологического исследования почв приведен в приложении Н.

Таблица 23 - Содержание радионуклидов в почвогрунтах на участке изысканий

Определяемые показатели, единица измерения	Результат анализа Кратность превышения	Фон
Номер пробы	проба 1	
Глубина отбора	0-0,2 м	
Мех. Состав	песок	
⁴⁰ K	360 (4,5)	80
²²⁶ Ra	15(1,15)	13
²³² Th	10 (1,25)	8
¹³⁷ Cs	3,7	35
Аэфф.	48±11	

						21-2022-ТО-ИЭИ-Т	Лист
Изм.	Кол.уч.	Лист	№ док.	Подпись	Дата		58

Определяемые показатели, единица измерения	Результат анализа Кратность превышения	Фон
Номер пробы	проба 1	
Глубина отбора	0-0,2 м	
Мех. Состав	песок	
Класс материала (СанПиН 2.6.1.2523-09)	1 класс (Аэфф<370 Бк/кг)	

Примечание:
Фоновые концентрации для подзолистых почв Койгородского, Корткеросского, Прилузского, Сыктывдинского и Сысольского районов в соответствии региональными нормативами фонового содержания химических элементов и углеводов в почвах Республики Коми (приказ Министерства природных ресурсов и охраны окружающей среды Республики Коми от 25.11.2009г. № 529)

В настоящее время разработанные и утвержденные гигиенические нормативы, ограничивающие активность радионуклидов естественного и искусственного происхождения в почвогрунтах, отсутствуют.

Для оценки уровня радиоактивности рассчитана эффективная удельная активность природных радионуклидов (Аэфф.) в почвогрунтах и проведен сравнительный анализ полученных данных с установленными нормативами.

Эффективная удельная активность природных радионуклидов (Аэфф.) рассчитывается по формуле:

$$A_{\text{эфф}} = A(\text{Ra}) + 1,3 A(\text{Th}) + 0,09 A(\text{K})$$

где $A_{\text{эфф}}$ – эффективная удельная активность природных радионуклидов, Бк/кг

$$A_{Ra} - \text{удельная активность радия, Бк/кг}$$
$$A_{Th} - \text{удельная активность тория, Бк/кг}$$

A_K – удельная активность калия, Бк/кг

Результаты расчетов эффективной удельной активности природных радионуклидов в почвогрунтах на территории изысканий отражены в таблице 23.

Согласно СанПиН 2.6.1.2523-09 (НРБ-99/2009) эффективная удельная активность природных радионуклидов (Аэфф.) не должна превышать для строительных материалов при возведении жилых и общественных зданий – 370 Бк/кг, при возведении производственных зданий – 740 Бк/кг.

На участке изысканий значения эффективной удельной активности природных радионуклидов не превышают установленных значений.

В целом, уровень радиоактивности на территории изысканий характеризуется как безопасный.

3.7 Оценка физических факторов воздействия

3.7.1 Уровень шумового воздействия на участке изысканий

Действие шума на организм человека не ограничивается воздействием на орган слуха. Повышенный шум влияет на нервную и сердечнососудистую системы, репродуктивную

						21-2022-ТО-ИЭИ-Т	Лист
							59
Изм.	Кол.уч.	Лист	№ док.	Подпись	Дата		

Для участка изысканий характерен широкополосный колеблющийся шум. Для оценки существующего шумового воздействия были проанализированы замеры уровня шума на участке изысканий в 2 точках. Замеры выполнены сотрудниками испытательного центра «Лекс». Протокол замеров уровня шума представлен в приложении Р. Результаты замеров приведены в таблице 24.

Номер точки	Уровень звука, дБА	
	Эквивалентный	Максимальный
Время проведения измерений с 8:50 до 09:10		
Точка 1	43,5	54,1
Точка 2	45,3	54,5
Допустимые уровни звука для дневного времени суток с 07:00 до 23:00	55	70
Время проведения измерений с 23:15 до 23:35		
Точка 1	36,9	49,3
Точка 2	37,3	45,7
Допустимые уровни звука для ночного времени суток с 23:00 до 07:00	45	60

Дополнительные шумоизоляционные мероприятия для участка изысканий не требуются.

Излучения электромагнитного диапазона при определённых уровнях могут оказывать отрицательное воздействие на организм человека, животных и других живых существ, а также неблагоприятно влиять на работу электрических приборов. Нахождение в зоне с повышенными уровнями электромагнитного поля в течение определённого времени приводит к ряду неблагоприятных последствий: наблюдается усталость, тошнота, головная боль. При значительных превышениях нормативов возможны повреждение сердца, мозга, центральной нервной системы. Излучение может влиять на психику человека, появляется раздражительность, человеку трудно себя контролировать. Возможно развитие трудно поддающихся лечению заболеваний, вплоть до раковых.

На участке изысканий проведены замеры напряженности электромагнитного поля промышленной частоты в 2-х точках. Замеры выполнены сотрудниками испытательного центра «Лекс». Протокол замеров представлен в приложении Р. Результаты замеров приведены в таблице 25.

Таблица 25 - Результаты измерений напряженности электромагнитного поля

Номер точки	Диапазон частот, Гц	Напряженность электромагнитного поля	
		Электрическое поле (Е), В/м	Магнитное поле (Н), мкТл
Точка 1	50	<10	<0,1
Точка 2		<10	<0,1
ПДУ		1000	10

Измеренные значения напряженности электромагнитного поля на участке изысканий не превышают допустимые уровни в соответствии с требованиями СанПиН 1.2.3685-21 «Гигиенические нормативы и требования к обеспечению безопасности и (или) безвредности для человека факторов среды обитания».

Инв. № подл.	Подпись и дата	Взам. инв. №							Лист
Изм.	Кол.уч.	Лист	№ док.	Подпись	Дата	21-2022-ТО-ИЭИ-Т			61

4 Прогноз неблагоприятных последствий для природных экосистем

Проектируемое строительство будет выполняться в пределах освоенной территории с минимальным изъятием ресурсов, с использованием имеющейся инфраструктуры, в ограниченный промежуток времени, что минимизирует негативное воздействие на окружающую среду.

Основные виды воздействий при выполнении строительных работ: загрязнение атмосферы, нарушение почвенно-растительного покрова, распространение пыли, загрязнение грунтов.

Воздействие на атмосферный воздух

Проведение работ связано с использованием автотранспорта и строительной техники. Загрязнение атмосферного воздуха будет происходить от выбросов загрязняющих веществ с выхлопными газами работающих двигателей, при этом необходимо учитывать, что строительная техника работает в основном на дизельном топливе. Основными загрязняющими веществами являются оксиды азота, оксид углерода, углеводороды, твердые частицы (сажа) и сернистый ангидрид. Количество вредных веществ, поступающих в атмосферу, зависит от числа единиц работающего автотранспорта и строительной техники и продолжительности периода строительства.

В период строительства объемы выбросов загрязняющих веществ будут минимальными в силу маломощности источников воздействия. После окончания строительных работ состояние атмосферного воздуха вернется к фоновому уровню.

Воздействие на водную среду

В период строительства воздействие на водные объекты возможно при инфильтрации загрязняющих веществ из почвенных и грунтовых горизонтов.

Основными загрязнителями поверхностного стока в период проведения работ являются:

- взвешенные вещества (пыль, песок, продукты размыва насыпных техногенных грунтов и т.п.), попадающие в воду в результате выноса с площадок строящихся объектов;
- нефтепродукты, поступающие при неисправностях строительной техники и автотранспорта.

При этом наиболее интенсивное загрязнение поверхностных вод следует ожидать в период весеннего половодья – при таянии загрязненного снежного покрова, а также в период дождевых паводков.

Воздействие на подземные воды выражается в нарушении естественного гидродинамического режима подземных и гидравлически связанных с ними поверхностных вод. Нарушение естественного режима грунтовых вод может наблюдаться при работах, связанных с планировкой территории.

Изм.	Кол.уч.	Лист	№ док.	Подпись	Дата
Изм.	Кол.уч.	Лист	№ док.	Подпись	Дата
Изм.	Кол.уч.	Лист	№ док.	Подпись	Дата

Воздействие на почвенный покров

Во время проведения работ возможно образование техногенного рельефа с глубокими выемками и насыпями. Данное воздействие локально и носит временный характер.

При абразии, срезке или сдвиге поверхностных горизонтов образуется открытая грунтовая поверхность, которая легко поддается эрозии и выветриванию.

На прилегающих территориях в процессе выполнения работ возможна прокладка временных проездов для подъезда техники и вывоза грунта; оборудование площадок для складирования грунта и стоянки техники; установка временных хозяйственно-бытовых помещений. Это может привести к уплотнению почв и грунтов.

При работе строительной и дорожной техники возможно химическое загрязнение грунтов в результате разлива ГСМ. При несоблюдении природоохранного законодательства в области обращения с отходами возможно засорение и захламление территории различными видами отходов (строительными, производственными, бытовыми).

При несоблюдении природоохранного законодательства в области обращения с отходами возможно засорение и захламление территории различными видами отходов (строительными, производственными, бытовыми).

Воздействие на растительный покров

В период строительства основными источниками воздействия на растительный покров являются транспортные средства, строительная техника и механизмы. Наиболее интенсивное воздействие связано с подготовкой территории, монтажом оборудования, прокладкой коммуникаций. При подготовке участка можно выделить следующие основные виды воздействия: уничтожение живого напочвенного покрова, в том числе на прилегающих территориях, механические нарушения и частичное уничтожение верхнего слоя почвы.

Дополнительное воздействие (при несоблюдении экологических требований) на почвенно-растительный покров может проявляться в следующем:

- неупорядоченное движение строительной и транспортной техники, что вызывает различные нарушения и механические повреждения растительного покрова за пределами отведенных участков;
- загрязнение почвенного покрова горюче-смазочными материалами, захламление территории бытовыми и производственными отходами, древесиной и порубочными остатками;

Разрушение почвенно-растительного покрова приведет к смене типов растительных сообществ. Возрастет число заносных растений, а также усилится роль пионерных видов, устойчивых к антропогенным нагрузкам, имеющим широкую экологическую амплитуду. Пионерные растительные группировки на первых этапах весьма бедны в видовом отношении и

Инв. № подл.	Подпись и дата	Взам. инв. №							Лист
Изм.	Кол.уч.	Лист	№ док.	Подпись	Дата	21-2022-ТО-ИЭИ-Т			63

представлены 3-5 видами однолетников, а затем постепенно заменяются многолетними травянистыми видами, включая дерновищные и корневищные злаки.

Воздействие на животный мир

Проведение строительных работ будет неизбежно сопровождаться трансформацией среды обитания животных и птиц, в результате чего возможно временное расселение, увеличение численности одних видов и исчезновение или сокращение других.

При строительных работах и движении строительной техники возможна гибель отдельных особей, повреждение жилищ животных (гнезд, нор и т.д.). В первую очередь страдают малоподвижные оседлые виды животных, такие как амфибии и рептилии, мелкие грызуны, беспозвоночные и др.

Воздействие отходов на окружающую среду

Отрицательное воздействие отходов на окружающую среду общеизвестно и при нарушении природоохранного законодательства приводит к изменению состава почв, загрязнению поверхностных и подземных вод, атмосферы, создает эпидемиологическую опасность.

Негативное воздействие отходов на окружающую среду возможно только в случае несоблюдения правил их временного хранения и транспортировки.

Перечень, количество и порядок обращения с образующимися отходами на этапе строительства и эксплуатации уточняются при разработке проекта.

Име. № подл.	Подпись и дата	Взам. инв. №							Лист
Изм.	Кол.уч.	Лист	№ док.	Подпись	Дата	21-2022-ТО-ИЭИ-Т			64

5 Рекомендации по снижению и предотвращению неблагоприятных последствий для природных экосистем

Для снижения неблагоприятных последствий на окружающую среду необходимо соблюдение требований органов государственного надзора и заинтересованных организаций, полученных на стадии предварительных согласований, а также выполнение следующих мероприятий:

Атмосферный воздух

В целях уменьшения загрязнения воздушного бассейна при строительстве рекомендуется:

- комплектация парка техники строительными машинами с силовыми установками, обеспечивающими минимальные удельные выбросы загрязняющих веществ в атмосферу;
- осуществление запуска и прогрева двигателей транспортных средств строительных машин по утвержденному графику с обязательной диагностикой выхлопа загрязняющих веществ;
- контроль работы техники в период вынужденного простоя или технического перерыва в работе (стоянка техники в эти периоды разрешается только при неработающем двигателе);
- рассредоточение во время работы строительных машин и механизмов, не задействованных в едином непрерывном технологическом процессе;
- организацию в составе каждого строительного потока ремонтных служб с отделением по контролю за неисправностью топливных систем двигателей внутреннего сгорания и диагностированию их на допустимую степень выброса вредных веществ в атмосферу;
- контроль за соблюдением технологии производства работ
- следует по возможности, для улучшения экологической обстановки на объектах транспортной инфраструктуры переходить на использование газового топлива и других более экологически чистых видов энергии.

Поверхностные и подземные воды

Для предупреждения или уменьшения последствий негативного воздействия работ по строительству на водные объекты возможно проведение следующих мероприятий:

- обязательно соблюдать границы участков, отводимых под строительство;
- техническое обслуживание автотранспорта и строительной техники осуществлять на базе автотранспортного предприятия, предоставляющего технику;
- применять технически исправные строительные машины и механизмы;

Име. № подл.	Подпись и дата	Взам. инв. №						
Изм.	Кол.уч.	Лист	№ док.	Подпись	Дата	21-2022-ТО-ИЭИ-Т		Лист
						65		

- запретить проезд строительной техники вне существующих и специально созданных технологических проездов;
- оборудовать специальными поддонами стационарные механизмы для исключения пролива топлива и масел;
- образующиеся хозяйственно-бытовые сточные воды собирать в специализированные емкости с последующим вывозом на очистные сооружения;
- производить разборку всех временных сооружений, а также очистку стройплощадки и благоустройство нарушенных земель после окончания строительства.

Почвенный покров

Для минимизации вредного воздействия строительных работ на почвенный покров участка изысканий в проекте должны быть предусмотрены следующие мероприятия:

- при строительстве максимально использовать территорию существующей антропогенно измененной территории с одновременной рекультивацией оставляемых участков в соответствии с техническими условиями местных органов землеустройства.

Растительный покров

С целью снижения отрицательных воздействий на растительность необходимо выполнение следующих мероприятий:

- исключение передвижения автотранспортной и строительной техники, а также рабочего персонала вне дорог;
- организация мест временного хранения бытовых и строительных отходов, их своевременный вывоз;
- благоустройство территории по окончании строительных работ;

Также следует уделить особое внимание мерам противопожарной безопасности.

Животный мир

Для уменьшения возможного отрицательного антропогенного воздействия на животных и сохранения оптимальных условий их существования могут быть рекомендованы следующие мероприятия.

- ограничение доступа животных на технологические площадки путем установки ограждений;
- не использовать для покрытия объектов блестящих материалов, отпугивающих птиц;
- границами воздействия на период проведения работ следует считать не только зону строительства, но и подъездные пути, места размещения рабочих и строительной техники.

Для того чтобы не допустить аварийных ситуаций, следует соблюдать технику безопасности, инструкции и законодательство. Следует провести инструктаж с работниками о местах временного накопления отходов, о мерах охраны окружающей среды на данном объекте

Инв. № подл.	Подпись и дата	Взам. инв. №	мероприятия. - ограничение доступа животных на технологические площадки путем установки ограждений; - не использовать для покрытия объектов блестящих материалов, отпугивающих птиц; - границами воздействия на период проведения работ следует считать не только зону строительства, но и подъездные пути, места размещения рабочих и строительной техники. Для того чтобы не допустить аварийных ситуаций, следует соблюдать технику безопасности, инструкции и законодательство. Следует провести инструктаж с работниками о местах временного накопления отходов, о мерах охраны окружающей среды на данном объекте																							
<table><tr><td></td><td></td><td></td><td></td><td></td><td></td></tr><tr><td></td><td></td><td></td><td></td><td></td><td></td></tr><tr><td>Изм.</td><td>Кол.уч.</td><td>Лист</td><td>№ док.</td><td>Подпись</td><td>Дата</td></tr></table>																		Изм.	Кол.уч.	Лист	№ док.	Подпись	Дата	21-2022-ТО-ИЭИ-Т		Лист
Изм.	Кол.уч.	Лист	№ док.	Подпись	Дата																					
								66																		

во время проведения работ. Рекомендуется относиться бережно к природе и стремиться минимизировать негативные последствия, возникающие на этапе строительства.

Инв. № подл.	Подпись и дата	Взам. инв. №							Лист	
Изм.	Кол.уч.	Лист	№ док.	Подпись	Дата	21-2022-ТО-ИЭИ-Т				67

В соответствии с российским природоохранным законодательством и действующими нормативно-правовыми документами в зоне возможного влияния объекта на всех этапах реализации проекта должен осуществляться производственный экологический мониторинг (ПЭМ).

- предстроительный (нулевой) мониторинг;
- мониторинг в период строительства (строительный мониторинг);
- мониторинг в период эксплуатации.

Экологический мониторинг в период строительства организуется с целью проведения контроля за всеми компонентами природной среды, которые могут пострадать в ходе выполнения строительных работ.

Данный раздел носит рекомендательный характер, так как согласно постановлению Правительства РФ №87 от 16 февраля 2008 г. (п.25 Раздел 8), программа производственного экологического контроля (мониторинга) за характером изменения всех компонентов экосистемы при строительстве и эксплуатации объекта, а также при авариях, должна быть включена в раздел «Перечень мероприятий по охране окружающей среды» проектной документации.

На этапе строительства большинство видов вредного воздействия на окружающую среду будет интенсифицироваться, но, как правило, весьма незначительно или кратковременно. Исключение – угнетение экосистем и отрицательное воздействие за счет шумового эффекта при работе автотранспорта, выбросов от двигателей строительных машин и механизмов.

Выполнение в полном объеме нормативных требований на этапе строительства и строгое соблюдение технологической дисциплины в процессе строительных работ в штатном режиме должны минимизировать воздействие на компоненты окружающей среды.

Мероприятия по охране окружающей среды при всех видах строительного-монтажных работ следует выполнять в соответствии с проектом производства работ, составляемым строительной организацией на основе проекта организации строительства и согласования с местными органами охраны природы.

Производственный экологический контроль (ПЭК) на объекте строительства проводится по следующим основным направлениям:

- проверка соблюдения строительной организацией требований нормативных актов в области охраны окружающей среды при проведении работ;
- проверка выполнения строительной организацией мероприятий по охране окружающей среды, рациональному использованию и восстановлению природных ресурсов, указанных в проектной документации на строительство объекта и производство работ;
- проверка наличия у строительной организации необходимой правильно оформленной природоохранной документации;
- контроль уровней шума в установленных программой точках контроля;
- с целью уменьшения нарушений окружающей среды все строительные-монтажные работы должны проводиться исключительно в пределах полосы отвода.

Проверка осуществляется путем натурного обследования площадки объекта строительства, а также прилегающих территорий. Проверяется соответствие осуществляемых работ, методов их выполнения требованиям законодательства Российской Федерации в области охраны окружающей среды, а также выполнение предусмотренных проектом природоохранных мероприятий. Особое внимание уделяется контролю обращения с отходами, образующимися на стройплощадках объекта.

Также в задачи натурного обследования объекта строительства входит выявление экологических проблем, связанных с осуществлением строительства и требующих незамедлительного оперативного вмешательства; выдача практических рекомендаций по оптимизации ведения строительных работ для снижения наблюдающегося негативного воздействия на окружающую среду. Выявленные в ходе проведения проверки нарушения при необходимости фиксируются посредством фотосъемки.

На последующих этапах ПЭК проводится контроль устранения ранее выявленных нарушений, а также обследование территории объекта строительства на предмет выявления новых нарушений, не встречавшихся здесь ранее. Факт устранения (или неустранения) нарушения при необходимости также фиксируется фотосъемкой. Все нарушения заносятся в акт проверки соблюдения природоохранных требований.

Взам. инв. №		незамедлительного оперативного вмешательства; выдача практических рекомендаций по оптимизации ведения строительных работ для снижения наблюдающегося негативного воздействия на окружающую среду. Выявленные в ходе проведения проверки нарушения при необходимости фиксируются посредством фотосъемки. На последующих этапах ПЭК проводится контроль устранения ранее выявленных нарушений, а также обследование территории объекта строительства на предмет выявления новых нарушений, не встречавшихся здесь ранее. Факт устранения (или неустранения) нарушения при необходимости также фиксируется фотосъемкой. Все нарушения заносятся в акт проверки соблюдения природоохранных требований.	21-2022-ТО-ИЭИ-Т Лист 69
Подпись и дата			
Инв. № подл.			

7 Контроль качества и приемка работ

В ходе исполнения инженерно-экологических изысканий на этапах полевых и камеральных работ производится приемка объемов, и качества работ ИП Ермолиным В.В. В процессе проведения полевых работ составляются акты отбора компонентов природных сред, после завершения этапа полевых работ составляется Акт внутреннего приемочного контроля производства полевых работ. Акты отображены в приложении С.

Инв. № подл.	Подпись и дата	Взам. инв. №							Лист
Изм.	Кол.уч.	Лист	№ док.	Подпись	Дата	21-2022-ТО-ИЭИ-Т			70

плотности, с включениями строительного мусора. Наравне с нарушенными почвами на участке изысканий представлены почвы подзолистого и аллювиального дернового типа.

10. Растительность участка изысканий представлена смешанными мелколиственными формациями при участии одиночной ели, а также ивой, поросли которой носят как коренной, так и вторичный характер. Травянистая растительность представлена разнотравно-злаковыми и высокотравными формациями.

11. Участок изысканий расположен вне зон особо охраняемых природных территорий местного, регионального и федерального значения, скотомогильников и их санитарно-защитных зон, объектов историко-культурного наследия, не является средой обитания редких и охраняемых животных и растений. В ходе выполнения полевого обследования представители редких и охраняемых видов флоры и фауны не встречены.

12. Участок изысканий расположен вне курортных и рекреационных зон, приаэродромных территорий, на участке изысканий отсутствуют свалки и полигоны ТБО, защитные, особо защитные леса, лесопарковые зеленые пояса, земли лесного фонда.

13. Участок изысканий расположен в пределах 3, 4, 5 и 6-й подзон приаэродромной территории аэропорта «Сыктывкар».

14. Участок изысканий целиком расположен в зоне санитарной охраны источников водоснабжения. Деятельность в зонах санитарной охраны регламентируется СанПиН 2.1.4.1110-02.

15. Участок изысканий расположен за пределами существующих санитарно-защитных зон и охранных зон объектов инженерных коммуникаций.

16. Значения фоновых концентраций загрязняющих веществ в атмосферном воздухе в районе участка изысканий характеризуют состояние атмосферы как удовлетворительное.

17. Содержание определяемых показателей в почвогрунтах на участке работ не превышает установленные нормативы ПДК (ОДК) для почв. Содержание цинка превышает региональные нормативы фоновое содержание химических элементов и углеводов в почвах Республики Коми. В соответствии с СанПиН 1.2.3685-21 степень химического загрязнения почв участка изысканий можно оценить как «чистая».

18. В санитарно-эпидемиологическом отношении почвогрунты на участке изысканий соответствуют требованиям СанПиН 1.2.3685-21 и могут быть отнесены к категории «чистая».

19. Уровень загрязнения участка изысканий бенз(а)пиреном ($<0,005$ мг/кг) и нефтепродуктами (17 мг/кг) не превышает ПДК, что в соответствии с табл. 4 письма Минприроды РФ № 04-25/61 5678 от 27.12.1993 г. относится к 1-му допустимому уровню загрязнения почв химическими веществами.

20. В пробах подземной воды обнаружены превышения нормативов по содержанию общего железа (1,2-1,86 ПДК). Содержание остальных контролируемых показателей находится

Име. № подл.	Подпись и дата	Взам. инв. №							Лист
			21-2022-ТО-ИЭИ-Т						
			Изм.	Кол.уч.	Лист	№ док.	Подпись	Дата	

в пределах нормативов. Повышенное содержание железа в грунтовых водах обследуемой территории носит природный характер.

21. Поверхностная вода из реки Сысола слабокислая, средней минерализации, по составу преобладающих ионов - гидрокарбонатная кальциевая. В исследуемой пробе воды из реки обнаружены превышения предельно допустимых концентраций по содержанию железа общего (3 ПДК) и ХПК (1,1 ПДК). Согласно проведенным расчетам исследуемые поверхностные воды изысканий имеют 1 класс качества (условно чистая)

22. По результатам радиологического обследования радиационных аномалий на участке изысканий не обнаружено, мощность дозы гамма-излучения не превышает $0,130 \pm 0,026$ мкЗв/ч и не превышает уровень 0,3 мкЗв/час, являющийся контрольным для земельных участков под строительство зданий жилищного и общественного назначения. Содержание радионуклидов в почве не превышает нормативы для строительных материалов.

23. Измеренные уровни звука на участке изысканий в дневное и ночное время не превышают допустимые уровни согласно требованиям СанПиН 1.2.3685-21. Дополнительные шумоизоляционные мероприятия для участка изысканий не требуются. Измеренные значения напряженности электромагнитного поля на участке изысканий не превышают допустимые уровни в соответствии с требованиями СанПиН 1.2.3685-21.

24. Условием геоэкологической безопасности функционирования проектируемых объектов является неукоснительное выполнение проектных решений, касающихся мероприятий по охране окружающей среды. Особую важность представляет учет опасных природных процессов и защита производства от них. Эффективным средством объективной оценки, предотвращения и минимизации ущербов должна стать система производственно-экологического мониторинга. Начальным (нулевым) этапом формирования базы данных этой системы следует рассматривать результаты инженерно-экологических изысканий.

Инв. № подл.	Подпись и дата	Взам. инв. №							Лист
Изм.	Кол.уч.	Лист	№ док.	Подпись	Дата	21-2022-ТО-ИЭИ-Т			73

1. Федеральный закон № 7–ФЗ «Об охране окружающей среды».
2. Федеральный закон № 74–ФЗ. Водный Кодекс РФ.
3. Федеральный закон № 136–ФЗ. Земельный кодекс РФ.
4. СП 131.13330.2020 Строительная климатология. Актуализированная редакция СНиП 23-01-99.
5. СП 11-102-97 Инженерно-экологические изыскания для строительства.
6. СП 47.13330.2016 Инженерные изыскания для строительства. Основные положения Актуализированная редакция СНиП 11-02-96.
7. СП 42.13330.2016 Градостроительство. Планировка и застройка городских и сельских поселений. Актуализированная редакция СНиП 2.07.01-89.
8. СП 2.6.1.2612-10 «Основные санитарные правила обеспечения радиационной безопасности (ОСПОРБ 99/2010)».
9. СанПиН 2.1.3684-21 «Санитарно-эпидемиологические требования к содержанию территорий городских и сельских поселений, к водным объектам, питьевой воде и питьевому водоснабжению, атмосферному воздуху, почвам, жилым помещениям, эксплуатации производственных, общественных помещений, организации и проведению санитарно-противоэпидемических (профилактических) мероприятий».
10. СанПиН 1.2.3685-21 «Гигиенические нормативы и требования к обеспечению безопасности и (или) безвредности для человека факторов среды обитания».
11. СанПиН 2.6.1.2523-09 «Нормы радиационной безопасности НРБ-99/2009».
12. СанПиН 2.2.1/2.1.1.1200-03 Санитарно-защитные зоны и санитарная классификация предприятий, сооружений и иных объектов.
13. Постановление Правительства РФ от 24.02.2009 № 160 «О порядке установления охранных зон объектов электросетевого хозяйства и особых условий использования земельных участков, расположенных в границах таких зон».
14. Порядок определения размеров ущерба от загрязнения земель химическими веществами (утв. Минприроды РФ 18.11.1993 и Роскомземом 10.11.1993 г.).
15. ГОСТ 12071-2014 Грунты. Отбор, упаковка, транспортирование и хранение образцов.
16. ГОСТ Р 58486 «Охрана природы. Почвы. Номенклатура показателей санитарного состояния».
17. ГОСТ 17.4.3.01-2017 Охрана природы (ССОП). Почвы. Общие требования к отбору проб.
18. ГОСТ 17.4.4.02-2017 Охрана природы (ССОП). Почвы. Методы отбора и подготовки проб для химического, бактериологического, гельминтологического анализа.
19. ГОСТ 17.4.3.03–85 Почвы. Общие требования к методам определения загрязняющих веществ.
20. ГОСТ 17.4.3.04–85 Охрана природы. Почвы. Общие требования к контролю и охране от загрязнения.
21. ГОСТ 17.4.3.06–2020 Охрана природы. Почвы. Общие требования к классификации почв по влиянию на них химических загрязняющих веществ.

Инв. № подл.	Подпись и дата	Взам. инв. №	17. ГОСТ 17.4.3.01-2017 Охрана природы (ССОП). Почвы. Общие требования к отбору проб.					
			18. ГОСТ 17.4.4.02-2017 Охрана природы (ССОП). Почвы. Методы отбора и подготовки проб для химического, бактериологического, гельминтологического анализа.					
			19. ГОСТ 17.4.3.03–85 Почвы. Общие требования к методам определения загрязняющих веществ.					
Инв. № подл.	Подпись и дата	Взам. инв. №	20. ГОСТ 17.4.3.04–85 Охрана природы. Почвы. Общие требования к контролю и охране от загрязнения.					
			21. ГОСТ 17.4.3.06–2020 Охрана природы. Почвы. Общие требования к классификации почв по влиянию на них химических загрязняющих веществ.					
Изм.	Кол.уч.	Лист	№ док.	Подпись	Дата	21-2022-ТО-ИЭИ-Т		Лист
								74

22. ТСН 23-011-2007 Строительная климатология Республики Коми. Министерство архитектуры, строительства и коммунального хозяйства Республики Коми. Сыктывкар, 2007 г.
23. Постановление РК, утвержденное Правительством Республики Коми № 268 от 20.11.2007 «О нормативах допустимого остаточного содержания нефти и продуктов ее трансформации в почвах после проведения рекультивационных и иных восстановительных работ на территории Республики Коми».
24. Научно-прикладной справочник по климату СССР серия 3 Многолетние данные части 1-6 Л., Гидрометеиздат 1989.
25. Атлас Коми АССР. Главное управление геодезии и картографии государственного геологического комитета СССР. М., 1964. 112 с.
26. Атлас Республики Коми по климату и гидрологии. М.: Дрофа, ДиК, 1997. 116 с.
27. Млекопитающие СССР. Под ред. А. Н. Формозова. М.: Мысль, 1965.
28. Птицы СССР. Под ред. Г. П. Дементьева. М.: Мысль, 1967.
29. Государственный доклад «О состоянии окружающей среды Республики Коми в 2019 году, Сыктывкар, 2020.
30. Государственный доклад «О состоянии окружающей среды Республики Коми в 2020 году, Сыктывкар, 2021.
31. Растительность Европейской части СССР, 1980.
32. Приказ Минсельхоза России от 13 декабря 2016 года N 552 «Об утверждении нормативов качества воды водных объектов рыбохозяйственного значения, в том числе нормативов предельно допустимых концентраций вредных веществ в водах водных объектов рыбохозяйственного значения» (с изменениями на 10 марта 2020 года)
33. Научно-прикладной справочник «Климат России» (программный комплекс «Аиссори - ВНИИГМИ-МЦД») <http://aisori.meteo.ru>.
34. <https://сыктывкар.рф/> – Официальный сайт Муниципального образования городского округа «Сыктывкар»
35. <https://komi.gks.ru/> – Сайт Федеральной службы государственной статистики по республике Коми.
36. <http://gis.rkomi.ru/> – Геопортал Республики Коми.
37. Справочник «Климатические характеристики по 58 метеостанциям Нижегородской, Кировской, Вологодской, Архангельской, Костромской областей, Республик Татарстан и Коми, Пермского края и Ненецкого автономного округа». – СПб, НПК «Атмосфера», 2015 – 216с.
38. Технический отчёт по результатам инженерно-экологических изысканий для подготовки проектной документации. Республика Коми, г. Сыктывкар, АГНКС-2. ИП Ермолин В.В. Сыктывкар, 2021

Инв. № подл.	Подпись и дата	Взам. инв. №	Коми, Пермского края и Ненецкого автономного округа». – СПб, НПК «Атмосфера», 2015 – 216с.						
			38. Технический отчёт по результатам инженерно-экологических изысканий для подготовки проектной документации. Республика Коми, г. Сыктывкар, АГНКС-2. ИП Ермолин В.В. Сыктывкар, 2021						
							21-2022-ТО-ИЭИ-Т		Лист
									75
Изм.	Кол.уч.	Лист	№ док.	Подпись	Дата				

П Р И Л О Ж Е Н И Я Т Е К С Т О В Ы Е

Инв. № подл.	Подпись и дата	Взам. инв. №

Изм.	Кол.уч.	Лист	№ док.	Подпись	Дата

21-2022-ТО-ИЭИ-Т					

Приложение А

ЭКЗЕМПЛЯР
ИП Ермолин В.В.

Приложение №1
к договору №21-22 от «21» сентября 2022г.

УТВЕРЖДАЮ

Индивидуальный предприниматель

Миренко Павел Николаевич

«21» сентября 2022 г.



СОГЛАСОВАНО

Индивидуальный предприниматель

Ермолин В.В.

«21» сентября 2022 г.



ТЕХНИЧЕСКОЕ ЗАДАНИЕ

на выполнение комплексных инженерных изысканий земельного участка в границах кадастрового квартала 11:05:0501001, расположенного по адресу: Республика Коми, г. Сыктывкар, пст. Выльтыдор, объект «Комплексная застройка пст. Выльтыдор г. Сыктывкара» для подготовки проекта планировки и проекта межевания территории.

1. Инженерно-геодезические изыскания

Характеристика	Основные данные и требования
Наименование объекта	Объект «Комплексная застройка пст. Выльтыдор г. Сыктывкара» Территория для изысканий и проектирования: в границах земельного участка в границах кадастрового квартала 11:05:0501001, расположенного по адресу: Республика Коми, г. Сыктывкар, пст. Выльтыдор.
1. Местоположение объекта	Земельный участок в границах кадастрового квартала 11:05:0501001, расположенного по адресу: Республика Коми, г. Сыктывкар, пст. Выльтыдор. Технико-экономические показатели территории: База отдыха в пст. Выльтыдор г. Сыктывкара, планируется расположить на берегу реки Сысола с защитной водоохраной зоной 200 метров. Ориентировочная площадь участка проектирования около 17,68 Га Зоны: О-1 «Зона делового, общественного и коммерческого назначения»; Р-3 «Зона рекреационных объектов, зон отдыха»; Р-4.1. Зона водного отдыха (пляжей); ИТ-2.3. «Зона объектов водного транспорта».
2. Основание для выполнения работ	Договор на выполнение работ
3. Вид градостроительной деятельности	
4. Заказчик, контактное лицо	ИП Миренко Павел Николаевич, Юр. адрес: г. Владимир, Стрелецкий мыс, д.3, Тел. (4922) 53-31-30, 53-10-15, Моб. 8-906-613-22-56 e-mail: mir-architects@yandex.ru
5. Идентификационные сведения об исполнителе	ИП Ермолин Владимир Витальевич, 167000, г. Сыктывкар, ул. Советская, д. 8, офис 209, 8(8 212), 79-11-77, + 7 912 869 11 77
6. Цели инженерных изысканий	Целью инженерных изысканий является комплексное получение достоверных топографо-геодезических материалов и данных о ситуации и рельефе местности, существующих зданиях и сооружениях (надземных, подземных и наземных), элементах планировки (в цифровой, графической, фотографической и иных формах), необходимых для комплексной оценки природных и техногенных условий территории.
7. Этапы выполнения инженерных изысканий	1-й этап – Инженерно-геодезические изыскания площадки для Проекта планировки территории (в масштабе 1:2000, с сечением рельефа горизонталями через 0,5 метра) с отображением существующих инженерных сетей на топоосъемке.
8. Идентификационные сведения о проектируемых объектах	Краткая характеристика объекта: строительство туристическо-рекреационного комплекса, базы отдыха на берегу р. Сысола.

Приложение А

9.	Принадлежность к опасным производственным объектам	Не принадлежит
10.	Пожарная и взрывопожарная опасность	-
11.	Перечень нормативных документов, в соответствии с требованиями которых необходимо выполнить инженерные изыскания	СП 47.13330.2016 «Инженерные изыскания для строительства. Основные положения Актуализированная редакция СНиП 11-02-96»; Градостроительный кодекс РФ; ФЗ от 26.12.1995 № 209-ФЗ «О геодезии и картографии»; СП 11-104-97 «Инженерно-геодезические изыскания для строительства»; ГКИНП-02-033-82 «Инструкция по топографической съемке в масштабах 1:5000, 1:2000, 1:1000 и 1:500»; Условные знаки для топографических планов масштабов 1:5000, 1:2000, 1:1000, 1:500, утвержденные ГУГК при Совете Министров СССР 25.11.1986
12.	Требования к точности, надежности, достоверности и обеспеченности данных и характеристика, получаемых при инженерных изысканиях	Получение топографического плана масштаба 1:2000 с сечением рельефа 0,5 м. в границах, приложенных к техническому заданию, с целью создания актуального инженерно-топографического плана, служащего основой для разработки проекта планировки и проекта межевания территории.
	Сведения о ранее выполненных изысканиях	По данным территориального фонда и архива Заказчика.
	Требования к качеству работ	1. Основные требования: - выполнять изыскания в соответствии с нормативными документами; - система координат: МСК-11; - система высот: Балтийская 1977 г.г. - М:1:2000, сечение рельефа 0,5 м; - выполнить съемку подземных и наземных коммуникаций и сооружений, согласовать правильность нанесения их на топографическом плане с балансодержателями; - топографическая съемка в масштабе М 1:2000 в электронном виде в пространстве модели (AutoCAD) должна иметь высотные отметки (точки в виде блоков AutoCAD) с привязкой по 3-м плоскостям (X,Y,Z); - составление технического отчета (пояснительной записки); - в пределах границы топографической съемки нанести: контуры существующих зданий и сооружений, все подземные, наземные и надземные инженерные коммуникации (верх трубы, диаметр, материал), отметок верха конструкции наземных коммуникаций, отметки низа конструкции надземных коммуникаций и сооружений (эстакад), с указанием всех пояснительных надписей согласно требованиям СП 11-104-97 (часть II). Местоположение и характеристики коммуникаций, а также технические характеристики наземных и надземных коммуникаций, согласовать на топографическом плане с их владельцами (с указанием адресов и телефонов эксплуатирующих организаций, Ф.И.О. и должностей ответственных лиц, датой согласований); - выполнить разбивку и привязку геологических колонок; - нанести границы землепользований с их наименованиями; - выполнить ситуационный план, согласно СП 47.13330.2016. 2. Требования к объектам топографической съемки: - чертеж топографической ситуации формируется в пространстве модели AutoCAD в местной системе координат. Единицы чертежа – метры; - различные группы объектов электронного вида структурируются при помощи слоя AutoCAD;

Приложение А

		– слои должны иметь интуитивно понятные имена. Имена слоев указываются в соответствии с одним из кодификаторов, применяемых при работе с геодезическими данными; – условные графические обозначения топографических планов формируются при помощи блоков AutoCAD. Имена блоков, а также частота съемки точек указываются в соответствии с «Условными знаками для топографических планов масштаба 1:5000, 1:2000, 1:1000, 1:500, утвержденные ГУГК при СМ СССР 25.11.1986г»; – вместе со сводным планом существующих сетей предоставляется дополнительная информация – таблицы колодез с указанием номера колодеза, глубиной заложения и диаметров входящих и исходящих трубопроводов. Номера колодез должны соответствовать номерам колодез, указанных на плане.
15.	Особые требования	До выполнения инженерно-геодезических изысканий составить и согласовать программу проведения инженерных изысканий с Заказчиком. Осуществить промежуточное согласование материалов изысканий с Заказчиком. При проведении инженерно-геодезических изысканий: – объединить ранее выполненную (архивную) топографическую съемку с новой съемкой в отдельном файле с указанием границ стыковки; – получить согласования о правильности местоположения всех подземных коммуникаций от их владельцев; – зафиксировать почтовые адреса и телефоны всех владельцев коммуникаций; На топографической съемке разбить все отснятые объекты по слоям. Примеры обозначения слоев: 1. Рельеф 2. Горизонталы 3. Откосы 4. Отметки высот поверхности 5. Инженерно-технические сооружения 6. Здания и строения 7. Эстакады 8. Ограждения 9. Железные дороги 10. ЛЭП 11. Кабели 12. Растительность 13. Дороги и тротуары 14. Подземные трубопроводы 15. Наземные трубопроводы 16. Воздуховоды 17. Сетка
16.	Требования по обеспечению контроля качества при выполнении инженерных изысканий	Выполнить комплекс инженерно-изыскательских работ в соответствии с требованиями СП 47.13330.2016, СП 11-103-97, СП 11-105-97, СП 11-102-97
17.	Требования к материалам и результатам инженерных изысканий (состав, сроки, порядок предоставления изыскательской продукции и форматы материалов в электронном виде)	Материалы изысканий передаются Заказчику в форме технического отчета: 2 экземпляра на бумажных носителях и 1 в электронном виде (doc, dwg, pdf).

Приложение А

18.	Граница инженерно-геодезических изысканий	Приведена в Приложении № 3 к Договору

2. Инженерно-экологических изыскания

№ п/п	Наименование требований	Содержание требований
1.	Наименование и вид объекта	Объект «Комплексная застройка пгт. Выльтыдор г. Сыктывкара» Территория для изысканий и проектирования: в границах земельного участка в границах кадастрового квартала 11:05:0501001, расположенного по адресу: Республика Коми, г. Сыктывкар, пгт. Выльтыдор.
2.	Техническая характеристика проектируемого объекта	
3.	Данные о местонахождении и границах площадки строительства	Земельный участок в границах кадастрового квартала 11:05:0501001, расположенного по адресу: Республика Коми, г. Сыктывкар, пгт. Выльтыдор. Технико-экономические показатели территории: База отдыха в пгт. Выльтыдор г. Сыктывкара, планируется расположить на берегу реки Сысолы с защитной водоохраной зоной 200 метров. Ориентировочная площадь участка проектирования около 17,68 Га. Зоны: О-1 «Зона делового, общественного и коммерческого назначения»; Р-3 «Зона рекреационных объектов, зон отдыха»; Р-4.1. Зона водного отдыха (пляжей); ИТ-2.3. «Зона объектов водного транспорта».
4.	Заказчик	ИП Моряшев Павел Николаевич, Юр. адрес: г. Владимир, Стрелецкий м-н, д.3, Тел. (4922) 53-31-30, 53-10-15, Моб. 8-906-613-22-56 e-mail: mir-architects@yandex.ru
5.	Идентификационные сведения об исполнителе работ (наименование, адрес, реквизиты Свидетельства о допуске к работам, которые оказывают влияние на безопасность объектов капитального строительства)	ИП Ермолин Владимир Витальевич, 167000, г. Сыктывкар, ул. Советская, д. 8, офис 209, 8(8 212), 79-11-77, + 7 912 869 11 77
6.	Вид строительства	Новое строительство
7.	Стадийность проектирования	Инженерные изыскания
8.	Основание для работы	
9.	Ориентировочная площадь строительной площадки, перспективная глубина использования территории	Ориентировочная площадь участка 17,68 Га
10.	Идентификационные признаки объекта:	
11.	Функциональное назначение	База отдыха, туристическо-рекреационный комплекс
12.	Принадлежность к объектам транспортной инфраструктуры	
13.	Возможность опасных природных процессов и явлений и техногенных воздействий на территории, на которой будет осуществляться новое строительство и эксплуатация здания	Категорию опасных природных процессов определить при выполнении инженерных изысканий согласно СНиП 22-01-95

Приложение А

14.	Принадлежность к опасным производственным объектам	
15.	Виды инженерных изысканий	Инженерно-экологические
16.	Цели инженерных изысканий	Получение сведений об инженерно-экологических условиях территории, необходимых для принятия пространственных и объемно-планировочных решений и оценки воздействия на окружающую среду намечаемой градостроительной деятельности в целях обеспечения устойчивого развития территории и сохранения благоприятной окружающей среды.
17.	Объемы изыскания природных ресурсов	Определяются при разработке проектной документации
18.	Характеристика ожидаемых воздействий проектируемого объекта на природную среду	В процессе строительства и эксплуатации объекта возможно влияние объекта проектирования на все компоненты окружающей среды
19.	Сведения о существующих источниках и показателях воздействий	Определяется при составлении программы инженерно-экологических изысканий
20.	Важнейшие технические решения и параметры проектируемых технологических процессов	
21.	Требования к выполнению работ	Работу выполнить в соответствии с требованиями СП 11-10-97 «Инженерно-экологические изыскания для строительства», СП 47.13330.2016 «Инженерные изыскания для строительства. Основные положения. Актуализированная редакция СНиП 11-02-96» и других нормативных документов в области охраны окружающей среды в объеме достаточном для подготовки Проекта планировки территории.
22.	Требования к точности, надежности и достоверности при инженерно-экологических изысканиях	Изыскания выполнить специализированной организацией, имеющей доступ к работам по инженерно-экологическим изысканиям. Лабораторную часть исследований выполнить лабораторией, имеющей лицензию на право проведения определенных лабораторных анализов, аккредитацию в требуемых областях измерений и использующей специальное оборудование для проведения лабораторных исследований
23.	Сведения о ранее выполненных инженерных изысканиях	Нет
24.	Требования к составлению и предоставлению программы проведения комплексного обследования участка на согласование	До начала выполнения работ представить программу инженерно-экологических изысканий на согласование Заказчика
25.	Требования к составу, срокам, порядку и форме предоставления отчетных материалов	Технический отчет по инженерно-экологическим изысканиям. Количество экземпляров – 2. Вся документация предоставляется также в 1 экземпляре в электронном виде с подписями в формате PDF
26.	Особые условия	В случае выявления в процессе инженерно-экологических изысканий сложных природных и техногенных условий, которые могут оказать неблагоприятное влияние на строительство и эксплуатацию сооружений и среду обитания Исполнитель должен поставить Заказчика в известность о необходимости дополнительного изучения и внесения изменений и дополнений в программу проведения комплексного обследования территории. Исполнитель самостоятельно определяет структуру и состав работ, достаточные для выполнения всех разделов настоящего технического задания и требований применимых норм РФ
27.	Приложения	

3. Инженерно-геологические и инженерно-гидрометеорологические изыскания

Приложение А

№ п/п	Характеристика	Основные данные и требования
1.	Наименование объекта	Объект «Комплексная застройка пгт. Выльтыдор г. Сыктывкара»
2.	Местоположение объекта	Земельный участок в границах кадастрового квартала 11:05:0501001, расположенного по адресу: Республика Коми, г. Сыктывкар, пгт. Выльтыдор. Технико-экономические показатели территории: База отдыха в пгт. Выльтыдор г. Сыктывкара, планируется расположить на берегу реки Сысола с защитной водоохраной зоной 200 метров. Ориентировочная площадь участка проектирования около 17,68 Га Зоны: О-1 «Зона зеленого, общественного и коммерческого назначения»; Р-3 «Зона рекреационных объектов, зон отдыха»; Р-4.1, Зона водного отдыха (пляжей); ИТ-2.3. «Зона объектов водного транспорта».
3.	Основание для выполнения работ	Договор на выполнение работ
4.	Вид градостроительной деятельности	
5.	Заказчик	ИП Миряшев Павел Николаевич, Юр. адрес: г. Владимир, Стрелецкий мыс, д.3, Тел. (4922) 53-31-30, 53-10-15, Моб. 8-906-613-22-56 e-mail: mir-architects@yandex.ru
6.	Идентификационные сведения об исполнителе	ИП Ермолин Владимир Витальевич, 167000, г. Сыктывкар, ул. Советская, д. 8, офис 209, 8(8 212), 79-11-77, + 7 912 869 11 77
7.	Цели инженерных изысканий	Целью инженерно-геологических изысканий является получение материалов, необходимых для разработки Проекта планировки территории Целью инженерно-гидрометеорологических изысканий является комплексное изучение гидрометеорологического режима территории, в отношении которой разрабатывается Проект планировки, и получения материалов и данных для учета гидрометеорологических условий.
8.	Этапы выполнения инженерных изысканий	Подготовительные работы и сбор исходных данных. Полевые работы. Камеральная обработка полевых материалов с составлением технического отчета.
9.	Сведения и данные о проектируемом объекте	Нет
9.1	Принадлежность к опасным производственным объектам	Нет
9.2	Пожарная взрывопожарная опасность	Нет
10.	Перечень нормативных документов, соответствия требованиям которых необходимо выполнить инженерные изыскания	СП 47.13330.2016 «Инженерные изыскания для строительства. Основные положения Актуализированная редакция СНиП 11-02-96»; а Градостроительный кодекс РФ; с СП 20.13330.2016 «Нагрузки и воздействия. Актуализированная редакция СНиП 2.01.07-85 (с Изменениями №1,2) СП 11-105-97 «Инженерно-геологические изыскания» СП 11-103-97 «Инженерно-гидрометеорологические изыскания» СП 446.1325800.2019 СП 482.1325800.2020 «Инженерно-гидрометеорологические изыскания для строительства. Общие правила производства работ» СП 131.13330.2020 «СНиП 23-01-99* Строительная климатология»
11.	Требования необходимости сопровождения инженерных изысканий	о При проведении работ выполнить сопровождение инженерно-геологических изысканий и инженерно-гидрометеорологических изысканий: - разработка программы инженерных изысканий; - оценку и анализ материалов инженерных изысканий; - оценка геологических рисков.
12.	Сведения о ранее выполненных инженерных изысканиях	

Приложение А

13	Требования к качеству работ	<u>Инженерно-геологические изыскания</u> В отчете по инженерно-геологическим изысканиям, в том числе, должно быть отражено: - отработка материалов прошлых лет, сведения об архивных материалах изысканий; - информация о выполненных полевых работах, в соответствии с программой инженерно-геологических изысканий, в том числе а: - бурении скважин; - отборе монолитов грунта из скважины; - информация по результатам лабораторных исследований; - информация по результатам камеральной обработки; - информация по геолого-геоморфологическому описанию площадки строительства - сведения об имеющихся опасных геологических и инженерно-геологических процессах, закономерностях, факторах и механизме их развития, интенсивности и вероятности их проявления - описание выделенных инженерно-геологических элементов; - характеристику структуры, состава и физико-механических свойств грунтов - прогноз изменения гидрогеологических условий площадки; - прогноз изменения УГВ; - сведения о коррозионной агрессивности подземных вод к бетону и металлу; - определение категории сложности инженерно-геологических условий и категория грунтов по трудности разработки; - выводы и рекомендации для принятия проектных решений по типам фундаментов зданий и сооружений; - рекомендации о пригодности грунта для использования в качестве обратной засыпки и насыпи; Текстовые приложения, в том числе, должны содержать: - техническое задание; - программу работ; - таблицы результатов лабораторных определений грунтов; - результаты хим. анализов грунтовых вод и заключение о степени их агрессивности по отношению к бетону, металлу, а; - значения удельного электрического сопротивления грунтов. Графические приложения, в том числе, должны включать: - план участка с указанием мест расположения инженерно-геологических выработок (карта фактического материала); - инженерно-геологические колонки и разрезы вдоль и поперек участка. <u>Инженерно-гидрометеорологические изыскания</u> В отчете по инженерно-гидрометеорологическим изысканиям, в том числе, должна быть отражена следующая информация: - наличие и анализ материалов ранее выполненных инженерно-гидрометеорологических изысканий и исследований; - характеристику гидрометеорологических условий территории, включая климатическую характеристику, общую характеристику гидрологического режима водных объектов; - средние и экстремальные значения основных характеристик метеорологического режима территории; - основные морфометрические характеристики водотоков; - сведения о ледовом режиме и условиях ледохода; - сведения о режимах русловых деформаций их характере, интенсивности, направленности и формах проявления на изучаемой территории; - информация об опасных гидрометеорологических процессах и явлениях;

Приложение А

		- информация по результатам камеральной обработки материалов.
14	Объем проведения инженерных изысканий	Инженерно-геологические изыскания: Выполнить бурение 5-ти скважин, расположенных «конвертом» в пределах участка изысканий. Глубина скважин – 4,0 м от существующего рельефа. Инженерно-гидрометеорологические изыскания: Выполнить в объеме, достаточном для разработки Проекта планировки и межевания территории, при необходимости провести рекагносцировочное обследование.
15	Особые требования	
16	Требования к подготовке предложений и рекомендаций для принятия решений по организации инженерной защиты территории, зданий и сооружений от опасных природных и техногенных процессов и устранению или ослаблению их влияния	В случае выявления неблагоприятных инженерно-геологических процессов природного и техногенного характера, выдать рекомендации для принятия решений по организации инженерной защиты территории, зданий и сооружений и устранению или ослаблению их влияния. При выявлении опасных гидрометеорологических процессов и явлений, выдать рекомендации по разработке мероприятий инженерной защиты территории.
17	Требования к составу, срокам, порядку и форме представления. Заказчику техническая документация	Технические отчеты выполнить с табличными и графическими приложениями, необходимыми в объеме достаточном для разработки Проекта планировки территории. Технические отчеты предоставить в документальном виде на бумажном носителе (2 экземпляров) и в электронном виде на оптическом носителе в изменяемом формате файлов (.dwg, .doc, .xls) и в неизменяемом формате (.pdf) (2 экземпляра). Срок исполнения работ – согласно календарному плану, прилагаемому к договору.

Приложение А

Приложение 3



● — проектная инженерно-геологическая скважина глубиной 4,0 м

УТВЕРЖДАЮ

Индивидуальный предприниматель



Мирошнев П.Н.

«21» сентября 2022 г.

СОГЛАСОВАНО

Индивидуальный предприниматель



Ермолин В.В.

«21» сентября 2022 г.

Приложение Б

СОГЛАСОВАНО
Индивидуальный предприниматель
Ермолин Владимир Витальевич
В.В. Ермолин
22 сентября 2022 г.

УТВЕРЖДАЮ
Индивидуальный предприниматель
Миряшев Павел Николаевич
П.Н. Миряшев
22 сентября 2022 г.

ПРОГРАММА ВЫПОЛНЕНИЯ ИНЖЕНЕРНО-ЭКОЛОГИЧЕСКИХ ИЗЫСКАНИЙ

1. ОБЩИЕ ДАННЫЕ

Наименование объекта: Комплексная застройка пст. Выльтызор г. Сыктывкара.

Местоположение объекта: Республика Коми, г. Сыктывкар, пст. Выльтызор.

Заказчик: ИП Миряшев П.Н.

Исполнитель инженерных изысканий: ИП Ермолин Владимир Витальевич.

Этап выполнения инженерных изысканий: проектная документация.

Вид градостроительной деятельности: предпроектные работы по для подготовки документов территориального планирования.

Уровень ответственности сооружений: II (нормальный).

Вид строительства: Новое строительство.

Вид инженерных изысканий: инженерно-экологические.

Основание для производства инженерных изысканий: Договор № 21-22 от 21.09.2022 между ИП Миряшев П.Н. и ИП Ермолин В.В., Задание Заказчика на выполнение инженерных изысканий

Техническая характеристика объекта изысканий:

Земельный участок в границах кадастрового квартала 11:05:0501001 для строительства туристическо-рекреационного комплекса, базы отдыха на берегу р. Сысола.

Идентификационные сведения об объекте:

- принадлежность к объектам транспортной инфраструктуры и к другим объектам, функционально-технологические особенности которых влияют на их безопасность – не принадлежит;
- принадлежность к опасным производственным объектам – не принадлежит, вид объекта – непроизводственный;
- наличие помещений с постоянным пребыванием людей – определяется проектом.

Цель инженерно-экологических изысканий – получение сведений об инженерно-экологических условиях территории, необходимых для принятия пространственных и объемно-планировочных решений и оценки воздействия на окружающую среду намечаемой градостроительной деятельности в целях обеспечения устойчивого развития территории и сохранения благоприятной окружающей среды.

Приложение Б

Все работы выполняются в соответствии с нормативными документами Российской Федерации и в соответствии с техническим заданием, выданным Заказчиком. Основные нормативные документы, которыми следует руководствоваться при выполнении инженерно-экологических изысканий:

- СП 47.13330.2016 Инженерные изыскания для строительства. Основные положения. (Актуализированная редакция СНиП 11-02-96);
- СП 11-102-97 «Инженерно-экологические изыскания для строительства».

2. ОЦЕНКА ИЗУЧЕННОСТИ ТЕРРИТОРИИ

Сведения о ранее выполненных инженерно-экологических изысканиях на участке предстоящего строительства и в непосредственной близости от него отсутствуют.

Государственными организациями, осуществляющими мониторинг и контроль состояния природной среды в районе работ, являются:

- Управление Росприроднадзора по Республике Коми;
- Министерство природных ресурсов и охраны окружающей среды Республики Коми;
- Филиал ФГБУ Северное УГМС «Коми ЦГМС».

Непосредственно на участке изысканий пункты мониторинга за состоянием природной среды отсутствуют.

В процессе изысканий будет осуществлен сбор имеющихся у специально уполномоченных государственных органов материалов, характеризующих фоновое загрязнение компонентов природной среды, климатические условия, природоохранный статус территории предполагаемого строительства, сведения о культурной значимости района работ, об источниках водоснабжения, наличии зон санитарной охраны источников водопользования и санитарно-защитных зон (разрывов), месторождениях полезных ископаемых, скотомогильников и биотермических ям, свалок и полигонов ТБО и другая необходимая для производства работ информация.

3. КРАТКАЯ ХАРАКТЕРИСТИКА ТЕХНОГЕННЫХ И ПРИРОДНЫХ УСЛОВИЙ РАЙОНА

Климат района умеренно-континентальный, характеризуется длинной холодной зимой с устойчивым снежным покровом и коротким прохладным летом. Согласно приложению А СП 131.13330.2020 участок изысканий относится к климатическому району I, подрайон IV. Абсолютный минимум температуры воздуха -47°C , абсолютный максимум $+35^{\circ}\text{C}$, годовая температура воздуха $+1.0^{\circ}\text{C}$. Годовая сумма осадков – 556 мм. Средние даты образования устойчивого снежного покрова – 17–20 октября, средние даты разрушения устойчивого снежного покрова – 11–15 марта, число дней со снежным покровом – 190. Преобладающее направление ветра в период декабрь–февраль – юго-запад, преобладающее направление ветра в период июнь–август – север.

Согласно схеме зональности растительного покрова, район работ находится в пределах средней тайги, с преобладанием елового леса. Почвы сильноподзолистые, по механическому составу преобладают среднесуглинистые пылеватые.

Приложение Б

Район производства работ не является сейсмоопасным, расчетная сейсмическая интенсивность, в баллах шкалы MSK -64 равна 5, ссылка СП 14.133.30.2018.

В геоморфологическом отношении, площадки проектируемого строительства расположена в пределах долины и водораздела реки Сысола. Рельеф неоднородный.

Территория проектируемого строительства расположена в бассейне р. Вычегда, которая является одной из крупнейших рек республики и относится, в свою очередь, к бассейну Белого моря. В пределах границ Республики Коми ее длина составляет 914 км, площадь водосбора 99,3 тыс. км².

Также территория расположена в бассейне реки Сысола – левосторонний приток реки Вычегда, впадает в нее на 420 км от устья. Длина реки 487 км, площадь водосбора и устья 17,2 тыс. км².

Участок изысканий расположен на пойменной территории р. Сысола.

Питание рек преимущественно снеговое. Водный режим характеризуется высоким весенним половодьем, низкой зимней меженью и относительно высокой летне-осенней меженью за счет дождевых паводков. Начинается весеннее половодье на р. Вычегда обычно 20 апреля, на р. Сысола 13 апреля. Вскрывается р. Вычегда 29 апреля, а р. Сысола 27 апреля, средняя продолжительность ледохода 6 и 3 дня, соответственно. Максимальные уровни и расходы воды на реке Вычегда наблюдаются 15 мая, а заканчивается половодье обычно 16 июня. Средняя продолжительность половодья 66 дней. Летне-осенняя межень в среднем продолжается до 25 октября (4 месяца). Наиболее высокие уровни и расходы воды приходится на август-сентябрь-месяца. Замерзают реки одновременно. Появление первых ледовых явлений приходится в среднем на 25 октября, осенний ледоход и шугоход – 26 октября и отмечаются до 12 ноября, когда устанавливается устойчивый ледостой.

В настоящее время реки Вычегда и Сысола отнесены ко времени судоходным рекам на период весеннего половодья. Ширина половодной зоны рек составляет 200 м. Объект изысканий расположен за пределами водоохраных зон рек.

Общая схема расположения участка изысканий представлена на рисунке 1.

Приложение Б



Рисунок 1 – Обзорная схема расположения участка изысканий

4. СОСТАВ И ВИДЫ РАБОТ, ОРГАНИЗАЦИЯ ИХ ВЫПОЛНЕНИЯ

В соответствии с требованиями СП 47.13330.2016 и рекомендациями СП 11-102-97 для достижения целей и решения задач инженерно-экологических изысканий предполагается проведение разноплановых камеральных и натурных исследований состояния компонентов окружающей среды, с последующим обобщением и анализом их результатов.

Инженерно-экологические изыскания включают:

- сбор фондовых материалов и сведений по экологии;
- маршрутное обследование территории;
- отбор проб объектов окружающей среды (почвогрунты, поверхностные воды, подземные воды);
- почвенные исследования;
- исследования растительного и животного мира;
- исследование радиационной обстановки;

Приложение Б

- исследования физических факторов воздействия (шум, ЭМИ);
- лабораторные исследования объектов окружающей природной среды;
- камеральная обработка материалов;
- составление технического отчета.

4.1 Сбор фоновых материалов и сведений по экологии

Сбор имеющихся материалов о природных условиях района проведения изыскательских работ проводится в архивах специально уполномоченных государственных органов в области охраны окружающей среды, центре по гидрометеорологии и мониторингу окружающей среды Росгидромета, Управлениях Роспотребнадзора и Россельхознадзора, центре санитарно-эпидемиологического надзора Минздрава России, Министерства природных ресурсов и экологии, а также в архивах областных и районных органов.

Для уточнения и подтверждения данных о наличии ограничений на исследуемой территории выполняются запросы:

- о наличии ООПТ, объектов историко-культурного значения;
- о местообитаниях редких и охраняемых животных и растений;
- об источниках хозяйственно-питьевого значения;
- о наличии скотомогильников, биотермических ям.

4.2 Маршрутное обследование территории изысканий

В ходе выполнения маршрутного рекогносцировочного обследования участка проводится уточнение ландшафтных, инженерно-геологических, гидрогеологических условий, выявление возможных источников загрязнения почв, грунтов, подземных и поверхностных вод, установление возможных путей миграции, локализации в пределах площадки и выноса загрязнений с учетом специфики местных условий.

В ходе маршрутных наблюдений визуально оценивается существующее состояние объектов окружающей природной среды, выявляются источники техногенного воздействия на окружающую природную среду, нарушенные и загрязненные участки, свалки.

4.3 Отбор проб объектов окружающей среды

На участке изысканий проводится опробование объектов окружающей среды. Отбор проб объектов окружающей среды выполняется в соответствии с унифицированными методиками и государственными стандартами.

Почвы

Пробы почвы отбираются из поверхностного слоя на глубине до 20 см методом конверта с пробной площадки 5х5м согласно требованиям ГОСТ 17.4.3.01-2017 Охрана природы. Почвы. Общие требования к отбору проб, ГОСТ 17.4.4.02-2017 Охрана природы. Почвы. Методы отбора и подготовки проб почвы для химического, бактериологического и гельминтологического анализа.

На участке изысканий планируется отбор 1 объединенной пробы почвы из поверхностного слоя для проведения химического, радиологического, бактериологического и гельминтологического анализа.

Приложение Б

При выделении градиций содержания отдельных химических элементов в почвах используются существующие ПДК для почвы. Содержание тяжелых металлов сопоставляется с соответствующими санитарно-гигиеническими нормативами СанПиН 1.2.3685-21 «Гигиенические нормативы и требования к обеспечению безопасности и (или) безвредности для человека факторов среды обитания». Степень химического загрязнения почвы оценивается в соответствии с СанПиН 1.2.3685-21.

Подземные воды

Отбор проб подземных вод проводится в составе инженерно-геологических изысканий из первого от поверхности водоносного горизонта (при его наличии в пределах глубины вскрытого разреза) после желонирования или прокачки скважины и восстановления уровня.

Оценка качества подземных вод проводится согласно СанПиН 1.2.3685-21 «Гигиенические нормативы и требования к обеспечению безопасности и (или) безвредности для человека факторов среды обитания».

Поверхностные воды

На участке изысканий проводится отбор проб из реки Сысоля в месте наиболее близком к границам участка изысканий.

Оценка качества воды проводится в соответствии с критериями качества, установленными приказом Минсельхоза России от 13 декабря 2016 года N 552 «Об утверждении нормативов качества воды водных объектов рыбохозяйственного значения, в том числе нормативов предельно допустимых концентраций вредных веществ в водах водных объектов рыбохозяйственного значения», а также СанПиН 2.1.3685-21 «Гигиенические нормативы и требования к обеспечению безопасности и (или) безвредности для человека факторов среды обитания».

В ходе маршрутных наблюдений визуально оценивается существующее состояние объектов окружающей природной среды, выявляются источники техногенного воздействия на окружающую природную среду, нарушенные и загрязненные участки, свалки.

В процессе выполнения полевых работ количество проб почвы, подземных и поверхностных вод может быть скорректировано в зависимости от сложившихся природных и техногенных условий обследуемой территории.

4.4 Почвенные исследования

Участок проектируемого строительства расположен на освоенной территории, естественный почвенный покров на участке антропогенно нарушен. Почвенные исследования ограничиваются изучением загрязнения почвогрунтов. Для подтверждения данных об отсутствии естественных почвенных горизонтов на участке работ закладываются прищепки.

4.5 Исследование растительного и животного мира

Исследование растительного покрова включает:

- сбор, обобщение и анализ опубликованных и фондовых материалов по данной территории;

Приложение Б

- характеристику типов растительности в соответствии с функциональным использованием территории, их распространение, функциональное значение основных растительных сообществ;
- выявление редких и охраняемых видов, их местонахождение.

В процессе полевого обследования уточняются положение границ растительных сообществ, степень нарушенности растительного покрова, оценивается общее состояние, видовое разнообразие.

Характеристика животного мира дается на основании изучения опубликованных данных и фондовых материалов охотничьих хозяйств, научно-исследовательских организаций РАН и других ведомств.

Материалы по изучению животного мира включают: перечень видов животных по типам ландшафтов, особо ценные виды животных, места обитания; оценку состояния популяций функционально значимых видов, типичных для данных мест, характеристику и оценку состояния миграционных видов животных.

4.6 Исследование радиационной обстановки территории изысканий

Исследование радиационной обстановки территории включает:

- проведение поисковой гамма-съемки, измерение мощности дозы внешнего гамма-излучения в контрольных точках;
- отбор проб почвогрунтов на радионуклиды;

Исследование радиационной обстановки проводится согласно МУ 2.6.1. 2398-08 «Радиационный контроль и санитарно-эпидемиологическая оценка земельных участков под строительство жилых домов, зданий и сооружений общественного и производственного назначения в части обеспечения радиационной безопасности».

Радиационное обследование участка проводится сотрудниками аккредитованной лаборатории.

Измерения мощности дозы гамма-излучения проводятся в контрольных точках, которые по возможности располагаются равномерно по территории участка.

4.7 Исследование физических факторов воздействия

Исследование и оценка физических факторов воздействия осуществляется по результатам сбора, анализа, обобщения материалов изысканий и исследований прошлых лет в рамках комплексного обследования территории.

В рамках исследования уровней предельных физических воздействий для подтверждения данных архивных материалов выполняются измерения электромагнитного излучения и уровня шума (при наличии источников). Основными нормативными документами, определяющими принципы и порядок проведения исследований и оценки физических воздействий, являются МУК 4.3.2194-07, ГОСТ 23337-2014, МУК 4.3.1167-02.

4.8 Лабораторные исследования

Лабораторные исследования для оценки качества и загрязненности почв, природных вод выполняются согласно унифицированным методикам и государственным стандартам в аккредитованных лабораториях:

- испытательный центр «Алекс» (аттестат аккредитации № RA.RU.21HH99 от 17.04.2020 г.)

Приложение Б

Перечень определяемых показателей на производство работ:

почвогрунты:

химический анализ: рН (холодная вытяжка), свинец, цинк, кадмий, медь, никель, мышьяк, ртуть, нефтепродукты, бенз(а)пирен;

микробиологический анализ: индекс БГКП, индекс энтерококков, патогенные бактерии, жизнеспособные яйца и личинки гельминтов, цисты кишечных патогенных простейших;

радионуклидный анализ: калий-40, радий-226, торий-232, цезий-137.

подземные воды:

химический анализ: рН, минерализация, азот аммоний, нитраты, нитриты, хлориды, сульфаты, железо общее, гидрокарбонаты, кальций, магний, натрий, калий;

поверхностные воды:

химический анализ: рН, растворенный кислород, цинк, медь, железо, марганец, магний, натрий, калий, кальций, хлориды, сульфаты, гидрокарбонаты, минерализация, фенолы, нитраты, нитриты, нит аммония, нефтепродукты, БПК₅, ХПК, АПАВ;

4.9 Киммеральные работы

Результаты полевых и лабораторных исследований обрабатываются в соответствии с требованиями СП 47.13330.2016., СП 11-102-97.

По результатам инженерно-экологических изысканий составляется технический отчет в соответствии с СП 47.13330.2016.

Состав технического отчета:

Введение

Изученность экологических условий

Характеристика природных и техногенных условий (климат, геология, гидрогеология, геоморфология, почвенные условия, растительность, животный мир, хозяйственное использование территории, социальная сфера).

Методика и технология выполнения работ.

Результаты инженерно-экологических изысканий:

Зоны с особыми условиями использования.

Результаты обследования участка.

Оценка существующего состояния объектов окружающей среды: атмосферного воздуха, поверхностных и подземных вод, почв.

Рациональная обстановка территории.

Прогноз неблагоприятных последствий для природных экосистем.

Мероприятия по снижению и предотвращению неблагоприятных последствий для природных экосистем.

Предложения к программе экологического мониторинга.

Текстовые приложения

Графические приложения

5. ВИДЫ И ОБЪЕМЫ РАБОТ

Виды и объемы работ по инженерно-экологическим изысканиям приведены в нижеприведенной таблице.

Приложение Б

Наименование работ	Ед. измерения	Кол-во
<i>Полевые работы</i>		
Инженерно-экологическое рекогносцировочное обследование	км	2,0
Проходка закопушек	закоп.	5
Маршрутные наблюдения, выполняемые при составлении инженерно-экологической карты	км	2,0
Описание точек наблюдения при составлении инженерно-экологической карты	точка	8
Заполнение площади плана геоботанического описания	площадка	5
Отбор проб почвогрунтов для лабораторных исследований на химические показатели	проба	1
Отбор проб почвогрунтов на радиологические показатели	проба	1
Отбор проб почвогрунтов на микробиологические показатели	проба	1
Отбор проб поверхностных вод на химические показатели	проба	1
Радиологическое обследование участка (гамма-съемка)	лн/точек	1/10
Проведение замеров уровня шума	точка	2
Проведение замера ЭМИ	точка	2
<i>Лабораторные работы</i>		
Химический анализ почвогрунтов	проба	1
Микробиологический анализ почвогрунтов	проба	1
Радиологический анализ почвогрунтов	проба	1
Химический анализ поверхностных вод	проба	1
<i>Камеральные работы</i>		
Обработка данных инженерно-экологического рекогносцировочного обследования	км	2,0
Описание точек маршрутных наблюдений	точка	8
Обработка данных полевых закопушек	закоп.	5
Обработка данных геоботанического обследования	площадка	5
Обработка лабораторных исследований	проба	4
Обработка данных радиологического обследования (гамма-съемка)	лн/точек	1/10
Обработка данных замеров уровня шума	точка	2
Обработка данных замеров уровня ЭМИ	точка	2
Построение карт	карта	4
Технический отчет по материалам изысканий		
Составление отчета	отчет	1

6. МЕРОПРИЯТИЯ ПО ОХРАНЕ ОКРУЖАЮЩЕЙ СРЕДЫ

При проведении инженерных изысканий будут соблюдены требования законодательства об охране окружающей среды, Федерального закона от 10.01.2002 №7-ФЗ «Об охране окружающей среды», требования СП 11-102-97 и СНиП 2.01.15-90.

При выполнении изыскательских работ исключаются все действия, наносящие вред компонентам окружающей среды и человеку.

Во время проведения полевых работ не допускаются: устройство лагерей в водоохранных зонах, рубка леса, охота и рыбная ловля, загрязнение поверхности земли и растительного покрова отработанными ГСМ и грязной водой, бытовой мусор в полиэтиленовых пакетах вывозится в специализированные места сбора мусора.

Для снижения воздействия на поверхность земель, предусматриваются следующие мероприятия:

Приложение Б

- своевременная уборка мусора и отходов для исключения загрязнения территории отходами производства;
- запрещается использование неисправных, пожароопасных транспортных средств. Для снижения суммарных выбросов загрязняющих веществ в период изыскательских работ;
- запрещается разведение костров и сжигание в них любых видов материалов и отходов;
- осуществляется постоянный контроль исправности топливных систем автотранспорта и буровых установок;

Воздействие на окружающую среду в период проведения инженерно-экологических изысканий будет носить временный характер, ограниченный сроками изысканий.

Загрязнение воздуха при проведении инженерных изысканий не должно превышать допустимых норм.

Шумовые, световые виды воздействия на животный мир незначительны и связаны с перемещением изыскателей в районе выполнения изыскательских работ.

По окончании изыскательских работ производится уборка мусора на всей территории работ.

7. ОРГАНИЗАЦИЯ, КОНТРОЛЬ КАЧЕСТВА И ПРИЕМКА РАБОТ

Сроки проведения изыскательских работ – согласно Договора.

Проезд специалистов, доставка инвентаря, инструментов и материалов к месту проведения работ будет осуществляться автомобильным транспортом.

Все намеченные программой виды изыскательских работ должны выполняться с обязательным соблюдением правил и требований техники безопасности.

Все инженерно-технические работники ежегодно сдают экзамен по правилам техники безопасности, а в полевых условиях все работники в обязательном порядке проходят вводный, первичный – на рабочем месте и повторный (периодический) инструктаж.

Ответственность за соблюдение правил техники безопасности по каждому отдельному виду полевых работ возлагается на руководителей этих работ.

Все сотрудники полевых подразделений обеспечиваются спецодеждой, спецобувью. Полевая партия снабжена походной аптечкой с необходимым выбором медикаментов и перевязочных средств.

Внутренний контроль полноты, качества и достоверности материалов изысканий, соответствия видов и объемов выполняемых работ требованиям программы и технического задания, должен осуществляться согласно СП 47.13330.2016.

Операционный контроль должен производиться каждым непосредственным исполнителем работ. Выборочный операционный контроль качества выполнения полевых работ и ведения полевой документации должен проводиться главным инженером. При этом проверяется соблюдение технологической дисциплины, в том числе требований нормативных документов, а также правила эксплуатации оборудования и приборов, соблюдение нормативных сроков выполнения работ. При обнаружении в процессе выборочного контроля нарушений технологии выполнения работ или ошибок в первичной документации начальник партии или другой специалист по его указанию

Приложение Б

принимает решение о проведении дополнительных или повторных измерений, а при необходимости проводит квалифицированный технический инструктаж исполнителей.

Приемочный контроль, полевых работ будет осуществляться главным инженером. При этом производится спланный контроль полевых материалов по всем видам выполняемых работ, контролируется их полнота и качество, оценивается их достаточность для камеральной обработки и выпуска отчета. По результатам контроля будут составлены соответствующие акты приемки работ, в которых будет дана предварительная оценка выполненным работ. В необходимых случаях будут даны рекомендации по устранению выявленных отступлений от программы или по ее корректировке.

8. ОХРАНА ТРУДА И ПРОИЗВОДСТВЕННАЯ БЕЗОПАСНОСТЬ ПРИ ПРОИЗВОДСТВЕ КОМПЛЕКСНЫХ ИЗЫСКАНИЙ

Охрана труда организуется в соответствии с требованиями действующих правил и инструкций.

Ответственность за соблюдение норм и правил ОТ и ТБ возлагается на руководителей полевых изыскательских работ. Ответственность за соблюдение правил техники безопасности по каждому отдельному виду полевых работ возлагается на руководителей этих работ.

Ответственному исполнителю перед выездом на объект провести инструктаж по разделам: транспортировка грузов и персонала на автомобилях; интрузивно-разрушительные работы. Все инженеры-технические работники ежегодно сдают экзамен по правилам техники безопасности, а в полевых условиях все работники в обязательном порядке проходят вводный, первичный – на рабочем месте и повторный (периодический) инструктажи.

Ответственному исполнителю проверять обеспеченность работников средствами индивидуальной защиты (защелка, спецдежда, спецобувь).

Связь с базой эксплуатации осуществляется с применением КВ-радиостанций, мобильных телефонов, имеющихся в каждой изыскательской партии, ежедневно согласно утвержденному расписанию.

9. ПЕРЕЧЕНЬ И СОСТАВ ОТЧЕТНЫХ МАТЕРИАЛОВ, СРОКИ ИХ ПРЕДОСТАВЛЕНИЯ

По результатам выполненных инженерных изысканий, в соответствии с СП 47.13330.2016 и требований задания выпускается технический отчет по инженерно-экологическим изысканиям.

Технический отчет составляется в соответствии с требованиями СП 47.13330.2016 и других нормативных документов, регулирующих производство изысканий, согласно стадии проектирования. Отчет выполняется на бумажных и электронных носителях. Сроки выпуска и количество экземпляров отчетов – согласно Договора.

10. ИСПОЛЬЗУЕМЫЕ НОРМАТИВНЫЕ ДОКУМЕНТЫ И МАТЕРИАЛЫ

1. ГОСТ 17.0.0.01-76 Система стандартов в области охраны природы и улучшения использования природных ресурсов. Основные положения.
2. ГОСТ 17.4.2.01-81 Охрана природы. Почвы. Номенклатура показателей санитарного состояния (с Изменением N 1).
3. ГОСТ 17.4.2.03-86 Охрана природы. Почвы. Паспорт почвы.
4. ГОСТ 17.5.3.06-85 Охрана природы. Земля. Требования к определенным норм

Приложение Б

снятия плодородного слоя почвы при производстве земляных работ.

5. ГОСТ 17.5.1.03-86 Охрана природы. Земли. Классификация вскрытых и выходящих пород для биологической рекультивации земель.

6. ГОСТ Р 58325-2019 Почвы. Отбор проб.

7. ГОСТ 17.4.3.01-2017 Охрана природы. Почвы. Общие требования к отбору проб.

8. ГОСТ 17.4.3.03-85 Охрана природы. Почвы. Общие требования к методам определения загрязняющих веществ.

9. ГОСТ 17.4.3.04-85 Охрана природы. Почвы. Общие требования к контролю и охране от загрязнения.

10. ГОСТ 17.4.3.06-86 Охрана природы. Почвы. Общие требования к классификации почв по влиянию на них химических загрязняющих веществ.

11. ГОСТ 17.4.4.02-2017 Охрана природы. Почвы. Методы отбора и подготовки проб для химического, бактериологического, гельминтологического анализа.

12. ГОСТ 17.1.5.04-81 Охрана природы. Гидросфера. Приборы и устройства для отбора, первичной обработки и хранения проб природных вод. Общие технические условия (с Изменением N 1).

13. ГОСТ 31861-2013 Вода. Общие требования к отбору проб.

14. ГОСТ 17.8.1.01-86 Охрана природы. Ландшафты. Термины и определения.

15. ГОСТ 17.8.1.02-88 Охрана природы. Ландшафты. Классификация.

16. ГОСТ Р 22.1.06-99 Безопасность в чрезвычайных ситуациях. Мониторинг и прогнозирование опасных геологических явлений и процессов. Общие требования.

17. ГОСТ 30108-94 Материалы и изделия строительные. Определение удельной эффективной активности естественных радионуклидов.

18. ГОСТ Р 8.000-2015 Государственная система обеспечения единства измерений. Основные положения.

19. ГОСТ Р 8.589-2001 Государственная система обеспечения единства измерений. Контроль загрязнения окружающей природной среды. Метрологическое обеспечение. Основные положения.

20. СанПиН 1.2.3683-21 «Гигиенические нормативы и требования к обеспечению безопасности и (или) безвредности для человека факторов среды обитания»

21. СанПиН 2.1.3684-21 «Санитарно-эпидемиологические требования к содержанию территорий городских и сельских поселений, к водным объектам, питьевой воде и питьевому водоснабжению, атмосферному воздуху, почвам, жилым помещениям, эксплуатации производственных, общественных помещений, организации и проведению санитарно-противоэпидемических (профилактических) мероприятий»

22. СанПиН 2.6.1.2523-09 Нормы радиационной безопасности (НРБ-99/2009).

23. СанПиН 2.6.1.2800-10 Гигиенические требования по ограничению облучения населения за счет источников рассеивающего излучения.

24. СП 47.13330.2016 Инженерные изыскания для строительства. Основные положения. Актуализированная редакция СНиП 11-02-96.

25. СП 11-102-97 Инженерно-экологические изыскания для строительства.

26. СП 2.1.5.1059-01 Гигиенические требования к охране подземных вод от загрязнения.

27. МУ 2.6.1.2398-08 Радиационный контроль и санитарно-эпидемиологическая оценка земельных участков под строительство жилых домов и сооружений общественного и производственного назначения.

28. Градостроительный кодекс РФ от 29.12.2004 г. № 190-ФЗ.

29. Земельный кодекс Российской Федерации от 25.10.2001 г. N 136-ФЗ.

30. Водный кодекс РФ от 03.06.2006 г. № 74-ФЗ.

31. Лесной кодекс РФ от 04.12.2006 г. № 200-ФЗ.

32. Федеральный закон РФ от 30 декабря 2013 г. N 431-ФЗ О геодезии, картографии и пространственных данных и о внесении изменений в отдельные законодательные акты

Приложение Б

Российской Федерации.

33. Федеральный закон РФ от 14.03.1995 № 33-ФЗ Об особо охраняемых природных территориях.

34. Федеральный закон РФ от 30.12.2009 № 384-ФЗ Технический регламент о безопасности зданий и сооружений

Приложение В

Утверждена
приказом Федеральной службы
по экологическому, технологическому
и атомному надзору
от 4 марта 2019 г. N 86

ВЫПИСКА ИЗ РЕЕСТРА ЧЛЕНОВ САМОРЕГУЛИРУЕМОЙ ОРГАНИЗАЦИИ

30.09.2022 5821/2022
(дата) (номер)

**Ассоциация «Инженерные изыскания в строительстве» - Общероссийское
отраслевое объединение работодателей («АНИС»)**

(полное и сокращенное наименование саморегулируемой организации)

**Саморегулируемая организация, основанная на членстве лиц, выполняющих инженерные
изыскания**

(вид саморегулируемой организации)

**115088, г. Москва, ул. Машиностроения 1-я, д. 5, пом.1, эт. 4, каб. 6а; www.oais.ru;
mail@oais.ru**

(адрес места нахождения саморегулируемой организации, адрес официального сайта в информационно-
телекоммуникационной сети "Интернет", адрес электронной почты)

СРО-Н-101-24042009

(регистрационный номер выдан в государственном реестре саморегулируемых организаций)

Индивидуальный предприниматель Ермаков Владимир Витальевич

(фамилия, имя (в случае, если имеется) отчество заявителя-физического лица или полное наименование
заявителя-юридического лица)

Наименование	Сведения
1. Сведения о члене саморегулируемой организации:	
1.1. Полное и (в случае, если имеется) сокращенное наименование юридического лица или фамилия, имя, (в случае, если имеется) отчество индивидуального предпринимателя	Индивидуальный предприниматель Ермаков Владимир Витальевич
1.2. Идентификационный номер налогоплательщика (ИНН)	110103484200
1.3. Основной государственный регистрационный номер (ОГРН) или основной государственный регистрационный номер индивидуального предпринимателя (ОГРНИП)	307110102500046
1.4. Адрес места нахождения юридического лица	_____
1.5. Место фактического осуществления деятельности (только для индивидуального предпринимателя)	РФ, 167000, Республика Коми, г. Сыктывкар, ул. Пушкина, д. 59, кв. 59
2. Сведения о членстве индивидуального предпринимателя или юридического лица в саморегулируемой организации:	
2.1. Регистрационный номер члена в реестре членов саморегулируемой организации	2555
2.2. Дата регистрации юридического лица или индивидуального предпринимателя в реестре членов саморегулируемой организации (число, месяц, год)	08.06.2017

Приложение В

2.3. Дата (число, месяц, год) и номер решения о приеме в члены саморегулируемой организации	08.06.2017 Протокол Координационного совета №229	
2.4. Дата вступления в силу решения о приеме в члены саморегулируемой организации (число, месяц, год)	08.06.2017	
2.5. Дата прекращения членства в саморегулируемой организации (число, месяц, год)	-----	
2.6. Основания прекращения членства в саморегулируемой организации	-----	
3. Сведения о наличии у члена саморегулируемой организации права выполнения работ:		
3.1. Дата, с которой член саморегулируемой организации имеет право выполнять инженерные изыскания, осуществлять подготовку проектной документации, строительство, реконструкцию, капитальный ремонт, эксплуатацию объектов капитального строительства по договору подряда на выполнение инженерных изысканий, подготовку проектной документации, по договору строительного подряда, по договору подряда на осуществление сноса (пунктом выделить):		
в отношении объектов капитального строительства (кроме особо опасных, технически сложных и уникальных объектов, объектов использования атомной энергии)	в отношении особо опасных, технически сложных и уникальных объектов капитального строительства (кроме объектов использования атомной энергии)	в отношении объектов использования атомной энергии
08.06.2017	нет	нет
3.2. Сведения об уровне ответственности члена саморегулируемой организации по обязательствам по договору подряда на выполнение инженерных изысканий, подготовку проектной документации, по договору строительного подряда, по договору подряда на осуществление сноса, а именно: работ по одному договору, в соответствии с которым указанным членом внесен платеж в компенсационный фонд возмещения вреда (пунктом выделить):		
а) первый	✓	не превышает 25 000 000 (двадцать пять миллионов рублей)
б) второй		-----
в) третий		-----
г) четвертый		-----
д) пятый ~~и др.~~		-----
е) простой ~~и др.~~		в случае если член саморегулируемой организации осуществляет только снос объектов капитального строительства, не связанных со строительством, реконструкцией объекта капитального строительства
* ² заполняется только для членов саморегулируемых организаций, основанных на членстве лиц, осуществляющих строительство		

Приложение В

3.3. Сведения об уровне ответственности члена саморегулируемой организации по обязательствам по договорам подряда на выполнение инженерных изысканий, подготовку проектной документации, по договорам строительного подряда, по договорам подряда на осуществление сноса, заключенным с использованием конкурентных способов исполнения договоров, и предельному размеру обязательств по таким договорам, и соответствия которым указанный членом внесен взнос в компенсационный фонд обеспечения договорных обязательств (нулевой вариант):

а) первый	✓	не превышает 25 000 000 (двадцать пять миллионов рублей)
б) второй		_____
в) третий		_____
г) четвертый		_____
д) пятый <*>		_____

<*> заполняется только для членов саморегулируемых организаций, основанных на членстве лиц, осуществляющих строительство

4. Сведения о приостановлении права выполнить инженерные изыскания, осуществлять подготовку проектной документации, строительство, реконструкцию, капитальный ремонт, снос объектов капитального строительства:


4.1. Дата, с которой приостановлено право выполнения работ (число, месяц, год)	_____
4.2. Срок, на который приостановлено право выполнения работ <*> _____	_____
<*> указываются сведения только в отношении действующей меры дисциплинарного воздействия	

Заместитель
исполнительного директора
(должность
уполномоченного лица)



Герцен
(подпись)

Н.А. Герцен
(инициалы, фамилия)

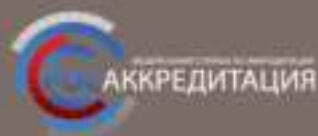

Аккредитация осуществляется российским национальным органом по аккредитации - Федеральным службой по аккредитации (Росаккредитация), являющейся федеральным органом исполнительной власти, являющейся членом системы с Федеральным законом от 29 декабря 2012 года № 403-ФЗ "Об аккредитации в национальной системе аккредитации". Аккредитация является официальным свидетельством компетентности лица осуществлять деятельность в определенной области аккредитации. Лицо не вправе ссылаться на наличие у него аккредитации в национальной системе для проведения работ по оценке соответствия и продукции утвержденных областей аккредитации. Настоящий аттестат является выходящим из реестра аккредитованных лиц, сформирован в автоматическом режиме и удостоверяет аккредитацию на дату ее формирования. Аттестаты содержат об области аккредитации и статус аккредитованного лица размещены в реестре аккредитованных лиц на официальном сайте Росаккредитации по адресу <http://ba.dn.ru/>



АТТЕСТАТ АККРЕДИТАЦИИ

RA.RU.21HH99

ОБЩЕСТВО С ОГРАНИЧЕННОЙ ОТВЕТСТВЕННОСТЬЮ "ЛЕКС", ИНН 1101146470
167000, РОССИЯ, РЕСПУБЛИКА КОМИ, ГОРОД СЫКТЫВКАР, МЕСТЕЧКО ДЫРНОС, ДОМ 112, ЭТАЖ 1

ИСПЫТАТЕЛЬНЫЙ ЦЕНТР "ЛЕКС" ОБЩЕСТВА С ОГРАНИЧЕННОЙ ОТВЕТСТВЕННОСТЬЮ "ЛЕКС".

соответствует требованиям

ГОСТ ИСО/МЭК 17025

критериям аккредитации, предъявляемым к деятельности испытательной лаборатории (центра)

Дата внесения в реестр сведений
об аккредитованном лице 14 января 2019 г.

Дата
формирования
аттестата
17 апреля 2020 г.



ПРИЛОЖЕНИЕ К АТТЕСТАТУ АККРЕДИТАЦИИ RA.RU.21HH99

ОБЩЕСТВО С ОГРАНИЧЕННОЙ ОТВЕТСТВЕННОСТЬЮ "ЛЕКС", ИНН 1101146470

Адреса места (мест) осуществления деятельности:

РОССИЯ, Респ Коми, г Сыктывкар, местечко Дырнос, д.112, 1 этаж;

Аккредитация осуществлена решением национальным органом по аккредитации - Федеральным службой по аккредитации (Росаккредитация), являющейся федеральным органом исполнительной власти, и действующей в соответствии с Федеральным законом от 28 декабря 2013 года № 412-ФЗ "Об аккредитации в национальной системе аккредитации".

Аккредитация является официальным свидетельством компетентности лица осуществлять деятельность в определенной области аккредитации. Лицо не вправе ссылаться на наличие у него аккредитации в национальной системе для проведения работ по оценке соответствия за пределами утвержденной области аккредитации.

Настоящий аттестат является выпиской из реестра аккредитованных лиц, сформирован в автоматическом режиме в соответствии с аккредитацией на дату ее формирования. Актуальные сведения об области аккредитации и статус аккредитованного лица размещены в реестре аккредитованных лиц на официальном сайте Росаккредитации по адресу <http://bia.gov.ru/>





ПРИКАЗ
от 22 апреля 2014 г.
№ 181-424

Уникальный номер записи об аккредитации
в реестре аккредитованных лиц

Область аккредитации испытательной лаборатории (центра)

Общество с ограниченной ответственностью «ЛБКС»

испытательная лаборатория (центр)

Экземпляр

РОСАККРЕДИТАЦИЯ

Уникальный номер записи в реестре аккредитованных лиц RA.RU.21H199

167005, г. Сыктывкар, ул. Печорская, д. 64, пом. П-1

адрес места осуществления деятельности

№ п/п	Документы, устанавливающие правила и методы исследований (испытаний), измерений	Наименование объекта	Код ОКПД 2	Код ТИ ИЗД ЕАЭС	Определяемая характеристика (показатель)	Диапазон определения
1	2	3	4	5	6	7
1.	ГОСТ 12536 п.4.2	Грунт (дисперсный песчаный), отходы бурения			Гранулометрический состав: - диаметр частиц более 10 мм - диаметр частиц 10-5 мм - диаметр частиц 5-2 мм - диаметр частиц 2-1 мм - диаметр частиц 1-0,5 мм - диаметр частиц менее 0,5 мм - диаметр частиц 0,5-0,25 мм - диаметр частиц 0,25-0,1 мм - диаметр частиц менее 0,1 мм	(0-100) % (0-100) % (0-100) % (0-100) % (0-100) % (0-100) % (0-100) % (0-100) % (0-100) %
	ГОСТ 12536 п.4.3	Грунт (дисперсный глинистый), отходы бурения			Гранулометрический и микровзвешивный состав: - диаметр частиц более 10 мм - диаметр частиц 10-5 мм - диаметр частиц 5-2 мм - диаметр частиц 2-1 мм - диаметр частиц 1-0,5 мм - диаметр частиц 0,5-0,25 мм - диаметр частиц 0,25-0,1 мм - диаметр частиц 0,1-0,05 мм - диаметр частиц 0,05-0,01 мм - диаметр частиц 0,01-0,002 мм - диаметр частиц менее 0,002 мм	(0-100) % (0-100) % (0-100) % (0-100) % (0-100) % (0-100) % (0-100) % (0-100) % (0-100) % (0-100) % (0-100) %

1	2	3	4	5	6	7
2.	ГОСТ 25100 А.31	Грунт (дисперсный глинистый), отходы бурения			Число пластичности	-
	ГОСТ 25100 А.1.8	Грунт (дисперсный глинистый), отходы бурения			Показатель текучести	-
	ГОСТ 25100 А.23	Грунт (дисперсный, затерфованный, мерзлый)			Степень засоленности	-
	ГОСТ 25100 Б.2.2	Грунт (крупнообломочный)			Тип грунта по гранулометрическому составу	Песчановый, щебнистый, гравийный; дресвяный
	ГОСТ 25100 Б.2.2	Грунт (песок)			Тип грунта по гранулометрическому составу	Гравелистый, крупный, средней крупности, мелкий, пылеватый
	ГОСТ 25100 Б.2.9	Грунт (глинистый)			Тип грунта по числу пластичности	Супесь, суглинок, глина
	ГОСТ 25100 Б.2.10	Грунт (глинистый)			Тип грунта по числу пластичности и содержанию илчаных частиц	Супесь (песчанистая, пылеватая), суглинок (легкий песчанистый, легкий пылеватый, тяжелый илчанистый, тяжелый пылеватый), глина (легкая песчанистая, легкая пылеватая, тяжелая)
	ГОСТ 25100 Б.2.12	Грунт (глинистый)			Тип грунта по показателю текучести	Супесь (твердая, пластичная, текучая), суглинок и глина (твердые, полутвердые, тугопластичные, мягкопластичные, текуче-пластичные, текучие)
	ГОСТ 25100 Б.2.18	Грунт (дисперсный, затерфованный, мерзлый)			Тип грунта по степени засоленности	Незасоленный, слабо-засоленный, среднезасоленный, сильнозасоленный
3.	ПНД Ф 16.1.2.2.2.2.3-3.39-2009	Почва, грунт, твердые отходы, донные отложения, отходы бурения			Массовая доля бенз(а)пирена	(0,005-2,0) мкг/кг (3-2000) мкг/кг (0,005-2,0) мкг/кг
4.	ГОСТ 26930-86	Почва, порода (вскрытая, вмещающая), отходы бурения			Обменный натрий	(0,5-230) мг/100г (0,04-20,0) ммоль/100г (3-2300) ммоль/100г (3-2300) мг/кг

1	2	3	4	5	6	7
5.	ГОСТ 26210-91	Почва, порода (вскрытная, вмещающая), отходы бурения			Обменный калий	(0,5-40) мг/дм ³ (0,13-1,02) ммоль/100г (5-400) мг/кг (5-400) мг/кг
6.	ГОСТ 26427-85	Почва, донные отложения, отходы бурения			Натрий	(0,002-0,02) ммоль/дм ³ (1-10) ммоль/100г (0,5-459,8) мг/дм ³ (230-2300) мг/кг
					Калий	(0,0002-0,002) ммоль/дм ³ (0,1-1,0) ммоль/100г (0,5-78,2) мг/дм ³ (39-390) мг/кг
7.	ГОСТ 26205-91	Почва, порода (вскрытная, вмещающая), отходы бурения			Фосфор (подвижные соединения, P ₂ O ₅) (подвижный фосфор)	(8,0-80) мг/л (8,0-80) мг/кг
					Калий (подвижные соединения, K ₂ O) (подвижный калий)	(40-400) мг/л (40-400) мг/кг
8.	ПНД Ф 16.1:2.2.2.3.52-08	Почва, грунт, донные отложения, отходы бурения			Фосфат-ион	(25-500) мг/кг
9.	ГОСТ 26489-85	Почва, порода (вскрытная, вмещающая), отходы бурения			Аммоний обменный (Азот аммонийный, аммоний-ион)	(2-24) мг/дм ³ (5-60) мг/л (5-60) мг/кг
10.	ГОСТ 17.4.4.01-84 п. 4.1	Почва			Емкость катионного обмена (ЕКО)	(0-40) мг экв/100г
11.	ГОСТ 17.5.4.02-84	Почва, порода (водная выкладка с pH не менее 5,5), отходы бурения			Содержание токсичных солей (сумма токсичных солей)	(0-25)%
12.	ГОСТ 26423-85	Почва, грунт (водная выкладка), отходы бурения			Плотный остаток (сухой остаток)	(0,1-25)%
13.	ГОСТ 26490-85	Почва, порода (вскрытная, вмещающая), отходы бурения			Сера (подвижная)	(0,8-9,6) мг/дм ³ (2-23) мг/л (2-23) мг/кг
14.	ПНД Ф 16.1:2.2.2.3.66-10	Почва, грунт, донные отложения, ил, отходы производства и потребления			Массовые доли тяжелых металлов и токсичных веществ (АТТМВ)	(0,2-100) мг/кг; (0,2-100) мг/л
15.	ГОСТ 27395-87	Почва, отходы бурения			Железо II, железо III (подвижные соединения) Железо общее (суммарное)	(0,0001-0,003) мг/см ³ (0,0025-0,075) % (0,025-0,75) %
16.	МРТУ 46-565-99	Почва			Гипс	(0,001-10) %

1	2	3	4	5	6	7
17.	ГОСТ 26485-85	Почва, порода (закрытая, вмещающая)			Алюминий обменный (подвижный) (Алюминий обменный, алюминий подвижный)	(0,05-0,6) ммоль/100г (13,5-162) мг/кг
18.	ГОСТ 26487-85 п.2	Почва, порода (закрытая, вмещающая)			Обменный кальций Обменный магний (подвижный) (Подвижный магний)	(1-15)ммоль/100г (400-6000)мг/кг (0,2-5) ммоль/100г (48-1250) мг/кг
19.	ГОСТ 27821-88	Почва			Сумма поглощенных оснований (Степень насыщенности основаниями)	(5-50) ммоль/100г
20.	ГОСТ 26312-91	Почва, порода (закрытая, вмещающая)			Гидролитическая кислотность	(0,1-150) ммоль/100г
21.	ПНД Ф 16.1:2.2.2:3.51-08	Почва, грунт, донные отложения, ил, отходы производства и потребления			Азот амриный	(0,037-0,56) мг/кг
22.	ГОСТ 26107-84 п 4.2	Почва, порода (закрытая, вмещающая), отходы бурения			Азот общий	(0,03-0,8) %
23.	ПНД Ф 16.1:2.21-98	Почва, грунт, отходы бурения			Массовая доля нефтепродуктов (нефтепродукты)	(5-20000) мг/кг '5-20000) мг/кг
24.	ПНД Ф 16.1:2.3:3.44-05	Почва, грунт, отходы бурения			Легучие фенолы (фенолы)	(0,05-4,0) мг/кг
25.	ПНД Ф 16.1:2.3:3.11-98	Почва, донные отложения, горные породы, пробы речного происхождения, твердые отходы.			Массовая доля (каловая, кислотостой- коримая, водорастворимая, подвижная формы): алюминия бария бериллия бора ванадия висмута вольфрама железа кальция калия кобальта лития магния марганца меди	(5,0-500000) мг/кг (5,0-100000) мг/кг (0,05-100000) мг/кг (1,0-100000) мг/кг (0,1-100000) мг/кг (0,1-100000) мг/кг (0,1-100000) мг/кг (5,0-500000) мг/кг (0,05-100000) мг/кг (5,0-500000) мг/кг (5,0-500000) мг/кг (0,1-100000) мг/кг (0,1-100000) мг/кг (5,0-500000) мг/кг (0,1-500000) мг/кг (0,1-100000) мг/кг

1	2	3	4	5	6	7
	ПНД Ф 16.1:2.3:3.11-98				молибдена мышьяка натрия никеля олова свинца селена серебра стронция сурьмы титана хрома цинка	(0,1-100000) мг/кг (0,1-100000) мг/кг (5,0-500000) мг/кг (0,1-100000) мг/кг (0,1-100000) мг/кг (0,1-100000) мг/кг (0,1-100000) мг/кг (0,1-100000) мг/кг (0,1-100000) мг/кг (0,1-100000) мг/кг (5,0-500000) мг/кг (0,1-100000) мг/кг (5,0-500000) мг/кг
26.	ГОСТ 26488-85	Почва, горюха (вскрышня, вмещающая), отходы бурения			Нитраты (нитрат-ион, азот нитратов)	(1-12) мг/дм ³ (2,5-30) мг/кг (2,5-30) мг/л
27.	ПНД Ф 16.1:2.2:3.37-2002	Почва, грунт, донные отложения, отходы бурения			Сера валовая (сера)	(80-5000) мг/кг (80-5000) мг/л
28.	ПНД Ф 14.1:2:4.186-02 (схема А)	Вода природная, питьевая (в том числе расфасованная в емкости)			Массовая концентрация бенз(а)пирена (бенз(а)пирен)	(0,5-500) мкг/дм ³ (0,0005-0,5) мкг/дм ³ (0,0000005-0,00005) мкг/дм ³
		Вода сточная				(2-500) мкг/дм ³ (0,002-0,5) мкг/дм ³ (0,000002-0,0005) мкг/дм ³
29.	ПНД Ф 14.1:2:4.182-02	Вода питьевая, природная и сточная			Массовая концентрация фенолов (общих, летучих) (гидроксibenзол)	(0,0005-25,0) мкг/дм ³
30.	РД 52.24.391-2008	Вода природная, очищенная сточная			Массовая концентрация натрия Массовая концентрация калия	(1,0-50) мг/дм ³ (1,0-50) мг/дм ³
31.	ПНД Ф 14.1:2:4.52-96	Вода питьевая, природная (пресная, включая воды поверхностных и подземных источников), сточная			Массовая концентрация ионов хрома III, хрома VI	(0,01-3,0) мг/дм ³
32.	ПНД Ф 14.1:2:3:4.123-97	Вода поверхностная пресная, подземная (ручьевая), питьевая			Биохимическое потребление кислорода после 5 дней инкубации (БПК ₅)	(0,5-5,0) мгО ₂ /дм ³
33.	РД 52.24.450-2010	Вода природная, очищенная сточная			Массовая концентрация сероводорода, сульфидов (в пересчете на сероводород) (сероводород, сульфиды)	(2-4000) мкг/дм ³ (0,002-4) мг/дм ³

1	2	3	4	5	6	7
34.	ПНД Ф 14.1:2:4.270-2012	Вода питьевая (в том числе расфасованная в емкости), минеральная-природная;			Массовая концентрация фторид-ионов (фторид-ион, фториды, фторид-анион)	(0,15-7,0) мг/дм ³
		природная (в том числе поверхностных и подземных источники водоснабжения)				
		Вода сточная (в том числе производственная, хозяйственно-бытовая, ливневая, очистительная)				(0,15-20,0) мг/дм ³
35.	ПНД Ф 14.1:2:4.158-2000	Вода питьевая			Массовая концентрация анисонных поверхностно-активных веществ (АПАВ)	(0,025-10) мг/дм ³
		Воды природные и сточные				(0,025-100) мг/дм ³
36.	Анализаторы лабораторные иеран АНИОН 4100. Руководство по эксплуатации ИНФА.421522.002 РЭ	Жидкости (вода питьевая, природная, сточная, водная вытяжка почв, грунтов)			Удельная электрическая проводимость	(0,0001-10) См/м (0,001-1000) мСм/см
					Минерализация в пересчете на хлористый натрий (степень жесткости)	(0,5-20000) мг/дм ³
37.	ПНД Ф 14.1:2:4.50-96	Вода питьевая, поверхностная и сточная			Массовая концентрация железа П	(0,05-10,0) мг/дм ³
38.	ГОСТ 18190-72 п.2	Вода питьевая			Содержание остаточного активного хлора	(0,15-2,0) мг/дм ³
39.	ГОСТ 18190-72 п.4				Свободный хлор Связанный монохлорамин Дихлорамин	(0,15-2,0) мг/дм ³
40.	ПНД Ф 14.1:2:4.271-2012 (метод 2)	Вода природная, минеральная, питьевая (в том числе расфасованная в емкости), очищенная сточная			Массовая концентрация ртути	(0,010-5,0) мкг/дм ³ (0,00001-0,005) мг/дм ³
41.	ПНД Ф 14.1:2:4.128-98	Вода природная, питьевая и сточная			Массовая концентрация нефтепродуктов	(0,005-50) мг/дм ³
42.	ПНД Ф 14.1:2:4.135-98	Вода питьевая, природная, сточная			Массовая концентрация элементов (оксидов элементов): алюминия (оксида алюминия) бария (оксида бария) бериллия (оксида бериллия) бора (оксида бора)	(0,01-50) мг/дм ³ (0,001-5,0) мг/дм ³ (0,0001-10) мг/дм ³ (0,01-15) мг/дм ³


1	2	3	4	5	6	7
	ПНД Ф 14.1:2:4.135-98				ванадия (оксида ванадия) висмута (оксида висмута) вольфрама (оксида вольфрама) железа (оксида железа) кадмия (оксида кадмия) кальция (оксида кальция) кобальта (оксида кобальта) кремния (оксида кремния) лития (оксида лития) магния (оксида магния) марганца (оксида марганца) меди (оксида меди) молибдена (оксида молибдена) мышьяка (оксида мышьяка) натрия (оксида натрия) никеля (оксида никеля) олова (оксида олова) свинца (оксида свинца) селена (оксида селена) серебра (оксида серебра) стронция (оксида стронция) сурьмы (оксида сурьмы) титана (оксида титана) хрома (оксида хрома) цинка (оксида цинка)	(0,001-50) мг/дм ³ (0,01-10) мг/дм ³ (0,01-10) мг/дм ³ (0,05-50) мг/дм ³ (0,0001-10) мг/дм ³ (0,05-500) мг/дм ³ (0,01-50) мг/дм ³ (0,001-10) мг/дм ³ (0,05-5,0) мг/дм ³ (0,01-10) мг/дм ³ (0,05-50) мг/дм ³ (0,001-10) мг/дм ³ (0,001-50) мг/дм ³ (0,001-10) мг/дм ³ (0,005-50) мг/дм ³ (0,001-10) мг/дм ³ (0,5-500) мг/дм ³ (0,001-10) мг/дм ³ (0,005-5,0) мг/дм ³ (0,001-10) мг/дм ³ (0,005-10) мг/дм ³ (0,005-50) мг/дм ³ (0,001-10) мг/дм ³ (0,005-50) мг/дм ³ (0,001-50) мг/дм ³ (0,001-50) мг/дм ³ (0,005-50) мг/дм ³
43.	ГОСТ 31868 п.5	Вода питьевая (в т.ч. расфасованная в емкости), вода природная (поверхностная и подземная), вода источников питьевого водоснабжения			Цветность	(1-5) градусов цветности (70-300) градусов цветности (с учетом разбавления)
44.	ПНД Ф Т 14.1:2:3:4.2-98	Вода природная, питьевая, хозяйственно-питьевая, хозяйственно-бытовая сточная, очищенная сточная, сточная, талая, технологические воды.			Индекс токсичности. Токсичность, с использованием в качестве тест-объекта инфузорий-Paramecium caudatum	(0-1)
					Степень токсичности	Допустимая, умеренная, высокая

1	2	3	4	5	6	7
45.	ПНД Ф Т 16.2.3.2-98	Почва, данные отложения, отходы сточных вод.			Индекс токсичности. Токсичность, с использованием в качестве тест-объекта инфузорий <i>Paramecium caudatum</i> Степень токсичности	(0-1) Допустимая, умеренная, высокая
46.	Руководство по эксплуатации газоанализатора универсального КГТУ 413322РЭ	Атмосферный воздух			Углеводороды (C1-C5) Азота оксид (NO) Углерод (сажа) (C)	(25-3500) мг/м ³ (0,03-2,5) мг/м ³ (0,025-2,0) мг/м ³
47.	БВБК.438150-005ИС; МУК 4.3.2194-07	Физические факторы на рекреативной территории, физические факторы в жилых и общественных зданиях, оборудовании			Микрофон МК-265: уровень звука, эквивалентный уровень звука, максимальный уровень звука, уровень звукового давления в октавных полосах частот (31,5, 63, 125, 250, 500, 1000, 2000, 4000, 8000 Гц) Микрофон МК-243: уровень звука, эквивалентный уровень звука, максимальный уровень звука, уровень звукового давления в октавных полосах частот (31,5, 63, 125, 250, 500, 1000, 2000, 4000, 8000 Гц) Характер шума (шумовых): По спектру По временным характеристикам	(20-140) дБА (30-150) дБ Широкополосный – тональный. Постоянный, колеблющийся, прерывистый
48.	БВБК.438150-005ИС; МУК 4.3.3221-14	Жилые, общественные и производственные здания и помещения, рабочие места, территории, оборудование			Общая вибрация, локальная вибрация: Среднеквадратическое значение (логарифмический уровень) виброускорения в октавных полосах частот Общая вибрация, локальная вибрация: Корректированное значение (логарифмический уровень) виброускорения	(70-175) м/с ² (70-175) дБ (70-175) м/с ² ... (70-175) дБ

1	2	3	4	5	6	7
49.	БННБ43-1440.08.04 РЭ; МУК 4.3.2491-09	Производственные здания, помещения и сооружения, территории, оборудование			Среднеквадратическое значение напряженности электрического поля: на частотах от 45 Гц до 55 Гц	(5-1000) В/м
50.	МУ 2.6.1.2598	Земельные участки под строительство жилых домов, зданий, сооружений общественного и производственного назначения			Среднеквадратическое значение напряженности магнитного поля (магнитной индукции): на частотах от 45 Гц до 55 Гц Объемная активность (ОА) потока радона	от 50 мА/м до 8 А/м (от 62,5 нТл до 10 мкТл) (20-1*10 ⁴) мБк/с*м ³
51.	РД 52.04.186-89 п.5.2.6	Атмосферный воздух			Пыль (взвешенные частицы) Газовая	(0,26-50) мг/м ³
52.	МУК 4.1.1273-03	Атмосферный воздух Воздух рабочей зоны			Массовая концентрация бенз(а)пирена	(0,0005-10) мкг/м ³ (0,0000005-0,01) мг/м ³ (0,02-5000) мкг/м ³ (0,00002-5) мг/м ³

Генеральный директор ООО «ЛЕКС»

Гайкович В. М.

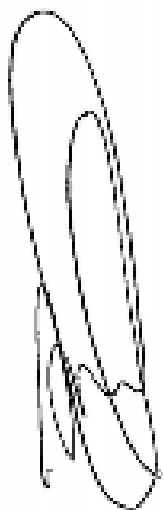

Эксперт по аккредитации  Ишуткина Т.А.

Технический эксперт  Зайннурова Ю.С.



УТВЕРЖДЕНА ПРИКАЗОМ
ОТ «19» сентября 2010 г.
№ РК-784

Уникальный номер записи об аккредитации
в реестре аккредитованных лиц

Область аккредитации испытательной лаборатории (центра)
Общество с ограниченной ответственностью «ЛЕКС»
наименование испытательной лаборатории (центра)

ЭКЗЕМПЛЯР

РОСАККРЕДИТАЦИЯ

Уникальный номер записи в реестре аккредитованных лиц RA.RU.21HH99

167005, г. Сыктывкар, ул. Печорская, д. 64, пом. Н-1

адрес места осуществления деятельности

№ п/п	Документы, устанавливающие правила и методы исследований (испытаний), измерений	Наименование объекта	Код ОКПД 2	Код ТН ВЭД ЕАЭС	Определяемая характеристика (показатель)	Диапазон определения
1	2	3	4	5	6	7
1.	ГОСТ 5180 п.9	Грунт (дисперсный, мерзлый), отходы бурения			Плотность грунта	(0,5-3,0) г/см ³
	ГОСТ 5180 п.13				Плотность частиц грунта	(1,4-3,5) г/см ³
	ГОСТ 5180 п.12				Плотность сухого грунта	(0,5-3,0) г/см ³
	ГОСТ 5180 п.5	Грунт (дисперсный), отходы бурения			Влажность	(0-100) %
	ГОСТ 5180 п.7				Влажность на границе текучести	(15-100) %
	ГОСТ 5180 п.8				Влажность на границе раскатывания	(10-100) %
	ГОСТ 5180 п.6	Грунт (мерзлый)			Суммарная влажность	(0-100) %
2.	ГОСТ 26213 п.1	Почва, порода (вскрышная, вмещающая), отходы бурения, отходы бурения			Содержание органических веществ	(0-15) %
	ГОСТ 26213 п.2 с учетом ГОСТ 27784	Почва (торфяная, оторфованная)			Содержание органических веществ	(0-100) %
3.	ГОСТ 11305 п.6.1.	Грунт (торфяной), торфяная продукция			Массовая доля влаги	(0-100) %
4.	ГОСТ 12536 п.4.2, п.4.3	Грунт (дисперсный), отходы бурения			Гранулометрический и микроагрегатный состав	(0-100)%

1	2	3	4	5	6	7
5.	ГОСТ 26423-85 п.4.2.	Почва, грунт, отходы бурения (водная вытяжка)			Удельная электрическая проводимость	(0,01-500) мСм/см
	ГОСТ 26423-85 п.4.3.				Водородный показатель водной вытяжки	(0,1-12) ед. pH
6.	ГОСТ 26424-85 п.4.2				Бикарбонат-ион	(0,001-1,2) % ммоль/100г
					Карбонат-ион	(0,001-0,6) % ммоль/100г
7.	ГОСТ 26426-85 п.2.				Сульфат-ион (сульфаты)	(0,025-3,4) % (0,002-0,024) моль/дм ³ (1,0-12) ммоль/100г
8.	ГОСТ 26425-85 п.2.				Хлорид-ион (хлориды)	(0,001-1,1) % (2-10) моль/100г
9.	ГОСТ 26428-85 п.1				Кальций (водорастворимая форма)	(0,5-50,0) ммоль/100 г (200-20000) мг/кг
					Магний (водорастворимая форма)	(0,5-50,0) ммоль/100 г (120-20000) мг/кг
10.	ГОСТ 26483-85 п.4.2.	Почва, грунт, отходы бурения (солевая вытяжка)			Водородный показатель солевой вытяжки	(0,1-12) ед. pH
11.	ГОСТ 27784-88 п.4.2.	Торф, грунт (торфяной), почва (торфяная, оторфованная)			Зольность	(10-99) %
12.	ПНД Ф 16.1:2.2.22-98	Почва (минеральная, органогеющая, органо- минеральная), донные отложения, отходы бурения			Массовая доля нефтепродуктов (нефтепродукты, ИП)	(50-100*10 ³) мг/кг
13.	МУ 31-11/05 (ПНД Ф 16.1:2.2.2:3.48)	Почва, тепличный грунт, донные отложения, ил, сапропель, отходы бурения			Ртуть (валовое содержание)	(0,10-30) мг/кг
14.	ПНД Ф 16.1:2.2.2:3.67-10	Почва, грунт, донные отложения, ил, отходы производства и потребления			Азот нитратов	(0,23-23) мг/л ⁻¹ (0,23-23) мг/кг
15.	ПНД Ф 16.2.2.2:3.30-02	Отходы производства и потребления (твердые и жидкие), осадки, илам, активный ил очистных сооружений, донные отложения			Массовая доля азота аммонийного	(20-2000) мг/кг (20-2000) мг/л ⁻¹
					Массовая концентрация азота аммонийного	(10,0-1000) мг/дм ³

1	2	3	4	5	6	7
16.	РД 153-34.2-21.544 п.4.4.	Вода природная, вода фильтрационная			Водородный показатель	(1-12) ед. pH
	РД 153-34.2-21.544 п.4.3.				Массовая концентрация сухого остатка (сухой остаток, минерализация)	(50-25000) мг/дм ³
	РД 153-34.2-21.544.4.12.				Гидрокарбонат-ион (гидрокарбонаты)	(10-300) мг/дм ³
	РД 153-34.2-21.544 п.4.12.				Карбонат-ион (карбонаты)	(10-300) мг/дм ³
	РД 153-34.2-21.544 п.4.11.				Массовая концентрация хлоридов (хлориды, хлорид-ион, хлорид-анион)	(10-250) мг/дм ³
	РД 153-34.2-21.544 п.4.6.				Массовая концентрация кальция (кальций)	(0,5-100) мг/дм ³
	РД 153-34.2-21.544 п.4.7.				Массовая концентрация магния (магний)	(0,5-100) мг/дм ³
	РД 153-34.2-21.544 п.4.5.				Жесткость общая	(0,5-200) ммоль/дм ³ (0,5-200) °Ж
	РД 153-34.2-21.544 п.4.12.				Общая щелочность	(0,2-100) мг/дм ³
	РД 153-34.2-21.544 п.4.12.				Свободная щелочность	(0,2-100) мг/дм ³
	РД 153-34.2-21.544 п.4.13.				Свободная уголекислота	(0,001-1,0) мг/дм ³
	РД 153-34.2-21.544 п.4.14.				Агрессивная уголекислота	(0,001-1,0) мг/дм ³
	РД 153-34.2-21.544 п.4.18.				Массовая концентрация нитратов (нитраты, нитрат-ион, нитрат-анион)	(0,1-100) мг/дм ³
	РД 153-34.2-21.544 п.4.17.				Массовая концентрация нитритов (нитриты, нитрит-ион, нитрит-анион)	(0,005-5) мг/дм ³
	РД 153-34.2-21.544 п.4.16.				Массовая концентрация аммиака и ионов аммония (аммиак и аммоний-ион (суммарно))	(0,05-5) мг/дм ³
	РД 153-34.2-21.544 п.4.15.				Массовая концентрация железа (Железо общее)	(0,1-5,0) мг/дм ³
17.	ГОСТ 31868 п.5	Вода питьевая (в т.ч. расфасованная в емкости), вода природная (поверхностная и подземная), вода источников питьевого водоснабжения			Цветность	(5-70) градусов цветности
18.	ГОСТ 31954 (за исключением п. 5)				Жесткость (общая)	(0,1-10) °Ж (0,1-10) ммоль/дм ³

1	2	3	4	5	6	7
19.	ГОСТ Р 57164 п.5.8.1.	Вода питьевая, природная, в т.ч. расфасованная в емкости			Запах	(0-5) балл
	ГОСТ Р 57164 п.5.8.2.				Вкус	(0-5) балл
					Привкус	(0-5) балл
20.	ГОСТ 31957 п.5.5.5.	Вода питьевая, природная (поверхностная, подземная), вода источников питьевого водоснабжения, вода сточная			Гидрокарбонат-ион (гидрокарбонаты)	(6,1-6100) мг/дм ³
					Карбонат-ион (карбонаты)	(6-6000) мг/дм ³
21.	ПНД Ф 14.1:2:3:4.121-97	Вода природная, сточная, питьевая, подземная			Водородный показатель	(1-14) ед. pH
22.	ПНД Ф 14.1:2:4.52-96	Вода питьевая, природная (пресная, включая воды поверхностных и подземных источников), сточная			Массовая концентрация хрома (хром общий)	(0,01-3,0) мг/дм ³
23.	ПНД Ф 14.1:2:4.262-10	Вода питьевая, поверхностная (в том числе морская), сточная			Массовая концентрация ионов аммония (аммоний-ион)	(0,05-4,0) мг/дм ³
24.	ПНД Ф 14.1:2:4.50-96	Вода питьевая, поверхностная, сточная			Массовая концентрация железа (Железо общее)	(0,05-10,0) мг/дм ³
25.	ПНД Ф 14.1:2:4.4-95				Массовая концентрация нитратов (нитраты, нитрат-ион, нитрат-анион)	(0,1-100) мг/дм ³
26.	ПНД Ф 14.1:2:4.3-95				Массовая концентрация нитритов (нитриты, нитрит-ион, нитрит-анион)	(0,02-3,0) мг/дм ³
27.	ПНД Ф 14.1:2:4.111-97				Массовая концентрация хлоридов (хлориды, хлорид-ион, хлорид-анион)	(10,0-10000) мг/дм ³
28.	ПНД Ф 14.1:2:4.112-97				Массовая концентрация фосфат-ионов (фосфат-ион, фосфаты)	(0,05-80) мг/дм ³
29.	ГОСТ 31859	Вода питьевая, природная, сточная			Химическое потребление кислорода (ХПК)	(10,0-800) мгО/дм ³
30.	ПНД Ф 14.1:2:4.261-2010 (за исключением п.11.2)				Сухой остаток (Минерализация)	(1,0-35000) мг/дм ³
31.	ПНД Ф 14.1:2:3:4.213-05				Мутность	(1,0-100,0) ЕМ/дм ³ (1,0-100,0) ЕМФ
32.	ВР29.00.000-01 РЭ (Руководство по эксплуатации анализатора растворенного кислорода "МАРК-302Э"), п.2.4.	Вода природная, сточная очищенная			Растворенный кислород	(1,0-15,0) мг/дм ³

1	2	3	4	5	6	7
33.	ПНД Ф 14.1:2.159-2000	Вода природная, сточная			Массовая концентрация сульфат-ионов (сульфат-анион, сульфаты, сульфат-ион)	(10-1000) мг/дм ³
34.	ПНД Ф 14.1:2:4.254-09 (за исключением п.11.2)	Вода природная (поверхностная, подземная), сточная (производственная, хозяйственно-бытовая, ливневая, очищенная)			Взвешенные вещества	(0,5-5000) мг/дм ³
35.	ПНД Ф 14.1:2:4.154-99	Вода питьевая (в т.ч. расфасованная в емкости), вода природная (в т.ч. поверхностная и подземная источников водоснабжения), вода сточная (в т.ч. очищенная, ливневая)			Перманганатная окисляемость	(0,25-100) мг/дм ³
36.	ПНД Ф 14.1:2:3:4.123-97	Вода поверхностная пресная, грунтовая, сточная, очищенная сточная			Биохимическое потребление кислорода после n-дней инкубации (БПК _n , БПК _{полн.})	(0,5-300) мг О ₂ /дм ³
37.	Р(52.24.514-2009	Вода поверхностная			Суммарная массовая концентрация натрия и калия (калий, натрий суммарно)	(1,0-3000) мг/дм ³
					Суммарная массовая концентрация ионов	(5,0-20000) мг/дм ³
38.	МУ 2.6.1.2398	Земельный участок (под строительство жилых домов, зданий и сооружений общественного и производственного назначения)			Мощность амбиентного эквивалента дозы гамма-излучения	(0,03-300) мкЗв/ч
					Плотность потока радона (ППР) с поверхности грунта	(20-1*10 ³) мБк/с*м ²
39.	МУ 2.6.1.2838	Жилый дом, общественное и производственное здание и сооружение			Мощность эквивалентной дозы гамма-излучения	(0,03-300) мкЗв/ч
40.	МВИ.МН 4779	Вода, почва, промышленное сырье, донные отложения, отходы бурения			Объемная (удельная) активность Cs-137	(3,7-1*10 ⁶) Бк/л (Бк/кг)
					Объемная (удельная) активность K-40	(50-2*10 ⁴) Бк/л (Бк/кг)
		Строительные материалы и изделия, почва, донные отложения, отходы бурения			Эффективная удельная активность (A _{эф}) природных радионуклидов K-40, Ra-226, Th-232	(27,5-2,5*10 ⁴) Бк/кг

1	2	3	4	5	6	7
41.	Руководство по эксплуатации гамма-радиометра РКГ-АТ1320	Вода, продукты питания, корма, почва, строительные материалы, промышленное сырье, лопные отложения, отходы бурения			Объемная (удельная) активность Cs-137	$(3,7-1 \cdot 10^5)$ Бк/л (Бк/кг)
					Объемная (удельная) активность K-40	$(50-2 \cdot 10^4)$ Бк/л (Бк/кг)
					Объемная (удельная) активность Ra-226	$(10-1 \cdot 10^4)$ Бк/л (Бк/кг)
					Объемная (удельная) активность Th-232	$(10-1 \cdot 10^4)$ Бк/л (Бк/кг)
42.	Руководство по эксплуатации газоанализатора универсального КИПУ 413322РЭ	Атмосферный воздух			Азота диоксид	$(0,024-1,0)$ мг/м ³
					Сера диоксид	$(0,030-5)$ мг/м ³
					Сероводород	$(0,0048-5)$ мг/м ³
					Углерод оксид	$(1,8-10)$ мг/м ³
					Формальдегид	$(0,0018-0,25)$ мг/м ³

Генеральный директор ООО «ЛЕКС»



Гайкович В.М.

Протшнуровано, пронумеровано и скреплено печатью 6 листов



[Handwritten signature]

Эксперт по аккредитации

[Handwritten signature]

Ишуткина Т.А.

Технический эксперт

[Handwritten signature]

Зиннурова Ю.С.

Приложение Г



Общество с ограниченной ответственностью «Лекс»
167005, Республика Коми, г. Сыктывкар, ул. Печорская, строение 64,
помещение Н-1, тел: 8(8212) 26-26-46; e-mail: info@lekslab.ru, <http://lekslab.ru>,
ИНН 1101146470, КПП 110101001, ОГРН 1131101008752

№ 62 от 01.04.2022

*О выполнении лабораторных испытаний в расширяемой
области аккредитации*

Общество с ограниченной ответственностью «Лекс» сообщает, что в соответствии с Постановлением Правительства от 12 марта 2022 г. № 353 приложение №17 п.8 вправе выполнять в 2022 году работы по исследованиям (испытаниям) и измерениям в соответствии с документами, не включенными в утвержденную область аккредитации, до завершения процедуры расширения области аккредитации, при наличии зарегистрированного в установленном порядке национальным органом по аккредитации заявления на расширение области аккредитации.

На основании поданного ООО «Лекс» заявления на расширение области аккредитации создано дело о предоставлении государственной услуги № 1059-ГУ от 26.01.2022 г., приказом Росаккредитации от 02.02.2022 № П-483 утверждена экспертная группа. Таким образом, ООО «Лекс» имеет право выполнять исследования и выдавать протоколы испытаний в расширяемой области аккредитации с момента регистрации государственной услуги о расширении области аккредитации, то есть с 12.03.2022 г.

Приложения:

1. Письмо Росаккредитации исх. № 3434/03-АБ от 02.02.2022 г.;
2. Постановление Правительства от 12 марта 2022 г. № 353;
3. Расширяемая область аккредитации ООО «Лекс».

Генеральный директор




Гайкович В.М.

Исполнитель: Начальник испытательного центра Латкин Д.С.

Тел.: (905) 329-93-91; e-mail: d.s.latkina@mail.ru

Приложение Г

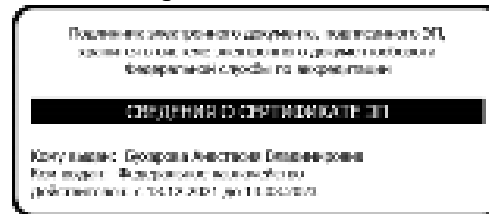

МИНИСТЕРСТВО ЭКОНОМИЧЕСКОГО РАЗВИТИЯ
РОССИЙСКОЙ ФЕДЕРАЦИИ

**ФЕДЕРАЛЬНАЯ СЛУЖБА
ПО АККРЕДИТАЦИИ
(РОСАККРЕДИТАЦИЯ)**

Пресненская наб., д. 10, стр. 2, Москва, 125039
Тел. +7 (495) 539-26-70
E-mail: info@fsa.gov.ru
http://www.fsa.gov.ru

Электронный документ

02.02.2022 № 3434/03-AB
На № _____ от _____

ООО «Лекс»

167005, Республика Коми, г. Сыктывкар,
ул. Печорская, стр. 64, пом. Н-1
E-mail: info@lekslab.ru

Копии

Эксперт по аккредитации:
Демьянова Наталья Алексеевна
E-mail: demyanova.nataly@mail.ru

Экспертная организация: ООО «НЭС»
E-mail: ooo-nes@bk.ru

О составе экспертной группы

государственная услуга

№ 1059-1 У от 26.01.2022

Управление аккредитации в сфере добровольного подтверждения соответствия, метрологии и иных сферах деятельности Федеральной службы по аккредитации в соответствии с частями 10, 11 статьи 17 Федерального закона от 28.12.2013 № 412-ФЗ «Об аккредитации в национальной системе аккредитации» (далее – Федеральный закон № 412-ФЗ) информирует об утверждении экспертной группы для проведения экспертизы представленных Обществом с ограниченной ответственностью «Лекс» документов и сведений, выездной экспертизы соответствия заявителя критериям аккредитации приказом Росаккредитации от 02.02.2022 № П-483 в следующем составе:

руководитель экспертной группы, эксперт по аккредитации, наименование места работы – Демьянова Наталья Алексеевна, ООО «НЭС»;

член экспертной группы, технический эксперт, наименование места работы – Сямонов Алексей Сергеевич, ФБУЗ «Центр гигиены и эпидемиологии в Кемеровской области-Кузбассе».

В соответствии с частью 1 статьи 15 Федерального закона № 412-ФЗ экспертиза представленных заявителем документов и сведений, выездная экспертиза соответствия заявителя критериям аккредитации являются услугами, необходимыми и обязательными для предоставления государственных услуг.

Приложение Г

2

Дополнительно сообщаем, что частью 12 статьи 17 Федерального закона № 412-ФЗ предусмотрено право заявителя представить в Росаккредитацию документы, подтверждающие несоответствие эксперта по аккредитации и (или) технического эксперта требованиям, установленным частями 6 - 8 статьи 11 Федерального закона № 412-ФЗ. Просим указанные документы представлять в Росаккредитацию до начала проведения экспертизы представленных заявителем документов и сведений.

Начальник отдела аккредитации
испытательных лабораторий
Управления аккредитации в сфере
добровольного подтверждения
соответствия, метрологии
и иных сферах деятельности

А.В. Бухарова

Приложение к заявлению о расширении области аккредитации

Область аккредитации испытательной лаборатории (центра)/медицинской лаборатории
Испытательный центр «ЛЕКС» Общества с ограниченной ответственностью «Лекс»
наименование испытательной лаборатории (центра)

167005, Россия, Республика Коми, город Сыктывкар, улица Печерская, дом 64, 1 этаж, помещение Н-1 (кабинеты 2, 4, 6-9, 11-19,
коридоры 1, 2)
адрес места осуществления деятельности

На соответствие требованиям

ГОСТ ISO/IEC 17025-2019 «Общие требования к компетентности испытательных и калибровочных лабораторий»

№ п/п	Документы, устанавливающие правила и методы исследований (испытаний), измерений	Наименование объекта	Код ОКПД 2	Код ТН ВЭД ЕАЭС	Определяемая характеристика (показатель)	Диапазон определения
1	2	3	4	5	6	7
1.	РД 52.24.438-2011	Вода природная, вода очищенная сточная	-	-	2,4-дихлорфенолфосфокислота / 2,4-Д	(0,05-50) мг/лм3
2.	ГОСТ 31951-2012 метод 2	Вода питьевая, вода подземных и поверхностных водоемов/источников	-	-	Хлороформ	без учета разбавления: (0,0005 - 0,025) мг/лм3 при разбавлении: (0,0006 - 0,25) мг/лм3
3.	ПНД Ф 14.1.2:1.171-2000	Вода природная, вода сточная	-	-	Бензол	(0,05-16,0) мг/лм3
					Хлороформ	(0,05-16,0) мг/лм3
					Толуол	(0,05-16,0) мг/лм3
					пропа-Кетонал / о-нитрол Суммарное содержание нитро- и пара-кетонов / м-д-нитролм3	(0,05-16,0) мг/лм3 (0,05-16,0) мг/лм3
4.	РД 52.24.496-2018 п. 9.2.1	Вода природная, вода очищенная сточная	-	-	Прозрачность	(5-40) см
5.	РД 52.24.496-2018 п.9.1				Температура	(0-40) градусы Цельсия
6.	ПНД Ф 14.1.2:4.239-10	Вода питьевая, вода природная, вода сточная	-	-	Железо II	(0,05-100) мг/лм3
7.	ГОСТ 31957-2012 метод А.1	Вода питьевая, вода природная, вода источников питьевого водоснабжения, вода сточная	-	-	Общая жесткость	(0,1-10) ммоль/лм3
					Свободная жесткость	(0,1-10) ммоль/лм3

На 9 листах, лист 2

8.	Суммарная альфа- и бета-активность водных проб. Методика измерений альфа-бета радиометром УМФ-2000, 2013 г.	Пресные и минеральные природные воды хозяйственно-питьевого назначения, сточные и промышленные воды	-	-	Суммарная альфа-активность Суммарная бета-активность	(0,02-1000) Бк (0,1-3000) Бк
9.	Методика радиационного контроля. Суммарная альфа-бета-активность природных вод (пресных и минерализованных) подготовка проб и выполнение измерений, 2012 г.	Вода природная, вода питьевая	-	-	Удельная суммарная альфа-активность Удельная суммарная бета-активность	(0,02-5x102) Бк/л (0,1-5x103) Бк/л
10.	ГОСТ 31940-2012 метод 2	Вода питьевая, в том числе рефосфоризированная	-	-	Сульфат-ион /Сульфаты / Сульфат-анион	(10-2500) мг/дм ³
11.	ГОСТ 31940-2012 метод 3				Сульфат-ион /Сульфаты /Сульфат-анион	(2-50) мг/дм ³
12.	ГОСТ 31863-2012	Вода питьевая, вода источников хозяйственно-питьевого водоснабжения	-	-	Цианиды	без учета разбавления: (0,01-0,25) мг/дм ³ при разбавлении: (0,01-2,5) мг/дм ³
13.	ПНД Ф 14.1:2.36-96	Вода природная Вода сточная	-	-	Цианиды	(0,005-0,25) мг/дм ³
14.	ГОСТ 18309-2014 метод Б	Все типы вод	-	-	Полифосфат-ион /Полифосфаты	(0,005-0,5) мг/дм ³
					Фосфат-ион /Ортофосфаты	(0,005-0,5) мг/дм ³
15.	ГОСТ 18309-2014 метод Г				Фосфор общий	(0,005-0,5) мг/дм ³
16.	ПНД Ф 14.1:2.189-02	Вода природная Вода очищенная сточная	-	-	Жиры	(0,1-100) мг/дм ³
17.	ПНД Ф 14.1:2.4.256-09	Вода питьевая, природная, сточная	-	-	Неионные поверхностно-активные вещества (НПАВ)	(0,05-100) мг/дм ³
18.	ПНД Ф 14.1:2.16-93	Вода природная, вода очищенная сточная	-	-	Катионные поверхностно-активные вещества (КАПАВ)	(0,05-0,5) мг/дм ³

Выводы

На 9 листах, лист 4

23.	ФР 1.31.2017.27246 (М 4-2017)	Почвы, грунты, донные отложения, иллы, осадки сточных вод	-	-	ПХБ-28 / 2,4,4'-трихлорбифенил	(0,001-0,05) мг/дм ³
					ПХБ-52 / 2,2',5,5'-тетрахлорбифенил	(0,001-0,05) мг/дм ³
					ПХБ-101 / 2,2',4,5,5'-пентахлорбифенил	(0,001-0,05) мг/дм ³
					ПХБ-118 / 2,2',4,4',5-пентахлорбифенил	(0,001-0,05) мг/дм ³
					ПХБ-138 / 2,2',3,4,4',5'-гексахлорбифенил	(0,001-0,05) мг/дм ³
24.	РД 52.18.578-97	Почва	-	-	ПХБ-153 / 2,2',4,4',5,5'-гексахлорбифенил	(0,001-0,05) мг/дм ³
					ПХБ-180 / 2,2',3,4,4',5,5'-гептахлорбифенил	(0,001-0,05) мг/дм ³
					Цианиды	без учета разбавления: (0,5-15) мг/кг при разбавлении: (13-130) мг/кг
					Сумма монохлор- и ди-хлорбифенилов (сумма ПХБ)	(0,01-10) мг/кг
					Бензол	(0,05-100) мкг/кг
25.	ПНД Ф 18.2.2.2.3:3.26-01	Донные отложения природных и искусственно созданных водоемов	-	-	Толуол	(0,05-100) мг/кг
					Орто-Ксилол / о-ксилол	(0,05-100) мг/кг
					Суммарное содержание метил- и пара-ксилолов / м.п-ксилолы	(0,05-100) мг/кг
					Бензол	(0,01-100) мкг/кг
					Толуол	(0,01-100) мкг/кг
26.	ПНД Ф 18.1.2.2.2:3.39-09	Почва, грунты, донные отложения	-	-	Бензол	(0,01-100) мкг/кг
					Толуол	(0,01-100) мкг/кг
					Формальдегид	(0,05-5,0) мкг/кг
					α-гексахлорциклогексан / α-ГХЦГ	(0,1-4) мкг/кг
					β-гексахлорциклогексан / β-ГХЦГ	(0,1-4) мкг/кг
27. 28.	ГОСТ ISO 10382-2020	Все типы почв	-	-	γ-гексахлорциклогексан / γ-ГХЦГ / Линдан	(0,1-4) мкг/кг
					α,β'-ДЦГ	(0,1-4) мкг/кг
					α,β'-ДЦД	(0,1-4) мкг/кг
					α,β'-ДЦЭ	(0,1-4) мкг/кг
					Гептахлорбиен	(0,1-4) мкг/кг
					Алирин	(0,1-4) мкг/кг
					Гептахлор	(0,1-4) мкг/кг
					ПХБ-28 / 2,4,4'-трихлорбифенил	(0,1-4) мкг/кг
					ПХБ-52 / 2,2',5,5'-тетрахлорбифенил	(0,1-4) мкг/кг
					ПХБ-101 / 2,2',4,5,5'-пентахлорбифенил	(0,1-4) мкг/кг
					ПХБ-118 / 2,2',4,4',5-пентахлорбифенил	(0,1-4) мкг/кг
					ПХБ-138 / 2,2',3,4,4',5'-гексахлорбифенил	(0,1-4) мкг/кг
					ПХБ-153 / 2,2',4,4',5,5'-гексахлорбифенил	(0,1-4) мкг/кг
					ПХБ-28 / 2,4,4'-трихлорбифенил	(0,1-4) мкг/кг
					ПХБ-52 / 2,2',5,5'-тетрахлорбифенил	(0,1-4) мкг/кг
					ПХБ-101 / 2,2',4,5,5'-пентахлорбифенил	(0,1-4) мкг/кг
					ПХБ-118 / 2,2',4,4',5-пентахлорбифенил	(0,1-4) мкг/кг
					ПХБ-138 / 2,2',3,4,4',5'-гексахлорбифенил	(0,1-4) мкг/кг
					ПХБ-153 / 2,2',4,4',5,5'-гексахлорбифенил	(0,1-4) мкг/кг

					ПХБ-150 / 2,2',3,4,4',5,5'-гексахлордифенил	(0,1-4) мкг/кг
20.	ПРЕД Ф 18,1 (2,3;3,11-98	Почва, донные отложения	-	-	Фосфор (малорастворимая, подвижная, катионорастворимая формы)	(5-500000) мкг/кг
20.	БВБК.418150-005 РЭ Руководство по эксплуатации анализатора шума и вибрации «АССИСТЕНТ»	Жилые и общественные здания, озелененная территория	-	-	Уровень шума, эквивалентный уровень шума, максимальный уровень шума, уровень звукового давления в октавных полосах частот (2, 4, 8, 12, 16000, 31500 Гц)	(30-150) дБ
21.	Руководство по эксплуатации газового анализатора универсального КНГУ. 413122.002 РЭ	Атмосферный воздух	-	-	Ксилол / Диметилбензол	(0,1-25) мг/м ³
					Толуол / Метилбензол	(0,2-25) мг/м ³
					Бензол	(0,05-2,5) мг/м ³
22.	ГОСТ 34786-2021 п.7.1	Вода питьевая, в том числе горячая водоснабжения, вода бассейнов и аквапарков	-	-	Общее микробное число (ОМЧ)	(1-300) КОЕ/100 см ³ ; возв.
23.	ГОСТ 34786-2021 п.9.1				Обобщенные колиформные бактерии (ОКБ)	(0-300) КОЕ/100 см ³ ; спинной рост; КОЕ в 100 см ³ не обнаружены
24.	ГОСТ 34786-2021 п.9.2				<i>Escherichia coli</i>	(0-300) КОЕ/100 см ³ ; спинной рост; КОЕ в 100 см ³ не обнаружены
25.	ГОСТ 34786-2021 п.9.3				Термотолерантные колиформные бактерии (ТКБ)	(0-300) КОЕ/100 см ³ ; спинной рост;
26.	ГОСТ 34786-2021 п.10.1				Энтерококки	(0-300) КОЕ/100 см ³ ; КОЕ в 100 см ³ не обнаружены
27.	ГОСТ 34786-2021 п.11.1				Рыболовная патогенность	(не обнаружено < 500 см ³ ; обнаружено в 500 см ³)
28.	МУК 4.2.1884-04 п.2.7	Вода поверхностных водных объектов, вода бассейнов и аквапарков	-	-	Обобщенные колиформные бактерии (ОКБ)	КОЕ в 100 см ³ не обнаружены
					Термотолерантные колиформные бактерии (ТКБ)	(0-300) КОЕ/100 см ³ ; за рост фальсиф.
29.	МУК 4.2.1884-04 п.2.9				Колифаги	(0-300) КОЕ/100 см ³ ; обнаружено в 100 см ³

На 9 листов, лист 6

40.	МЭК 4.2.1854-04 Приложение 1				Общее количество чуждо (ОМЧ)	(0-300) КОЕ в 1 мл; сплошной рост; поступный рост
41.	МЭК 4.2.1854-04 Приложение 2				Споры сульфитредуцирующих клостридий <i>Clostridium perfringens</i>	(0-300) КОЕ/20 мл; не обнаружено в 20 мл
42.	МЭК 4.2.1854-04 Приложение 7.				Стафилококк золотистый / <i>Staphylococcus aureus</i>	(0-300) КОЕ/100 мл; обнаружено в 100 мл
43.	МЭК 4.2.1854-04 Приложение 5				Энтерококки	(0-1000) КОЕ/100 мл
44.	МЭК 4.2.1854-04 п.2.10				Вызбудители кишечных инфекций / Бактерии рода <i>Salmonella</i>	(не обнаружено / обнаружено в 1000 мл)
45.	МУ 2.1.5.500-99 Приложение 6	Вода с почвой	-	-	Обобщенные колиформные бактерии (ОКБ)	(0 – 300) КОЕ/100 мл; обнаружено в 100 мл
					Термотолерантные колиформные бактерии (ТКБ)	(0 – 300) КОЕ/100 мл; обнаружено в 100 мл
46.	МУ 2.1.5.500-99 Приложение 8				Колифаги	(0-1х10 ⁶) БОЕ/100 мл
47.	МУ 2.1.5.500-99 Приложение 7				Вызбудители кишечных инфекций / Бактерии рода <i>Salmonella</i>	(не обнаружено / обнаружено в 1000 мл)
48.	МУ 2.1.7.2657-10	Почва	-	-	Личинки синантропных мух	(1-1000) экз. (не обнаружено / обнаружено)
					Куколки синантропных мух	(1-1000) экз. (не обнаружено / обнаружено)
49.	МЭК 4.2.3695-21 п.4.2	Почва	-	-	Общие (обобщенные) колиформные бактерии ОКБ	(0-300) КОЕ/г
					Индекс общих колиформных бактерий / Индекс ОКБ	(1-1000000)
50.	МЭК 4.2.3695-21 п.5.3, п.5.4				Энтерококки	(0-1000) КОЕ/г; не обнаружено
51.	МЭК 4.2.3695-21 п.7.2.3				Индекс энтерококков Сульфитредуцирующие клостридии <i>Clostridium</i> <i>perfringens</i>	(1-1х10 ⁶) (1-300) КОЕ/г; не обнаружено
52.	МЭК 4.2.3695-21 п.7.1				Общее количество чуждо (ОМЧ)	(0-300х100) КОЕ/г

На 9 листах, лист 7

53.	МУК 4.2.3695-21 п.6.2				Плотенные баггеры, в т.ч. самоходные	(1-300) КОБА (не обнаружено / обнаружено)
54.	МУК 4.2.2661-10 п.6.2	Вода сточная очищенная	-	-	Жизнеспособные яйца геллемитов	(0-1000) яиц/10 л (не обнаружено / обнаружено)
		Вода сточная после сооружений механической очистки			Жизнеспособные яйца геллемитов	(0-1000) яиц/3 л (не обнаружено / обнаружено)
		Вода сточная неочищенная			Жизнеспособные яйца геллемитов	(0-1000) яиц/1 л (не обнаружено / обнаружено)
55.	МУК 4.2.2661-10 п. 6.3	Вода сточная очищенная	-	-	Цисты плотенных кишечных простейших	(0-1000) цист/10 л (не обнаружено / обнаружено)
		Вода сточная после сооружений механической очистки	-	-	Цисты плотенных кишечных простейших	(0-1000) цист/3 л (не обнаружено / обнаружено)
		Вода сточная неочищенная	-	-	Цисты плотенных кишечных простейших	(0-1000) цист/1 л (не обнаружено / обнаружено)
56.	МУК 4.2.2661-10 п. 7.3	Осадки сточных вод, донные отложения	-	-	Жизнеспособные яйца геллемитов	(0-1000) яиц/кг (не обнаружено / обнаружено)
57.	МУК 4.2.2661-10 п. 7.3				Цисты плотенных кишечных простейших	(0-1000) цист/кг (не обнаружено / обнаружено)
58.	МУК 4.2.2661-10 п. 10.2	Объекты окружающей среды	-	-	Жизнеспособные яйца геллемитов	(не обнаружено / обнаружено)
59.	МУК 4.2.2661-10 п. 10.4				Цисты плотенных кишечных простейших	(не обнаружено / обнаружено)
60.	МУК 4.2.2661-10 п. 4.7	Почва	-	-	Цисты плотенных кишечных простейших	(1-1000) цист/кг (не обнаружено / обнаружено)
61.	МУК 4.2.2661-10 п. 4.3				Жизнеспособные яйца геллемитов	(1-1000) яиц/кг (не обнаружено / обнаружено)
62.	МУК 4.2.2661-10 п. 4.5				Личинки ге помитов	(1-1000) личинок/кг (не обнаружено / обнаружено)

На 9 листах, лист 8					
63.	Микробиологические рекомендации. Обнаружение и идентификация <i>Pseudomonas aeruginosa</i> в объектах окружающей среды (пищевых продуктах, воде и сточных водах) (применяется МЗ СССР от 24.03.84)	Вода питьевая, вода источников водоснабжения, вода бассейнов, вода природная поверхностная	-	-	Синеватный палочка / <i>Pseudomonas aeruginosa</i> (не обнаружено / обнаружено в 500 мл)
64.	МУК 4.2.2942-11 п.3.2	Объекты окружающей среды, воздушная среда	-	-	Бактерии группы кишечной палочки (БГКП)
					Синеватный палочка / <i>Pseudomonas aeruginosa</i>
					Стафилококки золотистый / <i>Staphylococcus aureus</i>
					Бактерии рода <i>Salmonella</i>
65.	ПНДФ Т 14.1:2.34.10-04/Т 16.1:2.2:2.3:1.7-04 (кроме п.9.2, п.9.4, п.9.5, п.9.7)	Вода питьевая, природная, сточная, почва, донные отложения, отходы производства и потребления	-	-	Токсичность по изменению оптической плотности водоросли хлореллы / <i>Chlorella vulgaris</i> Beijerinck
					Токсичная крепость разведения (ТКР)
					Оптическая плотность водоросли хлореллы / <i>Chlorella vulgaris</i> Beijerinck
66.	МУК 4.2.2314-08 п.5.1.2	Вода питьевая, вода бассейнов	-	-	Яйца и личинки гельминтов
67.	МУК 4.2.1018-01 п.8.2	Вода питьевая, в том числе термиче водоснабжения, вода бассейнов и аквапарков, тепличное водоснабжение	-	-	Цисты патогенных кишечных простейших / Цисты лямблий
					Обобщенные колиформные бактерии (ОКБ)
					Термотолерантные колиформные бактерии (ТКБ)
68.	МУК 4.2.1018-01 п.8.1				Общее микробное число (ОМЧ)
69.	МУК 4.2.1018-01 п.8.4				Споры сульфатредуцирующих клостридий / <i>Clostridium perfringens</i>

На 9 листах, лист 9

Начальник капитального центра «ТЕКС»



Д.С. Латкин

Приложение Г

Приложение Г

ФЕДЕРАЛЬНОЕ АГЕНТСТВО
ПО ТЕХНИЧЕСКОМУ РЕГУЛИРОВАНИЮ И МЕТРОЛОГИИ
(РОССТАНДАРТ)
ФБУ «КОМИ ЦСМ»

ЗАКЛЮЧЕНИЕ

№ 689

О СОСТОЯНИИ ИЗМЕРЕНИЙ В ЛАБОРАТОРИИ

Выдано 07 мая 2021 года

Действительно до 08 мая 2024 года

Настоящее заключение удостоверяет, что

Геологическая лаборатория ООО ПИ «Комигражданпроект»

наименование лаборатории

167982, Республика Коми, г. Сыктывкар, ул. Ленина, 48

место нахождения лаборатории

ООО ПИ «Комигражданпроект»

наименование юридического лица

167982, Республика Коми, г. Сыктывкар, ул. Ленина, 48

юридический адрес юридического лица

имеет необходимые условия для выполнения измерений в области деятельности согласно приложению.

Заключение оформлено по результатам проведенной оценки состояния измерений.

Приложение: Перечень объектов и контролируемых в них показателей на 3 листах

Директор



Ю.А. Тюкавин



167982, Республика Коми, г. Сыктывкар, Октябрьский проспект, д.27

Приложение Г

Страница 1 из 3

Приложение к Заключению о состоянии измерений
№ 689 от 07 мая 2021 годаУТВЕРЖДАЮ
Директор ФБУ «Комп ЦСМ»
Ю.А. Тюкавин

07 мая 2021 г.

Перечень
объектов и контролируемых в них показателей
геологической лаборатории ООО ПН «Комгражданпроект»

№ п/п	Объект	Показатель	Нормативные документы (№ и наименование)	
			Регламентирующие требования к измеряемому (испытываемому, контролируемому) показателю объекта	На методики измерений и (или) методы испытаний
1	2	3	4	5
1.	Грунты глинистые	Влажность, в том числе гигро- скопическая	ГОСТ 25100-2011 СП 11-105-97	ГОСТ 5180-2015 п. 5 с учетом ГОСТ 30416-2012
		Влажность грунта на границе раскатывания		ГОСТ 5180-2015 п. 8 с учетом ГОСТ 30416-2012
		Влажность грунта на границе текучести		ГОСТ 5180-2015 п. 7 с учетом ГОСТ 30416-2012
		Гранулометрический (зерновой) состав		ГОСТ 12536-2014 (ареометрический по п. 4.3), с учетом ГОСТ 30416-2012
		Коррозионная агрессивность грунта по отношению к стали		ГОСТ 9.602-2016 п. 5.4
		Коэффициент водонасыщения		ГОСТ 25100-2011 приложение А
		Коэффициент пористости		ГОСТ 25100-2011 приложение А
		Плотность грунта		ГОСТ 5180-2015 п. 10 с учетом ГОСТ 30416-2012
		Плотность частиц грунта		ГОСТ 5180-2015 п. 13 с учетом ГОСТ 30416-2012
		Плотность скелета (сухого) грунта		ГОСТ 5180-2015 п. 12
		Деформируемость (метод ком- прессионного сжатия): - коэффициент сжимаемости - модуль деформации		ГОСТ 12248-2010 п.5.4, с учетом ГОСТ 30416-2012
		Прочность (метод одноплос- костного среза): - сопротивление грунта срезу - угол внутреннего трения - удельное сцепление		ГОСТ 12248-2010 п.5.1. с учетом ГОСТ 30416-2012
		Средняя плотность катодного тока		ГОСТ 9.602-2016 приложение Б с учетом ГОСТ 30416-2012

Приложение Г

Страница 2 из 3

Приложение к Заключению о состоянии измерений
№ 689 от 07 мая 2021 года

№ п/п	Объект	Показатель	Нормативные документы (№ и наименование)	
			Регламентирующие требования к измеряемому (испытываемому, контролируемому) показателю объекта	На методики измерений и (или) методы испытаний
1	2	3	4	5
		Удельное электрическое сопротивление		ГОСТ 9.602-2016 приложение А.2 с учетом ГОСТ 30416-2012
		Число пластичности		ГОСТ 25100-2011 приложение А
2.	Грунты песчаные	Гранулометрический (зерновой) состав	ГОСТ 25100-2011 СП 11-105-97	ГОСТ 12536-2014 (ситовой по п. 4.2. с промывкой водой), с учетом ГОСТ 30416-2012
		Влажность, в том числе гигроскопическая		ГОСТ 5180-2015 п. 5 с учетом ГОСТ 30416-2012
		Плотность частиц грунта		ГОСТ 5180-2015 п. 13 с учетом ГОСТ 30416-2012
		Коррозионная агрессивность грунта по отношению к стали		ГОСТ 9.602-2016 п. 5.4
		Средняя плотность катодного тока		ГОСТ 9.602-2016 Приложение Б с учетом ГОСТ 30416-2012
		Удельное электрическое сопротивление		ГОСТ 9.602-2016 Приложение А.2 с учетом ГОСТ 30416-2012
		Деформируемость (метод компрессионного сжатия): - коэффициент сжимаемости - модуль деформации		ГОСТ 12248-2010 п.5.4. с учетом ГОСТ 30416-2012
		Прочность (метод одноплоскостного среза): - сопротивление грунта срезу - угол внутреннего трения - удельное сцепление		ГОСТ 12248-2010 п.5.1. с учетом ГОСТ 30416-2012
3.	Грунт (водная вытяжка песчаных и глинистых грунтов)	Величина pH	СП-11-105-97 (Приложение Н обязательное)	ГОСТ 26423-85 п. 4.3
		Массовая доля кальция		ГОСТ 26428-85 п. 1 с учетом ГОСТ 26423-85 п. 4.1
		Карбонаты и бикарбонаты		ГОСТ 26424-85 с учетом ГОСТ 26423-85 п. 4.1
		Массовая доля магния		ГОСТ 26428-85 п. 1 с учетом ГОСТ 26423-85 п. 4.1
		Сульфат-ион		ГОСТ 26426-85 п. 2 с учетом ГОСТ 26423-85 п. 4.1
		Хлорид-ион		ГОСТ 26425-85 п. 1 с учетом ГОСТ 26423-85 п. 4.1
4.	Природные воды (в том числе поверхностные и подземные)	Величина pH	СП-11-105-97 (Приложение Н обязательное)	ПНД Ф 14.1:2.3.4.121-97 (издание 2018 г.)
		Жесткость		ПНД Ф 14.1:2.3.98-97 (издание 2016 г.)

Директор ФБУ «Комм ЦСМ»

Тюкавин Ю.А.

Приложение Г

Страница 3 из 3

Приложение к Заключению о состоянии измерений
№ 689 от 07 мая 2021 года

№ п/п	Объект	Показатель	Нормативные документы (№ и наименование)	
			Регламентирующие требования к измеряемому (испытываемому, контролируемому) показателю объекта	На методики измерений и (или) методы испытаний
1	2	3	4	5
		Массовая концентрация агрессивной двуокиси углерода		РД 153-34.2-21.544-2002 п.4.14
		Массовая концентрация ионов аммония		ПНД Ф 14.1:2-4.262-10
		Массовая концентрация кальция		ПНД Ф 14.1:2-3.95-97 (издание 2016 г.)
		Массовая концентрация нитрит-ионов		ПНД Ф 14.1:2-4.4-95 (издание 2011 г.)
		Массовая концентрация нитрат-ионов		ПНД Ф 14.1:2-4.3-95 (издание 2011 г.)
		Массовая концентрация общего железа		ПНД Ф 14.1:2-4.50-96 (издание 2011 г.)
		Массовая концентрация сульфат-ионов		ПНД Ф 14.1:2.159-2000 (издание 2005 г.)
		Массовая концентрация сухого остатка		ПНД Ф 14.1:2.114-97 (издание 2011 г.)
		Массовая концентрация хлоридов		ПНД Ф 14.1:2-3.96-97 (издание 2016 г.)
		Перманганатная окисляемость		ПНД Ф 14.1:2-4.154-99 (издание 2012 г.)
		Цветность		ПНД Ф 14.1:2-4.207-04
		Щелочность		ПНД Ф 14.1:2-3-4.245-2007 (издание 2012 г.)
5.	Вода дистиллированная	Величина pH	ГОСТ 6709-72	ПНД Ф 14.1:2-3-4.121-97 (издание 2018 г.)
		Удельная электрическая проводимость		ГОСТ 6709-72 п.3.17
6.	Торф и продукты его переработки, заторфованные грунты	Влажность	ГОСТ 25100-2011	ГОСТ 11305-2013 п. 6.1
		Степень разложения	ГОСТ 33162-2014 и другая нормативная документация	ГОСТ 10650-2013 п. 8
		Органические вещества		ГОСТ 26213-91 п.2 (с учетом ГОСТ 27784-88)
		Плотность грунта методом взвешивания в воде		ГОСТ 5180-2015 п. 10 (с учетом ГОСТ 30416-2012)
		Плотность частиц грунта		ГОСТ 5180-2015 п. 13 (с учетом ГОСТ 30416-2012)



Директор ФБУ «Кови ЦСМ»

Токавин Ю.А.

Приложение Д



УПРАВЛЕНИЕ
ЖИЛИЩНО-КОММУНАЛЬНОГО
ХОЗЯЙСТВА

АДМИНИСТРАЦИИ
МУНИЦИПАЛЬНОГО ОБРАЗОВАНИЯ
ГОРОДСКОГО ОКРУГА «СЫКТЫВКАР»

«СЫКТЫВКАР» КАК КУЛЬТУРНО-
МУНИЦИПАЛЬНОЙ ЭКОНОС-
АДМИНИСТРАЦИИ
ОБЩИН ДО КОММУНАЛЬНОЙ ОБЩНОСТИ
ПОСЫЛКАМ

Захарову В.

E-mail: ekolog43@mail.ru

ул. Бабушкина, дом 22, г. Сыктывкар, 167610
тел. (8212) 24-52-02, факс (8212) 24-65-48

От 01.10.2022 № 01/01/3/15
По № _____ от _____

Управление жилищно-коммунального хозяйства администрации МО ГО «Сыктывкар», рассмотрев запрос ИП Ермолин Владимир Витальевич от 05.10.2022 № 2022-20 о предоставлении сведений, в связи с проведением предпроектных работ для подготовки документов территориального планирования на территории МО ГО «Сыктывкар» Республики Коми по объекту: «Комплексная застройка пос. Выльтыдор г. Сыктывкара» (далее – Объект), направляет следующую информацию.

В районе изысканий отсутствуют:

- особо охраняемые природные территории местного значения;
- свалки и полигоны ТБО (единственным объектом размещения отходов, включенным в Государственный реестр объектов размещения отходов на территории МО ГО «Сыктывкар» является полигон ТБО в м. Дырнос (эксплуатируется компанией «Эко-сфера», м. Дырнос, 92/1);
- городские леса;
- защитные леса и особо защитные леса, лесопарковые зеленые пояса;
- курортные и рекреационные зоны;
- кладбища и их санитарно-защитные зоны, СЗЗ и санитарные разрывы;
- территории традиционного природопользования.

В соответствии с нормативным правовым актом МО ГО «Сыктывкар» «Правила землепользования и застройки МО ГО «Сыктывкар», утвержденным решением Совета МО ГО «Сыктывкар» от 30 апреля 2010 г. № 31/04-560, Объект целиком расположен в зоне санитарной охраны источников питьевого и хозяйственно-бытового водоснабжения – III пояс ЗСО источника водоснабжения (река Вычегда) и II пояс ЗСО источников питьевого и хозяйственно-бытового водоснабжения (река Вычегда), а так же в водоохранной (рыбоохранной) зоне реки Сысола.

Приложение Д

В соответствии с приказом Федерального агентства воздушного транспорта (Росавиация) № 13-П от 19.01.2021 «Об утверждении приаэродромной территории аэродрома Сыктывкар». Объект целиком содержится в 3,4,5,6 подзонах приаэродромной территории аэродрома «Сыктывкар» и в зоне нормирования параметров авиационных шумов.

Начальник Управления



А.Г. Гонтарь

Приложение Е



**МИНИСТЕРСТВО
ПРИРОДНЫХ РЕСУРСОВ И ЭКОЛОГИИ
РОССИЙСКОЙ ФЕДЕРАЦИИ**
(Минприроды России)

ул. Б. Грузинская, д. 4/6, Москва, 125993,
тел. (499) 254-48-00, факс (499) 254-43-10
сайт: www.mnr.gov.ru
e-mail: minpriroda@mnr.gov.ru
телефакс 112242 СФЕН

30.04.2020 № 1547/10213
на № _____ от _____

ФГУ «Главгосэкспертиза»
Министрства России

Фуркасовский пер., д.6, Москва, 101000

О предоставлении информации для
инженерно-экологических изысканий

Министерство природных ресурсов и экологии Российской Федерации в соответствии с письмом от 04.02.2020 № 09-1/1137-СБ направляет актуализированный перечень особо охраняемых природных территорий (далее – ООПТ) федерального значения.

Дополнительно сообщаем, что перечень содержит действующие и планируемые к созданию ООПТ федерального значения, создаваемые в рамках национального проекта «Экология» (далее – Проект). Окончание реализации Проекта запланировано на 31.12.2024. Учитывая изложенное данное письмо считается действительным до наступления указанной даты.

Дополнительно сообщаем, что в настоящее время не для всех федеральных ООПТ установлены охранные зоны, учитывая изложенное перечень не содержит районы в которых находятся охранные зоны федеральных ООПТ.

Минприроды России считаем возможным использовать данное письмо с приложенным перечнем при проведении инженерных изысканий и разработке проектной документации на территориях административно-территориальных единиц субъекта Российской Федерации отсутствующих в перечне, в качестве информации уполномоченного государственного органа исполнительной власти в сфере охраны окружающей среды об отсутствии ООПТ федерального значения.

При реализации объектов на территории административно-территориальных единиц субъекта Российской Федерации указанных в перечне и сопредельных с ними, необходимо обращаться за информацией подтверждающей отсутствие/наличия ООПТ федерального значения в федеральный орган исполнительной власти, в чьем ведении находится соответствующая ООПТ.

Минприроды России просит направить данное письмо с перечнем для использования в работе и размещения на официальных сайтах в подведомственные организации, уполномоченные на проведение государственной экологической экспертизы регионального уровня, а также на проведение государственной экспертизы проектной документации регионального уровня.

Приложение: на 31 листе.

Заместитель директора Департамента государственной
политики и регулирования в сфере развития
ООПТ и Байкальской природной территории

Исп. Татченко С.А. (495) 252-23-61 (доб. 19-45)

А.И. Григорьев

ФГУ «Главгосэкспертиза России»
Вх. № 7831 (1+31)
12.05.2020 г.

Приложение Е

2

Приложение к письму Минприроды России
от _____ № _____

Перечень муниципальных образований субъектов Российской Федерации, в границах которых имеются ООПТ федерального значения, а также территории, зарезервированные под создание новых ООПТ федерального значения в рамках национального проекта «Экология».

Код субъекта РФ	Субъект Российской Федерации	Административно-территориальная единица субъекта РФ	Категория федерального ООПТ	Название ООПТ	Принадлежность
1	Республика Адыгея	Майкопский район	Государственный природный заповедник	Кавказский имени Х.Г. Шапошникова	Минприроды России
	Республика Адыгея	г. Майкоп	Дендрологический парк и ботанический сад	Дендрарий Адыгейского государственного университета	Министерство науки и высшего образования России, ФГБОУ высшего профессионального образования "Адыгейский государственный университет"
2	Республика Башкортостан	Бурзянский район	Государственный природный заповедник	Башкирский	Минприроды России
	Республика Башкортостан	Бурзянский район	Государственный природный заповедник	Шульган-Таш	Минприроды России
	Республика Башкортостан	Белорецкий район ЗАТО г. Межгорье	Государственный природный заповедник	Южно-Уральский	Минприроды России
	Республика Башкортостан	г. Уфа	Дендрологический парк и ботанический сад	Ботанический сад-институт Уфимского научного центра РАН	РАН, Учреждение РАН Ботанический сад – институт Уфимского научного центра РАН
	Республика Башкортостан	Бурзянский район, Кугарчинский район, Мелеузовский район	Национальный парк	Башкирия	Минприроды России

Приложение Е

6

	Республика Карелия	Костомукшский г.о.	Национальный парк	Калевальский	Минприроды России
	Республика Карелия	Лоухский район	Национальный парк	Паанаярви	Минприроды России
	Республика Карелия	Питкярантский район, Лахденпохский район, Сортавальский район	Национальный парк	Ладожские Шхеры	Минприроды России
	Республика Карелия	Лоухский район	Государственный природный заповедник	Кандалакшский	Минприроды России
	Республика Карелия	Петрозаводский городской округ	Дендрологический парк и ботанический сад	Ботанический сад Петрозаводского государственного университета	Минобрнауки России, ФГБОУ высшего профессионального образования "Петрозаводский государственный университет"
11	Республика Коми	Троицко-Печорский г.о. Вуктыл	Государственный природный заповедник	Печоро-Илычский	Минприроды России
	Республика Коми	г.о. Вуктыл, г.о. Инта, м.о. Печора	Национальный парк	Югыд ва	Минприроды России
	Республика Коми	Койгородский район, Прилузский район	Национальный парк	Койгородский	Минприроды России
	Республика Коми	г. Сыктывкар	Дендрологический парк и ботанический сад	Агробиостанция Коми государственного педагогического института	Минобрнауки России, ФГБОУ высшего профессионального образования «Коми государственный педагогический институт»
	Республика Коми	г. Сыктывкар	Дендрологический парк и ботанический сад	Ботанический сад Института биологии Коми НЦ УрО РАН	РАН, ФГБУ науки Институт биологии Коми научного центра УрО РАН
	Республика Коми	г. Сыктывкар	Дендрологический парк и ботанический сад	Ботанический сад Сыктывкарского государственного университета	Минобрнауки России, ФГБОУ высшего профессионального образования «Сыктывкарский

Приложение Е

7

					государственный университет»
12	Республика Марий Эл	Килемарский район, Медведевский район	Государственный природный заповедник	Большая Кокшага	Минприроды России
	Республика Марий Эл	Волжский район, Звениговский район, Моркинский район	Национальный парк	Марий Чодра	Минприроды России
	Республика Марий Эл	г. Йошкар-Ола	Дендрологический парк и ботанический сад	Ботанический сад Марийского государственного технического университета	Минобрнауки России, ФГБОУ высшего профессионального образования «Марийский государственный технический университет»
13	Республика Мордовия	Темниковский район	Государственный природный заповедник	Мордовский имени П.Г. Смирнова	Минприроды России
	Республика Мордовия	Большенгатовский район, Ичалковский район	Национальный парк	Смольный	Минприроды России
	Республика Мордовия	г.о. Саранск	Дендрологический парк и ботанический сад	Ботанический сад им. В.Н.Ржавитина Мордовского государственного университета им.Н.П.Огарева	Минобрнауки России, ФГБОУ высшего профессионального образования «Мордовский государственный университет им.Н.П.Огарева»
14	Республика Саха (Якутия)	Булунский район	Государственный природный заповедник	Усть-Ленский	Минприроды России
	Республика Саха (Якутия)	Олекминский район	Государственный природный заповедник	Олекминский	Минприроды России
	Республика Саха (Якутия)	Булунский район	Государственный природный заказник	Новосибирские Острова	Минприроды России
	Республика Саха (Якутия)	Хангаласский район, Алданский район, Олекминский	Национальный парк	Ленские Столбы	Минприроды России

Приложение Ж



**МИНИСТЕРСТВО
ПРИРОДНЫХ РЕСУРСОВ
И ОХРАНЫ ОКРУЖАЮЩЕЙ СРЕДЫ
РЕСПУБЛИКИ КОМИ
(МИНПРИРОДЫ РЕСПУБЛИКИ КОМИ)**

**КОМИ РЕСПУБЛИКАСА ВӖР-ВА
ОЗЫРЛУН ДА ГӖГӖРТАС ВИДЗАН
МИНИСТЕРСТВО**

167983, ГСП-3, г. Сыктывкар,
ул. Интернациональная, 108а
тел: (8212) 286-001, факс (8212) 30-48-83
e-mail: minpr@minpr.rkomi.ru

28.10.2022 № 01-06/15432

На № 2022-21 от 05.10.2022

По объекту: «Комплексная застройка
пос. Выльгидар г. Сыктывкара»

Индивидуальному предпринимателю
Ермодину В.В.

ул. Советская, д. 8, г. Сыктывкар,
Республика Коми, 167000
ekolog43@mail.ru,
office@ooo-geodezist.ru

В ответ на запрос Минприроды Республики Коми сообщает.

В соответствии с Федеральным Законом от 30.03.1999 № 52-ФЗ «О санитарно-эпидемиологическом благополучии населения» с 2007 г. Министерство наделено полномочиями субъекта Российской Федерации по установлению, изменению, прекращению существования зон санитарной охраны источников питьевого и хозяйственно-бытового водоснабжения.

Недропользователей, имеющих лицензии на пользование недрами с целью добычи подземных вод для питьевого, хозяйственно-бытового водоснабжения и технического обеспечения водой (подземные воды на участках недр местного значения, водоотбор до 500 м³/сут), на участке расположения объекта изысканий не зарегистрировано.

Установление зон санитарной охраны подземных источников питьевого и хозяйственно-бытового водоснабжения на участке проектируемого объекта Министерством не проводилось.

В части касающейся установления зон санитарной охраны поверхностных источников питьевого и хозяйственно-бытового водоснабжения сообщаем следующее.

Приказом Минприроды Республики Коми от 30.07.2009 № 342 утвержден проект зон санитарной охраны источника водоснабжения хозяйственно-питьевого водопровода Эжвинского района МО Город «Сыктывкар». Приказом от 29.09.2017 № 2010 внесены изменения и установлены следующие границы зон санитарной охраны.

Граница первого пояса зон санитарной охраны (пояс строгого режима):

- вверх по течению – 200 м от водозабора;
- вниз по течению – 100 м от водозабора;
- по прилегающему к водозабору берегу – 100 м от линии уреза воды летне-осенней межени;
- в направлении к противоположному от водозабора берегу – полоса акватории р. Вычегда шириной 100 м.

Граница второго пояса зон санитарной охраны (зона ограничений):

- вверх по течению – 138 км от водозабора;
- вниз по течению – 0,4 км от водозабора;
- боковые границы принимают на расстоянии 0,5 км от уреза воды при летне-осенней межени.

Граница третьего пояса зон санитарной охраны (зона ограничений):

- вверх и вниз по течению р. Вычегда в границах второго пояса, соответственно расстояния 138 и 0,4 км;
- боковые границы на большей части в пределах 3 км, с увеличением на некоторых участках (протоки, населенные пункты и др.) до 4-5 км от основного русла водотока.

Таким образом, граница II и III пояса ЗСО установлена вверх по течению рек Вычегда и Сысола до 138 км и 125 км от устья соответственно.

Для уточнения информации об утвержденных до 2007 года проектах ЗСО рекомендуем обратиться в администрацию МО ГО «Сыктывкар» Республики Коми.

На территории МО ГО «Сыктывкар» расположены следующие поверхностные водозаборы:

1. ОАО «Сыктывкарский Водоканал» (167001, РК, г. Сыктывкар, ул. Коммунистическая, 51) осуществляет забор (изъятие) водных ресурсов из водного объекта в целях хозяйственно-питьевого и бытового водоснабжения. Водозабор расположен на р. Вычегда в м. Алешино в 6-ти км от г. Сыктывкар, на 423 км от устья.

2. ЭМУП «Жилкомхоз» (167026, Республика Коми, г. Сыктывкар, ул. Космонавтов, д. 20) осуществляет забор (изъятие) водных ресурсов из водного объекта в целях хозяйственно-питьевого и бытового водоснабжения. Водозабор расположен на р. Вычегда на 398 км от устья. Приказом Минприроды Республики Коми от 30.07.2009 №342 утвержден проект зон санитарной охраны источника водоснабжения хозяйственно-питьевого водопровода Эжвинского района МО ГО «Сыктывкар».

Одновременно сообщаем, сведения о зонах санитарной охраны (ЗСО) источников питьевого водоснабжения и пригодности источников водоснабжения для целей питьевого и хозяйственно-бытового водоснабжения содержатся в общедоступном реестре санитарно-эпидемиологических заключений о соответствии (несоответствии) видов деятельности (работ, услуг) требованиям государственных санитарно-эпидемиологических правил и нормативов Федеральной службы по надзору в сфере защиты прав потребителей и благополучия человека. Доступ в сети Интернет по адресу: <http://fp.crc.ru>.

Документированные сведения о водных объектах, расположенных в границах речных бассейнов, в том числе об особенностях режима водных объектов, их физико-географических, морфометрических и других особенностях, а также о водоохранных зонах и прибрежных защитных полосах, зонах затопления, подтопления и других зонах с особыми условиями их использования содержатся в государственном водном реестре (ст. 31 Водного кодекса Российской Федерации).

Согласно ст. 65 Водного кодекса Российской Федерации ширина водоохранной зоны рек или ручьев устанавливается от их истока для рек или ручьев протяженностью:

- 1) до десяти километров - в размере пятидесяти метров;
- 2) от десяти до пятидесяти километров - в размере ста метров;
- 3) от пятидесяти километров и более - в размере двухсот метров.

Приложение Ж

Для реки, ручья протяженностью менее десяти километров от истока до устья водоохранная зона совпадает с прибрежной защитной полосой. Радиус водоохранной зоны для истоков реки, ручья устанавливается в размере пятидесяти метров.

Ширина водоохранной зоны озера, водохранилища, за исключением озера, расположенного внутри болота, или озера, водохранилища с акваторией менее 0,5 квадратного километра, устанавливается в размере пятидесяти метров. Ширина водоохранной зоны водохранилища, расположенного на водотоке, устанавливается равной ширине водоохранной зоны этого водотока.

Начальник
управления природопользования
по доверенности от 12.08.2022 № 129-ПО



М.В. Рымарь

Постникова Ирина Александровна
(8212) 286-001 (доб. 569)

Мещина Екатерина Александровна
(8212) 301-610 (доб. 415)

Приложение И

Управление Республики Коми по охране объектов культурного наследия

Кому: Захаров Василий Владимирович
610007, обл. Кировская, г. Киров, ул. Ленина, д.
164, к. 2, кв. 15
Паспорт гражданина РФ: 3306 676460,
Управление внутренних дел Ленинского района
города Кирова, 13.09.2006

Контактные данные:
тел. +7(961)7479597
эл.почта: zohar249@gmail.com

ПРЕДОСТАВЛЕНИЕ

сведений о наличии или отсутствии объектов культурного наследия и выявленных
объектах культурного наследия на землях, подлежащих воздействию земляных,
строительных, мелноворотных, хозяйственных работ

от 13.10.2022 № ОКП-20221010-8860703391-3

По результатам рассмотрения заявления на предоставление государственной
услуги «Предоставление сведений о наличии или отсутствии объектов культурного
наследия, включённых в единый государственный реестр объектов культурного наследия
(памятников истории и культуры) народов Российской Федерации, и выявленных
объектах культурного наследия на землях, подлежащих воздействию земляных,
строительных, мелноворотных, хозяйственных работ, предусмотренных 25 Лесного
кодекса Российской Федерации работ по использованию лесов (за исключением работ,
указанных в пунктах 3, 4 и 7 части 1 статьи 25 Лесного кодекса Российской Федерации) и
иных работ» от 05.10.2022 №2202640771 и прилагаемых к нему документов в отношении
земельного(ых) участка (ов):

Наименование объекта: Комплексная застройка пгт. Выльтыдор г. Сыктывкара,
описание местоположения земельного участка: Участок проведения предпроектных работ
на объекте: Комплексная застройка пгт. Выльтыдор г. Сыктывкара

Участок работ расположен в Республике Коми, МО ГО «Сыктывкар», пгт.
Выльтыдор, земельный участок в границах кадастрового квартала 11:05:0501001,
площадь: 23.87 га

сообщаем следующее:

1. Сведения о наличии на земельном участке объектов культурного наследия,
включенных в единый государственный реестр объектов культурного наследия
(памятников истории и культуры) народов Российской Федерации, выявленных объектов
культурного наследия, или объектов, обладающих признаками объектов культурного
наследия: На земельном участке объекты культурного наследия, включенные в Единый
государственный реестр объектов культурного наследия народов Российской Федерации,
выявленные объекты культурного наследия и объекты, обладающие признаками объекта
культурного наследия (в т.ч. археологического) отсутствуют.

Приложение И

2. *Скеленная и развалившийся земельный участок к границам защитных зон, к границам территорий объектов культурного наследия, в границах территорий расположенных объектов культурного наследия, в границах зон охраны объектов культурного наследия, в границах территорий исторических поселений, имеющих особое значение для истории и культуры Российской Федерации: Неправильный земельный участок расположен вне зон охраны, защитных зон объектов культурного наследия, расположенных на территории городского округа «Сыктывкар».*

3. (Анализировать результаты и сделать выводы по каждому из пунктов) -

4. Информацию о наличии сведений о привлеченных иностранных культурных исследованиях: -.

5. Инфляция и неопределенность приводятся к порочному кругу инфляционно-структурной неопределенности.

Дополнительная информация: Информируем, что в соответствии со ст. 36 Федерального закона от 25.06.2002 г. № 73-ФЗ «Об объектах культурного наследия (памятниках истории и культуры) народов Российской Федерации» земляные, строительные, хозяйственные и иные работы должны быть немедленно приостановлены исполнителем работ в случае обнаружения объекта, обладающего признаками объекта культурного наследия. Исполнитель работ в течении трех рабочих дней со дня их обнаружения обязан направить заявление в письменной форме об указанных объектах в региональный орган охраны объектов культурного наследия.

13.14.2022

 Springer

Андреева Марина Леонидовна



ДОКУМЕНТ ПОДПИСАН
ЭЛЕКТРОННОЙ ПОДПИСЬЮ

SEPTEMBER 8 1977

Correspondence: Toshiaki Imai and Tetsuya Kikuchi, tkikuchi@nii.ac.jp
 Department of Psychology, Nagoya University, 464-8601, Japan
 E-mail: tkikuchi@nii.ac.jp, tkikuchi@nii.ac.jp
 Received: 12 July 2001; accepted: 12 July 2002

Приложение К



Коми Республикаса видз-му
овмыс да потребительской рынок.
Министерство
Министерство сельского
хозяйства и потребительского рынка
Республики Коми
(Минсельхоз Республики Коми)
Бабушкина ул., д. 23, г. Сыктывкар,
Республика Коми, 167983
тел. (8-8212) 25-54-40;
факс-сервер (8-8212) 30-48-91
e-mail: minshp@minshp.rkomi.ru
<http://www.mshp.rkomi.ru>
ОКПО 00078686, ОГРН 1021100521562
ИНН/КПП 1101481729/110101001
11.10.2022 № 18-11/10108

на № 2022-22 от 05.10.2022

ИП Ермолину В.В.


Советская ул., д. 8, г. Сыктывкар,
167000

office@ooo-geodezist.ru
ekolog43@mail.ru

Министерство сельского хозяйства и потребительского рынка Республики Коми в ответ на запрос, сообщает следующее.

На территории объекта «Комплексная застройка пст. Выльтыдор г. Сыктывкара» скотомогильники (биотермические ямы) и другие зарегистрированные места захоронений трупов животных (сибирякзвенные), а также их санитарно-защитные зоны в пределах объекта и прилегающей территории в радиусе 1000 м отсутствуют.

Министр

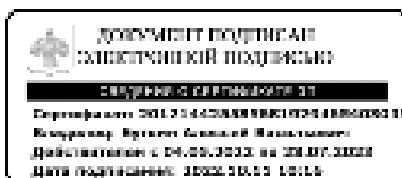

А.В. БУТКИН

Приложение Л



Муниципальное унитарное предприятие
муниципального образования городского округа «Сыктывкар»

Жилкомуслуги

«Сыктывкар» кар кытысын муниципальный кэска
«Жилкомуслуги» муниципальный служба предприятие

ОГРН 1141101002340
ОКПО 12806600
ИНН 1101149464
КПП 110101001

Адрес: 167904, г. Сыктывкар,
ул. Коробельная, 3
Тел./факс (8212)236330
E-mail: glcomuluzi@yandex.ru

«_12_» октября 2022 года

На № 2022-24 от 05.10.2022 г.

№ 2764

ИП Ермолин Владимир Витальевич

Адрес: г. Сыктывкар

ул. Советская дом № 8

т. 300-457, 79-11-77

ekolog43@mail.ru, office@ooo-geodezist.ru

Владимир Витальевич!

На Ваше заявление сообщаем, что на земельном участке в границах кадастрового квартала 11:05:0501001 (объект «Комплексная застройка пгт. Выльтыдор г. Сыктывкар») отсутствуют источники хозяйственно-питьевого водоснабжения МУП «Жилкомуслуги», а также зоны санитарной охраны питьевых водозаборов.

Директор

В.Л. Дашенков

Приложение М

РОСГИДРОМЕТ
Федеральное государственное бюджетное учреждение
«Северное управление по гидрометеорологии и
мониторингу окружающей среды»
ФИЛИАЛ ФГБУ СЕВЕРНОЕ УГМС
«ЦЕНТР ПО ГИДРОМЕТЕОРОЛОГИИ И
МОНИТОРИНГУ ОКРУЖАЮЩЕЙ СРЕДЫ
РЕСПУБЛИКИ КОМИ»
(Филиал ФГБУ Северное УГМС «Коми ЦГМС»)

местечко Дырнос, 88, г. Сыктывкар, 167983
Телефон (8212) 32-32-58; факс (8212) 21-31-44
E-mail: pogoda@meteoark.ru

№ 06-16/030 от 22.01.2021 г.
на № 2021-18 от 15.01.2021 г.

Индивидуальному предпринимателю
Ермолину Владимиру Витальевичу

На Ваш запрос сообщаем сведения о фоновых концентрациях загрязняющих веществ в атмосферном воздухе, необходимые для проведения инженерно-исследовательских работ в г. Сыктывкар Республики Коми по объекту «Республика Коми, г. Сыктывкар, АГНКС-2».

Фоновые концентрации веществ в атмосферном воздухе г. Сыктывкар
по данным наблюдений Филиала ФГБУ Северное УГМС «Коми ЦГМС» в 2013-2017 гг.
(по посту наблюдений №9 - г. Сыктывкар, Октябрьский пр-т)

Скорость ветра, м/с	Направление ветра, м/м ³	Оксид углерода, мг/м ³	Диоксид азота, мг/м ³	Диоксид серы, мг/м ³
0-2	-	2,216	0,060	0,0027
3 и более	с	1,879	0,060	0,0023
	в	1,855	0,056	0,0016
	ю	1,495	0,062	0,0024
	з	1,479	0,060	0,0017

Предоставленные сведения могут быть использованы только для указанных выше целей и объектов и не подлежат передаче третьим лицам. Срок действия справки — 5 лет с момента официального ответа на запрос, после чего фоновые концентрации корректируются в соответствии с РД 52.04.186-89.

Начальник филиала ФГБУ
Северное УГМС «Коми ЦГМС»



О.Г. Козел

Приложение Н



Общество с ограниченной ответственностью "Лекс"
(ООО "Лекс")
ИНН 1103146470 КПП 110101001 ОГРН 1131101008752
Испытательный центр «ЛЕКС»
Адрес: 167000, Россия, Коми Респ., г. Сыктывкар, ул. Печорская, дом 64, 1 этаж, помещение Н-1
Тел.: 8 (8212) 26-26-46;
Сайт: www.lekslab.ru;
e-mail: info@lekslab.ru
Уникальный номер аттеста в реестре аккредитованных лиц № RA.RU.211H99



УТВЕРЖДАЮ:
Начальник Испытательного центра "ЛЕКС"

Н.В. Мишарина
13 октября 2022 г.

ПРОТОКОЛ ИСПЫТАНИЙ

№ ГЭПГ— 22093007 -4 дата выдачи: 13.10.2022

Цель испытания: Количественный химический анализ
Место осуществления деятельности: Россия, Коми Респ., г. Сыктывкар, ул. Печорская, дом 64, 1 этаж, помещение Н-1
Объект испытаний: Почва, грунт
Заказчик: ИП Ермолин Владимир Витальевич
Юридический адрес Заказчика: 167000, Республика Коми, г. Сыктывкар, ул. Советская, д.8, офис № 209
Фактический адрес Заказчика: 167000, Республика Коми, г. Сыктывкар, ул. Советская, д.8, офис № 209
Контактные данные Заказчика: eko43@mail.ru
Объект испытаний: Комплексная застройка пос. Выльгидор г. Сыктывкара
Сопроводительные документы: Заявка б/н от 29.09.2022, акт отбора проб почвы б/н от 29.09.2022
Метод отбора: ГОСТ 17.4.4.02-2017, ГОСТ 17.4.3.01-2017

№ лабораторный	№ колонок	Место отбора	Год/Время отбора, ч	Дата отбора
22093007	1	Участок застройки, центральная часть	10:00	29.09.2022

Дополнительные сведения: Проба отобрана заказчиком. При отборе проб Заказчиком, ИП, не несет ответственность за правильность процедуры отбора, консервации и доставки проб.

Результаты испытаний распространяются только на образцы, подвергнутые испытанию. ИП не несет ответственности за данные, предоставленные Заказчиком. Данные предоставленные Заказчиком: количество образцов испытаний, информация о Test-метке и пробе, а также дата отбора, наименование объекта испытаний, ИП на время отбора, место отбора.

Приложение Н

Результаты количественного химического анализа

Лабораторный номер пробы	22095007-1
Дата поступления проб	29.09.2022
Дата проведения испытания	29.09-10.10.2022

№ п/п	Определяемый показатель	Ед. измер.	Способ определения результата	Номер методики	Результат
1	Общекислотное число (по свободной кислоте)	гд, pH	титриметр	ГОСТ 25433-83 п.4.2	4,4 ± 0,10
2	Массовая доля бифенила	м/мг	элементный	ПЕД Ф 16.1.2.3.3.3.3.39-2005	0,002
3	Массовая доля фенола (свободная форма)	м/мг	элементный	П Д Ф 16.1.2.3.3.3.11-98, изд. 2005г.	0,09 ± 0,05
4	Массовая доля фенола (связанная форма)	м/мг	элементный	П Д Ф 16.1.2.3.3.3.11-98, изд. 2005г.	0,45 ± 0,29
5	Массовая доля метанола (свободная форма)	м/мг	элементный	ПЕД Ф 16.1.2.3.3.11-05, изд. 2005г.	1,2 ± 0,6
6	Массовая доля этилового спирта (свободная форма)	м/мг	элементный	П Д Ф 16.1.2.3.3.11-98, изд. 2005г.	6 ± 3
7	Массовая доля этилового спирта (связанная форма)	м/мг	элементный	ПЕД Ф 16.1.2.3.3.11-05, изд. 2005г.	1 ± 1
8	Массовая доля глицерина (свободная форма)	м/мг	элементный	ПЕД Ф 16.1.2.3.3.11-05, изд. 2005г.	37,2 ± 7,5
9	Плотность	м/мг	титриметр	П Д Ф 16.1.2.3.1-98, изд. 2012г.	1,5 ± 0,1
10	Вязкость (динамическая)	м/мг	титриметр	МЭ 31-1.005	0,1210

Приложение Н

Список имен используемого оборудования

Наименование оборудования	Заявочный номер	Срок действия поверки/калибровки/аттестации
Анализатор амплитудно-частотный, ТКА-Сиб	326	С-АВ-13-07-2021/132368105 от 12.07.2021
Анализатор мощности электромагнитного излучения фотометрический: Фотометр-10-4М	3714	С-АВ-21-07-2021/155057991 от 11.04.2021
Весы лабораторные неаналитического действия, Р/кв. PR224	С135620659	С-ДЕЧ-20-06-2021/157401065 от 30.05.2021
Датчик температуры цифровой Лайт, ДТОВ-1-120-000	1310381	С-АВ-06-05-2021/155611001 от 06.05.2021
Датчик температуры цифровой Лайт, ДТОВ-1-12-120	1309753	С-АВ-06-05-2021/155631093 от 06.05.2021
Датчик температуры: И-180507	А5628	С-ВСТ-11-01-2021/140012956 от 11.02.2021
Сигнализатор с подавлением ложных срабатываний, Viba PRO	EL01105381	С-АВ-04-12-2021/119091184 от 14.12.2021
Хлорметр цифровый, Лавокром	645	С-АВ-12-11-2021/111451102 от 12.11.2021
Умное устройство: ZCM-0103	14403	С-ВСТ-20-01-2021/130242758 от 20.01.2021
Экспериментальный, ЭС-10303	40764	С-ТТ-09-11-2021/11294055 от 05.11.2021

КОНЕЦ ПРОТОКОЛА

Приложение Н



Общество с ограниченной ответственностью "Лекс"
 ООО "Лекс"
 ИНН 1101146470 КПП 1101040901 ОГРН 1131101008752
 Непосредственный адрес «ЛЕКС»
 Адрес: 167000, Россия, Коми Респ., г. Сыктывкар, ул. Печорская, дом 64, 1 этаж, помещение Н-1
 Тел.: 8 (8212) 26-26-40,
 Сайт: www.lekslab.ru
 e-mail: info@lekslab.ru
 Уникальный номер записи об аккредитации в реестре аккредитованных лиц №РА.РУ.2018999



УТВЕРЖДАЮ:

Начальник Испытательного центра "ЛЕКС"

Н.В. Минарова

13 октября 2022 г.

ПРОТОКОЛ ИСПЫТАНИЙ

№ МЕ– 22093007 -3 дата выдачи: 13.10.2022

Цель испытаний: Микробиологические испытания

Место осуществления деятельности: Россия, Коми Респ., г. Сыктывкар, ул. Печорская, дом 64, 1 этаж, помещение Н-1

Объект испытаний: Почва

Заказчик: ИП Ермолин Владимир Витальевич

Юридический адрес Заказчика: 167000, Республика Коми, г. Сыктывкар, ул. Советская, д.8, офис № 209

Фактический адрес Заказчика: 167000, Республика Коми, г. Сыктывкар, ул. Советская, д.8, офис № 209

Контактные данные Заказчика: ekolog43@mail.ru

Объект изысканий: Комплексная застройка пгт. Выльтыдор г. Сыктывкара

Сопроводительные документы: Заявка б/н от 29.09.2022, акт отбора проб (СТН) б/н от 29.09.2022

НД на метод отбора: ГОСТ 17.4.3.01

№ лабораторный	№ анализа	Место отбора	Глубина отбора, м	Дата отбора
22093007-1	1	Участок строительства, территория пгт.	0,1-0,2	29.09.2022

Дополнительные сведения: Проба и пробная упаковка. При отборе проб Заказчик, ИП не имеет право вносить свои изменения в процедуру отбора, не следует допускать повтор

Лаборант несет полную ответственность за корректность выполнения НД на анализ, осуществленную на данных, предоставленных Заказчиком. Данные, предоставленные Заказчиком, используются исключительно для выполнения задачи, в том числе для отбора дополнительных проб и анализа; НД на метод отбора, не по отбору.

Письмо может быть использовано в качестве доказательства в суде.
 для подписания в любой форме и любым способом
 без предоставления подписи НД

Протокол № ME-22093007-3 от 13.10.2022

Страница 1 из 3

Приложение Н

Результаты микробиологических испытаний

Лабораторный номер пробы	22093007-1
Дата поступления пробы	29.09.2022
Дата проведения испытаний	29.09 - 01.10.2022

№ п/п	Определяемый показатель	Ед. измерения	Шифр методики	Результат
1	Общие колиформные бактерии-ОКБ	КОФ/г	МУК 4.2.3695-21 п.4.2	н
2	Эшерихии	КОФ/г	МУК 4.2.3695-21 п.5.3, 5.4	н
3	Патогенные бактерии, в т.ч. сальмонеллы	КОФ/г	МУК 4.2.3695-21 п.6.2	«» обнаружена

Приложение Н

Список используемого оборудования

Наименование оборудования	Знаковый номер	Свидетельство о поверке/калибровке/испытания
рН-метр, рН-171МП	2674	С-АБ-18-02-2022/135131705 от 18.02.2022
Пистолет, пневматический пневмоотсосный ПСК-0110	25-69	С-АБ-18-02-2022/135131701 от 18.02.2022
Вакуум-лабораторная пневматическая установка для вакуума В-173-510	К76-047	В-АБ-28-07-2022/134710059 от 28.07.2022
Термостат, вода, цифровой сушкашкальный ТС-180 СЕУ	12500526	Аттестация ГО № 3203 от 14.05.2020
Термостат, сухой, цифровой лабораторный ТД-4	5	С-АБ-02-05-2021/102574534 от 20.06.2021

КОНЕЦ ПРОТОКОЛА

Приложение Н

Общество с ограниченной ответственностью "ЛЕКС"
 (ООО "Лекс")
 ИНН 330146670 КПП 330101001 ОГРН 333101008753
 Непосредственный адрес «ЛЕКС»
 Адрес: 167000, Россия, Коми Респ., г. Сыктывкар, ул. Печорская, дом 64, 1 этаж, помещение И-1
 Тел.: 8 (8212) 26-26-46
 Сайт: www.lekslab.ru
 e-mail: info@lekslab.ru
 Уникальный номер записи об аккредитации в реестре аккредитованных лиц № RA.RU.2110199

laboratory
LEKS

УТВЕРЖДАЮ:
 Начальник Научно-испытательного центра "ЛЕКС"

 Н.В. Мишарина
 13 октября 2022 г.



ПРОТОКОЛ ИСПЫТАНИЙ

№ ПЗ- 22093007 -1 дата выдачи: 13.10.2022

Цель испытания: Паралитологические испытания

Место осуществления деятельности: Россия, Коми Респ., г. Сыктывкар, ул. Печорская, дом 64, 1 этаж, помещение И-1

Объект испытаний: Почва

Заказчик: ИП Ермилин Владимир Витальевич

Юридический адрес Заказчика: 167000, Республика Коми, г. Сыктывкар, ул. Советская, д.8, офис № 209

Фактический адрес Заказчика: 167000, Республика Коми, г. Сыктывкар, ул. Советская, д.8, офис № 209

Контактные данные Заказчика: ekolog43@mail.ru

Объект изысканий: Комплексная застройка пгт. Выльгдор г. Сыктывкара

Сопроводительные документы: Заявка б/н от 29.09.2022, акт отбора проб (СГН) б/н от 29.09.2022

НД на метод отбора: МУК 4.2.2661-10

№ лабораторный	№ копий	Место отбора	Глубина отбора, м	Дата отбора
22093007-1	1	г. Сыктывкар, пгт. Выльгдор, ул. Печорская, д. 64, 1 этаж, помещение И-1	0,2-0,3	29.09.2022

Дополнительные сведения: Проба отобрана законным. При отборе проб Заказчик, ИП не имеет никаких претензий к процедуре отбора, систематике и дате отбора проб.

Протокол не подлежит распространению в печать, копированию, фотосъемке, передаче информации в третьи лица, публикации в средствах массовой информации, использованию в рекламных целях, а также для любых других целей, не предусмотренных настоящим документом.

Приложение Н

Результаты паразитологических исследований

Лабораторный номер пробы				22093007-1
Дата поступления в ИЦ				29.09.2022
Дата проведения исследования				29.09-04.10.2022
№ п/п	Определяемый показатель	Единица измерения	Шифр методики	Результат
1	Активность/численность возбудителя	экз/мл	ММБ 4.2 "681-10 п.4.2"	не обнаружено
2	Длина гадзинок	экз/мл	ММБ 4.2 "681-10 п.4.5"	не обнаружено
3	Число яиц/личинок/позогонимых личинок/личинок организмов	экз/мл	ММБ 4.2 "681-10 п.4.7"	не обнаружено

Приложение Н

Список используемого оборудования

Наименование оборудования	Знаковый номер	Свидетельство о поверке/калибровке/испытания
рН-метр, рН-171МП	2674	С-АЕ-18-02-2022/135131705 от 18.02.2022
Пистолет, пневматический пневмоинструмент ДСК-01210	25169	С-АЕ-18-02-2022/135131701 от 18.02.2022
Вакуумная лабораторная электростанция автоматического действия В-173-510	К76-047	В-АЕ-28-07-2022/135710059 от 28.07.2022
Вакуумная лаборатория М-ВВ-122А.СР (Д30-1200.05)	21336206	С-ГН0-22-04-2022/132487470 от 22.04.2022
Центрифуга лабораторная UC-1530E	152954	Аттестат ДПО № 3253 от 03.04.2022

КОНЕЦ ПРОТОКОЛА

Приложение Н



Общество с ограниченной ответственностью "Лекс"
(ООО "Лекс")
ИНН 1101146470 КПП 110101001 ОГРН 1131101000752
Испытательный центр «ЛЕКС»
Адрес: 167005, Россия, Коми Респ., г. Сыктывкар, ул. Печорская, дом 64, 1 этаж, помещение Н-1
Тел.: 8 (8212) 26-26-46;
Сайт: www.lekslab.ru
e-mail: info@lekslab.ru
Уникальный номер заявки об аккредитации в реестре аккредитованных лиц №8А.001.2110199



УТВЕРЖДАЮ:
Начальник Испытательного центра "ЛЕКС"

Н.В. Мишарина
13 октября 2022 г.

ПРОТОКОЛ ИСПЫТАНИЙ

№ ЭМ- 22093007 -2 дата выдачи: 13.10.2022

Цель испытаний: Энтомологические испытания
Место осуществления деятельности: Россия, Коми Респ., г. Сыктывкар, ул. Печорская, дом 64, 1 этаж, помещение Н-1
Объект испытаний: Пчела
Заказчик: ИП Ермолов Владимир Витальевич
Юридический адрес Заказчика: 167000, Республика Коми, г. Сыктывкар, ул. Советская, д.8, офис № 209
Фактический адрес Заказчика: 167000, Республика Коми, г. Сыктывкар, ул. Советская, д.8, офис № 209
Контактные данные Заказчика: eko43@mail.ru
Объект исследования: Комплексная застройка пос. Вальдмар г. Сыктывкара
Сопроводительные документы: Заявка № от 29.09.2022, акт отбора проб (СТН) № от 29.09.2022
МД на метод отбора: МУ 2.1.7.2657-10

№ лабораторный	№ заявки	Место отбора	Содержимое отбора, г	Дата отбора
22093007	1	Участок размещения тепличного хозяйства	0.0.0.2	10.10.2022

Дополнительные сведения: Прибыль отбора, включение. При отборе проб Заказчиком. ИЦ не несет ответственности за применение процедуры отбора, концентрации и дисперсии проб.

Протокол является инструментом фиксации фактов отбора, не является оценочным. ИЦ не несет ответственности за данные, предоставленные Заказчиком. Данные предоставленные Заказчиком являются объективными; информация Заказчика о проб, в том числе, о дате отбора, количестве проб, в которых отобраны пробы, и о методе отбора, методе отбора.

Протокол является инструментом фиксации фактов отбора, не является оценочным. ИЦ не несет ответственности за данные, предоставленные Заказчиком. Данные предоставленные Заказчиком являются объективными; информация Заказчика о проб, в том числе, о дате отбора, количестве проб, в которых отобраны пробы, и о методе отбора, методе отбора.

Приложение Н

Результаты измерения параметров

Ранг	Длина волны излучения, нм	Длина волны излучения, нм	Длина волны излучения, нм	Плотность тока, А/см²	Средняя температура, °С	Длина волны излучения, нм	Длина волны излучения, нм
1	1200000	1200000	1200000	1200000	1200	1200000	1200000

Приложение Н

Список используемого оборудования

Наименование оборудования	Знаковый номер	Свидетельство о поверке/калибровке/испытания
рН-метр, рН-171МП	2674	С-АЕ-18-02-2022/135131705 от 18.02.2022
Пистолет, пневматический пневмоинструмент ДСК-01210	25169	С-АЕ-18-02-2022/135131701 от 18.02.2022
Пистолет/портал пневматический автоматического действия П-173-510	К76-047	В-АЕ-28-07-2022/135710059 от 28.07.2022
Вакуумировочная лабораторная М-ВВ-122А.СР (Д3)-1500.05	21336206	С-ГН0-22-04-2022/132487470 от 22.04.2022
Центрифуга лабораторная UC-1530E	152954	Аттестация ДТО № 3253 от 03.04.2022

КОНЕЦ ПРОТОКОЛА

Приложение Н

Геохимический анализ проб: 0000 ПП - вода из скважины
 187000 - Сыктывкар ул. Ленина, 48 кв. 18710, 1840, 1861

Удостоверяю состояние данных в лаборатории № 688 от 07.09.2021 г. Выдана: ИВУ "Комп. ЦСМ". Действительна до 06.09.2024 г.

Ведомость стандартного (типового) химического анализа воды от 20 октября 2022 года

Заказчик: ИП Ермолин В.В.

Объект: Ком. объект, жилая застройка в д.р. Сыктывкар

Местоположение (Наим.) : 101

Глубина забора, м.: 3,8

Дата забора: 08.10.2022

Дата поступления в лабораторию: 08.10.2022

Дата производства анализа: 08.10.2022 20.10.2022

Катионы	Суммарная		Показатель жесткости, мг/л	НД на МБУ	Анионы	Суммарная		Максимальная жесткость, мг/л	НД на МБУ
	мг/л	мг/л				мг/л	мг/л		
Ca^{2+}	5,01	101,00	11,11	НД № 14.1.13.13340	SO_4^{2-}	0,50	2,16	0,58	НД № 14.1.13.13340
Mg^{2+}	3,78	45,12		НД № 14.1.13.13340	Cl^-	2,30	81,5	0,28	НД № 14.1.13.13340
$\text{K}^+ + \text{Na}^+$	2,08	47,73		НД № 14.1.13.13340	HCO_3^-	8,02	480,22	1,52	НД № 14.1.13.13340
Fe^{2+}	0,02	0,00	0,09	НД № 14.1.13.13340	CO_3^{2-}	0,00	0,00	0,00	НД № 14.1.13.13340
NH_4^+	0,01	0,17	0,05	НД № 14.1.13.13340	NO_3^-	0,00	0,21	0,00	НД № 14.1.13.13340
					NO_2^-	0,00	0,20	0,00	НД № 14.1.13.13340
Сумма катионов	10,89	184,00			Сумма анионов	10,80	589,07		

Показатель	Среднее	Показатель жесткости, мг/л	НД на МБУ	Показатель		Среднее	Максимальная жесткость, мг/л	НД на МБУ
Жесткость, мг/л	8,20	8,20	НД № 14.1.13.13340	Агрессивность, мг/л	Среднее	147,2	1,30	НД № 14.1.13.13340
Среднее, мг/л	37,2	33,45	НД № 14.1.13.13340		Агрессивность	34,8		Питт
Среднее, мг/л	0,9	0,09	НД № 14.1.13.13340	Среднее, мг/л	Среднее	0,0	0,79	НД № 14.1.13.13340
Среднее, мг/л	0,40	0,20	НД № 14.1.13.13340		Среднее	0,0	0,22	
				Среднее, мг/л	Среднее	5,2		Результат

Степень агрессивности воздействия воды на бетон марки W₄ (табл. табл. В.3, В.4 СП 28.13330.2017)

Среднее значение показателя, мг/л	Степень агрессивности
8,02	6,45	34,8	45,12	0,17	47,73	27,80	
неагресс.	слабоагр.	слабоагр.	неагресс.	неагресс.	неагресс.	неагресс.	Степень агрессивности

Примечания:

1. Результаты испытаний распространяются только на пробы, подвергнутые испытанию.
2. Протокол испытаний не может быть воспроизведен полностью или частично без письменного разрешения лаборатории.
3. При отборе проб Заказчиком, Заказчик подтверждает свою осведомленность, что лаборатория не несет ответственности за правильность процедуры отбора проб и связанную с этим некорректность результатов испытаний.



Исполнитель Бобарыкина И.А. Бобарыкина

Зав. лабораторией Тихонов Е.П. Тихонович

Приложение Н

Геохимический анализ проб: 0060 ПП - вода из скважины
 187000 - Сыктывкар ул. Ленина, 48 тел. (8212) 24-01-01

Удостоверяю состояние данных в лаборатории № 688 от 07.05.2021 г. Выдана: ИВУ "Комп ЦСМ". Действительна до 06.05.2024 г.

Ведомость стандартного (типового) химического анализа воды от 20 октября 2022 года

Заказчик: ИП Ермолин В.В.

Объект: Ком. секция, жилая зона, д.в. в д.р.п. Сыктывкар

Место забора проб (Наим.): 109

Глубина забора, м.: 3

Дата забора: 08.10.2022

Дата поступления в лабораторию: 08.10.2022

Дата производства анализа: 08.10.2022 20.10.2022

Катионы	Суммарная		Показатель жесткости, мг/л	НД на МБУ	Анионы	Суммарная		Максимальная жесткость, мг/л	НД на МБУ
	мг/л	мг/дм ³				мг/л	мг/дм ³		
Ca ²⁺	5,03	100,61	11,04	НД № 14.12.04.02.01	SO ₄ ²⁻	0,06	11,0	0,28	НД № 14.12.04.02.01
Mg ²⁺	1,77	21,24		НД №	Cl ⁻	2,05	72,6	2,60	НД № 14.12.04.02.01
K ⁺ +Na ⁺	0,50	51,00		НД №	HCO ₃ ⁻	7,45	454,46	1,42	НД № 14.12.04.02.01
Fe _{ред}	0,02	0,20	0,09	НД № 14.12.04.02.01	CO ₃ ²⁻	0,00	0,00	0,00	НД № 14.12.04.02.01
NH ₄ ⁺	0,02	0,41	0,14	НД № 14.12.04.02.01	NO ₃ ⁻	0,01	0,23	0,04	НД № 14.12.04.02.01
					NO ₂ ⁻	0,00	0,17	0,00	НД № 14.12.04.02.01
Сумма катионов	7,32	203,51			Сумма анионов	10,06	538,47		

Показатель	Среднее	Показатель жесткости, мг/л	НД на МБУ	Показатель		Среднее	Максимальная жесткость, мг/л	НД на МБУ
Вещество, градус	80	8,00	НД № 14.12.04.02.01	Жесткость, мг/дм ³	Суммарная	147,0	1,30	НД № 14.12.04.02.01
Среднее значение, мг/дм ³	320	38,81	НД № 14.12.04.02.01		Агрессивная	3,16		Питие
Среднее значение, мг/дм ³	0,0	0,00	НД № 14.12.04.02.01	Жесткость, мг/дм ³	Свободная	0,0	0,01	НД № 14.12.04.02.01
Среднее значение, мг/дм ³	0,20	0,20	НД № 14.12.04.02.01		Связанная	3,16	0,24	
					Свободная	3,16		Питие

Степень агрессивности воздействия воды на бетон марки W₄ (табл. табл. В.3, В.4 СП 28.13330.2017)

Среднее значение pH	Среднее значение pH	Среднее значение pH	Среднее значение pH	Среднее значение pH	Среднее значение pH	Среднее значение pH	Степень агрессивности
Среднее значение pH	Среднее значение pH	Среднее значение pH	Среднее значение pH	Среднее значение pH	Среднее значение pH	Среднее значение pH	
7,45	6,35	30,8	21,24	0,41	81,00	41,30	Степень агрессивности
неагресс.	слабоагр.	слабоагр.	неагресс.	неагресс.	неагресс.	неагресс.	

Примечания:

1. Результаты испытаний распространяются только на пробы, подвергнутые испытанию.
2. Протокол испытаний не может быть воспроизведен полностью или частично без письменного разрешения лаборатории.
3. При отборе проб Заказчиком, Заказчик подтверждает свою осведомленность, что лаборатория не несет ответственности за правильность процедуры отбора проб и связанную с этим некорректность результатов испытаний.



Исполнитель

Бобарыкина

И.А. Бобарыкина

Зав. лабораторией

Тихонов

Е.П. Тихонович

Приложение Н

Геохимический анализ проб: 0060 ПП, Коммунальный режим
187000 г. Сыктывкар ул. Ленина, 48 тел. (8212) 24-01-01

Удостоверяю состояние данных в лаборатории № 668 от 07.05.2021 г. Выдана: ИВУ "Коммуналь". Действительна до 06.05.2024 г.

Ведомость стандартного (типового) химического анализа воды от 20 октября 2022 года

Заказчик: ИП Ермолин В.В.

Объект: Коммунальный режим вод. скважина в д.р.п. Сыктывкар

Минерализация (Мг/л) (Налич.): 108

Глубина скваж., м.: 3,0

Дата отбора: 08.10.2022

Дата поступления в лабораторию: 08.10.2022

Дата производства анализа: 08.10.2022 20.10.2022

Катионы	Суммарная		Показатель жесткости, мг/л	НД на МБУ	Анионы	Суммарная		Максимальная жесткость, мг/л	НД на МБУ
	мг/л (мг/дм ³)	мг/дм ³				мг/л (мг/дм ³)	мг/дм ³		
Ca ²⁺	4,22	91,67	8,30	НД, в 14,12 (14,12) 14,12	SO ₄ ²⁻	0,00	0,00	0,72	НД, в 14,12 (14,12) 14,12
Mg ²⁺	3,05	36,06		НД, в 14,12 (14,12) 14,12	Cl ⁻	1,17	41,7	8,75	НД, в 14,12 (14,12) 14,12
K ⁺ + Na ⁺	2,80	54,37		НД, в 14,12 (14,12) 14,12	HCO ₃ ⁻	8,18	497,76	1,55	НД, в 14,12 (14,12) 14,12
Fe ²⁺	0,00	0,00	0,08	НД, в 14,12 (14,12) 14,12	CO ₃ ²⁻	0,00	0,00	0,00	НД, в 14,12 (14,12) 14,12
NH ₄ ⁺	0,02	0,03	0,10	НД, в 14,12 (14,12) 14,12	NO ₃ ⁻	0,01	0,03	0,03	НД, в 14,12 (14,12) 14,12
					NO ₂ ⁻	0,00	0,01	0,01	НД, в 14,12 (14,12) 14,12
Сумма катионов	10,15	106,54			Сумма анионов	10,15	579,62		

Показатель	Среднее	Показатель жесткости, мг/л	НД на МБУ	Показатель		Среднее	Максимальная жесткость, мг/л	НД на МБУ
Жесткость, градус	74	7,10	НД, в 14,12 (14,12) 14,12	Жесткость, мг/дм ³	Суммарная	180,0	1,80	НД, в 14,12 (14,12) 14,12
Жесткость, мг/дм ³	405	38,27	НД, в 14,12 (14,12) 14,12	Жесткость, мг/дм ³	Дважды	35,0		НД, в 14,12 (14,12) 14,12
Среднее, мг/дм ³	0,1	0,01	НД, в 14,12 (14,12) 14,12	Среднее, мг/дм ³	Среднее	7,0	0,09	НД, в 14,12 (14,12) 14,12
Среднее, мг/дм ³	0,20	0,20	НД, в 14,12 (14,12) 14,12	Среднее, мг/дм ³	Среднее	3,1	0,29	НД, в 14,12 (14,12) 14,12
				Среднее, мг/дм ³	Среднее	4,7		НД, в 14,12 (14,12) 14,12

Степень агрессивности воздействия воды на бетон марки W₄ (табл. табл. В.3, В.4 СП 28.13330.2017)

Среднее значение pH	Среднее значение pH	Среднее значение pH	Среднее значение pH	Среднее значение pH	Среднее значение pH	Среднее значение pH	Среднее значение pH
8,16	8,25	38,0	38,96	0,38	64,37	38,60	
неагресс.	слабоагр.	слабоагр.	неагресс.	неагресс.	неагресс.	неагресс.	Степень агрессивности

Примечания:

1. Результаты испытаний распространяются только на пробы, подвергнутые испытанию.
2. Протокол испытаний не может быть воспроизведен полностью или частично без письменного разрешения лаборатории.
3. При отборе проб Заказчиком, Заказчик подтверждает свою осведомленность, что лаборатория не несет ответственности за правильность процедуры отбора проб и связанную с этим некорректность результатов испытаний.



Исполнитель

Бобарыкина

И.А. Бобарыкина

Зав. лабораторией

Тихонов

Е.П. Тихонович

Приложение Н



Общество с ограниченной ответственностью "Лекс"
(ООО "Лекс")
ИНН 1101146470 КПП 110101000 ОГРН 1131101008752
Ведущий налоговый номер «ИНС»
Адрес: 167005, Россия, Коми Респ., г. Сыктывкар, ул. Петербург, дом 64, 3 этаж, помещение №1
Тел.: 8 (8212) 26-26-46;
Сайт: www.lekslab.ru;
e-mail: info@lekslab.ru
Уполномоченный номер заявки об аккредитации в реестре юридических лиц №14.01.2101199



УТВЕРЖДАЮ:

Начальник Исследовательского центра "ЛЕКС"

H.B. Minamoto

13 октября 2022 г.

ПРОТОКОЛ ИСПЫТАНИЙ

№ ВЭИВ- 22093007 -5 дата подписи: 13.10.2022

Цель испытаний:	Количественный химический анализ
Место осуществления деятельности:	Россия, Коми Респ., г. Сыктывкар, ул. Печорская, дом 64, 1 этаж, помещение Н-1
Объект испытаний:	Вода природная поверхностная
Заказчик:	ИП Ермолин Владимир Витальевич
Юридический адрес Заказчика:	167000, Республика Коми, г. Сыктывкар, ул. Советская, д.8, офис № 209
Фактический адрес Заказчика:	167000, Республика Коми, г. Сыктывкар, ул. Советская, д.8, офис № 209
Контактные данные Заказчика:	skolog43@mail.ru
Объект изысканий:	Комплексная застройка пос. Выльтыдер г. Сыктывкара
Сопроводительные документы:	Заявка б/н от 29.09.2022, акт отбора проб поверхностной воды б/н от 29.09.2022
Метод отбора:	ГОСТ 31861-2012

№ свидетельства	№ заявки	Место работы	Разряд (класс), м	Дата работы
2201/2007-1	1	г.п.п. Савино	1,3	23.03.2011

Дополнительные сведения: Посет. сторона заказчиком. При отборе пос. Заказчиком. АД не несет ответственность за прир. износ при сборе, эксплуатации и демонтаже проб

Рядом с асимптотическим рисунком, выделенным на обложке, автор рисует асимптотический Ейлера, отбрасывая часть данных, представляющих Зависимость Давления от температуры. Зависимость выделенного обложки асимптотическим рисунком в Зависимости от давления, а часть рисунка обложки, представляющего зависимость Давления от температуры, выделенным рисунком.

[illegible]

Приложение Н

Результаты химического анализа

Лабораторный номер пробы	22093007-2
Дата поступления пробы	29.09.2022
Дата проведения анализа	09.09-04.10.2022

№ п/п	Определенный показатель	Ед. измер.	Способ определения результатов	Шифр методики	Результат
1	Размер зольности кварцев	мг/г ¹	хромато	202931.000001.0	7,2 ± 0,2
2	Среднее значение разрыхляемости	мг/г ¹	хромато	ГОСТ 8170-2013 (ИСО 5010) (с изм. 1) (срок годности 11,2)	207 ± 24
3	Водородный коэффициент	мг/г ¹	хромато	ГОСТ 8170-2013 (ИСО 5010) (срок годности 11,2)	6,3 ± 0,9
4	Лазерофлуоресценция	мг/г ¹	хромато	202931.000001.0	122 ± 11
5	Гипертензия	мг/г ¹	хромато	ГОСТ 8170-2013 (ИСО 5010)	0,15 ± 0,13
6	Бактериальность	мг/г ¹	хромато	ГОСТ 8170-2013 (ИСО 5010)	0,13 ± 0,10
7	Сухое вещество	мг/г ¹	хромато	ГОСТ 8170-2013 (ИСО 5010) (срок годности 11,2)	<0,01
8	Аммоний-ион	мг/г ¹	хромато	ГОСТ 8170-2013 (ИСО 5010) (срок годности 11,2)	<0,01
9	Аммоний-ион	мг/г ¹	хромато	ГОСТ 8170-2013 (ИСО 5010) (срок годности 11,2)	0,22 ± 0,08
10	Кальций	мг/г ¹	хромато	ГОСТ 8170-2013 (ИСО 5010) (срок годности 11,2)	54,2 ± 3,6
11	Магний	мг/г ¹	хромато	ГОСТ 8170-2013 (ИСО 5010) (срок годности 11,2)	<0,5
12	К ² O ₃	мг/г ¹	хромато	ГОСТ 8170-2013 (ИСО 5010) (срок годности 11,2)	1,3 ± 0,3
13	Na ² O	мг/г ¹	хромато	ГОСТ 8170-2013 (ИСО 5010) (срок годности 11,2)	0,3 ± 0,1
14	Al ₂ O ₃	мг/г ¹	хромато	ГОСТ 8170-2013 (ИСО 5010) (срок годности 11,2)	0,12 ± 0,01
15	Массовая доля окислов железа	мг/г ¹	хромато	ГОСТ 8170-2013 (ИСО 5010) (срок годности 11,2)	0,112 ± 0,008
16	Массовая доля окислов алюминия	мг/г ¹	хромато	ГОСТ 8170-2013 (ИСО 5010) (срок годности 11,2)	0,1116 ± 0,0007
17	Бактериальность	мг/г ¹	хромато	ГОСТ 8170-2013 (ИСО 5010) (срок годности 11,2)	0,2 ± 0,1
18	Массовая доля окислов натрия	мг/г ¹	хромато	ГОСТ 8170-2013 (ИСО 5010) (срок годности 11,2)	0,7 ± 0,3
19	Массовая доля окислов калия	мг/г ¹	хромато	ГОСТ 8170-2013 (ИСО 5010) (срок годности 11,2)	0,114 ± 0,001
20	Массовая доля окислов кальция	мг/г ¹	хромато	ГОСТ 8170-2013 (ИСО 5010) (срок годности 11,2)	<0,11
21	Массовая доля окислов магния	мг/г ¹	хромато	ГОСТ 8170-2013 (ИСО 5010) (срок годности 11,2)	1,71 ± 0,24
22	Массовая доля окислов железа	мг/г ¹	хромато	ГОСТ 8170-2013 (ИСО 5010) (срок годности 11,2)	0,116 ± 0,007

Приложение Н

Список имен используемого оборудования

Наименование оборудования	Заводской номер	Срок годности и поверки/калибровки/аттестации
Анализатор спектров люминесцентных флуоресцентных веществ, ФЛ-02-4M	8718	С-АВ-21-04-2022/152062590 от 21.04.2022
Анализатор распространения излучения, МАР-0423	7008	С-АВ-21-04-2022/1517137/15 от 13.12.2021
Анализатор рН, РН-915+	563	С-АВ-14-12-2021/119835168 от 14.12.2021
Вакуумный насос с автоматическим давлением, РН-0224	С 133680689	С-ПЕР-09-06-2022/187401963 от 30.08.2022
Вакуумная лабораторная, В-1505KE	А5628	С-ВУН-11-03-2022-145012956 от 11.03.2022
Оксигенметр мембранно-электрохимический, Мем-РНО	ЕВ11158181	С-АВ-14-12-2021/11991184 от 14.12.2021
Спектр-флуориметр, В-1100	VER 1902010	С-АВ-13-07-2021/172368158 от 13.07.2021
Термометр лабораторный, ХТ-3-40	774	Аттестация РО 21-002 от 08.04.2021
Термометр ТА-701BP для пробирки ПТ-150 ХТК	028	Аттестация РО 21-004 от 09.04.2021
Вакуумная станция, ВСУ-10103	34403	С-ВУН-20-01-2022-185241778 от 20.01.2022
Вакуумная станция, ВСУ-40301	40304	С-ПЕР-04-14-2022/1115694053 от 04.11.2022
Вакуумная станция лабораторная, SNOL 55350	13258	Аттестация РО 3353 от 28.04.2022

КОНЕЦ ПРОТОКОЛА

Приложение Н



Общество с ограниченной ответственностью "Лекс"
 (ООО "Лекс")
 ИНН 1101146479 КПП 110101001 ОГРН 1131101006752
 Испытательный центр «ЛЕКС»
 Адрес: 167000, Россия, Коми Респ., г. Сыктывкар, ул. Петровская, дом 64, 1 этаж, помещение Н-1
 Тел.: 8 (8212) 26-26-48;
 Сайт: www.lekslab.ru
 e-mail: info@lekslab.ru
 Уполномочен номер знака об аккредитации в реестре аккредитованных лиц №РА.ВУ.2100199



УТВЕРЖДАЮ:

Начальник Испытательного центра "ЛЕКС"

Н.В. Миншина

13 октября 2022 г.

ПРОТОКОЛ ИСПЫТАНИЙ

№ ГРС— 22093007 -6

дата выдачи:

13.10.2022

Цель испытаний: Гамма-спектрометрический анализ
 Место осуществления деятельности: Россия, Коми Респ., г. Сыктывкар, ул. Петровская, дом 64, 1 этаж, помещение Н-1
 Объект испытаний: Грунт, почва
 Заказчик: ИП Ермолин Владимир Витальевич
 Юридический адрес Заказчика: 167000, Республика Коми, г. Сыктывкар, ул. Советская, д.8, офис № 209
 Фактический адрес Заказчика: 167000, Республика Коми, г. Сыктывкар, ул. Советская, д.8, офис № 209
 Контактные данные Заказчика: ekobog43@mail.ru
 Объект изысканий: Комплексная застройка пгт. Выльгидор г. Сыктывкара
 Сопроводительные документы: Заявка б/н от 29.09.2022, акт отбора проб (ЕРН) б/н от 29.09.2022
 Метод отбора: ГОСТ Р 58595-2019

№ лабораторный	№ партийный	Место отбора	Глубина отбора, м	Дата отбора
22152007-1	1	Участок застройки, территория № 1	0,0-0,2	29.09.2022

Дополнительные сведения:

Пр.б/н отборки и упаковки. Пр.б/н отбор пр.б/н Заказчиком, ИП не несет ответственности за соблюдение процедуры отбора, систематизации и доставки проб.

Лаборант несет полную ответственность за корректность выполнения ИЦ, за достоверность полученных данных, предоставление Заказчиком. Данные предоставляются Заказчиком исключительно в целях информирования и анализа, в том числе для отбора дополнительных проб и данных; ИЦ не несет ответственности за отбор, анализ отбора.

Приложение Н

Приложение Н. Спектр-составляющие испытаний грунта

№ п/п	Анализированный спектр	Длина волны, нм	Длина волны, нм	Указание аппаратуры, БСХЗ (ГОСТ Р 51329)				Эффективный заряд
				$\lambda_{\text{ср}}^{\text{нм}}$	$K^{\text{нм}}$	$R_{\text{ср}}^{\text{нм}}$	$T_{\text{ср}}^{\text{нм}}$	
1	1715,017-1	2010,017	2014,017-217	191	$941 + 50$	$15 + 5$	100	28

Приложение П

Общество с ограниченной ответственностью "ЛЕКС"
 ООО "Лекс"
 ИНН 1101146470 КПП 110101001 ОГРН 1131101008752
 Исполнительный центр «ЛЕКС»
 Адрес: 167000, Россия, Коми Респ., г. Сыктывкар, ул. Печорская, дом 64, 1 этаж, помещение 16-1
 Тел.: 8 (8212) 26-26-40
 Сайт: www.lekslab.ru
 e-mail: info@lekslab.ru
 Удостоверенный номер записи об аккредитации в реестре аккредитованных лиц № RA.RU.2108199



УТВЕРЖДАЮ:
 Начальник Испытательного центра "ЛЕКС"

 Н.В. Мишарина
 13 октября 2022 г.

ПРОТОКОЛ ИСПЫТАНИЙ

№ МАЭД – 22093007 -7 дата выдачи: 13.10.2022

Цель испытания: Измерение мощности амбиентного эквивалента дозы гамма-излучения
 Место осуществления деятельности: Россия, Коми Респ., г. Сыктывкар, ул. Печорская, дом 64, 1 этаж, помещение Н-1
 Объект испытаний: Земельный участок под строительство зданий и сооружений
 Заказчик: ИП Ерошкин Владимир Витальевич
 Юридический адрес Заказчика: 167000, Республика Коми, г. Сыктывкар, ул. Советская, д.8, офис № 209
 Фактический адрес Заказчика: 167000, Республика Коми, г. Сыктывкар, ул. Советская, д.8, офис № 209
 Контактные данные Заказчика: ekolod43@mail.ru
 Объект изысканий: Комплексная застройка пос. Выльгидор г. Сыктывкара
 Место проведения испытаний: Республика Коми, МО ГО «Сыктывкар», пос. Выльгидор, земельный участок в границах кадастрового квартала 11:05:0501001
 Сопроводительные документы: Заявка б/н от 29.09.2022
 Шифр методики измерения: МУ 2.6.1.2398

№ испытательной точки	Местонахождение измерений	Дата измерения	Условия проведения измерений
10	Участок изысканий	30.09.2022	Температура воздуха 4°С, осадки – минимальные, без осадков, атмосферное давление 1011,9 мм рт.ст., относительная влажность воздуха – 54 %, скорость ветра – 0 м/с

Дополнительный персонал, участвовавший в работе, и оборудование, использованное в работе, указаны в протоколе Испытаний.
 Данные представленные в протоколе – информация о Заказчике; информация об объекте изысканий, использованном оборудовании.

Приложение П

1. Поиск и измерение радиационных излучений

Гамма-спектры были получены с помощью спектрометра с кристаллом NaI(Tl) 100x100x50 мм и электроникой с энергетическим разрешением 1,5% при 662 кВ.

Настройка прибора:

Максимальное: 0,130 мкЗв/ч
Среднее: 0,106 мкЗв/ч

Измерения радиационных излучений на территории не обнаружены

2. Результаты измерений мощности эквивалентного дозы гамма-излучения, мкЗв/ч

Измерение	1	2	3	4	5	6	7	8	9	10
Средняя мощность (мкЗв/ч)	1,170	0,131	0,131	0,131	0,131	0,131	0,131	0,131	0,090	1,170
Дозиметричность (О)	1,064	0,121	0,128	0,127	0,127	0,127	0,127	0,127	0,081	1,064
Время измерения (ч:00:00)	1,144	0,121	0,128	0,128	0,128	0,128	0,128	0,128	0,081	1,144

Приложение П

Список выданных образцов

Наименование образцов	Зачисловый номер	Ссылка на в период/квалификационные планы
Датчик радиоволн: MDC-1711-1M	13913	С. 10076-10-1007191726145 от 05.10.2022
Ручное измерительное устройство (РМД)	2051	С. 10076-10-1007191726145 от 05.10.2022
Измерительный блок 4M-10	100764	С. 10076-10-1007191726145 от 05.10.2022
Термодатчик ИБ-5/5-КГ-Д	2402	С. 10076-10-1007191726145 от 05.10.2022

КОНЕЦ ПРЕДСТАВЛЕНИЯ

Приложение П



Общество с ограниченной ответственностью "Лекс"
(ООО "Лекс")
ИНН 1101146470 КПП 110101000 ОГРН 111101000752
Исследовательский центр «ЛЕКС»
Адрес: 167000, Россия, Коми Респ., г. Сыктывкар, ул. Печорская, дом 64, 1 этаж, помещение Н-1
Тел.: 8 (8212) 26-26-46;
Сайт: www.lekslab.ru;
e-mail: info@lekslab.ru
Участковый номер Единого государственного реестра юридических лиц МКА RU.2110199



УТВЕРЖДАЮ:

Начальник Исследовательского центра "ЛЕКС"

 Н.В. Минарина

13 октября 2022 г.

ПРОТОКОЛ ИСПЫТАНИЙ

22093007 -8

дата выдачи:

13.10.2022

Цель испытаний: Измерение уровней шума
Место осуществления деятельности: Россия, Коми Респ., г. Сыктывкар, ул. Печорская, дом 64, 1 этаж, помещение Н-1
Объект испытаний: Физические факторы на земельной территории
Заказчик: ИП Ерышкин Владимир Витальевич
Юридический адрес Заказчика: 167000, Республика Коми, г. Сыктывкар, ул. Советская, д.8, офис № 209
Фактический адрес Заказчика: 167000, Республика Коми, г. Сыктывкар, ул. Советская, д.8, офис № 209
Контактные данные Заказчика: eko43@mail.ru
Объект исследования: Комплексная застройка пос. Выльгасдор г. Сыктывкара
Место проведения испытаний: Республика Коми, МР ГО «Сыктывкар», пос. Выльгасдор, земельный участок в границах кадастрового квартала 11:05:0501001
Сопроводительные документы: Заявка № от 29.09.2022
Методика измерений: МУК 4.3.3722-21, БНЕС.438150-005 ПС

№ контрольной точки	Местонахождение площадки	Дата замера	Условия проведения измерений
1-2	Улицы Советская	25.09/26.10.2022	Температура воздуха: 15-17 °С, ветер: 1-2 м/с, влажность воздуха: 70-80%, атмосферное давление: 1013 мм. рт.ст.

Результаты испытаний достигнуты в соответствии с образцом, утвержденным Министерством ИТ, на соответствие требованиям, предусмотренным Законом. Данные предоставлены в соответствии с информацией, указанной в заявке, и являются достоверными и точными, не подлежат оспариванию.

Начальник ИСЦ «ЛЕКС» (подпись) _____
Итого: 10 копий в 10-ти экземплярах
100 экземпляров с регистрацией ИСЦ

Приложение П

Дополнительные сведения

Вводятся поправки на разность температур между температурой воздуха в помещении и температурой воздуха на улице. 

Результаты опроса по температуре

Исследование температурных режимов										
Область исследования	Время суток (время суток)	Средняя температура					Усредненная температура воздуха в помещении (°C)		Усредненная температура воздуха на улице (°C)	Максимальная температура (°C)
		Время суток		Средняя температура			Усредненная температура воздуха в помещении (°C)			
		Время суток	Время суток	Средняя температура	Средняя температура	Средняя температура				
1	15:00 - 17:00	15:00	16:00	17:00	18:00	19:00	20:00	21:00	22:00	23:00
2	15:00 - 17:00	15:00	16:00	17:00	18:00	19:00	20:00	21:00	22:00	23:00
3	15:00 - 17:00	15:00	16:00	17:00	18:00	19:00	20:00	21:00	22:00	23:00
4	15:00 - 17:00	15:00	16:00	17:00	18:00	19:00	20:00	21:00	22:00	23:00

Область исследования	Время суток (время суток)	Средняя температура (время суток) (									

Область исследования	Время суток (время суток)	Средняя температура воздуха в помещении (°C)									
		15:00	16:00	17:00	18:00	19:00	20:00	21:00	22:00	23:00	24:00
		15:00	16:00	17:00	18:00	19:00	20:00	21:00	22:00	23:00	24:00
1	15:00 - 17:00	15.0	16.0	17.0	18.0	19.0	20.0	21.0	22.0	23.0	24.0
		15.0	16.0	17.0	18.0	19.0	20.0	21.0	22.0	23.0	24.0
2	15:00 - 17:00	15.0	16.0	17.0	18.0	19.0	20.0	21.0	22.0	23.0	24.0
		15.0	16.0	17.0	18.0	19.0	20.0	21.0	22.0	23.0	24.0

Приложение П

Список используемого оборудования

Наименование оборудования	Эксплоатационный номер	Свидетельство о поверке/калибровке/аттестации
Анализатор шума и вибрации; АСХН-1ЕН1	47510	С-118/14-01-2022/1233561/1 от 14.01.2022
Анализатор акустический; Защита К	207220	С-ДУ52/19-01-2022-124562212 от 19.01.2022
Ручной измерительный механический; Fizeo TS762	5083	С-АЕ/26-09-2022/185820421 от 26.09.2022
Термоанемометр; RUK AM-20	21070541	С-Д/18/04-07-2022/167782201 от 04.07.2022
Сенсорный механический СОН пр-2а-2-010	554	С-АЕ/22-12-2021/121296788 от 22.12.2021
Термогигрометр; ИДА 6А КП Д	21102	С-ДТТ/19-08-2022/17905103 от 19.08.2022

КОНЕЦ ПРОТОКОЛА

Приложение П

Общество с ограниченной ответственностью "ЛЕКС"
 (ООО "Лекс")
 ИНН 1101146470 КПП 110101001 ОГРН 1111101008752
 Испытательный центр «ЛЕКС»
 Адрес: 167005, Россия, Коми Респ., г. Сыктывкар, ул. Петорская, дом 64, 1 этаж, помещение Н-1
 Тел: 8 (8212) 26-26-46;
 Сайт: www.lekslab.ru

laboratory
LEKS

УТВЕРЖДАЮ:
 Начальник Испытательного центра "ЛЕКС"

 Н.В. Мишарина
 13 октября 2022 г.

ПРОТОКОЛ ИСПЫТАНИЙ

№ ТЭМП – 22093007 -9 дата выдачи: 13.10.2022

Цель испытаний: Измерение среднеквадратических значений напряженности электрического и магнитного полей

Место осуществления деятельности: Россия, Коми Респ., г. Сыктывкар, ул. Петорская, дом 64, 1 этаж, помещение Н-1

Объект испытаний: Территория

Заказчик: ИП Ермошин Владимир Витальевич

Юридический адрес Заказчика: 167000, Республика Коми, г. Сыктывкар, ул. Советская, д.8, офис № 209

Фактический адрес Заказчика: 167000, Республика Коми, г. Сыктывкар, ул. Советская, д.8, офис № 209

Контактные данные Заказчика: ekolog43@mail.ru

Объект изысканий: Комплексная застройка пст. Вильтыдор г. Сыктывкара

Место проведения испытаний: Республика Коми, МО ГО «Сыктывкар», пст. Вильтыдор, земельный участок в границах кадастрового квартала 11:05:0501001

Сопроводительные документы: Запрос бл. от 29.09.2022

Шифр методики измерения: БН НК 43 1440.08.04 Р 9, МУК 4.3.2491-09

№ контрольной точки	Местонахождение точки	Дата замера	Условия проведения измерений
1-2	Участок застройки	29.09.2022	Температура воздуха 5 °С, осадки - отсутствуют, без осадков, относительная влажность воздуха 100%, атмосферная прозрачность - 68%, скорость ветра - 2 м/с

Результаты испытаний записаны в протокол, оформлен протокол измерений. ИП не несет ответственности за данные, предоставленные Заказчиком. Данные предоставлены в соответствии с информацией, предоставленной Заказчиком, они не являются основой для выдачи заключения, не являются основанием для выдачи заключения.

Приложение П

Результаты измерений среднеквадратических значений напряженности электрического и магнитного полей

№ контрольной точки	Источник излучения	Высота проволочной антенны, м	Максимальное измеренное значение ЭП, В/м	Максимальное измеренное значение МП, мкТл	Нормативы по СанПиН 1.2.3685-21 табл. 5.41	
					ПДУ ЭП, В/м	ПДУ МП, мкТл
1	Линии электропередачи	0,5	<10	<0,1	-	10
		1,5	<10	<0,1	-	10
		1,5	<10	<0,1	1000	10
2	Линии электропередачи	0,5	<10	<0,1	-	10
		1,5	<10	<0,1	-	10
		1,5	<10	<0,1	1000	10

Приложение П

Список имен используемого оборудования

Наименование оборудования	Заявочный номер	Срок действия поверки/калибровки/аттестации
Измеритель диаметров, длины, радиусов и кривизны сферической поверхности, ВЕ-м. р. АТ-401	41110	С. 05.02.2023/10.02.2023 до 02.12.2023
Рулетка измерительная металлическая, Рулет. ПС/ДП	5061	С. 06.06.19/06.06.2019 до 06.06.2023
Термометр, КСЖ, АМ-20	21070541	С. ДТЗС/С-07-2023/107752201 до 04.07.2023
Термопреобраз. ППА-64-КПД	24402	С. ППТ-09-08-2022/109035403 до 09.08.2023

КОНЕЦ ПРОТОКОЛА

Приложение Р

Протоколы описания площадок комплексного обследования ландшафтов

1	Номер площадки	1
2	Объект	Комплексная застройка пгт. Шыль-Тыгор г. Саянск-Завода
3	Расположение ИКОУ	Южная часть обследуемой территории
4	Дата обследования	20.09.2012
Геоморфологические исследования		
5	Общий характер и форма рельефа	Цолины реки Саяны, рельеф ровный основан тектогенными формами
6	Поверхностные отложения	Пески, глинистый, средней степени водонасыщенные, средней плотности, с дисперсными строительного мусора
7	Геоморфология и геоморфологическая поверхность отложений	Современные тектогенные отложения (IV)
8	Состояние почвенно-грунтовых вод	Беззапорный водоносный горизонт современных аллювиальных отложений
9	Описание современного геоморфологического процесса и гидрологические явления	На площадке проявления обводнения, слабом проявляет геологических процессов и гидрологические явления не отмечено.
Растительный покров		
10	Доминанты	Одиничные березы, ольхи, клен
11	Подвиды	Одиничный подвид березы, ольхи
12	Кустарниковый ярус	Одиничный низкий кустарник
13	Травяно-кустарниковый ярус	Слои рудеральных видов: одиночные или разреженные монодоминантные группировки их низкая устойчивость, мочковатые обильноцветущей, клевера лесного, клевера лугового, ползучий лопух, клевера ползучего и других видов рудеральных
14	Мохово-лишайный покров	Отсутствует
15	Низшие растительной ассоциации	Циновники и вторичные разнотравно-клеверные и клеверные ассоциации
Почвенный покров		
16	Микрорельеф	Отсутствует микроформирование
17	Низшие почвы	Почвенный покров антропогенно нарушен
18	Описание почвенного разреза	Почвенный разрез сложен песками, глинистым, средней степени водонасыщенными, средней плотности, с дисперсными строительного мусора.
Антропогенная нарушенность		
19	Режим миграции вещества, тип, степень и режим увлажнения	Природный режим миграции веществ антропогенно нарушен
20	Синдромные антропогенные угрозы	Территория лодочной стоянки
21	Степень нарушенности территории	Сильная
22	Синдромные антропогенные воздействия, источник воздействия	Трансформация антропогенной основы, изменение водного режима, деградация почвенно-растительного покрова, изменение структуры и рисунка ландшафтов в результате градостроительной деятельности человека
23	Назначение природно-территориального комплекса	ПТК не выделяется как ландшафт, обследуемая территория представляет собой единый антропогенный ландшафт

Приложение Р

24	Общий вид площадки	
Должность, фамилия и подпись лица, составившего описание ПКОЛ		
Инженер  Захаров В.В.		

1	Номер площадки	2
2	Объект	Комплексная застройка пст. Выльтыдор г. Сыктывкара
3	Расположение ПКОЛ	Центральная часть обследуемой территории, пойменное озеро
4	Дата описания	29.09.2022
Геоморфологические исследования		
5	Общий характер и формы рельефа	Территория волнист пойменного озера поймы реки Сысолы
6	Поверхностные отложения	Пески мелкие, прослоями средней крупности, влажные и водонасыщенные, средней плотности
7	Генезис рельефа и слагающих поверхность отложений	Современные аллювиальные отложения русла и поймы р. Сысола (ав)
8	Состояние почвенно-грунтовых вод	Безнапорный водоносный горизонт современных аллювиальных отложений
9	Опасные экзогенные геологические процессы и гидрологические явления	На момент проведения обследования, следов опасных геологических процессов и гидрологических явлений не отмечено.
Растительный покров		
10	Древостой	Поросль березы, клена, осины и ольхи, одиночная ель
11	Подрост	-
12	Кустарниковый ярус	Ива, как в древесной, так и в кустарниковой формах
13	Травяно-кустарничковый ярус	Осока шаровидная, хвощ лесной, седмичник европейский, виллица обыкновенная, голокучник трехраздельный, рогоз и др.
14	Мохово-лишайный покров	Отсутствует
15	Название растительной ассоциации	Пойменные озерные ассоциации
16	Фото ассоциации	

Приложение Р

Почвенный покров		
17	Микрорельеф	Незначительные кочки и микропонижения
18	Название почвы	Аллювиальные дерновые кислые
Антропогенная нарушенность		
19	Режим миграции вещества, тип, степень и режим увлажнения	Природный режим миграции вещества практически не нарушен, на отдельных участках повреждена поверхностная структура почв. Увлажнение смешанное.
20	Современное использование угодья	Зеленая зона на окраине жилой застройки
21	Степень нарушенности территории	Средняя
22	Существующее техногенное воздействие, источник воздействия	Опосредованное влияние населенного пункта, связанное с шумовым и химическим загрязнением атмосферного воздуха, подземных вод и грунтов
23	Название природно-территориального комплекса	Эрозивно-денудационные ландшафты долины реки Сысола
Должность, фамилия и подпись лица, составившего описание ПКОЛ		
Инженер  Захаров В.В.		

1	Номер площадки	3
2	Объект	Комплексная застройка пст. Выльтыдор г. Сыктывкара
3	Расположение ПКОЛ	Северо-западная часть обследуемой территории, берег р. Сысола
4	Дата описания	29.09.2022
Геоморфологические исследования		
5	Общий характер и формы рельефа	Пойма реки Сысола, рельеф полого наклонный в сторону реки
6	Почвенно-песчаные отложения	Пески мелкие, прослоями средней крупности, влажные и водоупорные, средней влажности
7	Геоморфология и геоморфологическая поверхность отложений	Современные и древние отложения русла и поймы р. Сысола (ав)
8	Состояние почвенно-грунтовых вод	Базисный водный горизонт сформирован из глинистых отложений
9	Опасные эрозивные процессы и гидрологические явления	На момент проведения обследования, сведений об опасных гидрологических процессах и гидрологических явлениях не отмечено.
Растительный покров		
10	Древостой	-
11	Подрост	-
12	Кустарниковый слой	Низкий кустарник, как одиночные, так и в виде заросли
13	Травяно-кустарниковый слой	Сложно-прерывающийся рудеральным видом: одиночные или разреженные мезофитные группировки из злаков, ухаживающих, мятлики-мятлики обыкновенной, хвоща лезвистого, мятлика лугового, ползучих тощей, алевора ползучего и других видов разнотравья
14	Мшисто-лиственный покров	Отсутствует
15	Натяжные растительные жестяники	Антропогенно нарушенные пойменные ландшафты реки Сысола

Приложение Р

16	Фото ассоциации	
Почвенный покров		
17	Микрорельеф	Незначительные кочки и микропонижения
18	Название почвы	Аллювиальные дерновые кислые
Антропогенная нарушенность		
19	Режим миграции вещества, тип, степень и режим увлажнения	Природный режим миграции вещества практически не нарушен, на отдельных участках повреждена поверхностная структура почвы. Увлажнение смешанное.
20	Современное использование угодья	Зеленая зона на окраине жилой застройки
21	Степень нарушенности территории	Средняя
22	Существующее техногенное воздействие, источник воздействия	Опосредованное влияние населенного пункта, связанное с шумовым и химическим загрязнением атмосферного воздуха, подземных вод и грунтов
23	Название природно-территориального комплекса	Эрозионно-денудационные ландшафты долины реки Сыслова
Должность, фамилия и подпись лица, составившего описание ПКОЛ		
Инженер  Захаров В.В.		

Приложение С

ИИ Ермолин В.В.

А К Т

Внутреннего приемо-контроля производства полевых работ
от «29» сентября 2022 года

1. Наименование и местоположение объекта: «Комплексная застройка паш. Востышдор и Сыктывкара», Республика Коми, МО ГО «Сыктывкар», паш. Востышдор.
2. Контроль полевых работ, выполняемых на участке проектируемых работ, проведет Ермолин В.В.
3. Полевые работы по инженерно-экологическим изысканиям выполнялись специалистом Овчинным А.В. 29.09.2022.
4. Материалы, полученные в процессе изысканий, соответствуют техническому заданию и программе работ.
5. Виды и объемы выполненных работ представлены в табл.1

Таблица 1 – Виды и объемы выполняемых работ

Вид изысканий	Вид работ	Ед. измерения	Объем работ (фактически)	Примечание
1	2	3	4	5
Инженерно-экологическое	Инженерно-экологическое рекогносцировочное обследование	км	2,0/2,0	
	Проходка пикетупов	пикетп.	5/5	
	Маршрутные наблюдения, выполняемые при составлении инженерно-экологической карты	км	2,0/2,0	
	Описание точек наблюдений при составлении инженерно-экологической карты	точки	8/8	
	Заполнение планшетов полного геоботанического описания	площадки	5/5	
	Отбор проб почвогрунтов для лабораторных исследований на химические показатели	проба	1/1	
	Отбор проб почвогрунтов на радиологические показатели	проба	1/1	
и	Отбор проб почвогрунтов на микробиологические показатели	проба	1/1	
	Отбор проб поверхностных вод на химические показатели	проба	1/1	

Приложение С

6. В процессе выполнения полевых работ были соблюдены требования законодательства об охране окружающей среды, Федерального закона от 10.01.2002 №7-ФЗ «Об охране окружающей среды», требования СП 11-102-97. В процессе проведения полевых работ были соблюдены требования нормативно-технических документов, отбор проб производился согласно действующим ГОСТам.

Контроль произвел:

 Ермолин В.В.

Приложение С

А К Т

Внутреннего приемочного контроля производства камеральных работ
от «28» октября 2022 года

1. Наименование и местоположение объекта: «Комплексная застройка пос. Вельтидыр г. Сыктывкара», Республика Коми, МО ГО «Сыктывкар», пос. Вельтидыр.
2. Контроль камеральных работ по результатам инженерно-экологических изысканий, выполненных на участке проектируемых работ, произвел Ермолин В.В.
3. Камеральные работы по инженерно-экологическим изысканиям выполнялись в период с сентября по октябрь 2022 г.
4. Камеральные работы проводит специалист Омелит А.В., переконтроль и общее руководство производит Ермолин В.В.
5. Состав и объем выполненных камеральных работ соответствует программе работ и техническому заданию.
6. Виды и объемы выполненных работ представлены в табл.1

Таблица 1 – Виды и объемы выполненных работ

Вид изысканий	Вид работ	Ед. измерения	Объем работ (факт/план)	Примечание
1	2	3	4	5
Инженерно-экологические	Обработка данных инженерно-экологического рекогносцировочного обследования	км	2,0/2,0	
	Описание точек маршрутных наблюдений	точка	8/8	
	Обработка данных почвенных закопушек	закоп.	5/5	
	Обработка лабораторных исследований	проба	7	
	Обработка данных геоботанического обследования	площадка	5/5	
	Обработка данных радиологического обследования (гамма-съемка)	га	1,0/1,0	
	Обработка данных замеров уровня шума	точка	2/2	
	Обработка данных замеров уровня ЭМИ	точка	2/2	
	Построение карт	карта	5/4	
	Составление отчета	отчет	1/1	

7. Соответствие методики выполнения камеральных работ требованиям нормативно-методических документов, замечания и предложения по отдельным видам работ – соответствуют, замечаний нет.

Контроль произвел:



Ермолин В.В.

Приложение С

ИИ Ермолин В.В.

А К Т

отбора проб почво-грунтов на химический анализ

от «29» сентября 2022 года

Наименование и местоположение объекта:

«Комплексная застройка пос. Вельгылор т. Сыктывкара»,
Республика Коми, МО ГО «Сыктывкар», пос. Вельгылор

Цель отбора: химический проб почвогрунтов

Лаборатория, выполняющая исследования: Испытательный центр «Некс».

№ пробы	Место отбора	Дата отбора	Координаты		Механический состав почвы	Количество, глубина отбора	Определяемые показатели
			°ш.ш.	°ш.д.			
1	Участок изысканий	13.04.2022	61°40'00.1728"	50°55'28.7483"	Песок	1 кг, 0-20 см	химический анализ: pH (соевая вытяжка), свинец, цинк, кадмий, медь, никель, мышьяк, ртуть, нефтепродукты, бенз(а)пирен

Пробу отобрал (подпись, расшифровка, дата)



Омелин А.В. 29.09.2022

Приложение С

ИИ Ермолин В.В.

А К Т

отбора проб почво-грунтов на микробиологический анализ

от «29» сентября 2022 года

Наименование и местоположение объекта:

«Комплексная застройка пос. Вельгатыдор г. Сыктывкара»,
Республика Коми, МО ГО «Сыктывкар», пос. Вельгатыдор

Цель отбора: химический и микробиологический анализ проб почвогрунтов

Лаборатория, выполняющая исследования: Испытательный центр «Искра».

№ пробы	Место отбора	Дата отбора	Координаты		Механический состав почвы	Количество, глубина отбора	Определяемые показатели
			°с.ш.	°п.д.			
1	Участок газоснабжения	13.04.2022	61°40'00.1728"	50°55'28.7483"	Песок	0,5+0,5 кг, 0-20 см	микробиологический анализ: индекс БГКП, индекс энтерококков, патогенные бактерии, жизнеспособные яйца и личинки гельминтов, шисты кишечных патогенных простейших;

Пробу отобрал (подпись, расшифровка, дата)



Ометин А.В. 13.04.2022

Приложение С

ИИ Ермолин В.В.

А К Т

отбора проб почво-грунтов на радиометрический анализ

от «29» сентября 2022 года

Наименование и местоположение объекта:

«Комплексная застройка пос. Вельгтыдор г. Сыктывкара»,
Республика Коми, МО ГО «Сыктывкар», пос. Вельгтыдор

Цель отбора: радиометрический анализ проб почвогрунтов

Лаборатория, выполняющая исследования: Испытательный центр «Некс»

№ пробы	Место отбора	Дата отбора	Координаты		Механический состав почв	Количество, глубина отбора	Определяемые показатели
			"с.ш."	"в.д."			
1	Участок газоснабжения	29.09.2022	61°40'00.1728"	50°55'28.7483"	Песок	1 шт, 0-20 см	радиометрический анализ: катод-40, радий-226, торий-232, цезий-137

Пробу отобрал (подпись, расшифровка, дата)



Омелин А.В. 29.09.2022

Приложение С

ИИ Ермолин В.В.

А К Т

отбора проб поверхностной воды на химический анализ

от «29» сентября 2022 года

Наименование и местоположение объекта:

«Комплексная застройка пос. Выльтышор г. Сыктывкара»,
Республика Коми, МО ГО «Сыктывкар», пос. Выльтышор

Цель отбора: химический анализ проб поверхностной воды

Лаборатория, выполняющая исследования: Испытательный центр «Искра»

№ пробы	Место отбора	Дата отбора	Координаты		Количество, глубина отбора	Определяемые показатели
			°с.ш.	°в.д.		
1	Река Сысола	29.09.2022	61°39'59.5862"	50°55'09.5909"	3,0 л. 0-20 см	рН, растворенный кислород, титр, железо, марганец, мединый, кадмий, цинковый, хлориды, сульфаты, гидрокарбонаты, минерализация, фенолы, нитраты, нитриты, нитраты, аммоний, нефтепродукты, БПК ₅ , ХПК, АПД



Пробу отобрал (подпись, расшифровка, дата)



Ометин А.В. 29.09.2022

ПРИЛОЖЕНИЯ ГРАФИЧЕСКИЕ

Инв. № подл.	Подпись и дата	Взам. инв. №

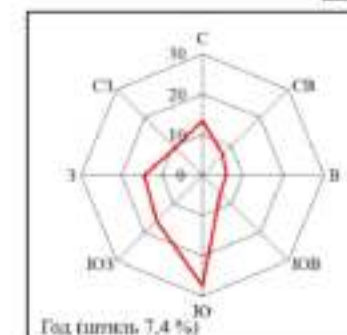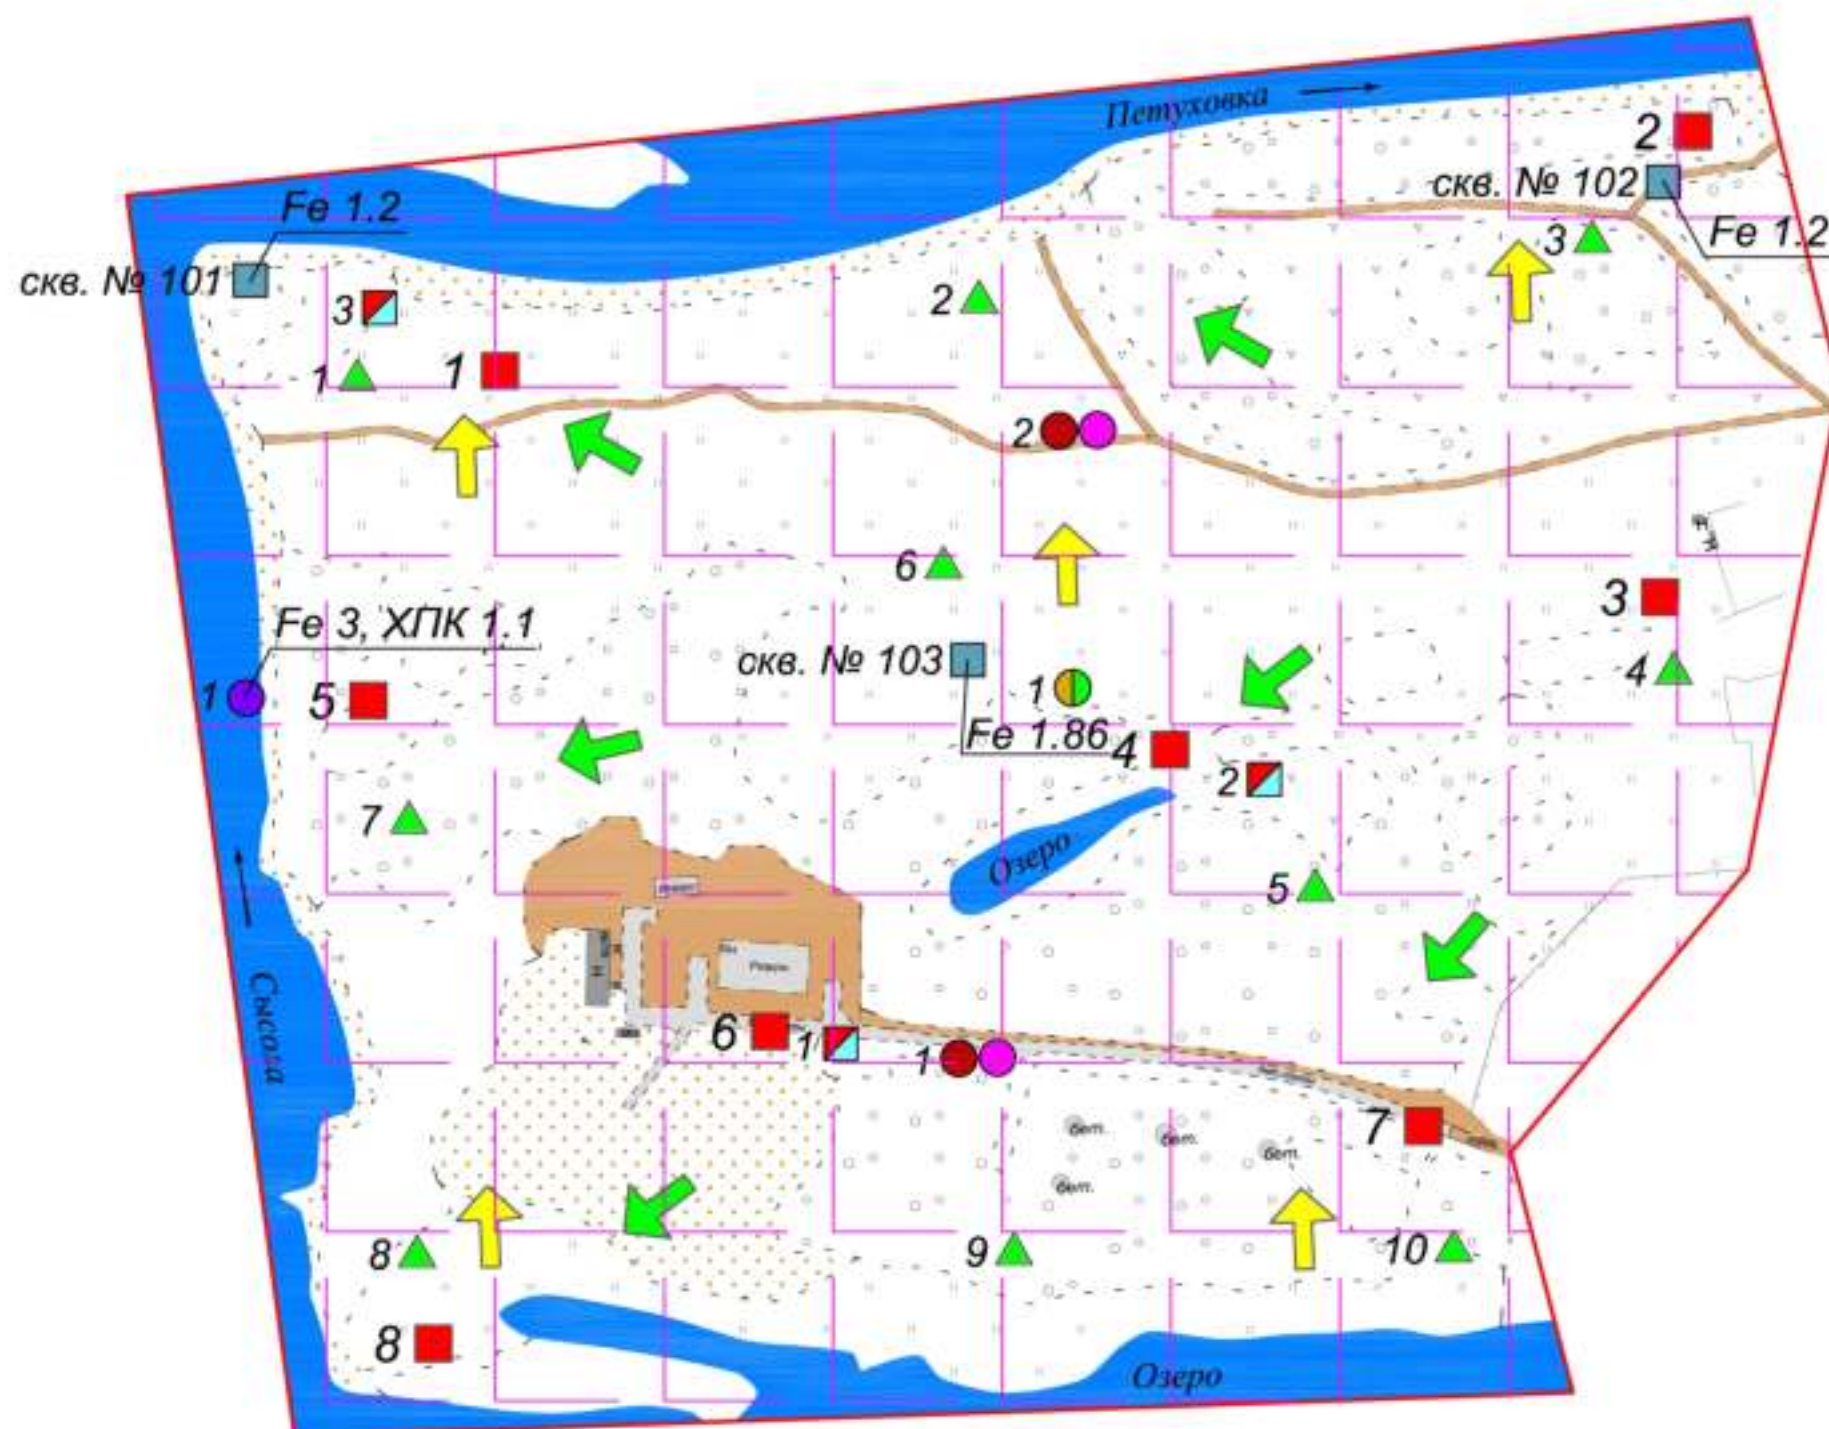

Роза ветров по метеостанции
г. Сыктывкар

Условные обозначения:

- граница обследуемого участка
- - точка отбора пробы почвогрунтов на химический, микробиологический и радиологический анализ;
- - точка замера уровня шума
- - точка уровня ЗМИ
- - точка отбора пробы поверхностных вод на химический анализ
- скв. № - точка отбора пробы подземных вод на химический анализ
- скв. № - точки отбора проб объектов окружающей среды, в которых наблюдается превышение ПДК
- ▲ - точки замеров мощности дозы гамма-излучения
- - точка маршрутного обследования;
- - площадка комплексного обследования ландшафтов;
- - возможные пути миграции загрязняющих веществ с потоком ветра
- ↓ - возможные пути миграции загрязняющих веществ с поверхностным и грунтовым стоком
- - деградированные участки, открытый грунт
- - запечатанные участки, с бетонным покрытием
- - строения и сооружения
- - водные объекты
- - условно-естественные антропогенные ландшафты

Имя, № подл.	Подп. и дата	Взам. инв. №

						21-2022-ТО-ИЭИ-Г.1			
						"Комплексная застройка пст. Выптыдор г. Сыктывкара"			
Изм.	Кол.уч	Лист	Н/док.	Подпись	Дата				
Разработал		Омелин А.В.			10.22		Стадия	Лист	Листов
							П		1
Проверил		Ермолин В.В.			10.22	Карта современного экологического состояния масштаба 1:2500	ИП Ермолин В.В.		



Условные обозначения:

- - граница обследуемого участка
- поросль мелколиственных пород при участии ивового кустарника, одиночной ели и сосны
- ивовый кустарник разнотравный
- осоковый луг
- разнотравный луг, вторичные травянистые сообщества
- огороды и приусадебные участки (культурная растительность)
- деградированные участки, открытый грунт (пионерная травянистая растительность)
- запечатанные участки, с бетонным покрытием (растительность отсутствует)
- строения и сооружения (растительность отсутствует)
- водные объекты

						21-2022-ТО-ИЭИ-Г.2		
						"Комплексная застройка пст. Выльтыдор г. Сыктывкара"		
Изм.	Кол.уч.	Лист	Нядок	Подпись	Дата		Стадия	Лист
Разработал		Омелин А.В.			10.22		П	1
						Карта растительности масштаба 1:2500	ИП Ермолин В.В.	
Проверил		Ермолин В.В.			10.22			

Имя, № подл.	Подп. и дата	Взам. инв. №




Условные обозначения:

- - граница обследуемого участка
- - комплексы подзолистых почв
- - комплексы аллювиальных дерновых слоистых почв
- - дерново-подзолистые освоенные почвы
- - антропогенно нарушенные почвы
- - строения, запечатанные участки, с асфальтовым и бетонным покрытием (отсутствие почвенного покрова)
- - водные объекты

Изм.	Кол. уч.	Лист	Подп.	Дата	Взам. инв. №
Разработал	Омелин А.В.			10.22	
Проверил	Ермолин В.В.			10.22	

						21-2022-ТО-ИЭИ-Г.3		
						"Комплексная застройка пст. Выпльтыдор г. Сыктывкара"		
						Стадия	Лист	Листов
						П		1
						Карта почвенного покрова масштаба 1:2500		ИП Ермолин В.В.

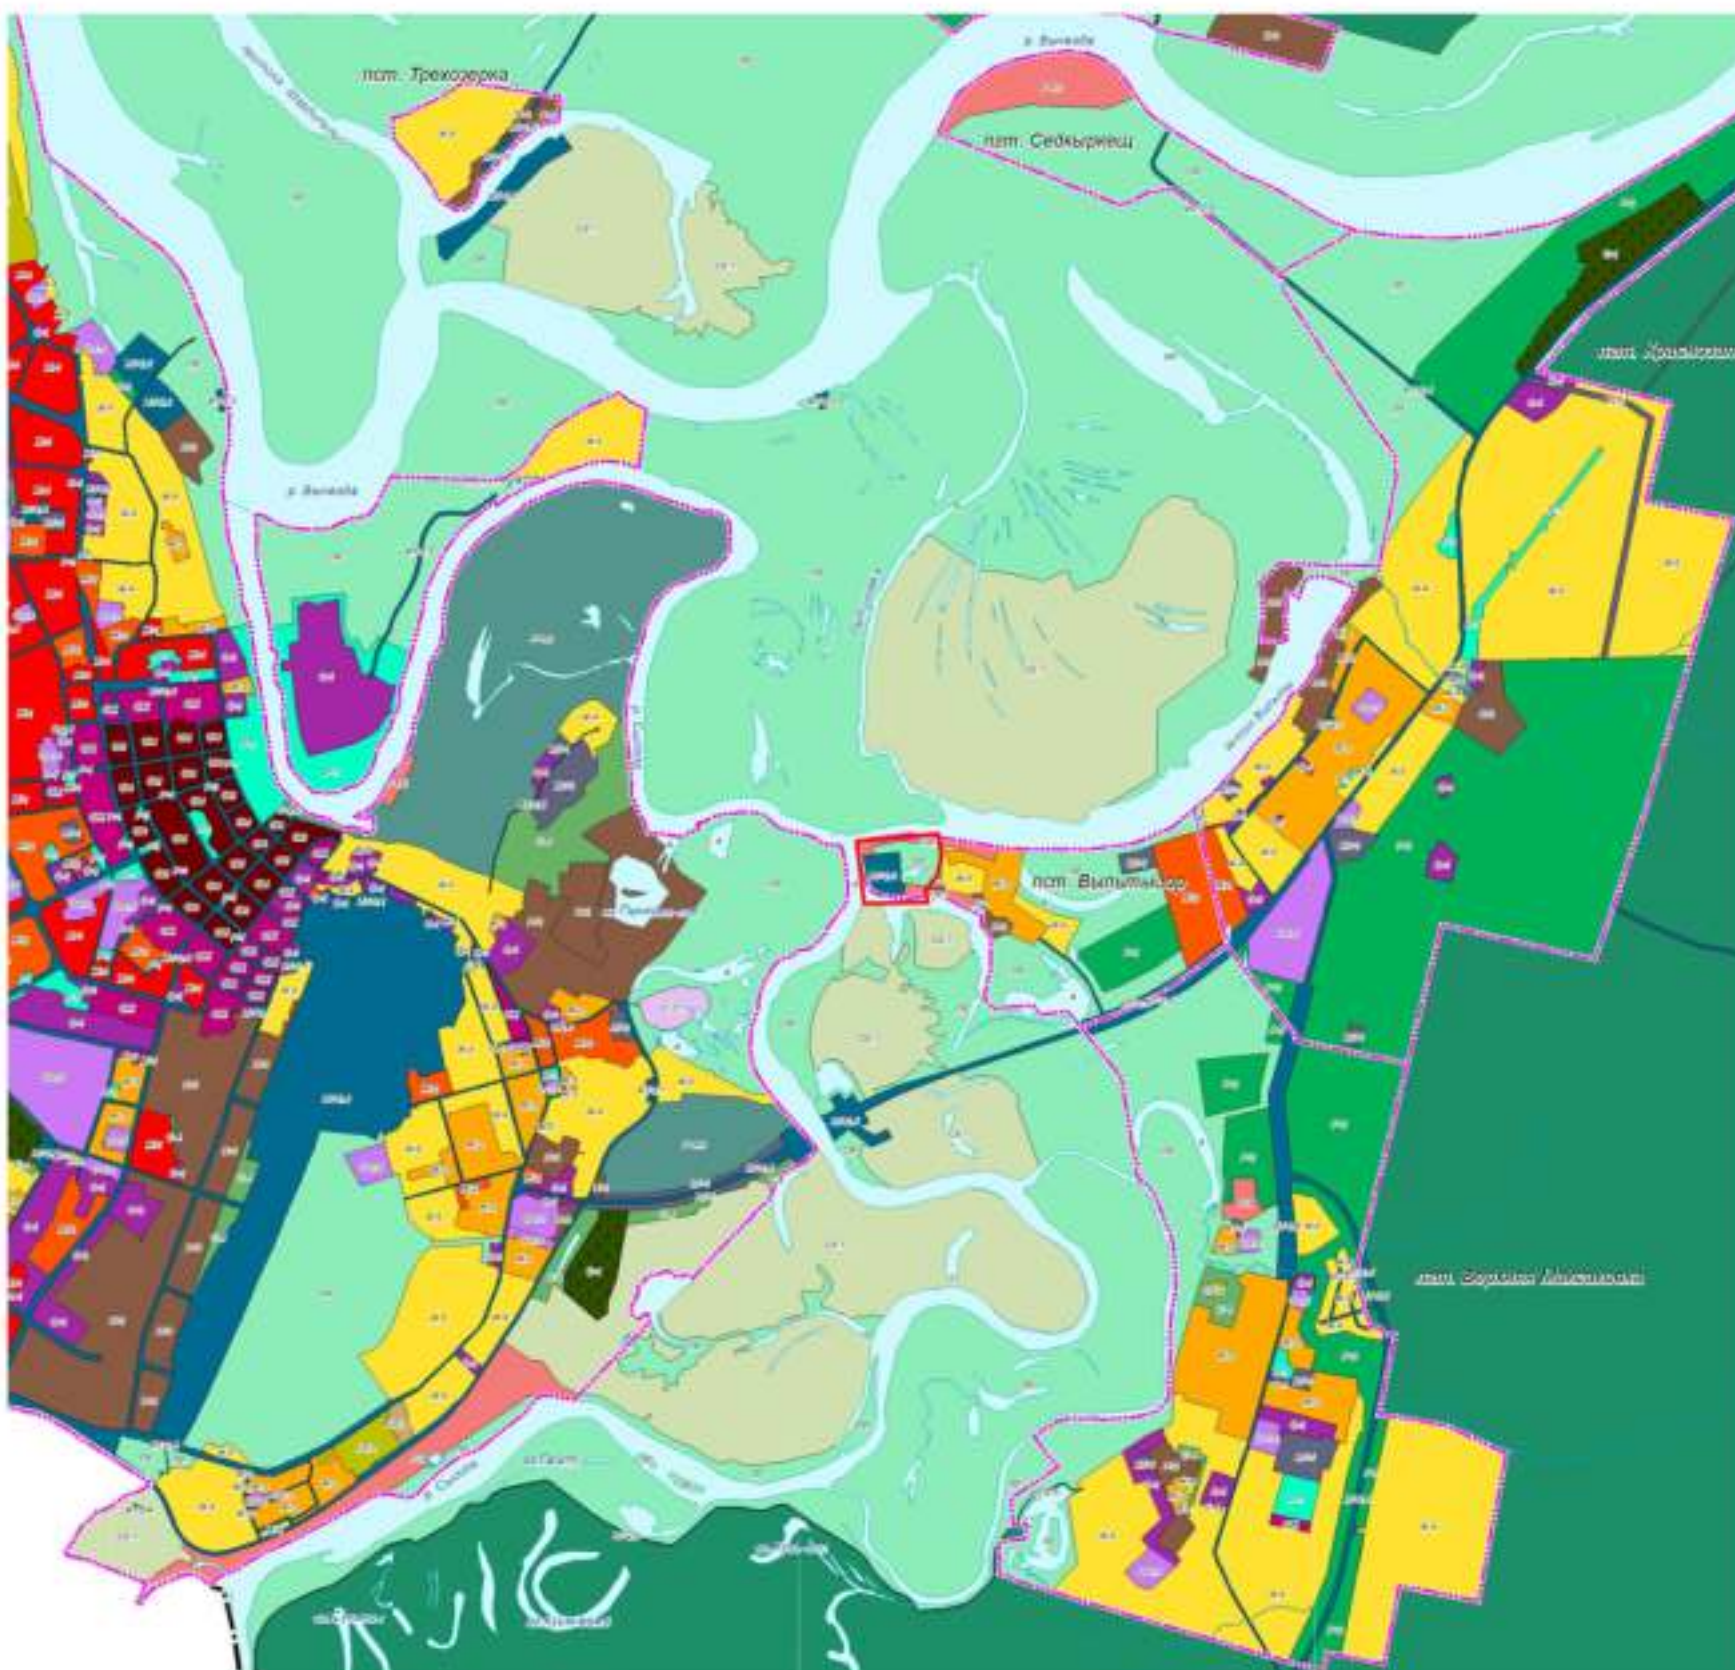

Условные обозначения:

— граница обследуемого участка

— 270 — расстояние в метрах

ГРАНИЦЫ

- Муниципального образования городского округа «Сыктывкар»
- Населенных пунктов

ТЕРРИТОРИАЛЬНЫЕ ЗОНЫ

ЖИЛЫЕ ЗОНЫ

- Зона застройки многоквартирными жилыми домами (5 этажей и более)
- Зона застройки среднетяжелыми жилыми домами (от 3 до 5 этажей, включая многоквартирные)
- Зона застройки малоэтажными жилыми домами (до 4 этажей, включая многоквартирные)
- Зона застройки индивидуальными жилыми домами
- Зона ведения садоводства и огородничества

ЗОНЫ СМЕШАННОЙ И ОБЩЕСТВЕННО-ДЕЛОВОЙ ЗАСТРОЙКИ

- Зона исторической застройки
- Зона общественно-жилого назначения

ОБЩЕСТВЕННО-ДЕЛОВЫЕ ЗОНЫ

- Зона делового, общественного и коммерческого назначения (Многофункциональная общественно-деловая зона)
- Зона специализированной общественной застройки
- Зона укреплений здравоохранения и социальной защиты
- Зона объектов высшего и среднего профессионального образования
- Зона спортивных комплексов и сооружений
- Зона обслуживания объектов необходимой для осуществления производственной и предпринимательской деятельности (производственно-деловая зона)

РЕКРЕАЦИОННЫЕ ЗОНЫ

- Зона парков, скверов, садов, бульваров
- Лесопарковая зона, зона городского леса
- Зона рекреационных объектов, зон отдыха
- Иные рекреационные зоны
- Зона водного отдыха (пляжей)
- Зона тематических парков

ПРОМЫШЛЕННЫЕ ЗОНЫ

- Зона производственных и коммунально-складских объектов I-II класса опасности
- Зона производственных и коммунально-складских объектов III класса опасности
- Зона производственных и коммунально-складских объектов IV-V класса опасности

ЗОНА ИНЖЕНЕРНОЙ И ТРАНСПОРТНОЙ ИНФРАСТРУКТУРЫ

- Зона объектов инженерной инфраструктуры
- Зона объектов транспортной инфраструктуры
- Зона объектов автомобильного транспорта
- Зона объектов железнодорожного транспорта
- Зона объектов водного транспорта
- Зона объектов воздушного транспорта
- Зона улично-дорожной сети

ЗОНЫ СЕЛЬСКОХОЗЯЙСТВЕННОГО ИСПОЛЬЗОВАНИЯ

- Зона сельскохозяйственных угодий
- Пригородная зона сельскохозяйственных предприятий
- Зона сельскохозяйственного использования

ЗОНЫ СПЕЦИАЛЬНОГО НАЗНАЧЕНИЯ

- Зона кладбищ
- Зона складирования и хранения отходов
- Иные зоны специального назначения
- Зона регулирования нарушенных территорий
- Зона рекреационных территорий
- Зона озеленения специального назначения

- Зона водоемов
- Иные зоны — зона прочей городской территории
- Зона леса

Имя, № подл.

Подп. и дата

Взам. инв. №

						21-2022-ТО-ИЭИ-Г.5		
						"Комплексная застройка пст. Выпльтыдор г. Сыктывкара"		
Изм.	Кол.уч.	Лист	Индок.	Подпись	Дата	Стадия	Лист	Листов
Разработал		Омелин А.В.			10.22		П	1
Проверил		Ермолин В.В.			10.22	Карта территориального планирования масштаба 1:50000		ИП Ермолин В.В.

**ИНДИВИДУАЛЬНЫЙ ПРЕДПРИНИМАТЕЛЬ
ЕРМОЛИН ВЛАДИМИР ВИТАЛЬЕВИЧ**

ИП ЕРМОЛИН В.В.

СРО - АИИС И-01-068-ИП-08062017

ЗАКАЗЧИК: ИП МИРЯШЕВ П.Н

СЕКРЕТНОСТЬ - НЕСЕКРЕТНО

«КОМПЛЕКСНАЯ ЗАСТРОЙКА ПСТ. ВЫЛЬТЫДОР Г. СЫКТЫВКАРА»

ТЕХНИЧЕСКИЙ ОТЧЕТ

**ПО РЕЗУЛЬТАТАМ
ИНЖЕНЕРНО-ГИДРОМЕТЕОРОЛОГИЧЕСКИХ ИЗЫСКАНИЙ
ДЛЯ ПОДГОТОВКИ ПРОЕКТА ПЛАНИРОВКИ И ПРОЕКТА
МЕЖЕВАНИЯ ТЕРРИТОРИИ**

21-2022-ТО-ИГМИ

ТОМ 4

Сыктывкар, 2022

**ИНДИВИДУАЛЬНЫЙ ПРЕДПРИНИМАТЕЛЬ
ЕРМОЛИН ВЛАДИМИР ВИТАЛЬЕВИЧ
ИП ЕРМОЛИН В.В.**

СРО - АИИС И-01-068-ИП-08062017

Заказчик: ИП МИРЯШЕВ П.Н

СЕКРЕТНОСТЬ - НЕСЕКРЕТНО

«КОМПЛЕКСНАЯ ЗАСТРОЙКА ПСТ. ВЫЛЬТЫДОР Г. СЫКТЫВКАРА»

ТЕХНИЧЕСКИЙ ОТЧЕТ

**ПО РЕЗУЛЬТАТАМ
ИНЖЕНЕРНО-ГИДРОМЕТЕОРОЛОГИЧЕСКИХ ИЗЫСКАНИЙ
ДЛЯ ПОДГОТОВКИ ПРОЕКТА ПЛАНИРОВКИ И ПРОЕКТА
МЕЖЕВАНИЯ ТЕРРИТОРИИ**

21-2022-ТО-ИГМИ

ТОМ 4

ИП ЕРМОЛИН В. В.

В. В. Ермолин

ГЛАВНЫЙ ИНЖЕНЕР ПРОЕКТА

В. В. Ермолин

Изм.	Изме- ненных	Заме- ненных	Новых	Аннули- рован- ных	Всего листов (страниц) в док	Номер док.	Подп.	Дата
Номера листов (страниц)								
Таблица регистрации изменений								

Сыктывкар, 2022

Отчет отпечатан в 3-х экземплярах:

Экземпляр №1 – ИП Ермолин В.В.

Экземпляр №2, 3 – Заказчик: ИП Миряшев П.Н.

Содержание тома 4

Обозначение	Наименование	Примечание
21-2022-ТО-ИГМИ-С	Содержание тома 4	с.2
21-2022-ТО-ИГМИ-СД	Состав отчетной технической документации по инженерным изысканиям	с.3
21-2022-ТО-ИГМИ-Т	Текстовая часть	с.4
	Текстовые приложения	с.49
21-2022-ТО-ИГМИ-Г	Графические приложения	с.78

Взам. инв. №						Подпись и дата					
Инв. № подл.							21-2022-ТО-ИГМИ-С				
	Изм.	Кол.уч	Лист	№ док.	Подп.	Дата					
	ГИП		Ермолин			10.22	Содержание тома 4	Стадия	Лист	Листов	
								П	1	1	
	Разработал		Ермолин			10.22		ИП Ермолин В. В. Сыктывкар 2022 г.			

Состав отчетной документации по результатам инженерных изысканий

№ тома	Обозначение	Наименование	Примечание
1	21–2022–ТО–ИГДИ ТОМ 1	Технический отчёт по результатам инженерно-геодезических изысканий для подготовки проекта планировки и проекта межевания территории	
2	21–2022–ТО–ИГИ ТОМ 2	Технический отчёт по результатам инженерно-геологических изысканий для подготовки проекта планировки и проекта межевания территории	
3	21–2022–ТО–ИЭИ ТОМ 3	Технический отчёт по результатам инженерно-экологических изысканий для подготовки проекта планировки и проекта межевания территории	
4	21–2022–ТО–ИГМИ ТОМ 4	Технический отчёт по результатам инженерно-гидрометеорологических изысканий для подготовки проекта планировки и проекта межевания территории	

Инв. № подл.	Подпись и дата	Взам. инв. №									
							21-2022-ТО-ИГМИ-СД				
			Изм.	Кол.уч	Лист	№ док.	Подп.	Дата			
			ГИП		Ермолин			10.22	Состав отчетной технической документации по инженерным изысканиям		
			Разработал		Ермолин			10.22			
									Стадия	Лист	Листов
									П	1	1
									ИП Ермолин В. В. Сыктывкар 2022 г.		

СОДЕРЖАНИЕ

Введение.....	5
1 Состав, объемы и методы производства изыскательских работ.....	7
2 Оценка изученности территории.....	10
2.1 Гидрометеорологическая изученность.....	10
2.2 Архивные и фондовые материалы изученности по территории.....	11
3 Природные условия района работ.....	12
3.1 Физико-географическая характеристика	12
3.2 Характеристика климатических условий	13
3.3 Опасные гидрометеорологические процессы и явления	25
4 Результаты инженерно-гидрометеорологических изысканий.....	28
4.1 Общая характеристика гидрологического режима водотоков района изысканий.....	28
4.2 Характеристика гидрографической сети района изысканий.....	30
4.3 Гидролого-морфологическое описание водных объектов по результатам рекогносцировочного обследования.....	31
4.3.1 Река Сысола.....	31
4.3.2 Затон Вильты	33
4.3.3 Затон б/н.....	33
4.3.4 Озеро б/н.....	34
4.4 Гидрологические расчеты	35
4.4.1 Расчетные максимальные уровни воды.....	35
4.5 Русловые процессы.....	39
4.6 Оценка опасных гидрометеорологических процессов и явлений, возможных на территории участка изысканий.....	41
4.6.1 Оценка возможных опасных метеорологических явлений	41
4.6.2 Оценка возможных опасных гидрологических процессов и явлений.....	42
4.7 Водоохранные зоны	44
5 Рекомендации для проектирования	46
6 Сведения о контроле качества и приемке работ.....	47
Заключение.....	48
Перечень нормативных документов	50
Список использованных материалов (источников)	51
_Текстовые приложения.....	52
Приложение А (обязательное). Задание на выполнение инженерных изысканий	53
Приложение Б (обязательное). Программа работ.....	62
Приложение В (обязательное). Выписка из реестра членов СРО.....	74
Приложение Г.....	77
_Графические приложения	78
Приложение Д. Схема гидрометеорологической изученности.....	79
Приложение Е. Схема зон затопления территорий участка изысканий.....	80
Приложение Ж. Схема плановых деформаций русла р. Сысолы в районе участка изысканий.....	81
Приложение И. Эмпирические и аналитические кривые обеспеченностей максимальных уровней воды ...	82

Инв. № подл.	Взам. инв. №	Подпись и дата						21-2022-ТО-ИГМИ-Т		
			Изм.	Кол.уч	Лист	№ док.	Подп.			
			Гип		Ермолин		10.22	Текстовая часть	Стадия	Лист
									П	1
			Разработал		Ермолин		10.22		ИП Ермолин В. В.	
									Сыктывкар	
									2022 г.	
									Листов	
									74	

Изн. № подл.	Подпись и дата	Взам. инв. №	приложение Е и по картам районирования территории Российской Федерации по климатическим характеристикам «Правила устройства электроустановок (ПЭУ, издание 7)». Для анализа изученности рассматриваемой территории была составлена схема гидрометеорологической изученности района изысканий (приложение Д), где отмечено расположение пунктов наблюдений относительно участка изысканий. Составлены таблицы основных сведений по ближайшим гидрологическим постам и метеорологическим станциям района изысканий (таблица 2.1, 2.2). Составлено описание гидрологического режима рек района изысканий по данным наблюдений на ближайших репрезентативных гидрологических постах.						
			21-2022-ТО-ИГМИ-Т						Лист
									4
Изм.	Кол.у	Лист	№	Подп.	Дата				

В составе отчета представлены результаты произведенной оценки опасных природных гидрометеорологических явлений и процессов, возможных на территории и/или в непосредственной близости к участку изысканий.

В отчете представлены материалы полевого рекогносцировочного обследования, произведенного с целью уточнения гидролого-морфологических характеристик реки Сысолы и старичных образований, примыкающих к границам участка изысканий.

Рекогносцировочное обследование выполнялось согласно СП 11-103-97 (пункт 4.16) на первом этапе полевых работ независимо от степени изученности территории с целью сбора сведений по морфологии, режиму и хозяйственному использованию, выявления участков (зон) проявления опасных гидрометеорологических процессов и явлений.

Привязка участков обследования к планово-высотной сети осуществлялась с использованием приемников спутниковой навигации, а также с помощью электронного тахеометра в рамках сопутствующих инженерно-геодезических изысканий.

По результатам полевых рекогносцировочных и гидролого-морфологических работ составлено и приведено в настоящем отчете подробное описание участка изысканий с фотоматериалами.

Гидрометеорологические характеристики получены в соответствии с действующими нормативными документами (СП 33-101-2003, СП 131.13330.2020) на основе следующих методов и способов:

- гидрологической аналогии с учетом различий основных условий и факторов;
- региональных зависимостей;
- эмпирических расчетных формул с определением стоковых характеристик по рекам-аналогам;
- географической интерполяции значений с карт изолиний различных характеристик, построенных по материалам многолетних наблюдений.

Составление схем и определение необходимых гидрографических характеристик производилось с помощью программной среды «AutoCad».

В ходе камеральных работ произведена обработка сведений по гидрометеорологической изученности района изысканий, собраны и систематизированы материалы гидрологических наблюдений по ближайшим гидрологическим постам, произведена обработка материалов полевого обследования, составлены необходимые обзорные схемы, таблицы, сформирован технический отчет.

Настоящий технический отчет по результатам инженерно-гидрометеорологических изысканий состоит из текстовой части, текстовых и графических приложений, составлен в объеме, достаточном для разработки документации по планировке территории объекта: «Комплексная застройка пст. Вильтыдор г. Сыктывкара».

Объемы выполненных гидрометеорологических работ приведены в таблице 1.1.

Инв. № подл.	Подпись и дата	Взам. инв. №							
наблюдений по следующим гидрометеорологическим постам, произведена обработка материалов полевого обследования, составлены необходимые обзорные схемы, таблицы, сформирован технический отчет. Настоящий технический отчет по результатам инженерно-гидрометеорологических изысканий состоит из текстовой части, текстовых и графических приложений, составлен в объеме, достаточном для разработки документации по планировке территории объекта: «Комплексная застройка пст. Вильтыдор г. Сыктывкара». Объемы выполненных гидрометеорологических работ приведены в таблице 1.1.									
						21-2022-ТО-ИГМИ-Т			Лист
									5
Изм.	Кол.у	Лист	№	Подп.	Дата				

Таблица 1.1 – Объемы и методы гидрометеорологических работ

Вид работ	объем	Нормативно-методическая литература
Полевые работы		
Рекогносцировочное и гидро-морфологическое обследование водотока	2,0 км	- Наставление гидрометеорологическим станциям и постам. Вып. 6. Часть II. - СП 482.1325800.2020. Инженерно-гидрометеорологические изыскания. Общие правила производства работ
Фотоработы	5 фото	
Нивелирование рек по горизонтам воды	5 точек	
Камеральные работы		
Составление схемы гидрометеорологической изученности	1 схема	- Наставление гидрометеорологическим станциям и постам. Вып. 6. Часть II. - СП 11-103-97. Инженерно-гидрометеорологические изыскания для строительства
Составление обзорной схемы	1 схема	
Определение максимальных уровней воды	1 расчет	- СП 11-103-97. Инженерно-гидрометеорологические изыскания для строительства; - Методические рекомендации по определению расчетных гидрологических характеристик при недостаточности данных гидрометрических наблюдений, ГГИ. 2009г.
Установление зон затопления при расчетных уровнях		- Методические рекомендации по определению расходов воды при проектировании переходов через водотоки в зоне воздействия некапитальных плотин. ВНИИ Трансстрой, 1981г.
Подбор метеостанций с оценкой качества материалов наблюдений и степени их репрезентативности	1 метеостанции	- СП 11-103-97. Инженерно-гидрометеорологические изыскания для строительства.
Составление климатической характеристики района изысканий	1 записка	- СП 11-103-97. Инженерно-гидрометеорологические изыскания для строительства - СП 131.13330.2020. Строительная климатология - Научно-прикладной справочник по климату СССР
Составление технического отчета	1 отчет	- СП 11-103-97. Инженерно-гидрометеорологические изыскания для строительства - СП 47.13330.2016. Инженерные изыскания для строительства - Ресурсы поверхностных вод СССР, ОГХ, Том 3 - Ресурсы поверхностных вод СССР, монография, Том 3 - Справочники ОГХ

Настоящий отчет составлен в соответствии с требованиями СП 47.13330.2016, СП 11-103-97.

Сроки выполнения работ:

- полевых рекогносцировочных и гидрометрических – сентябрь-октябрь 2022 года;
- камеральных работ – сентябрь-октябрь 2022 года.

Изм.	Кол.у	Лист	№	Подп.	Дата	21-2022-ТО-ИГМИ-Т		Лист
								6

Изм.	Кол.у	Лист	№	Подп.	Дата	21-2022-ТО-ИГМИ-Т		Лист
								6

||
||
||

2 Оценка изученности территории

Одним из этапов настоящих инженерно-гидрометеорологических изысканий является сбор, анализ и обобщение опубликованных и фондовых материалов гидрометеорологической и картографической изученности территории, материалов инженерных изысканий прошлых лет.

2.1 Гидрометеорологическая изученность

В соответствии с п. 4.12 СП 11-103-97 степень метеорологической изученности территории оценивается как изученная.

Для составления климатической характеристики района изысканий использовались данные наблюдений по метеорологической станции «Сыктывкар», расположенной в 7,5 км северо-западнее участка изысканий. Выбор вышеуказанной метеорологической станции произведен согласно п. 4.10 СП 11-103-97 с учетом:

- местоположения станций в однородных физико-географических условиях;
- защищенности метеоплощадки, характера застройки окружающей территории;
- радиуса репрезентативности станций.

Основные сведения о метеостанции, используемой при составлении настоящего отчета, представлены в таблице 2.1.

Таблица 2.1 – Основные сведения по метеорологической станции

Станция	Расстояние от участка изысканий (км), направление	Высота над уровнем моря, м БС	Используемый период наблюдений (гг.)	Ведомственная принадлежность
«Сыктывкар»	56 ЮВ	116	1835 – 2019 (действ.)	Коми ЦГМС

Участок изысканий на западе ограничен основным руслом р. Сысолы, на севере и юге - старичными образованиями – затоном Выльты и затоном б/н соответственно. Непосредственно в границах участка изысканий располагается старичное озеро б/н. Гидрографическая сеть района изысканий в целом развита хорошо, принадлежит бассейну р. Вычегды.

Ближайший к участку изысканий является гидрологический пост «р. Сысола - пос. Максаковка», который был закрыт в 1995 году, расположен в 2,5 км выше по течению. Ближайший действующий гидрологический пост расположен на р. Вычегда: «р. Вычегда – г. Сыктывкар» в 15,2 км ниже по течению от участка изысканий. Ближайший действующий гидрологический пост на р. Сыsole: «р. Сысола – п. Первомайский», расположен в 128 км выше по течению от участка изысканий.

Основные сведения по используемым гидрологическим постам представлены в таблице 2.2, местоположение постов отображено на схеме гидрометеорологической изученности района изысканий (Приложение Д).

Инв. № подл.	Подпись и дата	Взам. инв. №							Лист
Изм.	Кол.у	Лист	№	Подп.	Дата	21-2022-ТО-ИГМИ-Т			7

3 Природные условия района работ

3.1 Физико-географическая характеристика

Район производства работ в административном отношении расположен в пст. Выльтыдор, входящем в состав муниципального образования городской округ «Сыктывкар».

Выльтыдор расположен на правом берегу р. Сысолы.

Участок изысканий находится в пределах относительно слабо освоенной в хозяйственном отношении территории, в западной части пст. Выльтыдор, имеет площадь 17,7 га.

Улично-дорожная сеть поселка имеет свободную схему, состоит всего из пяти улиц: Дачная, Механическая, Олега Кошевого, Партизанская и Приозёрная. Покрытие автодорог преимущественно грунтовое или улучшенное.

Внешние транспортные связи пст. Выльтыдор осуществляются автомобильным транспортом, до центра г. Сыктывкара – 5 км, до п. Краснозатонский – 2 км. Через Сыктывкар проходят линии железнодорожного транспорта, федеральная автомобильная дорога, имеется аэропорт.

Перевозка пассажиров и грузов автомобильным транспортом к участку изысканий возможна круглогодично.

Обзорная схема расположения участка изысканий представлена в графическом Приложении Е.

В геоморфологическом отношении исследуемая территория расположена в пределах Сысольского свода Волго-Уральской антеклизы Русской плиты Восточно-Европейской платформы. Непосредственно участок изысканий локализован в пределах дна долины р. Сысола, в районе узла слияния р. Сысолы и р. Вычегды.

Рельеф территории участка изысканий среднерасчлененный, абсолютные отметки составляют 76 – 84 м (здесь и далее отметки приведены в Балтийской системе высот), в южной части участка осложнен инженерными сетями и сооружениями инфраструктуры.

Профили рек района изысканий преимущественно трапецеидальные либо U-образные. Для поперечного профиля р. Вычегды и р. Сысолы характерно наличие террасированных склонов долины. Водораздельные пространства имеют вид плоских возвышенностей с плоской, пологой, реже холмисто-грядовой поверхностью. Склоны водоразделов изрезаны оврагами, ложбинами.

Геологические условия согласно результатам исследований (21-2022-ТО-ИГИ. Том 2) в строении вскрытого геологического разреза участка изысканий на глубину до 4,0 м участвуют современные отложения:

- Современные техногенные отложения развиты в южной части участка, на освоенной в хозяйственном отношении территории бывшей лодочной станции. Залегают с поверхности, представлены песками с включениями строительного мусора. Мощность намывной толщи до 2,6 м;
- Современные аллювиальные отложения русла и поймы р. Сысола распространены повсеместно с поверхности, под почвенно-растительным слоем и техногенными намывными

Инов. № подл.	Взам. инв. №					21-2022-ТО-ИГМИ-Т	Лист
	Подпись и дата						9
	Изм.	Кол.у	Лист	№	Подп.		Дата

образованиями. В литологическом составе развиты пески мелкие, прослоями средней крупности.

Гидрографическая сеть района изысканий развита хорошо (густота речной сети составляет 0,9 - 1,0 км/км²), принадлежит к бассейну р. Вычегды.

На западе территория участка изысканий ограничена основным руслом р. Сысолы, на севере и юге – старичными образованиями: затоном Вильты (Вильты, Виль-ты) и затоном б/н соответственно. Непосредственно в границах участка изысканий располагается старичное озеро б/н.

Почвы и растительность района изысканий. В почвенном покрове исследуемого района характерно преобладание типичных подзолистых и торфянисто-подзолистых торфянисто-подзолистых глееватых почв. На заболоченных междуречьях и надпойменных террасах распространены болотные низинные торфяные почвы. На приречных песчаных террасах развиты железистые подзолы. Значительная часть пойм рек занята пойменными аллювиальными дерновыми почвами.

По характеру растительности район изысканий относится к подзоне средней тайги. Преобладают хвойные породы, главным образом ель и сосна. Ель произрастает на водораздельных пространствах, сосновые леса приурочены к песчаным поверхностям водоразделов и речным надпойменным террасам крупных рек. Нижний ярус лесов представлен сплошным моховым покровом с почти полным отсутствием травянистой растительности. Лиственные породы представлены в основном березой, образующей ареалы преимущественно на вырубках и гарях. Осина встречается преимущественно в виде примеси в лиственных лесах.

Непосредственно участок изысканий находится в пределах селитебной территории с существующими объектами капитального строительства, естественный растительный и почвенный покровы фрагментарно антропогенно трансформированы.

3.2 Характеристика климатических условий

По климатическому районированию Российской Федерации участок изысканий расположен в климатической зоне I В согласно приложению А, СП 131.13330.2020 «СНиП 23-01-99* Строительная климатология». По климатическому районированию Республики Коми Объект расположен в Юго-Западном районе, по рисунку 13 «Строительная климатология. ТСН 23-011-2007. Республика Коми».

Для характеристики климатических условий района изысканий использовались данные наблюдений по м/ст «Сыктывкар», расположенной в 7,5 км северо-западнее участка изысканий. Климатическая характеристика района изысканий представлена согласно следующим источникам:

- Научно-технический отчет «Климатические характеристики для выполнения изыскательских работ в районе метеостанции Сыктывкар», НПК «Атмосфера», СПб, 2022 [9];
- СП 131.13330.2020 «СНиП 23-01-99* Строительная климатология»;

Инв. № подл.	Подпись и дата	Взам. инв. №	01-99* Строительная климатология». По климатическому районированию Республики Коми Объект расположен в Юго-Западном районе, по рисунку 13 «Строительная климатология. ТСН 23-011-2007. Республика Коми».								
			Для характеристики климатических условий района изысканий использовались данные наблюдений по м/ст «Сыктывкар», расположенной в 7,5 км северо-западнее участка изысканий. Климатическая характеристика района изысканий представлена согласно следующим источникам:								
			– Научно-технический отчет «Климатические характеристики для выполнения изыскательских работ в районе метеостанции Сыктывкар», НПК «Атмосфера», СПб, 2022 [9];								
			– СП 131.13330.2020 «СНиП 23-01-99* Строительная климатология»;								
							21-2022-ТО-ИГМИ-Т			Лист	
										10	
Изм.	Кол.у	Лист	№	Подп.	Дата						

составляет 105 дней. Для этого сезона характерны сильные кратковременные осадки, часто с грозой и иногда с градом. Количество дней с грозой в среднем за год составляет 17,82 дней. Максимальное количество за период наблюдений – 36 дней в году. Грозы наблюдаются преимущественно во второй половине дня. Среднее число дней с градом за год составляет 0,56 дня, максимальное количество за период наблюдений – 2 дня в году.

Осень начинается с перехода температуры через 10°C в сторону понижения в первой декаде сентября. Развивается интенсивная циклоническая деятельность, что приводит к увеличению числа пасмурных дней с низкой и плотной облачностью и морозящими осадками. Наблюдаются систематические заморозки. Возможны периоды кратковременного возврата тепла. Переход температуры воздуха через +5 °C в сторону понижения происходит в конце сентября. Во второй половине октября температура воздуха понижается до отрицательной, выпадает снег. Устойчивый снежный покров образуется в конце октября.

Гололед наблюдается ежегодно, продолжительностью в среднем 14 дней, при наибольшем числе – 33 дня. Наиболее часто гололед возможен в октябре–феврале месяцах. Средняя продолжительность одного случая обледенения - 24 часа. Общая продолжительность обледенения различного вида за год составляет 576 часа.

В целом, за год преобладают ветры южной четверти. Среднегодовая скорость ветра составляет 2,8 м/с. Среднее число дней за год с сильным ветром (более 15 м/с) составляет – 14,2 дня.

Средняя годовая относительная влажность воздуха составляет 78 %. Наибольшая относительная влажность воздуха наблюдается в осенние и зимние месяцы, наименьшая – в весенне-летние месяцы.

Подробная климатическая характеристика района изысканий приведена по данным наблюдений метеорологической станции «Сыктывкар» в таблицах 3.1 – 3.39.

Солнечное сияние и солнечная радиация

Таблица 3.1 - Годовое распределение поступления суммарной солнечной радиации (прямой и рассеянной) при безоблачном небе на горизонтальную поверхность (МДж/м²) (СП 131.13330.2020)

Месяц	Географическая широта, град. с. ш.		
	60°	64°	68°
Январь	70	29	-
Февраль	169	122	76
Март	396	346	296
Апрель	617	585	554
Май	846	837	828
Июнь	910	932	974
Июль	877	890	927
Август	684	661	638
Сентябрь	446	403	360
Октябрь	239	182	126
Ноябрь	97	56	14
Декабрь	39	-	-

Взам. инв. №

Подпись и дата

Инв. № подл.

Изм.	Кол.у	Лист	№	Подп.	Дата

21-2022-ТО-ИГМИ-Т

Лист

12

Таблица 3.2 - Значение высоты солнца над горизонтом (градусы) (СП 131.13330.2020)

Географическая широта, град. с. ш.	Месяцы											
	I	II	III	IV	V	VI	VII	VIII	IX	X	XI	XII
60	8,8	17,2	27,8	39,7	48,8	53,3	51,6	44,2	33,1	21,6	11,6	6,7
62	6,8	15,2	25,8	37,7	46,8	51,3	49,6	42,2	31,1	19,6	9,6	4,7
64	4,8	13,2	23,8	35,7	44,8	49,3	47,6	40,2	29,1	17,6	7,6	2,7

Таблица 3.3 - Климатические параметры теплого периода года, м/ст «Сыктывкар» (СП 131.13330.2020)

Характеристика	Значение
Барометрическое давление, гПа	999
Температура воздуха, °С, обеспеченностью 0,95	21
Температура воздуха, °С, обеспеченностью 0,98	25
Средняя максимальная температура воздуха наиболее теплого месяца, °С	23,5
Абсолютная максимальная температура воздуха, °С	35
Средняя суточная амплитуда температуры воздуха наиболее теплого месяца, °С	11,3
Средняя месячная относительная влажность воздуха наиболее теплого месяца, %	72
Средняя месячная относительная влажность воздуха в 15 ч наиболее теплого месяца, %	57
Количество осадков за апрель - октябрь, мм	404
Суточный максимум осадков, мм	74
Преобладающее направление ветра за июнь - август	С
Минимальная из средних скоростей ветра по румбам за июль, м/с	2,9

Таблица 3.4 - Климатические параметры холодного периода года, м/ст «Сыктывкар» (СП 131.13330.2020)

Характеристика			Значение
Температура воздуха наиболее холодных суток, °С, обеспеченностью 0,98			-44
Температура воздуха наиболее холодных суток, °С, обеспеченностью 0,92			-40
Температура воздуха наиболее холодной пятидневки, °С, обеспеченностью 0,98			-39
Температура воздуха наиболее холодной пятидневки, °С, обеспеченностью 0,92			-35
Температура воздуха, °С, обеспеченностью 0,94			-21
Абсолютная минимальная температура воздуха, °С			-47
Средняя суточная амплитуда температуры воздуха наиболее холодного месяца,°С			7,9
Продолжительность, суточная и средняя температура воздуха, °С, периода со средней суточной температурой воздуха	≤0°С	продолжительность	173
		средняя температура	-9,4
	≤8°С	продолжительность	242
		средняя температура	-5,6
	≤10°С	продолжительность	261
		средняя температура	-4,5
Средняя месячная относ. влажность воздуха наиболее холодного месяца, %			83
Средняя месячная относ. влажность воздуха в 15 ч наиболее холодного месяца, %			82
Количество осадков за ноябрь - март, мм			187
Преобладающее направление ветра за декабрь - февраль			Ю
Максимальная из средних скоростей ветра по румбам за январь, м/с			3,3
Средняя скорость ветра, м/с, за период со ср. суточной температурой воздуха ≤ 8 °С			2,8

Взам. инв. №

Подпись и дата

Инв. № подл.

Лист

13

21-2022-ТО-ИГМИ-Т

Изм. Кол.у Лист № Подп. Дата

Таблица 3.5 - Средняя месячная и годовая температура воздуха (СП 131.13330.2020)

Метеостанция	I	II	III	IV	V	VI	VII	VIII	IX	X	XI	XII	Год
Сыктывкар	-15,1	-12,9	-5,4	1,7	8,5	14,4	17,3	13,9	8,1	1,1	-6,2	-11,7	1,1

Характеристики температуры воздуха (период наблюдений 1880-2020 гг.)

Таблица 3.6 - Температура воздуха, м/ст «Сыктывкар», °С [9]

I	II	III	IV	V	VI	VII	VIII	IX	X	XI	XII	Год
Абсолютный максимум температуры воздуха												
3,8	5,3	13,2	26,7	31,8	35,3	34,5	34,6	27,5	20,4	10,6	5,2	35,3
Абсолютный минимум температуры воздуха												
-46,6	-45,4	-38,8	-27,3	-15,0	-5,0	-0,3	-2,1	-8,6	-29,6	-43,5	-46,0	-46,6
Средняя максимальная температура воздуха												
-11,4	-9,6	-2,2	6,3	13,7	19,9	22,5	19,2	12,3	3,5	-3,7	-8,9	5,1
Средняя минимальная температура воздуха												
-19,0	-17,3	-11,7	-3,4	2,9	8,8	11,6	9,3	4,4	-1,6	-9,3	-15,7	-3,4

Таблица 3.7 - Даты перехода среднесуточных температур выше и ниже определённых пределов: -20, -15, -10, -5, 0, 10, 15, 20 °С и число дней ниже и выше указанных значений, м/ст «Сыктывкар» [9]

Характеристика	Заданные значения средней суточной температуры воздуха, °С						
	-15	-10	-5	0	5	10	15
Переход температуры весной	8 II	2 III	24 III	10 IV	2 V	25 V	15 VI
Переход температуры осенью	2 I	1 XII	8 XI	19 X	30 IX	7 IX	11 VIII
Число дней, выше заданных значения	328	274	229	192	151	105	57
Число дней, ниже заданных значения	37	91	136	173	214	260	308

Примечание: устойчивый переход через -20 и +20 °С на м/с «Сыктывкар» не отмечается

Температура почвы

Таблица 3.8 - Средняя месячная и годовая температуры (°С) поверхности почвы, почва суглинистая, м/ст «Сыктывкар» (период наблюдений 1966-2020 гг.) [9]

I	II	III	IV	V	VI	VII	VIII	IX	X	XI	XII	Год
-16,3	-14,4	-7,5	-0,8	9,2	16,3	19,8	15,4	8,5	0,9	-6,8	-12,4	1,1

Таблица 3.9 - Абсолютный максимум/минимум температуры (°С) поверхности почвы, почва суглинистая, м/ст «Сыктывкар» (период наблюдений 1977-2020 гг.) [9]

месяц	I	II	III	IV	V	VI	VII	VIII	IX	X	XI	XII	Год
Абсолютный максимум													
значение	0,5	1,3	3,0	27,3	40,1	48,2	50,0	51,4	33,2	21,7	9,4	1,9	51,4
Абсолютный минимум													
значение	-49,3	-48,5	-41,5	-35,0	-17,6	-3,1	-0,4	-3,9	-7,0	-32,0	-46,0	-47,0	-49,3

Интв. № подл.	Подпись и дата	Взам. инв. №							21-2022-ТО-ИГМИ-Т		Лист
											14
			Изм.	Кол.у	Лист	№	Подп.	Дата			

Таблица 3.10 - Средняя и наибольшая глубина промерзания почвы из максимальных значений за зиму, см, м/ст «Сыктывкар» [9]

Глубина промерзания почвы (см) из максимальных за зиму		
Средняя	Наибольшая	Наименьшая
58	153	27

Нормативная глубина сезонного промерзания различных типов почв, рассчитанная с использованием актуальных данных о средних месячных температурах воздуха по м/ст «Сыктывкар» (СП 131.13330.2020) по формуле 5.3 п.5.5.3 СП 22.13330.2016 «Основания зданий и сооружений. Актуализированная редакция СНиП 2.02.01-83*», представлена в таблице 3.11.

Таблица 3.11 – Расчетное значение нормативной глубины промерзания почв, м, м/ст «Сыктывкар»

почвы	глубина, м
Суглинки и глины	1,65
Супесь, пески мелкие и пылеватые	2,01
Песок гравелистый, крупный, средний	2,15
Крупнообломочные грунты	2,44

Влажность воздуха (период наблюдений 1966-2020 гг.)

Таблица 3.12 - Среднемесячная и годовая относительная влажность воздуха, %, м/ст «Сыктывкар» [9]

I	II	III	IV	V	VI	VII	VIII	IX	X	XI	XII	Год
83	81	76	68	63	67	72	79	84	86	87	85	78

Средняя относительная влажность в 15 часов самого теплого месяца – 60%, самого холодного месяца - 82 % (СП 131.13330.2020).

Атмосферные осадки (период наблюдений 1936-2020 гг.)

Таблица 3.13 – Среднее месячное и годовое количество осадков (мм), м/ст «Сыктывкар» [9]

I	II	III	IV	V	VI	VII	VIII	IX	X	XI	XII	Год
33	27	27	33	46	62	71	64	63	56	43	38	563

Таблица 3.14 - Среднее максимальное суточное количество осадков по месяцам и за год (мм), м/ст «Сыктывкар» [9]

I	II	III	IV	V	VI	VII	VIII	IX	X	XI	XII	Год
6	6	7	9	13	18	23	18	15	12	9	7	31

Таблица 3.15 - Суточный максимум осадков по месяцам и за год (мм), м/ст «Сыктывкар» [9]

месяц	I	II	III	IV	V	VI	VII	VIII	IX	X	XI	XII	Год
мм	19	22	23	27	56	65	74	70	42	33	24	14	74

Инв. № подл.	Подпись и дата	Взам. инв. №							21-2022-ТО-ИГМИ-Т						Лист
															15
			Изм.	Кол.у	Лист	№	Подп.	Дата							

Таблица 3.16 - Суточный максимум осадков различной обеспеченности с указанием наблюдаемого максимума и даты (мм), м/ст «Сыктывкар» [9]

Обеспеченность (%)						Наблюдаемый максимум	
63	20	10	5	2	1	мм	дата
25	38	48	59	77	95	73,8	26.07.1991

Снежный покров (период наблюдений 1960-2020 гг.)

Таблица 3.17 - Средняя декадная высота (см) снежного покрова по постоянной рейке и средняя, максимальная и минимальная из наибольших, м/ст «Сыктывкар» [9]

X			XI			XII			I			II		
1	2	3	1	2	3	1	2	3	1	2	3	1	2	3
11	15	20	27	32	39	47	55	60	65	68	72	11	15	20

продолжение таблицы 3.17

III			IV			Наибольшая за зиму высота								
1	2	3	1	2	3	средняя			максимальная			минимальная		
74	74	71	60	39		76			125			20		

Таблица 3.18 – Средняя высота (см) снежного покрова по снегомерным съёмкам на последний день декады и средняя, максимальная и минимальная из наибольших, м/ст «Сыктывкар» [9]

Участок	X			XI			XII			I			II		
	1	2	3	1	2	3	1	2	3	1	2	3	1	2	3
поле			11	13	17	23	29	33	39	46	50	53	58	60	63
лес		19			39			55	58	63	65	69	73	69	69

продолжение таблицы 3.18

Участок	III			IV			Наибольшая за зиму высота								
	1	2	3	1	2	3	средняя			максимальная			минимальная		
поле	66	63	60	51	35		88			128			51		
лес	64	50	36	22			93			120			72		

Таблица 3.19 - Число дней со снежным покровом, даты появления и схода снежного покрова, образования и разрушения устойчивого снежного покрова, м/ст «Сыктывкар» [9]

Число дней со снежным покровом	Дата появления снежного покрова			Дата образования устойчивого снежного покрова			Дата разрушения устойчивого снежного покрова			Дата схода снежного покрова		
	Самая ранняя	Средняя	Самая поздняя	Самая ранняя	Средняя	Самая поздняя	Самая ранняя	Средняя	Самая поздняя	Самая ранняя	Средняя	Самая поздняя
163	20.IX	12.X	03.XI	04.X	30.X	05.XII	31.XII	12.IV	05.V	31.XII	27.IV	04.VI

Инд. № подл.	Подпись и дата	Взам. инв. №

Таблица 3.20 - Расчетная толщина (см) снежного покрова 5 %, м/ст «Сыктывкар» [9]

Характеристика	Значение
Расчетная толщина снежного покрова 5 %, см	122

Таблица 3.21 - Характеристика снегопереноса (средний и максимальный объём, м³/м.пог), м/ст «Сыктывкар» [9]

Характеристика	Объём
средний	55
максимальный	252

Ветер (период наблюдений 1966-2020 гг.)

Таблица 3.22 - Средняя месячная и годовая скорость ветра (м/с), м/ст «Сыктывкар» [9]

I	II	III	IV	V	VI	VII	VIII	IX	X	XI	XII	Год
2,9	2,9	3,0	2,9	2,9	2,7	2,3	2,3	2,6	3,0	3,0	3,0	2,8

Таблица 3.23 - Максимальная скорость ветра (м/с) за период наблюдений без учета порыва ветра и с учетом порыва, м/ст «Сыктывкар» [9]

Характеристика	месяц												Год
	I	II	III	IV	V	VI	VII	VIII	IX	X	XI	XII	
Максимальная скорость	15	15	17	15	16	12	11	15	11	15	14	14	17
Порыв	23	20	24	23	23	27	23	24	21	22	24	21	27

Таблица 3.24 - Повторяемость направления ветра и штилей за год (%), м/ст «Сыктывкар» [9]

Месяцы	Направление ветра								
	С	СВ	В	ЮВ	Ю	ЮЗ	З	СЗ	Штиль
I	11,8	5,1	4,5	7,9	37,0	16,2	10,9	6,6	9,0
II	10,4	4,8	4,9	6,6	38,6	16,5	12,6	5,6	6,7
III	9,2	5,2	5,2	5,7	36,5	16,3	14,2	7,7	6,5
IV	12,4	8,1	6,7	6,1	25,6	15,1	15,8	10,2	6,6
V	18,8	9,7	7,7	5,3	18,5	13,5	14,2	12,3	6,1
VI	19,7	12,0	8,5	5,7	16,1	12,9	13,2	11,9	7,7
VII	21,4	9,5	7,3	5,3	17,2	13,9	13,2	12,2	11,3
VIII	17,4	8,5	6,4	5,4	19,0	14,6	16,5	12,2	10,0
IX	13,0	7,5	5,9	6,4	22,7	17,6	16,2	10,7	8,1
X	10,0	5,3	4,2	5,2	27,0	18,4	18,8	11,1	3,8
XI	9,3	5,3	5,3	7,7	32,1	18,0	15,1	7,2	5,6
XII	9,1	4,0	3,8	6,7	39,0	19,2	11,5	6,7	7,2
Год	13,5	7,1	5,9	6,2	27,4	16,0	14,4	9,5	7,4

Взам. инв. №

Подпись и дата

Инв. № подл.

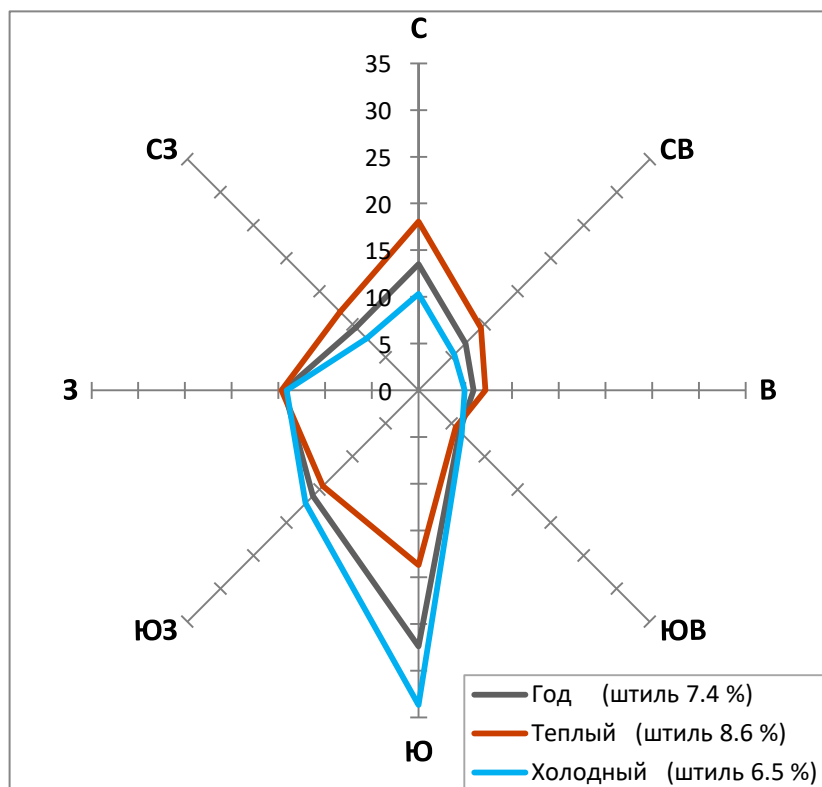


Рисунок 3.1 - Повторяемость направлений ветра по румбам по сезонам (холодный период, теплый период, год), м/ст «Сыктывкар», %

Таблица 3.25 - Среднее число дней со скоростью ветра, равной или превышающей значение, м/ст «Сыктывкар», дни [9]

Скорость ветра, м/с	I	II	III	IV	V	VI	VII	VIII	IX	X	XI	XII	Год
≥15	1,1	0,9	1,4	1,9	2,3	1,8	1,0	0,7	0,7	0,8	1,0	1,1	14,2
≥20	0,1	0,0	0,1	0,4	0,2	0,2	0,1	0,2	0,1	0,1	0,2	0,0	3,9
≥25	0,0	0,0	0,0	0,0	0,0	0,0	0,0	0,0	0,0	0,0	0,0	0,0	1,0

Таблица 3.26 - Наибольшее число дней со скоростью ветра, равной или превышающей значение, дни м/ст «Сыктывкар» [9]

Скорость ветра, м/с	I	II	III	IV	V	VI	VII	VIII	IX	X	XI	XII	Год
≥15	5	3	6	9	10	8	6	5	4	5	7	5	53
≥20	1	1	2	3	2	2	2	2	1	2	2	1	10
≥25	0	0	0	0	0	1	0	0	0	0	0	0	1

Таблица 3.27 - Максимальная скорость ветра (10-мин осреднение) различной вероятности, м/с, м/ст «Сыктывкар»[9]

Характеристика	Период повторения, лет					
	5	10	15	20	25	50
Расчетная скорость ветра 10-мин осреднения, м/с	13	15	16	17	18	20
Расчетная скорость ветра в порыве, м/с	21	23	24	25	26	27

Преобладающее направление сильных ветров (более 15 м/с) – южное.

Взам. инв. №

Подпись и дата

Инв. № подл.

Изм.	Кол.у	Лист	№	Подп.	Дата

Нагрузки

Таблица 3.28 - Снеговые, ветровые и гололедные районы (СП 20.13330.2016, Приложение Е)

Карты районирования территории РФ по климатическим характеристикам:	Карта	Район
По нормативному значению веса снегового покрова	1	V ($S_g = 2,5$ кПа)
По нормативному значению ветрового давления	2	I ($w_0 = 0,23$ кПа)
По толщине стенки гололеда	3	II ($b = 5$ мм)
По толщине стенки гололеда на высоте 200м	3г	$b = 15$ мм
По толщине стенки гололеда на высоте 300 м	3д	$b = 35$ мм
По толщине стенки гололеда на высоте 400 м	3е	$b = 45$ мм
По нормативным значениям мин.температуры воздуха, °C	4	-45 °C
По нормативным значениям макс.температуры воздуха, °C	5	+32 °C

Таблица 3.29 - Правила устройства электроустановок (ПЭУ 7)

Карты районирования территории РФ по климатическим характеристикам:	Район
По ветровому давлению	I - 400 Па
По толщине стенки гололеда	II – 15 мм
По продолжительности гроз	от 20 до 40 часов
По пляске проводов	умеренный

Атмосферные явления (период наблюдений 1966-2020 гг.)

Грозы

Внутригодовое распределение количества гроз показывает тесную связь с развитием циклонической активности и температурной конвекции. Большая часть гроз возникает на фронтах, поскольку прогрев поверхности для частого возникновения облаков вертикального развития недостаточен.

Таблица 3.30 - Среднее и наибольшее число дней с грозой, м/ст «Сыктывкар» [9]

Характеристика	I	II	III	IV	V	VI	VII	VIII	IX	X	XI	XII	Год
среднее	0,02	0,02	0,04	0,24	2,04	4,87	6,71	3,27	0,60			0,02	17,82
наибольшее	1	1	1	2	8	15	16	11	3			1	36

Таблица 3.31 - Средняя продолжительность гроз (час.) по месяцам и за год, м/ст «Сыктывкар» [9]

I	II	III	IV	V	VI	VII	VIII	IX	X	XI	XII	Год
0,05	0,63	0,38	1,19	4,40	12,63	16,41	7,41	2,30			0,20	45,59

Взам. инв. №

Подпись и дата

Инв. № подл.

Изм.	Кол.у	Лист	№	Подп.	Дата

21-2022-ТО-ИГМИ-Т

Лист

19

Туманы

Образование туманов характерно для всех сезонов года и связано с фазовыми преобразованиями воды в атмосфере.

Таблица 3.32 - Среднее и наибольшее число дней с туманом, м/ст «Сыктывкар» [9]

Характеристика	I	II	III	IV	V	VI	VII	VIII	IX	X	XI	XII	Год
среднее	1,18	0,67	0,69	1,33	0,64	0,56	1,05	1,98	2,73	1,67	0,98	0,98	14,47
наибольшее	7	10	5	6	4	3	6	11	9	8	6	8	45

Метели

Таблица 3.33 - Среднее и наибольшее число дней с метелью, м/ст «Сыктывкар» [9]

Характеристика	X	XI	XII	I	II	III	IV	V	VI	Год
среднее	0,71	2,04	2,88	2,88	2,94	1,92	0,88	0,08	0,02	14,31
наибольшее	6	15	14	13	22	10	7	2	1	60

Преобладающее направление ветра при метелях – южное.

Град

Таблица 3.34 - Среднее и наибольшее число дней с градом, м/ст «Сыктывкар» [9]

Характеристика	I	II	III	IV	V	VI	VII	VIII	IX	X	XI	XII	Год
среднее				0,04	0,11	0,15	0,09	0,15	0,04				0,56
наибольшее				1	1	1	1	1	1				2

Гололедно-изморозевые явления (период наблюдений 1966-2020 гг.)

Обледенение проявляется в виде гололеда, кристаллической и зернистой изморози, мокрого и потом обледеневающего снега, сложных отложений.

Гололед - это плотно намерзший лед стекловидного однородного строения, образующийся в морозную погоду при температуре воздуха в приземном слое от - 0,5 до - 5°C, реже при - 10°C. Причиной возникновения гололеда является намерзание переохлажденных капель воды, выпадающих при моросях и дождях и при крупнокапельном тумане.

Кристаллическая изморозь и иней образуются в процессе перехода водяного пара в ледяные кристаллы.

Зернистая изморозь представляет собой матово-белый снеговидный осадок из примерзших друг к другу ледяных зерен, образующихся с наветренной стороны проводов, труб и др. поверхностей, получающих в результате эксцентричную вертикальную нагрузку.

Мокрый снег выпадает при плюсовой температуре и при последующем понижении температуры замерзает и образует плотное сцепление с поверхностью.

Сложное отложение (смесь) - это гололед с последующим нарастанием изморози или наоборот - изморози с нарастанием гололеда.

Таблица 3.35 - Среднее и наибольшее число дней с обледенением всех типов (по визуальным наблюдениям) по месяцам и за год, м/ст «Сыктывкар» [9]

Характеристика	VII	VIII	IX	X	XI	XII	I	II	III	IV	V	VI	Год
Среднее		0,02	1,47	6,51	10,40	12,73	12,06	7,88	6,61	5,20	2,45	0,43	65,76
Максимальное		1	8	16	19	27	23	18	18	16	8	6	104

Взам. инв. №

Подпись и дата

Инв. № подл.

Изм.	Кол.у	Лист	№	Подп.	Дата

21-2022-ТО-ИГМИ-Т

Лист

20

Таблица 3.36 - Среднее и наибольшее число дней с гололédно–изморозевыми отложениями (гололед, изморозь, мокрый снег, сложные отложения) по месяцам и за год, м/ст «Сыктывкар» [9]

Характеристика	VII	VIII	IX	X	XI	XII	I	II	III	IV	V	VI	Год
Гололед													
Среднее				1,00	2,54	2,49	1,84	1,16	0,32	0,27	0,05		9,68
Максимальное				5	8	9	4	4	2	3	1		18
Изморозь													
Среднее				0,43	2,97	3,54	4,24	4,89	3,03	0,32			19,43
Максимальное				5	8	14	12	14	10	3			52
Мокрый снег													
Среднее				0,08	0,22	0,19	0,03		0,08	0,14	0,03		0,76
Максимальное				2	2	1	1		1	1	1		4
Сложные отложения													
Среднее				0,03	0,11	0,27	0,22	0,11	0,03				0,81
Максимальное				1	2	2	1	1	1				3

Таблица 3.37 - Наибольшая непрерывная продолжительность (час.) гололедно-изморозевых отложений (гололед, изморозь, мокрый снег), м/ст «Сыктывкар» [9]

Вид отложения	Наибольшая непрерывная продолжительность, час.
Гололед	74
Изморозь	344
Мокрый снег	68
Смешанное отложение	576

Таблица 3.38 - Максимальный диаметр (мм) гололедно-изморозевых отложений, м/ст «Сыктывкар» [9]

Характеристика	Значение
Максимальный диаметр гололедно-изморозевых отложений, мм	36

Таблица 3.39 - Максимальная толщина стенки гололеда (мм), превышаемая в среднем 1 раз в 5 лет и 25 лет, на элементах кругового сечения диаметром 10 мм, расположенных на высоте 10 м над поверхностью земли, м/ст «Сыктывкар» [9]

Повторяемость	Максимальная толщина стенки гололеда, мм
5 лет	4,5
25 лет	7,0

Взам. инв. №

Подпись и дата

Инв. № подл.

Изм.	Кол.у	Лист	№	Подп.	Дата

21-2022-ТО-ИГМИ-Т

Лист

21

3.3 Опасные гидрометеорологические процессы и явления

Согласно сведениям Коми ЦГМС, а также перечню опасных гидрометеорологических процессов и явлений, а также критериям учета гидрометеорологических процессов и явлений при проектировании (СП 11-103-97, Приложение В), к опасным гидрометеорологическим процессам и явлениям на изучаемой территории, удовлетворяющим количественным показателям критериев, относятся следующие, представленные в таблицах 3.40, 3.41.

Таблица 3.40 – Перечень и критерии опасных гидрометеорологических явлений на территории Республики Коми [16]

Название ОЯ	Характеристика (определение) ОЯ	Критерии ОЯ
Метеорологические:		
Очень сильный ветер	Сильный штормовой ветер разрушительной силы	Средняя скорость ветра не менее 25 м/с или максимальная скорость (порыв) не менее 30 м/с
Ураганный ветер (ураган)	Ветер разрушительной силы	Максимальная скорость ветра (порыв) 33 м/с и более
Шквал	Резкое кратковременное усиление ветра в течение не менее 1 мин	Максимальная скорость ветра (порыв) 25 м/с и более
Смерч	Сильный маломасштабный вихрь в виде столба или воронки, направленный от облака к подстилающей поверхности	Независимо от скорости ветра
Сильный ливень	Сильный дождь или ливневый дождь	Количество жидких осадков не менее 30,0 мм за период времени не более 1ч.
Очень сильный дождь	Значительные жидкие (дождь, ливневый дождь) или смешанные (мокрый снег, ливневый мокрый снег, дождь со снегом) осадки	Количество осадков не менее 50,0 мм за период времени не более 12ч.
Очень сильный снег	Значительные твердые осадки (снег, ливневый снег и др.)	Количество осадков не менее 20,0 мм за период времени не более 12ч.
Продолжительный сильный дождь	Дождь почти непрерывный (с перерывами не более 1 ч) в течение нескольких суток)	Количество осадков не менее 100,0 мм за период времени более 12ч, но менее 48 ч., или не менее 120,0 мм за период 48 ч. и более
Крупный град	Крупные частички льда (градины), выпадающие из кучево-дождевых облаков	Средний диаметр самых крупных градин не менее 20 мм
Сильная метель	Общая или низовая метель при сильном ветре, вызывающая значительное ухудшение метеорологической дальности видимости (далее – МДВ)	Средняя скорость ветра не менее 20 м/с при МДВ не более 500 м продолжительностью не менее 12 ч.
Сильный туман (сильная мгла)	Сильное помутнение воздуха за счет скопления взвешенных мельчайших частиц воды (пыли, продуктов горения), вызывающее ухудшение МДВ	МДВ не более 50 м продолжительностью не менее 12 ч.
Сильное ГИО (гололедно-изморозевое отложение)	Сильное отложение льда (стекловидного, кристаллического, снеговидного) на проводах гололедного станка	Диаметр ГИО не менее: 20 мм для гололеда; 35 мм для сложного отложения или мокрого снега; 50 мм для изморози

Взам. инв. №

Подпись и дата

Инв. № подл.

Изм.	Кол.у	Лист	№	Подп.	Дата

Название ОЯ	Характеристика (определение) ОЯ	Критерии ОЯ
Сильный мороз	В период с ноября по март низкая минимальная температура воздуха	Минимальная температура воздуха в южных районах минус 45°C и ниже, в северных районах минус 50°C и ниже в течение суток и более
Аномально холодная погода	В период с ноября по март в течение 5 дней и более низкая минимальная температура воздуха	В период с ноября по март в течение 5 дней и более значение средней суточной температуры воздуха ниже климатической нормы на 10,0°C и более
Сильная жара	В период с мая по август высокая максимальная температура воздуха	Максимальная температура воздуха плюс 35°C и выше в течение суток и более
Аномально жаркая погода	В период с мая по август в течение 5 дней и более высокая максимальная температура воздуха	В период с мая по август в течение 5 дней и более значение средней суточной температуры воздуха выше климатической нормы на 10,0°C и более
Чрезвычайная пожарная опасность	Показатель пожарной опасности не ниже 5 класса	Сумма значений температуры воздуха выше 3000°C по формуле Нестерова
Гидрологические:		
Наводнение (затопление)	Затопление сооружений, располагаемых в зоне воздействия процесса (дно речных долин, прибрежная зона водохранилищ, озер и морей)	
Русловые процессы	Аккумулятивно-эрозионное воздействие водным потоком на дно, берега русла и пойму реки, нарушающее устойчивость или нормальные условия эксплуатации размещаемых здесь сооружений	

Таблица 3.41 – Перечень критериев гидрометеорологических явлений, сочетание которых образуют опасные явления на территории Республики Коми [16]

№	Название КНЯ (комплекса неблагоприятных явлений)	Характеристика КНЯ (комплекса неблагоприятных явлений)
1	ГИО (гололедно-изморозевое отложение)	Диаметр отложения льда на проводах гололедного станка не менее 10 мм, изморози не менее 25 мм, сложного отложения и/или налипания мокрого снега не менее 18 мм при скорости ветра (включая порывы) 20 м/с и более
2	Низкая температура воздуха	Сочетание температуры воздуха –25°C и ниже и скорости ветра (включая порывы) 20 м/с и более продолжительностью не менее 12 ч
3	Гроза	Сопровождающаяся порывами ветра не менее 20 м/с, сильным ливнем при количестве осадков не менее 25 мм за 1 ч., градом диаметром не менее 10 мм
4	Сильные осадки (снег, мокрый снег) с установлением временного снежного покрова в аномально ранние (поздние) сроки	Выпадение осадков с количеством не менее 10 мм за период не более 12 ч. в первой декаде октября и раньше (во второй декаде мая и позже) и установление снежного покрова в течение 3 дней и более

Общие сведения об опасных и экстремальных метеорологических явлениях, наблюдавшихся на м/ст «Сыктывкар» за период наблюдений 1966-2020 гг., представлены в таблице 3.42.

Интв. № подл.	Подпись и дата	Взам. инв. №							Лист
			21-2022-ТО-ИГМИ-Т						
			Изм.	Кол.у	Лист	№	Подп.	Дата	

Таблица 3.42 - Опасные метеорологические явления, наблюдавшиеся на м/ст «Сыктывкар» (период наблюдений 1966-2020 гг.) [9]

Год	Месяц	Вид ОЯ	Продолжительность, часы	Характеристика опасного явления
1982	Июнь	Сильный ливень	1	Количество осадков 32,0 мм
1984	Июль	Очень сильный дождь	12	Количество осадков 50,3 мм
1993	Июль	Очень сильный дождь	4	Количество осадков 55,7 мм
2016	Август	Очень сильный дождь	11	Количество осадков 70,0 мм
2016	Август	Сильный ливень	1	Количество осадков 60,7 мм
2019	май	Очень сильный дождь	11	Количество осадков 50,2 мм
2020	июль	Сильная жара	2	Температура воздуха 34,5°C

Инв. № подл.	Подпись и дата	Взам. инв. №							21-2022-ТО-ИГМИ-Т		Лист
											24
			Изм.	Кол.у	Лист	№	Подп.	Дата			

Зимняя межень начинается в среднем в первой половине ноября, при ранних сроках – в первой половине октября, при поздних сроках – в конце ноября – начале декабря. Зимняя межень начинается с установлением ледостава, в этот период реки полностью переходят на грунтовое питание, которое продолжается до начала снеготаяния. Минимальный сток наблюдается в марте, по мере истощения запасов грунтовых вод к концу зимы.

На долю стока зимней межени р. Сысолы и р. Вычегды приходится в среднем 5 – 10 % годового стока.

Уровенный режим. Основные черты уровенного режима примерно одинаковы у большинства рек Северного края. Годовой ход уровня характеризуется подъемом уровня весной и низкими уровнями в периоды летней и зимней межени.

Продолжительность половодья на р. Сыsole и р. Вычегде составляет 88 суток [14], половодье на рассматриваемых реках проходит синхронно, при этом максимальные уровни р. Вычегды превышают уровни р. Сысолы, в следствие чего последняя из рек оказывается в подпоре. При прохождении половодий редкой повторяемости подпор на р. Сыsole распространяется вверх по течению до 15 - 18 км. Участок изысканий располагается в зоне распространения подпора от р. Вычегды.

Продолжительность подъема уровней воды весеннего половодья достигает в среднем 3-х недель. Интенсивность подъема уровней в многоводные годы варьирует от 20 - 40 (в начале половодья) до 80 - 150 см/сутки, интенсивность спада составляет в среднем 20 - 80 см/сутки. Продолжительность стояния максимальных уровней воды на р. Сыsole и р. Вычегде составляет 1 – 2 дня.

В летне-осенний период режим уровней воды зависит от количества осадков и времени их выпадения. При засушливой погоде низкие уровни могут удерживаться в течение 3 – 5 месяцев. В дождливые годы период стояния низких и устойчивых уровней сокращается до 0.5 – 1 месяца. Наименьшие уровни характерны для августа. Летняя межень часто нарушается единичными дождевыми паводками или сериями паводков. Чаще отмечается 1 - 4 паводка общей продолжительностью 1 – 2 недели. Продолжительность наиболее высоких годовых паводков колеблется от 9 до 30 дней. По данным наблюдений на ближайших гидрологических постах максимальные расходы воды дождевых паводков р. Сысолы и р. Вычегды не превышают расходы весенних половодий соответствующих обеспеченностей.

Зимняя межень начинается с первыми ледовыми явлениями и оканчивается с началом весеннего подъема, еще до вскрытия реки. С увеличением толщины льда происходит повышение уровней воды. Окончание зимней межени приходится в среднем на начало апреля. Уровенный режим зимней межени более устойчив, чем летне-осенний.

Ледовый режим рек Сысолы и Вычегды характеризуется непродолжительными осенними ледовыми явлениями, устойчивым и длительным ледоставом и весенним ледоходом.

Осенью, вскоре после перехода температуры воздуха через 0°, на реках района изысканий появляются первые осенние ледовые образования в виде сала, шуги и заберегов. Появление ледовых явлений в среднем приходится на последнюю декаду октября, начало

Инв. № подл.	Подпись и дата	Взам. инв. №							Лист
Изм.	Кол.у	Лист	№	Подп.	Дата	21-2022-ТО-ИГМИ-Т			26

ледостава – на первую декаду ноября. Средняя продолжительность ледостава рек района изысканий составляет 163 дня; средняя продолжительность всех ледовых явлений, включая ледостав – 187 дней [15].

Максимальной мощности ледяной покров обычно достигает в феврале-марте. Средняя максимальная толщина ледяного покрова р. Сысола и р. Вычегда за весь период ледостава – 60 см, при максимальной 92 см. К началу ледохода толщина льда, как правило, снижается до 35 – 40 см.

Разрушение ледяного покрова начинается с момента наступления положительных средних температур воздуха. Средние даты вскрытия рек района приходятся на I декаду апреля. Вскрытие начинается обычно с таяния снега на льду. Средняя продолжительность весеннего ледохода на р. Сысоле как и на р. Вычегде составляет 6 дней, при наибольшей – 13 дней и наименьшей - 1 день.

4.2 Характеристика гидрографической сети района изысканий

Исследуемая территория входит в зону избыточного увлажнения. Особенности рельефа и геологического строения определяют здесь хорошую развитость гидрографической сети, густота которой составляет 0,9 - 1,0 км/км², принадлежит к бассейну р. Вычегды.

Непосредственно участок изысканий локализован в пределах дна долины р. Сысола, в районе узла слияния р. Сысолы и р. Вычегды.

На западе территория участка изысканий ограничена основным руслом р. Сысолы, на севере и юге – старичными образованиями: затоном Вильты (Вильты, Виль-ты) и затоном б/н соответственно. Основное русло р. Вычегды протекает в 2,8 км севернее участка изысканий. Непосредственно в границах участка изысканий располагается старичное озеро б/н.



Рисунок 4.1 – Обзорное фото территории расположения участка изысканий

Инв. № подл.						Подпись и дата	Взам. инв. №
Рисунок 4.1 – Обзорное фото территории расположения участка изысканий							
Изм.	Кол.у	Лист	№	Подп.	Дата	21-2022-ТО-ИГМИ-Т	Лист
							27

Согласно ГОСТ Р 59054-2020 [19] р. Сысола в створе участка изысканий в относится к классу II подкласса Б (средняя река с благоприятными условиями формирования количества воды). Река Вычегда ниже впадения р. Сысолы относится I классу подкласса Б (большая река с благоприятными условиями формирования количества воды).

Гидрографические характеристики водотоков в створах гидрологических постов, ближайших к участку изысканий представлены в таблице 4.1.

Таблица 4.1 – Гидрографические характеристики водотоков района изысканий

Характеристика		Река - пост	
		«р. Сысола – п. Максаковка»	«р. Вычегда – г. Сыктывкар»
Куда впадает, с какого берега		Вычегда, л. б.	Сев. Двина, пр. б.
Длина водотока, км	От истока	475	714
	От устья	12	416
	Общая	487	1 130
Площадь водосбора, км ²	В створе поста	17 200	66 900
	Общая	17 200	121 000
Гидроморфометрические характеристики водосбора и русла в расчетном створе	Ф _л , %	97	93
	Ф _б , %	< 2	4
	Ирусл. срвзв.,‰	0,18	0,20

4.3 Гидролого-морфологическое описание водных объектов по результатам рекогносцировочного обследования

Рекогносцировочное обследование выполнялось с целью сбора сведений по морфологии, режиму и хозяйственному использованию, выявления участков (зон) проявления опасных гидрометеорологических процессов и явлений.

4.3.1 Река Сысола

С запада участок изысканий ограничен основным руслом реки Сысолы, которое формирует развитую сегментную правостороннюю излучину, протяженностью ~ 1,5 км с углом разворота 180 °. Ширина русла на момент изысканий 100-110 м, течение спокойное, прижимное к правому берегу, скорость потока на стрежне ~ 0,25 - 0,30 м/с.

Участок изысканий ограничивается вогнутым правым берегом р. Сысолы, который по всей протяженности излучины подвержен размыву. В пределах участка изысканий правый берег р. Сысолы неровный, крутой, обрывистый, высотой до 4,6 м, сложен песками.

В юго-западной части участка изысканий выявлен локальный участок, где наблюдаются русловые переформирования наиболее высокими темпами, что привело здесь формированию водоворотной зоны. Основной причиной отмеченного локального размыва может являться наличие инородных предметов в русле р. Сысолы в створе локального размыва или выше по

Инов. № подл.	Подпись и дата	Взам. инв. №							Лист
Изм.	Кол.у	Лист	№	Подп.	Дата	21-2022-ТО-ИГМИ-Т			28

течению, либо как результат искажения кинематической структуры потока и отклонения динамической оси потока в результате схождения струй руслового и пойменного потоков в створе затона б/н при прохождении высоких объемов стока.



Рисунок 4.2 – Деформируемый береговой откос р. Сысолы в центральной части западной окраины участка изысканий



Рисунок 4.3 – Локальный участок размыва правого берега р. Сысолы в юго-западной части участка изысканий

Инв. № подл.	Подпись и дата					Взам. инв. №	
Изм.	Кол.у	Лист	№	Подп.	Дата	21-2022-ТО-ИГМИ-Т	
						Лист	
						29	

4.3.2 Затон Выльты

На севере участок изысканий ограничивается затоном Выльты, который непосредственно в районе расположения участка изысканий морфологически представляет собой протоку, которая соединяет основное русло р. Сысолы и старичное озеро, образовавшееся в результате спрямления крупной (~ 12 км) омегаобразной излучины на р. Вычегде.

Ширина русла на момент изысканий до 75 м, течение от русла р. Вычегды, умеренное, скорость потока на стрежне до ~ 0,40 м/с.

В пределах участка изысканий правый берег затона Выльты неровный, имеет признаки деформаций, высотой до 4,5 м, сложен песками.



Рисунок 4.4 – Правый берег затона Выльты в северо-западной части участка изысканий

4.3.3 Затон б/н

На юге участок изысканий ограничивается затоном б/н, который морфологически представляет собой часть (вершину и нижнее крыло) сегментной излучины р. Сысолы, спрямление которой произошло в результате свободного развития и спрямления излучин русла р. Сысолы.

Ширина русла затона б/н на момент изысканий до 75 м, течение не прослеживается.

В пределах участка изысканий берег затона б/н пологий, песчаный, без признаков деформаций.

Инов. № подл.	Взам. инв. №						Лист	
	Подпись и дата							
Изм.	4.3.3 Затон б/н						21-2022-ТО-ИГМИ-Т	30
	На юге участок изысканий ограничивается затоном б/н, который морфологически представляет собой часть (вершину и нижнее крыло) сегментной излучины р. Сысолы, спрямление которой произошло в результате свободного развития и спрямления излучин русла р. Сысолы.							
	Ширина русла затона б/н на момент изысканий до 75 м, течение не прослеживается.							
	В пределах участка изысканий берег затона б/н пологий, песчаный, без признаков деформаций.							
Изм.	Кол.у	Лист	№	Подп.	Дата			



Рисунок 4.5 – Берег и акватория затона б/н в южной части участка изысканий

4.3.4 Озеро б/н

В центральной части участка изысканий располагается озеро б/н – озеро-старица, которое образовалось в результате свободного развития и спрямления излучин русла р. Сысолы.



Рисунок 4.6 – Озеро б/н (озеро-старица) в центральной части участка изысканий

Инв. № подл.	Подпись и дата					Взам. инв. №				
Изм.	Кол.у	Лист	№	Подп.	Дата					Лист
										31

Согласно п. 6.7 СП 33-101-2003 при расчете параметров распределения и значений стока за отдельные годы с использованием аналитических методов, основанных на регрессионном анализе, должны соблюдаться следующие условия:

$$n \geq 6; \quad |R| \geq R_{кр}; \quad R/\sigma_R \geq A_{кр}; \quad a/\sigma_a \geq B_{кр},$$

где n - число совместных лет наблюдений в приводимом пункте и пункте-аналоге

R - коэффициент парной корреляции между значениями стока исследуемой реки и значениями стока в пункте-аналоге;

a - коэффициент уравнения регрессии;

σ_R - средняя квадратическая погрешность коэффициента регрессии;

$R_{кр}$ - критическое значение коэффициента парной или множественной корреляции ($\geq 0,7$);

$A_{кр}, B_{кр}$ - критические значения отношений R/σ_R и a/σ_a соответственно ($\geq 2,0$).

График связи соответственных уровней представлен на рисунке 4.7, вычисленные статистические параметры регрессионной зависимости по рассматриваемым створам представлены в таблице 4.2.

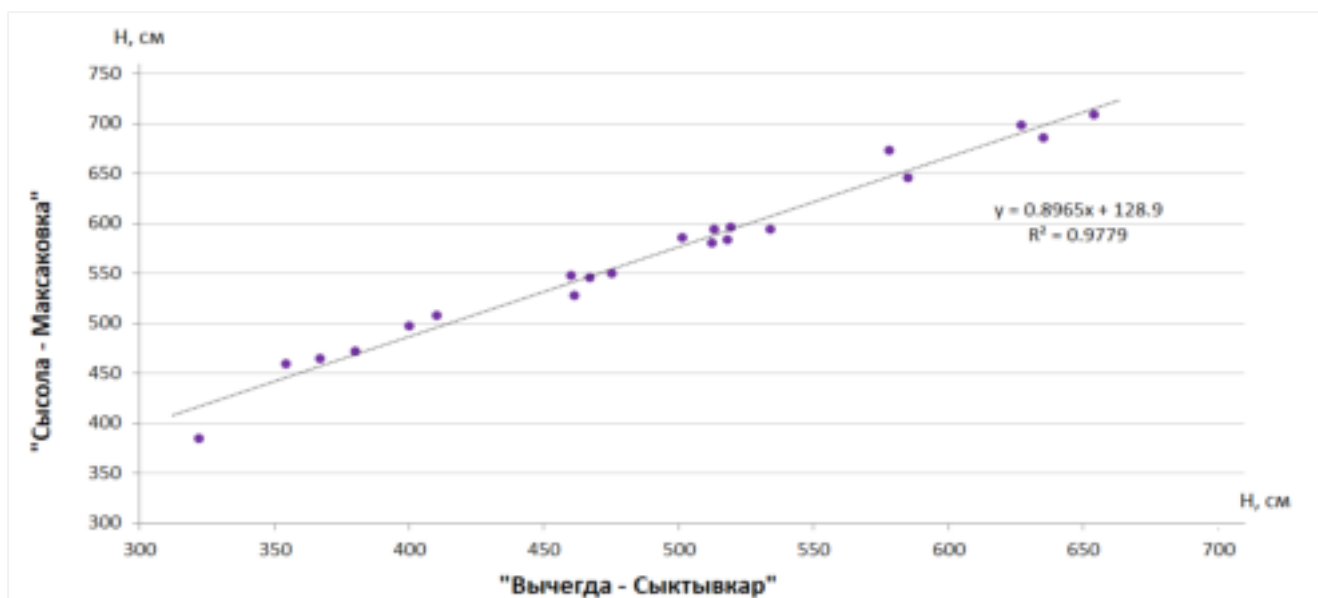


Рисунок 4.7 – График связи соответственных уровней

Таблица 4.2 - Статистические параметры регрессионной зависимости

Параметр	Значение
n	21
$R=$	0.99
$R^2=$	0.98
σ_R	0.005
a	1.0908
σ_a	0.0322
R/σ_R	205
a/σ_a	34

Инв. № подл.		Подпись и дата		Взам. инв. №																								
Таблица 4.2 - Статистические параметры регрессионной зависимости																												
<table><tr><td>Параметр</td><td>Значение</td></tr><tr><td>n</td><td>21</td></tr><tr><td>R=</td><td>0.99</td></tr><tr><td>R²=</td><td>0.98</td></tr><tr><td>σ_R</td><td>0.005</td></tr><tr><td>a</td><td>1.0908</td></tr><tr><td>σ_a</td><td>0.0322</td></tr><tr><td>R/σ_R</td><td>205</td></tr><tr><td>a/σ_a</td><td>34</td></tr></table>						Параметр	Значение	n	21	R=	0.99	R ² =	0.98	σ_R	0.005	a	1.0908	σ_a	0.0322	R/ σ_R	205	a/ σ_a	34					
Параметр	Значение																											
n	21																											
R=	0.99																											
R ² =	0.98																											
σ_R	0.005																											
a	1.0908																											
σ_a	0.0322																											
R/ σ_R	205																											
a/ σ_a	34																											
<table><tr><td></td><td></td><td></td><td></td><td></td><td></td></tr><tr><td></td><td></td><td></td><td></td><td></td><td></td></tr><tr><td>Изм.</td><td>Кол.у</td><td>Лист</td><td>№</td><td>Подп.</td><td>Дата</td></tr></table>																		Изм.	Кол.у	Лист	№	Подп.	Дата	<table><tr><td>21-2022-ТО-ИГМИ-Т</td><td>Лист</td></tr><tr><td></td><td>33</td></tr></table>	21-2022-ТО-ИГМИ-Т	Лист		33
Изм.	Кол.у	Лист	№	Подп.	Дата																							
21-2022-ТО-ИГМИ-Т	Лист																											
	33																											

На основании анализа рисунка 4.7 и таблицы 4.2 следует, что полученная регрессионная зависимость является надежной и может быть использована для продления ряда максимальных уровней воды по посту «р. Сысола – п. Максаковка».

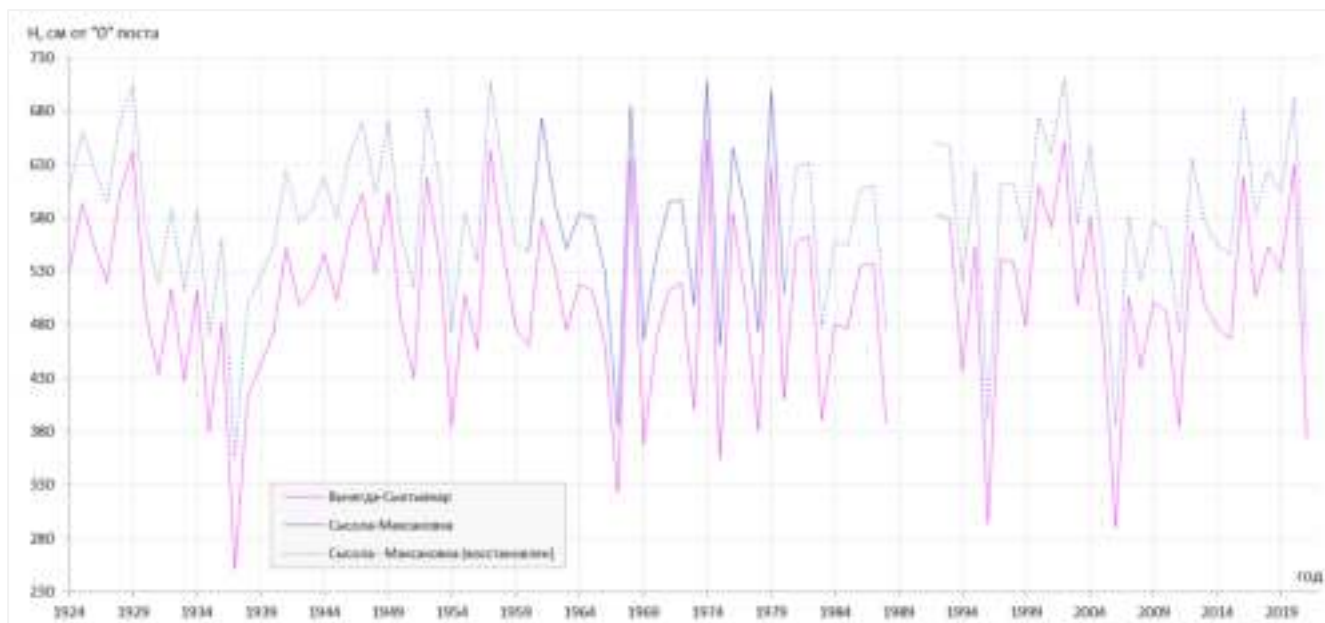


Рисунок 4.8 – Совмещенные хронологические графики максимальных уровней по гидрологическим постам «р. Сысола – п. Максаковка», «р. Вычегда – г. Сыктывкар»

По удлинённому ряду производилось определение обеспеченных уровней методом моментов. Вычисление ординат аналитической кривой было произведено по распределению обеспеченностей Пирсона III типа. Эмпирические точки и аналитическая кривая, были построены на клетчатке вероятностей с нормальной асимметричностью.

Проверка восстановленных рядов на однородность показала, что гипотеза об однородности рядов не опровергается как по критерию Фишера, так и по критерию Стьюдента.

Таблица 4.3 - Результаты проверки на однородность рядов максимальных уровней воды

Река-Пункт	n	t^*	$t_{5\%}$	$H_0: H_1 = H_2$	F^*	$F_{5\%}$	$H_0: D_1 = D_2$
«р. Сысола – п. Максаковка»	95	0,120	1,985	-	1,065	1,680	-
«р. Вычегда – г. Сыктывкар»	95	0,018	1,985	-	1,147	1,680	-
Примечание: «-» - нулевая гипотеза не опровергается; «+» - нулевая гипотеза опровергается							

Расчет статистических характеристик можно считать надежным, так как погрешность значений рядов не превышает 2%, а погрешность коэффициентов вариации не превышает 10% (таблица 4.4).

Инв. № подл.	Подпись и дата	Взам. инв. №							Лист
Изм.	Кол.у	Лист	№	Подп.	Дата	21-2022-ТО-ИГМИ-Т			34

Таблица 4.4 - Оценка точности расчета числовых характеристик рядов максимальных уровней воды

Числовая характеристика	Значение	Относительная погрешность, %
«р. Сысола – п. Максаковка»		
Среднее значение, h_{cp}	579	1,36
Коэффициент вариации, C_v	0,13	7,31
Коэффициент асимметрии, C_s	-0,57	46
«р. Вычегда – г. Сыктывкар»		
Среднее значение, h_{cp}	502	1,74
Коэффициент вариации, C_v	0,17	7,35
Коэффициент асимметрии, C_s	-0,54	51

На клетчатке вероятностей построены аналитические кривые обеспеченностей Пирсона III типа по посту «р. Сысола – п. Максаковка» и по посту «р. Вычегда – г. Сыктывкар» (Приложение И), которые удовлетворительно описывают эмпирические значения. В таблице 4.5 представлены расчетные максимальные уровни воды исследуемых рек.

Таблица 4.5 - Расчетные максимальные уровни воды в пунктах наблюдений

Характеристика	Вероятность превышения			
	1%	2%	5%	10%
«р. Сысола – п. Максаковка» (2,5 км выше участка изысканий), отметка «0» графика: 76,56 м БС				
Н см	725	712	691	671
Н м БС	83,81	83,68	83,47	83,27
«р. Вычегда – г. Сыктывкар» (15,2 км ниже участка изысканий), отметка «0» графика: 76,53 м БС				
Н см	668	653	628	606
Н м БС	83,21	83,06	82,81	82,59

Перенос расчетных максимальных уровней реки Сысолы в створ участка изысканий выполнен по уклону водной поверхности согласно графикам связи соответственных максимальных уровней на участке между гидрологическими постами «р. Сысола – п. Максаковка» и «р. Вычегда – г. Сыктывкар». Участок между постами не заторопасный, дополнительной приточности на участке нет.

Взам. инв. №

Подпись и дата

Инв. № подл.

Изм.	Кол.у	Лист	№	Подп.	Дата

Таблица 4.6 - Расчет максимальных уровней воды р. Сысола в створе участка изысканий

ВП, р%	Расстояние от поста «р. Сысола – п. Максаковка» до участка изысканий, км	Уклон, ‰	Расчетный уровень воды в створе участка изысканий, м БС
1%	2,5	0,034	83,72
2%	2,5	0,035	83,59
5%	2,5	0,037	83,38
10%	2,5	0,039	83,18

4.5 Русловые процессы

Общие положения. Основные используемые принципы и методы исследований русловых процессов

Гидролого-морфологический анализ выполнен с применением гидролого-морфологической теории (ГМТ) ГГИ, которая является наиболее широко распространенным и методологически проработанным направлением исследований русловых процессов (ВСН 163-83 [17], СТО ГГИ 08.29-2009 [18]).

Согласно ГОСТ 19179—73 «Гидрология суши. Термины и определения»:

- Русловой процесс – постоянно происходящие изменения морфологического строения русла водотока и поймы, обусловленные действием текущей воды;

- Тип руслового процесса – определенная схема деформации русла и поймы реки, возникающая в результате определенного сочетания особенностей водного режима, стока наносов, ограничивающих деформацию условий и отражающая форму транспорта наносов.

В соответствии последним концепциям, русловые процессы понимаются как особая форма взаимодействия водного потока с подстилающей поверхностью, которая проявляется в результате сложного сочетания таких факторов как геолого-геоморфологическое строение бассейна, в частности строение долины водотока, климатические условия, жидкий сток и сток наносов, гидрологический режим, антропогенные факторы и прочие в виде непрерывного взаимообусловленного изменения гидравлической структуры потока и трансформации морфологического облика его русла и поймы.

Формирование и развитие речной долины происходит в результате работы водного потока, который и формирует её современный облик. Основными элементами речной долины являются русло реки, её пойма, надпойменные террасы, их склоны и борта долины в целом. Наиболее динамичными из них являются русло и пойма реки.

Оценка динамики русловых переформирований, а также составление прогнозной оценки развития процессов проводились на основе использования картографических материалов различных лет.

Важной составляющей при анализе руслового процесса является количественная оценка темпов и направленности основных переформирований. При определении плановых деформаций

Инд. № подл.	Подпись и дата	Взам. инв. №							Лист
Изм.	Кол.у	Лист	№	Подп.	Дата	21-2022-ТО-ИГМИ-Т			36

(скорости размыва) подбирались материалы многократных последовательных космических снимков, при этом среди имеющихся снимков с целью дальнейшего совмещения предпочтение отдавалось таким, на которых была запечатлена примерно одинаковая водность р. Сысолы. Подобранные разновременные космические снимки (с достаточным временным интервалом) приводились к одному масштабу посредством координатной привязки всего материала в цифровом виде с использованием рабочей среды AutoCad. В дальнейшем в результате оцифровки основных элементов русла и поймы по материалам разновременных космических снимков формировались совмещенные схемы, по которым в дальнейшем выявлялись смещения контуров. Это позволило вычислить количественные значения плановых деформаций - максимальные значения смещений за рассматриваемый промежуток времени, а также средние скорости смещений в метрах в год.

Анализ русловых переформирований

Участок изысканий локализован в пределах дна долины р. Сысола, в районе узла слияния р. Сысолы и р. Вычегды.

На западе территория участка изысканий ограничена основным руслом р. Сысолы, на севере и юге – старичными образованиями: затоном Вильты (Вильты, Виль-ты) и затоном б/н соответственно. Основное русло р. Сысолы в районе участка изысканий формирует крупную правостороннюю сегментную излучину, протяженностью ~ 1,5 км с углом разворота 180 °.

В целом русловой процесс реки Сысолы на рассматриваемом участке исторически развивается по типу свободного меандрирования, о чем свидетельствуют в пределах дна долины старичные впадины, веерообразные в плане системы грив и ложбин, прирусловые возвышения (береговые валы) и возвышения, огибаемые отдельными серпообразными старицами, затонами, протоками. Совокупность форм рельефа носит отпечаток прежних положений русла р. Сысолы в длительном процессе плановых перемещений русла и формирования современного облика поймы.

В пределах исследуемого участка р. Сысолы в настоящее время развитие русловых процессов происходит по типу свободного меандрирования, где развивающаяся в настоящее время правосторонняя излучина характеризуется смещением в правобережном направлении, отложением песчаных отложений у выпуклого берега, а также изменением кривизны русла и увеличением угла разворота.

В рамках настоящих изысканий были совмещены и проанализированы космические снимки 2006, 2013, 2018 гг., а также материалы топографической съемки, выполненной в сентябре 2022 г., в результате чего была составлена Схема плановых деформаций исследуемого участка (Приложение Ж). На представленной Схеме нанесены линии положения бровок русла по состоянию на вышеуказанные годы.

На основании анализа полученной схемы деформаций, за исследуемый период (2006 – 2022 гг.) было установлено, что развитие правосторонней излучины характеризуется размывом

Инв. № подл.	Подпись и дата	Взам. инв. №	отложением песчаных отложений у выпуклого берега, а также изменением кривизны русла и увеличением угла разворота.									
			В рамках настоящих изысканий были совмещены и проанализированы космические снимки 2006, 2013, 2018 гг., а также материалы топографической съемки, выполненной в сентябре 2022 г., в результате чего была составлена Схема плановых деформаций исследуемого участка (Приложение Ж). На представленной Схеме нанесены линии положения бровок русла по состоянию на вышеуказанные годы.									
			На основании анализа полученной схемы деформаций, за исследуемый период (2006 – 2022 гг.) было установлено, что развитие правосторонней излучины характеризуется размывом									
						21-2022-ТО-ИГМИ-Т						Лист
												37
Изм.	Кол.у	Лист	№	Подп.	Дата							

правобережного откоса средними темпами 1,3 м/год, при максимальных средних значениях 1,5-1,7 м/год в северо-западной части участка изысканий и в зоне локального размыва.

Прогнозные ожидания

Как указывалось выше, за период 2006 – 2022 гг. основные переформирования сводятся к смещению правобережного откоса основного русла р. Сысолы и русла затона Выльты.

Исходя из анализа произошедших изменений морфологического облика русла реки Сысолы за 2006-2022 гг. на перспективу прогнозного срока (25 лет) ожидается дальнейшее развитие наметившихся участков размыва излучины р. Сысолы, а также смещение локального участка размыва вниз по течению. Интенсификация переформирований и увеличение их среднегодовых скоростей на перспективу не прогнозируется и ожидается также средними темпами 1,3 м/год, при максимальных средних значениях 1,5-1,7 м/год. Учитывая малую устойчивость к размыву песчаных грунтов, слагаемых береговые склоны р. Сысолы и затона Выльты, возможное отступление берегового откоса р. Сысолы в абсолютных значениях на прогнозный период (25 лет) может составить 14-44 м, отступление берегового откоса затона Выльты – 10-26 м.

Прогнозируемое смещение береговых откосов в пределах рассматриваемого участка представлено на схеме плановых деформаций в перспективе 2022 - 2047 гг. (Приложение Ж).

4.6 Оценка опасных гидрометеорологических процессов и явлений, возможных на территории участка изысканий

4.6.1 Оценка возможных опасных метеорологических явлений

Согласно сведениям Коми ЦГМС, перечню опасных гидрометеорологических процессов и явлений, а также критериям учета гидрометеорологических процессов и явлений при проектировании (СП 11-103-97, Приложение В), на территории района расположения участка изысканий могут наблюдаться следующие опасные метеорологические явления:

- сильный мороз

Абсолютный наблюденный минимум температуры воздуха в Сыктывкаре составил минус 46,6°С (1973 г.). На территории района изысканий сильные морозы наблюдаются, как правило, в декабре-январе ввиду малого поступления солнечной радиации. Ввиду особенностей атмосферных циркуляций рассматриваемой территории сильные морозы также могут наблюдаться в конце зимнего сезона.

- сильная жара

Абсолютный наблюденный максимум температуры воздуха в Сыктывкаре составил +35,3°С. На территории района изысканий сильная жара наблюдаются, как правило, в июле-августе ввиду максимального поступления солнечной радиации и общего прогрева атмосферы.

- шквал

Изм.	Кол.у	Лист	№	Подп.	Дата	Интв. № подл.	Подпись и дата	Взам. инв. №	минус 46,6°С (1973 г.). На территории района изысканий сильные морозы наблюдаются, как правило, в декабре-январе ввиду малого поступления солнечной радиации. Ввиду особенностей атмосферных циркуляций рассматриваемой территории сильные морозы также могут наблюдаться в конце зимнего сезона. <u>- сильная жара</u> Абсолютный наблюденный максимум температуры воздуха в Сыктывкаре составил +35,3°С. На территории района изысканий сильная жара наблюдаются, как правило, в июле-августе ввиду максимального поступления солнечной радиации и общего прогрева атмосферы. <u>- шквал</u>

21-2022-ТО-ИГМИ-Т						Лист
						38

Сильные ветры скоростью более 15 м/с в районе работ наблюдаются ежегодно. Максимальная наблюденная скорость ветра без учета порыва по м/ст «Сыктывкар» составила 17 м/с, с учетом порыва 27 м/с.

- очень сильные дожди

Максимальный наблюденный слой осадков за дождь составил 55,7 мм за 4 часа (06.1993 г.) [9]. Суточный максимум осадков по району изысканий равен 95 мм, что равно 1% обеспеченности (1 раз в 100 лет). Наблюденный максимум по м/ст «Сыктывкар» составил 73,8 мм (07.1991 г.) [9].

По годам изменчивость месячных и годовых сумм осадков по региону значительна. В отдельные годы количество осадков может быть на 100-150 мм меньше или 100-200 мм больше нормы. Продолжительность дождей от апреля к июлю возрастает. В 52% случаев очень сильные дожди в регионе наблюдаются в конце июня - начале июля. Общая продолжительность сильных дождей по годам отличается и колеблется в значительных пределах.

- сильное гололедно-изморозевое отложение

Гололед и сложное отложение в регионе имеют фронтальное происхождение и наблюдаются в холодное время года при прохождении теплых фронтов. Максимальный диаметр отложений – 36 мм. Среднее число дней в году с гололедом составляет 9,68 дней, максимальное - 18 дней. Гололед регистрируется в период с октября по февраль, по 1-5 случая за месяц, редко он наблюдается в сентябре, а также с марта по май.

4.6.2 Оценка возможных опасных гидрологических процессов и явлений

В соответствии с Приложением Б и В СП 11-103-97 «Инженерно-гидрометеорологические изыскания для строительства» [3] к опасным гидрологическим процессам и явлениям, возможным на территории участка изысканий отнесены следующие:

1. Затопление сооружений, располагаемых в зоне воздействия процесса.

Согласно карте зон с особыми условиями использования территорий Генерального плана МО ГО «Сыктывкар» участок изысканий расположен в пределах зоны затопления и подтопления (рисунок 4.9).

Для установления границ зон затопления территорий на местности при максимальных расчетных уровнях использовались материалы рекогносцировочного гидроморфологического обследования, материалы инженерно-геодезических изысканий (21-2022-ИГДИ. Том 1), результаты статистических расчетов, а также космические снимки района изысканий высокого пространственного разрешения.

Согласно расчетам, выполненным в рамках настоящих изысканий, максимальный расчетный уровень воды в р. Сысолы в створе участка изысканий составляет $H_{1\%} = 83,72 \text{ м БС}$. Рельеф участка изысканий характеризуется отметками $H_z = 79,0 - 84,0 \text{ м БС}$.

Инв. № подл.	Взам. инв. №						Лист
	Подпись и дата						
Изм.	Кол.у	Лист	№	Подп.	Дата	21-2022-ТО-ИГМИ-Т	39

подтопления (рисунок 4.9).

Для установления границ зон затопления территорий на местности при максимальных расчетных уровнях использовались материалы рекогносцировочного гидроморфологического обследования, материалы инженерно-геодезических изысканий (21-2022-ИГДИ. Том 1), результаты статистических расчетов, а также космические снимки района изысканий высокого пространственного разрешения.

Согласно расчетам, выполненным в рамках настоящих изысканий, максимальный расчетный уровень воды в р. Сысолы в створе участка изысканий составляет $H_{1\%} = 83,72 \text{ м БС}$. Рельеф участка изысканий характеризуется отметками $H_z = 79,0 - 84,0 \text{ м БС}$.

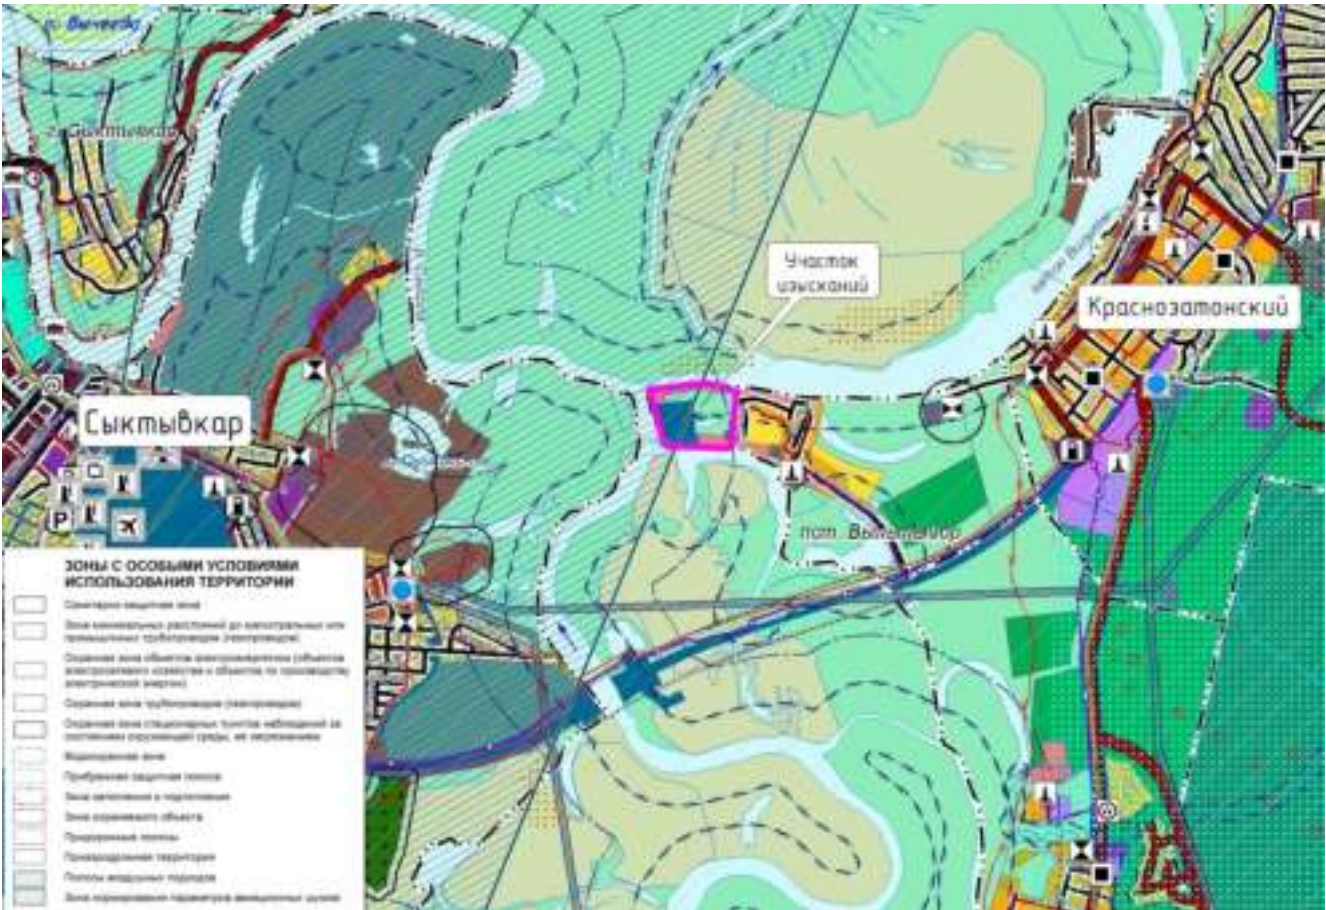


Рисунок 4.10 – Фрагмент карты Генерального плана МО ГО «Сыктывкар» [33]

Схема участка изысканий с отображением установленных зон затоплений представлена в графическом Приложении Е. На рисунке 4.9 представлен космический снимок района изысканий по состоянию на 2010 год, когда максимальный уровень р. Сысолы в районе участка изысканий составлял 82.26 м БС.



Рисунок 4.9 – Затопление поймы р. Сысолы. 2010 г.

Инов. № подл.	Подпись и дата	Взам. инв. №

Изм.	Кол.у	Лист	№	Подп.	Дата

потребления, радиоактивных, химических, взрывчатых, токсичных, отравляющих и ядовитых веществ;

- использование сточных вод для удобрения почв;

- движение и стоянка транспортных средств (кроме специальных транспортных средств), за исключением их движения по дорогам и стоянки на дорогах и в специально оборудованных местах, имеющих твердое покрытие.

В границах водоохранных зон допускается проектирование, размещение, строительство, реконструкция, ввод в эксплуатацию, эксплуатация хозяйственных и иных объектов при условии оборудования таких объектов сооружениями, обеспечивающими охрану водных объектов от загрязнения, засорения и истощения вод – в соответствии с водным законодательством и законодательством в области охраны окружающей среды.

В границах прибрежных защитных полос дополнительно к ограничениям, указанным в п. 15 ст. 65 Водного кодекса РФ, запрещается: распашка земель, размещение отвалов размываемых грунтов, выпас сельскохозяйственных животных и организация для них летних лагерей, ванн.

Таблица 4.7 – Параметры водоохранных зон, прибрежных защитных полос и береговых полос водных объектов, пересекаемых проектируемой трассой межпоселкового газопровода

Водоток	Длина водотока*, км	Ширина водоохранной зоны	Ширина прибрежной защитной полосы	Ширина береговой полосы
Сысола	487	200 м	200 м	20 м

Примечание: * – длина согласно сведениям гидрологической изученности

Участок изысканий полностью располагается в границах водоохранной и прибрежной защитной полосы р.Сысолы.

Инв. № подл.	Подпись и дата	Взам. инв. №							Лист	
Изм.	Кол.у	Лист	№	Подп.	Дата	21-2022-ТО-ИГМИ-Т				42

5 Рекомендации для проектирования

Принимая во внимание орогидрографические и геологические условия района проектирования, а также результаты гидролого-морфологического обследования установлено, что участок изысканий подвержен воздействию негативных русловых процессов р. Сысолы.

Развитие русловых процессов на перспективу прогнозного периода (25 лет) может привести к отступлению бровки берегового откоса основного русла р. Сысолы до 14-44 м, отступлению бровки берегового откоса со стороны затона Выльты до 10-26 м.

Проектом планировки необходимо учитывать информацию об интенсивности русловых переформирований. Принимая во внимание темпы и направленность переформирований Проектом планировки рекомендуется предусмотреть берегоукрепительные сооружения. Тип конструкции сооружений, параметры и плановое расположение определить на основании дополнительных инженерно-гидрометеорологических изысканий. В случае отсутствия берегоукрепительных сооружений зонирование территории и размещение объектов осуществлять с учетом перспективного смещения берегового откоса.

В проекте планировки территории должны быть предусмотрены ограничения хозяйственной и иной деятельности, а также мероприятия по обеспечению охраны водных объектов от загрязнения, засорения и истощения вод в границах охранных зон в соответствии с требованиями Водного кодекса РФ.

На последующих стадиях разработки проектной документации (при разработке проекта строительства) следует учитывать, что в соответствии со статьей 9, а также пунктом 5 части 3 статьи 11 Водного кодекса РФ, в случае строительства и реконструкции линейных объектов, если такие строительство и реконструкция связаны с изменением дна и берегов поверхностных водных объектов, перед началом производства работ необходимо в установленном порядке приобрести право пользования водным объектом на основании решения о предоставлении водного объекта в пользование. Решение о предоставлении водного объекта в пользование в целях проведения соответствующих работ предоставляется организации на срок проведения таких работ.

Исходя из полученных результатов статистических расчетов и анализа результатов топографической съемки территории участка изысканий следует, что при расчетных максимальных уровнях воды р. Сысолы Н1% во время весеннего половодья происходит затопление значительной площади территории участка изысканий слоем 2,7 – 4,70 м.

Проектом планировки необходимо предусмотреть мероприятия по инженерной подготовки территории от затопления и подтопления (вертикальная планировка территории, дамбы обвалования и т.п.).

Инв. № подл.	Подпись и дата		Взам. инв. №		21-2022-ТО-ИГМИ-Т						Лист
											43
Изм.	Кол.у	Лист	№	Подп.	Дата						

6 Сведения о контроле качества и приемке работ

Завершенные по Объекту инженерно-гидрометеорологические изыскания прошли камеральную техническую приемку руководством отдела. В процессе приемки проверена полнота представленных материалов, их качество и соответствие объемов и методики выполненных работ согласно Программе работ и Заданию на выполнение инженерных изысканий.

Окончательная приемка результатов инженерно-гидрометеорологических изысканий выполнена комиссией, в соответствии с инструкцией качества, по акту (Приложение Г).

Инв. № подл.	Подпись и дата					Взам. инв. №					
Изм.	Кол.у	Лист	№	Подп.	Дата	21-2022-ТО-ИГМИ-Т					Лист
											44

Заключение

1. Целью инженерно-гидрометеорологических изысканий являлось получение комплексных характеристик гидрометеорологического режима района расположения объекта: «Комплексная застройка пст. Выльтыдор г. Сыктывкара», необходимых и достаточных для разработки проектной документации по планировке территории в соответствии с требованиями законодательства РФ, нормативных технических документов федеральных органов исполнительной власти и градостроительного кодекса РФ.

2. Район производства работ в административном отношении расположен в пст. Выльтыдор, входящем в состав муниципального образования городской округ «Сыктывкар».

3. Участок изысканий расположен в пределах дна долины р. Сысолы. На западе участок изысканий ограничен основным руслом р. Сысолы. На севере – старичным образованием р. Вычегды – затоном Выльты (Вильты, Выль-ты), на юге – старичным образованием р. Сысолы – затоном б/н. Непосредственно в границах участка изысканий располагается старичное озеро б/н. Гидрографическая сеть района изысканий относится к бассейну Вычегды.

4. По климатическому районированию Российской Федерации участок изысканий расположен в климатической зоне I В согласно приложению А, СП 131.13330.2020 «Строительная климатология». По климатическому районированию Республики Коми объект расположен в Юго-Западном районе по рисунку 13 «Строительная климатология. ТСН 23-011-2007. Республика Коми».

5. Для характеристики климатических условий района изысканий использовались метеорологические данные по метеостанции «Сыктывкар», расположенной, как и участок изысканий, в Юго-Западном климатическом районе республики Коми. Метеостанция «Сыктывкар» расположена в 7,5 км северо-западнее участка изысканий.

6. В соответствии с п. 4.12 СП 11-103-97 степень гидрометеорологической изученности территории оценивается как изученная. В гидрологическом отношении р. Сысола является неизученным водотоком.

7. В соответствии со ст.65 Водного кодекса РФ ширина водоохранной зоны и прибрежной защитной полосы р. Сысолы составляет 200 м. Участок изысканий полностью находится в границах водоохранных зон р. Сысолы.

8. Участок изысканий подвержен воздействию негативных русловых процессов р. Сысолы. На основании анализа полученной схемы деформаций, за исследуемый период (2006 – 2022 гг.) было установлено, что развитие правосторонней излучины характеризуется размывом правобережного откоса средними темпами 1,3 м/год, при максимальных средних значениях 1,5-1,7 м/год в северо-западной части участка изысканий и в зоне локального размыва.

9. Исходя из полученных результатов статистических расчетов и анализа результатов топографической съемки территории участка изысканий следует, что при расчетных

Изм. № подл.	Подпись и дата	Взам. инв. №	7. В соответствии со ст.65 Водного кодекса РФ ширина водоохранной зоны и прибрежной защитной полосы р. Сысолы составляет 200 м. Участок изысканий полностью находится в границах водоохранных зон р. Сысолы. 8. Участок изысканий подвержен воздействию негативных русловых процессов р. Сысолы. На основании анализа полученной схемы деформаций, за исследуемый период (2006 – 2022 гг.) было установлено, что развитие правосторонней излучины характеризуется размывом правобережного откоса средними темпами 1,3 м/год, при максимальных средних значениях 1,5-1,7 м/год в северо-западной части участка изысканий и в зоне локального размыва. 9. Исходя из полученных результатов статистических расчетов и анализа результатов топографической съемки территории участка изысканий следует, что при расчетных							
									21-2022-ТО-ИГМИ-Т	Лист
										45
Изм.	Кол.у	Лист	№	Подп.	Дата					

Перечень нормативных документов

- а) Водный кодекс РФ от 03 июня 2006 г. № 74-ФЗ (с изм. от 29.07.2017 г.).
- б) ГОСТ 17.1.1.02-77*. Охрана природы. Гидросфера. Классификация водных объектов. – М.: Госстандарт СССР, 1978.
- в) Методические рекомендации по определению расчетных гидрологических характеристик при наличии данных гидрометрических наблюдений. – Нижний Новгород: Вектор-ТиС, 2007. – 134 с.
- г) Методические рекомендации по определению расчетных гидрологических характеристик при недостаточности данных гидрометрических наблюдений. – СПб.: Ротапринт ГНЦ ААНИИ, 2007. – 67 с.
- д) Методические рекомендации по определению расчетных гидрологических характеристик при отсутствии данных гидрометрических наблюдений. – СПб.: «Нестор-История», 2009. – 193 с.
- е) Постановление Правительства РФ от 16 февраля 2008 г. № 87 (ред. от 17.09.2018) «О составе разделов проектной документации и требованиях к их содержанию».
- ж) Правила устройства электроустановок. Издание 7.– М.: Издательство НЦ ЭНАС, 1999.
- з) Об утверждении перечня документов в области стандартизации, в результате применения которых на добровольной основе обеспечивается соблюдение требований Федерального закона от 30 декабря 2009 года N 384-ФЗ "Технический регламент о безопасности зданий и сооружений" (с изменениями на 17 апреля 2019 года).
- и) Свод правил по проектированию и строительству. СП 33-101-2003. Определение основных расчетных гидрологических характеристик. – М.: Госстрой России, 2004. – 74 с.
- к) СП 20.13330.2016 «Нагрузки и воздействия. Актуализированная редакция СНиП 2.01.07-85*» - М.: Минстрой России, 2016. – 80 с.
- л) Свод правил. СП 47.13330.2016. Инженерные изыскания для строительства. Основные положения. – М.: Госстрой России, 2016. – 160 с.
- м) Свод правил по инженерным изысканиям для строительства. СП 11-103-97. Инженерно-гидрометеорологические изыскания для строительства. – М.: Госстрой России, 1997. – 36 с.
- н) Свод правил. СП 131.13330.2020. Строительная климатология. – М.: Минстрой России, 2020. – 107 с.
- о) Строительная климатология. ТСН 23-011-2007. Республика Коми. – С.: Минархстрой РК, 2007. – 27 с.
- п) Свод правил. СП 22.13330.2016 Основания зданий и сооружений. Актуализированная редакция СНиП 2.02.01-83* (с Изменениями N 1, 2, 3). – М.: Минстрой России, 2017. – 220 с.

Инв. № подл.	Подпись и дата	Взам. инв. №	21-2022-ТО-ИГМИ-Т						Лист
Изм.	Кол.у	Лист	№	Подп.	Дата				47

ТЕКСТОВЫЕ ПРИЛОЖЕНИЯ

Инв. № подл.	Подпись и дата	Взам. инв. №							21-2022-ТО-ИГМИ-Т	Лист	
											49
			Изм.	Кол.у	Лист	№	Подп.	Дата			

Приложение А (обязательное). Задание на выполнение инженерных изысканий

ЭКЗЕМПЛЯР
ИП Ермолин В.В.

Приложение №1
к договору №21-22 от «21» сентября 2022г.

УТВЕРЖДАЮ
Индивидуальный предприниматель



СОГЛАСОВАНО

Индивидуальный предприниматель



ТЕХНИЧЕСКОЕ ЗАДАНИЕ

на выполнение комплексных инженерных изысканий земельного участка в границах кадастрового квартала 11:05:0501001, расположенного по адресу: Республика Коми, г. Сыктывкар, пгт. Выльтыдор, объект «Комплексная застройка пгт. Выльтыдор г. Сыктывкара» для подготовки проекта планировки и проекта межевания территории.

1. Инженерно-геодезические изыскания

Характеристика	Основные данные и требования
Наименование объекта	Объект «Комплексная застройка пгт. Выльтыдор г. Сыктывкара» Территория для изысканий и проектирования: в границах земельного участка в границах кадастрового квартала 11:05:0501001, расположенного по адресу: Республика Коми, г. Сыктывкар, пгт. Выльтыдор.
1. Местоположение объекта	Земельный участок в границах кадастрового квартала 11:05:0501001, расположенного по адресу: Республика Коми, г. Сыктывкар, пгт. Выльтыдор. Технико-экономические показатели территории: Близ отхода в пгт. Выльтыдор г. Сыктывкара, планируется расположить на берегу реки Сысолы с защитной водозащитной зоной 200 метров. Ориентировочная площадь участка проектирования около 17,68 Га Зоны: О-1 «Зона делового, общественного и коммерческого назначения»; Р-3 «Зона рекреационных объектов, зон отдыха»; Р-4.1. Зона водного отдыха (пляжей); НТ-2.3. «Зона объектов водного транспорта».
2. Основание для выполнения работ	Договор на выполнение работ
3. Вид градостроительной деятельности	
4. Заказчик, контактное лицо	ИП Мириков Павел Николаевич, Юр. адрес: г. Владимир, Стрелецкий мыс, д.3, Тел. (4922) 53-31-30, 53-10-15, Моб. 8-906-613-22-56 e-mail: mir-architect@yandex.ru
5. Идентификационные сведения об исполнителе	ИП Ермолин Владимир Витальевич, 167000, г. Сыктывкар, ул. Советская, д. 8, офис 209, 8(8 212), 79-11-77, + 7 912 869 11 77
6. Цели инженерных изысканий	Целью инженерных изысканий является комплексное получение достоверных топографо-геодезических материалов и данных о ситуации и рельефе местности, существующих зданиях и сооружениях (надземных, подземных и надземных), элементах планировки (в цифровой, графической, фотографической и иных формах), необходимых для комплексной оценки природных и техногенных условий территории.
7. Этапы выполнения инженерных изысканий	1-й этап – Инженерно-геодезические измерения площадки для Проекта планировки территории (в масштабе 1:2000, с сечением рельефа горизонталями через 0,5 метров) с отображением существующих инженерных сетей на топосъемке.
8. Идентификационные сведения о проектируемых объектах	Краткая характеристика объекта: строительство туристическо-рекреационного комплекса, бани отдыха на берегу р. Сысолы.

9.	Принадлежность к опасным производственным объектам	Не принадлежит
10.	Пожарная и взрывопожарная опасность	-
11.	Перечень нормативных документов, в соответствии с требованиями которых необходимо выполнить инженерные изыскания	СП 47.13330.2016 «Инженерные изыскания для строительства. Основные положения Актуализированная редакция СНиП 11-02-96»; Градостроительный кодекс РФ; ФЗ от 26.12.1995 № 209-ФЗ «О геодезии и картографии»; СП 11-104-97 «Инженерно-геодезические изыскания для строительства»; ГКИНП-02-033-82 «Инструкция по топографической съемке в масштабах 1:5000, 1:2000, 1:1000 и 1:500»; Условные знаки для топографических планов масштабов 1:5000, 1:2000, 1:1000, 1:500, утвержденные ГУГК при Совете Министров СССР 25.11.1986
12.	Требования к точности, надежности, достоверности и обеспеченности данных и характеристик, получаемых при инженерных изысканиях	Получение топографического плана масштаба 1:2000 с сечением рельефа 0,5 м, в границах, приложенных к техническому заданию, с целью создания актуального инженерно-топографического плана, служащего основой для разработки проекта планировки и проекта межевания территории.
	Сведения о ранее выполненных изысканиях	По данным территориального фонда и архива Заказчика.
	Требования к качеству работ	1. Основные требования: - выполнить изыскания в соответствии с нормативными документами; - система координат: МСК-11; - система высот: Балтийская 1977 г.; - М:1:2000, сечение рельефа 0,5 м; - выполнить съемку подземных и надземных коммуникаций и сооружений, согласовать правильность нанесения их на топографическом плане с балансодержателями; - топографическая съемка в масштабе М 1:2000 в электронном виде в пространстве модели (AutoCAD) должна иметь высотные отметки (точки в виде блоков AutoCAD) с привязкой по 3-м плоскостям (X,Y,Z); - составление технического отчета (пояснительной записки); - в пределах тринции топографической съемки нанести: контуры существующих зданий и сооружений, все подземные, наземные и надземные инженерные коммуникации (верх трубы, диаметр, материал), отметки верха конструкции наземных коммуникаций, отметки низа конструкции надземных коммуникаций и сооружений (эстакад), с указанием всех пояснительных надписей согласно требованиям СП 11-104-97 (часть II). Местоположение и характеристики коммуникаций, а также технические характеристики наземных и надземных коммуникаций, согласовать на топографических планах с их владельцами (с указанием адресов и телефонов эксплуатирующих организаций, Ф.И.О. и должностей ответственных лиц, датой согласования); - выполнить разбивку и привязку геологических колонок; - нанести границы землепользований с их наименованиями; - выполнить ситуационный план, согласно СП 47.13330.2016. 2. Требования к объектам топографической съемки: - чертеж топографической ситуации формируется в пространстве модели AutoCAD в местной системе координат. Единицы чертежа – метры; - различные группы объектов электронного вида структурируются при помощи слоев AutoCAD;

		- слов должны иметь интуитивно понятные имена. Имена слов указываются в соответствии с одним из кодификаторов, применяемых при работе с геодезическими данными; - условные графические обозначения топографических планов формируются при помощи блоков AutoCAD. Имена блоков, а также частота съемки точек указываются в соответствии с «Условными знаками для топографических планов масштаба 1:5000, 1:2000, 1:1000, 1:500, утвержденные ГУТК при СМ СССР 25.11.1986г»; - вместе со сводным планом существующих сетей предоставляется дополнительная информация – таблицы колодез с указанием номера колодез, глубиной заложения и диаметров входящих и исходящих трубопроводов. Номера колодез должны соответствовать номерам колодез, указанных на плане.
15.	Особые требования	До выполнения инженерно-геодезических изысканий составить и согласовать программу проведения инженерных изысканий с Заказчиком. Осуществить промежуточное согласование материалов изысканий с Заказчиком. При проведении инженерно-геодезических изысканий: - объединить ранее выполненную (архивную) топографическую съемку с новой съемкой в отдельном файле с указанием границ стыковки; - получить согласования о правильности местоположения всех подземных коммуникаций от их владельцев; - зафиксировать почтовые адреса и телефоны всех владельцев коммуникаций; На топографической съемке разбить все отснятые объекты по слоям. Примеры обозначения слоев: 1. Рельеф 2. Горизонтали 3. Откосы 4. Отметки высот поверхности 5. Инженерно-технические сооружения 6. Здания и строения 7. Эстакады 8. Ограждения 9. Железные дороги 10. ЛЭП 11. Кабели 12. Растительность 13. Дороги и тротуары 14. Подземные трубопроводы 15. Наземные трубопроводы 16. Воздуховоды 17. Сетка
16.	Требования по обеспечению контроля качества при выполнении инженерных изысканий	Выполнить комплекс инженерно-изыскательских работ в соответствии с требованиями СП 47.13330.2016, СП 11-103-97, СП 11-105-97, СП 11-102-97
17.	Требования к материалам и результатам инженерных изысканий (состав, сроки, порядок предоставления изыскательской продукции и форматы материалов в электронном виде)	Материалы изысканий передаются Заказчику в форме технического отчета: 2 экземпляра на бумажных носителях и 1 в электронном виде (doc, dwg, pdf).

18.	Граница инженерно-геологических изысканий	Приведена в Приложении № 3 к Договору

2. Инженерно-экологические изыскания

№ п/п	Наименование требований	Содержание требований
1.	Наименование и вид объекта	Объект «Комплексная застройка пос. Выльтыдор г. Сыктывкара» Территория для изысканий и проектирования: в границах земельного участка в границах кадастрового квартала 11:05:0501001, расположенного по адресу: Республика Коми, г. Сыктывкар, пос. Выльтыдор.
2.	Техническая характеристика проектируемого объекта	
3.	Данные о местонахождении и границах площадки строительства	Земельный участок в границах кадастрового квартала 11:05:0501001, расположенного по адресу: Республика Коми, г. Сыктывкар, пос. Выльтыдор. Технико-экономические показатели территории: База отдыха в пос. Выльтыдор г. Сыктывкара, планируется расположить на берегу реки Сысола с защитной водоохранной зоной 200 метров. Ориентировочная площадь участка проектирования около 17,68 Га Зона: О-1 «Зона делового, общественного и коммерческого назначения»; Р-3 «Зона рекреационных объектов, зон отдыха»; Р-4.1. Зона водного отдыха (пляжей); ИТ-2.3. «Зона объектов водного транспорта».
4.	Заказчик	ИП Марьяшев Павел Николаевич, Юр. адрес: г. Владимир, Стрелецкий мыс, д.3, Тел. (4922) 53-31-30, 53-10-15, Моб. 8-906-613-22-56 e-mail: mir-architects@yandex.ru
5.	Идентификационные сведения об исполнителе работ (наименование, адрес, реквизиты Свидетельства о допуске к работам, которые оказывают влияние на безопасность объектов капитального строительства)	ИП Ермолин Владимир Витальевич, 167000, г. Сыктывкар, ул. Советская, д. 8, офис 209, 8(8212) 79-11-77, +7 912 869 11 77
6.	Вид строительства	Новое строительство
7.	Стадийность проектирования	Инженерные изыскания
8.	Основание для работы	
9.	Ориентировочная площадь строительной площадки, перспективная глубина использования территории	Ориентировочная площадь участка 17,68 Га
10.	Идентификационные признаки объекта	
11.	Функциональное назначение	База отдыха, туристическо-рекреационный комплекс
12.	Принадлежность к объектам транспортной инфраструктуры	
13.	Возможность опасных природных процессов и явлений и техногенных воздействий на территории, на которой будет осуществляться новое строительство и эксплуатация здания	Категорию опасных природных процессов определить при выполнении инженерных изысканий согласно СНиП 22-01-95

14.	Принадлежность к указанным производственным объектам	
15.	Виды инженерных изысканий	Инженерно-экологические
16.	Цели инженерных изысканий	Получение сведений об инженерно-экологических условиях территории, необходимых для принятия пространственных и объемно-планировочных решений и оценки воздействия на окружающую среду намечаемой градостроительной деятельности в целях обеспечения устойчивого развития территории и сохранения благоприятной окружающей среды.
17.	Объемы изъятия природных ресурсов	Определяются при разработке проектной документации
18.	Характеристика ожидаемых воздействий проектируемого объекта на природную среду	В процессе строительства и эксплуатации объекта возможно влияние объекта проектирования на все компоненты окружающей среды
19.	Сведения о существующих источниках и показателях воздействий	Определяется при составлении программы инженерно-экологических изысканий
20.	Важнейшие технические решения и параметры проектируемых технологических процессов	
21.	Требования к выполнению работ	Работу выполнить в соответствии с требованиями СП 11-10-97 «Инженерно-экологические изыскания для строительства», СП 47.13330.2016 «Инженерные изыскания для строительства. Основные положения. Актуализированная редакция СНиП 11-02-96» и других нормативных документов в области охраны окружающей среды в объеме достаточном для подготовки Проекта планировки территории.
22.	Требования к точности, надежности и достоверности при инженерно-экологических изысканиях	Изыскания выполнять специализированной организацией, имеющей доступ к работам по инженерно-экологическим изысканиям. Лабораторную часть исследований выполнять лабораторией, имеющей лицензию на право проведения определенных лабораторных анализов, аккредитованную в требуемых областях измерений и использующей специальное оборудование для проведения лабораторных исследований
23.	Сведения о ранее выполненных инженерных изысканиях	Нет
24.	Требования к составлению и предоставлению программы проведения комплексного обследования участка на согласование	До начала выполнения работ представить программу инженерно-экологических изысканий на согласование Заказчика
25.	Требования к составу, срокам, порядку и форме предоставления отчетных материалов	Технический отчет по инженерно-экологическим изысканиям. Количество экземпляров – 2. Вся документация предоставляется также в 1 экземпляре в электронном виде с подписями в формате PDF
26.	Особые условия	В случае выявления в процессе инженерно-экологических изысканий сложных природных и техногенных условий, которые могут оказать неблагоприятное влияние на строительство и эксплуатацию сооружений и среду обитания Исполнитель должен поставить Заказчика в известность о необходимости дополнительного изучения и внесения изменений и дополнений в программу проведения комплексного обследования территории. Исполнитель самостоятельно определяет структуру и состав работ, достаточные для выполнения всех разделов настоящего технического задания и требований применимых норм РФ
27.	Приложения	

3. Инженерно-геологические и инженерно-гидрометеорологические изыскания

№ п/п	Характеристика	Основные данные и требования
1.	Наименование объекта	Объект «Комплексная застройка пос. Выльтыдор г. Сыктывкара»
2.	Местоположение объекта	Земельный участок в границах кадастрового квартала 11:05:0501001, расположенного по адресу: Республика Коми, г. Сыктывкар, пос. Выльтыдор. Технико-экономические показатели территории: База отдыха в пос. Выльтыдор г. Сыктывкара, планируется расположить на берегу реки Сысолы с защитной водоохранной зоной 200 метров. Ориентировочная площадь участка проектирования около 17,68 Га. Зоны: О-1 «Зона делового, общественного и коммерческого назначения»; Р-3 «Зона рекреационных объектов, зон отдыха»; Р-4.1. Зона водного отдыха (пляжей); ИТ-2.3. «Зона объектов водного транспорта».
3.	Основание для выполнения работ	Договор на выполнение работ
4.	Вид градостроительной деятельности	
5.	Заказчик	ИП Миряшев Павел Николаевич, Юр, адрес: г. Владимир, Стрелецкий мыс, д.3, Тел. (4922) 53-31-30, 53-10-15, Моб. 8-906-613-22-56 e-mail: mir-architects@yandex.ru
6.	Идентификационные сведения об исполнителе	ИП Ермольев Владимир Витальевич, 167000, г. Сыктывкар, ул. Советская, д. 8, офис 209, 8(8 212), 79-11-77, + 7 912 869 11 77
7.	Цели инженерных изысканий	Целью инженерно-геологических изысканий является получение материалов, необходимых для разработки Проекта планировки территории. Целью инженерно-гидрометеорологических изысканий является комплексное изучение гидрометеорологического режима территории, в отношении которой разрабатывается Проект планировки, и получения материалов и данных для учета гидрометеорологических условий.
8.	Этапы выполнения инженерных изысканий	Подготовительные работы и сбор исходных данных. Полевые работы. Камеральная обработка полевых материалов с составлением технического отчета.
9.	Сведения и данные о проектируемом объекте	Нет
9.1	Принадлежность к опасным производственным объектам	Нет
9.2	Пожарная и взрывопожарная опасность	Нет
10.	Перечень нормативных документов, соответствующих требованиям которых необходимо выполнить инженерные изыскания	СП 47.13330.2016 «Инженерные изыскания для строительства. Основные положения Актуализированная редакция СНиП 11-02-96»; в Градостроительный кодекс РФ; с СП 20.13330.2016 «Нагрузки и воздействия. Актуализированная редакция СНиП 2.01.07-85 (с Изменениями №1,2) СП 11-105-97 «Инженерно-геологические изыскания» СП 11-103-97 «Инженерно-гидрометеорологические изыскания» СП 446.1325800.2019 СП 482.1325800.2020 «Инженерно-гидрометеорологические изыскания для строительства. Общие правила производства работ» СП 131.13330.2020 «СНиП 23-01-99* Строительная климатология»
11.	Требования необходимости сопровождения инженерных изысканий	При проведении работ выполнить сопровождение инженерно-геологических изысканий и инженерно-гидрометеорологических изысканий: - разработку программы инженерных изысканий; - оценку и анализ материалов инженерных изысканий; - оценку геологических рисков.
12.	Сведения о ранее выполненных инженерных изысканиях	

13	Требования к качеству работ	<u>Инженерно-геологические изыскания</u> В отчете по инженерно-геологическим изысканиям, в том числе, должно быть отражено: - отработка материалов прошлых лет, сведения об архивных материалах изысканий; - информация о выполненных полевых работах, в соответствии с программой инженерно-геологических изысканий, в том числе о: - бурении скважин; - отборе монолитов грунта из скважины; - информации по результатам лабораторных исследований; - информации по результатам камеральной обработки; - информации по геолого-геоморфологическому описанию площадки строительства; - сведения об имеющихся опасных геологических и инженерно-геологических процессах, закономерностях, факторах и механизме их развития, интенсивности и вероятности их проявления; - описание выделяемых инженерно-геологических элементов; - характеристику структуры, состава и физико-механических свойств грунтов; - прогноз изменений гидрогеологических условий площадки; - прогноз изменения УГВ; - сведения о коррозионной агрессивности подземных вод к бетону и металлу; - определение категории сложности инженерно-геологических условий и категории грунтов по трудности разработки; - выводы и рекомендации для принятия проектных решений по типам фундаментов зданий и сооружений; - рекомендации о пригодности грунта для использования в качестве обратной засыпки и насыпи; Текстовые приложения, в том числе, должны содержать: - техническое задание; - программу работ; - таблицы результатов лабораторных определений грунтов; - результаты хим. анализов грунтовых вод и заключение о степени их агрессивности по отношению к бетону, металлу, и; - значения удельного электрического сопротивления грунтов. Графические приложения, в том числе, должны включать: - план участка с указанием мест расположения инженерно-геологических выработок (карта фактического материала); - инженерно-геологические колонки и разрезы вдоль и поперек участка. <u>Инженерно-гидрометеорологические изыскания:</u> В отчете по инженерно-гидрометеорологическим изысканиям, в том числе, должна быть отражена следующая информация: - наличие и анализ материалов ранее выполненных инженерно-гидрометеорологических изысканий и исследований; - характеристику гидрометеорологических условий территории, включая климатическую характеристику, общую характеристику гидрологического режима водных объектов; - средние и экстремальные значения основных характеристик метеорологического режима территории; - основные морфометрические характеристики водотоков; - сведения о ледовом режиме и условиях ледохода; - сведения о режимах русловых деформаций их характере, интенсивности, направленности и формах проявления на изучаемой территории; - информация об опасных гидрометеорологических процессах и явлениях;

		- информация по результатам камеральной обработки материалов.
14	Объем проведения инженерных изысканий	Инженерно-геологические изыскания: Выполнить бурение 5-ти скважин, расположенных «конвертом» в пределах участка изысканий. Глубина скважин – 4,0 м от существующего рельефа. Инженерно-гидрометеорологические изыскания: Выполнить в объеме, достаточном для разработки Проекта планировки и межевания территории, при необходимости провести рекогносцировочное обследование.
15	Особые требования	
16	Требования к подготовке предложенных рекомендаций для принятия решений по организации инженерной защиты территории, зданий и сооружений от опасных природных и техногенных процессов и устранению или ослаблению их влияния	В случае выявления неблагоприятных инженерно-геологических процессов природного и техногенного характера, выдать рекомендации для принятия решений по организации инженерной защиты территории, зданий и сооружений и устранению или ослаблению их влияния. При выявлении опасных гидрометеорологических процессов и явлений, выдать рекомендации по разработке мероприятий инженерной защиты территории.
17	Требования к составу, срокам, порядку и форме представления Заказчику технической документации	Технические отчеты выполнить с табличными и графическими приложениями, необходимыми в объеме достаточном для разработки Проекта планировки территории. Технические отчеты предоставить в документальном виде на бумажном носителе (2 экземпляров) и в электронном виде на оптическом носителе в именном формате файлов (.dwg, .doc, .xls) и в неизменяемом формате (.pdf) (2 экземпляра). Срок исполнения работ – согласно календарному плану, прилагаемому к договору.

Приложение 3



● – проектная инженерно-геологическая скважина глубиной 4,0 м

УТВЕРЖДАЮ
Индивидуальный предприниматель



Мирошнев П.Н.

«21» сентября 2022 г.

СОГЛАСОВАНО
Индивидуальный предприниматель



Кривош В.В.

«21» сентября 2022 г.

Приложение Б (обязательное). Программа работ

УТВЕРЖДАЮ
Индивидуальный предприниматель
Ермолин Владимир Витальевич
В.В. Ермолин
22 сентября 2022 г.



СОГЛАСОВАНО
Индивидуальный предприниматель
Мирошников Павел Николаевич
П.Н. Мирошников
22 сентября 2022 г.



ИП Ермолин В.В.

ПРОГРАММА

организации и производства инженерно-гидрометеорологических изысканий на объекте:

«Комплексная застройка пст. Выльтыдор г. Сыктывкара»

Сыктывкар 2022

СОДЕРЖАНИЕ ПРОГРАММЫ

1 ОБЩИЕ СВЕДЕНИЯ	3
2 ХАРАКТЕРИСТИКА ПРОЕКТИРУЕМОГО ОБЪЕКТА	3
3 ОЦЕНКА ИЗУЧЕННОСТИ ТЕРРИТОРИИ.....	4
4 ГИДРОМЕТЕОРОЛОГИЧЕСКАЯ ИЗУЧЕННОСТЬ ТЕРРИТОРИИ	4
5 ФИЗИКО-ГЕОГРАФИЧЕСКИЕ И ТЕХНОГЕННЫЕ УСЛОВИЯ РАЙОНА РАБОТ.....	5
5.1 Рельеф и геология.....	6
5.2 Климат	6
5.3 Гидрография.....	7
5.4 Краткая характеристика гидрологического режима рек района изысканий.....	7
6 ВИДЫ, ОБЪЕМЫ И МЕТОДЫ ПРОИЗВОДСТВА ИЗЫСКАТЕЛЬСКИХ РАБОТ.....	8
6.1 Полевые работы.....	8
6.2 Камеральные работы	8
6.3 Объемы и методы выполнения работ.....	8
6.4 Отчет по результатам инженерно-гидрометеорологических изысканий.....	9
7 КОНТРОЛЬ КАЧЕСТВА И ПРИЕМКА РАБОТ	10
8 ТРЕБОВАНИЯ ПО ОХРАНЕ ТРУДА И ТЕХНИКЕ БЕЗОПАСНОСТИ ПРИ ПРОВЕДЕНИИ РАБОТ.....	10
ИСПОЛЬЗУЕМЫЕ НОРМАТИВНЫЕ ДОКУМЕНТЫ	12

1 ОБЩИЕ СВЕДЕНИЯ

Настоящая программа организации и производства инженерно-гидрометеорологических изысканий составлена на основании:

- 1) договора № 21-22 от 21 сентября 2022 г.;
- 2) задания на выполнение комплексных инженерных изысканий.

Целью инженерно-гидрометеорологических изысканий является комплексное изучение гидрометеорологического режима территории и получения материалов и данных для учета гидрометеорологических условий района расположения объекта: «Комплексная застройка пст. Выльтыдор г. Сыктывкара» (далее – Объект), необходимых и достаточных для разработки документации по планировке территории Объекта в соответствии с требованиями законодательства РФ, нормативных технических документов федеральных органов исполнительной власти и градостроительного кодекса РФ.

Для реализации поставленной задачи настоящей Программой предусматривается выполнение следующих видов работ в рамках инженерно-гидрометеорологических изысканий:

1. сбор и обработка справочных материалов и карт;
2. сбор и изучение материалов ранее выполненных изысканий;
3. рекогносцировочное обследование участка изысканий;
4. камеральная обработка материалов;
5. составление технического отчета.

2 ХАРАКТЕРИСТИКА ПРОЕКТИРУЕМОГО ОБЪЕКТА

Наименование объекта: «Комплексная застройка пст. Выльтыдор г. Сыктывкара»

Заказчик: ИП Миряшев Павел Николаевич

Исполнитель инженерных изысканий: ИП Ермолин Владимир Витальевич

Местоположение объекта: Республика Коми, г. Сыктывкар, пст. Выльтыдор, земельный участок в границах кадастрового квартала 11:05:0501001

Сведения о проектируемом объекте – База отдыха, туристическо-рекреационный комплекс. Ориентировочная площадь участка проектирования около 17,68 Га. Участок изысканий расположен в границах следующих функциональных зон:

- О-1 «Зона делового, общественного и коммерческого назначения»;
- Р-3 «Зона рекреационных объектов, зон отдыха»;
- Р-4.1. Зона водного отдыха (пляжей);
- ИТ-2.3. «Зона объектов водного транспорта».

Стадия проектирования – инженерные изысканий.

Стадия изысканий – одностадийные.

Уровень ответственности сооружений – II (нормальный).

Вид строительства – новое строительство

3 ОЦЕНКА ИЗУЧЕННОСТИ ТЕРРИТОРИИ

Для выполнения настоящих изыскательских работ материалы ранее выполненных изысканий Заказчиком не предоставлены.

В распоряжении Учреждения имеются следующие архивные материалы инженерных изысканий, получивших положительное заключение АУ РК «Управление госэкспертизы РК», по смежной территории к району расположения Объекта:

- «Архитектурная концепция реконструкции общественного парка культуры и отдыха им. Кирова в г. Сыктывкаре. Благоустройство набережной на левом берегу р. Сысола г. Сыктывкара (реконструкция лестничных сходов, сети ливневой канализации и дренажные сооружения, благоустройство)», шифр 0121-2021-ИИ МИ, ООО «ПроектАРХстрой», 2021 г.;

- «Обеспечение земельных участков инфраструктурой мкр. Ягкар, Шордор, Шордор-2 и п.г.т. В. Микеловки (газификация)», шифр 13-19-ГО-ИИ МИ, ООО «Геодезист», 2019 г.

Общие сведения изученности природных условий и хозяйственного освоения района изысканий освещены Атласом Республики Коми по климату и гидрологии, Атласом Республики Коми, а также материалами генерального плана МО ГО «Сыктывкар» (в редакции от 28 мая 2020 г. № 49/2020-693) и прочими фондовыми материалами.

4 ГИДРОМЕТЕОРОЛОГИЧЕСКАЯ ИЗУЧЕННОСТЬ ТЕРРИТОРИИ

В метеорологическом отношении степень изученности района изысканий оценивается как изученная. Ближайшей к участку изысканий является метеостанция «Сыктывкар расположенная в 7,5 км северо-западнее участка изысканий, наблюдения производятся Коми ЦГМС с 1817 г.

Территория участка изысканий на западе ограничена основным руслом р. Сысола, на севере и юге – старичными образованиями – затонами.

В гидрологическом отношении р. Сысола является изученным водотоком, ближайшим к участку изысканий является гидрологический пост «р. Сысола - пос. Максаковка», расположенный в 2,5 км выше по течению от участка изысканий. В пределах изыскиваемого района р. Сысола находится в зоне переменного подпора от р. Вычегды. Ближайший гидрологический пост на р. Вычегде: «р. Вычегда - г. Сыктывкар», расположен в 15,2 км ниже по течению от участка изысканий. Информация по ближайшим к участку изысканий репрезентативным гидрологическим постам представлена в таблице 1, местоположение отображено на рисунке 1.

В гидрологическом плане степень изученности района изысканий с учетом использования данных постов-аналогов оценивается как изученная.

Таблица 1. Список гидрологических постов

№ п/п	Наименование поста	Расстояние от устья, км	Площадь водосбора, км ²	Высота «0» графика, м БС	Период действия		Ведомственная принадлежность
					открыт	закрыт	
1	р.Вычегда - г.Сыктывкар	416	66 900	76,53	19.06.1922	Действ.	ГУ «Коми ЦГМС»
2	р. Сысола - пос.Максаковка	12	17 200	76,56	29.09.1959	31.12.1995	ГУ «Коми ЦГМС»

5 ФИЗИКО-ГЕОГРАФИЧЕСКИЕ И ТЕХНОГЕННЫЕ УСЛОВИЯ РАЙОНА РАБОТ

Район производства работ в административном отношении расположен в пгт. Выльтыдор, входящем в состав муниципального образования городской округ «Сыктывкар».

Выльтыдор расположен на правом берегу р. Сысолы.

Участок изысканий расположен в западной части Выльтыдора, преимущественно в зоне рекреационных объектов и зон отдыха.

Улично-дорожная сеть поселка имеет свободную схему, состоит всего из пяти улиц: Дачная, Механическая, Олега Кошевого, Партизанская и Приозёрная. Покрытие автодорог преимущественно грунтовое или улучшенное.

Внешние транспортные связи пгт. Выльтыдор осуществляются автомобильным транспортом, до центра г. Сыктывкара – 5 км, до п. Краснозатонский – 2 км. Через Сыктывкар проходят линии железнодорожного транспорта, федеральная автомобильная дорога, имеется аэропорт.

Перевозка пассажиров и грузов автомобильным транспортом к участку изысканий возможна круглогодично.

Обзорная схема расположения участка изысканий представлена на рисунке 1.



Рисунок 1 – Обзорная схема расположения участка изысканий с отображением пунктов гидрологической изученности

По лесорастительной характеристике участок изысканий располагается в таежно-лесной зоне, в подзоне средней тайги. Леса преимущественно елово-сосновые с примесью березы, осины.

Почвы болотно-подзолистые, железистые подзола, палево-суглинистые. Значительная часть поймы р. Сысолы занята пойменными аллювиальными дерновыми почвами.

5.1 Рельеф и геология

В геоморфологическом отношении участок изысканий расположен в области Вычегодско-Мезенской равнины, в частности в пределах пологого Вычегодского поднятия. Рельеф района пологоволнистый, расчленённый развитыми долинами рек и ручьев бассейна реки Вычегды. Профили рек преимущественно трапециевидные либо U-образные. Для поперечного профиля р. Вычегды характерно наличие террасированных склонов долин.

Водораздельные пространства имеют вид плоских возвышенностей с плоской, пологой, реже холмисто-грядовой поверхностью. Склоны водоразделов изрезаны оврагами, ложбинами.

Орографически участок изысканий располагается в пределах дна долины р. Сысолы.

5.2 Климат

Климат республики Коми, вследствие ее географического положения, характеризуется большим многообразием условий и значительной суровостью. Климат формируется в условиях малого количества солнечной радиации зимой и повышенного летом, под воздействием интенсивного западного переноса воздушных масс. Территория находится под влиянием арктических и boreальных (атлантических и континентальных) воздушных масс.

В соответствии с СП 131.13330.2020 Республика Коми относится к климатическому подрайону IV.

Климат района работ согласно СП 131.13330.2020, характеризуется следующими основными показателями (по метеостанции «Сыктывкар»):

- средняя годовая температура воздуха – плюс 1.1 °С;
- абсолютный минимум - минус 47°С;
- абсолютный максимум - плюс 35.0 °С;
- количество осадков за ноябрь-март – 187 мм;
- количество осадков за апрель-октябрь – 404 мм;

В холодный период года по м.ст. «Сыктывкар» преобладающими являются ветры южного направления, в теплый период – северного направления. Средние месячные скорости ветра изменяются в пределах от 2.8 м/с до 2.9 м/с.

5.3 Гидрография

Участок изысканий локализован в пределах дна долины р. Сысола, в районе узла слияния р. Сысола и р. Вычегда. Гидрографическая сеть района изысканий речного бассейна хорошо развита (плотность речной сети составляет $0,9 - 1,0 \text{ км/км}^2$), принадлежит бассейну р. Северной Двины.

На западе территории участка изысканий ограничена основным руслом р. Сысола, на севере и юге – старицами и образованиями – затонами.

В пределах участка исследования русло р. Сысола широкопойменное, разветвленное на два рукава: собственно, основное русло р. Сысола и правобережная пойменная протока – поймой Макасовский, последний протекает в 600 м западнее участка изысканий.

Основное русло р. Сысола развивается по типу свободного меандрирования. Русло протоки поймой Макасовский в плане стабильно, русловые переформирования здесь носят аккумулятивную направленность, наблюдаются признаки эвтрофирования протоки (зарастание акватории водной растительностью). Ширина основного русла р. Сысола в межень 80 – 100 м, правобережная протока шириной 15 – 20 м, в межень на отдельных участках пересыхает (рисунок 4.2).

Пойма р. Сысола двухсторонняя, шириной до 2 км, покрыта луговой растительностью, кустарником, местами заболочена, затопляется практически ежегодно.

5.4 Краткая характеристика гидрологического режима рек района изысканий

Река Сысола и Вычегда, как и прочие водотоки района изысканий относятся к водотокам Северного края, которые имеют преимущественно снеговое питание. Водный режим характеризуется высоким весенним половодьем и низкой зимней меженью. В летне-осенний период нередко проходят дождевые паводки, особенно частые осенью, благодаря чему водность водотоков в летне-осенний период значительно больше, чем в зимний сезон.

Весеннее половодье является основной фазой водного режима рассматриваемых рек. В период прохождения весеннего половодья наблюдаются максимальные годовые расходы воды, и проходит в среднем до 48-55 % годового стока, в годы с многоводной весной до 75%.

Летний меженный период на реках района изысканий начинается в среднем в третьей декаде июня, заканчивается в конце сентября.

Дождевые паводки могут наблюдаться в любой из месяцев периода открытого русла. Летом паводки обычно одиночные, осенью проходит сериями. Чаще отмечается 1 - 4 паводки продолжительностью 10 – 18 дней.

Зимняя межень начинается в среднем в третьей декаде октября – первой декаде ноября, при ранних сроках – середина октября, при поздних сроках – третья декада ноября. Зимняя межень начинается с установлением ледостава.

Для составления подробной характеристики водного режима рек района изысканий будут использоваться данные наблюдений ближайших постов Гидрометслужбы за многолетний период, сведения монографии «Ресурсы поверхностных вод СССР» том 3 «Северный край», данные Государственного водного кадастра, а также прочие материалы и литературные источники.

6 ВИДЫ, ОБЪЕМЫ И МЕТОДЫ ПРОИЗВОДСТВА ИЗЫСКАТЕЛЬСКИХ РАБОТ

6.1 Полевые работы

В рамках полевых работ предполагается производство рекогносцировочного обследования участка изысканий и прилегающих территорий, фотофиксация участка изысканий и ближайших водных объектов.

Рекогносцировочное обследование планируется выполнять согласно СП 11-103-97 (пункт 4.16) с целью сбора сведений по морфологии, по выявлению участков (зон) проявления опасных гидрометеорологических процессов и явлений в пределах обследуемого участка.

6.2 Камеральные работы

По результатам подготовительных и полевых работ производится камеральная обработка материалов и составление отчета в соответствии с требованиями СП 47.13330.2016 «Инженерные изыскания для строительства. Основные положения». Виды работ:

- для анализа гидрометеорологической изученности изучаемой территории составляется схема гидрометеорологической изученности и таблица сведений об изученности рек рассматриваемого района и смежных прилегающих территорий;
- составляется климатическая характеристика района расположения участка изысканий;
- производится оценка опасных метеорологических процессов и явлений;
- оценка возможного негативного воздействия ближайших водных объектов на участок изысканий определяется на основании анализа топографической съемки, материалов полевых работ, гидрологических расчетов картографическим методом.

6.3 Объемы и методы выполнения работ

Отчет составляется в соответствии с Техническим Задаaniem и Программой работ на выполнение инженерно-гидрометеорологических изысканий.

При выполнении работ используются следующие нормативно-технические документы, регламентирующие выполнение гидрометеорологических изысканий:

- СП 47.13330.2016 «Инженерные изыскания для строительства. Основные положения»;
- СП 11-103-97 «Инженерно-гидрометеорологические изыскания для строительства»;
- СП 33-101-2003 «Определение основных расчётных гидрологических характеристик»;
- СП 20.13330.2016 «Нагрузки и воздействия»;
- СП 131.13330.2020 «СНиП 23-01-99* Строительная климатология»;

а также прочие федеральные, региональные, территориальные и производственно-отраслевые нормативные документы, регулирующие деятельность в области производства инженерных изысканий для строительства. Объемы, виды и методы производства изыскательских работ приведены в таблице 2.

Таблица 2 – Объемы и методы выполненных работ

Вид работ	Объем	Методы, нормативно-методическая литература
Рекогносцировочное обследование	2,0 км	- Наставление гидрометеорологическим станциям и постам. Вып. 6. Часть II
Фотоработы	5 шт	-
Составление таблицы гидрологической изученности района изысканий	1 таблица	- Наставление гидрометеорологическим станциям и постам. Вып. 6. Часть II
Составление схемы гидрометеорологической изученности	1 схема	- Наставление гидрометеорологическим станциям и постам. Вып. 6. Часть II
Определение максимальных уровней	1 расчет	- СП 11-103-97. Инженерно-гидрометеорологические изыскания для строительства
Изучение русловых процессов, оценки интенсивности русловых пероформирований	1 расчет	- ВСН 163-83 «Учет деформаций речных русел и берегов подтопков в зоне подводных переходов магистральных трубопроводов (нефтегазопроводов)» - СТО 11И 08.29-2009 «Учет руслового процесса на участках подводных переходов трубопроводов через реки», СПб, ГТИ, 2010
Составление технического отчета	1 отчет	- СП 11-103-97. Инженерно-гидрометеорологические изыскания для строительства;
Выбор метеостанций с оценкой качества материалов наблюдений и степени их репрезентативности	1 метеостанция	- Ресурсы поверхностных вод СССР, ОГХ. Том 3; - Ресурсы поверхностных вод СССР, монография. Том 3; - Справочники ОГХ - СП 131.13330.2020. Строительная климатология;
Составление климатической характеристики района изысканий	1 записка	- ТСН 23-011-2007 Республики Коми. Строительная климатология

Состав и объемы инженерно-гидрометеорологических работ могут уточняться в процессе проведения изысканий. Необходимые гидрологические характеристики определяются в соответствии с действующими нормативными документами (СП 33-101-2003, СП 131.13330.2020).

6.4 Отчет по результатам инженерно-гидрометеорологических изысканий

В ходе окончательной камеральной обработки производится уточнение и доработка полученных предварительных материалов, оформление текстовых и графических приложений. Результатом работ является составление технического отчета инженерно-гидрометеорологических изысканий в объеме, достаточном для разработки документации по планировке территории по объекту: «Комплексная застройка пгт. Вильямдор г. Сыктывкара».

Отчет состоит из текстовой части, текстовых и графических приложений.

Камеральные работы выполняются в группе отдела комплексных инженерных изысканий ИП Ермолин В.В. Все работы предполагается выполнять на персональных компьютерах с выпуском материалов в печатном и цифровом видах; материалы оформляются в виде технического отчета. Сроки представления отчетных материалов – в соответствии с Договором.

7 КОНТРОЛЬ КАЧЕСТВА И ПРИЕМКА РАБОТ

В соответствии с п. 4.20 СП 47.13330.2016 для обеспечения соответствия инженерных изысканий их предмет их достаточности и достоверности производится контроль качества. Целью контроля качества инженерных изысканий является выявление и предотвращение путем принятия своевременных мер случаев некачественного выполнения полевых и камеральных работ, их несоответствия заданию, программе инженерных изысканий и требованиям нормативных документов.

Достоверность и качество инженерных изысканий определяется в соответствии с внутренней системой контроля качества исполнителя (внутренний контроль), который осуществляется руководителями и специалистами производственных подразделений, выполняющих инженерные изыскания и главными специалистами отдела.

Внутренний контроль включает все виды контроля: входной, операционный и приемочный.

Оценка соответствия результатов инженерных изысканий требованиям технических регламентов и их достаточность определяется экспертизой технических отчетов в соответствии с законодательством Российской Федерации.

Ответственность за достоверность и качество инженерных изысканий, переданных на экспертизу в соответствии с законодательством Российской Федерации несет организация-исполнитель инженерных изысканий.

Все измерительные приборы и оборудование, используемое при выполнении инженерных работ, проходят обязательную метрологическую поверку. Перед выездом на полевые работы осуществляется контроль соответствия используемых приборов документам метрологических поверок.

Метрологическое обеспечение охватывает все стадии и весь процесс проведения инженерных изысканий и проводится в соответствии с договором на проведение поверочных работ с ООО «Автопрогресс-М» и графиком поверки средств измерений. Все средства измерений, приборы и оборудование своевременно проходят поверку с оформлением соответствующих документов. Вся работа по метрологическому обеспечению проводится ответственными лицами по метрологическому обеспечению.

8 ТРЕБОВАНИЯ ПО ОХРАНЕ ТРУДА И ТЕХНИКЕ БЕЗОПАСНОСТИ ПРИ ПРОВЕДЕНИИ РАБОТ

Все виды работ, входящие в производство инженерных изысканий, выполняются в соответствии с требованиями действующих правил, норм и инструкций по охране труда, промышленной, пожарной и электробезопасности.

К самостоятельной работе при производстве полевых изыскательских работ могут быть допущены лица в возрасте, установленном для конкретной профессии (вида работ) Трудовым Кодексом РФ и Списком производств, профессий и работ с тяжелыми и вредными условиями труда, на которых запрещается применение труда женщин, и списком производств, профессий

и работ с тяжелыми и вредными условиями труда, на которых запрещается применение труда лиц моложе 18 лет.

До начала полевых работ, кроме профессиональных приемов работы, все работники обучаются приемам, связанным со спецификой полевых работ в данном районе (ориентирование на местности, безопасное передвижение по участку, поведение в полевом лагере и т.п.), а также методам и приемам оказания первой помощи при несчастных случаях, заболеваниях и мерах предосторожности от ядовитой флоры и фауны.

Руководящие и инженерно-технические работники должны выполнять установленный порядок контроля состояния охраны труда на рабочих местах и в подразделениях организации, за соблюдением правил техники безопасности и выполнении руководителями и исполнителями работ своих обязанностей по охране труда.

При выполнении производственного задания группой работников в составе двух и более человек один из них должен быть назначен старшим, ответственным за безопасное ведение работ, распоряжения которого для всех членов группы являются обязательными.

Запрещается допускать к работе лиц в нетрезвом состоянии.

Перед выездом на полевые работы руководители полевых подразделений совместно с инженером по охране труда обязаны проверить обеспеченность их снаряжением, продовольствием, средствами индивидуальной и коллективной защиты, средствами связи и подачи сигналов, дать все необходимые указания руководителям бригад и установить контрольные сроки и места встречи.

К производству работ повышенной опасности допускаются лица, прошедшие специальную техническую подготовку и обучение правилам безопасного ведения этих работ, прошедшие медицинский осмотр и имеющие медицинское заключение по состоянию здоровья на допуск к работам повышенной опасности.

ИСПОЛЬЗУЕМЫЕ НОРМАТИВНЫЕ ДОКУМЕНТЫ

- [1] Водный кодекс РФ. Федеральный закон от 04.12.2006 № 201–ФЗ.
- [2] СП 47.13330.2016. Инженерные изыскания для строительства. Основные положения. Актуализированная редакция СНиП 11-02-96. Госстрой России. М., 2016 г.
- [3] СП 131.13330.2020. Актуализированная редакция СНиП 23-01-99*. Строительная климатология. М., 2020 г.
- [4] СП 11-103-97. Инженерно-гидрометеорологические изыскания для строительства. Госстрой России. М., 1997 г.
- [5] СП 20.13330.2016. Пагрузки и воздействия. Актуализированная редакция СНиП 2.01.07-85*. М., 2016 г.
- [6] СП 22.13330.2016. Основания зданий и сооружений. Актуализированная редакция СНиП 2.02.01-83*. – М., 2016.
- [7] СП 33-101-2003. Определение основных расчетных гидрологических характеристик. М., 2004 г.
- [8] ГОСТ 19179-73. Гидрология суши. Термины и определения.
- [9] Государственный водный кадастр. Многолетние данные о режиме и ресурсах поверхностных вод суши, т.1 РСФСР, вып.8. Бассейны р. Онеги, Северной Двины и Мезени Л. Гидрометеониздат, 1986.
- [10] И.Ф. Горюшкова. Гидрологические расчеты. Л. Гидрометеониздат, 1974
- [11] А.И. Чеботарев. Гидрологический словарь. Издание третье переработанное и дополненное. Л. Гидрометеониздат 1978
- [12] Научно-прикладной справочник по Климату СССР. Серия 3 Многолетние данные. Части 1,2. Выпуск 1. С.-Пб, 1991
- [13] Научно-прикладной справочник по Климату России (электронная версия), 2018.
- [14] Пособие по определению расчетных гидрологических характеристик. Л. Гидрометеониздат, 1984.
- [15] Ресурсы поверхностных вод СССР, т.3 Северный Край. Монография. Л. Гидрометеониздат, 1972.
- [16] Справочник по опасным природным явлениям в республиках, краях и областях Российской Федерации СПб Гидрометеониздат 1997.
- [17] Правила устройства электроустановок. Седьмое издание. М., Издательство ИПЦ ЭНАС, М., 2007.

Приложение В (обязательное). Выписка из реестра членов СРО

Утверждена
приказом Федеральной службы
по экологическому, технологическому
и атомному надзору
от 4 марта 2019 г. N 86

ВЫПИСКА ИЗ РЕЕСТРА ЧЛЕНОВ САМОРЕГУЛИРУЕМОЙ ОРГАНИЗАЦИИ

30.09.2022 6821/2022
(дата) (номер)

Ассоциация «Инженерные изыскания в строительстве» - Общероссийское отраслевое объединение работодателей («АИИС»)

(полное и сокращенное наименование саморегулируемой организации)

Саморегулируемая организация, основанная на членстве лиц, выполняющих инженерные изыскания

(вид саморегулируемой организации)

115088, г. Москва, ул. Машиностроения 1-я, д. 5, пом.1, эт. 4, каб. 6а; www.oais.ru;
mail@oais.ru

(адрес места нахождения саморегулируемой организации, адрес официального сайта в информационно-
телекоммуникационной сети "Интернет", адрес электронной почты)

СРО-И-001-28042009

(регистрационный номер записи в государственном реестре саморегулируемых организаций)

Индивидуальный предприниматель Ермолин Владимир Витальевич

(фамилия, имя, (в случае, если имеется) отчество заявителя-физического лица или полное наименование
заявителя-юридического лица)

Наименование	Сведения
1. Сведения о члене саморегулируемой организации:	
1.1. Полное и (в случае, если имеется) сокращенное наименование юридического лица или фамилия, имя, (в случае, если имеется) отчество индивидуального предпринимателя	Индивидуальный предприниматель Ермолин Владимир Витальевич
1.2. Идентификационный номер налогоплательщика (ИНН)	110103484200
1.3. Основной государственный регистрационный номер (ОГРН) или основной государственный регистрационный номер индивидуального предпринимателя (ОГРНИП)	307110102500046
1.4. Адрес места нахождения юридического лица	-----
1.5. Место фактического осуществления деятельности (только для индивидуального предпринимателя)	РФ, 167000, Республика Коми, г. Сыктывкар, ул. Пушкина, д. 59, кв. 59
2. Сведения о членстве индивидуального предпринимателя или юридического лица в саморегулируемой организации:	
2.1. Регистрационный номер члена в реестре членов саморегулируемой организации	2555
2.2. Дата регистрации юридического лица или индивидуального предпринимателя в реестре членов саморегулируемой организации (число, месяц, год)	08.06.2017

2.3. Дата (число, месяц, год) и номер решения о приеме в члены саморегулируемой организации	08.06.2017 Протокол Координационного совета №229						
2.4. Дата вступления в силу решения о приеме в члены саморегулируемой организации (число, месяц, год)	08.06.2017						
2.5. Дата прекращения членства в саморегулируемой организации (число, месяц, год)	-----						
2.6. Основания прекращения членства в саморегулируемой организации	-----						
3. Сведения о наличии у члена саморегулируемой организации права выполнения работ:							
3.1. Дата, с которой член саморегулируемой организации имеет право выполнять инженерные изыскания, осуществлять подготовку проектной документации, строительство, реконструкцию, капитальный ремонт, снос объектов капитального строительства по договору подряда на выполнение инженерных изысканий, подготовку проектной документации, по договору строительного подряда, по договору подряда на осуществление сноса (нужное выделить):							
<table border="1"> <tr> <td>в отношении объектов капитального строительства (кроме особо опасных, технически сложных и уникальных объектов, объектов использования атомной энергии)</td> <td>в отношении особо опасных, технически сложных и уникальных объектов капитального строительства (кроме объектов использования атомной энергии)</td> <td>в отношении объектов использования атомной энергии</td> </tr> <tr> <td>08.06.2017</td> <td>нет</td> <td>нет</td> </tr> </table>	в отношении объектов капитального строительства (кроме особо опасных, технически сложных и уникальных объектов, объектов использования атомной энергии)	в отношении особо опасных, технически сложных и уникальных объектов капитального строительства (кроме объектов использования атомной энергии)	в отношении объектов использования атомной энергии	08.06.2017	нет	нет	
в отношении объектов капитального строительства (кроме особо опасных, технически сложных и уникальных объектов, объектов использования атомной энергии)	в отношении особо опасных, технически сложных и уникальных объектов капитального строительства (кроме объектов использования атомной энергии)	в отношении объектов использования атомной энергии					
08.06.2017	нет	нет					
3.2. Сведения об уровне ответственности члена саморегулируемой организации по обязательствам по договору подряда на выполнение инженерных изысканий, подготовку проектной документации, по договору строительного подряда, по договору подряда на осуществление сноса, и стоимости работ по одному договору, в соответствии с которым указанным членом внесен взнос в компенсационный фонд возмещения вреда (нужное выделить):							
а) первый	V не превышает 25 000 000 (двадцать пять миллионов рублей)						
б) второй	-----						
в) третий	-----						
г) четвертый	-----						
д) пятый <*>	-----						
е) простой <*>	в случае если член саморегулируемой организации осуществляет только снос объекта капитального строительства, не связанный со строительством, реконструкцией объекта капитального строительства						
<*> заполняется только для членов саморегулируемых организаций, основанных на членстве лиц, осуществляющих строительство							

3.3. Сведения об уровне ответственности члена саморегулируемой организации по обязательствам по договорам подряда на выполнение инженерных изысканий, подготовку проектной документации, по договорам строительного подряда, по договорам подряда на осуществление сноса, заключенным с использованием конкурентных способов заключения договоров, и предельному размеру обязательств по таким договорам, в соответствии с которым указанным членом внесен взнос в компенсационный фонд обеспечения договорных обязательств (нужное выделить):

а) первый	V	не превышает 25 000 000 (двадцать пять миллионов рублей)
б) второй		_____
в) третий		_____
г) четвертый		_____
д) пятый <*>		_____

<*> заполняется только для членов саморегулируемых организаций, основанных на членстве лиц, осуществляющих строительство

4. Сведения о приостановлении права выполнять инженерные изыскания, осуществлять подготовку проектной документации, строительство, реконструкцию, капитальный ремонт, снос объектов капитального строительства:

4.1. Дата, с которой приостановлено право выполнения работ (число, месяц, год)	_____
4.2. Срок, на который приостановлено право выполнения работ <*> _____	_____
<*> указываются сведения только в отношении действующей меры дисциплинарного воздействия	

Заместитель
исполнительного директора
(должность
уполномоченного лица)



Герцен
(подпись)

Н.А. Герцен
(инициалы, фамилия)

Приложение Г

АКТ

полевого контроля, оценки и приёмки полевых инженерно-гидрометеорологических работ

г. Сыктывкар, Республика Коми

29 сентября 2022 г.

Объект:

«Комплексная застройка пгт. Выльтыдор г. Сыктывкара»

Замечание: ИП Миряшев Павел Николаевич

Исполнитель: ИП Ермолин В.В.

Место контроля: Республика Коми, Усть-Вымский район, пгт. Выльтыдор

Составлен комиссией: ИП Ермолин В.В. – Ермолин В.В.

Произведен полевой контроль, оценка и полевая приемка инженерно-гидрологических работ, выполненные бригадой гидрологов в сентябре 2022 г. Установлено, что выполненные работы соответствуют Программе гидрометеорологических работ и Заданию на производство инженерных изысканий.

1. Применяемое оборудование, средства измерения:

- рейка нивелирная телескопическая VEGA TS 4M;
- нивелир электронный SDL30;
- навигатор Garmin GPSMAP 64.

2. Перечень представленных к сдаче материалов:

№ п/п	Наименование материалов	Количество
1.	План гидроморфологического обследования участка размещения проектируемого объекта	1
2.	Полевой журнал	1

3. Объем фактически выполненных работ на день контроля и их качество:

№ п/п	Вид работ	Единица измерения	Объем
1.	Реконгноспровочное и гидроморфологическое обследование участка размещения проектируемого объекта	км	2,0
2.	Фотографии	шт.	5

4. Замечания по ведению и оформлению полевой документации: замечаний нет.

5. Замечания по технике безопасности, охране труда и охране окружающей среды: замечаний нет.

6. Выводы и предложения: выполненные полевые инженерно-гидрометеорологические работы приняты, по основным показателям удовлетворяют Программе работ, требованиям Задания на производство инженерных изысканий и нормативной документации.

ИП Ермолин В.В.

Ермолин В.В.

Взам. инв. №

Подпись и дата

Инв. № подл.

Изм.	Кол.у	Лист	№	Подп.	Дата

10-22-ТО-ИГМИ-Т

Лист

74


ГРАФИЧЕСКИЕ ПРИЛОЖЕНИЯ

Инв. № подл.	Подпись и дата	Взам. инв. №

Изм.	Кол.у	Лист	№	Подп.	Дата

10-22-ТО-ИГМИ-Т

Приложение Д. Схема гидрометеорологической изученности

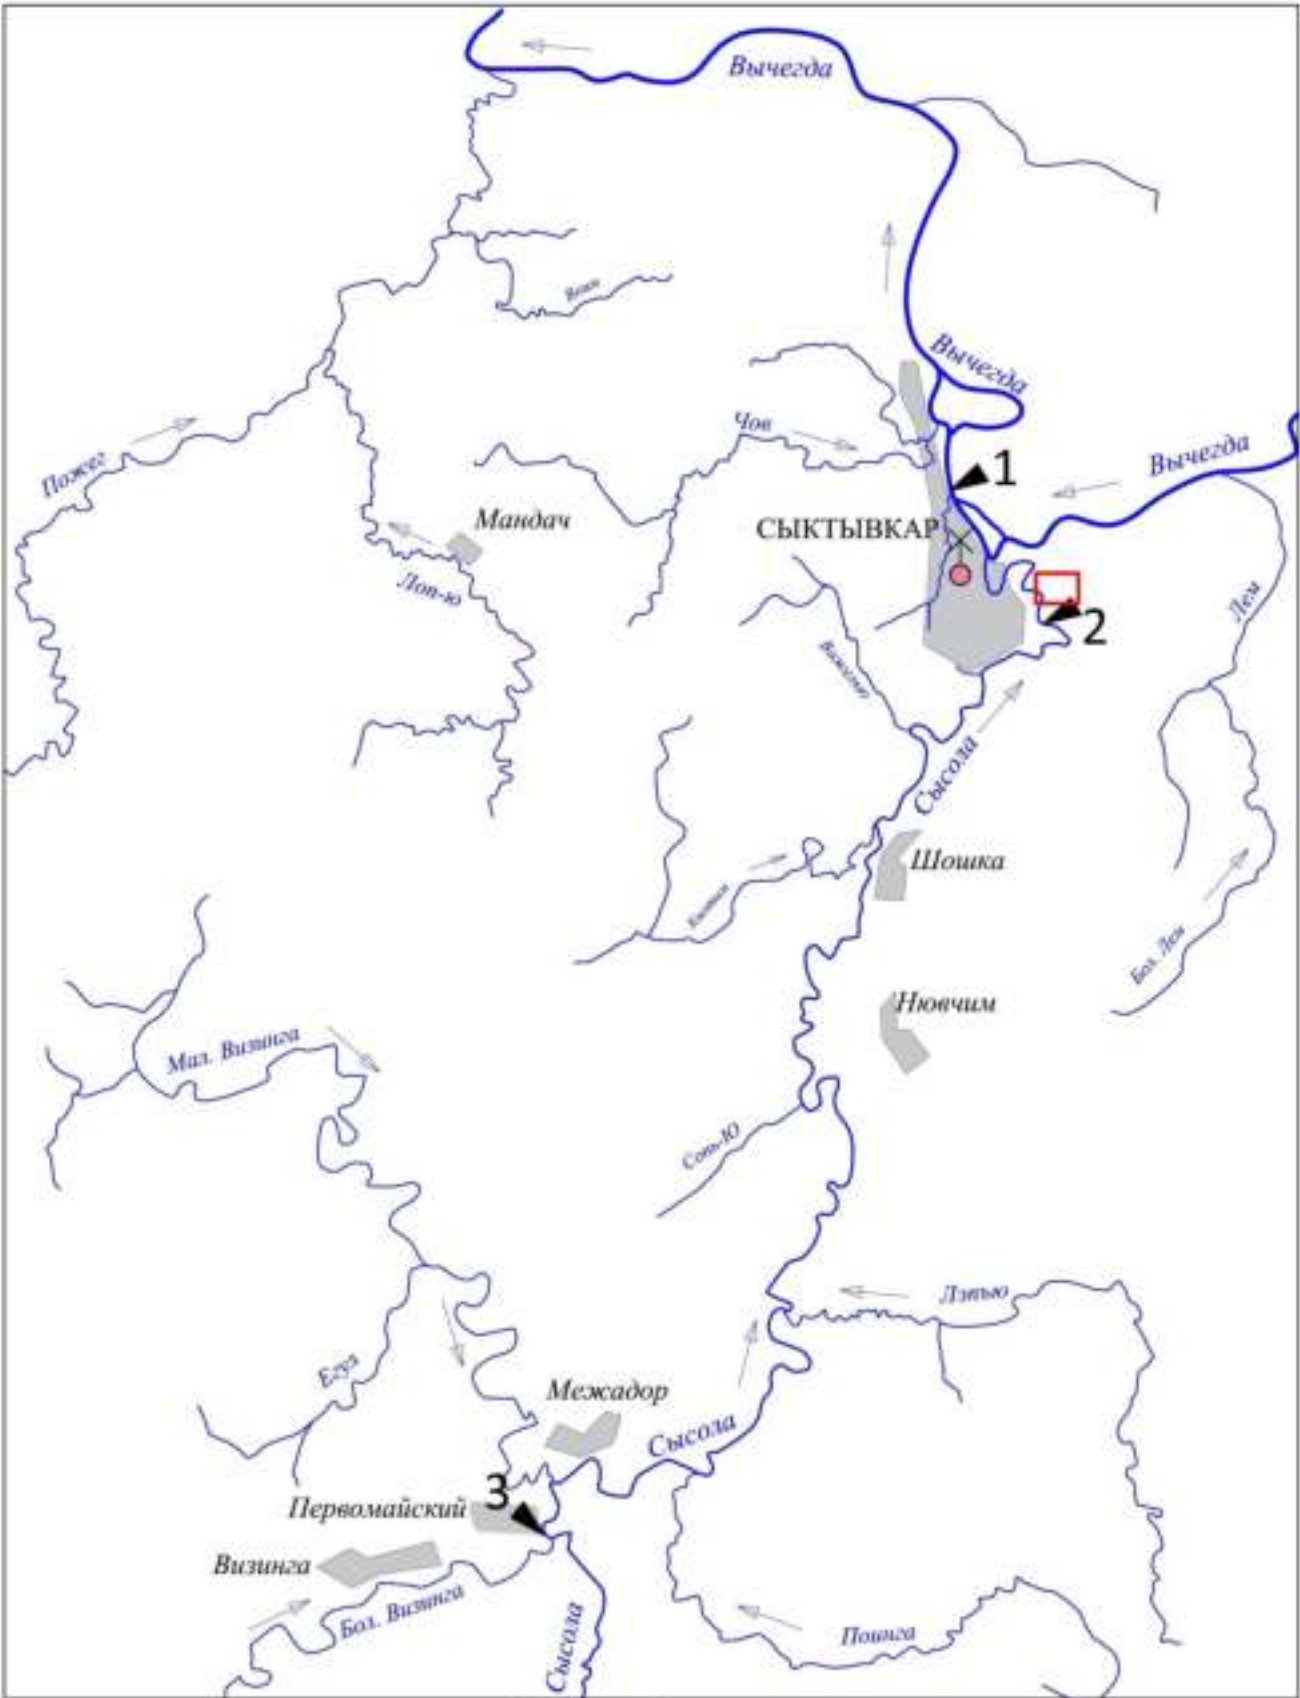


Условные обозначения

- метеостанция "Сыктывкар"
- 2** - гидрологический пост ГУ "Комз ЦГМС"
- участок изысканий

Инв. № подл.	Подпись и дата					Взам. инв. №				
Изм.	Кол.у	Лист	№	Подп.	Дата	10-22-ТО-ИГМИ-Т				
						Лист				
						2				

Приложение Е. Схема зон затопления территорий участка изысканий

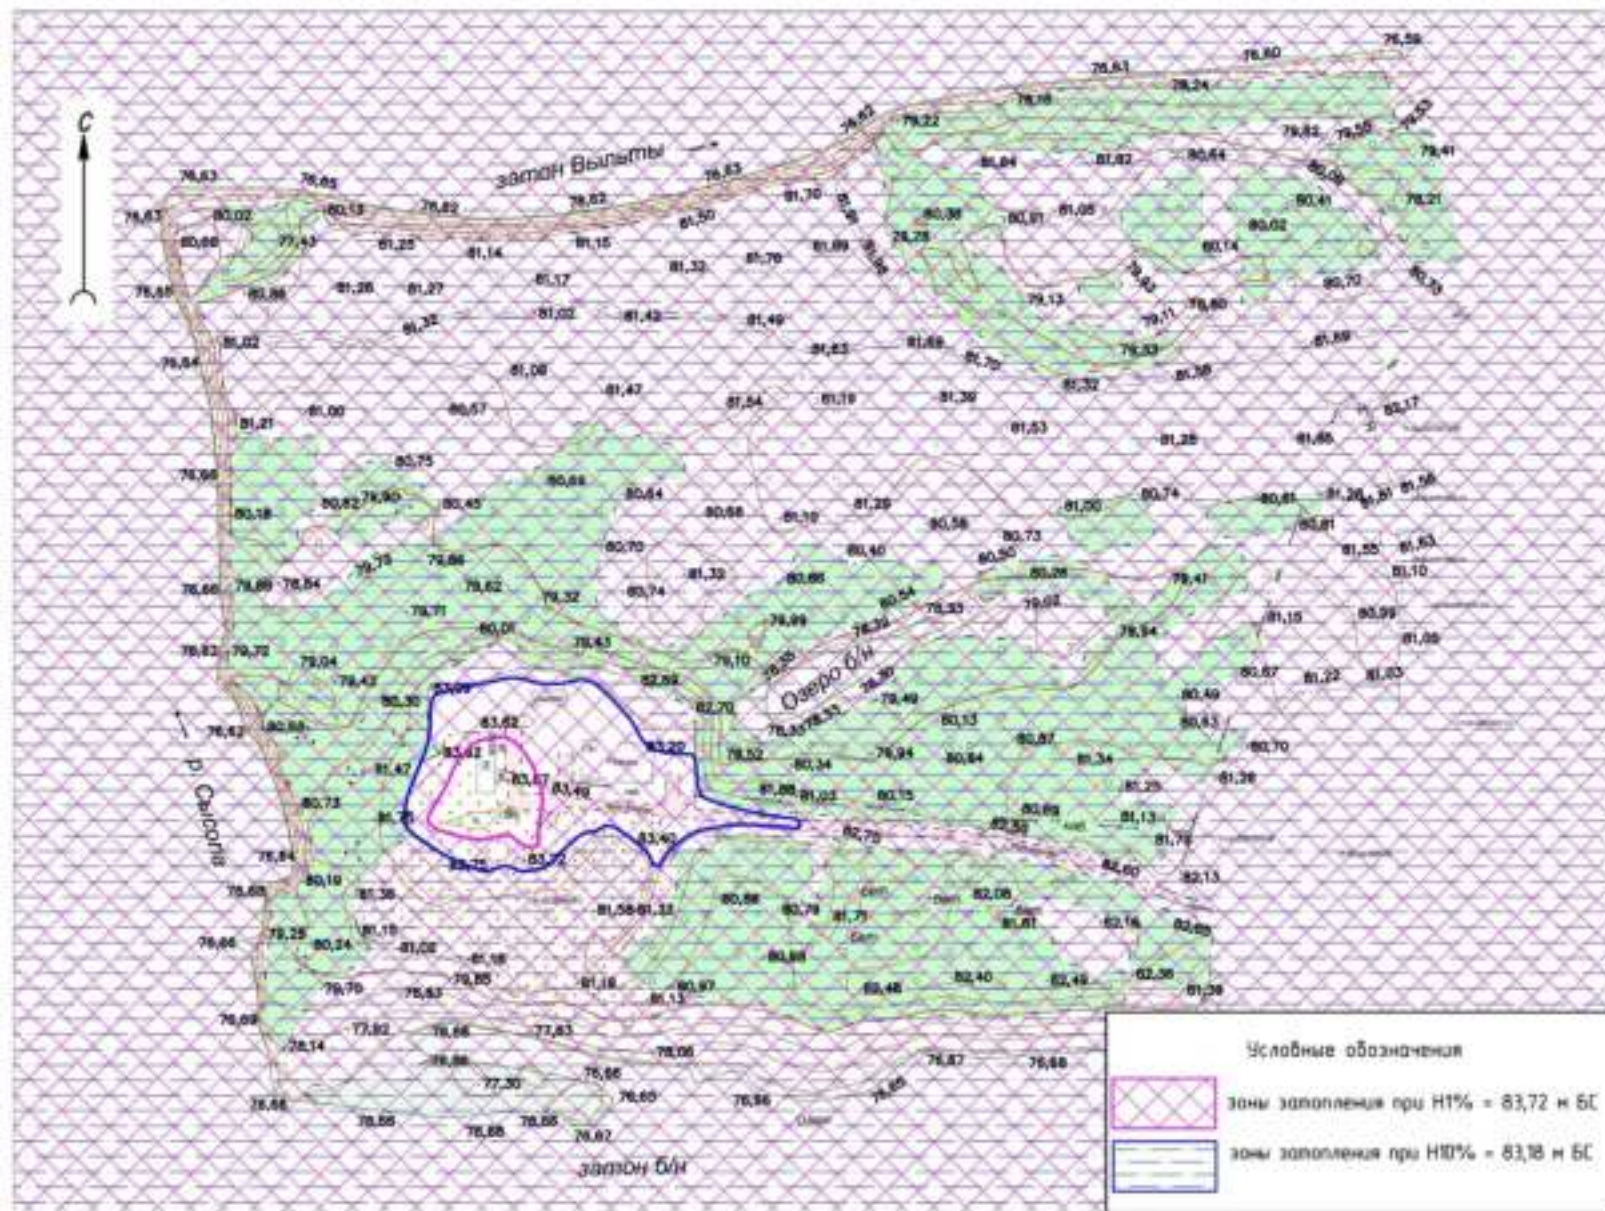

Изм.	Кол.у	Лист	№	Подп.	Дата

21-2022-ТО-ИГМИ-Г

Лист

3

Приложение Ж. Схема плановых деформаций русла р. Сысолы в районе участка изысканий



Взам. инв. №

Подпись и дата

Инв. № подл.


Изм.	Кол.у	Лист	№	Подп.	Дата

21-2022-ТО-ИГМИ-Г

Лист


4

Приложение II. Эмпирические и аналитические кривые обеспеченностей максимальных уровней воды

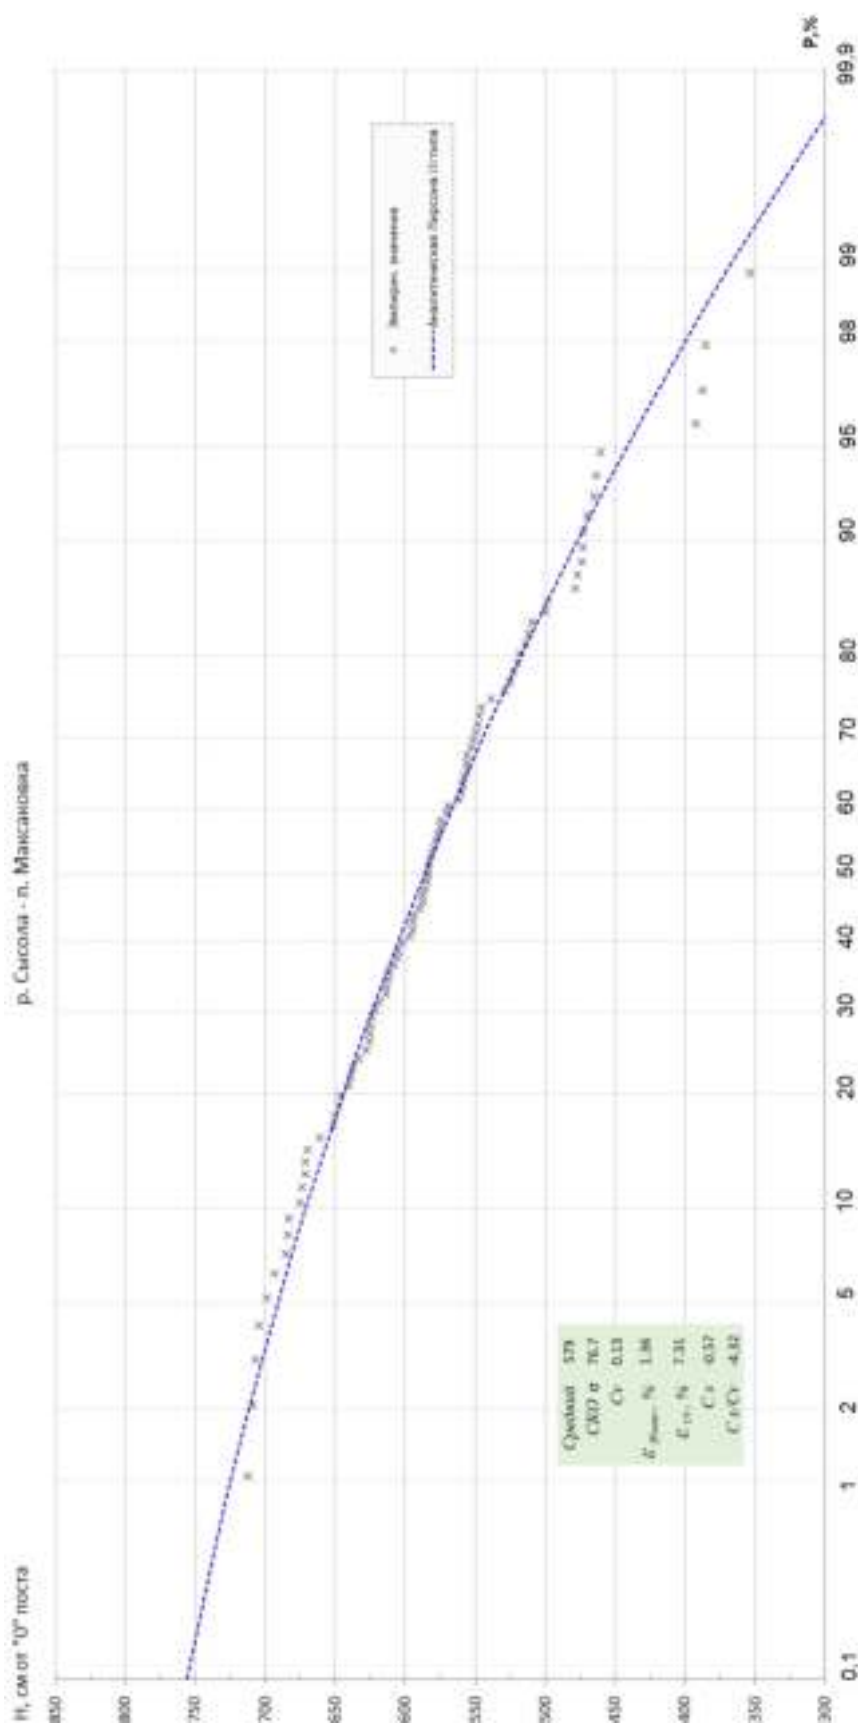

Эмпирическая и аналитическая кривые обеспеченностей максимальных уровней воды по посту «р. Сысола – п. Максаковка»

Инв. № подл.	Подпись и дата	Взам. инв. №				
Изм.	Кол.у	Лист	№	Подп.	Дата	21-2022-ТО-ИГМИ-Г
						Лист
						4

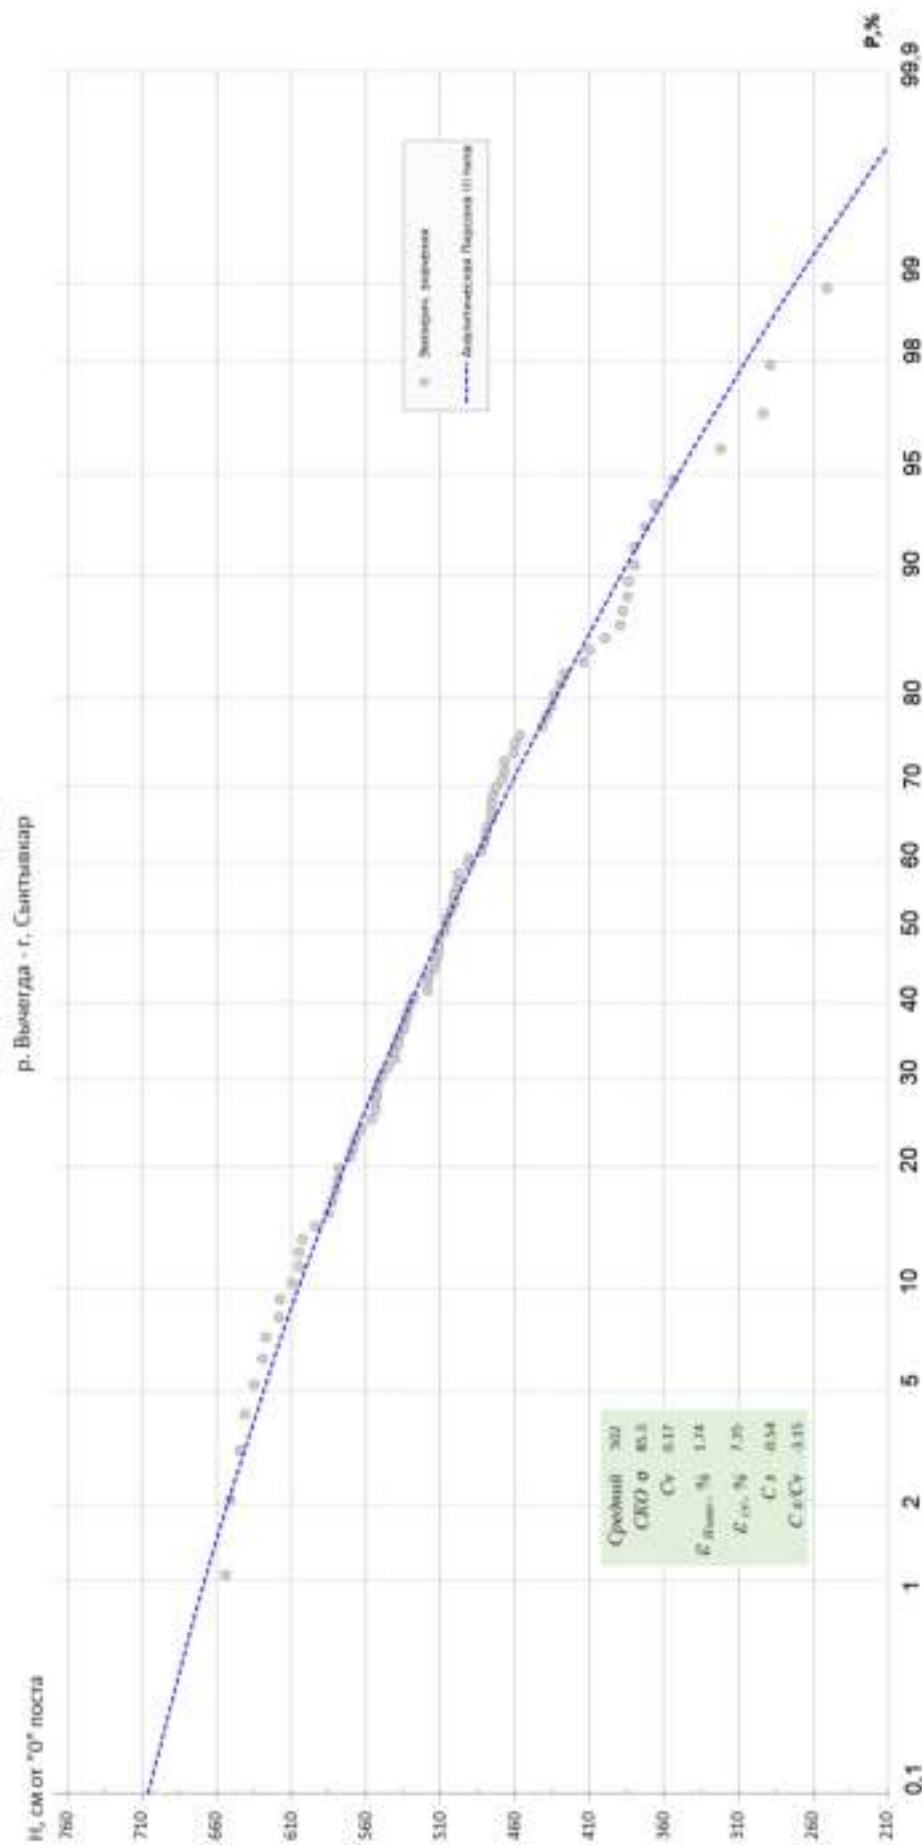

Эмпирическая и аналитическая кривые обеспеченностей максимальных уровней воды по посту
«р. Вычегда – г. Сыктывкар»

Инв. № подл.	Подпись и дата	Взам. инв. №

Изм.	Кол.у	Лист	№	Подп.	Дата

21-2022-ТО-ИГМИ-Г

Лист

4