


Эскизный проект строительства


План этажа


2 этаж

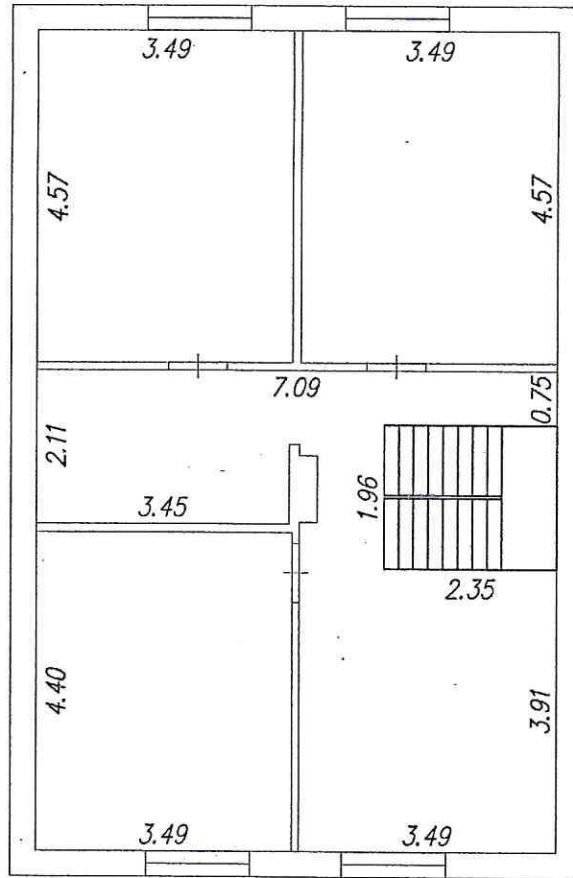


Масштаб 1:100

Условные обозначения:



 Стена

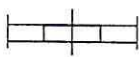 Дверь

 Окно

План этажа


1 этаж

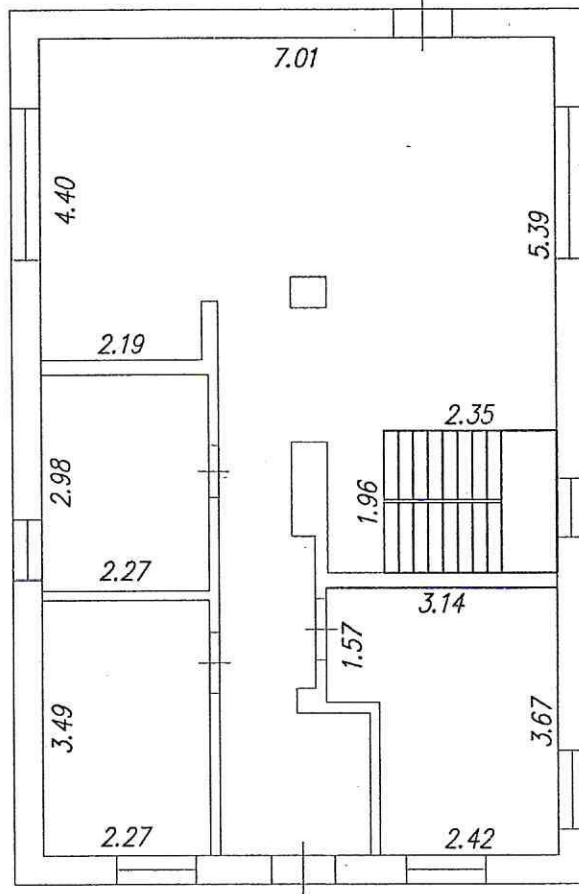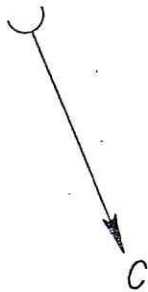

Масштаб 1:100

Условные обозначения:

 Стена

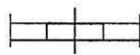 Дверь


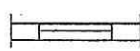
 Окно

Схема планировочной организации земельного участка
Кадастровый номер земельного участка 11:05:0103006:209

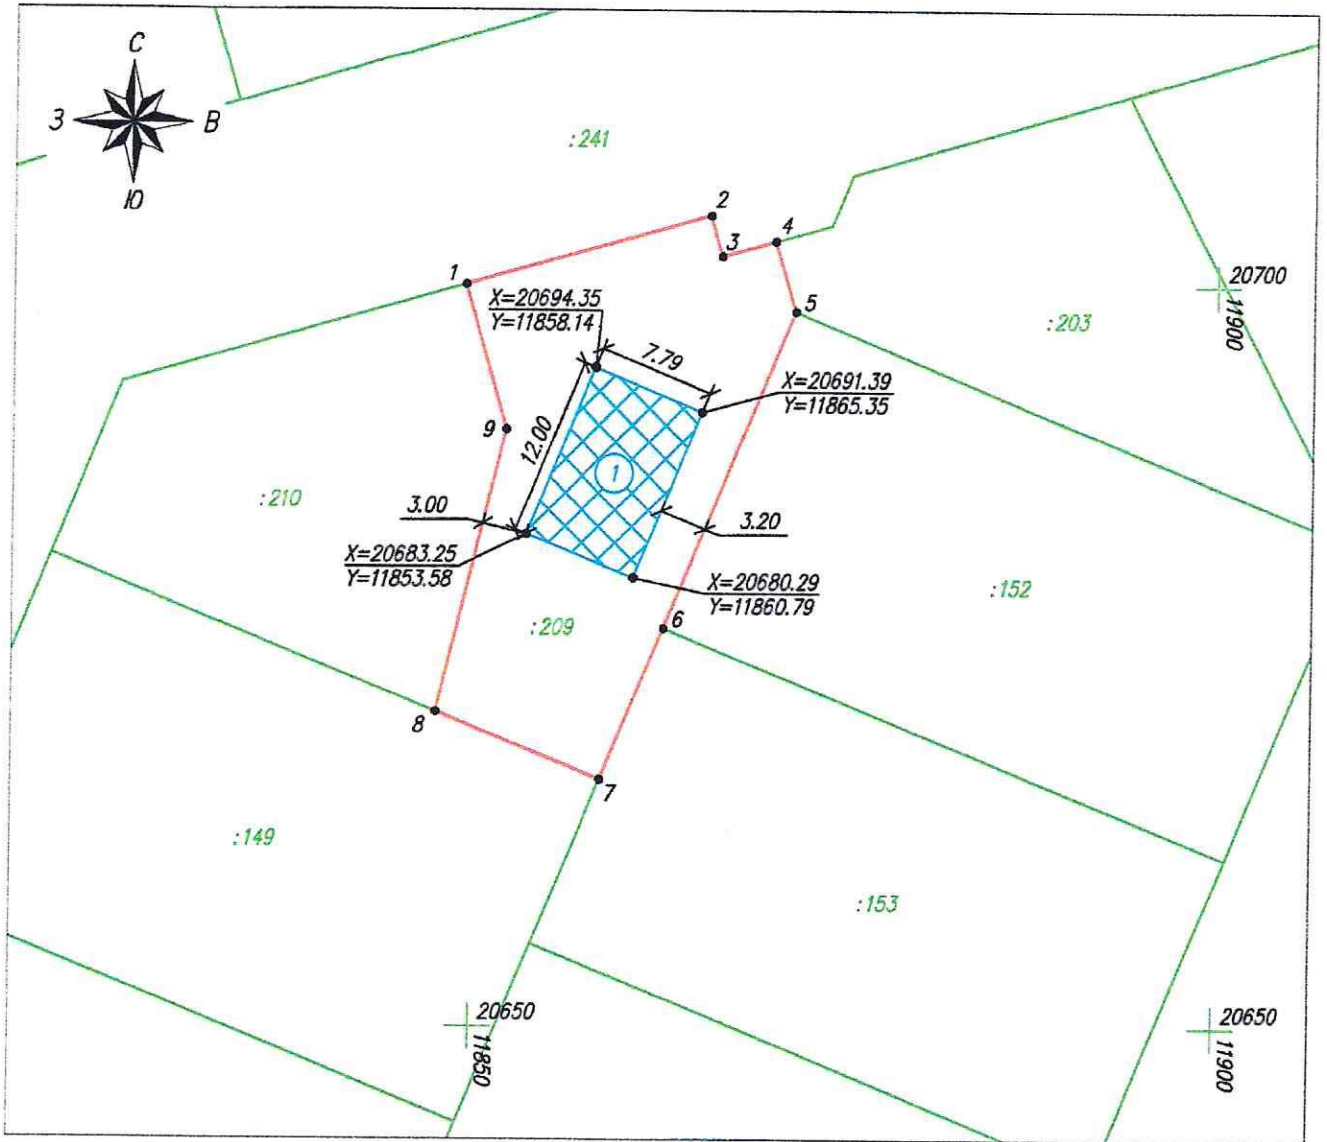

Основные показатели:

N	Наименование	Показатель, кв. м
1	Площадь земельного участка	545
2	Площадь застройки проектируемого дома	94
3	Процент застройки	17%

Геодетические данные:

Номер точки	Координаты	
	X (м)	Y (м)
1	20699.88	11849.39
2	20704.64	11865.84
3	20701.88	11866.64
4	20702.91	11870.20
5	20698.16	11871.58
6	20676.88	11862.86
7	20666.70	11858.69
8	20671.25	11847.58
9	20690.21	11852.19

Экспликация зданий и сооружений:

N	Наименование	Обозначения	Примечание
1	Проектируемый жилой дом		2 этажа материал - кирпич

Чертеж разработан на основе кадастрового плана территории
Система координат – МСК Сыктывкарская

Заказчик Косолапов Виталий Валерьевич

Месторасположение: Республика Коми, г. Сыктывкар, ул. Юшкина, д. 3
Объект: Индивидуальный жилой дом

Выполнил Осипенко

Схема планировочной организации
земельного участка

Стадия	Лист	Листов
	1	1

Масштаб 1:500

ИП Осипенко Р.Л.

Взам. инв. №

Подг. и дата

Инв. № подл.