

Ассоциация проектировщиков "СтройПроект" -
СРО-П-170-16032012, рег. № 300813/835 от 30.08.2013 г.

Ассоциация инженеров-изыскателей «Инженерная подготовка нефтегазовых комплексов» -
СРО-И-032-22122011, рег. №181119/616 от 18.11.2019г.

Заказчик: Комитет по управлению муниципальным имуществом администрации
муниципального образования городского округа «Сыктывкар»

Объект: Объект культурного наследия регионального значения «Школа рабочей
молодежи» (уточненное наименование «Контора Усть-Сысольского
окружного управления Треста «Северлес»»)» по адресу: Республика Коми,
г. Сыктывкар, ул. Кирова, д.27

ПРОЕКТНАЯ ДОКУМЕНТАЦИЯ

Раздел 12 "Иная документация в случаях, предусмотренных федеральными
законами"

Подраздел «Комплексные научные исследования»

Книга 2. Обмерные чертежи

49/2020-ТО-1.2

Том 12.1.

Ассоциация проектировщиков "СтройПроект" -
СРО-П-170-16032012, рег. № 300813/835 от 30.08.2013 г.

Ассоциация инженеров-изыскателей «Инженерная подготовка нефтегазовых комплексов» -
СРО-И-032-22122011, рег. №181119/616 от 18.11.2019г.

Заказчик: Комитет по управлению муниципальным имуществом администрации
муниципального образования городского округа «Сыктывкар»

Объект: Объект культурного наследия регионального значения «Школа рабочей
молодежи» (уточненное наименование «Контора Усть-Сысольского
окружного управления Треста «Северлес»») по адресу: Республика Коми,
г. Сыктывкар, ул. Кирова, д.27

ПРОЕКТНАЯ ДОКУМЕНТАЦИЯ

Подраздел «Комплексные научные исследования»

Книга 2. Обмерные чертежи

49/2020-ТО-1.2

Том 12.1.

Генеральный
директор ООО
«АЕПРО»



А.М.Емельянов

Ведущий инженер по
обследованию зданий
и сооружений

Н.А. Максименкова

г. Санкт-Петербург
2020 г.

ВЕДОМОСТЬ ДОКУМЕНТОВ ОСНОВНОГО КОМПЛЕКТА.

Номер тома	Обозначение	Наименование	Примеч.
1	2	3	4
Том 12.1. Книга 1	49/2020-ТО-1.1	Заключение по результатам обследования технического состояния	
Том 12.1. Книга 2	49/2020-ТО-1.2	Обмерные чертежи	

Инов. № подл.	Подп. и дата	Взам. инв. №

						49/2020-ТО-1.2	Лист
							3
Изм.	Кол.уч.	Лист	№ док.	Подп.	Дата		

СОДЕРЖАНИЕ КНИГИ 1.2

Обозначение	Наименование	Кол. листов	Примеч.
1	2	3	4
	СОДЕРЖАНИЕ КНИГИ 1.2	4	
	Документы исполнителя	5-12	
	Лист согласований	13	
	Обмерные чертежи	14-29	
49/2020-ТО-1.2-1	Обмерный план 1-го этажа	15	
49/2020-ТО-1.2-2	Обмерный план 2-го этажа	16	
49/2020-ТО-1.2-3	Разрез 1-1 (М 1:100)	17	
49/2020-ТО-1.2-4	Разрез 2-2 (М 1:50)	18	
49/2020-ТО-1.2-5	Фасад 1-10 (главный фасад)	19	
49/2020-ТО-1.2-6	Фасад А-К (торцевой левый фасад и внутренний угол двора)	20	
49/2020-ТО-1.2-7	Фасад К-А (торцевой правый фасад)	21	
49/2020-ТО-1.2-8	Фасад 10-1 (Задний фасад и внутренний угол двора)	22	
49/2020-ТО-1.2-9	Схема раскладки балок перекрытия (пола) подполья. Сечения а-а, б-б.	23	
49/2020-ТО-1.2-10	Схема раскладки балок перекрытия 1-го этажа	24	
49/2020-ТО-1.2-11	Схема раскладки балок чердачного перекрытия. Сечения а-а, б-б.	25	
49/2020-ТО-1.2-12	Схема расположения нижних прогонов и стоек стропильной системы	26	
49/2020-ТО-1.2-13	Схема расположения накосных и стропильных ног, верхних прогонов. Разрез 3-3.	27	
49/2020-ТО-1.2-14	План кровли	28	
49/2020-ТО-1.2-15	Схема расположения шурфов и вскрытий в плане. Сечения 1-1, 2-2, 3-3, 4-4.	29	

Взам. инв. №	
Подп. и дата	
Инв. № подл.	

							49/2020-ТО-1.2				Лист
Изм.	Кол.уч.	Лист	№ док.	Подп.	Дата						4

Документы исполнителя

Инв. № подл.	Подп. и дата	Взам. инв. №							Лист	
										5
Изм.	Кол.уч.	Лист	№ док.	Подп.	Дата	49/2020-ТО-1.2				

ОБЩЕСТВО С ОГРАНИЧЕННОЙ ОТВЕТСТВЕННОСТЬЮ "АЕГРО" (ООО "АЕГРО")

УТВЕРЖДЕНА
приказом Федеральной службы
по экологическому, технологическому и
атомному надзору
от 4 марта 2019 г. № 86

ВЫПИСКА ИЗ РЕЕСТРА ЧЛЕНОВ САМОРЕГУЛИРУЕМОЙ ОРГАНИЗАЦИИ

21 октября 2020г.

(дата)

№ 3

(номер)

Ассоциация инженеров-изыскателей

«Инженерная подготовка нефтегазовых комплексов»

(полное и сокращенное наименование саморегулируемой организации)

Саморегулируемая организация: АС «Инженерная подготовка нефтегазовых комплексов» основанная на

членстве лиц, осуществляющих изыскания

(вид саморегулируемой организации)

192012, г. Санкт-Петербург, пер. 3-й Рабфаковский, д. 5, корп. 4, литер А, оф. 4.11, www.ingneft.ru

sroingneft@mail.ru

(адрес места нахождения саморегулируемой организации, адрес официального сайта
в информационно-телекоммуникационной сети «Интернет», адрес электронной почты)

СРО-И-032-22122011

(регистрационный номер записи в государственном реестре саморегулируемых организаций)

выдана **ОБЩЕСТВО С ОГРАНИЧЕННОЙ ОТВЕТСТВЕННОСТЬЮ «АЕГРО»**

(фамилия, имя, (в случае, если имеется) отчество заявителя – физического лица
или полное наименование заявителя – юридического лица)

Наименование	Сведения
1. Сведения о члене саморегулируемой организации:	
1.1. Полное и (в случае, если имеется) сокращенное наименование юридического лица или фамилия, имя, (в случае, если имеется) отчество индивидуального предпринимателя	ОБЩЕСТВО С ОГРАНИЧЕННОЙ ОТВЕТСТВЕННОСТЬЮ «АЕГРО» (ООО «АЕГРО»)
1.2. Идентификационный номер налогоплательщика (ИНН)	ИНН 7810450410
1.3. Основной государственный регистрационный номер (ОГРН) или основной государственный регистрационный номер индивидуального предпринимателя (ОГРНИП)	ОГРН 1137847307828
1.4. Адрес места нахождения юридического лица	196158, г. Санкт-Петербург, Пулковское шоссе, дом 22, корпус 3, кв.63
1.5. Место фактического осуществления деятельности (только для индивидуального предпринимателя)	
2. Сведения о членстве индивидуального предпринимателя или юридического лица в саморегулируемой организации:	
2.1. Регистрационный номер члена в реестре членов саморегулируемой организации	Регистрационный номер в реестре членов: 181119/616
2.2. Дата регистрации юридического лица или индивидуального предпринимателя в реестре членов саморегулируемой организации (число, месяц, год)	Дата регистрации в реестре: 18.11.2019
2.3. Дата (число, месяц, год) и номер решения о приеме в члены саморегулируемой организации	Решение б/н от 18.11.2019
2.4. Дата вступления в силу решения о приеме в члены саморегулируемой организации (число, месяц, год)	вступило в силу 18.11.2019
2.5. Дата прекращения членства в саморегулируемой организации (число, месяц, год)	Действующий член Ассоциации
2.6. Основания прекращения членства в саморегулируемой организации	
3. Сведения о наличии у члена саморегулируемой организации права выполнения работ:	

Взам. инв. №	
Подп. и дата	
Инв. № подл.	

Изм.	Кол.уч.	Лист	№ док.	Подп.	Дата	49/2020-ТО-1.2	Лист
							6

Наименование	Сведения
3.1. Дата, с которой член саморегулируемой организации имеет право выполнять инженерные изыскания , осуществлять подготовку проектной документации, строительство, реконструкцию, капитальный ремонт, снос объектов капитального строительства по договору подряда на выполнение инженерных изысканий , подготовку проектной документации, по договору строительного подряда, по договору подряда на осуществление сноса (нужное выделить):	
в отношении объектов капитального строительства (кроме особо опасных, технически сложных и уникальных объектов, объектов использования атомной энергии)	в отношении особо опасных, технически сложных и уникальных объектов капитального строительства (кроме объектов использования атомной энергии)
18.11.2019	-

3.2. Сведения об уровне ответственности члена саморегулируемой организации по обязательствам **по договору подряда на выполнение инженерных изысканий**, подготовку проектной документации, по договору строительного подряда, по договору подряда на осуществление сноса, и стоимости работ по одному договору, в соответствии с которым указанным членом внесен взнос в компенсационный фонд возмещения вреда (нужное выделить):

а) первый	х	до 25000000 руб.
б) второй	-	до 50000000 руб.
в) третий	-	до 300000000 руб.
г) четвертый	-	300000000 руб. и более

3.3. Сведения об уровне ответственности члена саморегулируемой организации по обязательствам **по договору подряда на выполнение инженерных изысканий**, подготовку проектной документации, по договору строительного подряда, по договору подряда на осуществление сноса, заключенным с использованием конкурентных способов заключения договоров, и предельному размеру обязательств по таким договорам, в соответствии с которым указанным членом внесен взнос в компенсационный фонд обеспечения договорных обязательств (нужное выделить):

а) первый	х	до 25000000 руб.
б) второй	-	до 50000000 руб.
в) третий	-	до 300000000 руб.
г) четвертый	-	300000000 руб. и более

4. Сведения о приостановлении права выполнять инженерные изыскания, осуществлять подготовку проектной документации, строительство, реконструкцию, капитальный ремонт, снос объектов капитального строительства:

4.1. Дата, с которой приостановлено право выполнения работ (число, месяц, год)	-
4.2. Срок, на который приостановлено право выполнения работ *	-
* указываются сведения только в отношении действующей меры дисциплинарного воздействия	

Генеральный директор
АС «Инженерная подготовка
нефтегазовых комплексов»

(должность
уполномоченного лица)

М.П.



Артекин Н.Ф.
(инициалы, фамилия)

Взам. инв. №	
Подп. и дата	
Инв. № подл.	

Изм.	Кол.уч.	Лист	№ док.	Подп.	Дата

49/2020-ТО-1.2

Лист

7

 Министерство культуры Российской Федерации		<h1>ЛИЦЕНЗИЯ</h1>	
№ МКРФ 20216 от 24 апреля 2020 г.			
на осуществление деятельности по сохранению объектов культурного наследия (памятников истории и культуры) народов Российской Федерации			
(указывается конкретный вид лицензируемой деятельности)			
Виды работ, выполняемых в составе лицензируемого вида деятельности, в соответствии с частью 2 статьи 12 Федерального закона «О лицензировании отдельных видов деятельности»:			
согласно приложению № 1 к лицензии			
(указываются в соответствии с перечнем работ (услуг), установленным положением о лицензировании соответствующего вида деятельности)			
Настоящая лицензия предоставлена:			
Обществу с ограниченной ответственностью «АЕГРО»			
ООО «АЕГРО»			
(указывается полное и (в случае, если имеется), сокращенное наименование (в том числе фирменное наименование), организационно-правовая форма юридического лица, фамилия, имя и (в случае, если имеется) отчество индивидуального предпринимателя, наименование и реквизиты документа, удостоверяющего его личность, наименование иностранного юридического лица, наименование филиала иностранного юридического лица, аккредитованного в соответствии с Федеральным законом «Об иностранных инвестициях в Российской Федерации»)			
Основной государственный регистрационный номер юридического лица (индивидуального предпринимателя) (ОГРН)		1137847307828	
Идентификационный номер налогоплательщика (ИНН)		7810450410	
010326			

Инов. № подл.	Подп. и дата	Взам. инв. №

Изм.	Кол.уч.	Лист	№ док.	Подп.	Дата

49/2020-ТО-1.2

<p>АКЦИОНЕРНОЕ ОБЩЕСТВО «СИСТЕМА АКСЕКО»</p>	
<p>АТТЕСТАТ АККРЕДИТАЦИИ ИСПЫТАТЕЛЬНОЙ ЛАБОРАТОРИИ</p>	
<p>№ RU.ASK.ИЛ.440</p>	<p>Срок действия с 14 сентября 2017 г. по 13 сентября 2021 г.</p>
<p>Испытательная лаборатория «АЕГРО»</p>	
<p>196247, г. Санкт-Петербург, Ленинский пр-т, д. 153, лит. А, офис 417, Бизнес центр "SetCenter"</p>	
<p>составе: Общества с ограниченной ответственностью «АЕГРО» ИНН 7810450410</p>	
<p>196247, г. Санкт-Петербург, Пулковское ш., д. 22, корп. 3, кв. 63</p>	
<p>НАСТОЯЩИЙ АТТЕСТАТ АККРЕДИТАЦИИ УДОСТОВЕРЯЕТ СООТВЕТСТВИЕ ИСПЫТАТЕЛЬНОЙ ЛАБОРАТОРИИ ТРЕБОВАНИЯМ</p>	
<p>ГОСТ ИСО/МЭК 17025-2009 «Общие требования к компетентности испытательных и калибровочных лабораторий»</p>	
<p>ВЫДАН НА ОСНОВАНИИ:</p>	
<p>- решения Органа по аккредитации «Система АКСЕКО» от 14 сентября 2017 г. № 70.</p>	
<p>ЗАРЕГИСТРИРОВАН в Реестре Органа по аккредитации «Система АКСЕКО» от 14 сентября 2017 г.</p>	
<p>Генеральный директор Акционерного Общества «Система АКСЕКО» М.П.</p>	<p>А.Н. Беденко</p>
<p>Область испытаний приведена в приложениях (ях) к настоящему аттестату аккредитации и является его неотъемлемой частью.</p>	
<p>Аттестат аккредитации без отметки о подтверждении его действия на оборотной стороне недействителен.</p>	

Инов. № подл.	Подп. и дата	Взам. инв. №

Изм.	Кол.уч.	Лист	№ док.	Подп.	Дата

49/2020-ТО-1.2



ОБЩЕСТВО С ОГРАНИЧЕННОЙ ОТВЕТСТВЕННОСТЬЮ
«ЦЕНТР ИСПЫТАНИЙ И ПОВЕРКИ СРЕДСТВ ИЗМЕРЕНИЙ
НАВГЕОТЕХ - ДИАГНОСТИКА»
регистрационный номер аттестата аккредитации
РОСС RU.0001.310 380

СВИДЕТЕЛЬСТВО О ПОВЕРКЕ

№ **2052353**

Действительно до « **09** » **марта** **2021** г.

Средство измерений **Тахеометр электронный**

наименование, тип, модификация средства измерений, регистрационный номер

TCR 405, рег. номер 25135-03

в Федеральном информационном фонде по обеспечению единства измерений, присвоенный при утверждении типа
заводской (серийный) номер **849946**

в составе _____

номер знака предыдущей поверки **отсутствует**

поверено **в соответствии с описанием типа**

наименование единиц величин, диапазонов измерений, на которых поверено средство измерений

в соответствии с **МИ 2798-2003 «ГСИ. Тахеометры электронные.**

наименование или обозначение документа, на основании которого выполнена поверка

Методика поверки»

с применением эталонов: **рабочий эталон единицы длины**

регистрационный номер и (или) наименование, тип,

№3.2.ГСХ.0012.2019, эталон единицы плоского угла №3.2.ГСХ.0010.2018

заводской номер, разряд, класс или погрешность эталонов, применяемых при поверке

при следующих значениях влияющих факторов: **температура +21.0°C**

перечень влияющих факторов,

относительная влажность 58 %, давление 761 мм.рт.ст.

нормированных в документе на методику поверки, с указанием их значений

и на основании результатов **первичной** (периодической) поверки **признано**
пригодным к применению. ненужное зачеркнуть

Знак поверки:



Директор

должность руководителя подразделения
или другого уполномоченного лица

Поверитель



подпись

Уткин С. Ю.

фамилия, имя и отчество

Петров М. А.

фамилия, имя и отчество

Дата поверки « **10** » **марта** **2020** г.

Взам. инв. №

Подп. и дата

Инв. № подл.

Изм.	Кол.уч.	Лист	№ док.	Подп.	Дата

49/2020-ТО-1.2

Лист

10

Принадлежащее
ООО "ЦСЛ" ИНН 6732153648

наименование юридического (физического) лица, ИНН

метрологические характеристики и (или) протокол поверки

Поверитель Левченков Владислав Алексеевич
подпись _____ фамилия, имя и отчество (при наличии)

Дата поверки 19 ноября 2019 г.

Федеральное агентство по техническому регулированию и метрологии
Федеральное бюджетное учреждение
"ГОСУДАРСТВЕННЫЙ РЕГИОНАЛЬНЫЙ ЦЕНТР СТАНДАРТИЗАЦИИ, МЕТРОЛОГИИ И
ИСПЫТАНИЙ В СМОЛЕНСКОЙ ОБЛАСТИ"
(ФБУ "Смоленский ЦСМ")

регистрационный номер в реестре аккредитованных лиц RA.RU.311305

свидетельство о поверке № 14605/211
Действительно до 18 ноября 2020 г.

Средство измерений

Линейка измерительная металлическая, (0-1000) мм, Госреестр № 20048-05

наименование, тип, модификация, регистрационный номер в Федеральном информационном фонде по обеспечению единства измерений, присвоенный при утверждении типа

заводской (серийный) номер 74
в составе

номер знака предыдущей поверки -
поверено в полном объеме

наименование единиц величин, диапазонов измерений, на которых поверено средство измерений

в соответствии с
МИ 2024-89


наименование или обозначение документа, на основании которого выполнена поверка
с применением эталонов:
3.1.ZB4.0025.2014

(регистрационный номер и (или) наименование, тип, заводской номер, разряд, класс или погрешность эталонов, применяемых при поверке)

при следующих значениях влияющих факторов:
температура окружающей среды 22,5 °С, относительная влажность 43%

перечень влияющих факторов, нормированных в документе на методику поверки, с указанием их значений

и на основании результатов **нормативной** (периодической) поверки признано
пригодным к применению.

Знак поверки 

Начальник ЦСМ Бабуров Игорь Васильевич
подпись _____ фамилия, имя и отчество (при наличии)

Поверитель Левченков Владислав Алексеевич
подпись _____ фамилия, имя и отчество (при наличии)

Дата поверки 19 ноября 2019 г.

Инд. № подл.	Подп. и дата	Взам. инв. №

Изм.	Кол.уч.	Лист	№ док.	Подп.	Дата


49/2020-ТО-1.2

Принявшее
ООО "ЦС.Г" ИНН 6732153648

наименование юридического (физического) лица, ИНН

метрологические характеристики и (или) протокол поверки

Соответствует классу точности - 1

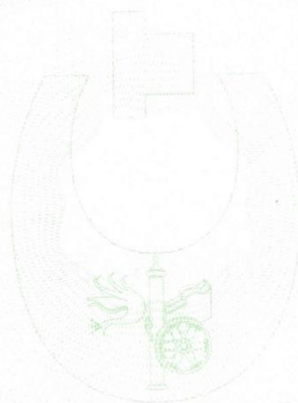

Подпись
Левченко Владислав Алексеевич
фамилия, имя и отчество (при наличии)

Дата поверки 20 мая 2020 г.

Федеральное агентство по техническому регулированию и метрологии
Федеральное бюджетное учреждение
"ГОСУДАРСТВЕННЫЙ РЕГИОНАЛЬНЫЙ ЦЕНТР СТАНДАРТИЗАЦИИ, МЕТРОЛОГИИ И
ИСПЫТАНИЙ В СМОЛЕНСКОЙ ОБЛАСТИ"
(ФБУ "Смоленский ЦСМ")

регистрационный номер в реестре аккредитованных лиц RA.RU.311305

свидетельство о поверке № 4970/211

Действительно до 19 мая 2021 г.

Средство измерений
Штангенциркуль, Туламаш, от 0 до 150 мм, Госреестр № 52151-12

наименование, тип, модификация, регистрационный номер в Федеральном информационном фонде по обеспечению единства измерений, присвоенный при утверждении типа

заводской (серийный) номер 6215067407

в составе

номер знака предыдущей поверки -

поверено в полном объеме

наименование единиц величин, диапазонов измерений, на которых поверено средство измерений

в соответствии с
МП 393310-00-000-2012

наименование или обозначение документа, на основании которого выданна поверка

с применением эталонов:
3.1.ZB4.0077.2012

(регистрационный номер и (или) наименование, тип, заводской номер, разряд, класс или погрешность эталонов, применяемых при поверке)

при следующих значениях влияющих факторов:
температура окружающей среды 21,7 °С, относительная влажность воздуха 44%

перечень влияющих факторов, нормированных в документе на метрологию поверки, с указанием их значений

и на основании результатов поверки (периодической) поверки признано пригодным к применению.

Знак поверки:



Начальник СГП М

Подпись
Бабуров Игорь Васильевич
фамилия, имя и отчество (при наличии)

Поверитель
278079
Левченко Владислав Алексеевич
фамилия, имя и отчество (при наличии)

Дата поверки 20 мая 2020 г.

Инд. № подл.	Подп. и дата	Взам. инв. №

Изм.	Кол.уч.	Лист	№ док.	Подп.	Дата

49/2020-ТО-1.2

Заказчик: Комитет по управлению муниципальным имуществом администрации муниципального образования городского округа «Сыктывкар»

Объект: Объект культурного наследия регионального значения «Школа рабочей молодежи» (уточненное наименование «Контора Усть-Сысольского окружного управления Треста «Северлес»») по адресу: Республика Коми, г. Сыктывкар, ул. Кирова, д.27

ЛИСТ СОГЛАСОВАНИЙ


Должность	Подпись	ФИО

Инв. № подл.	Подп. и дата	Взам. инв. №							Лист
Изм.	Кол.уч.	Лист	№ док.	Подп.	Дата	49/2020-ТО-1.2			13

Обмерные чертежи

Инв. № подл.	Подп. и дата	Взам. инв. №							Лист
									14
			Изм.	Кол.уч.	Лист	№ док.	Подп.	Дата	49/2020-ТО-1.2

Обмерный план 1-го этажа

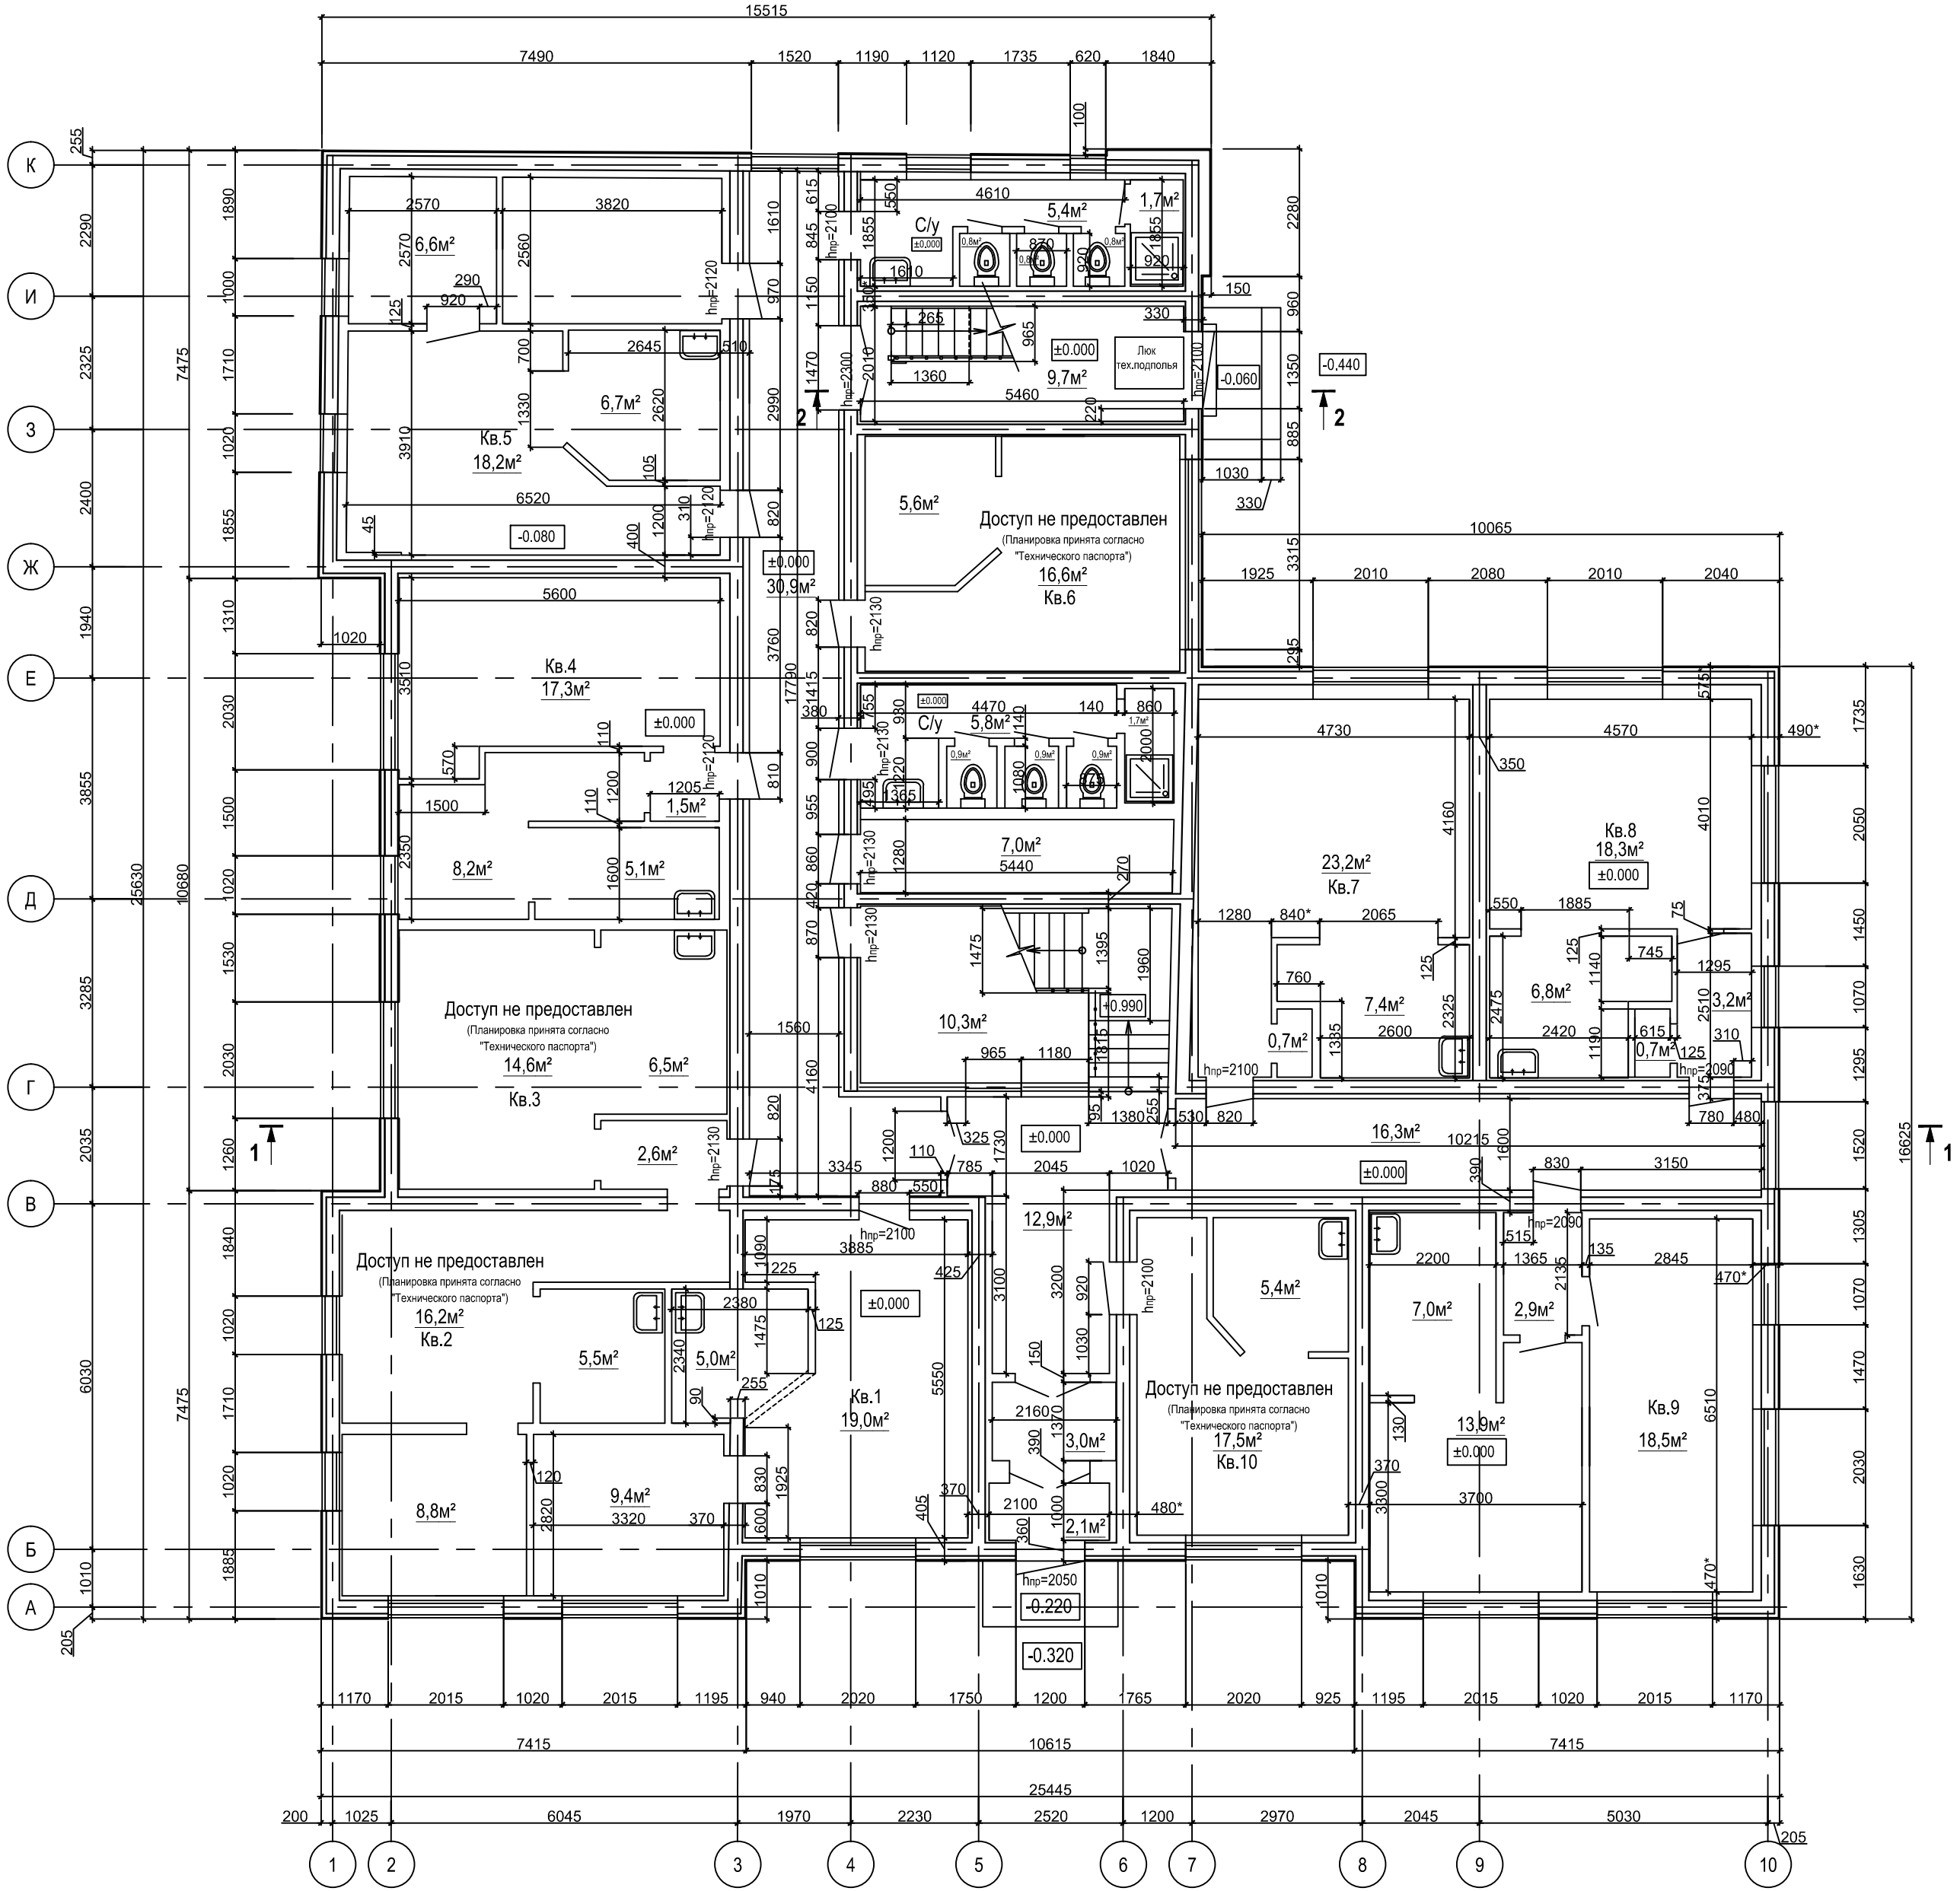


Примечание:
1. Оси приняты условно.
2. За отметку 0.000 принят уровень чистого пола 1-го этажа.
3. Размеры даны с учётом отделочных слоев.
4. Размеры со * уточнить по месту.
5. Разрез 1-1, 2-2, замаркированные на данном листе смотри листы ТО-3, 4.
6. Площадь квартир 1-го этажа составляет - 298,9 м².
Площадь помещений общего пользования 1-го этажа составляет - 117,9 м².
Общая площадь помещений 1-го этажа - 416,8 м².

СОГЛАСОВАНО:		Взам. инв. №	
Подпись и дата		Инов. № подл.	

49/2020-ТО-12					
Выполнение работ по обследованию здания: "Объект культурного наследия регионального значения "Школа рабочей молодежи" (уточненное наименование "Контора Усть-Сысольского окружного управления Треста "Северлес") по адресу: Республика Коми, г.Сыктывкар, ул. Кирова, д.27					
Изм.	Колуч.	Лист	№ док.	Подпись	Дата
Г.И.И.И.И.И.	Е.М.Е.М.Е.М.	ТО	1		
Исполнитель	Максименкова	10.20			
Обмерный план 1-го этажа				ООО "АЕГРО" 2020 г.	


Обмерный план 2-го этажа

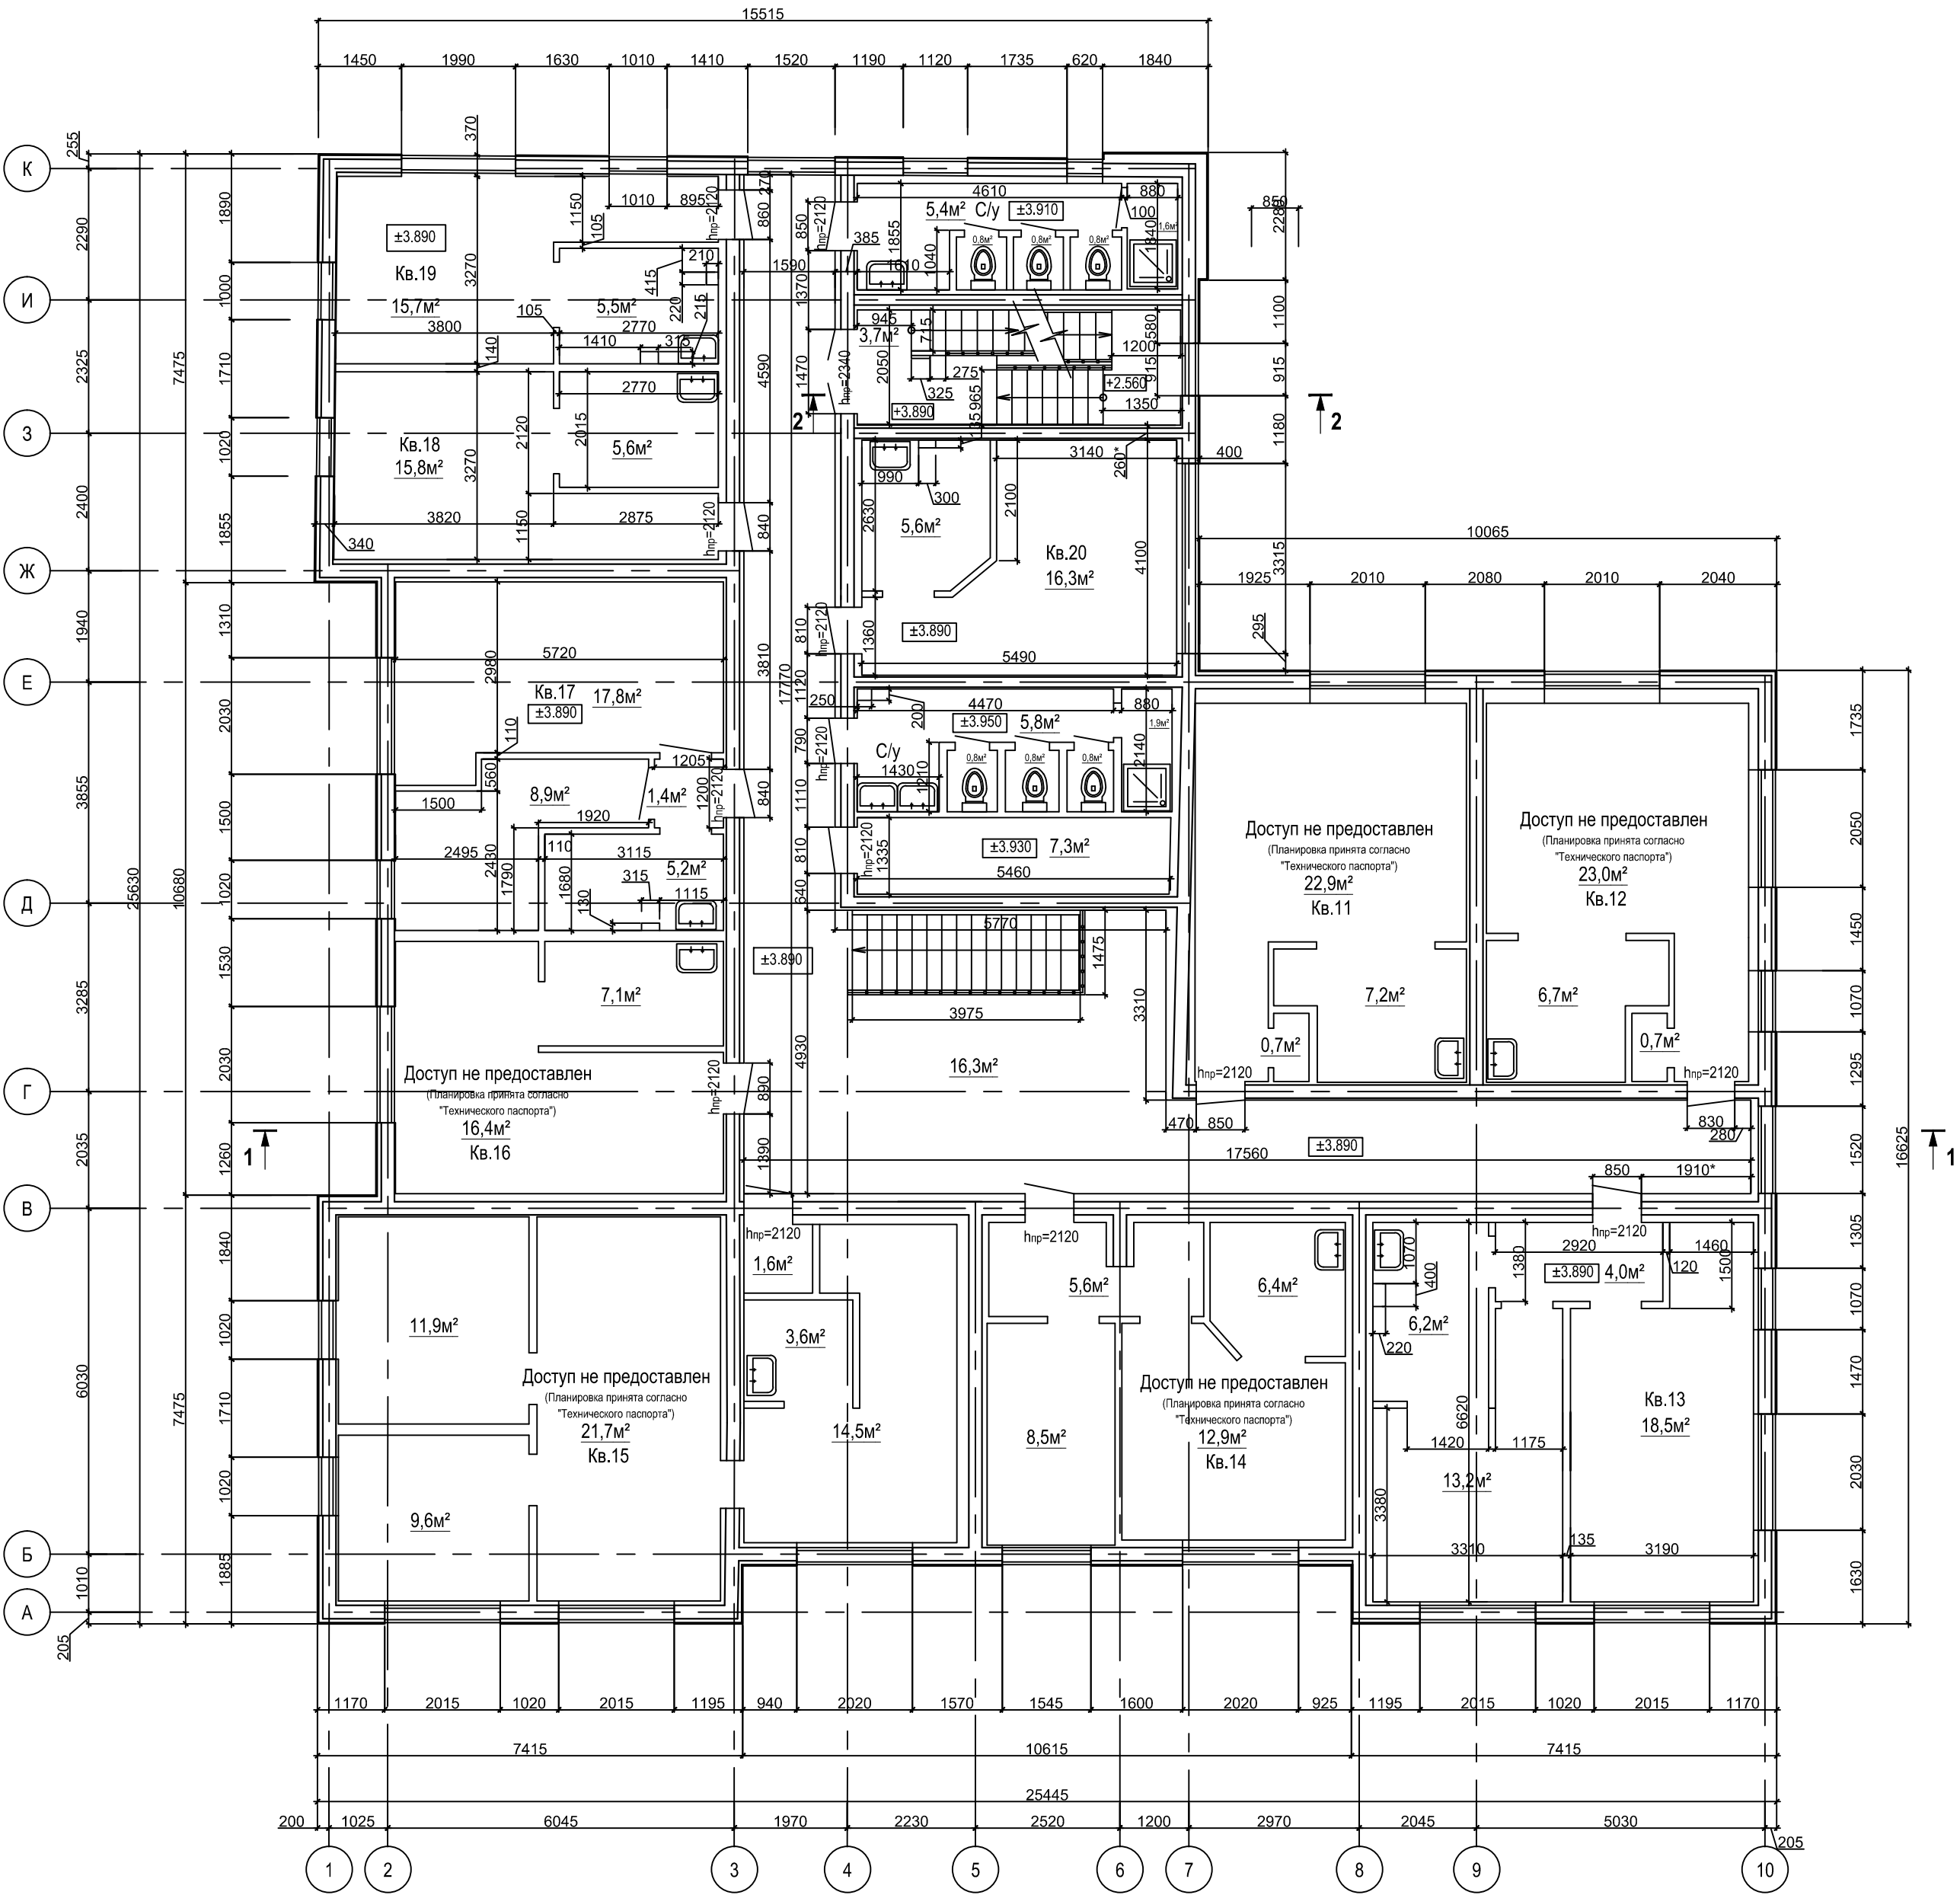

Примечание:
1. Оси приняты условно.
2. За отметку 0.000 принят уровень чистого пола 1-го этажа.
3. Размеры даны с учётом отделочных слоев.
4. Размеры со * уточнить по месту.
5. Разрез 1-1, 2-2, замаркированные на данном листе смотри листы ТО-3, 4.
6. Площадь квартир 2-го этажа составляет - 320,7 м².
Площадь помещений общего пользования 2-го этажа составляет - 111,4 м².
Общая площадь помещений 2-го этажа - 432,1 м².

						49/2020-ТО-12		
						Выполнение работ по обследованию здания: "Объект культурного наследия регионального значения "Школа рабочей молодежи" (уточненное наименование "Контора Усть-Сысольского окружного управления Треста "Северлес") по адресу: Республика Коми, г.Сыктывкар, ул. Кирова, д.27		
Изм.	Колуч.	Лист	№ док.	Подпись	Дата		Стация	Лист
Г.инженер	Емельянов				10.20		ТО	2
Исполнитель	Максименкова				10.20			
						Обмерный план 2-го этажа		
						ООО "АЕГРО" 2020 г.		


Разрез 1-1 (М 1:100)

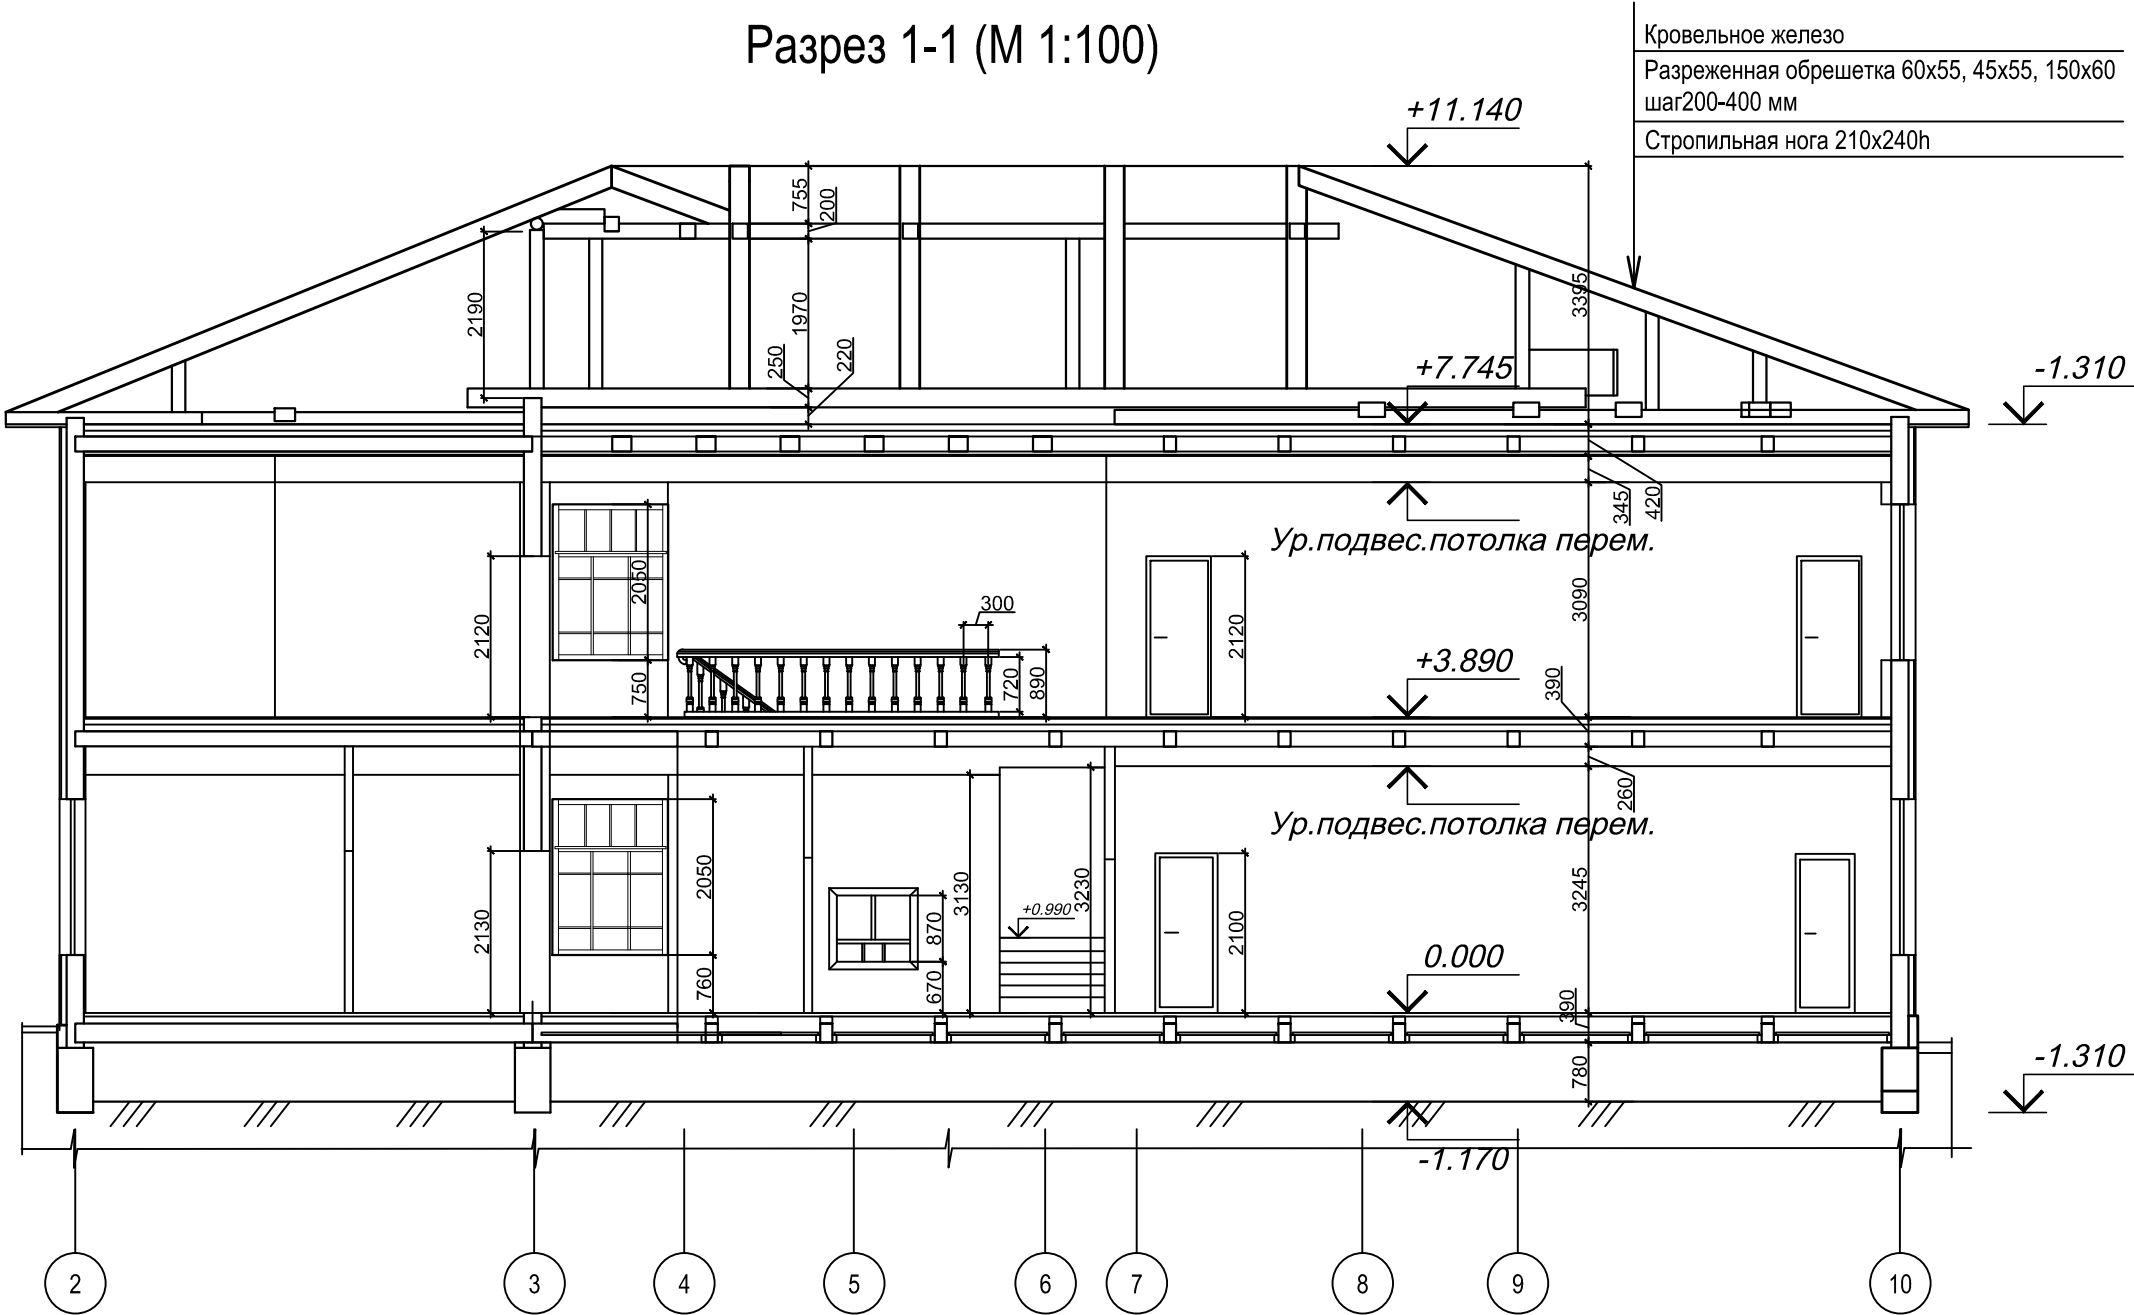


Примечание:
1. Разрез 1-1 замаркирован на листах ТО-1,2, 9-14.

						49/2020-ТО-12		
						Выполнение работ по обследованию здания: "Объект культурного наследия регионального значения "Школа рабочей молодежи" (уточненное наименование "Контора Усть-Сысольского окружного управления Треста "Северлес") по адресу: Республика Коми, г.Сыктывкар, ул. Кирова, д.27"		
Изм.	Кол.уч.	Лист	№ док.	Подпись	Дата		Стадия	Лист
Глинженер	Емельянов				10.20		ТО	3
Исполнитель	Максименкова				10.20			
						Разрез 1-1 (М 1:100).		ООО "АЕПРО" 2020 г.

Разрез 2-2 (М 1:50)

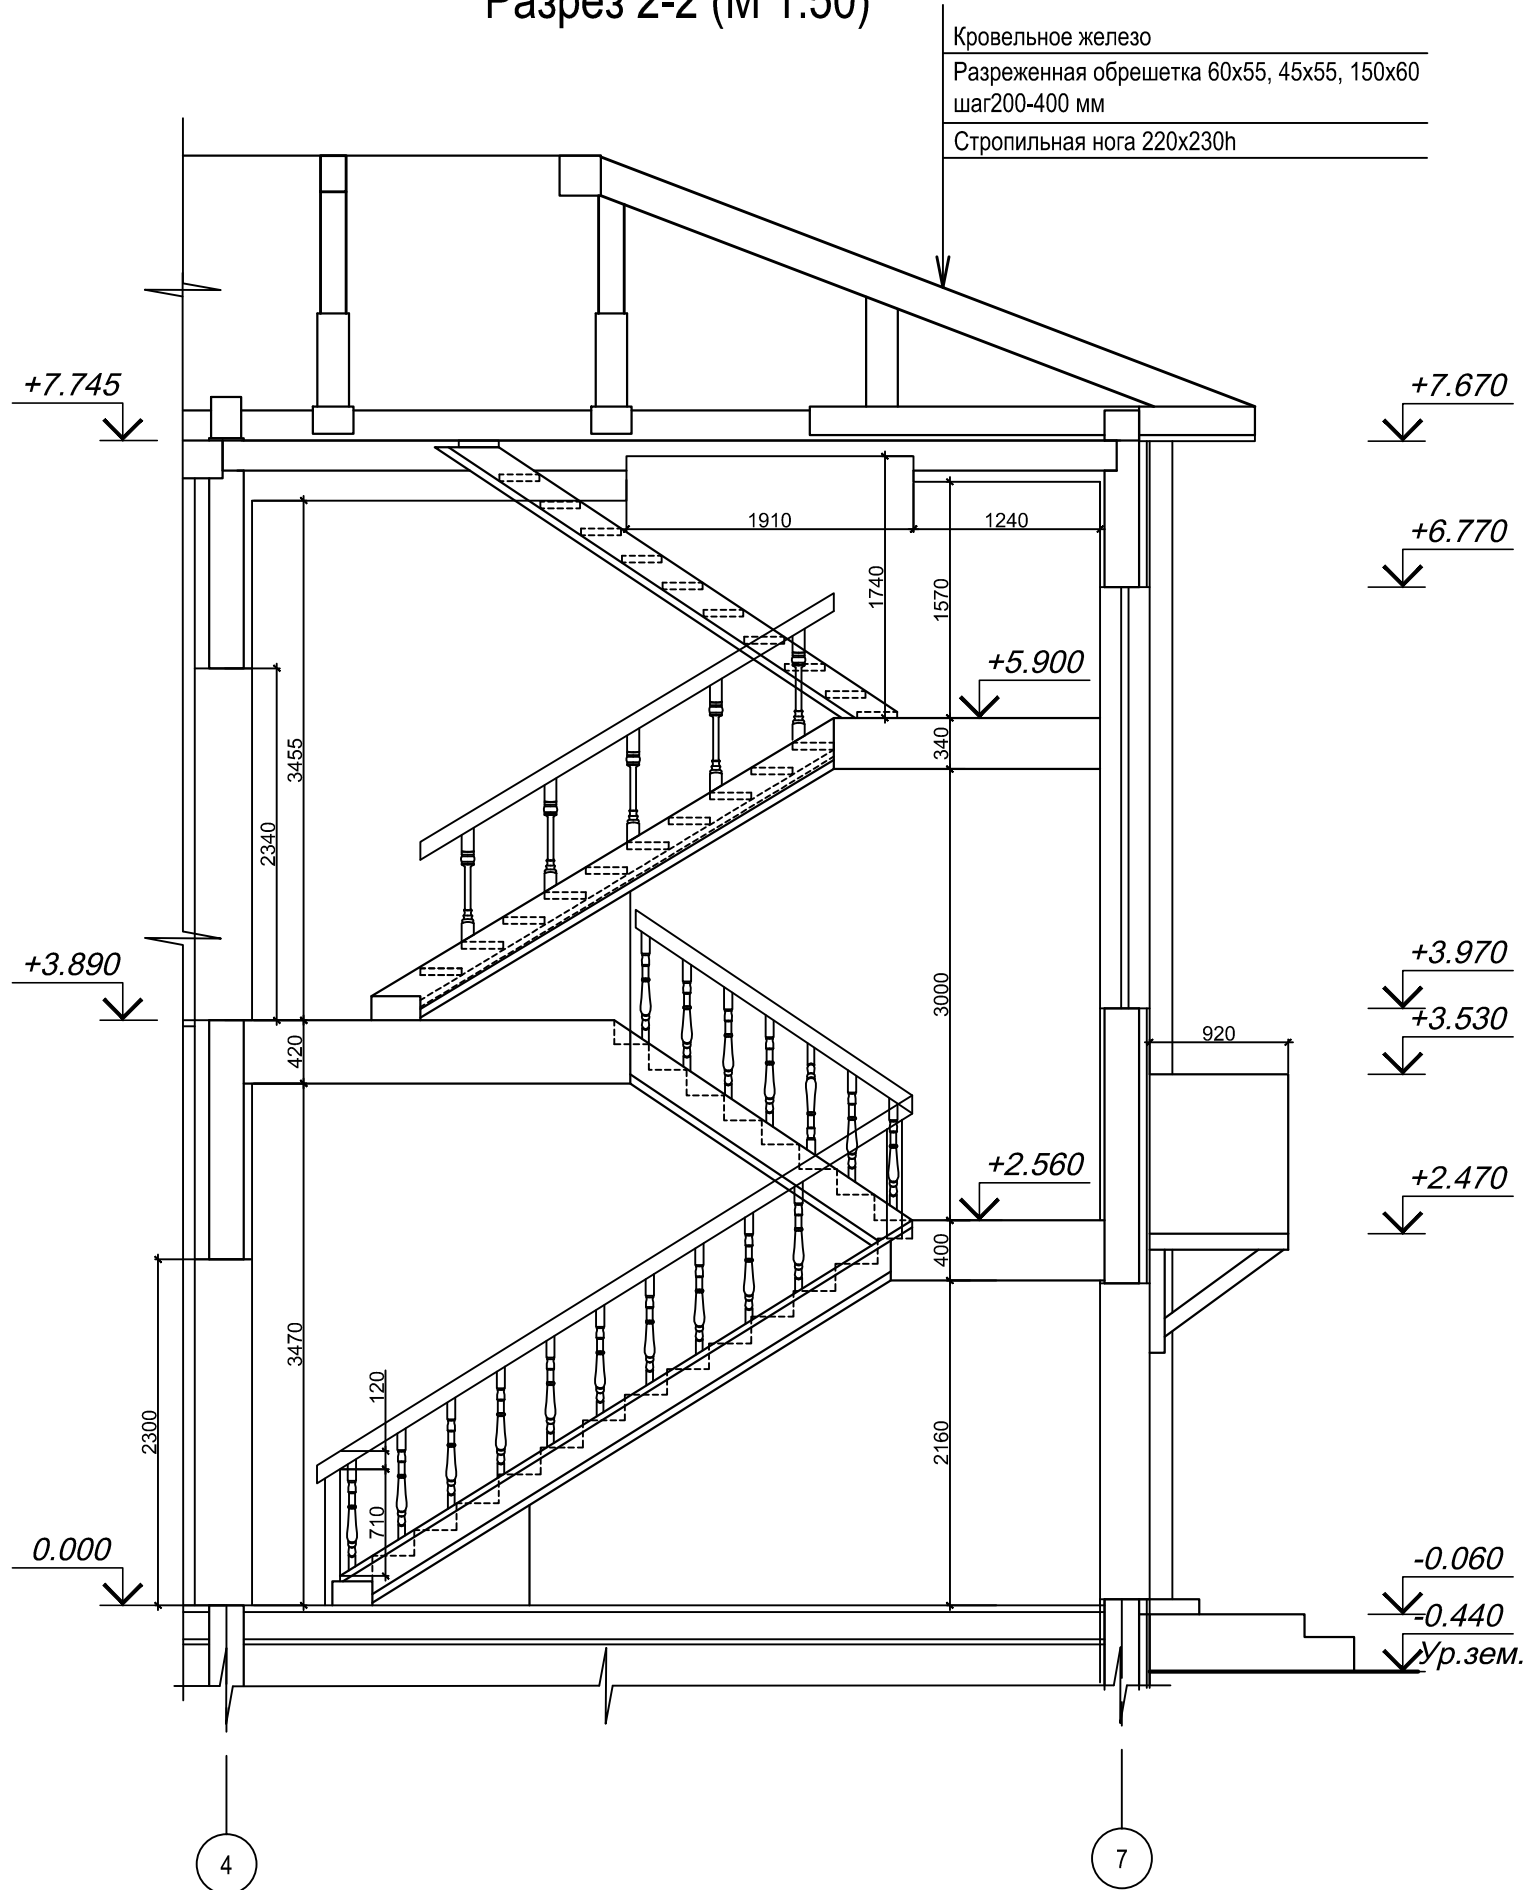

Примечание:
1. Разрез 2-2 замаркирован на листах ТО-1,2, 9-14.

						49/2020-ТО-12			
						Выполнение работ по обследованию здания: "Объект культурного наследия регионального значения "Школа рабочей молодежи" (уточненное наименование "Контора Усть-Сысольского окружного управления Треста "Северлес") по адресу: Республика Коми, г.Сыктывкар, ул. Кирова, д.27"			
Изм.	Кол.уч.	Лист	№ док.	Подпись	Дата		Стадия	Лист	Листов
Г.линженер	Емельянов				10.20		ТО	4	
Исполнитель	Максименкова				10.20				
						Разрез 2-2 (М 1:50)		ООО "АЕПРО" 2020 г.	

СОГЛАСОВАНО:

Взам. инв. №

Подпись и дата

Инв. № подл.

+15.425*
↓
+12.725
↓
+10.675
↓
+8.810
↓
+7.670
↓
+6.690
↓
+4.640
↓
+2.810
↓
+0.760
↓
0.000
↓




+11.140
↓
+10.040
↓
+9.280
↓
+8.530
↓
+7.670
↓
-0.410
↓
ур.отм


- Примечание:
1. Оси приняты условно.
 2. За отметку 0.000 принят уровень чистого пола 1-го этажа.
 3. Отметки со * уточнить по месту.

						49/2020-ТО-12		
						Выполнение работ по обследованию здания: "Объект культурного наследия регионального значения "Школа рабочей молодежи" (уточненное наименование "Контора Усть-Сысольского окружного управления Треста "Северлес") по адресу: Республика Коми, г.Сыктывкар, ул. Кирова, д.27"		
Изм.	Колуч.	Лист	№ док.	Подпись	Дата		Стадия	Лист
							ТО	5
Гли инженер	Емельянов			10.20		Фасад 1-10 (главный фасад)	ООО "АЕПРО" 2020 г.	
Исполнитель	Максименкова			10.20				


СОГЛАСОВАНО:			
Инов. № подл.	Подпись и дата		Взам. инв. №

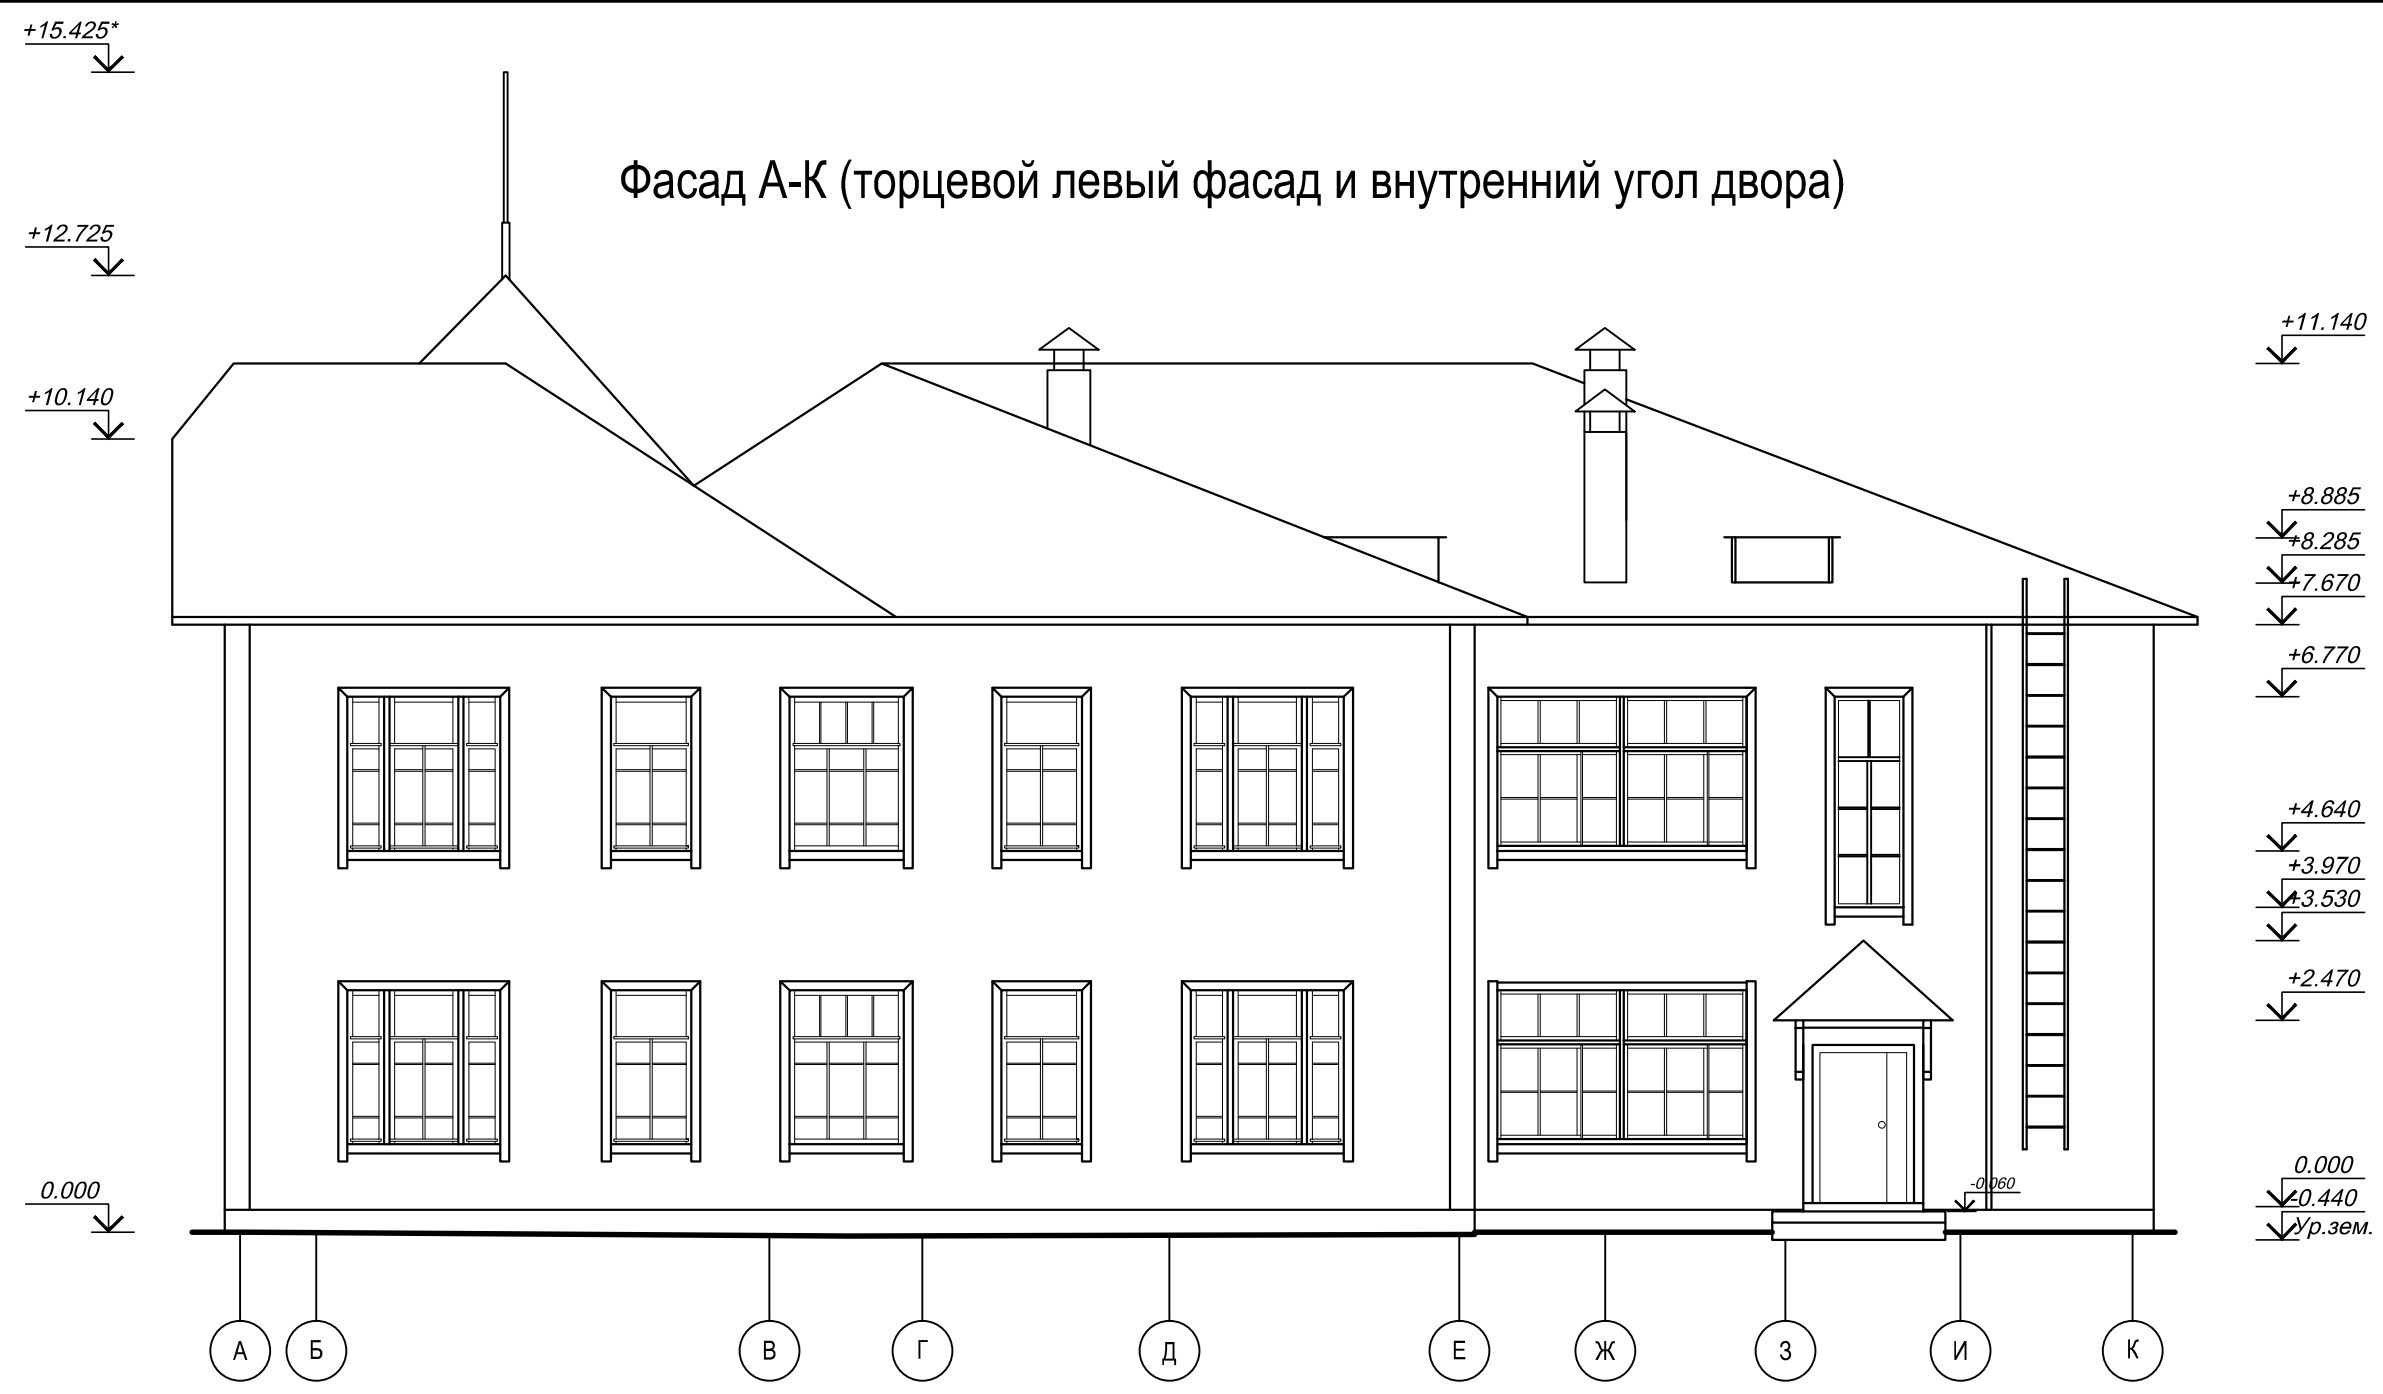

Примечание:
1. Оси приняты условно.
2. За отметку 0.000 принят уровень чистого пола 1-го этажа.
3. Отметки со * уточнить по месту.

						49/2020-ТО-12			
						Выполнение работ по обследованию здания: "Объект культурного наследия регионального значения "Школа рабочей молодежи" (уточненное наименование "Контора Усть-Сысольского окружного управления Треста "Северлес") по адресу: Республика Коми, г.Сыктывкар, ул. Кирова, д.27			
Изм.	Кол.уч.	Лист	№ док.	Подпись	Дата		Стадия	Лист	Листов
							ТО	6	
Г.инженер	Емельянов				10.20	Фасад А-К (торцевой левый фасад и внутренний угол двора)	ООО "АЕПРО" 2020 г.		
Исполнитель	Максименкова				10.20				

Фасад К-А (торцевой правый фасад)

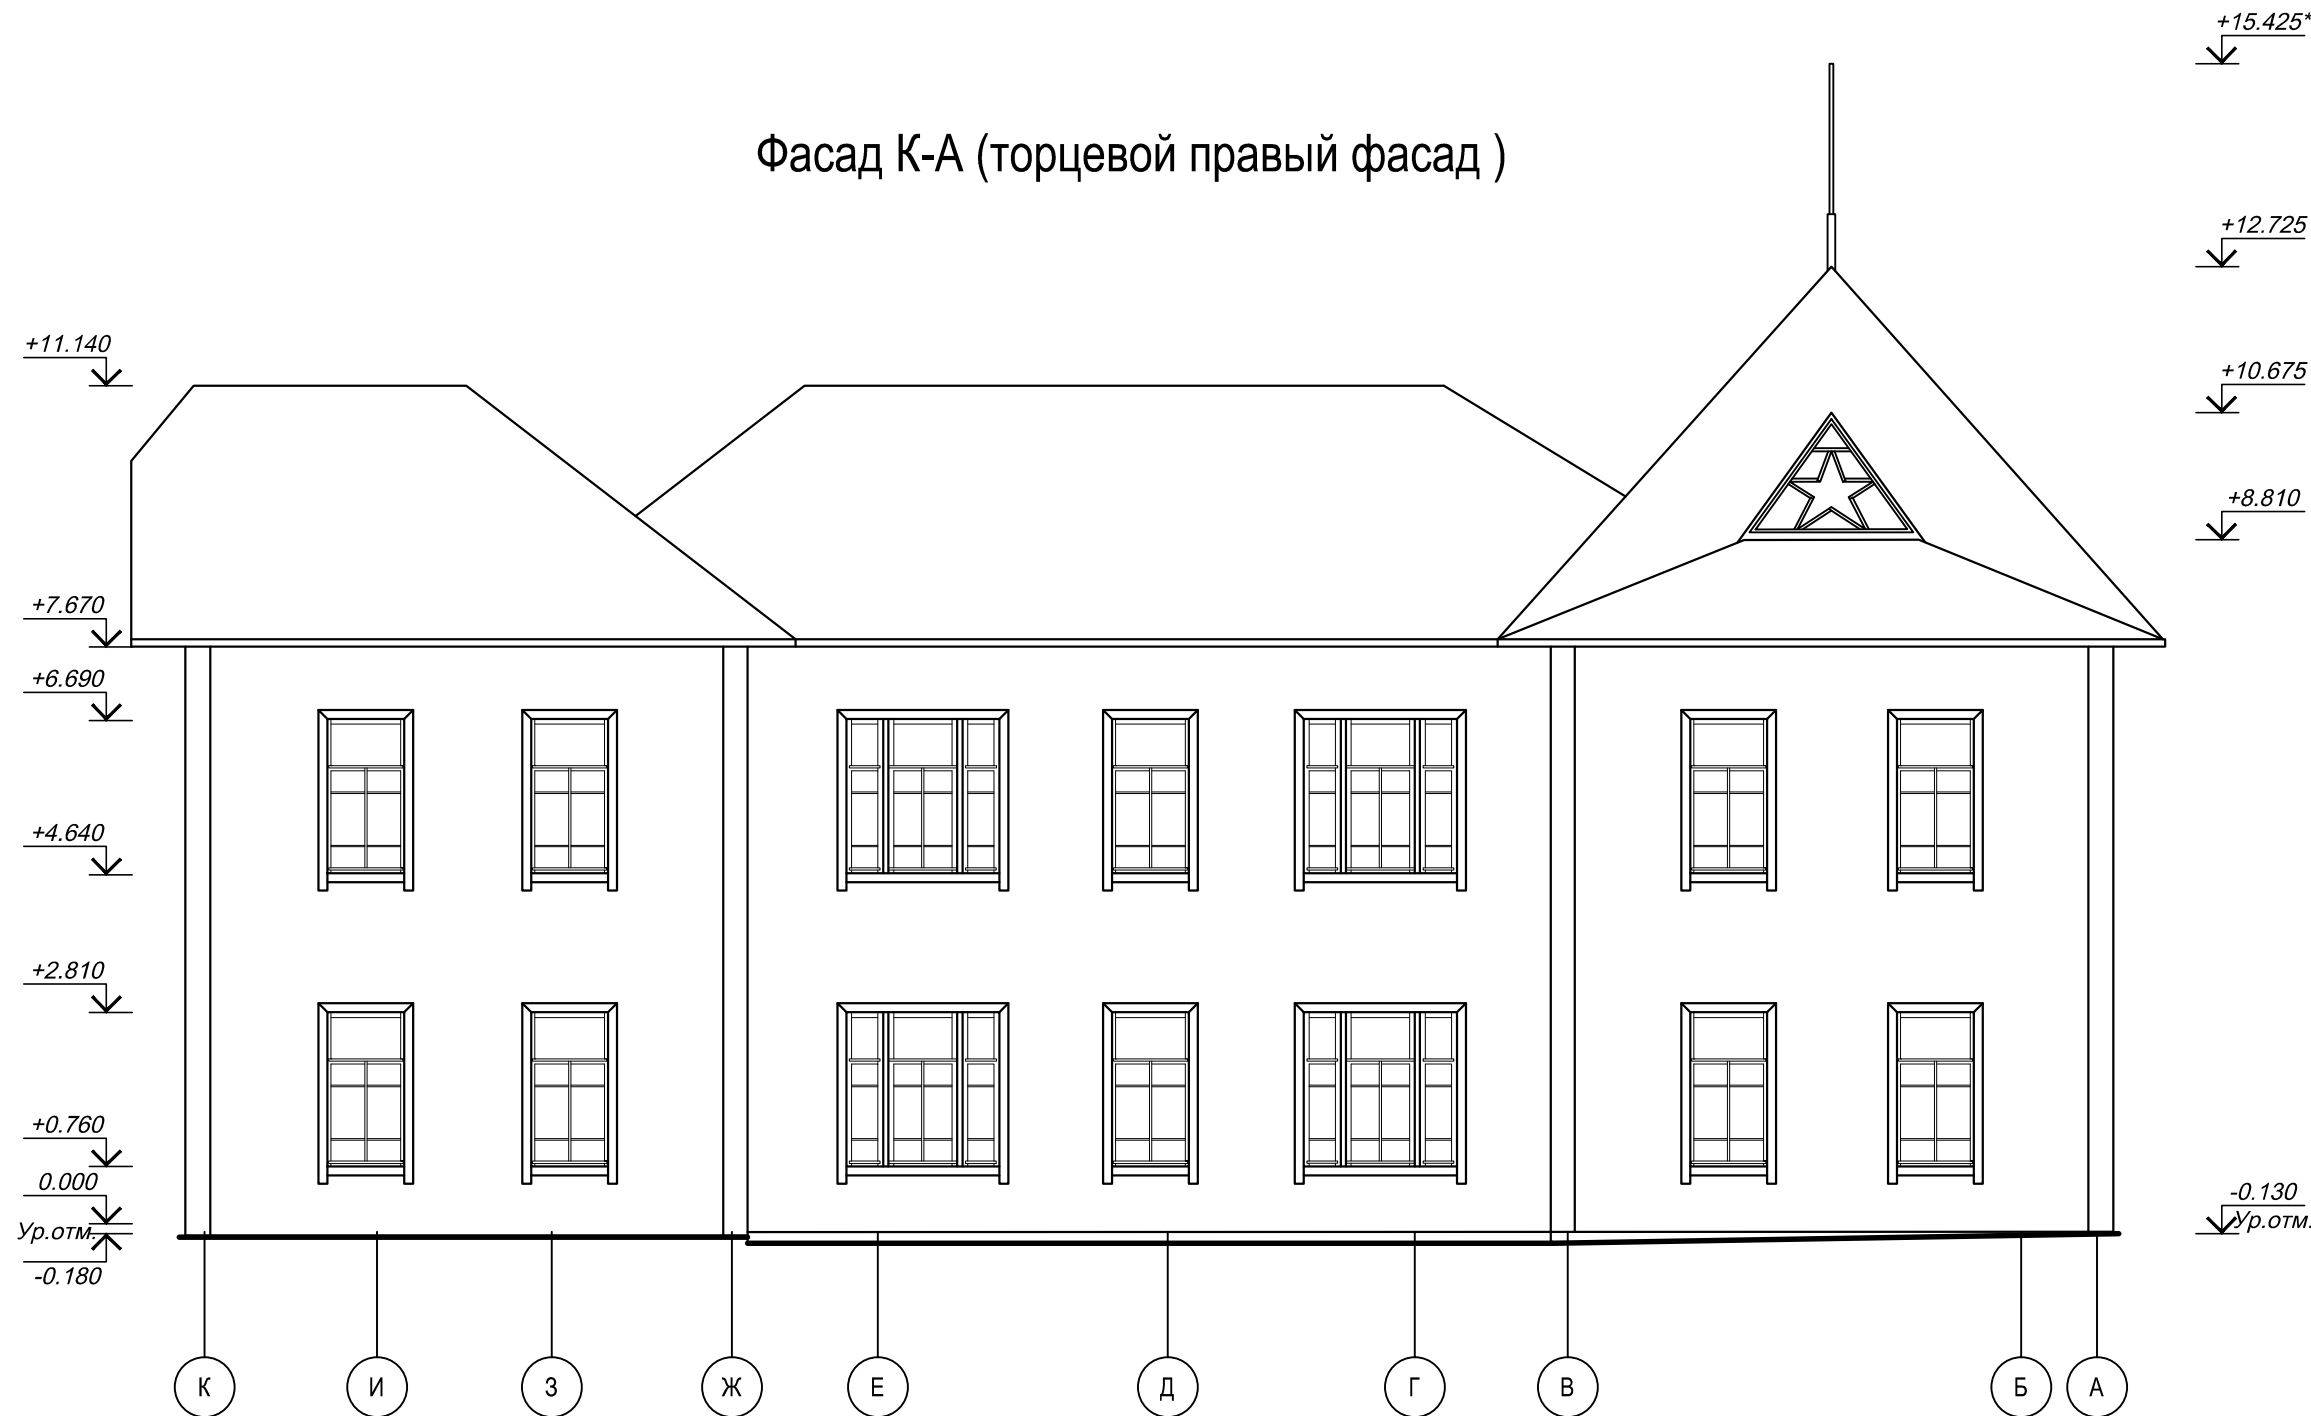

Примечание:
1. Оси приняты условно.
2. За отметку 0.000 принят уровень чистого пола 1-го этажа.
3. Отметки со * уточнить по месту.

						49/2020-ТО-12		
						Выполнение работ по обследованию здания: "Объект культурного наследия регионального значения "Школа рабочей молодежи" (уточненное наименование "Контора Усть-Сысольского окружного управления Треста "Северлес") по адресу: Республика Коми, г.Сыктывкар, ул. Кирова, д.27"		
Изм.	Кол.уч.	Лист	№ док.	Подпись	Дата		Стадия	Лист
							ТО	7
Гли инженер	Емельянов			10.20		Фасад К-А (торцевой правый фасад)	ООО "АЕПРО" 2020 г.	
Исполнитель	Максименкова			10.20				


Фасад 10-1 (задний фасад и внутренний угол двора)




Примечание:
1. Оси приняты условно.
2. За отметку 0.000 принят уровень чистого пола 1-го этажа.
3. Отметки со * уточнить по месту.

						49/2020-ТО-12		
						Выполнение работ по обследованию здания: "Объект культурного наследия регионального значения "Школа рабочей молодежи" (уточненное наименование "Контора Усть-Сысольского окружного управления Треста "Северлес") по адресу: Республика Коми, г.Сыктывкар, ул. Кирова, д.27		
Изм.	Кол.уч.	Лист	№ док.	Подпись	Дата		Стадия	Лист
Гли инженер	Емельянов				10.20		ТО	8
Исполнитель	Максименкова				10.20			
						Фасад 10-1 (задний фасад и внутренний угол двора)	ООО "АЕПРО" 2020 г.	


Схема раскладки балок перекрытия (пола) подполья

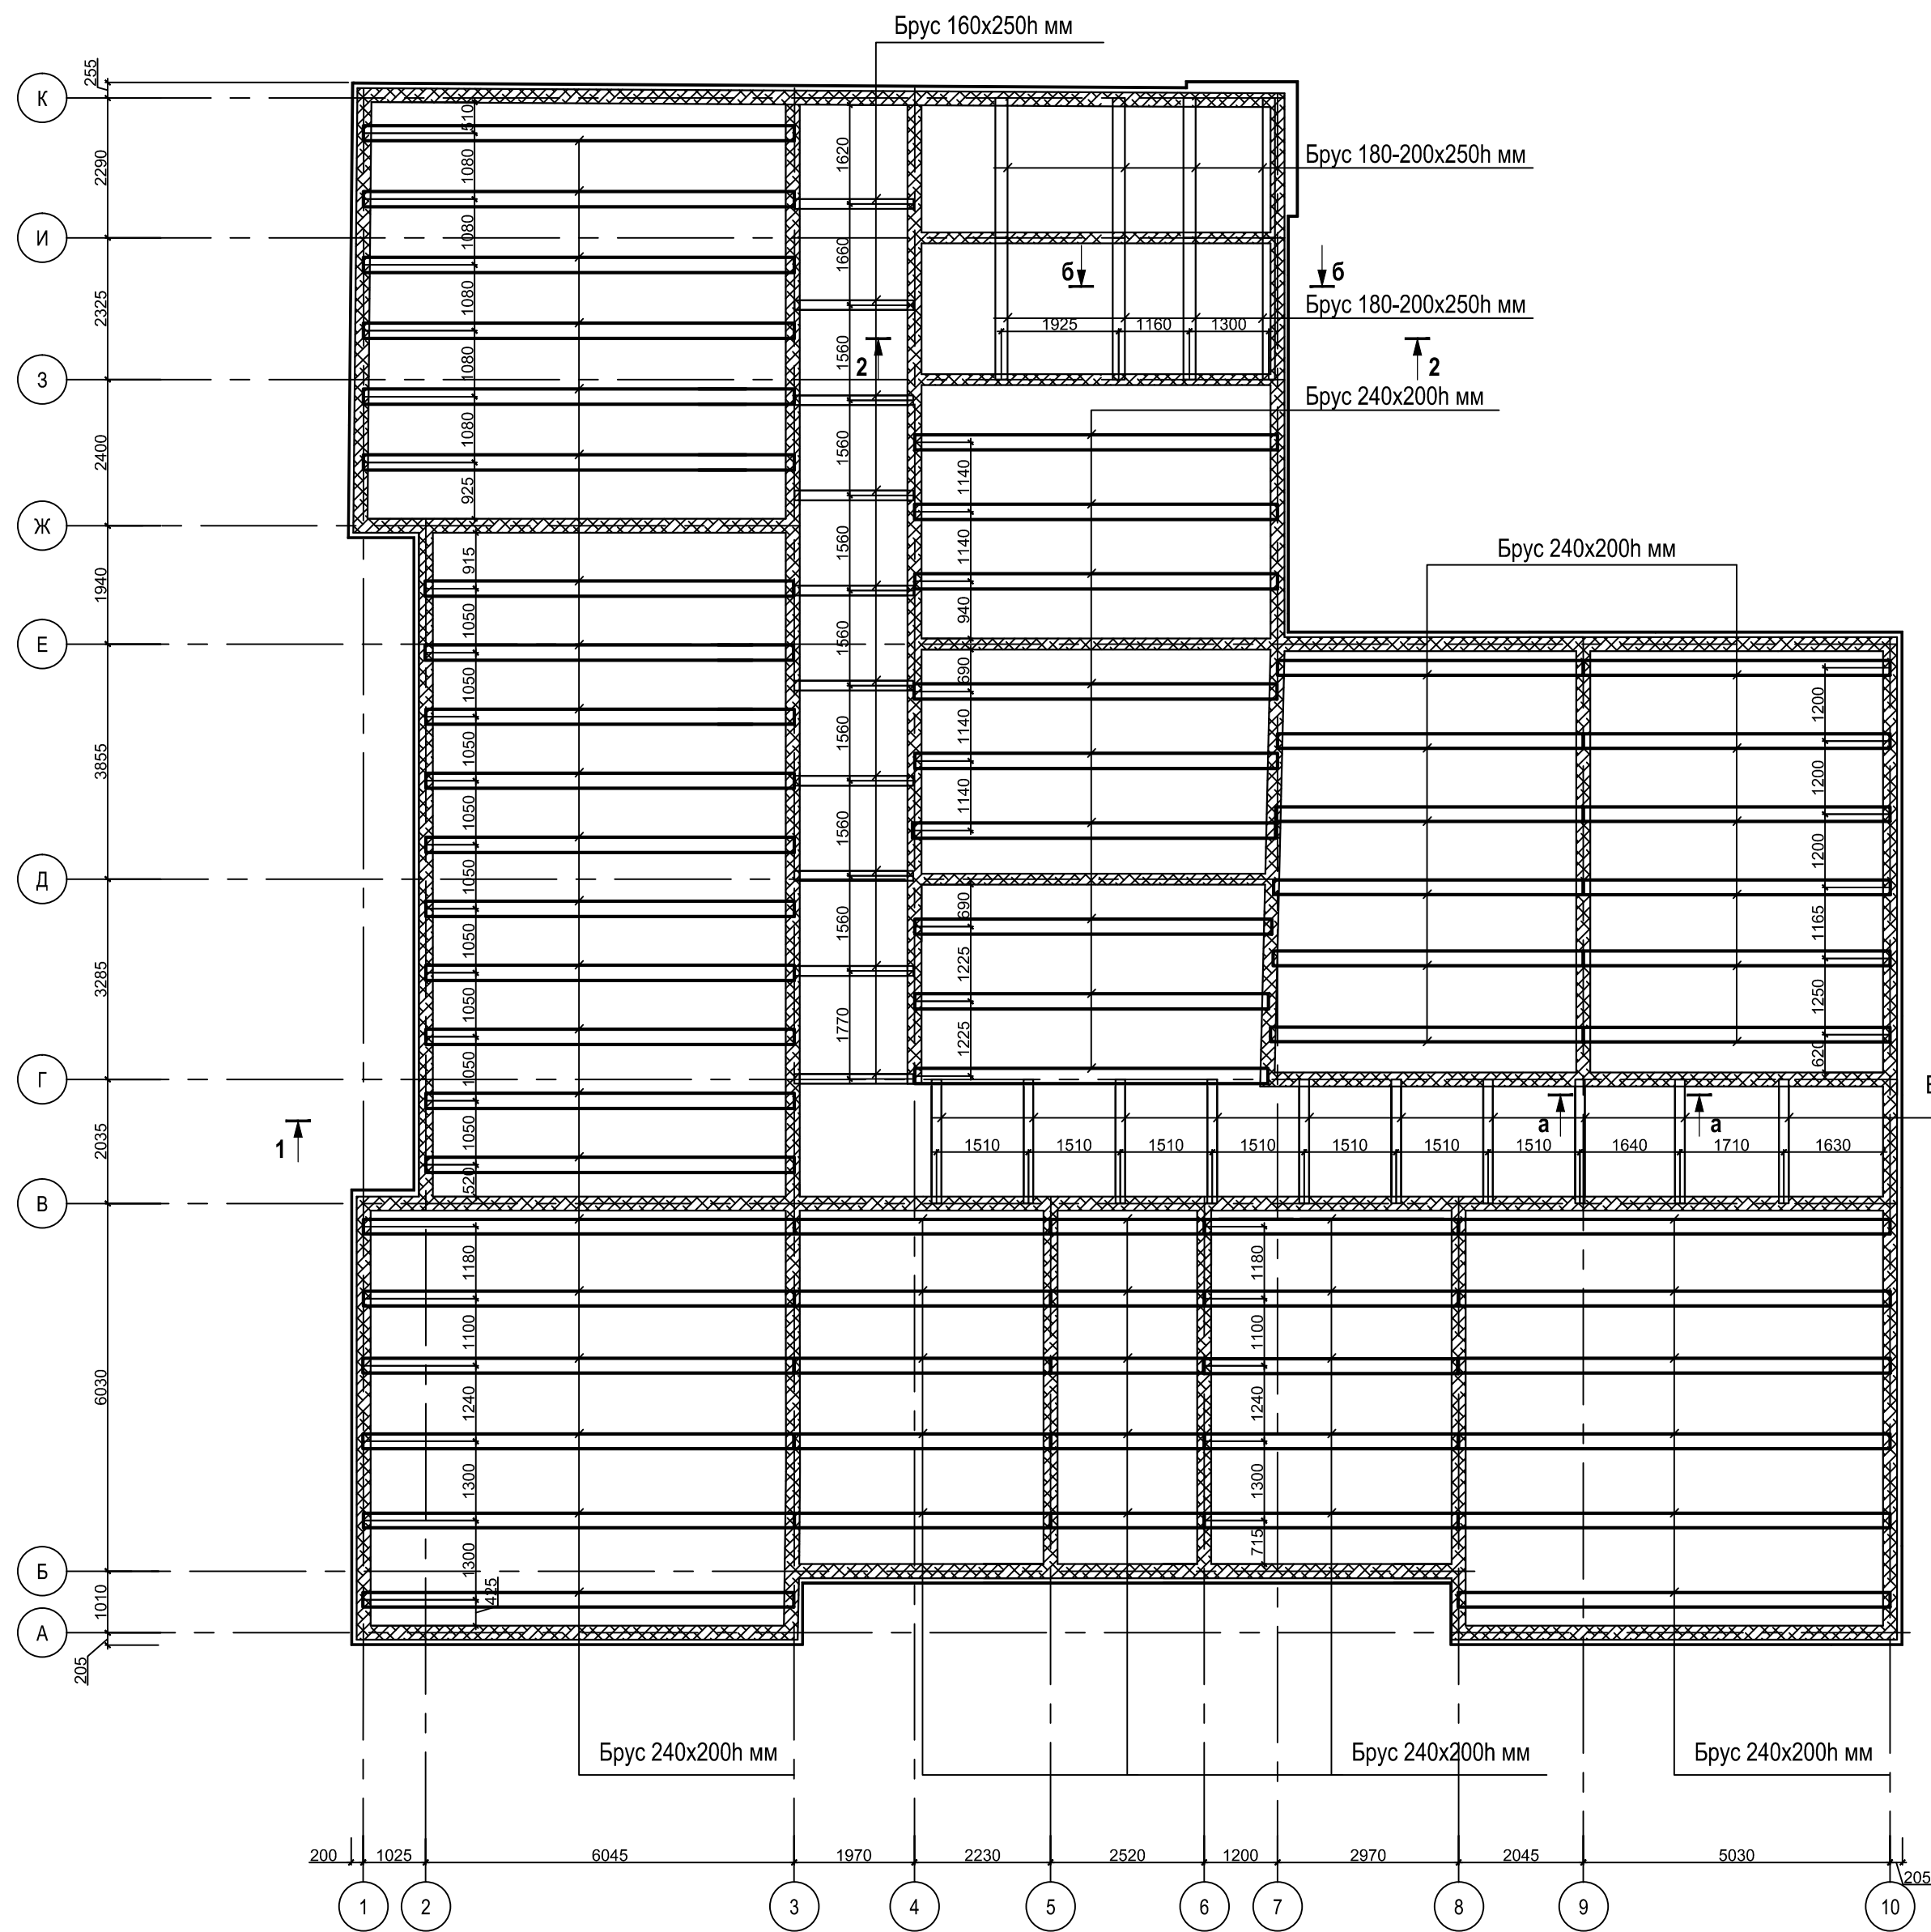


а-а (М 1:20)

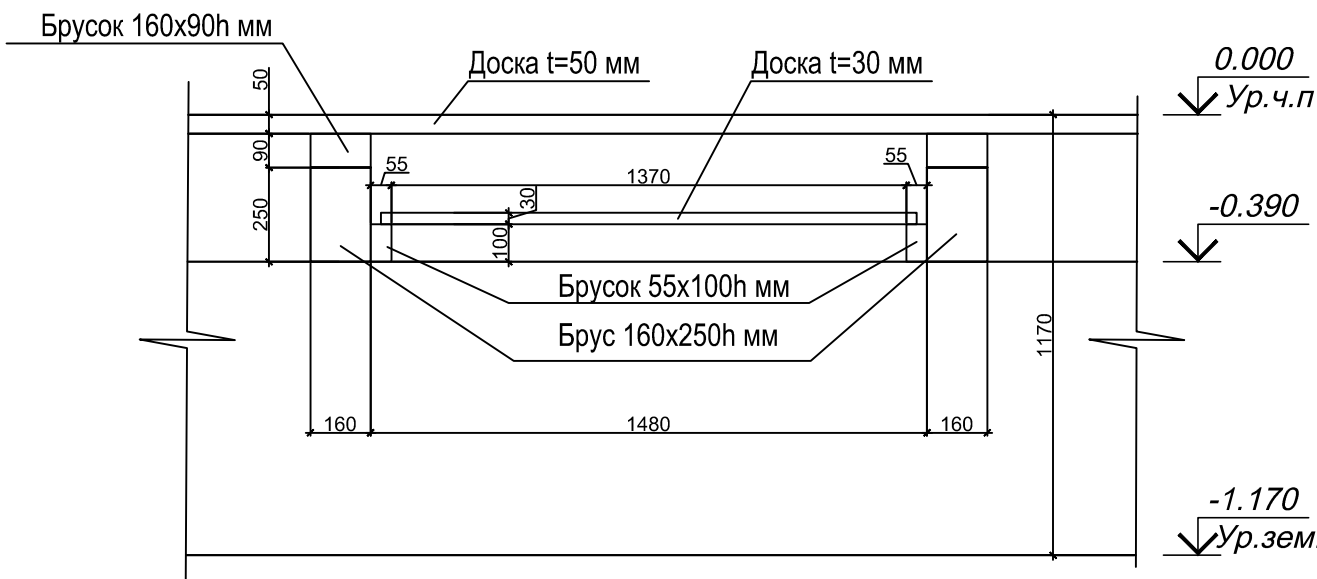

б-б (М 1:20)

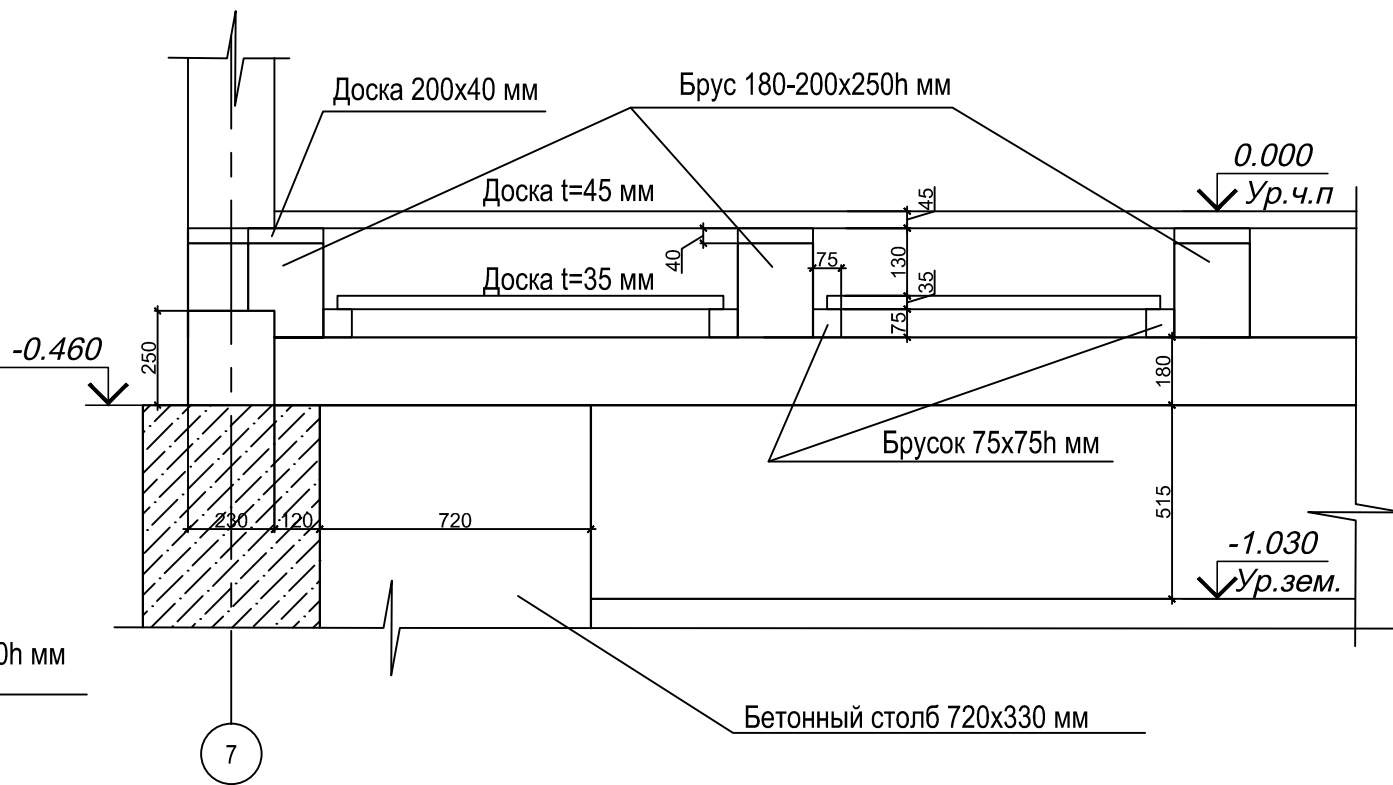


Условные обозначения

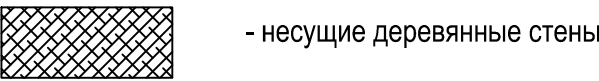


Примечание:
1. Оси приняты условно.
2. Раскладка балок выполнена основываясь на выполненным в процессе обследования вскрытия и исходя из конструктивных особенностей здания. В процессе производства работ по реконструкции (капитальному ремонту) при полном раскрытии конструкций перекрытия уточнить схему раскладки.

						49/2020-ТО-12			
						Выполнение работ по обследованию здания: "Объект культурного наследия регионального значения "Школа рабочей молодежи" (уточненное наименование "Контора Усть-Сысольского окружного управления Треста "Северлес") по адресу: Республика Коми, г.Сыктывкар, ул. Кирова, д.27			
Изм.	Колуч.	Лист	№ док.	Подпись	Дата		Стадия	Лист	Листов
Глинженер	Емельянов			10.20			ТО	9	
Исполнитель	Максименкова			10.20					
						Схема раскладки балок перекрытия (пола) подполья. Сечения а-а, б-б.		ООО "АЕГРО" 2020 г.	

Схема раскладки балок перекрытия 1-го этажа

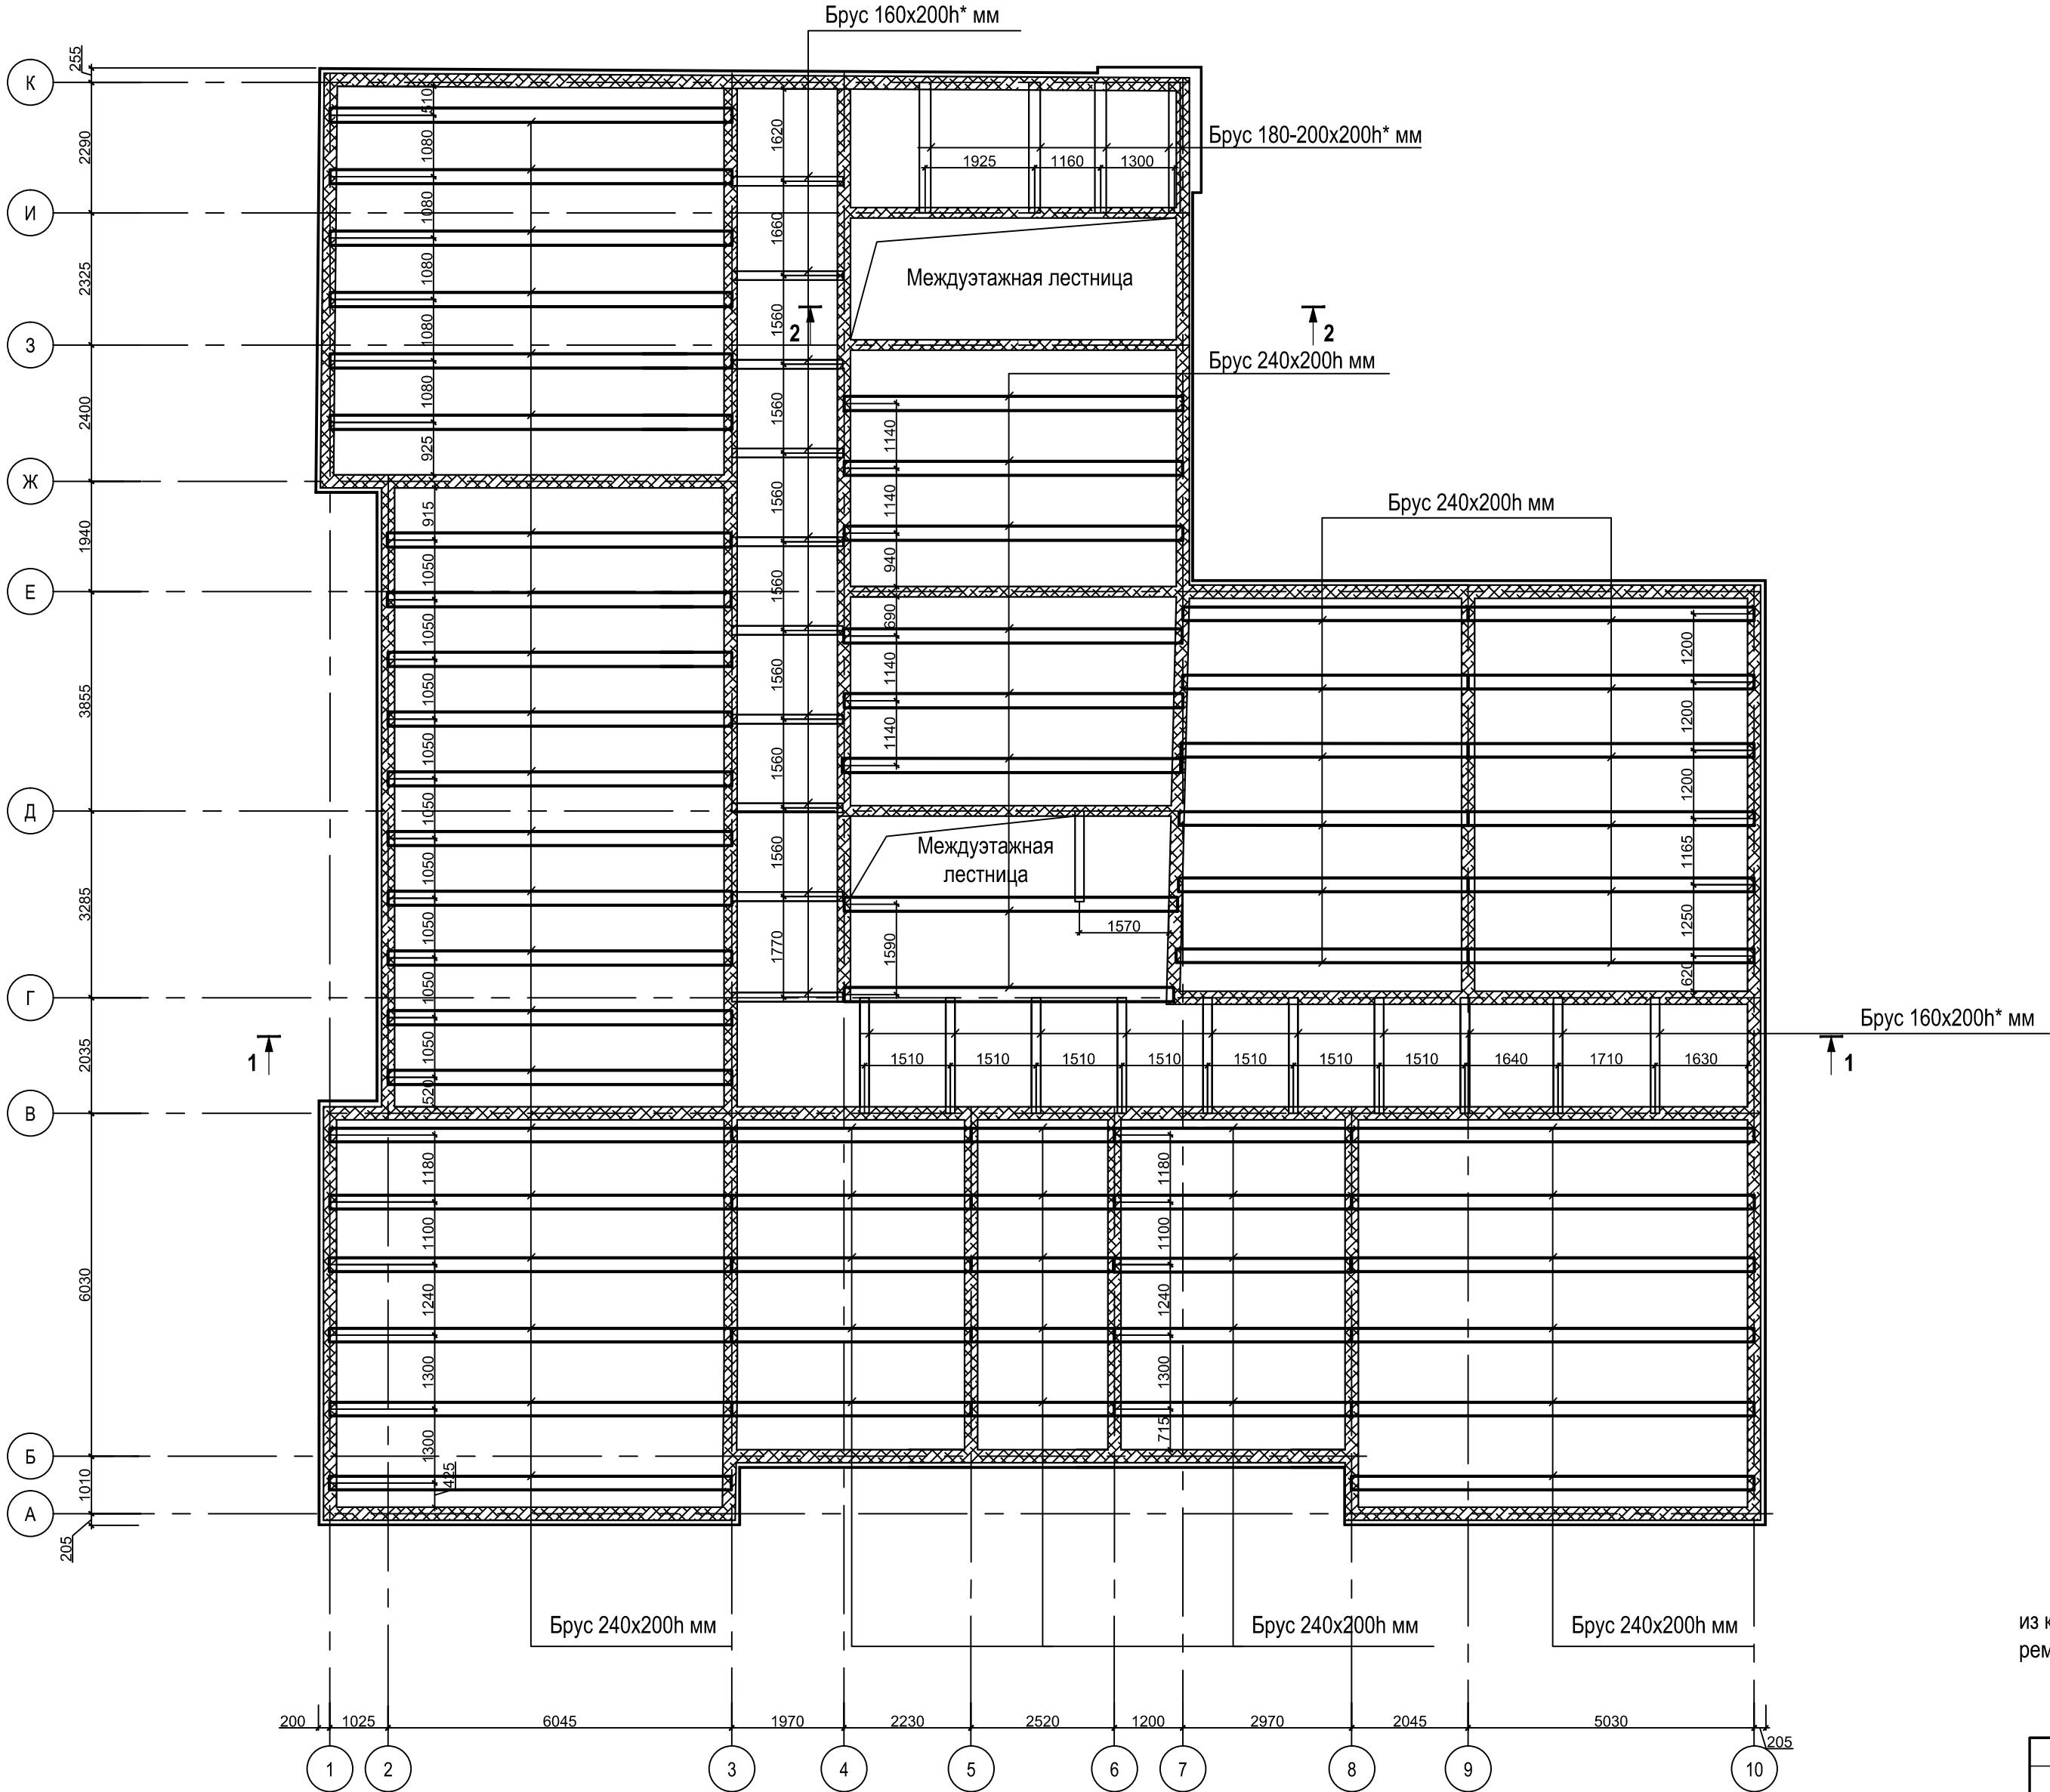

Условные обозначения

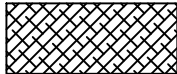

- несущие деревянные стены

Примечание:

1. Оси приняты условно.
2. Раскладка балок выполнена основываясь на выполненные в процессе обследования вскрытия и исходя из конструктивных особенностей здания. В процессе производства работ по реконструкции (капитальному ремонту) при полном раскрытии конструкций перекрытия уточнить схему раскладки.


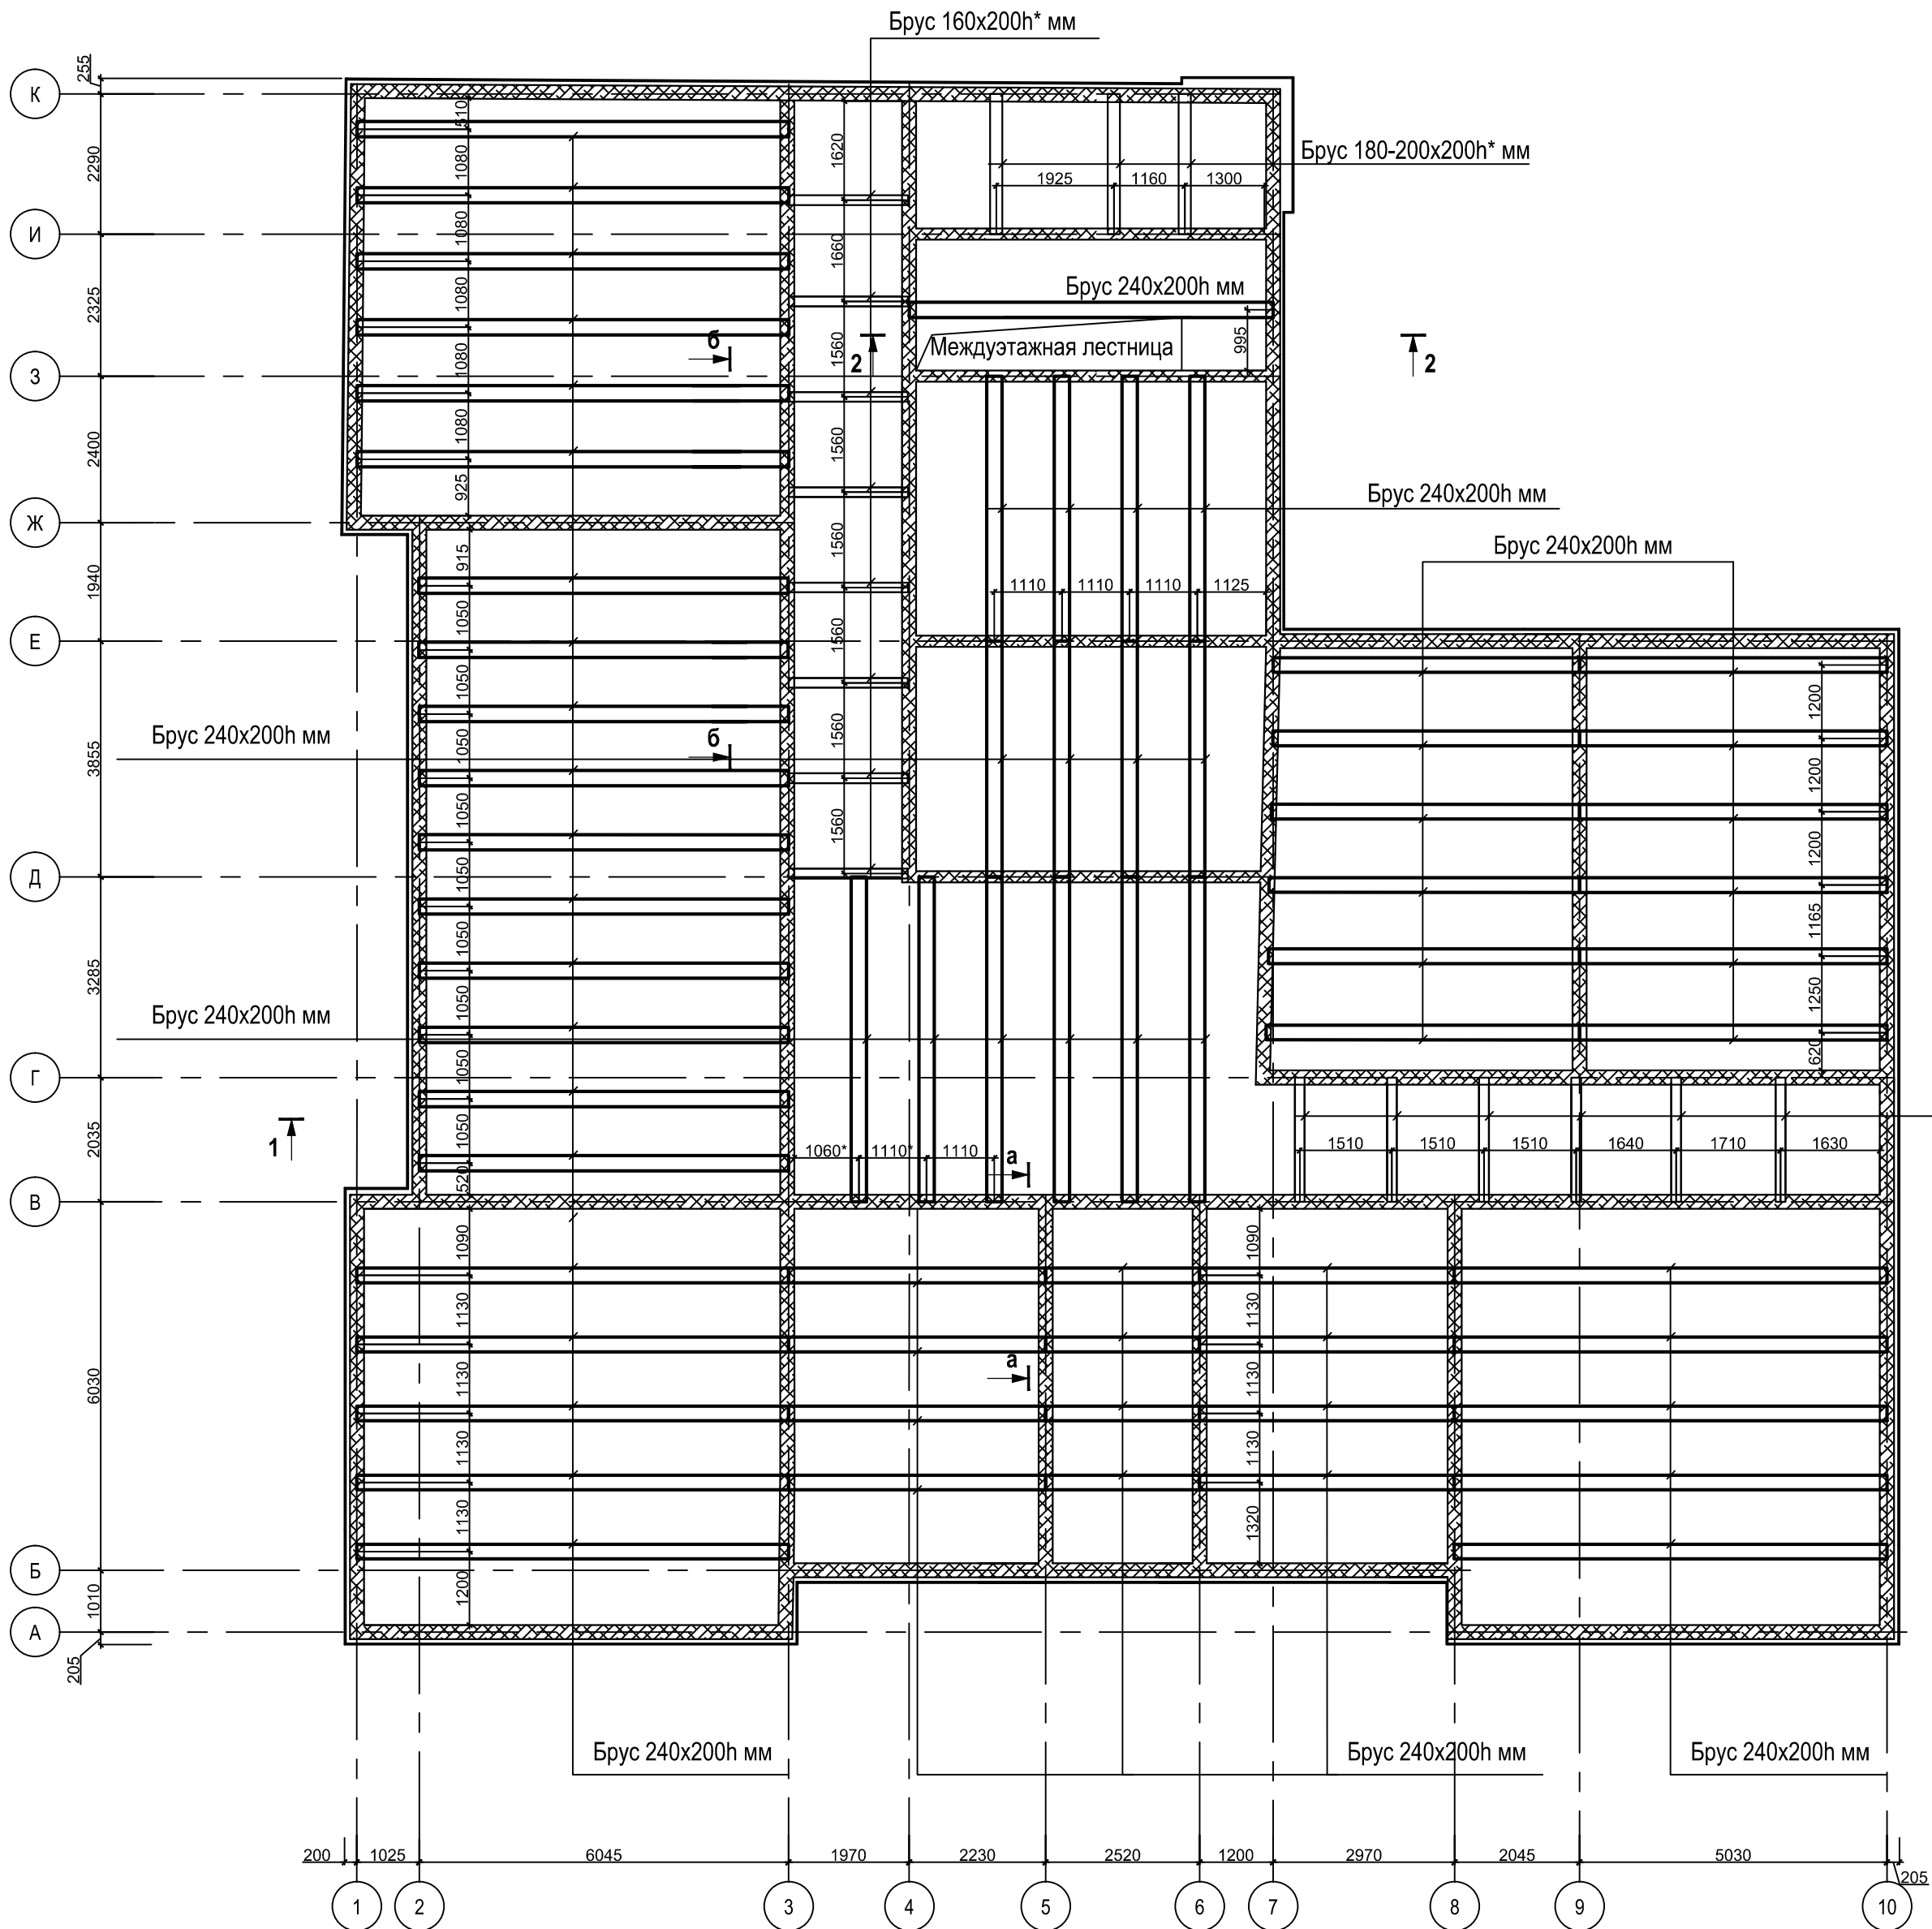
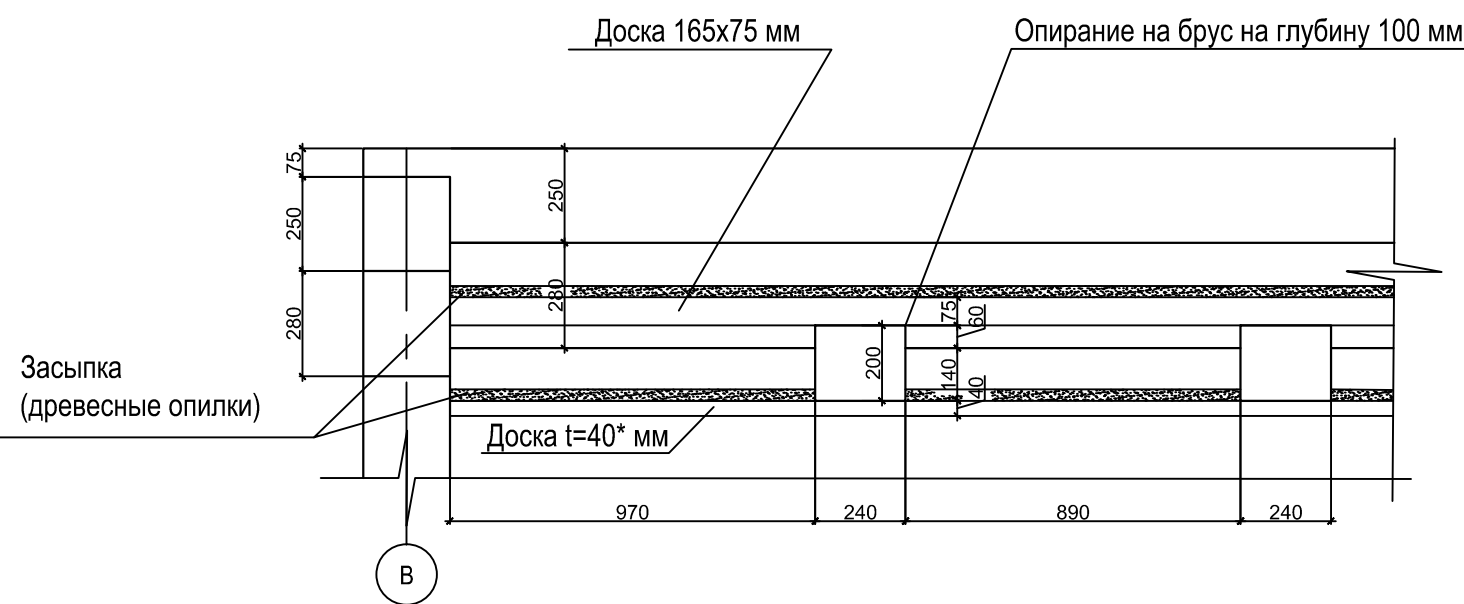
						49/2020-ТО-12			
						Выполнение работ по обследованию здания: "Объект культурного наследия регионального значения "Школа рабочей молодежи" (уточненное наименование "Контора Усть-Сысольского окружного управления Треста "Северлес") по адресу: Республика Коми, г.Сыктывкар, ул. Кирова, д.27"			
Изм.	Колуч.	Лист	№ док.	Подпись	Дата		Статья	Лист	Листов
Глиженер	Емельянов				10.20		ТО	10	
Исполнитель	Максименкова				10.20				
						Схема раскладки балок перекрытия 1-го этажа		ООО "АЕРО" 2020 г.	


Схема раскладки балок чердачного перекрытия



а-а (М 1:20)



б-б (М 1:50)

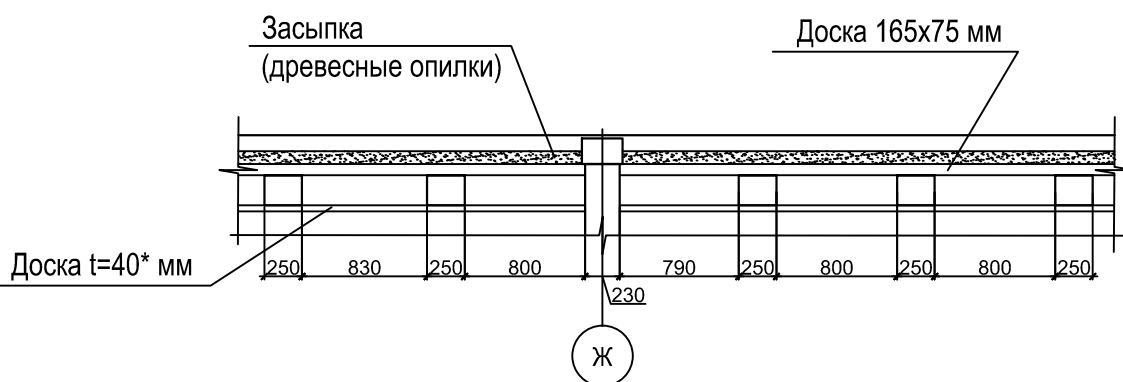


Условные обозначения

- несущие деревянные стены

Примечание:
1. Оси приняты условно.
2. Раскладка балок выполнена основываясь на выполненные в процессе обследования вскрытия и исходя из конструктивных особенностей здания. В процессе производства работ по реконструкции (капитальному ремонту) при полном раскрытии конструкций перекрытия уточнить схему раскладки.
3. Размеры со * уточнить по месту.


						49/2020-ТО-12		
						Выполнение работ по обследованию здания: "Объект культурного наследия регионального значения "Школа рабочей молодежи" (уточненное наименование "Контора Усть-Сысольского окружного управления Треста "Северлес") по адресу: Республика Коми, г.Сыктывкар, ул. Кирова, д.27		
Изм.	Колуч.	Лист	№ док.	Подпись	Дата		Стадия	Лист
Г.И.Ингенер	Емельянов				10.20		ТО	11
Исполнитель	Максименкова				10.20			
						Схема раскладки балок чердачного перекрытия. Сечения а-а, б-б.		
						ООО "АЕГРО" 2020 г.		

Схема расположения нижних прогонов и стоек стропильной системы

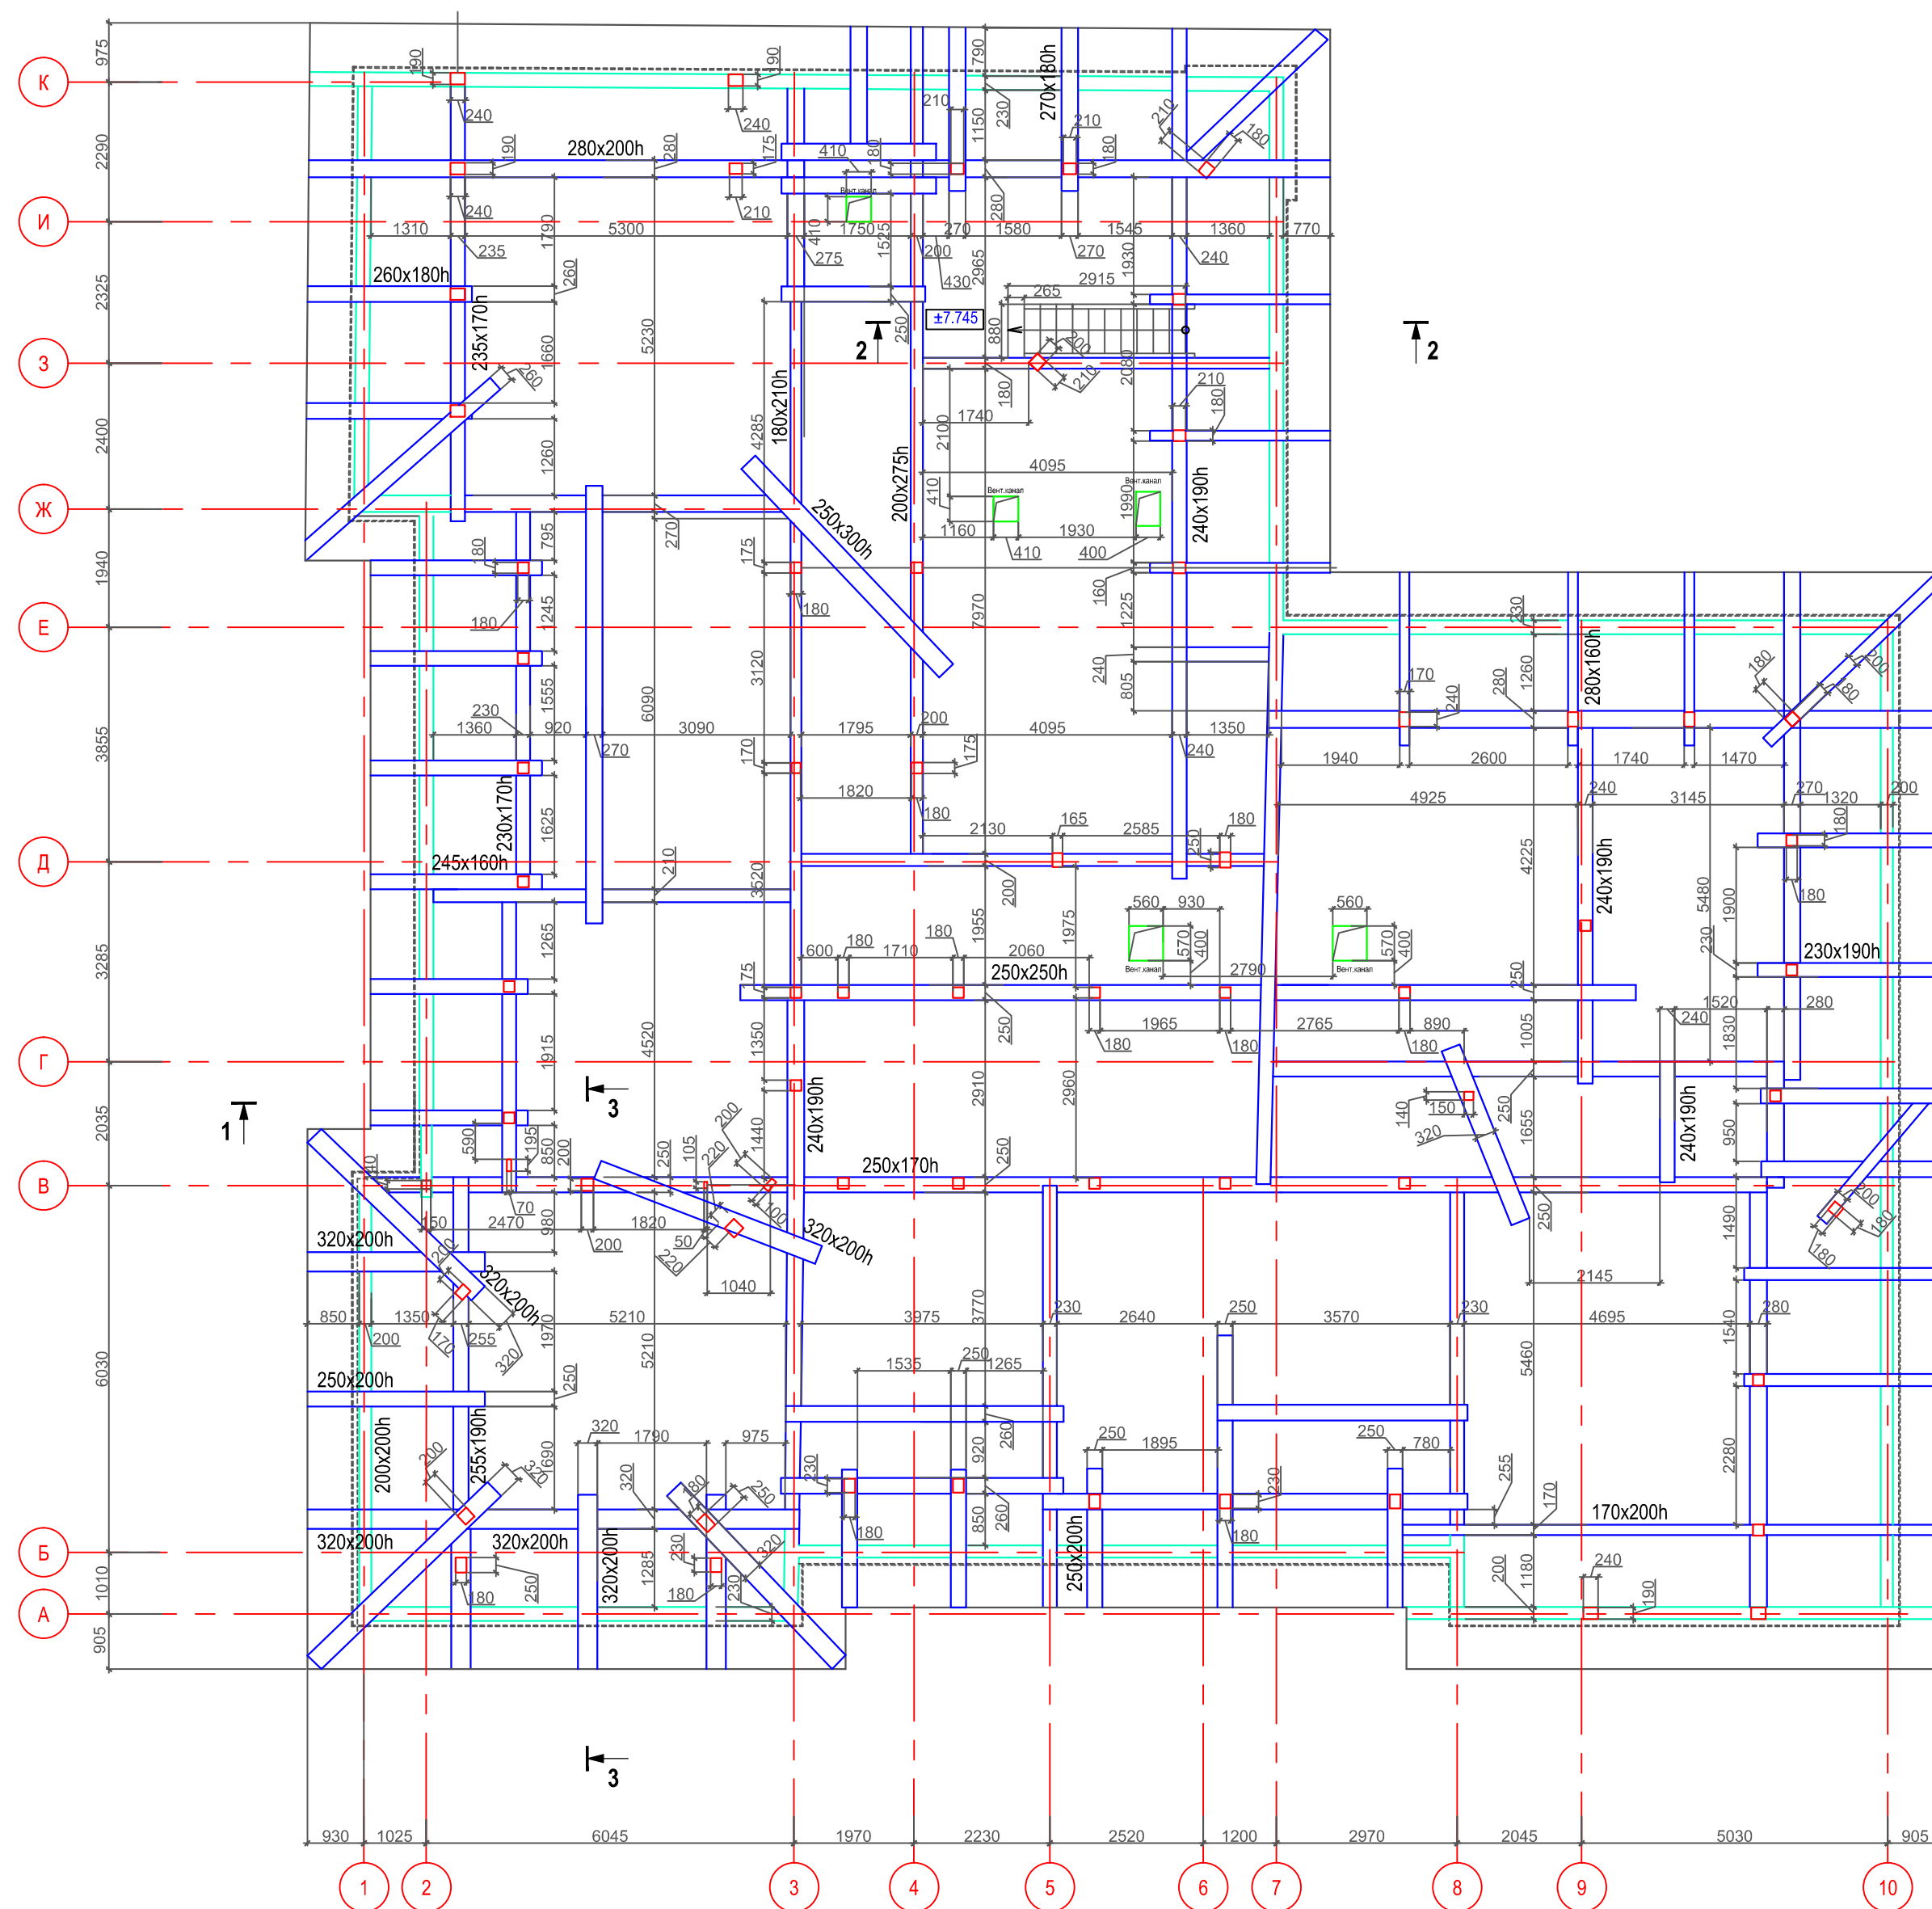


Условные обозначения

- мауэрлат
- нижний прогон
- опорная стойка

						49/2020-ТО-12			
						Выполнение работ по обследованию здания: "Объект культурного наследия регионального значения "Школа рабочей молодежи" (уточненное наименование "Контора Усть-Сысольского окружного управления Треста "Северлес") по адресу: Республика Коми, г.Сыктывкар, ул. Кирова, д.27			
Изм.	Колуч.	Лист	№ док.	Подпись	Дата		Стадия	Лист	Листов
Глинженер	Емельянов				10.20		ТО	12	
Исполнитель	Максименкова				10.20				
						Схема расположения нижних прогонов и стоек стропильной системы			
						000 "АЕПРО" 2020 г.			


Разрез 3-3 (М 1:50)

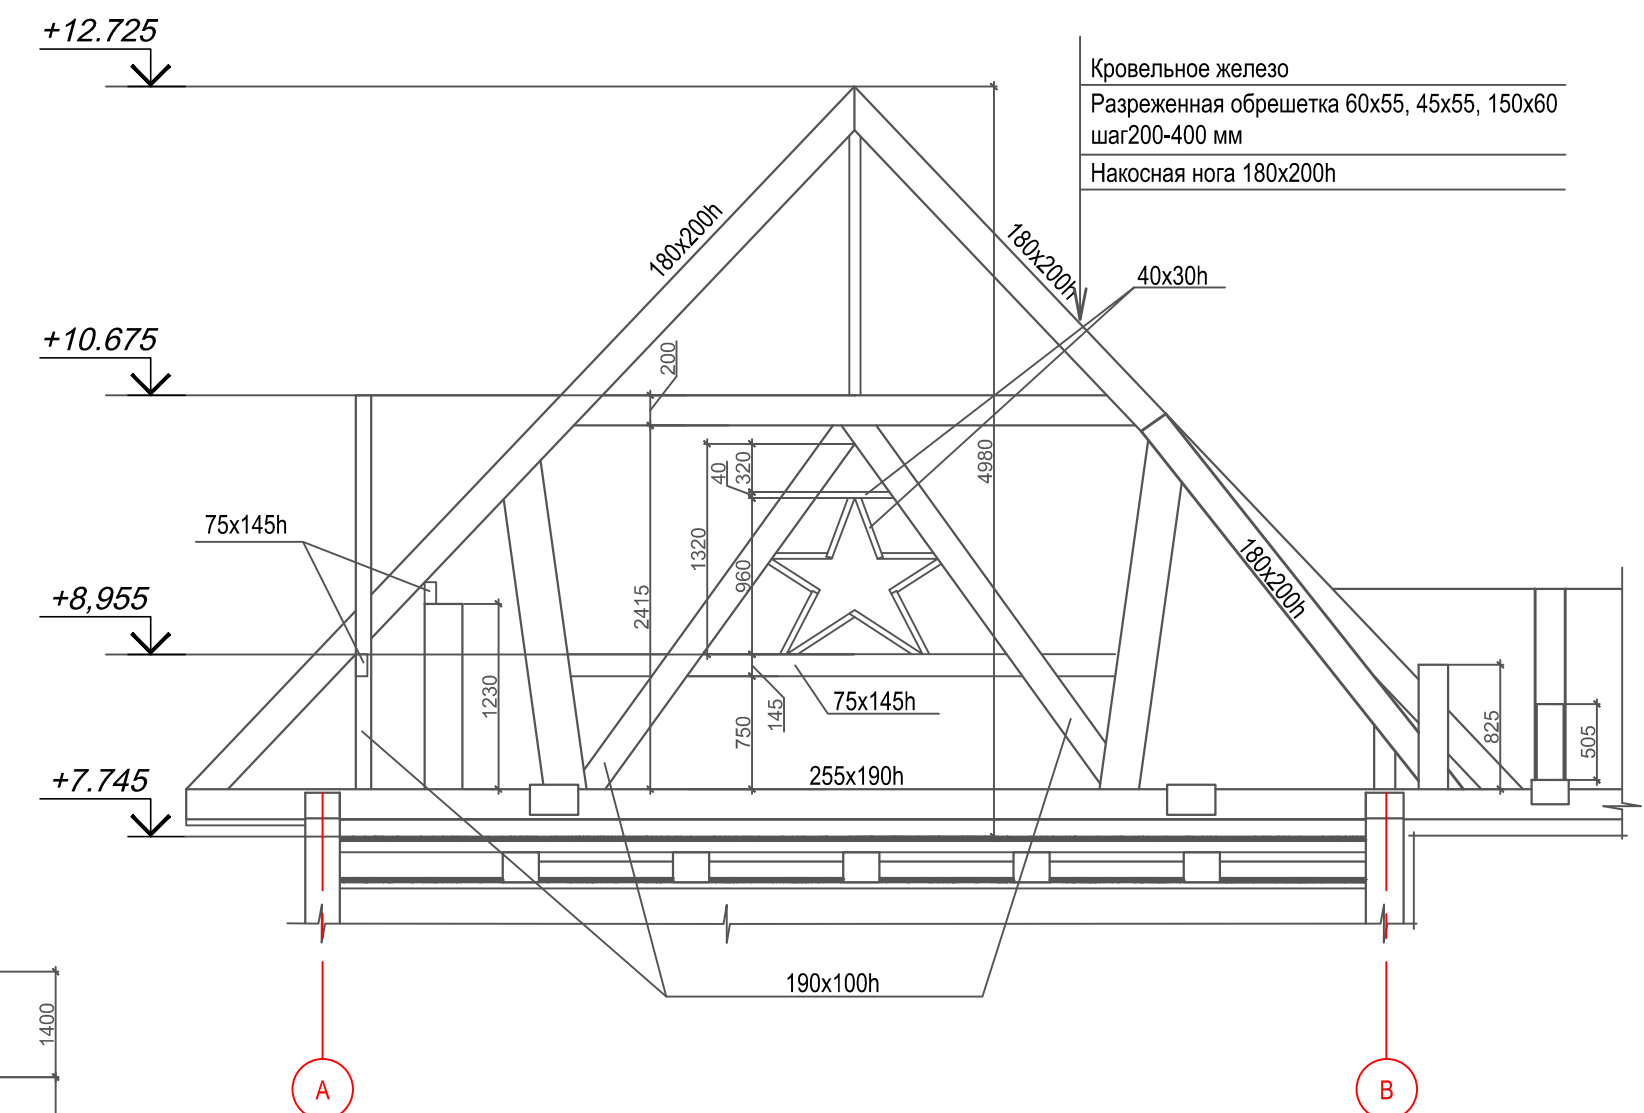


- накосная нога (или подкос)
- стропильная нога
- верхний прогон
- контур скатов кровли
- контур мауэрлата
- опорная стойка


[illegible]

План кровли

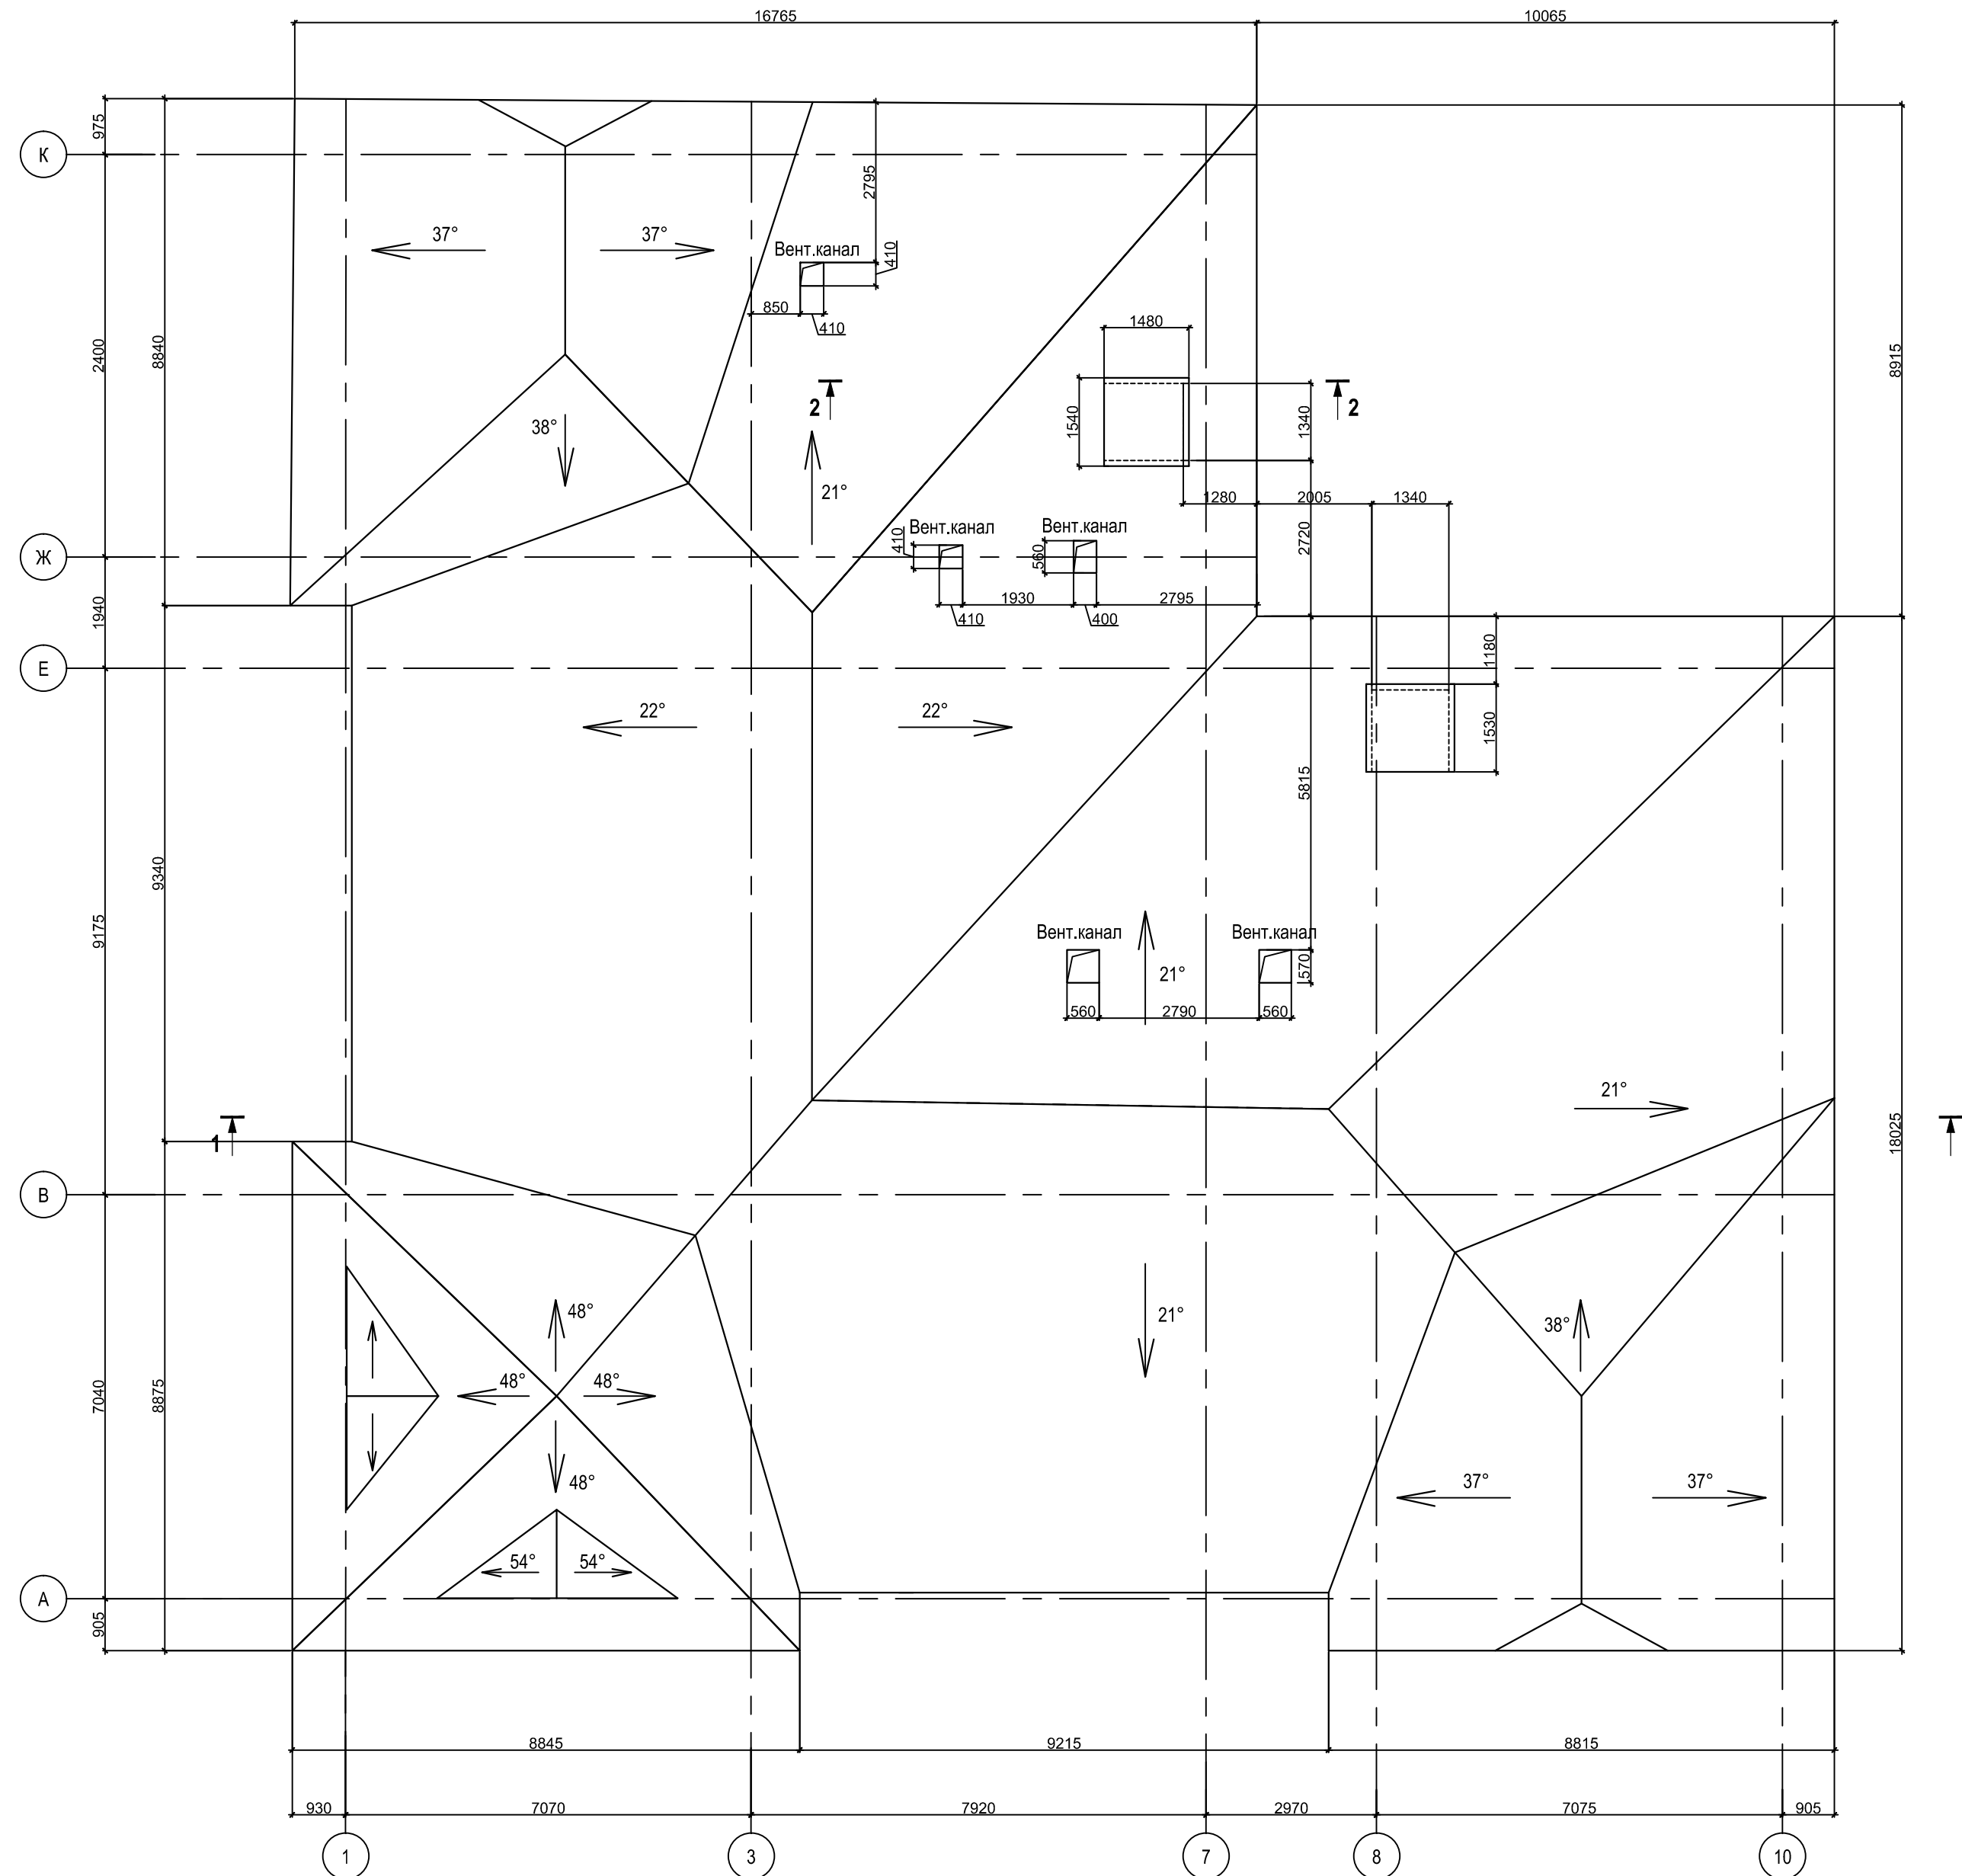

						49/2020-ТО-12			
						Выполнение работ по обследованию здания: "Объект культурного наследия регионального значения "Школа рабочей молодежи" (уточненное наименование "Контора Усть-Сысольского окружного управления Треста "Северлес") по адресу: Республика Коми, г.Сыктывкар, ул. Кирова, д.27"			
Изм.	Колуч.	Лист	№ док.	Подпись	Дата		Стация	Лист	Листов
Глинженер	Емельянов				10.20		ТО	14	
Исполнитель	Максименкова				10.20				
						План кровли		ООО "АЕГРО" 2020 г.	

2-2 (шурф №2, М 1:50)

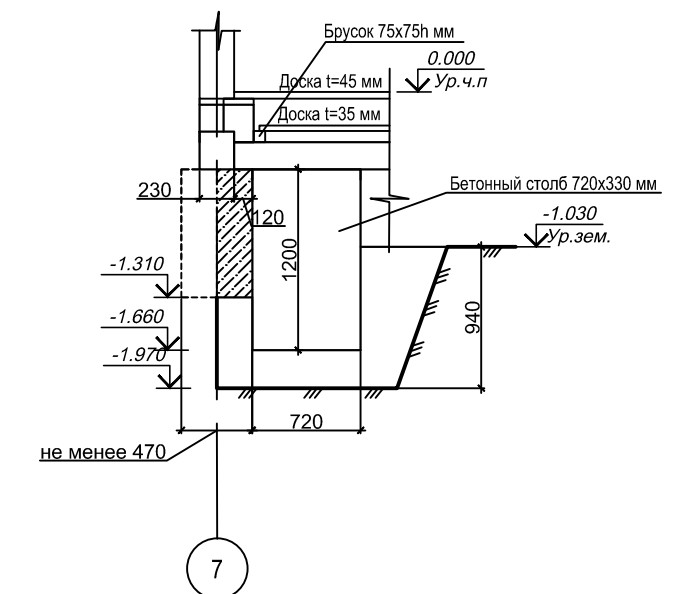

Формат A2