

Утверждена

(наименование документа об утверждении, включая наименование


органов государственной власти или органов местного

самоуправления, принявших решение об утверждении схемы

или подписавших соглашение о перераспределении земельных участков)
от _____ № _____

**Схема расположения земельного участка или земельных участков
на кадастровом плане территории**

Условной номер земельного участка: ЗУ1		
Площадь земельного участка: 1169 м ²		
Обозначение характерных точек границ	Координаты, м	
	X	Y
1	2	3
1	12343,06	20536,63
2	12368,23	20512,32
3	12378,70	20524,66
4	12392,43	20540,42
5	12368,48	20558,38
6	12366,76	20559,67
1	12343,06	20536,63

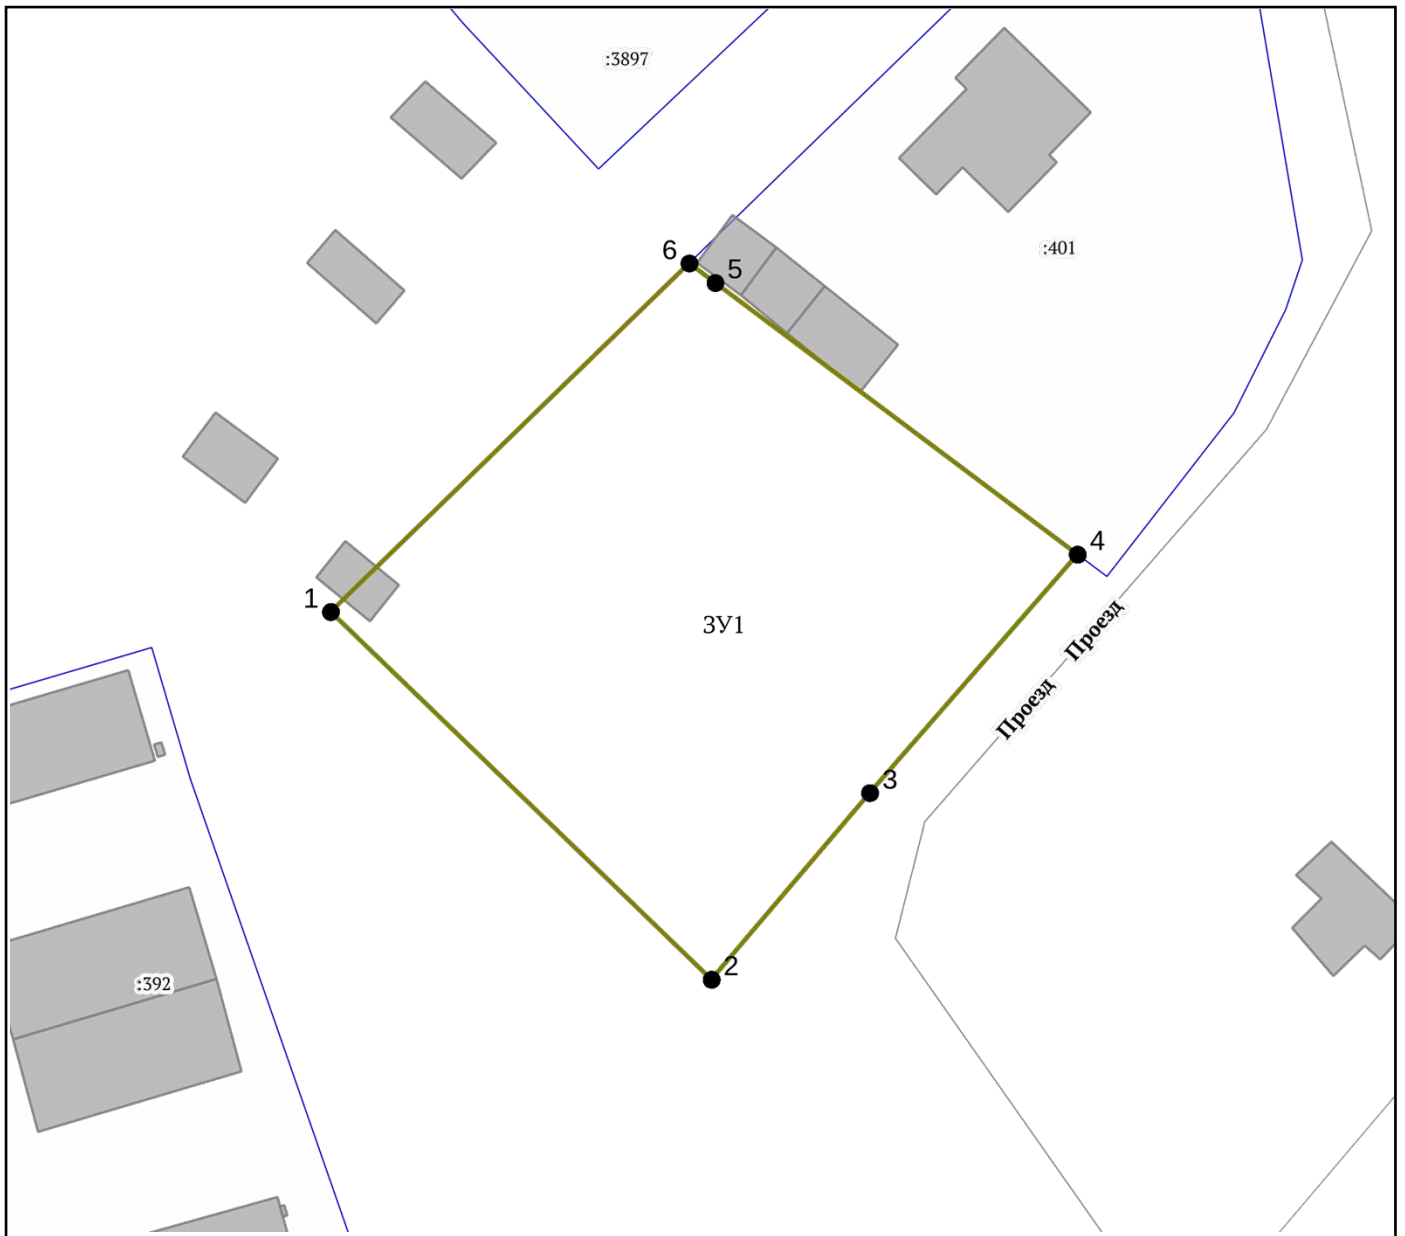

Система координат: Сыктывкар (городская) Масштаб: 1:500

Условные обозначения:

- Вновь образованная характерная точка
- ▭ Границы образуемых ЗУ (действ.)
- Улицы
- Здания, строения
- ▭ Земельные участки
- ▭ Кадастровые кварталы