


Схема расположения границ публичного сервитута: ВЛ-10КВ ПС "ЧОВЬЮ" Ф.427-ТП-211

## Схема расположения листов

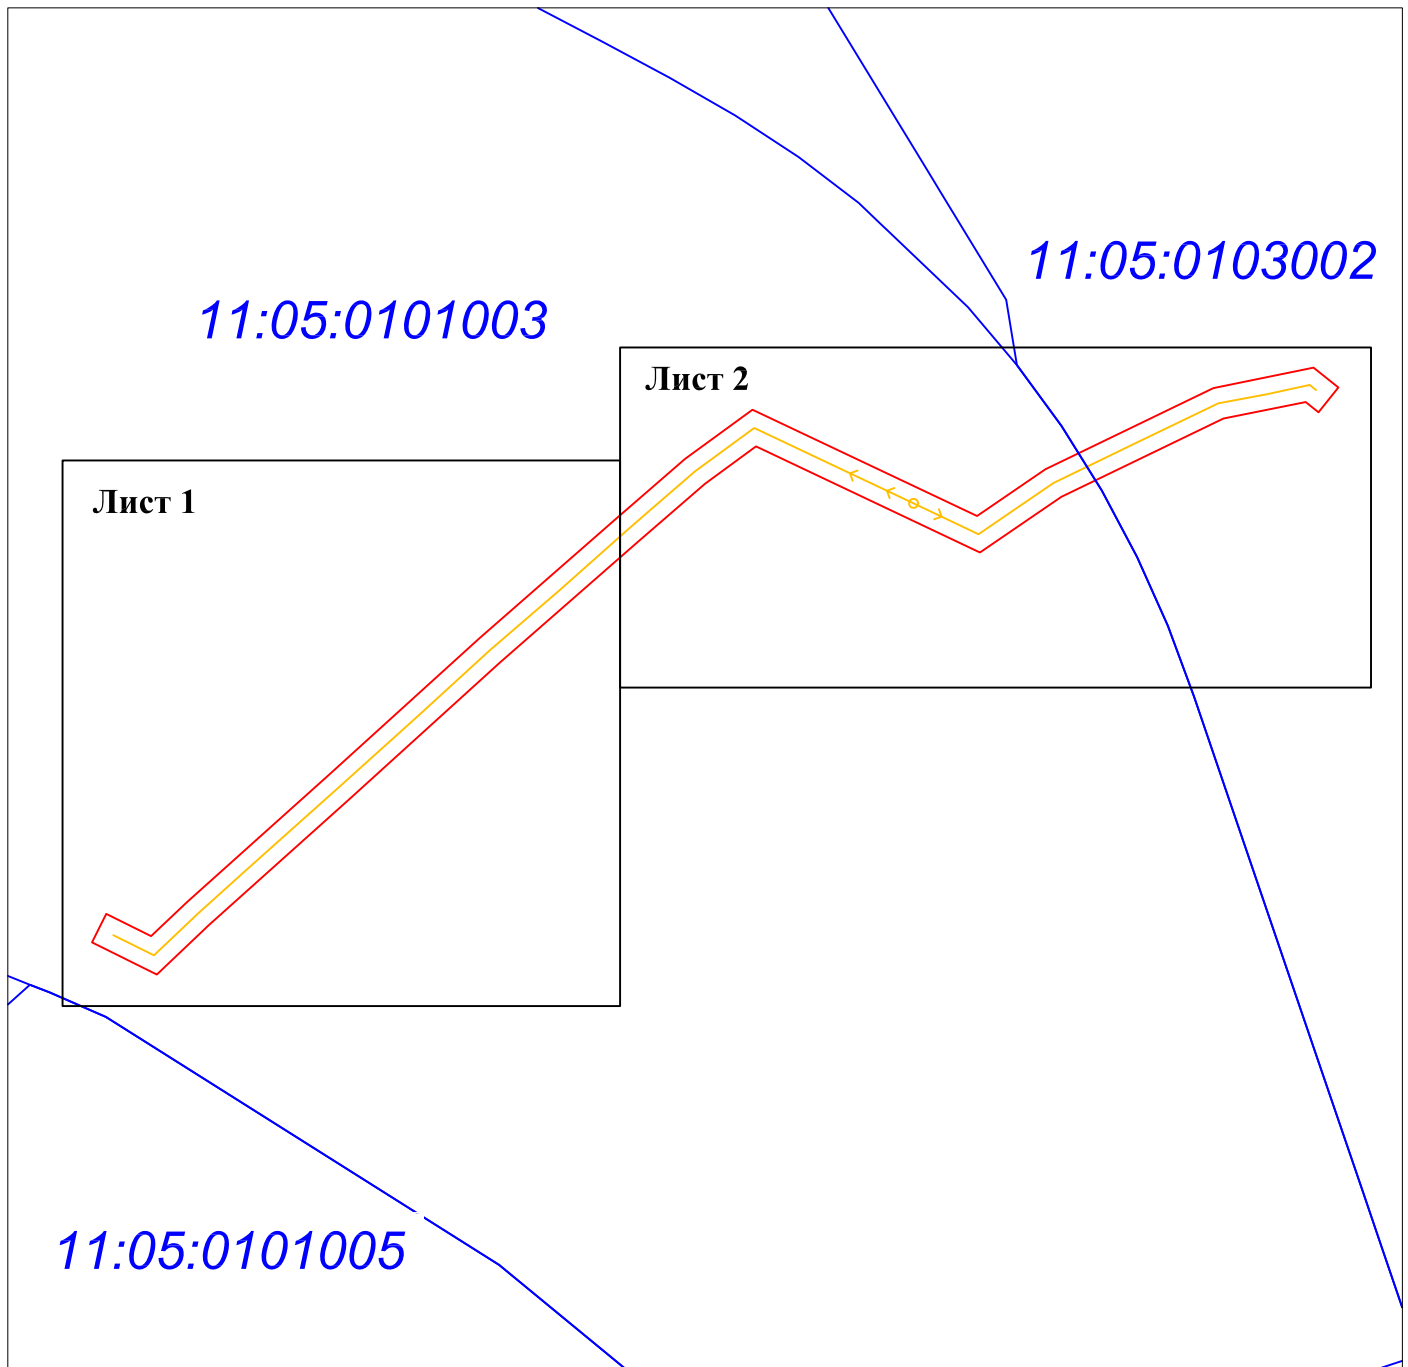

## Условные обозначения

- Граница публичного сервитута
- Граница кадастрового квартала
- Линия ВЛ
- 11:05:0101005 Номер кадастрового квартала

Подпись



Дата " 27 " апреля 2021 г.

## Схема расположения границ публичного сервитута: ВЛ-10КВ ПС "ЧОВЬЮ" Ф.427-ТП-211



Масштаб 1:2000

## Условные обозначения

- 1 Номер поворотной точки границы публичного сервитута
- Граница публичного сервитута
- Граница кадастрового квартала
- Линия ВЛ
- 1 Номер опоры
- 11:05:0101003 Номер кадастрового квартала
- :281 Граница и номер земельного участка по сведениям ЕГРН


Подпись



Дата " 27 " апреля 2021 г.



## Схема расположения границ публичного сервитута: ВЛ-10КВ ПС "ЧОВЬЮ" Ф.427-ТП-211

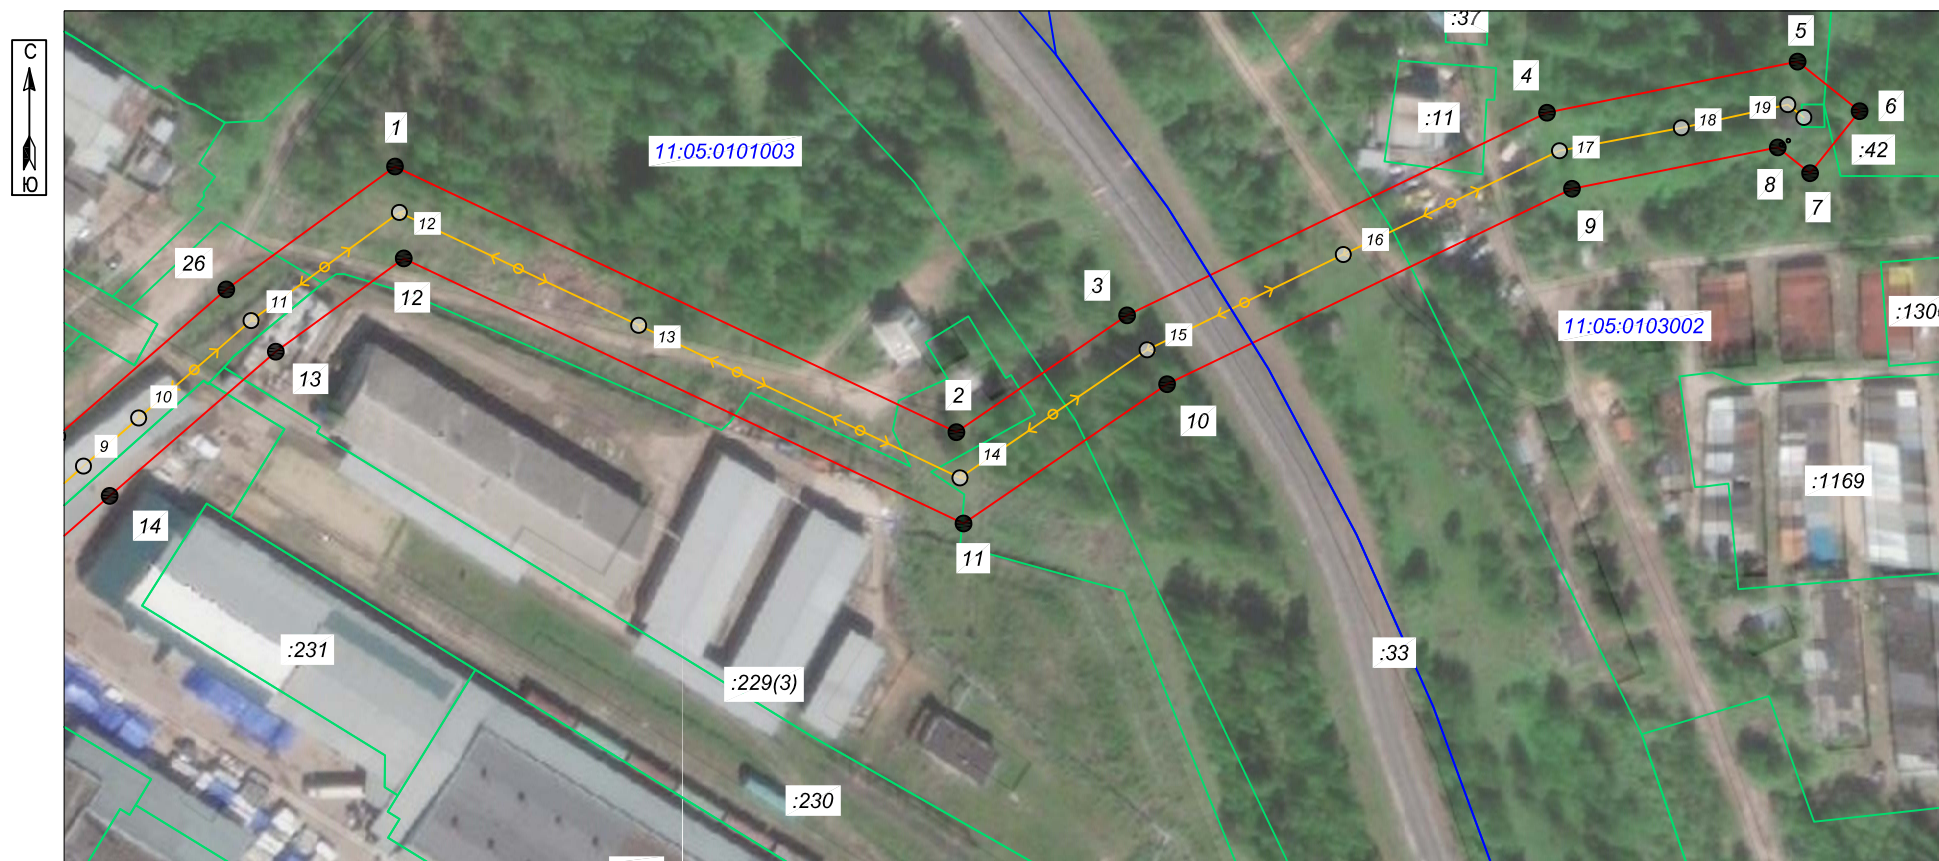

Масштаб 1:2000

## Условные обозначения

- 1 Номер поворотной точки границы публичного сервитута
- Граница публичного сервитута
- Граница кадастрового квартала
- Линия ВЛ
- I Номер опоры
- 11:05:0101003 Номер кадастрового квартала
- :281 Граница и номер земельного участка по сведениям ЕГРН

Подпись



Дата " 27 " апреля 2021 г.