


Схема расположения границ публичного сервитута: ВЛ 10 кВ от яч. 319 ПС 110/10 кВ «Южная» через ТП 10/0,4 кВ №216 до яч. 20 РП 10/0,4 кВ №2 в г. Сыктывкаре с центром питания от яч. 319 ПС 110/10 кВ «Южная», ВЛ 10 кВ от яч. 343 ПС 110/10 кВ «Южная» до яч. 11 РП 10/0,4 кВ №2 в г. Сыктывкаре с центром питания от яч. 343 ПС 110/10 кВ «Южная»

Схема расположения листов

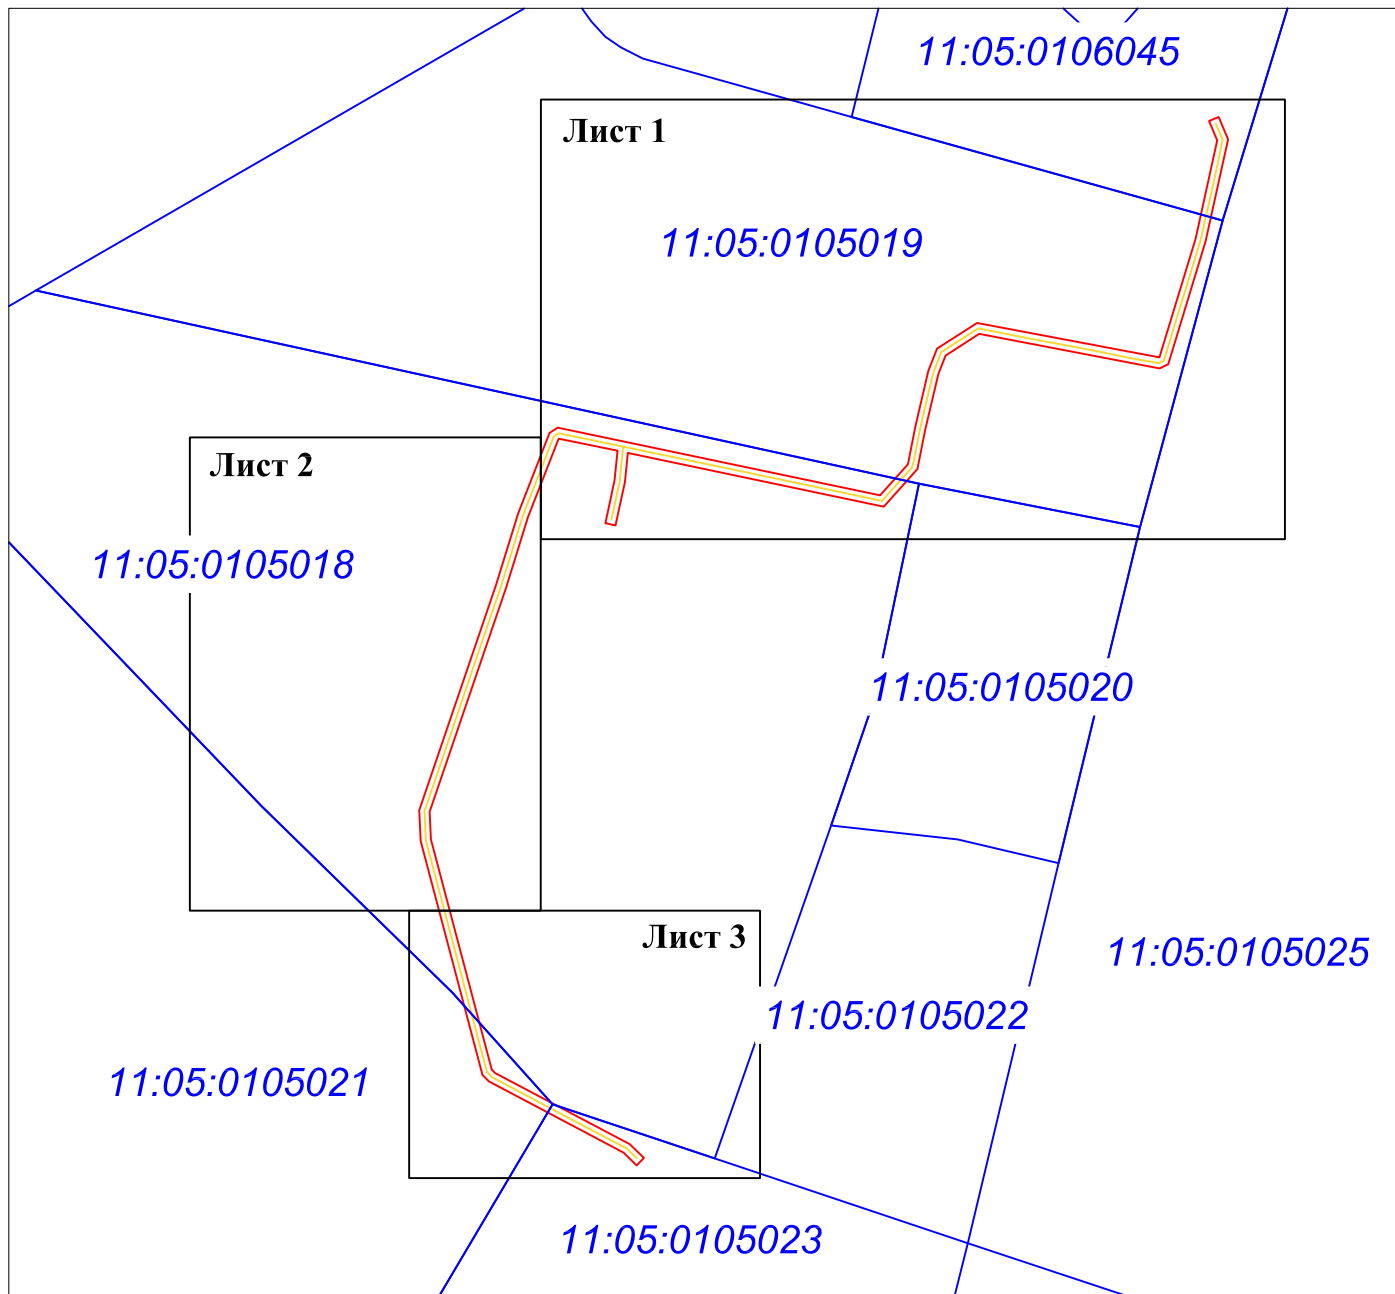

Условные обозначения


- Граница публичного сервитута
- Граница кадастрового квартала
- Линия ВЛ
- 11:05:0105021 Номер кадастрового квартала

Подпись



Дата " 27 " апреля 2021 г.

Сыктывкар с центром питания от яч. 343 ПС 110/10 кВ "Южная"

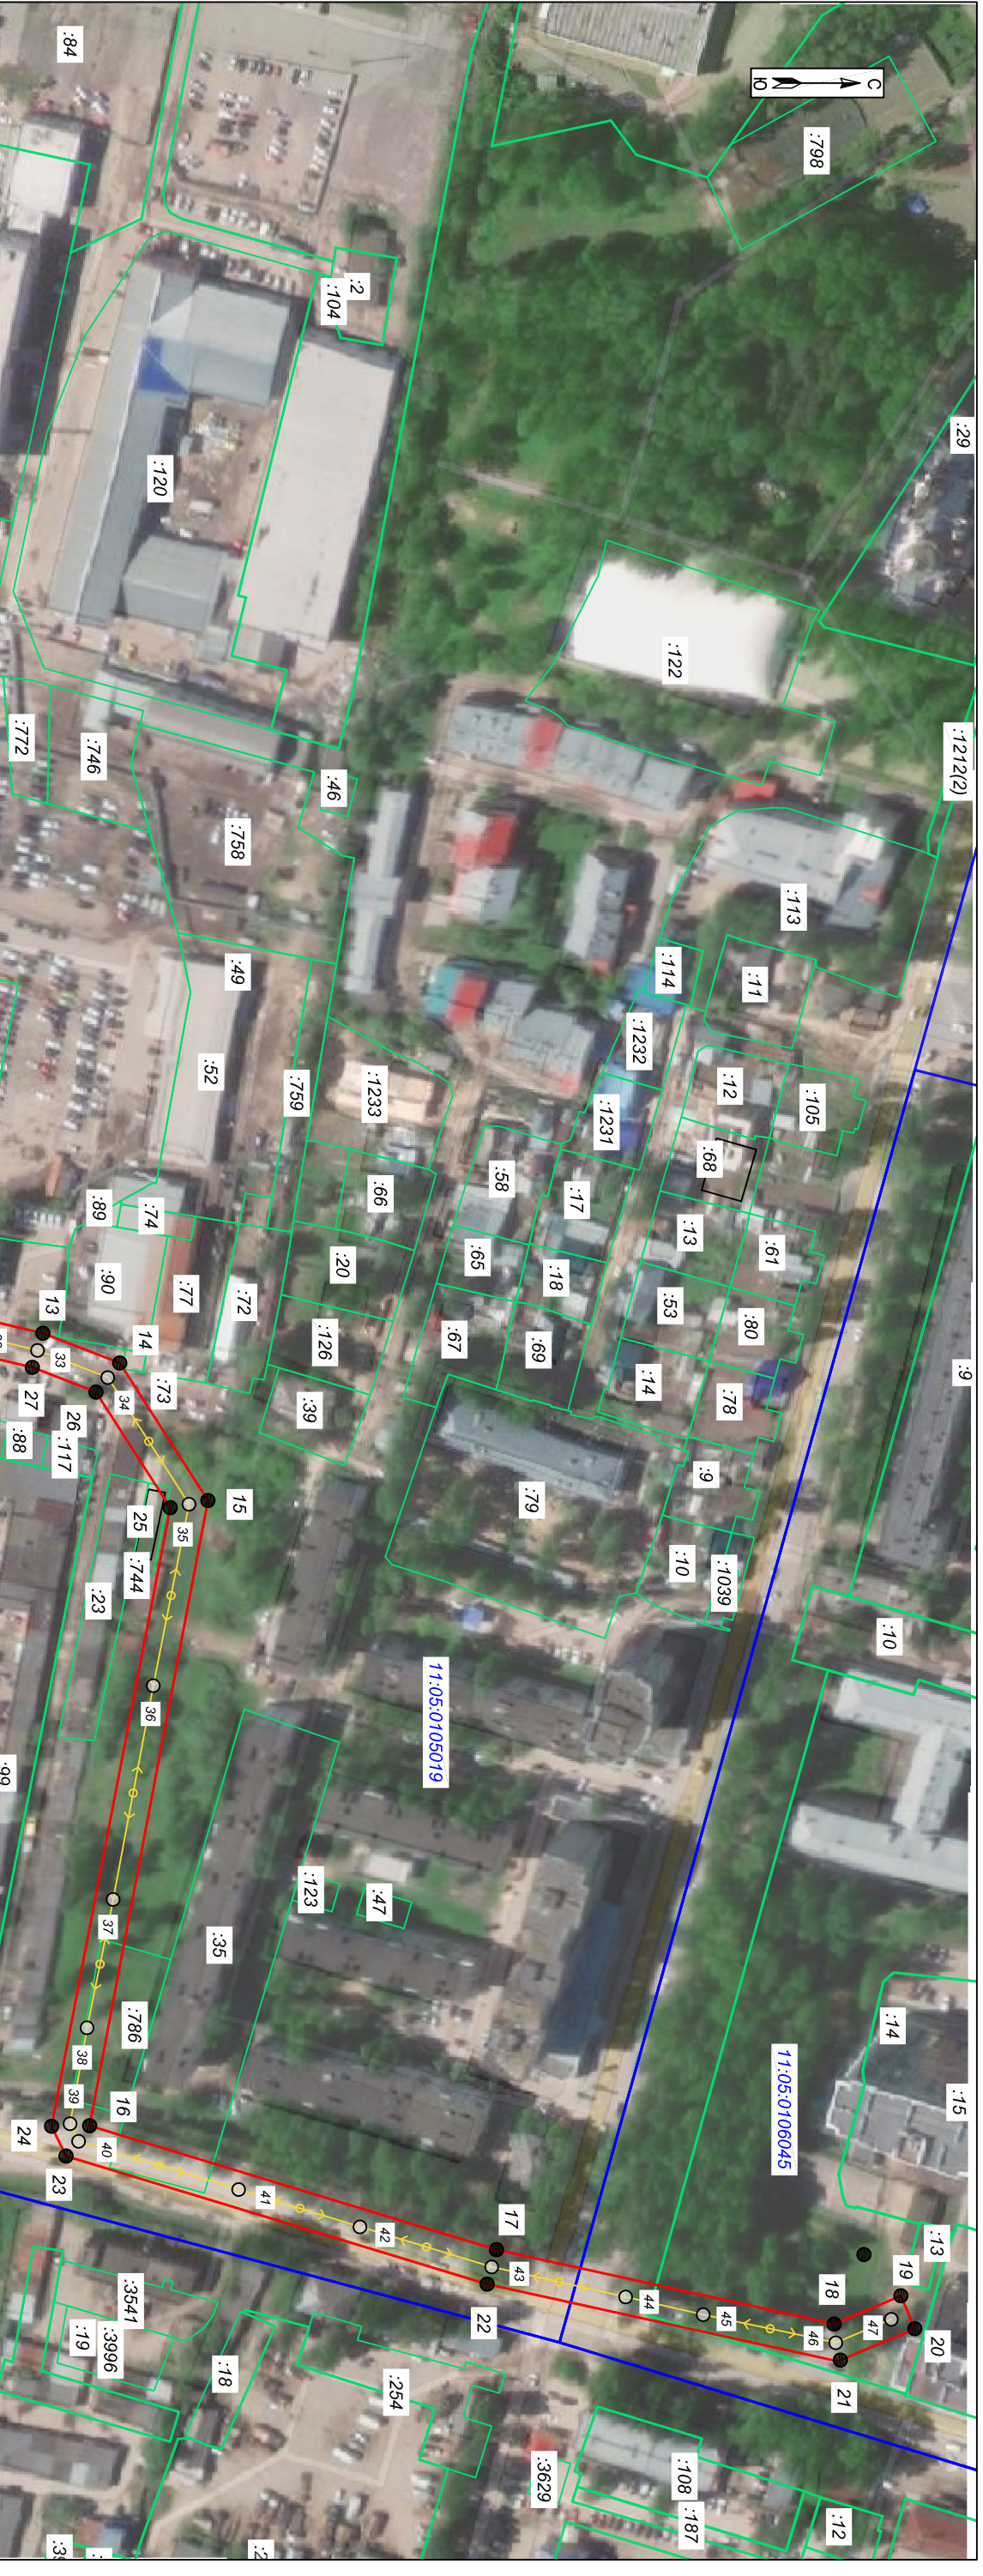

Условные обозначения

- 1**
- Номер поворотной точки границы публичного сервитута
- Граница публичного сервитута
- Граница кадастрового квартала
- Линия ВЛ
- Номер опоры
- Номер кадастрового квартала
- Граница и номер земельного участка по сведениям ЕГРН
- 11:05:0105018
- 281

Подпись




Дата "27" апреля 2021 г.

Машиштаб 1:2000

ОПИСАНИЕ МЕСТОПОЛОЖЕНИЯ ГРАНИЦ

Лист 3 из 4
Лист 2

Схема расположения границ публичного сервитута: ВЛ 10 кВ от яч. 319 ПС 110/10 кВ "Южная" через ТП 10/0,4 кВ №216 до яч. 20 РП 10/0,4 кВ №2 в г. Сыктывкаре с центром питания от яч. 319 ПС 110/10 кВ "Южная", ВЛ 10 кВ от яч. 343 ПС 110/10 кВ "Южная" до яч. 11 РП 10/0,4 кВ №2 в г. Сыктывкаре с центром питания от яч. 343 ПС 110/10 кВ "Южная"

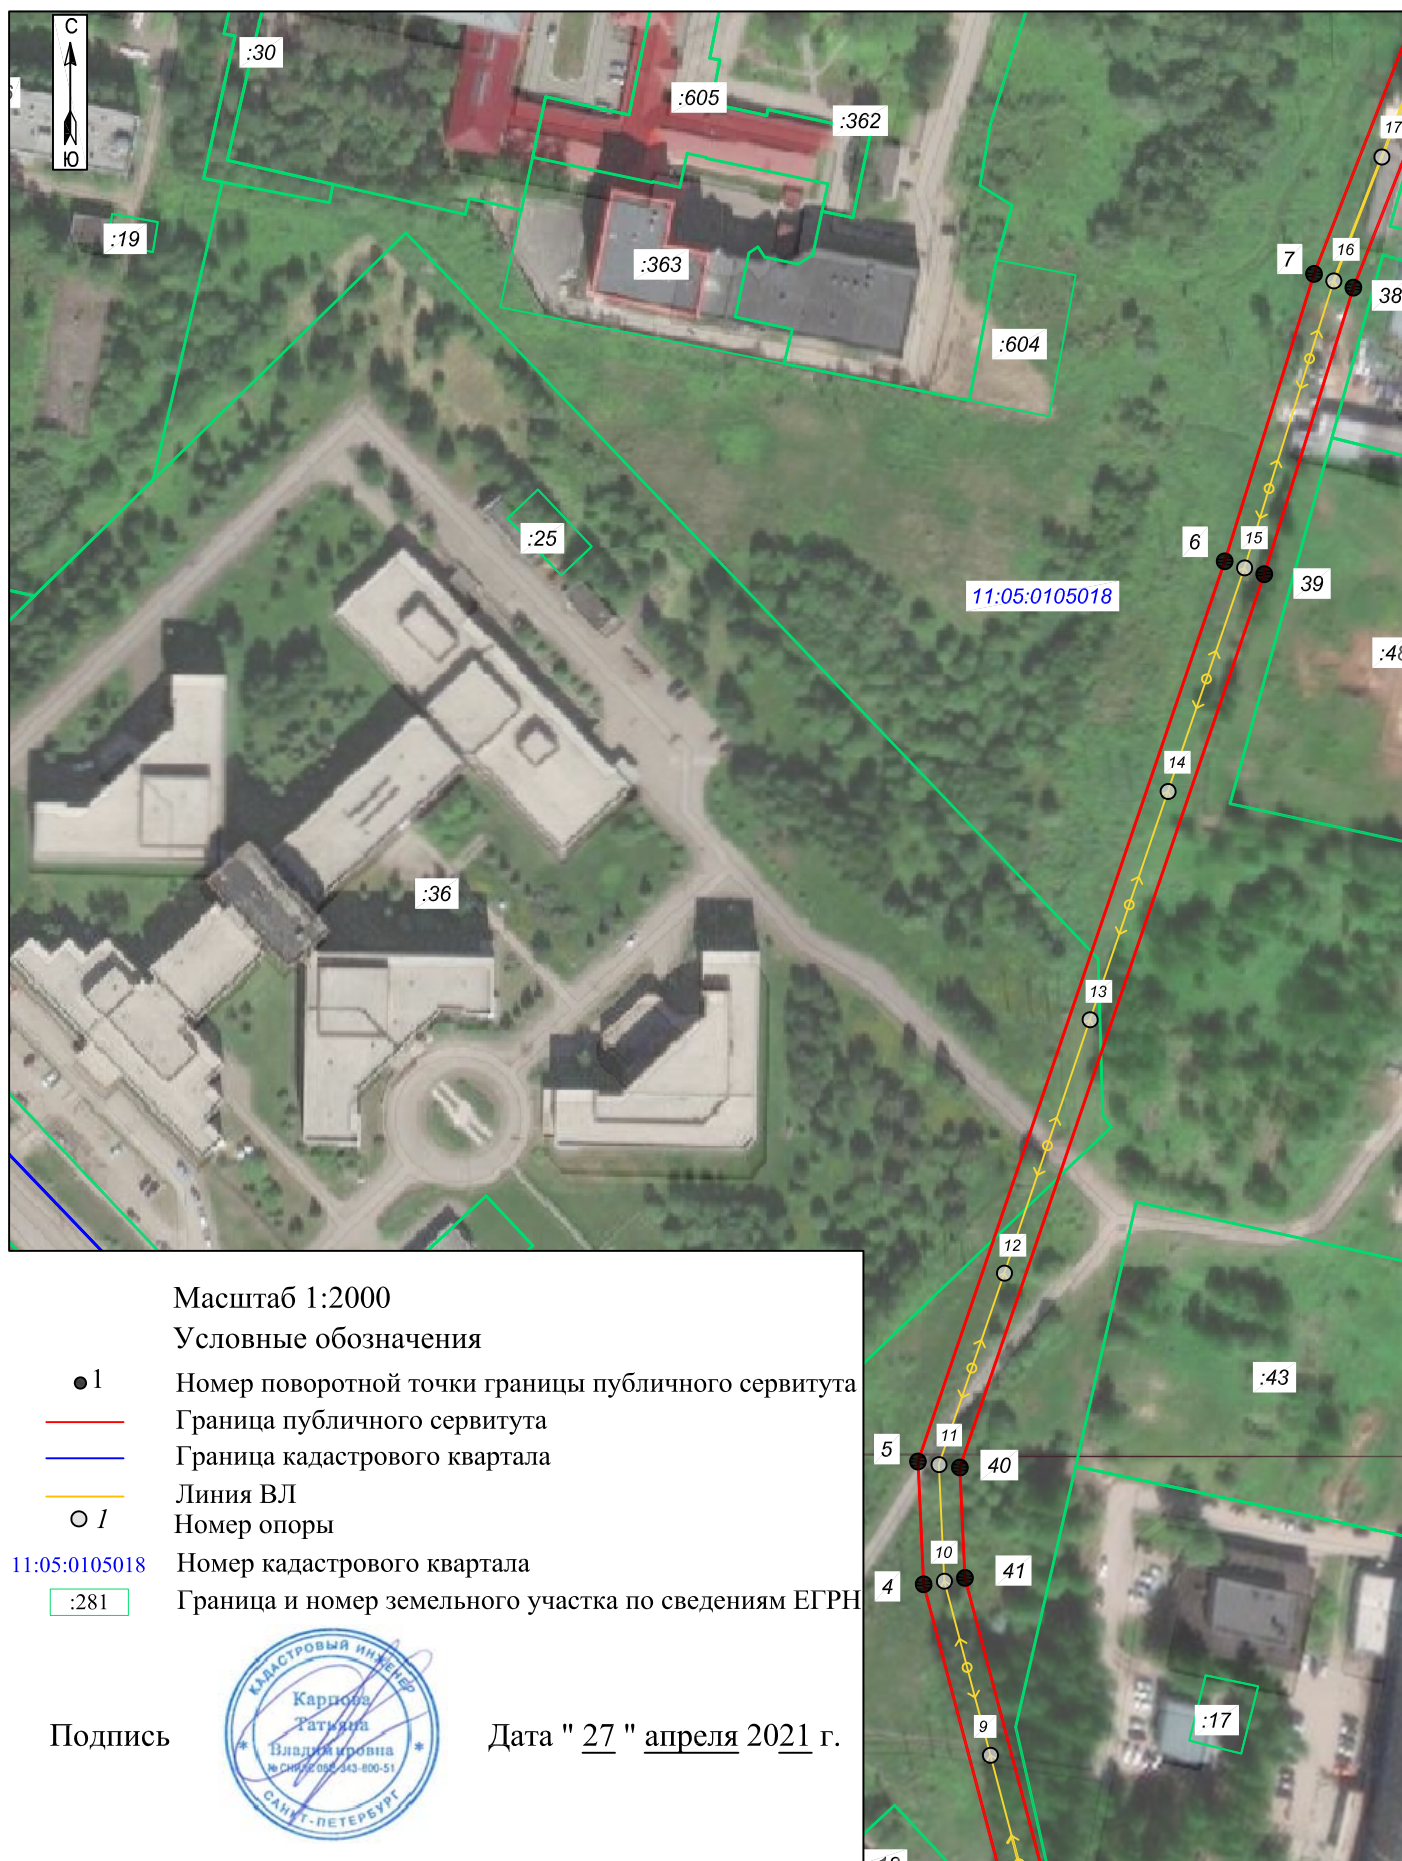

Масштаб 1:2000

Условные обозначения



Номер поворотной точки границы публичного сервитута



Граница публичного сервитута



Граница кадастрового квартала



Линия ВЛ



Номер опоры

11:05:0105018

Номер кадастрового квартала



Граница и номер земельного участка по сведениям ЕГРН

Подпись



Дата " 27 " апреля 2021 г.

