


Схема расположения границ публичного сервитута: ВЛ-10КВ ПС "ЗАПАДНАЯ" Ф.149-ТП-213

## Схема расположения листов

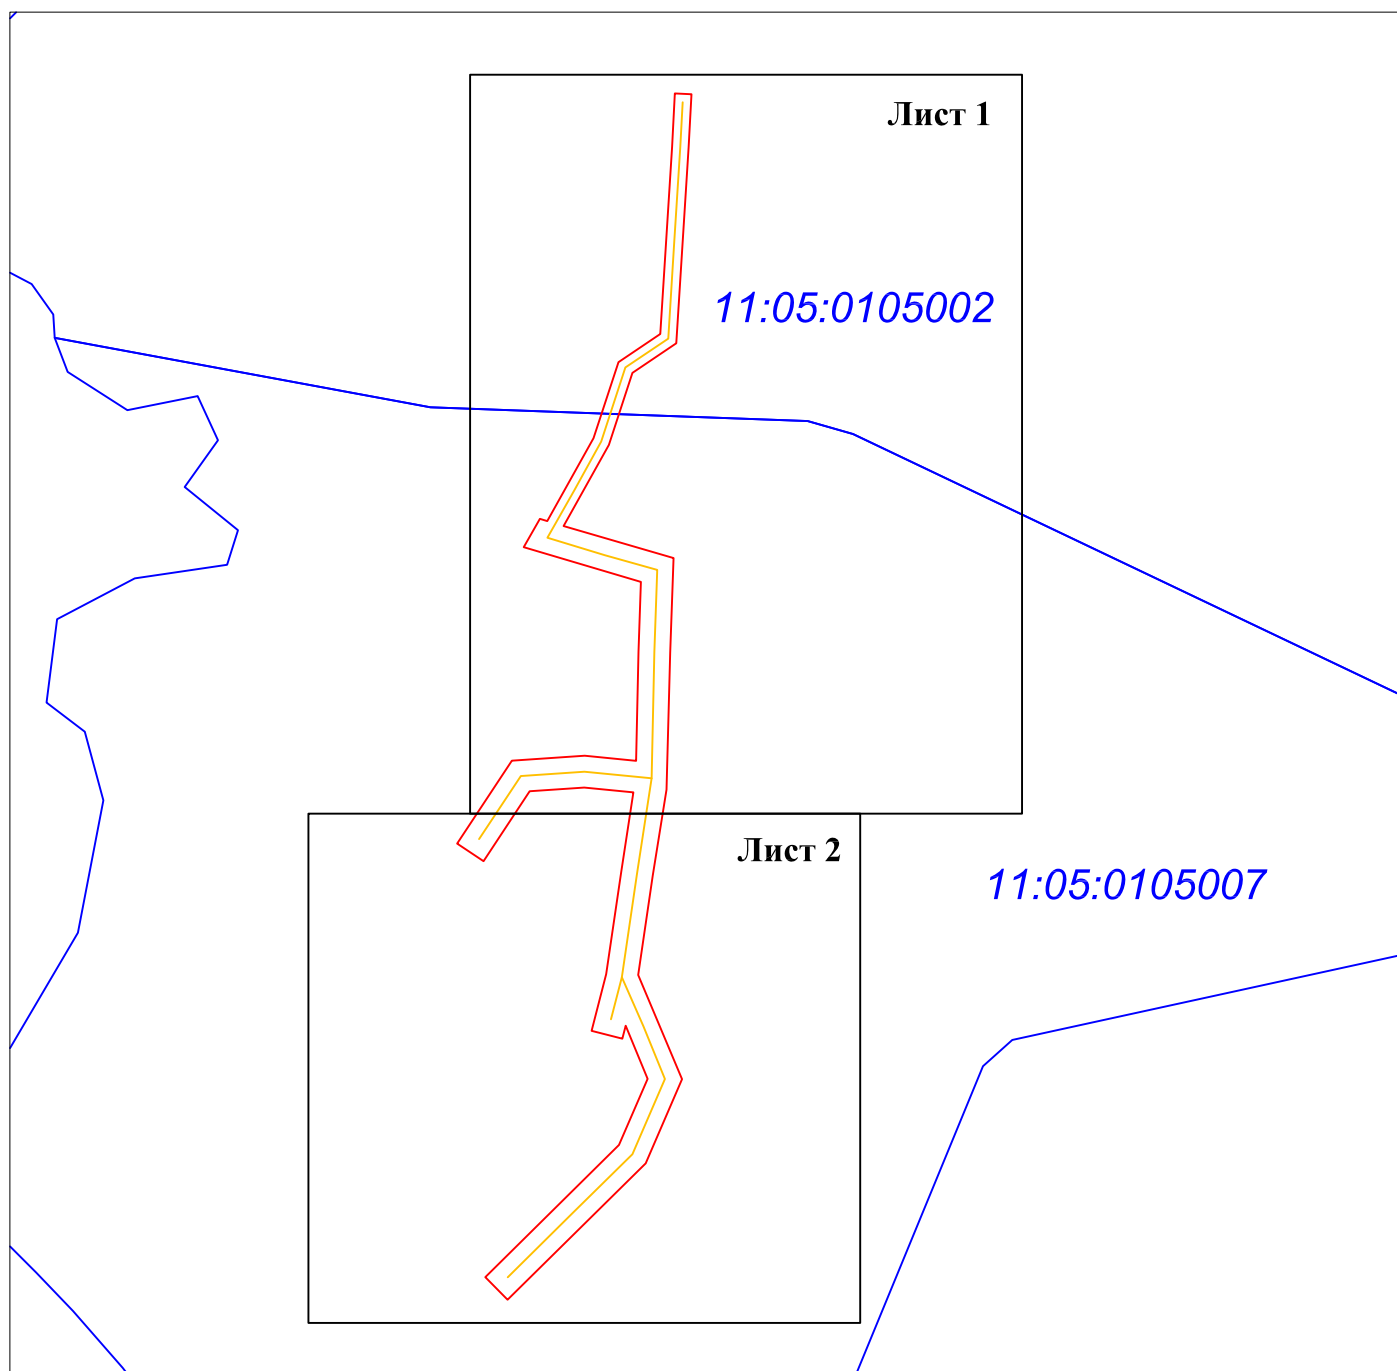

## Условные обозначения

- Граница публичного сервитута
- Граница кадастрового квартала
- Линия ВЛ

11:05:0105007 Номер кадастрового квартала

Подпись



Дата " 23 " апреля 2021 г.

Масштаб 1:2000

Условные обозначения


- 1 Номер поворотной точки границы публичного сервитута
- Граница публичного сервитута
- Граница кадастрового квартала
- Линия ВЛ
- 1 Номер опоры
- 11:05:0105002 Номер кадастрового квартала
- :281 Граница и номер земельного участка по сведениям ЕГРН

Подпись \_\_\_\_\_

Дата " 23 " апреля 2021 г.



Схема расположения границ публичного сервитута: ВЛ-10КВ ПС "ЗАПАДНАЯ" Ф.149-ТП-213

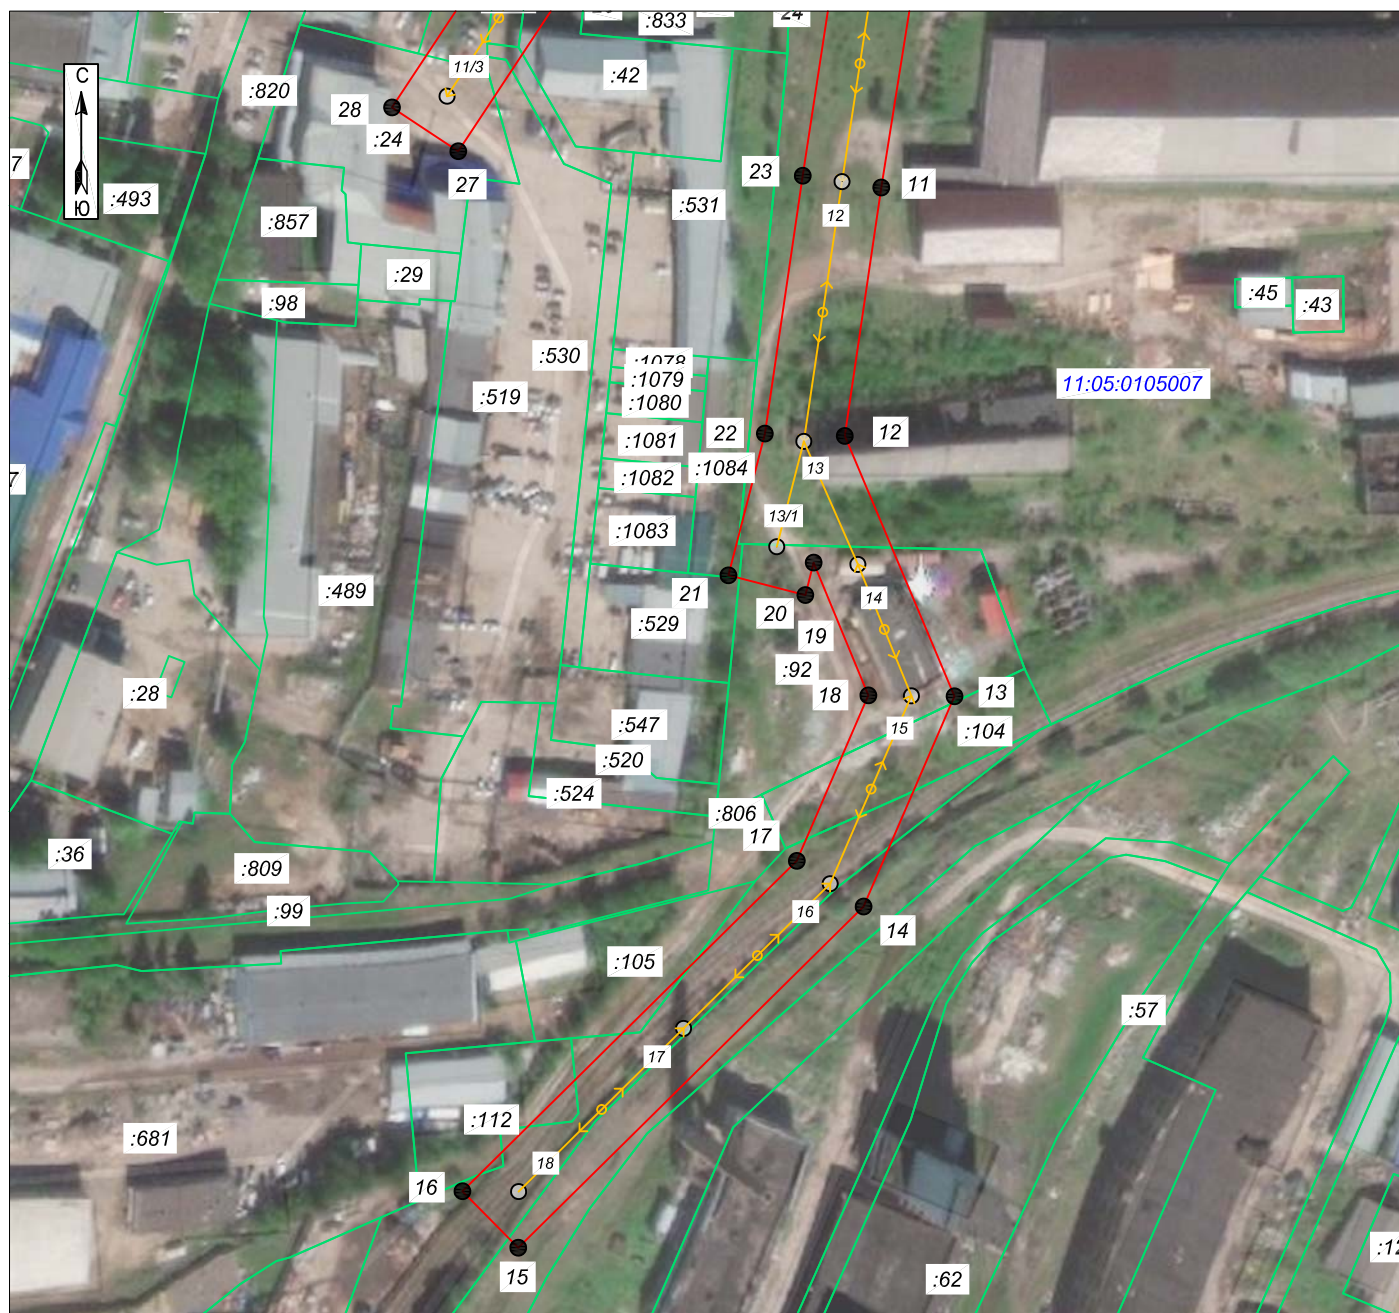

Масштаб 1:2000

## Условные обозначения

- 1 Номер поворотной точки границы публичного сервитута
- Граница публичного сервитута
- Граница кадастрового квартала
- Линия ВЛ
- 1 Номер опоры
- 11:05:0105002 Номер кадастрового квартала
- :281 Граница и номер земельного участка по сведениям ЕГРН

Подпись



Дата "23" апреля 2021 г.