





						52-18 -АР			
						Строительство магазина продовольственных и непродовольственных товаров по адресу: Республика Коми, г. Сыктывкар, ул. Нагорная, 82			
Изм.	К.уч.	Лист	Нгок.	Погн.	Дата		Стадия	Лист	Листов
							П	1	
ГИП		Ниягин				Фасад 1-5	ООО "ПроектДомСтрой"		
Проект.		Ниягин							




						52-18 -АР			
						Строительство магазина продовольственных и непродовольственных товаров по адресу: Республика Коми, г. Сыктывкар, ул. Нагорная, 82			
Изм.	К.уч.	Лист	Нгок.	Погн.	Дата		Стадия	Лист	Листов
							П	2	
ГИП		Ниягин				Фасад 5-1	ООО "ПроектДомСтрой"		
Проект.		Ниягин							

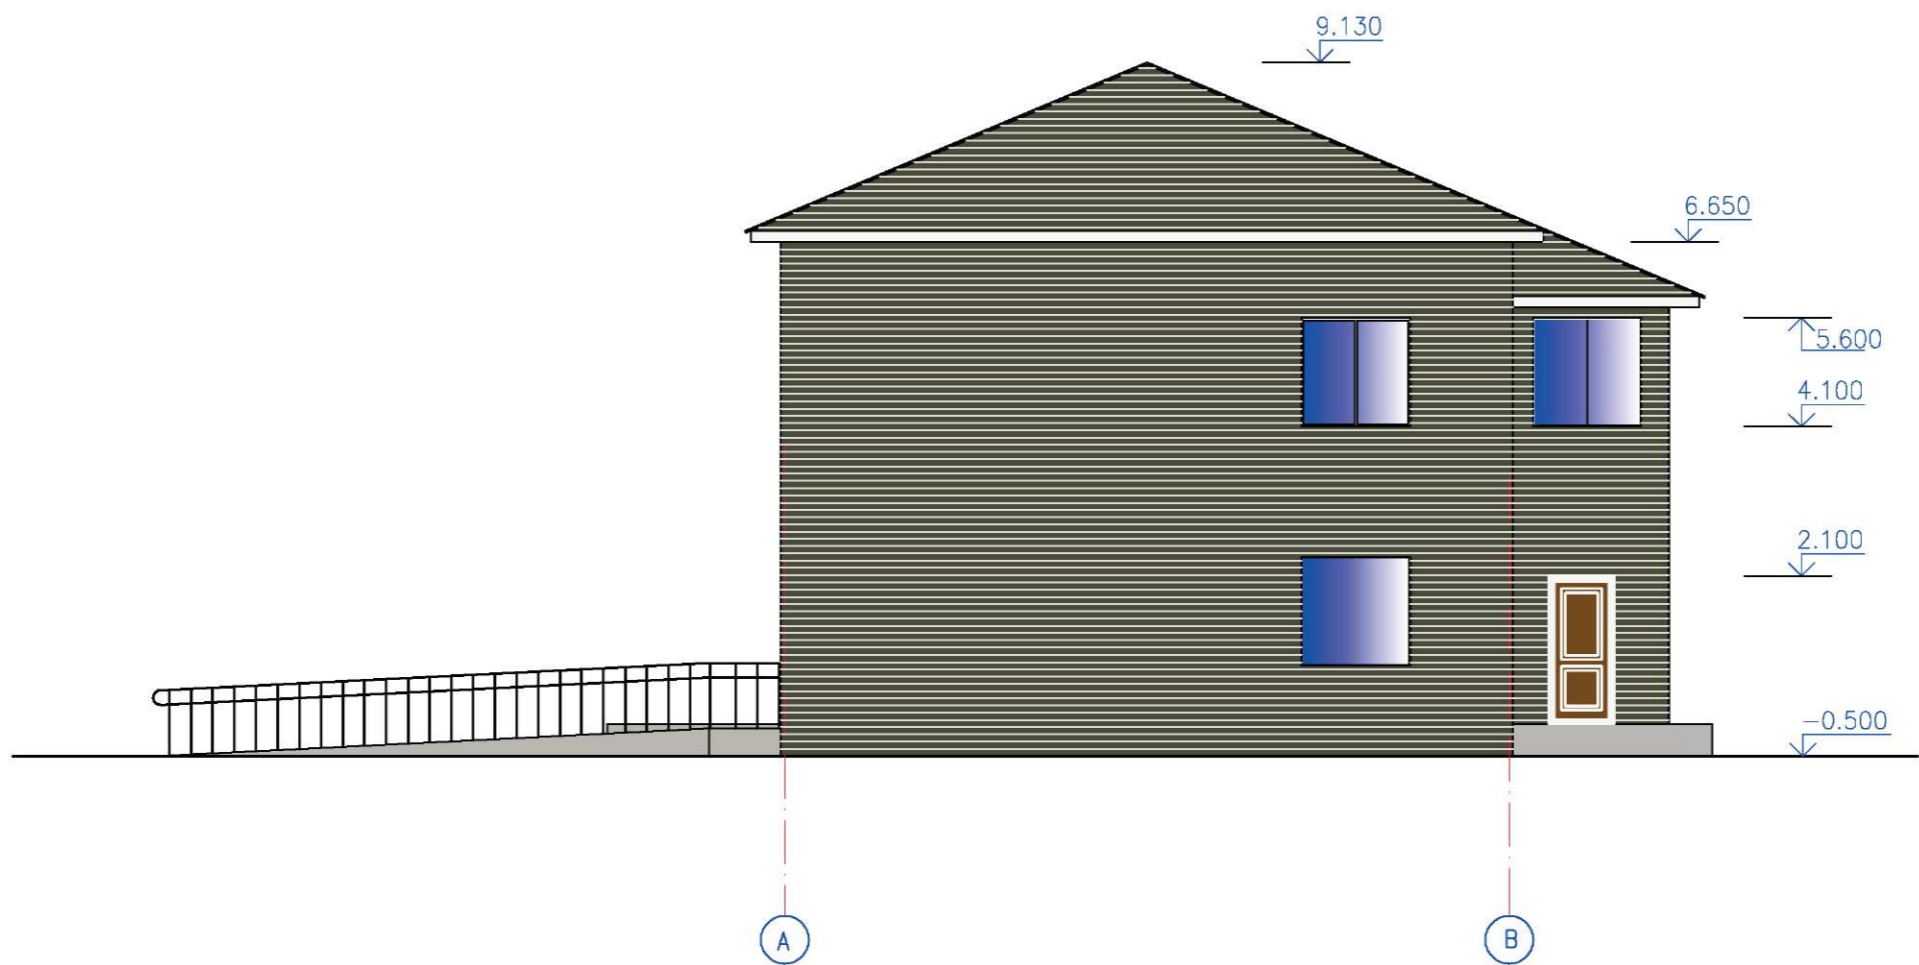


						52-18 -AP			
						Строительство магазина продовольственных и непродовольственных товаров по адресу: Республика Коми, г. Сыктывкар, ул. Нагорная, 82			
Изм.	К.уч.	Лист	Нгок.	Погн.	Дата		Стадия	Лист	Листов
							П	3	
ГИП		Ниягин				Фасад А-В	ООО "ПроектДомСтрой"		
Проект.		Ниягин							

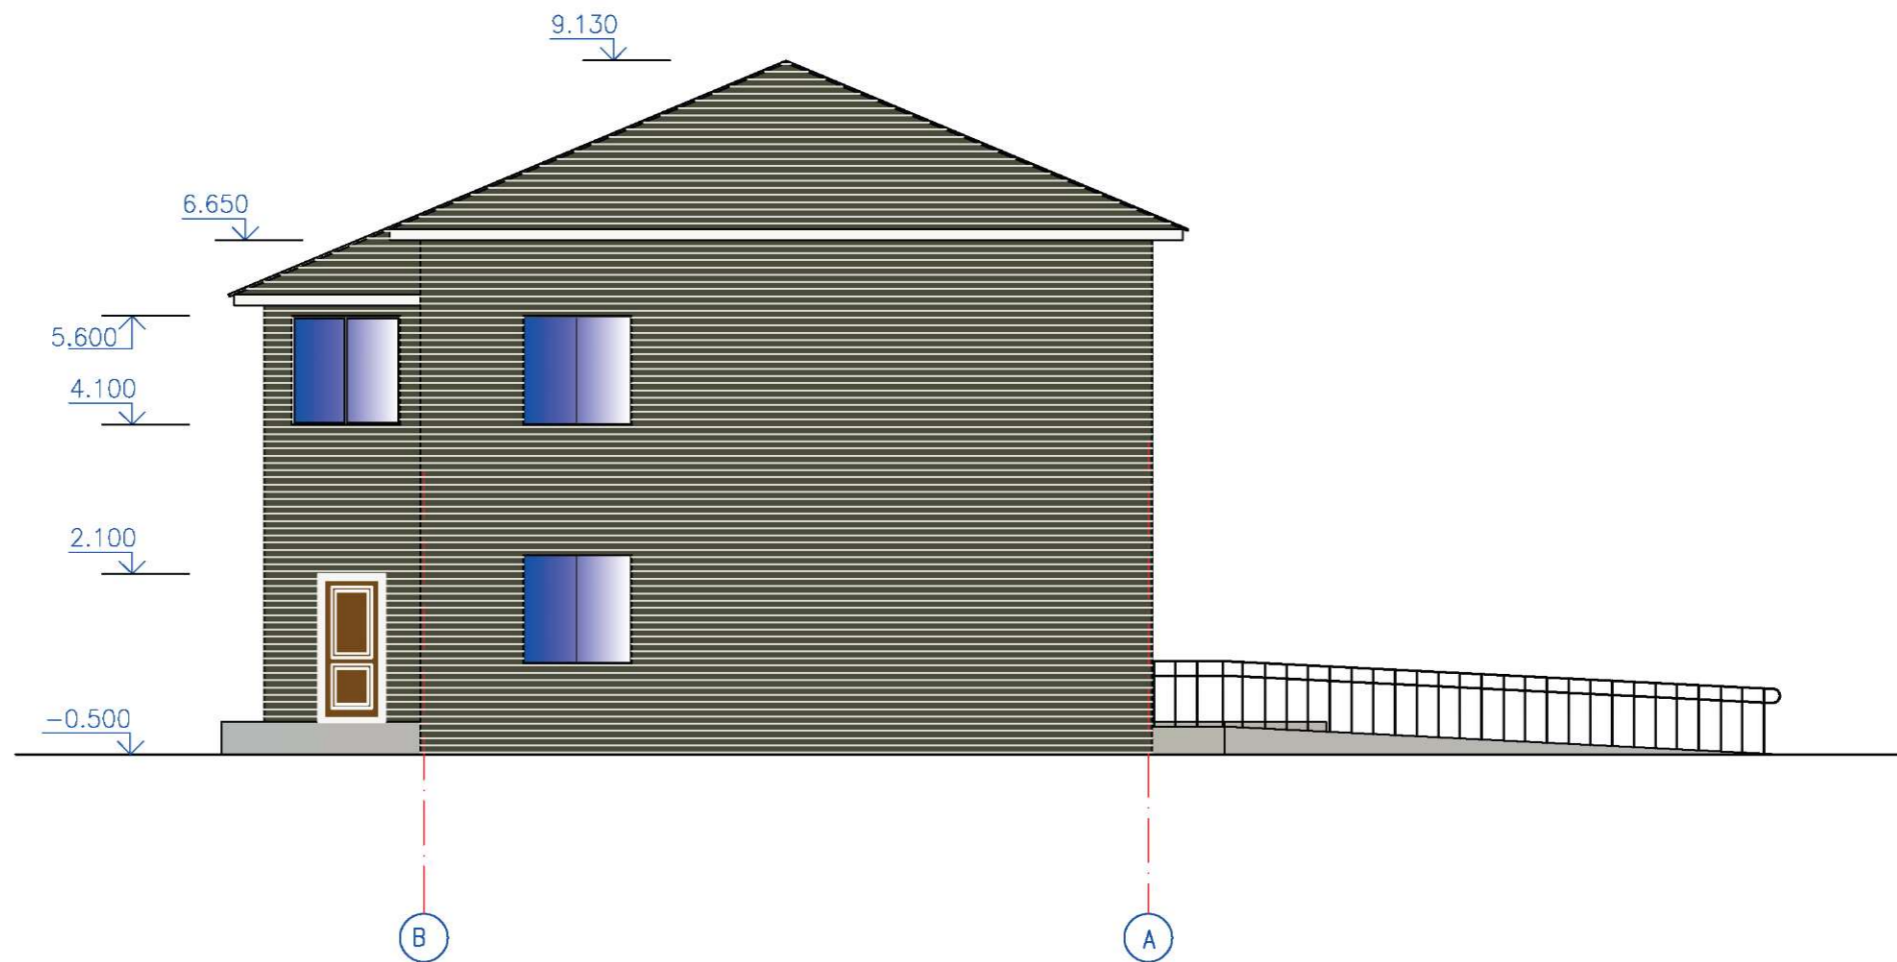

						52-18 -АР		
						Строительство магазина продовольственных и непродовольственных товаров по адресу: Республика Коми, г. Сыктывкар, ул. Нагорная, 82		
Изм.	К.уч.	Лист	Нгок.	Погн.	Дата		Стадия	Лист
							П	4
ГИП		Ниягин				Фасад В-А	ООО "ПроектДомСтрой"	
Проект.		Ниягин						

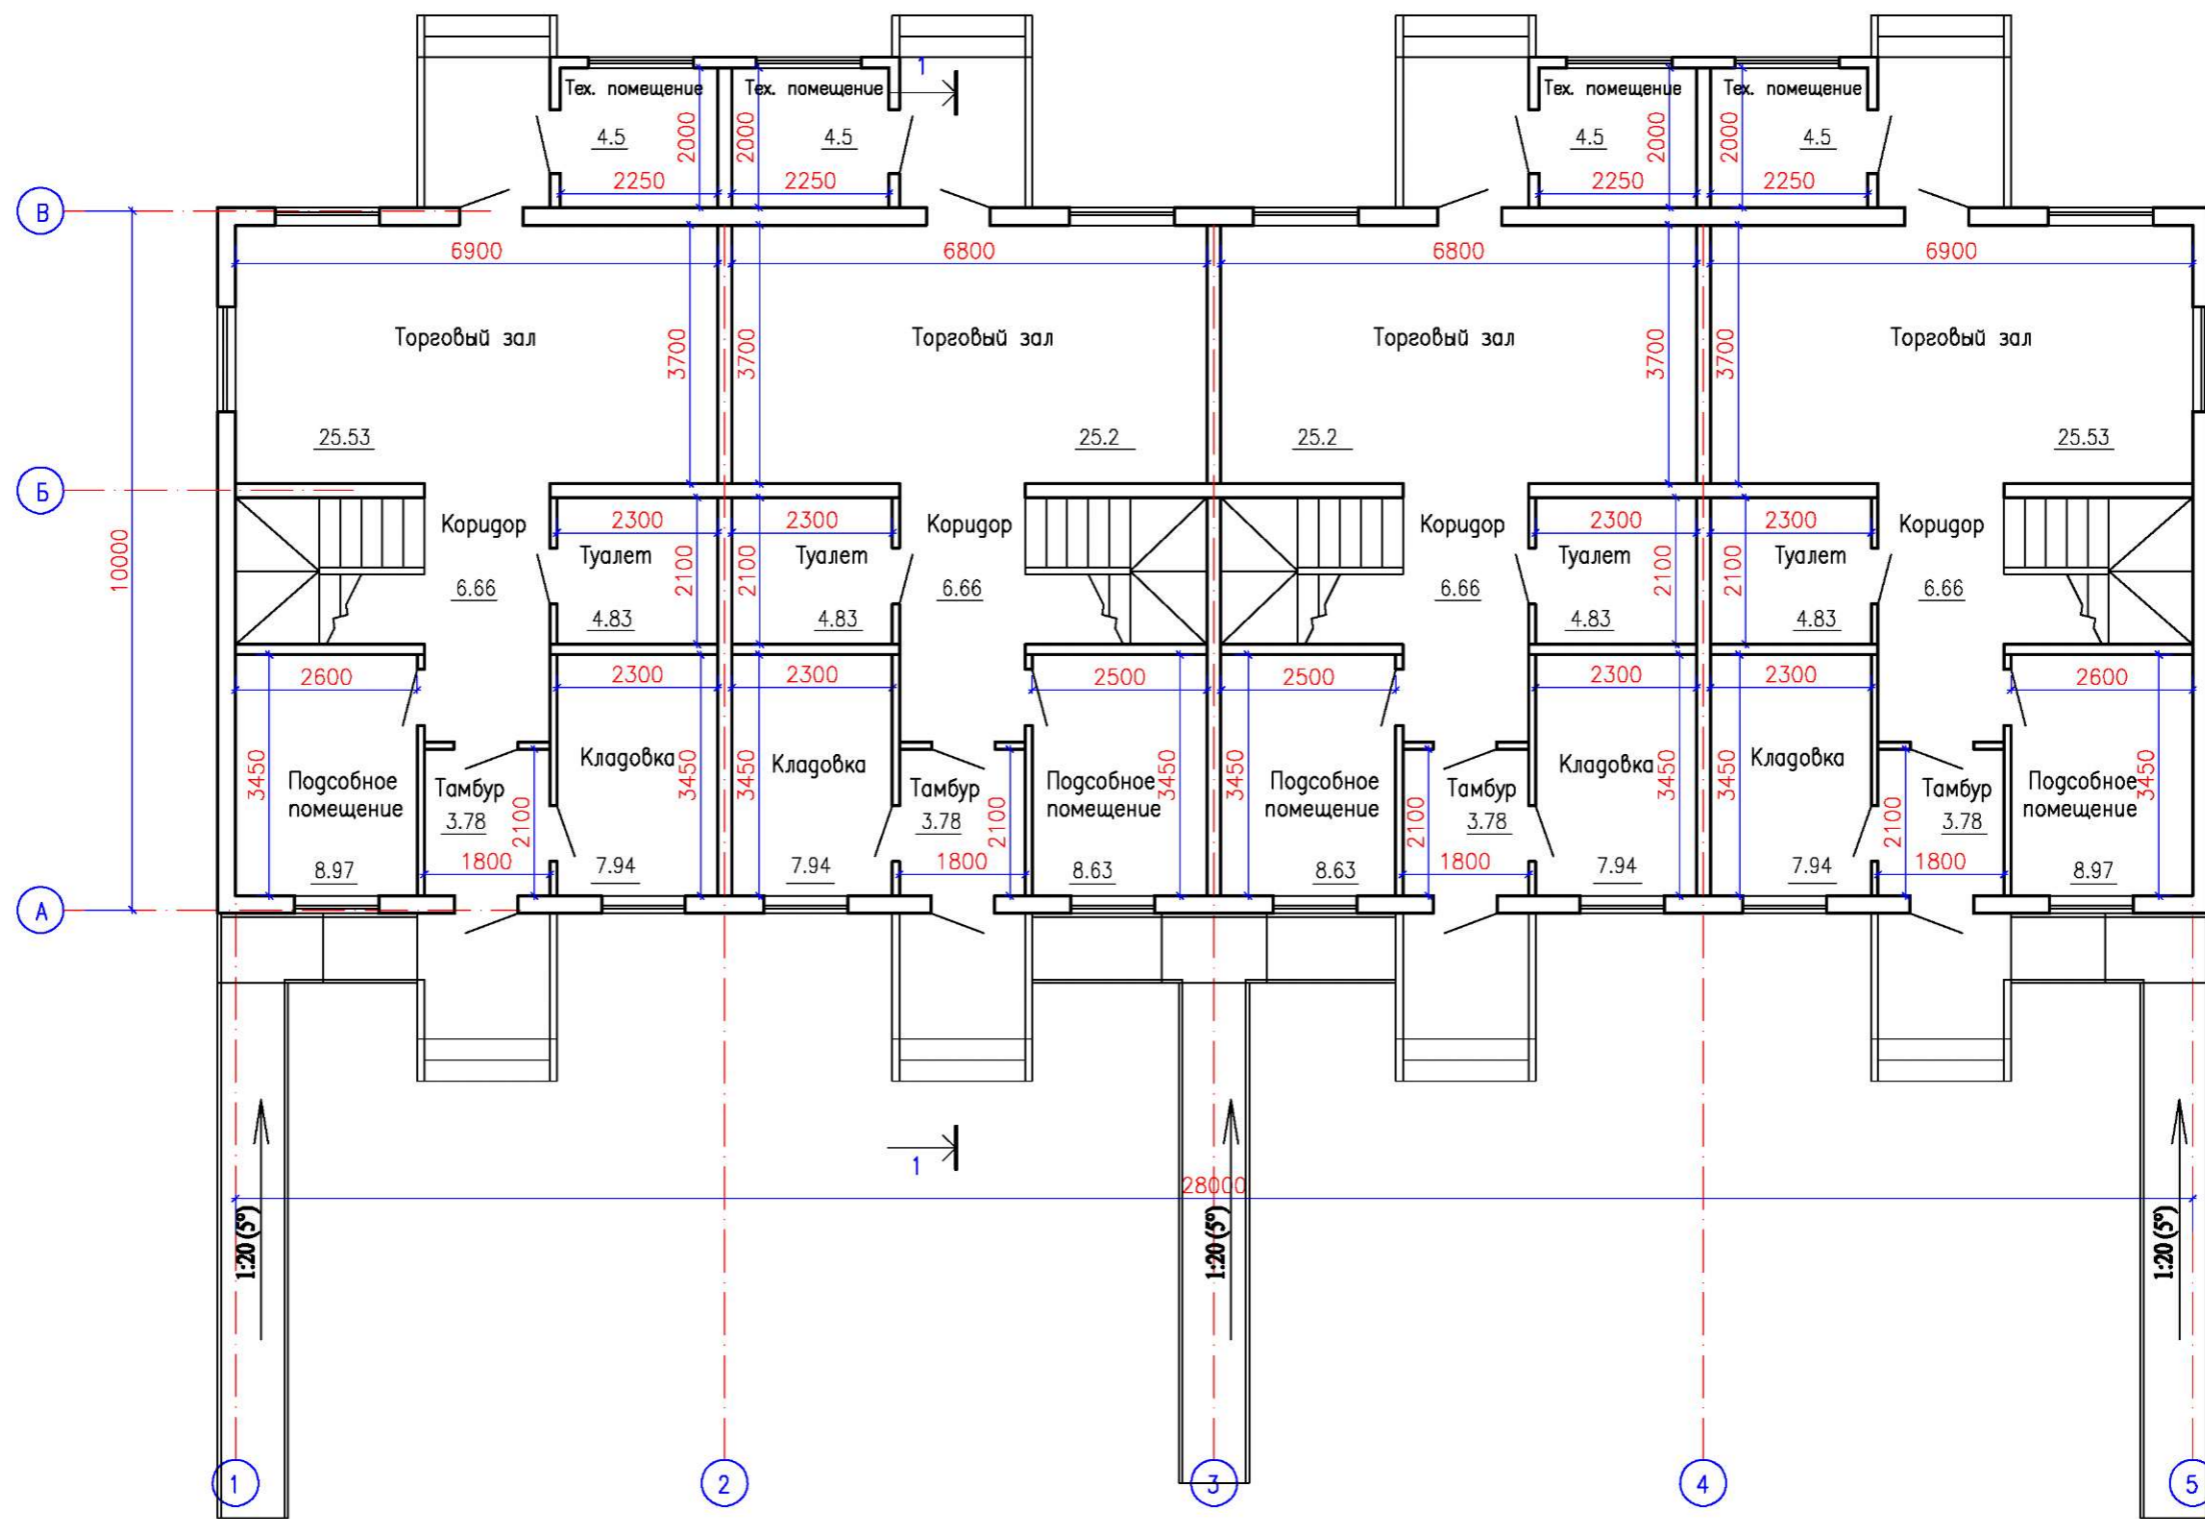


					52-18 -АР			
					Строительство магазина продовольственных и непродовольственных товаров по адресу: Республика Коми, г. Сыктывкар, ул. Нагорная, 82			
Изм.	К.уч.	Лист	Нгоч.	Погн.	Дата	Стадия	Лист	Листов
						П	6	
ГИП					Нивитин			
Проект.					Нивитин			
					План 1-го этажа		ООО "ПроектДомСтрой"	

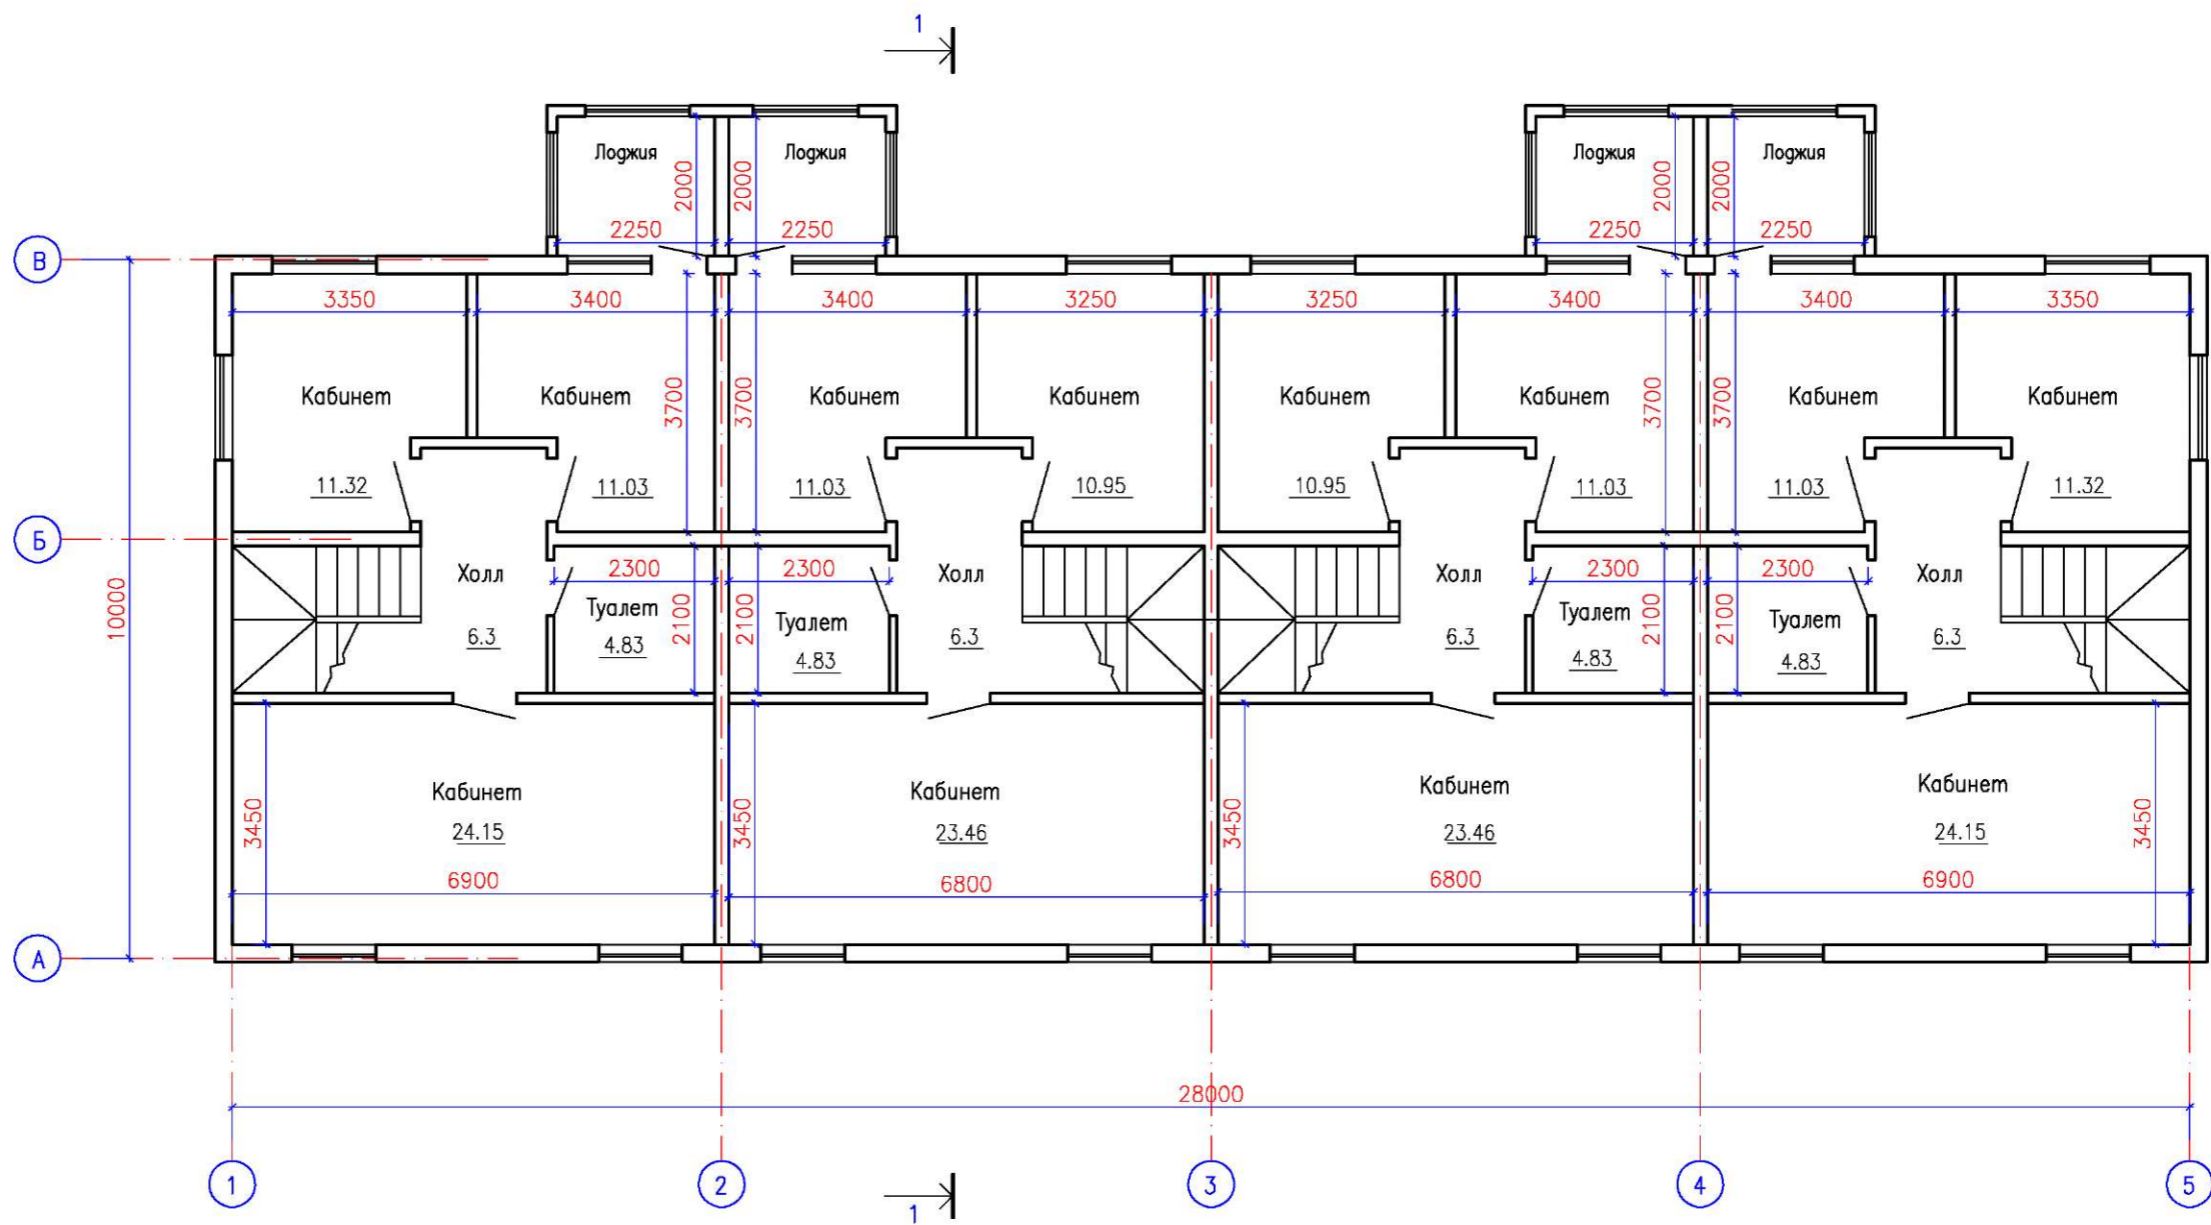

						52-18 -АР			
						Строительство магазина продовольственных и непродовольственных товаров по адресу: Республика Коми, г. Сыктывкар, ул. Нагорная, 82			
Изм.	К.уч.	Лист	Нгок.	Погн.	Дата		Стадия	Лист	Листов
							П	7	
ГИП						Нивитин			
Проект.						Нивитин			
						План 2-го этажа		ООО "ПроектДомСтрой"	

Разрез 1-1

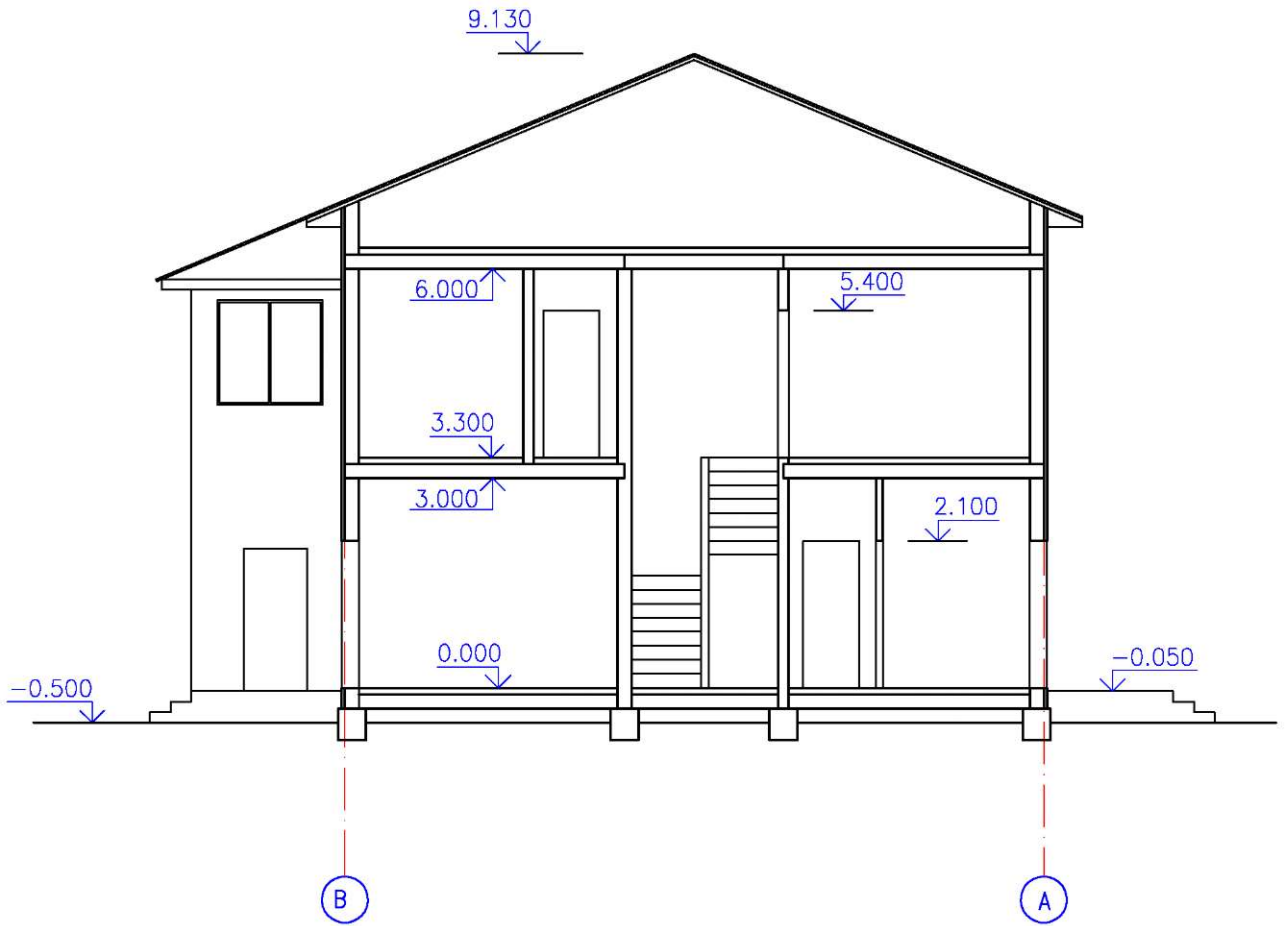

Инв. N подл.	Проектир.	Никитин		Дата	Подпись	N Док	Лист	Кол.уч	Изм.	Погр. и дата	Взам. инв. N					
		Никитин														
52-18 -АР																
Строительство магазина продовольственных и непродовольственных товаров по адресу: Республика Коми, г. Сыктывкар, ул. Нагорная, 82																
<table border="1" style="width: 100%;"> <tr> <td>Стация</td> <td>Лист</td> <td>Листов</td> </tr> <tr> <td style="text-align: center;">П</td> <td style="text-align: center;">8</td> <td></td> </tr> </table>											Стация	Лист	Листов	П	8	
Стация	Лист	Листов														
П	8															
<table border="1" style="width: 100%;"> <tr> <td style="text-align: center;">Разрез 1-1</td> <td colspan="2" style="text-align: center;">ООО "ПроектДомСтрой"</td> </tr> </table>											Разрез 1-1	ООО "ПроектДомСтрой"				
Разрез 1-1	ООО "ПроектДомСтрой"															