


**Схема расположения земельного участка или земельных участков
на кадастровом плане территории**

Условный номер земельного участка: ЗУ1		
Площадь земельного участка: 1123 м ²		
Обозначение характерных точек границ	Координаты, м	
	X	Y
1	2	3
1	4440651,21	634293,74
2	4440660,18	634285,31
3	4440676,56	634269,86
4	4440679,73	634274,97
5	4440709,25	634256,36
6	4440714,28	634254,62
7	4440703,77	634269,81
8	4440701,56	634297,13
9	4440662,09	634294,50
1	4440651,21	634293,74

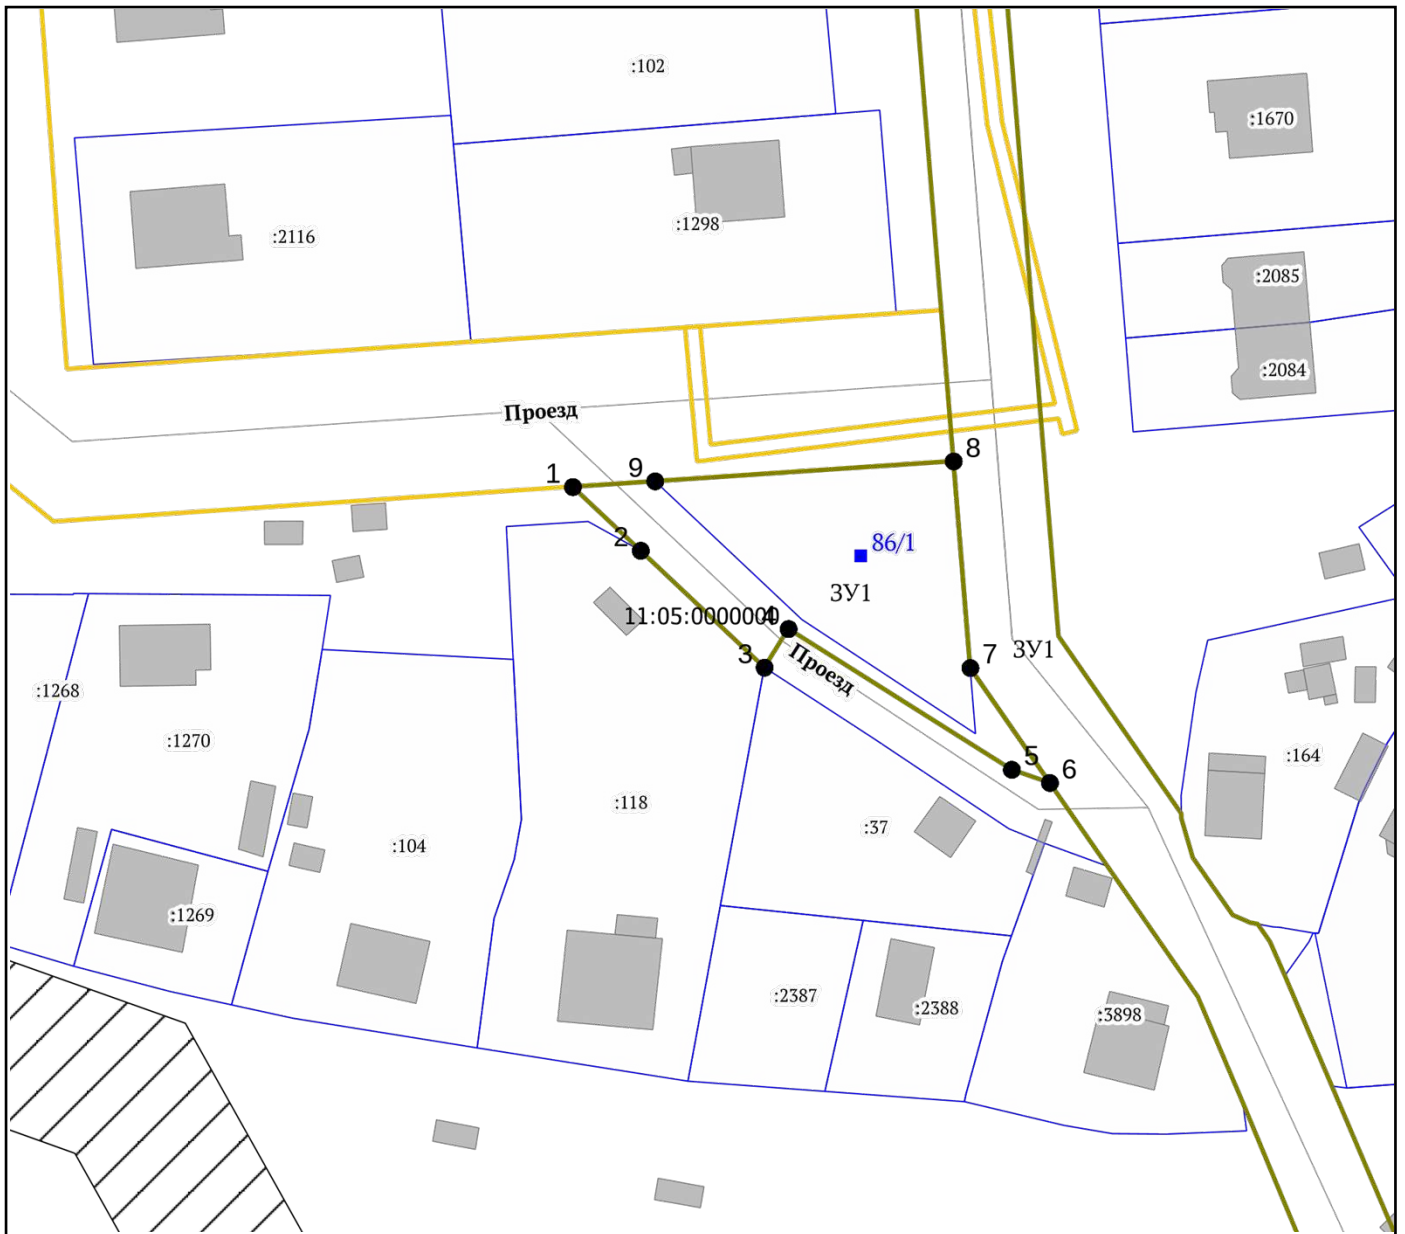

Система координат: МСК-11 зона 4 Масштаб: 1:1000

Условные обозначения:

- Вновь образованная характерная точка
- ▭ (желтый) Границы образуемых ЗУ (без статуса)
- ▭ (зеленый) Границы образуемых ЗУ (действ.)
- (синий) Адресные точки ЗУ
- (серая) Улицы
- (серый) Здания, строения
- ▭ (голубой) Земельные участки
- ▭ (зеленый) Кадастровые кварталы
- ▭ (штрихованный) Границы сервитута