


**Схема расположения земельного участка или земельных участков  
на кадастровом плане территории**

Условный номер земельного участка: ЗУ1		
Площадь земельного участка: 876 м <sup>2</sup>		
<b>Обозначение характерных точек границ</b>	<b>Координаты, м</b>	
	<b>X</b>	<b>Y</b>
<b>1</b>	<b>2</b>	<b>3</b>
1	12930,50	20285,62
2	12959,09	20269,11
3	12974,19	20273,90
4	12966,28	20296,51
5	12950,33	20304,78
1	12930,50	20285,62

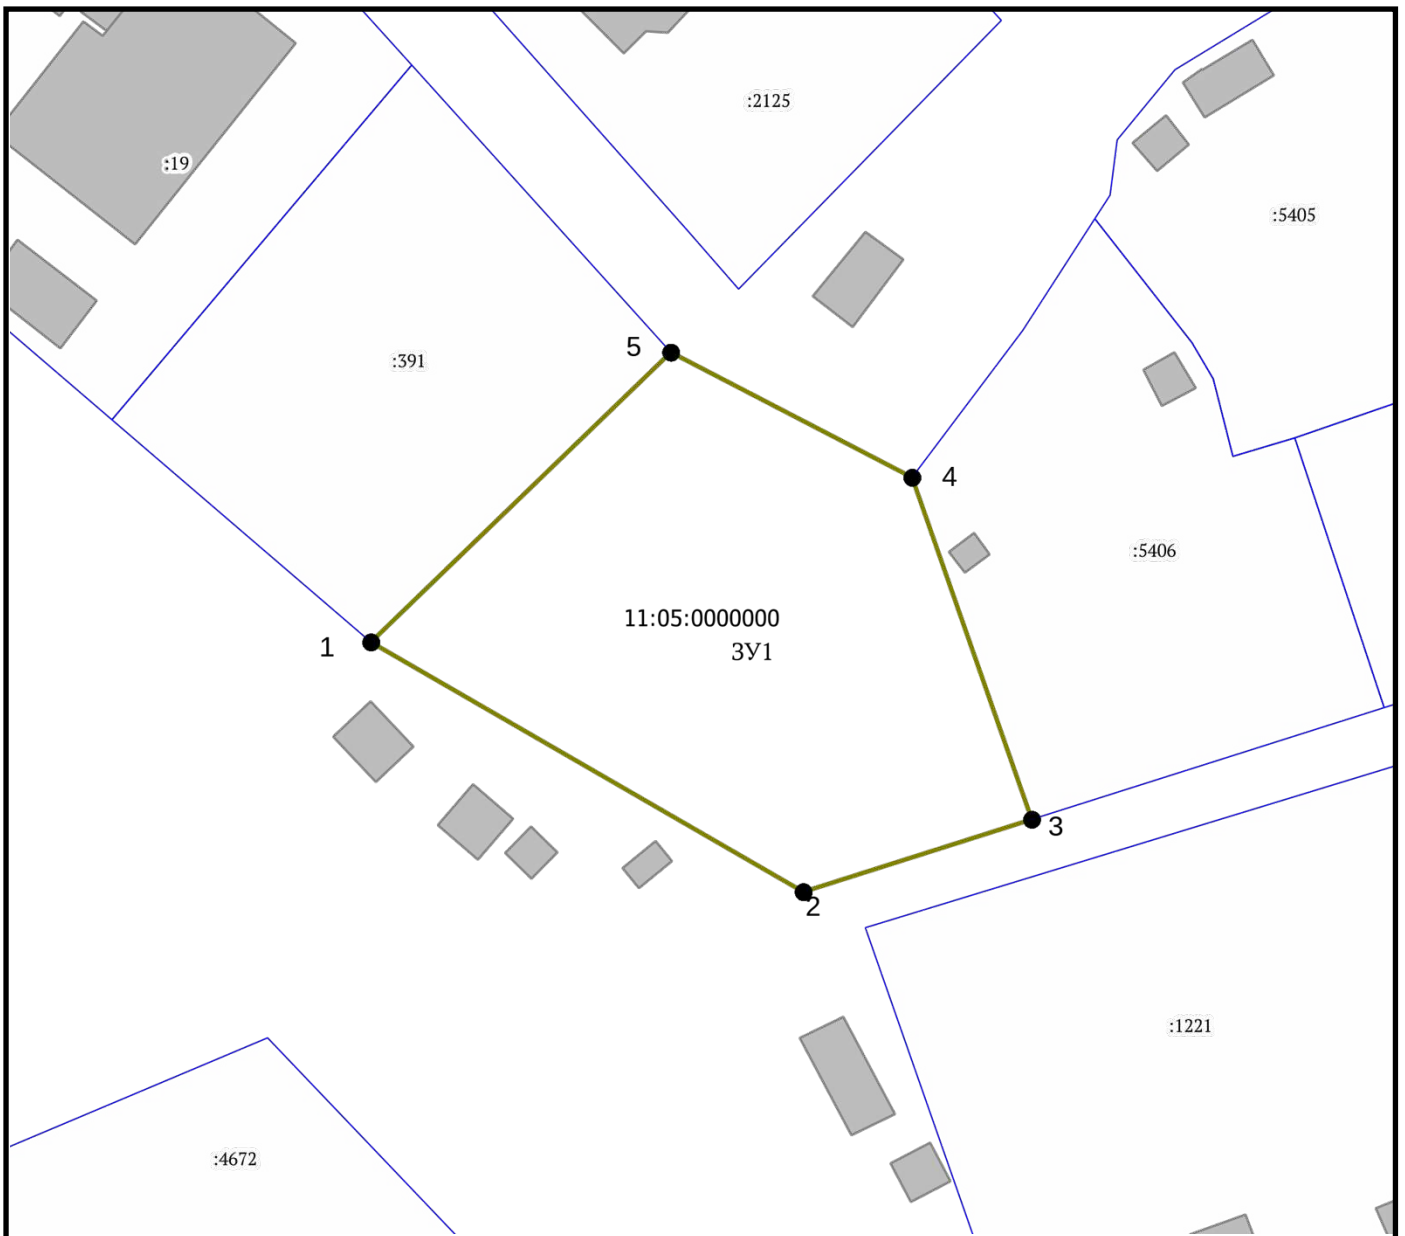

Система координат: Сыктывкар (городская) Масштаб: 1:500

Условные обозначения:

- Вновь образованная характерная точка
- ▭ Границы образуемых ЗУ (действ.)
- Здания, строения
- ▭ Земельные участки
- ▭ Кадастровые кварталы