


Схема расположения земельного участка в границах
элемента планировочной структуры (квартал)

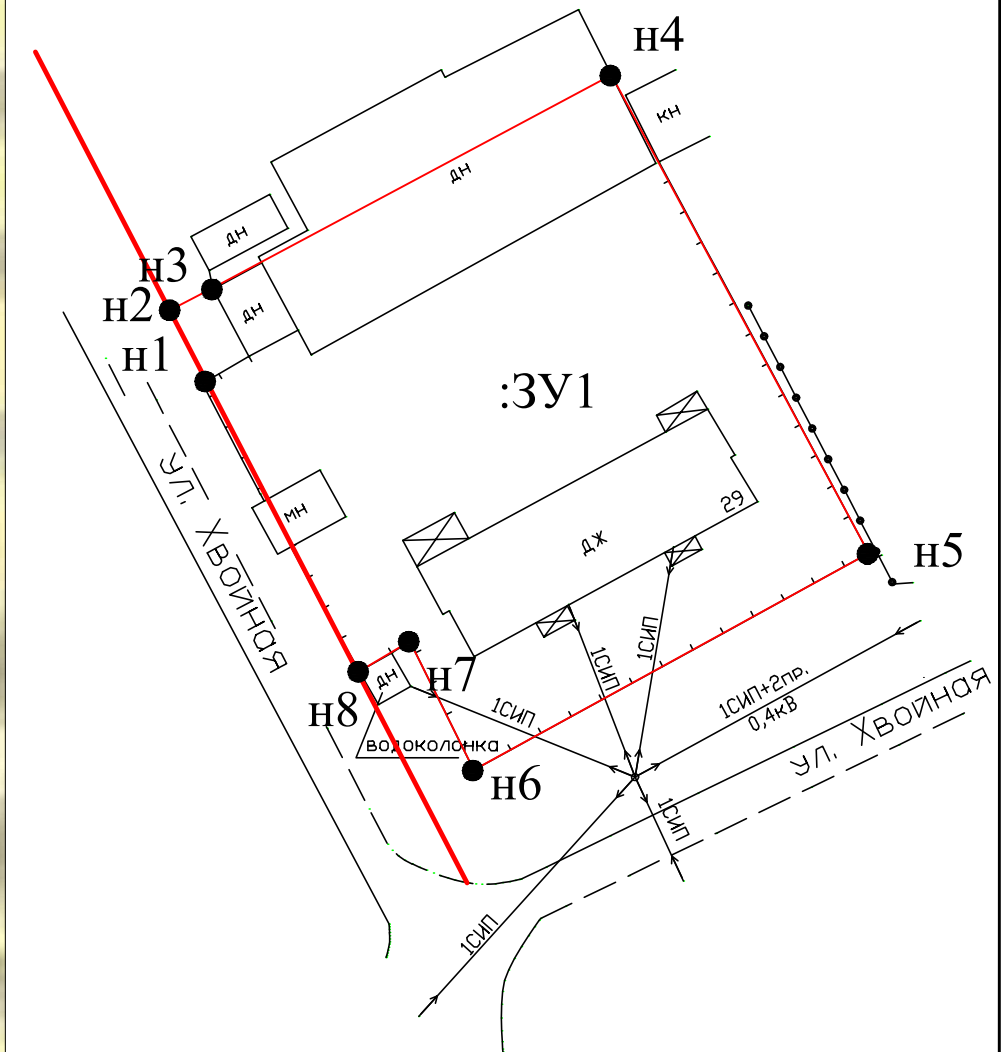

Условные обозначения:

- граница существующего земельного участка
- граница кадастрового квартала
- вновь образованная граница земельного участка
- :3У1 - обозначение образуемого земельного участка
- 11:05:0401003 - надпись кадастрового квартала
- :522 - кадастровый номер земельного участка

Примечание:

В границах проекта межевания территории
объекты культурного наследия отсутствуют,
публичные сервитуты не установлены

						Договор №84 от 04.05.2017г.			
						земельный участок для обслуживания малоэтажной многоквартирной жилой застройки			
Изм.	Кол.уч.	Лист	№ док.	Подп.	Дата	Проект межевания территории	Стадия	Лист	Листов
								1	
Составил				Трухачева	05.2017г.				
Проверил				Жилин	05.2017г.				
						Утверждаемая часть	ООО "Норг-Инжиниринг" 2017г.		