

ООО "Строй-Прогресс"

Эскизный проект

**Офисные помещения со
встроенным мини-хостелом**


г. Сыктывкар, ул. 20 МЮД, 4

ГИП



Киселев А.В.

2020 г.

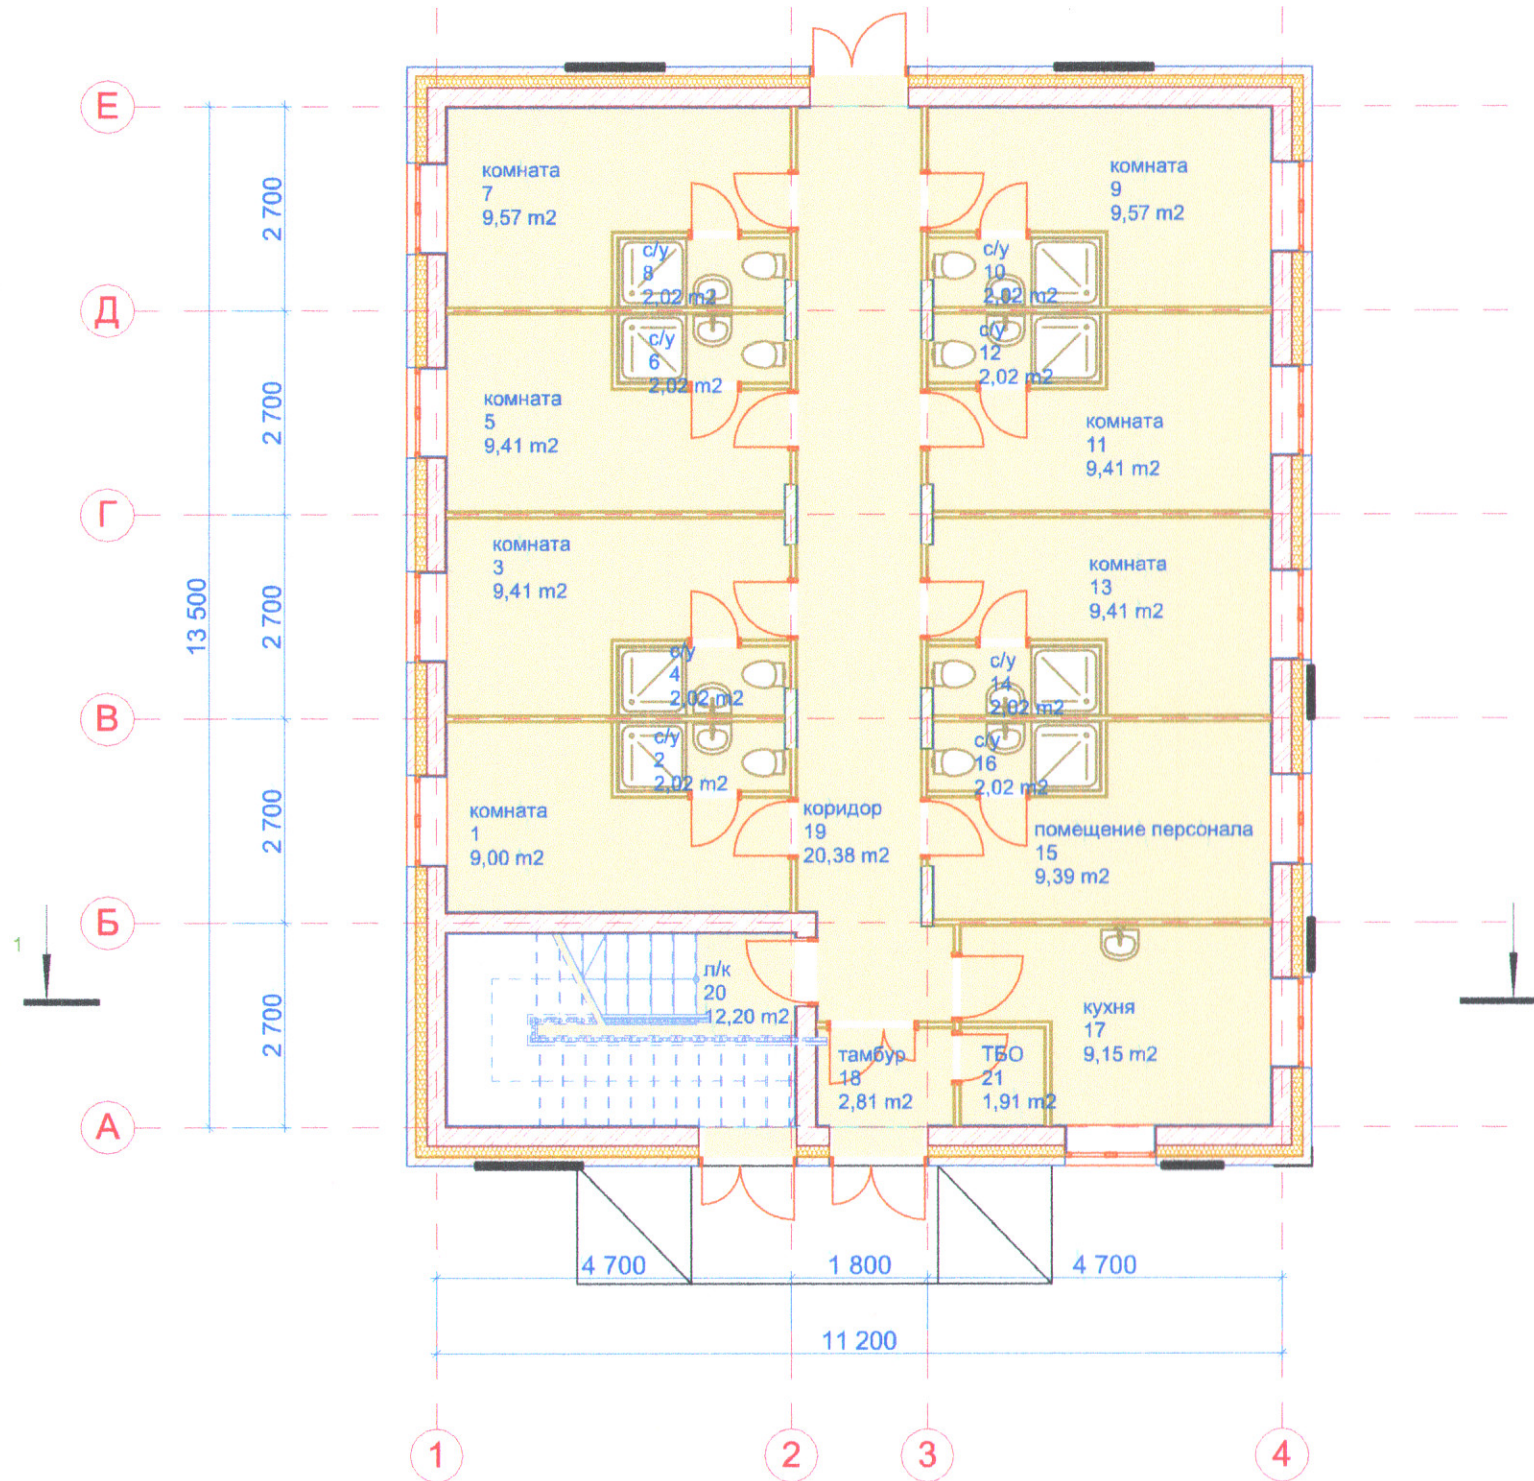


№	Наименование	Площадь
1	комната	9,00
2	с/у	2,02
3	комната	9,41
4	с/у	2,02
5	комната	9,41
6	с/у	2,02
7	комната	9,57
8	с/у	2,02
9	комната	9,57
10	с/у	2,02
11	комната	9,41
12	с/у	2,02
13	комната	9,41
14	с/у	2,02
15	помещение персонала	9,39
16	с/у	2,02
17	кухня	9,15
18	тамбур	2,81
19	коридор	20,38
20	л/к	12,20
21	ТБО (помещение для сбора ТБО)	1,91
		137,78 м²

						#Пр№-			
						г. Сыктывкар, ул. 20 МЮД, 4			
Изм.	Копуч.	Лист	№Док	Подп.	Дата	Офисное здание со встроенным мини-хостелом	Стадия	Лист	Листов
							П	АР4	
						План 1-го этажа	ООО "Строй-Прогресс"		



						#Пр№-			
						г. Сыктывкар, ул. 20 МЮД, 4			
Изм.	Колуч.	Лист	№Док.	Подп.	Дата	Офисное здание со встроенным мини-хостелом	Стадия	Лист	Листов
							П	АР6	
						Визуализация	ООО "Строй-Прогресс"		

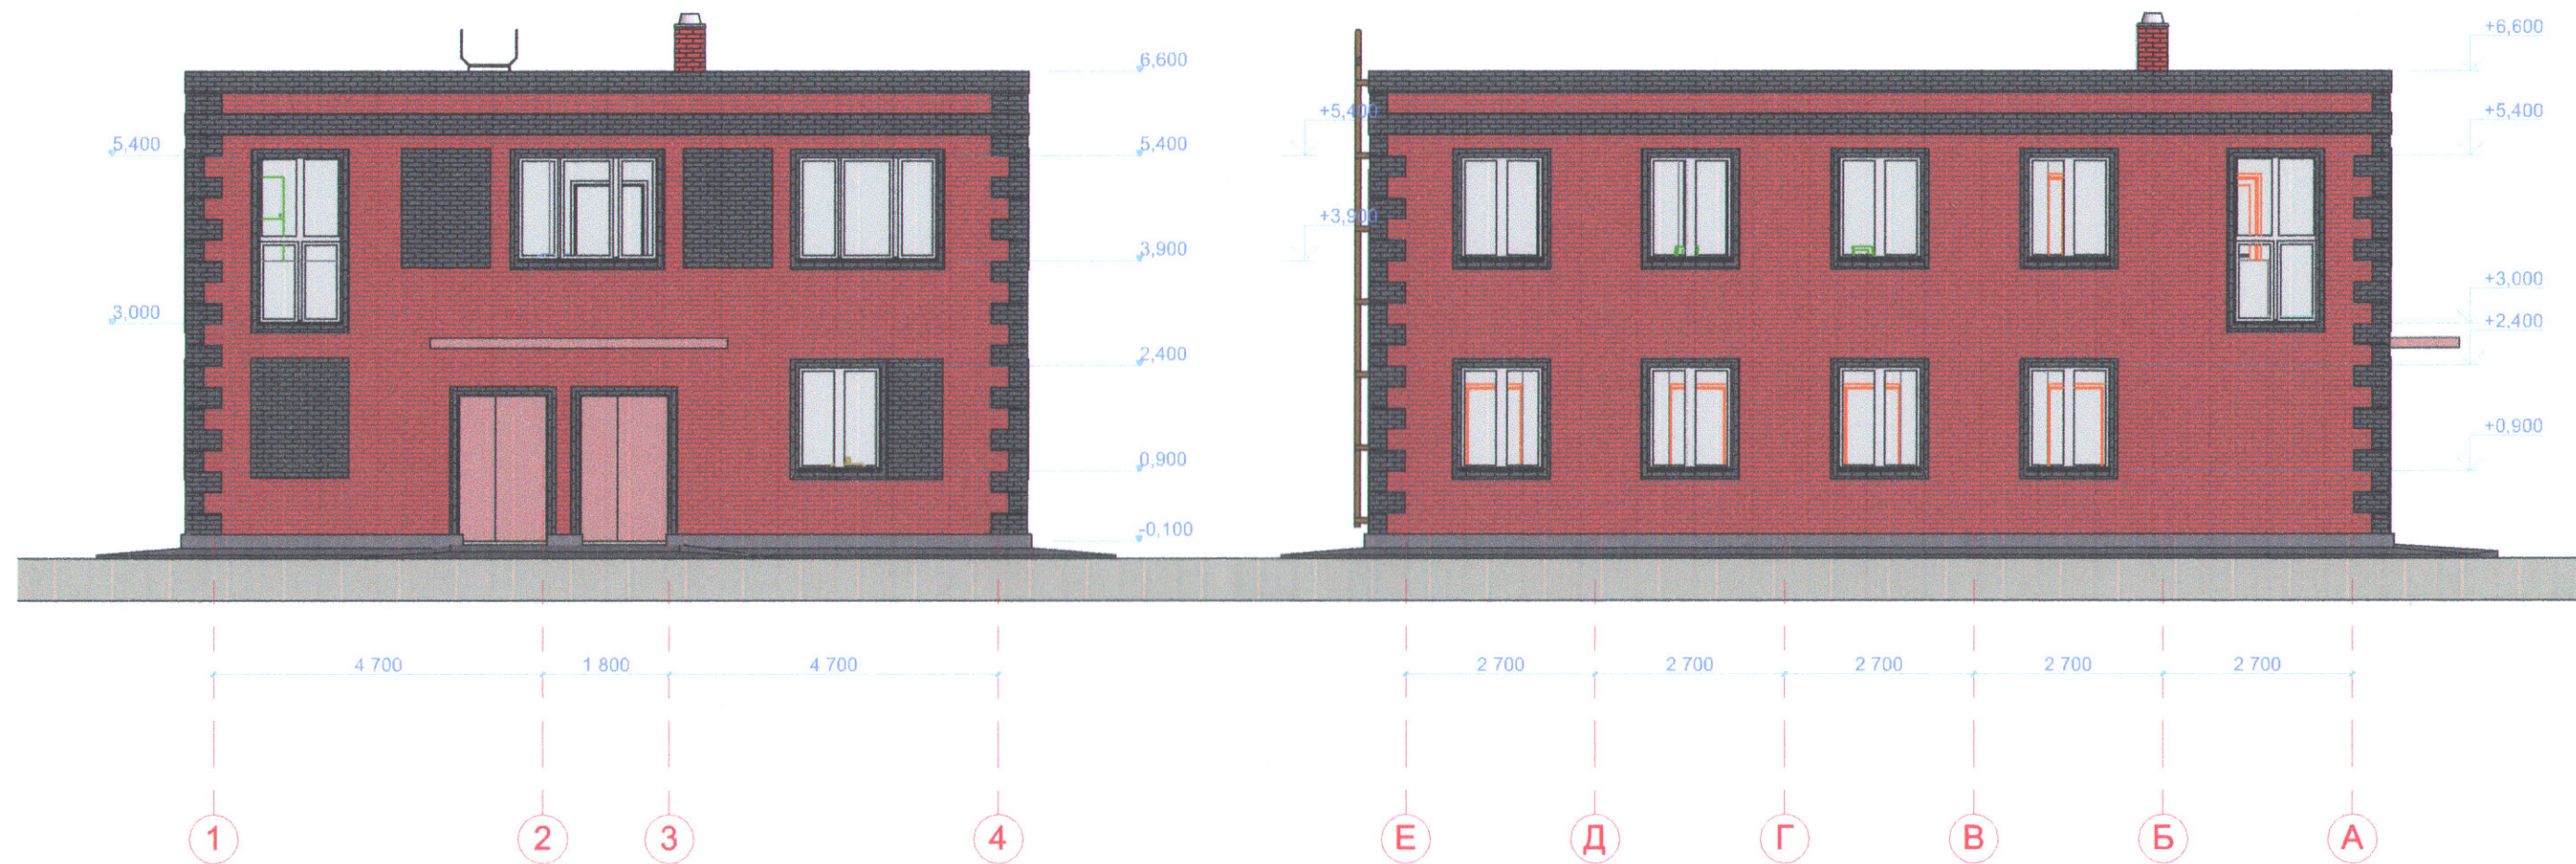

						#Пр№-			
						г. Сыктывкар, ул. 20 МЮД, 4			
Изм.	Копуч.	Лист	№Док.	Подп.	Дата	Офисное здание со встроенным мини-хостелом	Стадия	Лист	Листов
							П	АР3	
						Фасады	ООО "Строй-Прогресс"		