



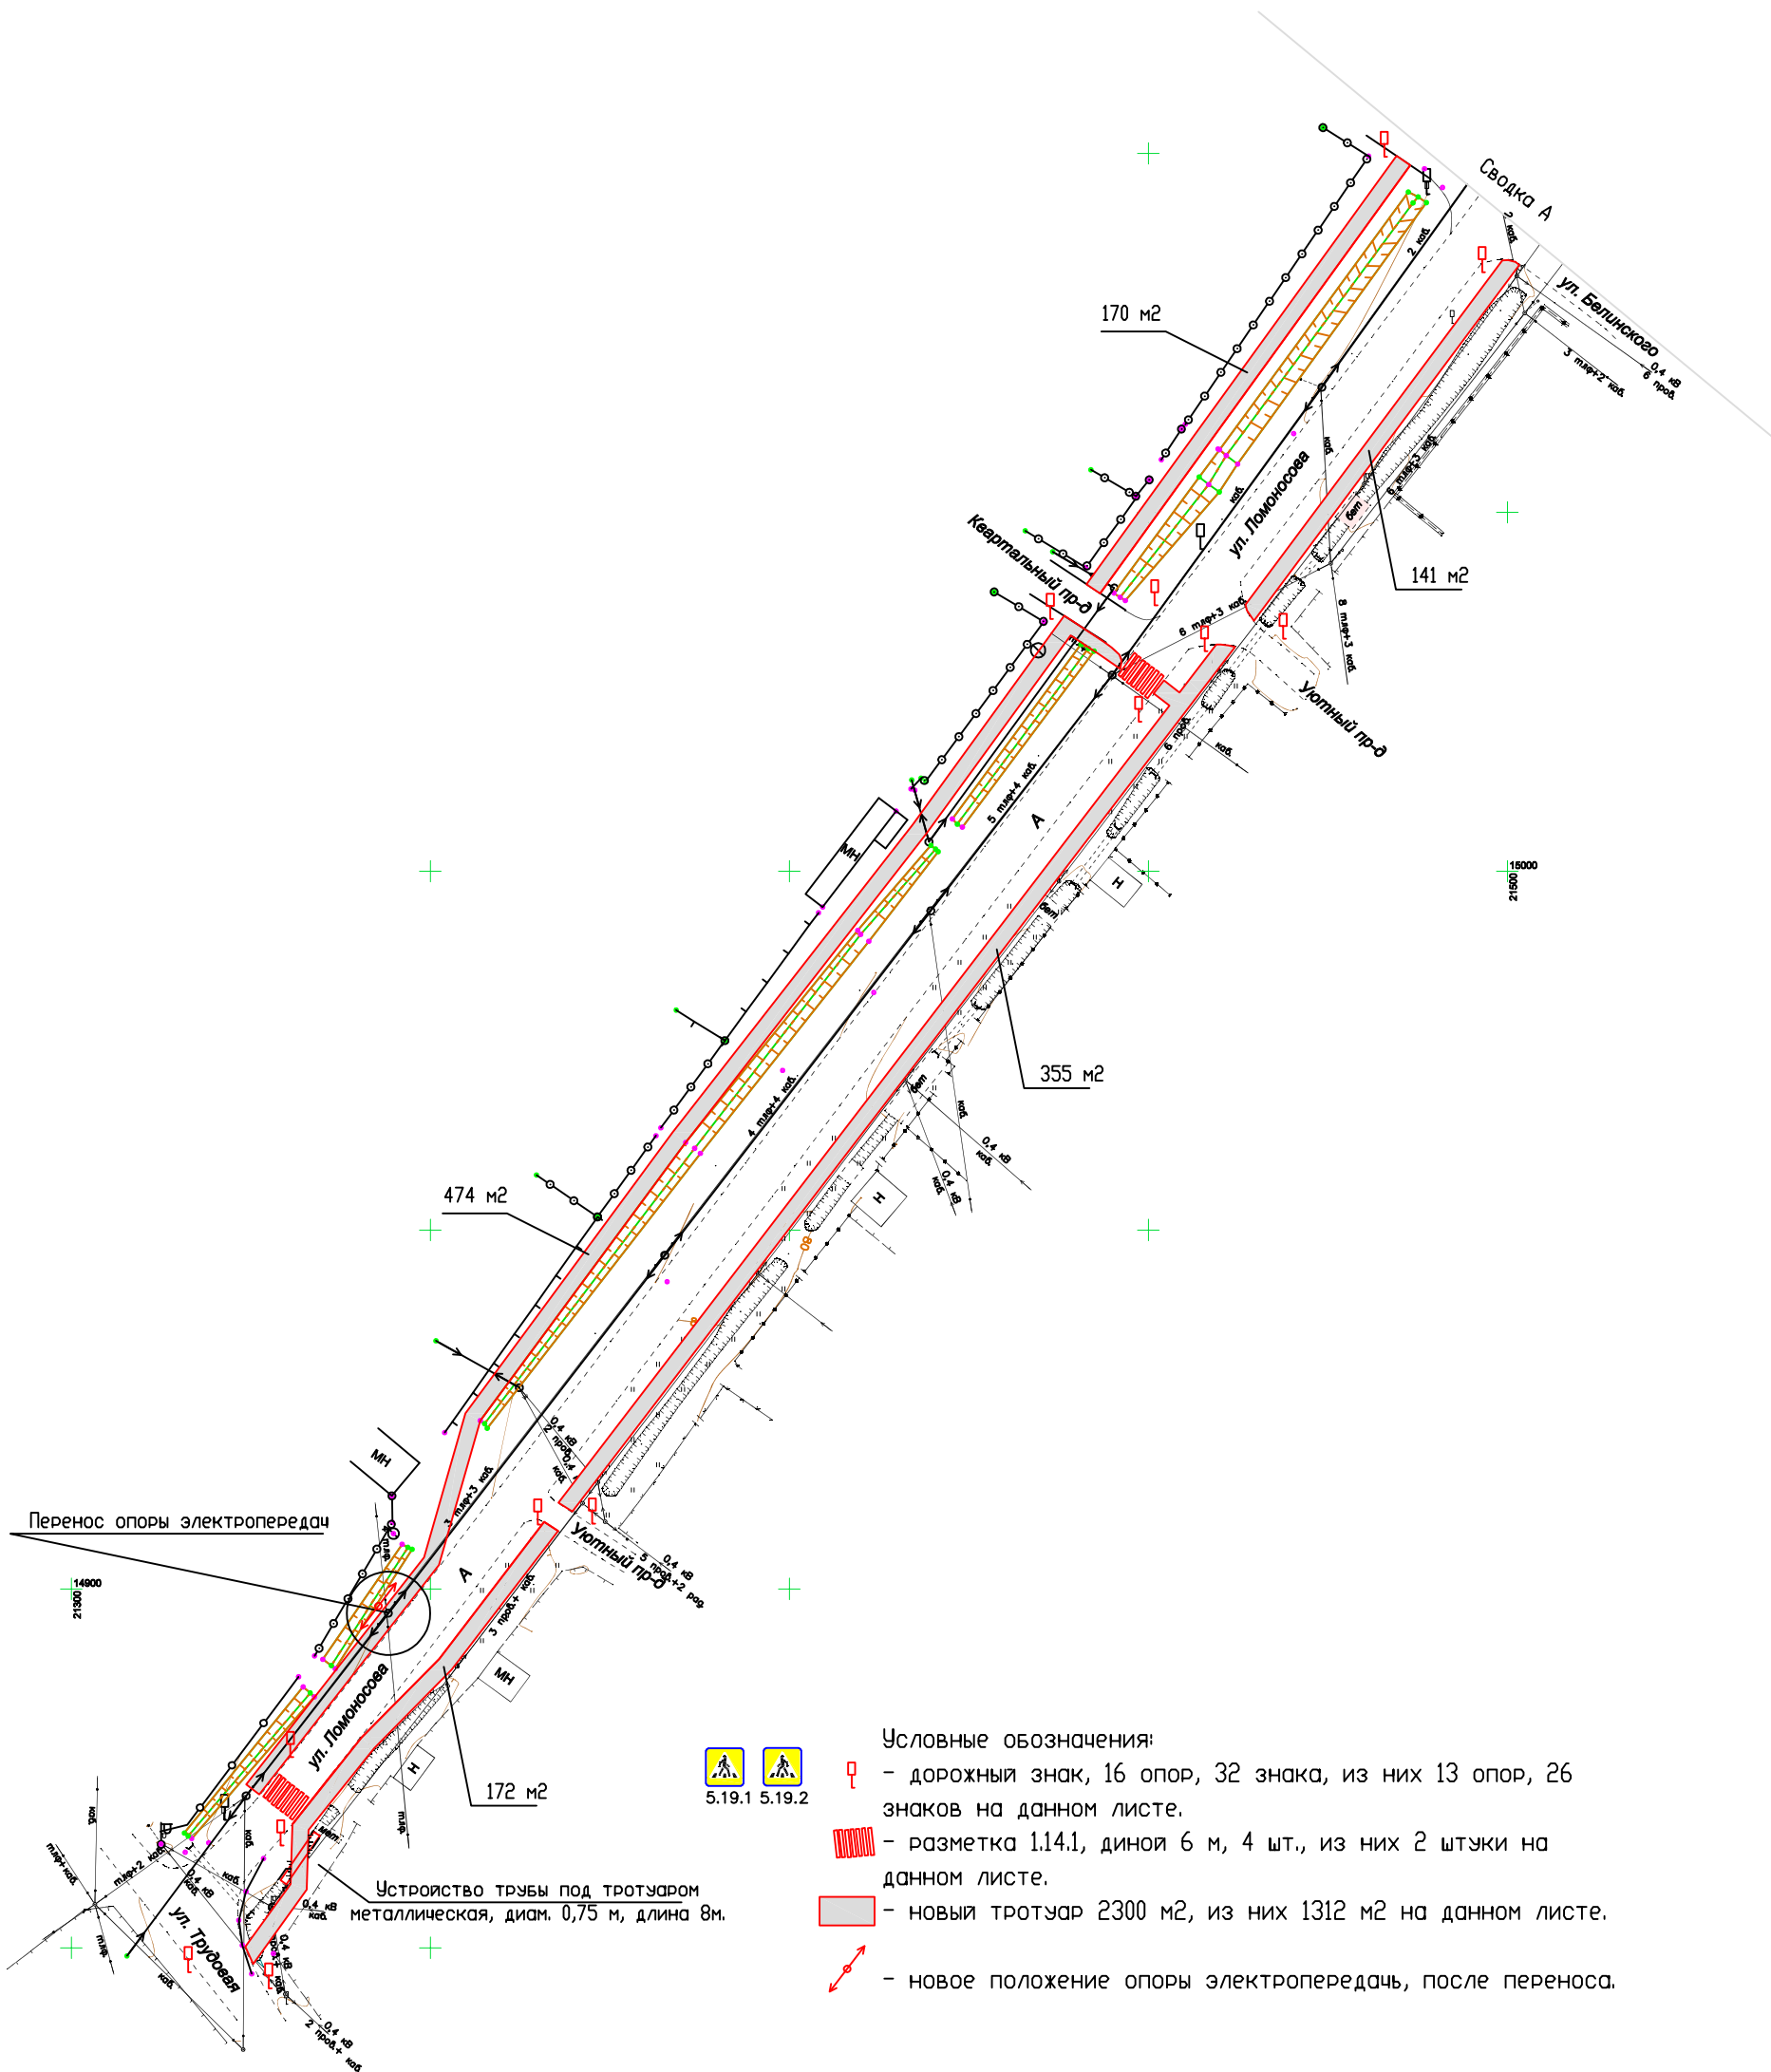

Система координат - городская
Сисема высот - городская

						"Благоустройство пешеходной зоны по ул. Ломоносова в пгт. Краснозатонский"			
Изм.	Колич.	Лист	N док.	Подпись	Дата				
Составил:	Пэнегов А.А.					Ул. Ломоносова в границах от ул. Трудовая и ул. Судостроительная - 1 этап	Стадия	Лист	Листов
Проверил:								1	2
						Генеральный план М 1:1000	ООО "Омега-Строй Сервис"		

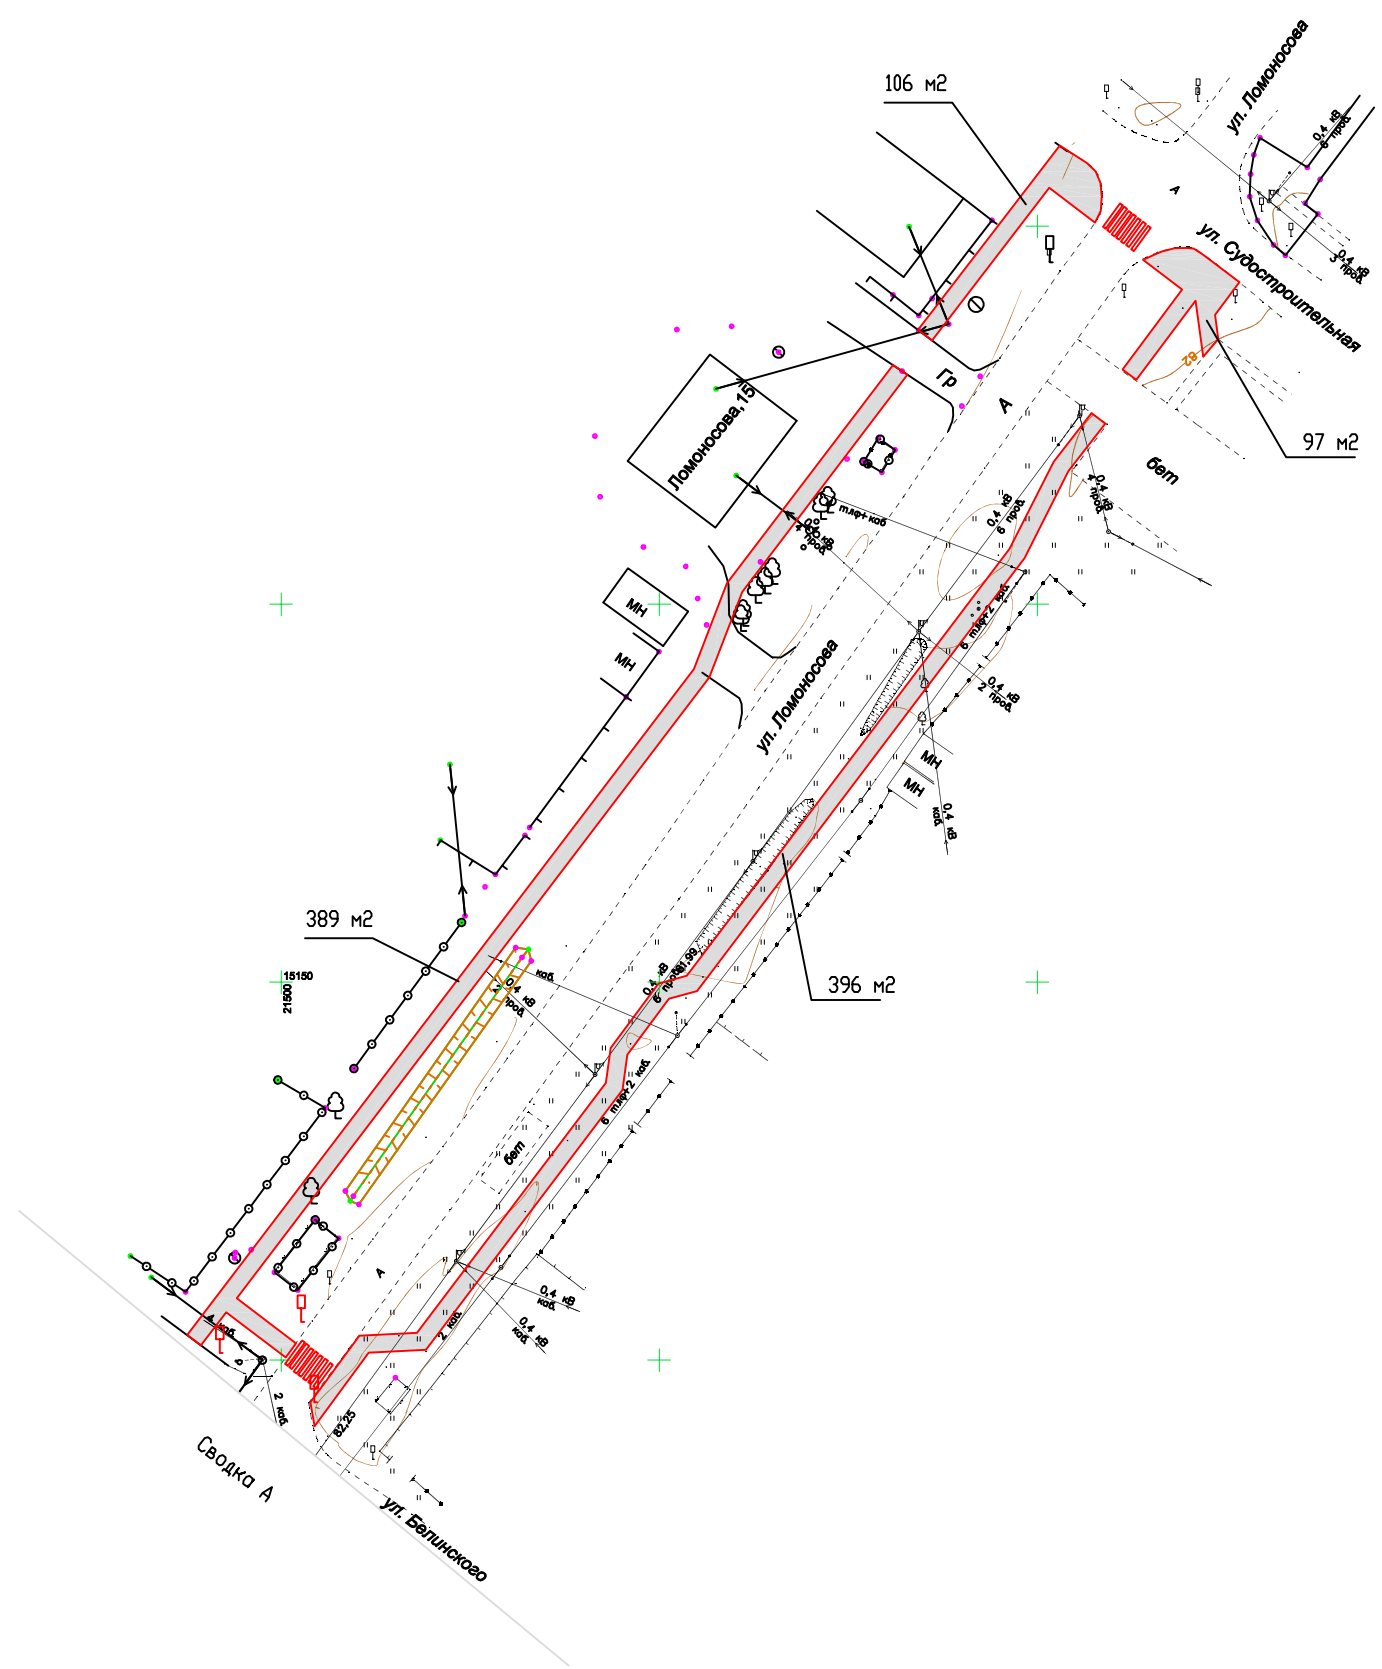

- Условные обозначения:
- дорожный знак, 16 опор, 32 знака, из них 3 опор, 6 знаков на данном листе.
 - разметка 1.14.1 длиной 6 м, 4 шт., из них 2 штуки на данном листе.
 - новый тротуар 2300 м2, из них 988 м2 на данном листе.

Система координат - городская
Сисема высот - городская

						"Благоустройство пешеходной зоны по ул. Ломоносова в пгт. Краснозатонский"			
Изм.	Колич.	Лист	N док.	Подпись	Дата	Ул. Ломоносова в границах от ул. Трудовая и ул. Судостроительная - 1 этап	Стадия	Лист	Листов
Составил:		Пэнегов А.А.						2	2
Проверил:						Генеральный план М 1:1000	000 "Омега-Строй Сервис"		