


**Схема расположения земельного участка или земельных участков
на кадастровом плане территории**

Условный номер земельного участка: ЗУ1		
Площадь земельного участка: 850 м ²		
Обозначение характерных точек границ	Координаты, м	
	X	Y
1	2	3
1	6438,02	23267,53
2	6467,86	23249,22
3	6457,21	23231,85
4	6427,37	23250,16
1	6438,02	23267,53

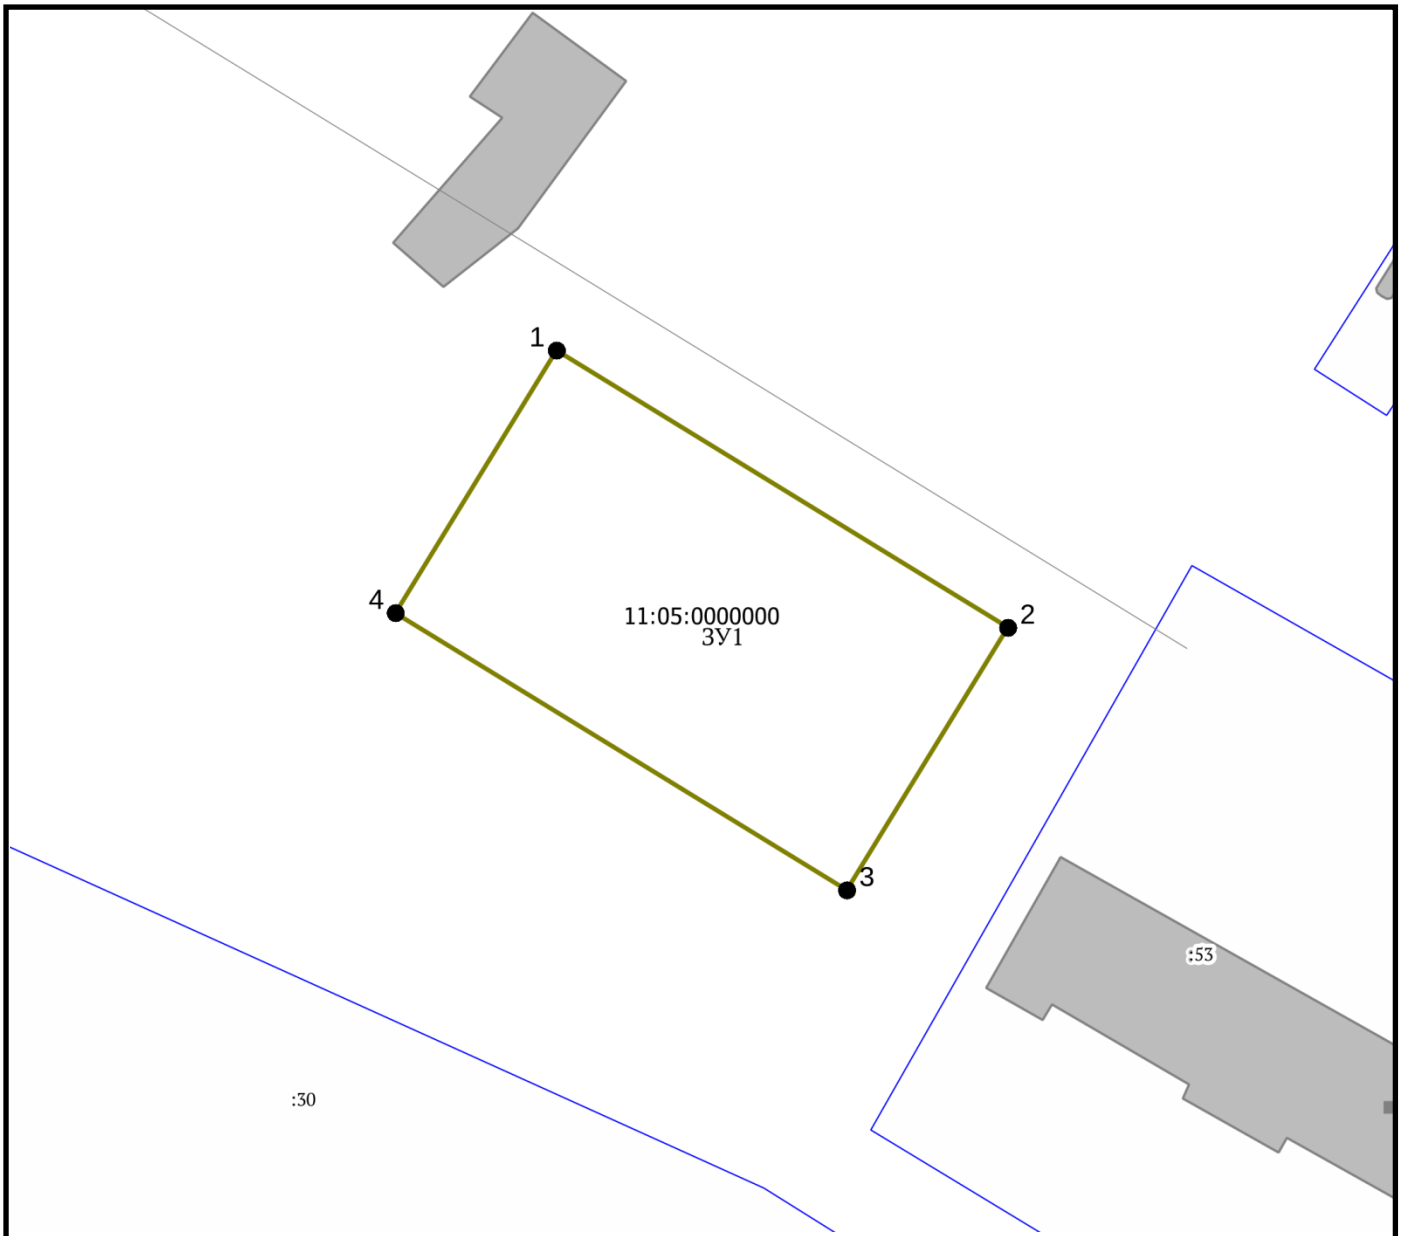

Система координат: Сыктывкар (городская) Масштаб: 1:500

Условные обозначения:

- Вновь образованная характерная точка
- ▭ Границы образуемых ЗУ (действ.)
- Адресные точки
- Улицы
- Здания, строения
- ▭ Земельные участки
- ▭ Кадастровые кварталы