


Схема расположения границ публичного сервитута

для реконструкции тепловой сети

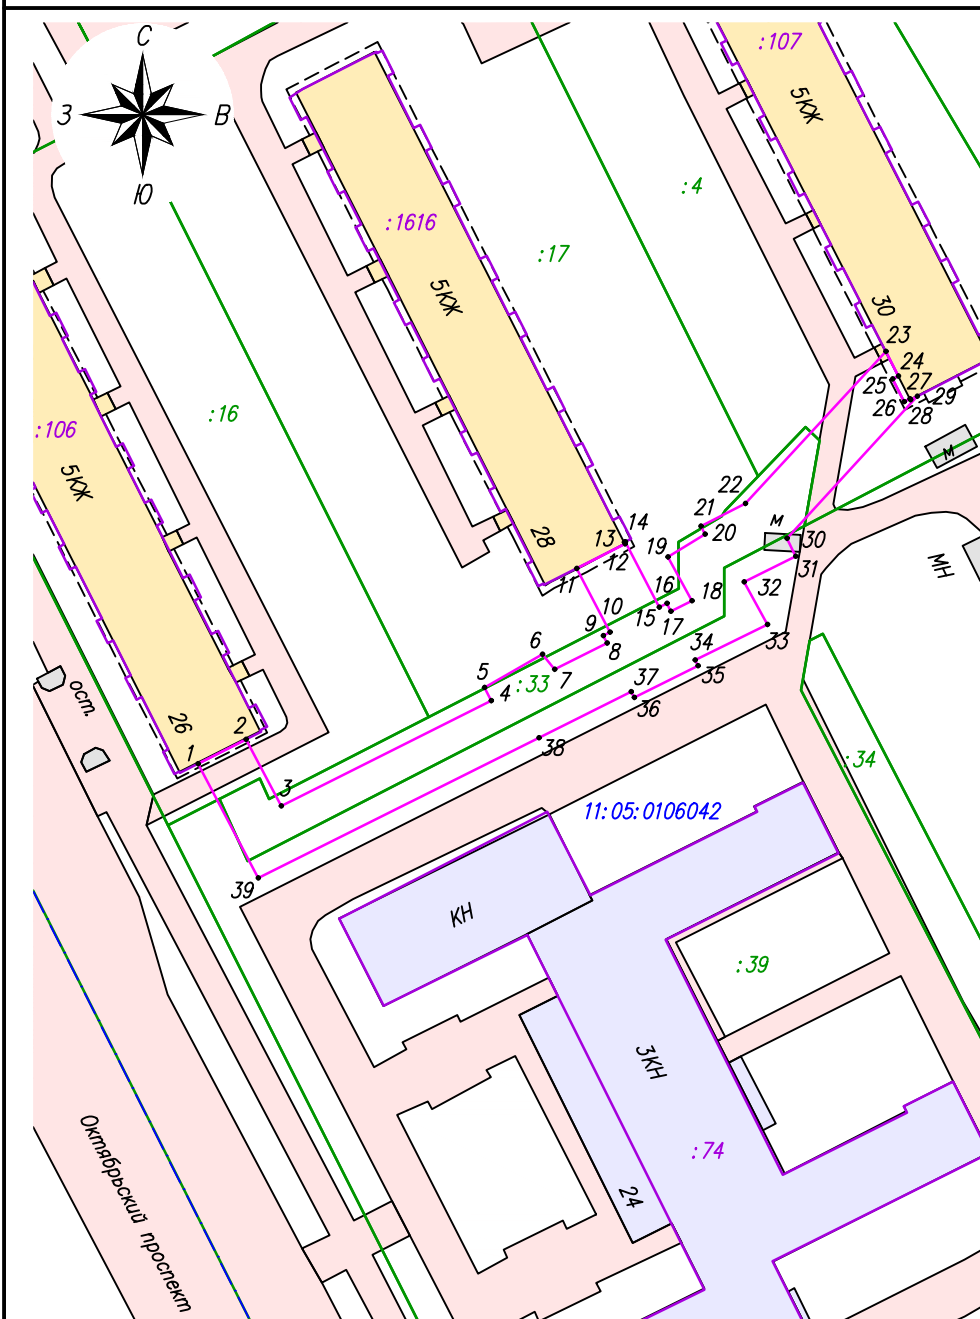

Геодетские данные:

Площадь: 1015 кв.м		
Номер	X	Y
1	628561.27	4441681.12
2	628564.49	4441687.45
3	628555.71	4441692.12
4	628569.62	4441719.89
5	628571.38	4441718.99
6	628575.76	4441726.66
7	628573.76	4441728.27
8	628577.23	4441735.21
9	628578.22	4441734.72
10	628578.67	4441735.59
11	628587.10	4441731.19
12	628590.36	4441737.61
13	628590.58	4441737.50
14	628590.64	4441737.62
15	628581.97	4441742.11
16	628582.48	4441743.12
17	628581.45	4441743.63
18	628582.85	4441746.44
19	628588.61	4441743.25
20	628591.64	4441748.18
21	628592.71	4441747.64
22	628595.68	4441753.51
23	628615.79	4441772.07
24	628612.55	4441773.74
25	628612.17	4441772.99
26	628609.16	4441774.52
27	628609.55	4441775.28
28	628609.41	4441775.35
29	628609.87	4441776.25
30	628591.07	4441758.99
31	628588.73	4441760.15
32	628585.33	4441753.34
33	628579.69	4441756.42
34	628575.00	4441746.85
35	628574.25	4441747.23
36	628570.04	4441738.80
37	628570.83	4441738.41
38	628564.72	4441726.21
39	628546.19	4441689.09

Условные обозначения:

- граница образуемого публичного сервитута
- .1 — характерная точка границы образуемого публичного сервитута
- граница существующего земельного участка, имеющиеся в ЕГРН сведения о которой достаточны для определения ее местоположения
- контур здания, имеющиеся в ЕГРН сведения о границе которого достаточны для определения его местоположения
- граница кадастрового квартала
- :1615 — кадастровый номер земельного участка в кадастровом квартале
- :1651 — кадастровый номер здания в кадастровом квартале
- 11:05:0106042 — номер кадастрового квартала

Взам. инв. №	
Подп. и дата	
Инв. № подл.	

Масштаб 1:1000
Система координат: МСК-11 (4зона)