


ОПИСАНИЕ МЕСТОПОЛОЖЕНИЯ ГРАНИЦ

Схема расположения границ публичного сервитута: ВЛ 10 кВ от ячейки яч. 16 РП 10/0,4 кВ №11 до ТП 10/0,4 кВ № 554 в м. В. Чов г. Сыктывкара с центром питания от яч. 426 ПС 110/10 кВ «Човью»

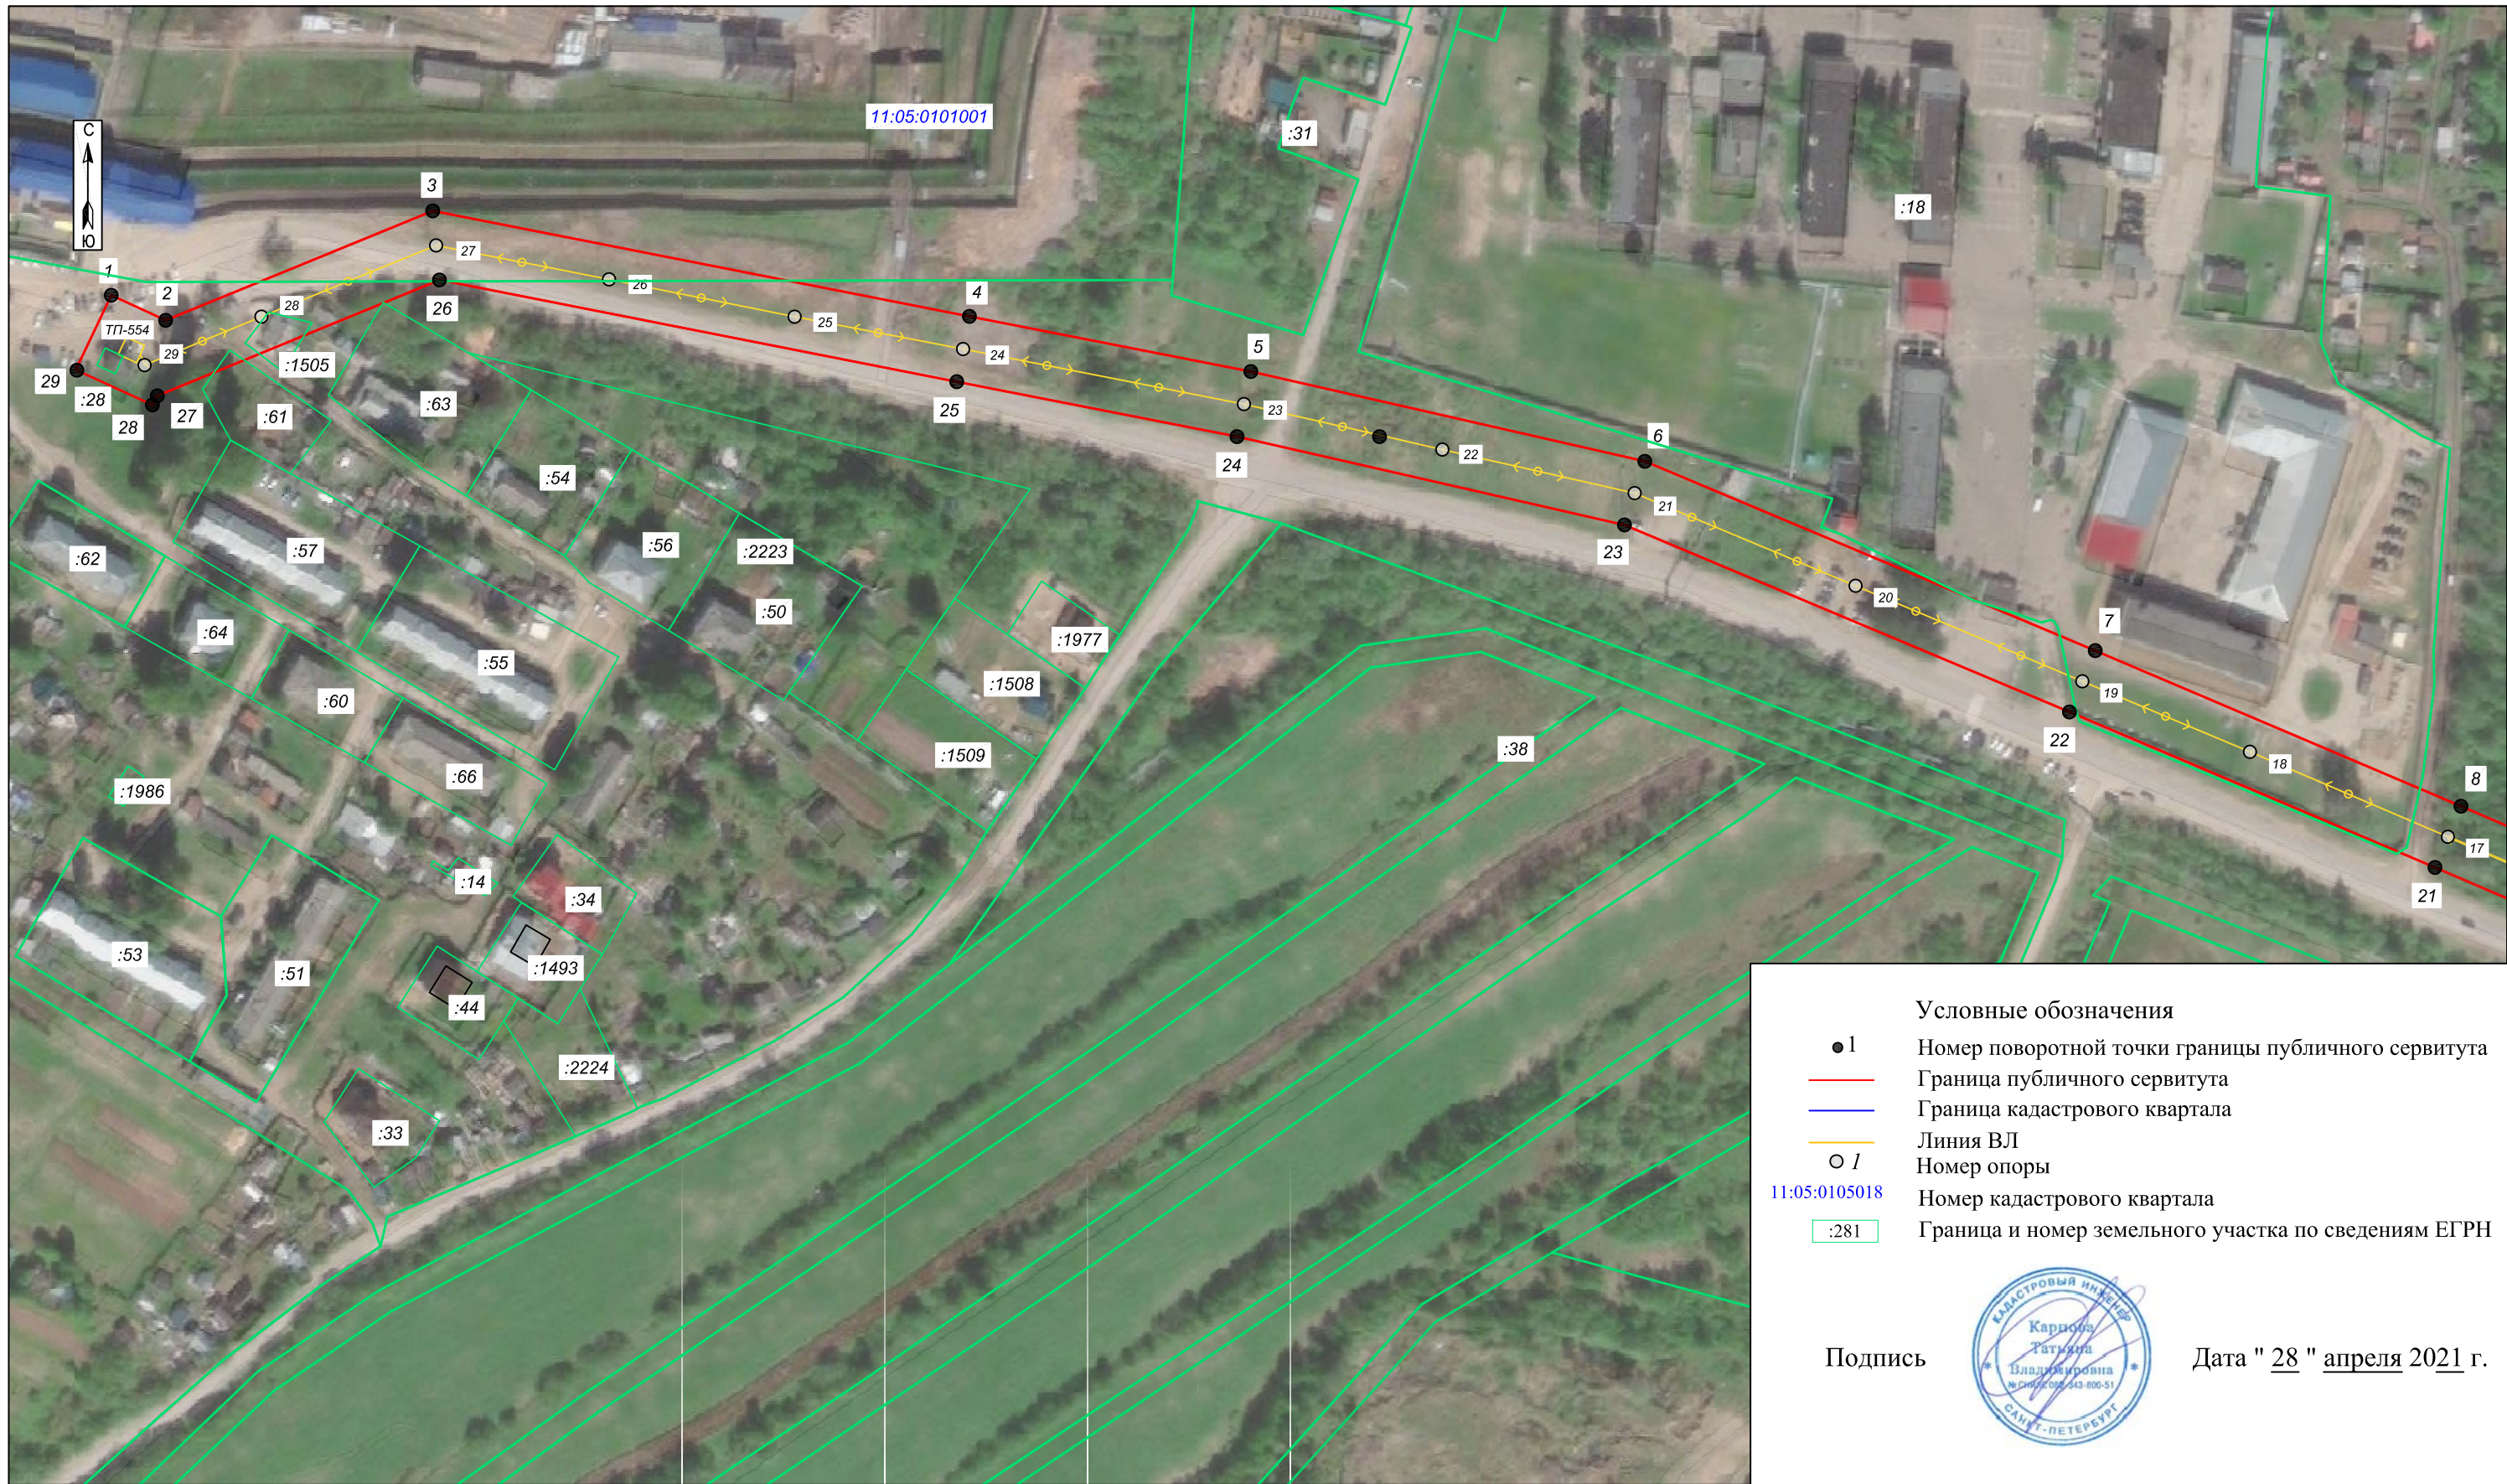

Масштаб 1:2000

ОПИСАНИЕ МЕСТОПОЛОЖЕНИЯ ГРАНИЦ

Лист 3 из 4
Лист 2

Схема расположения границ публичного сервитута: ВЛ 10 кВ от ячейки яч. 16 РП 10/0,4 кВ №11 до ТП 10/0,4 кВ № 554 в м. В. Чов г. Сыктывкара с центром питания от яч. 426 ПС 110/10 кВ «Човью»



Условные обозначения

- 1 Номер поворотной точки границы публичного сервитута
- Граница публичного сервитута
- Граница кадастрового квартала
- Линия ВЛ
- 1 Номер опоры
- 11:05:0101002 Номер кадастрового квартала
- :281 Граница и номер земельного участка по сведениям ЕГРН

Подпись



Дата " 28 " апреля 2021 г.

Масштаб 1:2000

ОПИСАНИЕ МЕСТОПОЛОЖЕНИЯ ГРАНИЦ

Лист 4 из 4
Лист 3

Схема расположения границ публичного сервитута: ВЛ 10 кВ от ячейки яч. 16 РП 10/0,4 кВ №11 до ТП 10/0,4 кВ № 554 в м. В. Чов г. Сыктывкара с центром питания от яч. 426 ПС 110/10 кВ «Човью»



Масштаб 1:2000

Условные обозначения

- 1 Номер поворотной точки границы публичного сервитута
- Граница публичного сервитута
- Граница кадастрового квартала
- Линия ВЛ
- 1 Номер опоры
- 11:05:0101002 Номер кадастрового квартала
- :281 Граница и номер земельного участка по сведениям ЕГРН

Подпись



Дата " 28 " апреля 2021 г.