


Схема расположения границ публичного сервитута: ВЛ-10КВ РП-22-ТП-101

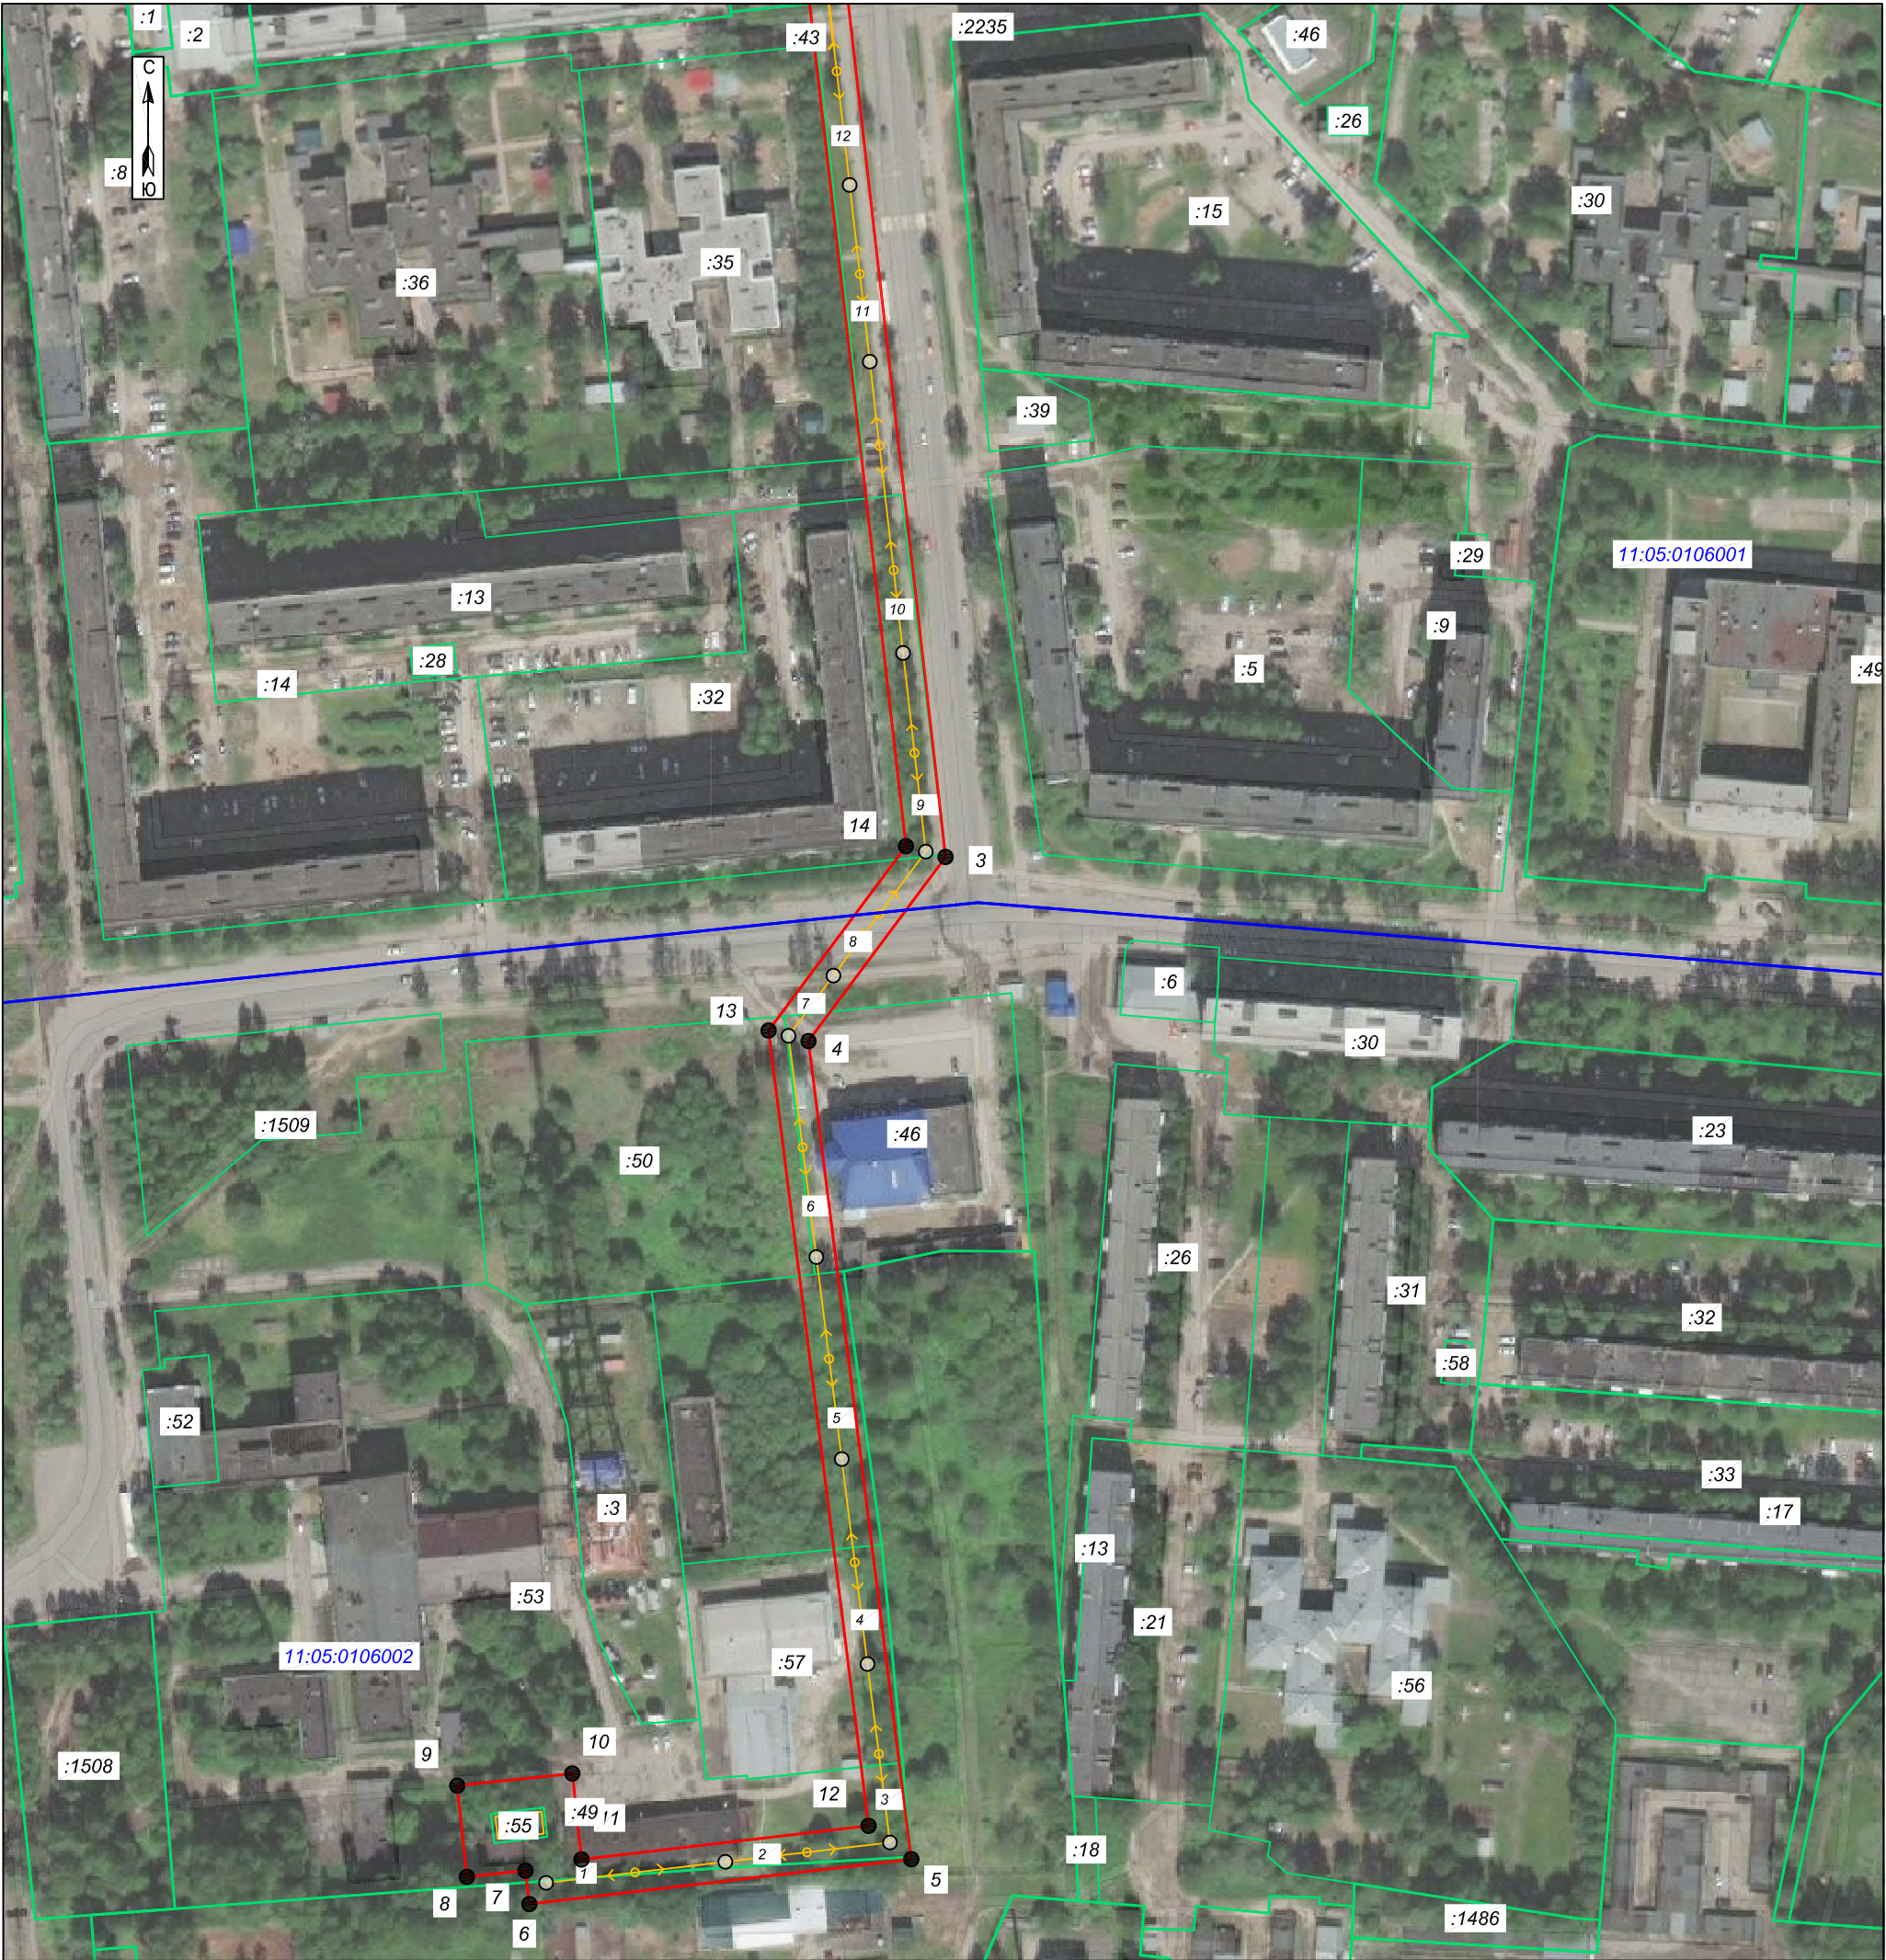

Масштаб 1:2000

- Условные обозначения
- 1 Номер поворотной точки границы публичного сервитута
  - Граница публичного сервитута
  - Граница кадастрового квартала
  - Линия ВЛ
  - 1 Номер опоры
  - 11:05:0106002 Номер кадастрового квартала
  - :281 Граница и номер земельного участка по сведениям ЕГРН

Подпись



Дата " 20 " мая 2021 г.



## Схема расположения границ публичного сервитута: ВЛ-10КВ РП-22-ТП-101



Масштаб 1:2000

## Условные обозначения

- 1 Номер поворотной точки границы публичного сервитута
- Граница публичного сервитута
- Граница кадастрового квартала
- Линия ВЛ
- 1 Номер опоры
- 11:05:0106001 Номер кадастрового квартала
- :281 Граница и номер земельного участка по сведениям ЕГРН

Подпись



Дата " 20 " мая 2021 г.