



Схема расположения границ публичного сервитута: ВЛ-10КВ РП-8 ф.16-ТП-100-РП-20

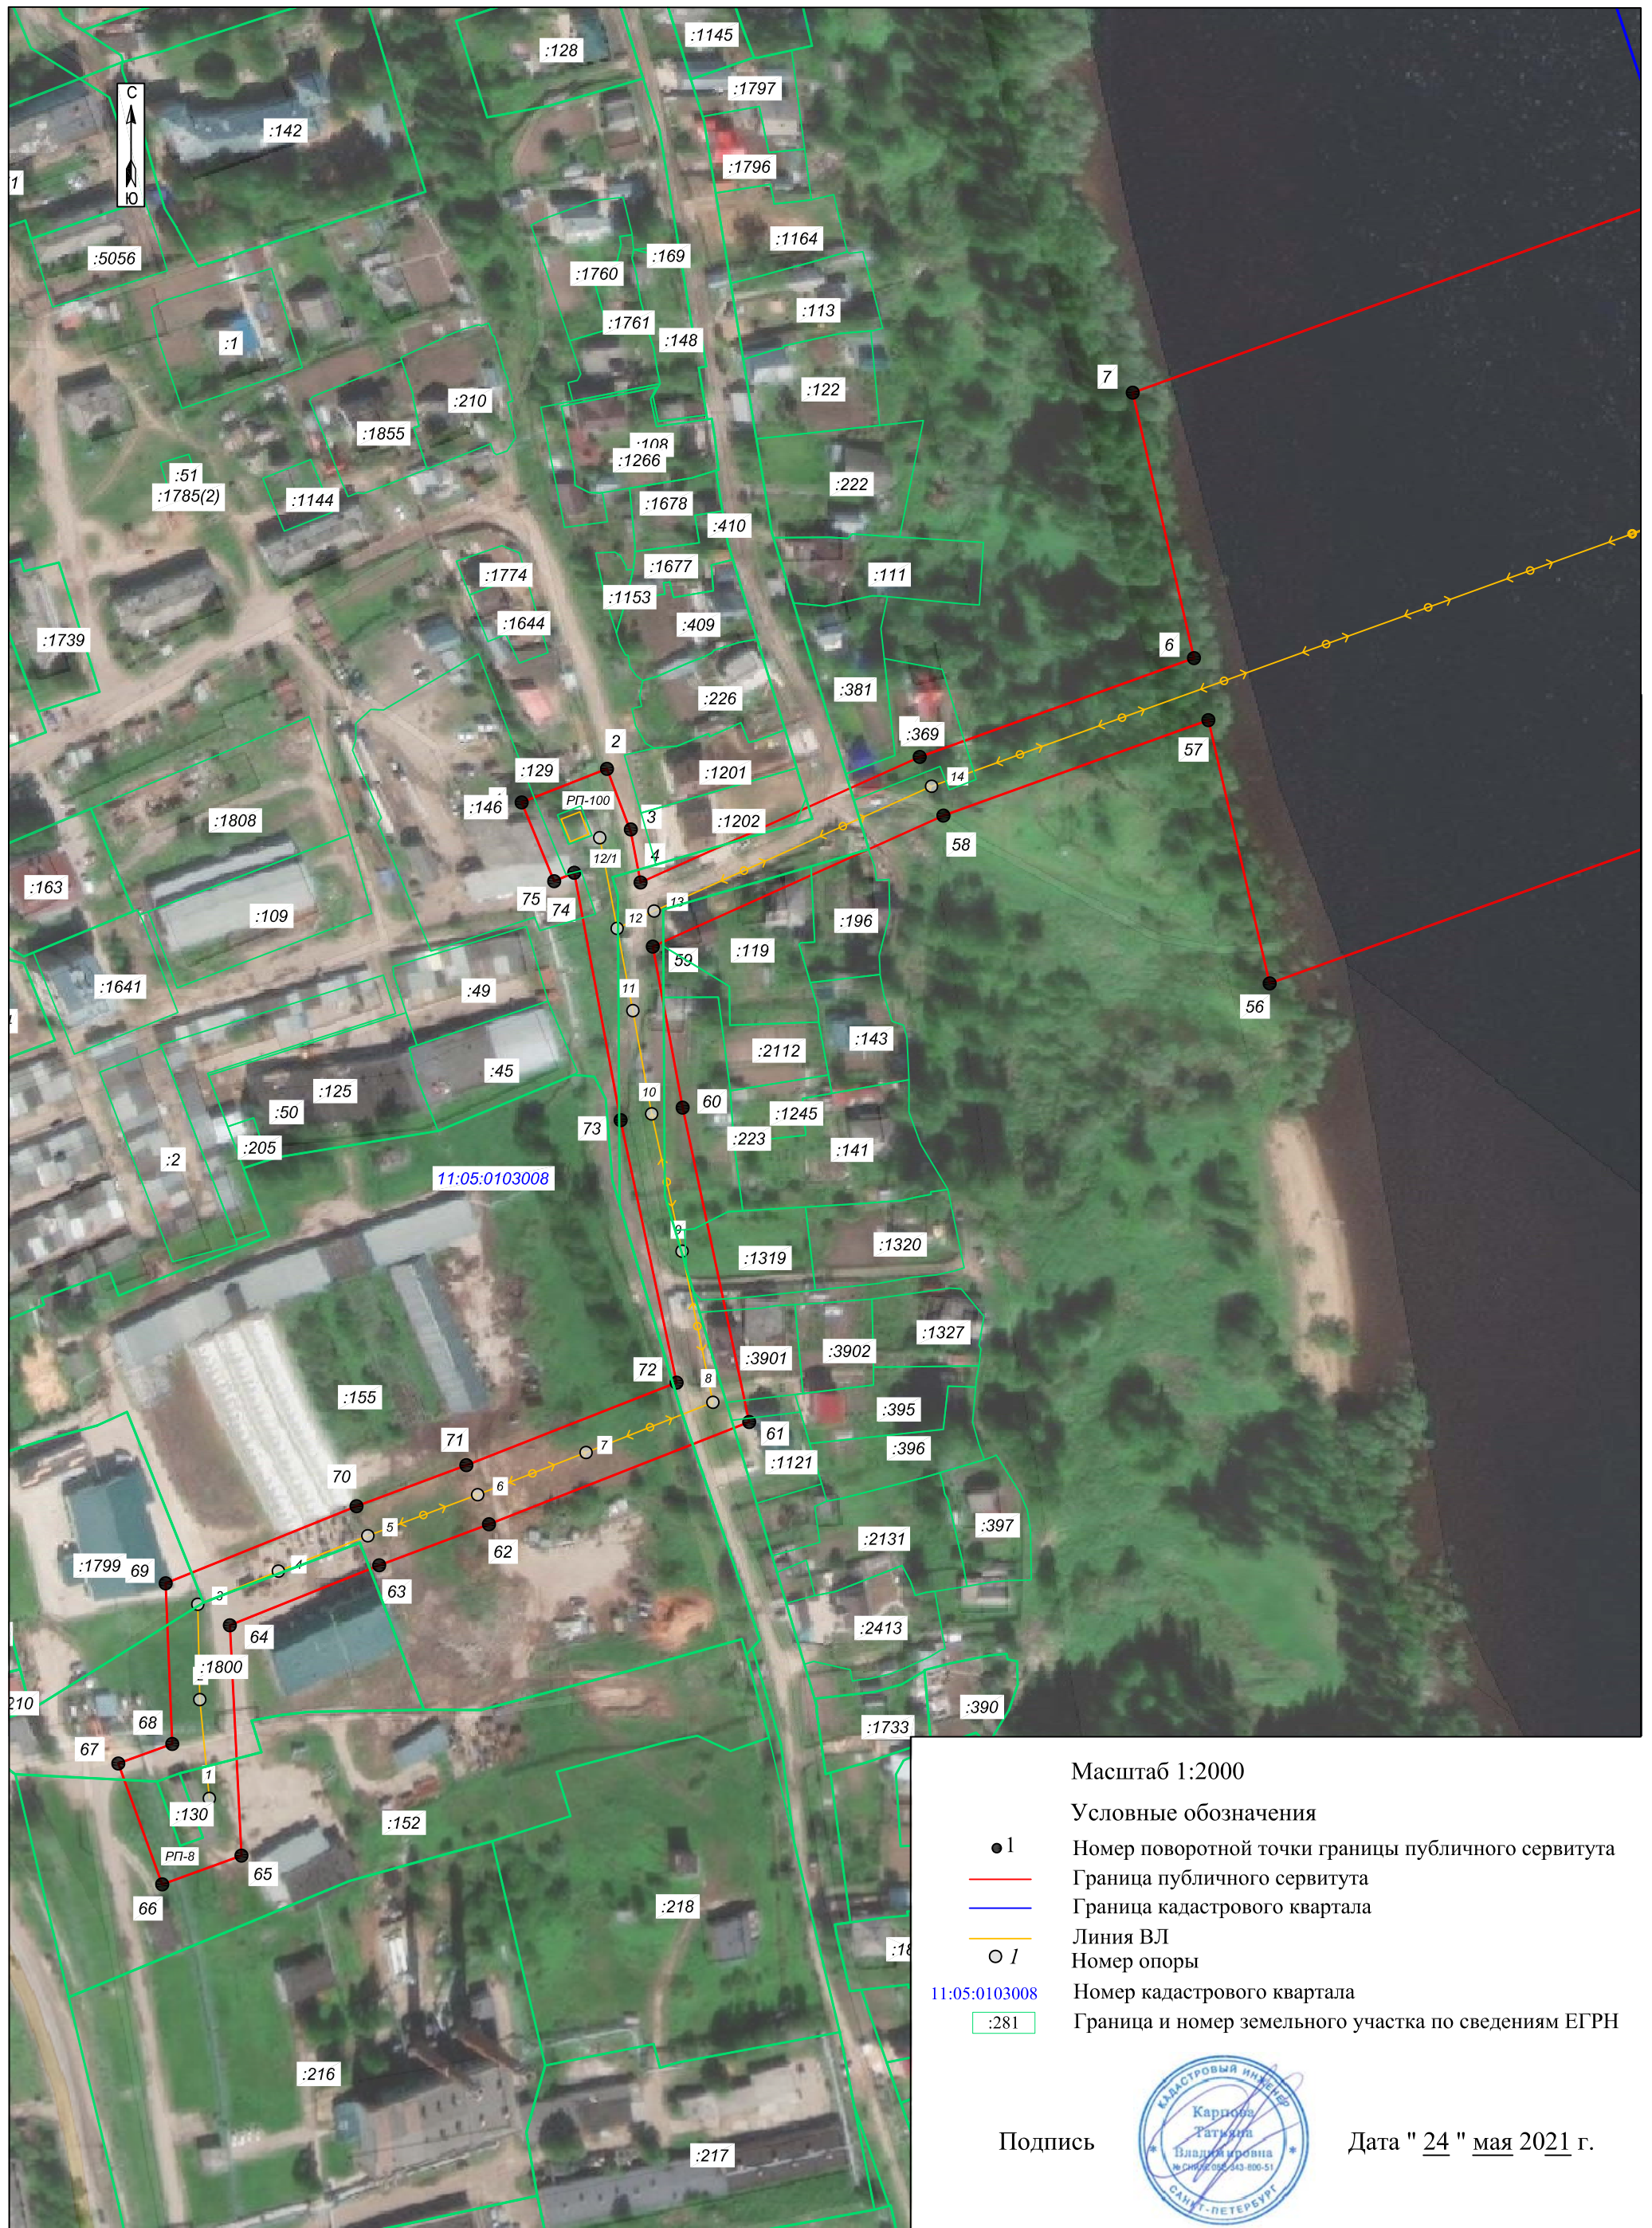

Лист 2

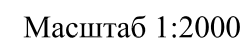

- Подпись



Дата " 24 " мая 2021 г.

Схема расположения границ публичного сервитута: ВЛ-10КВ РП-8 ф.16-ТП-100-РП-20

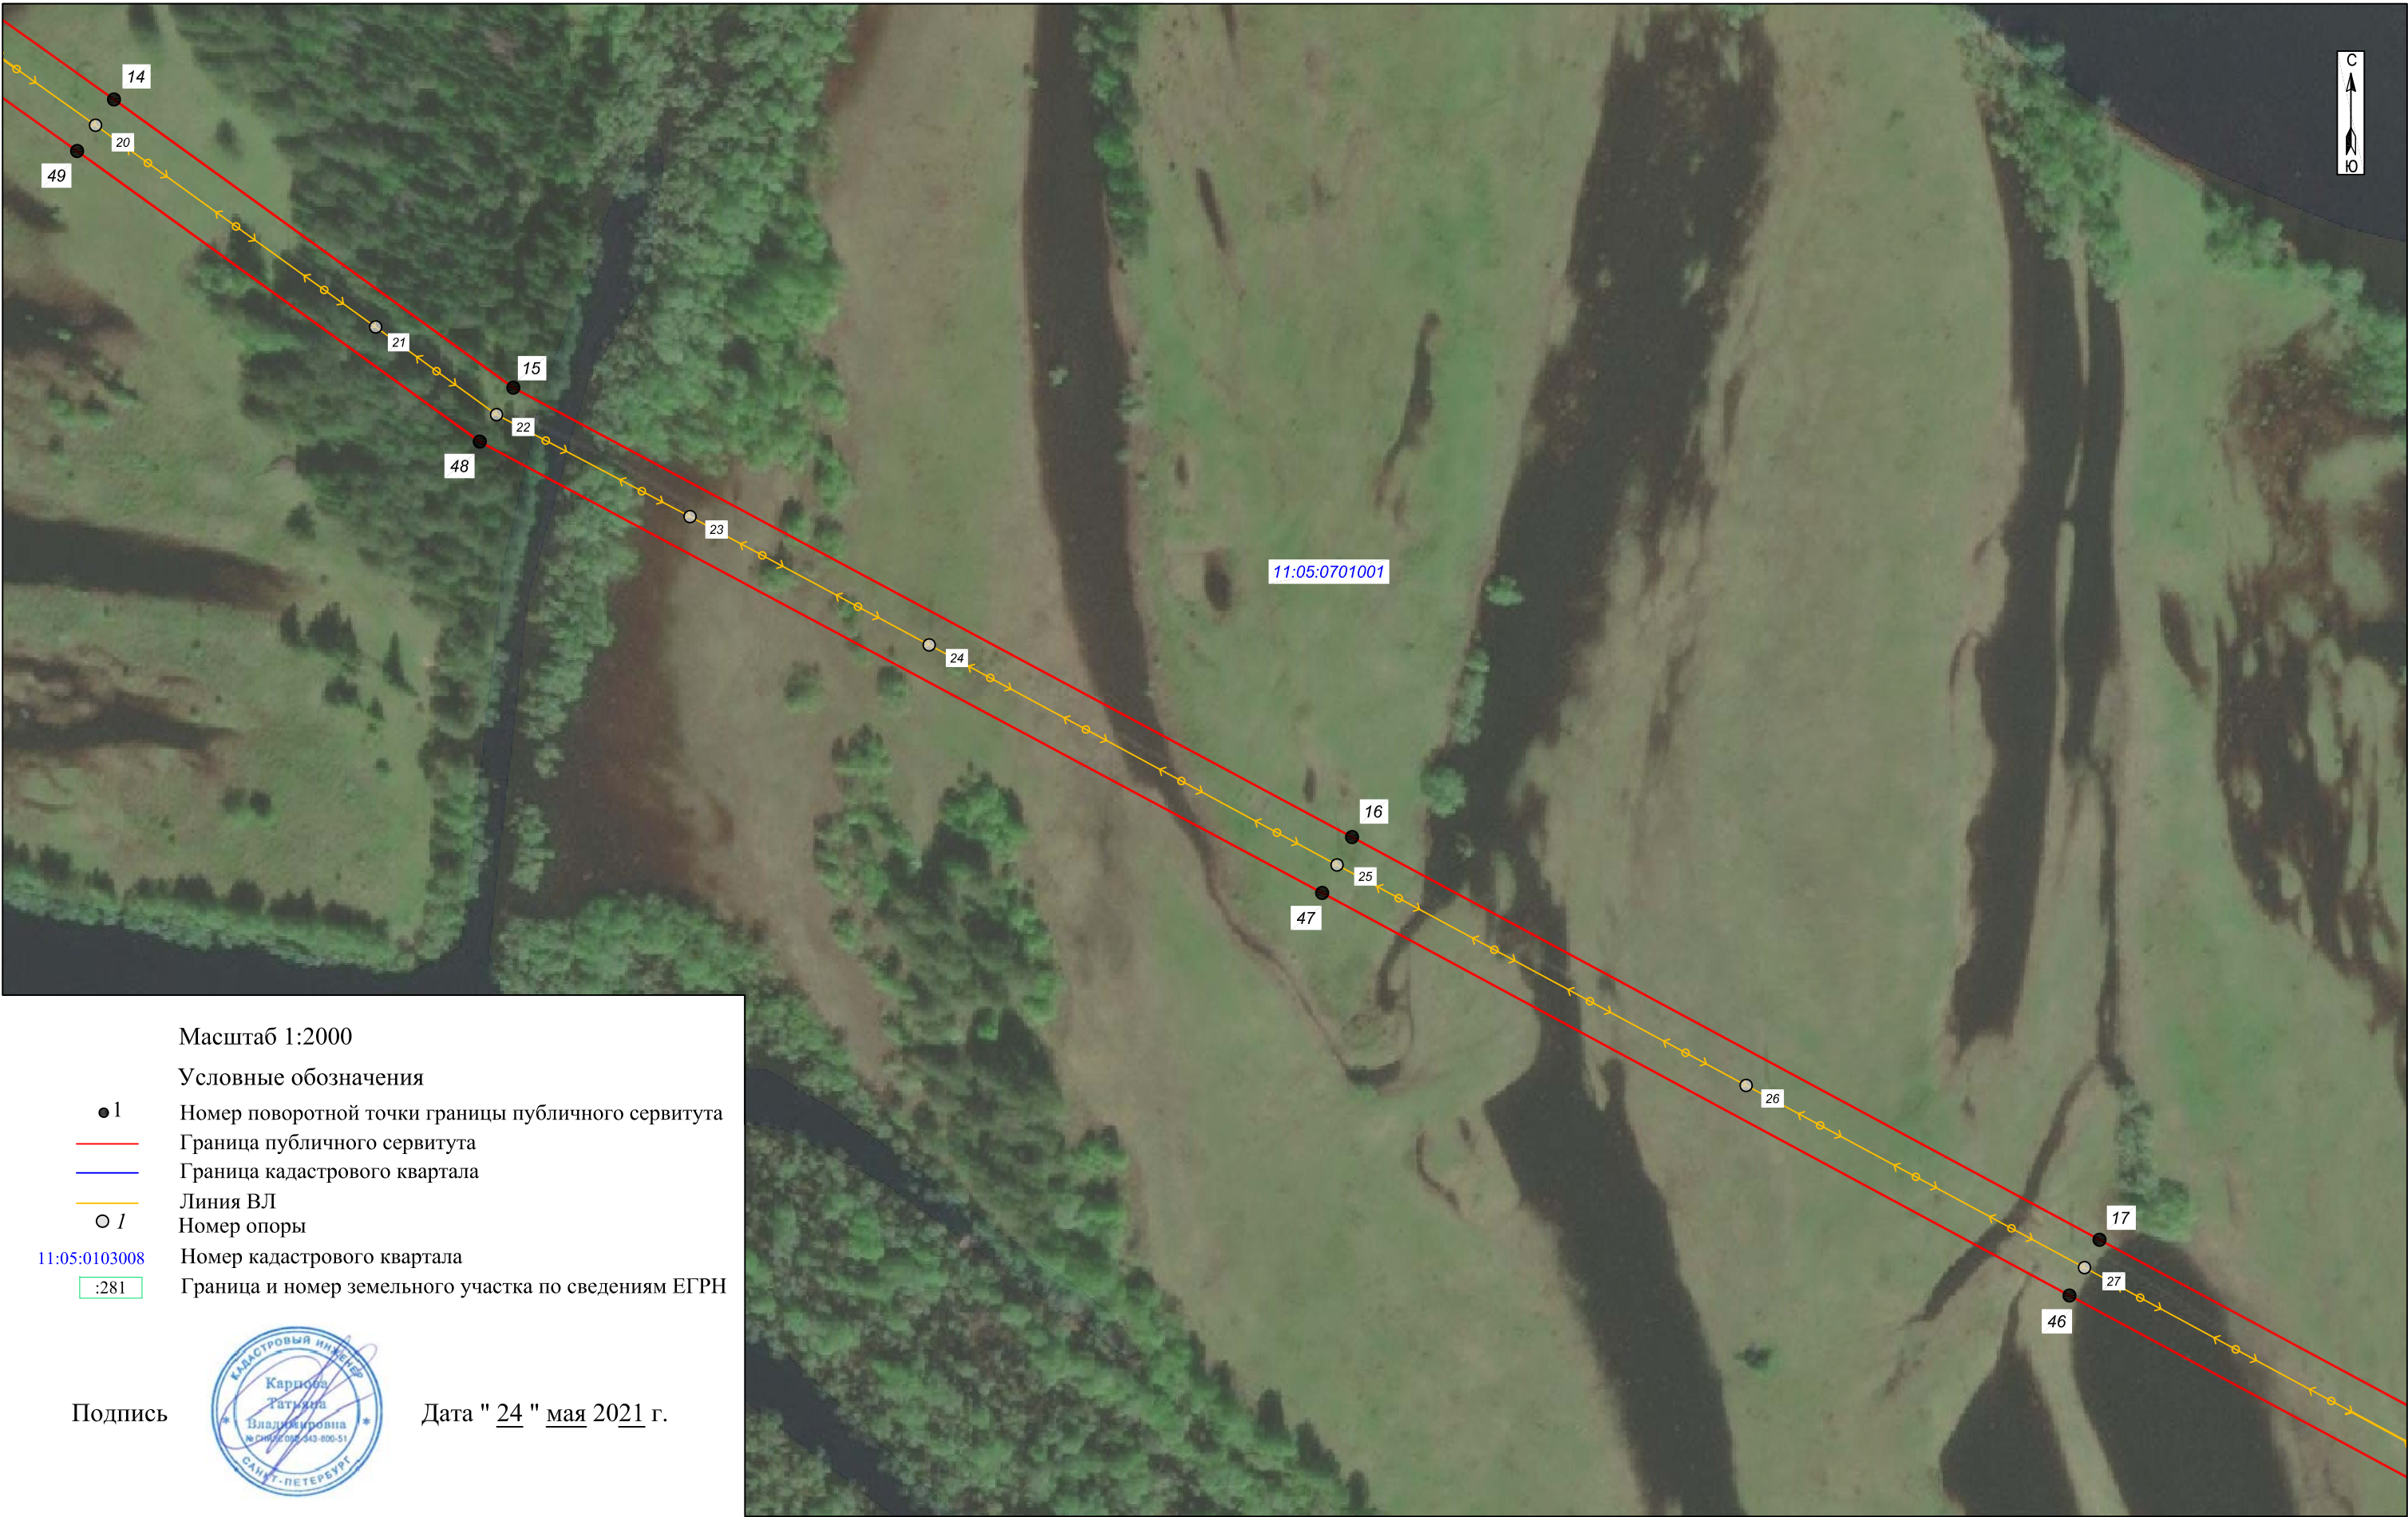


Схема расположения границ публичного сервитута: ВЛ-10КВ РП-8 ф.16-ТП-100-РП-20


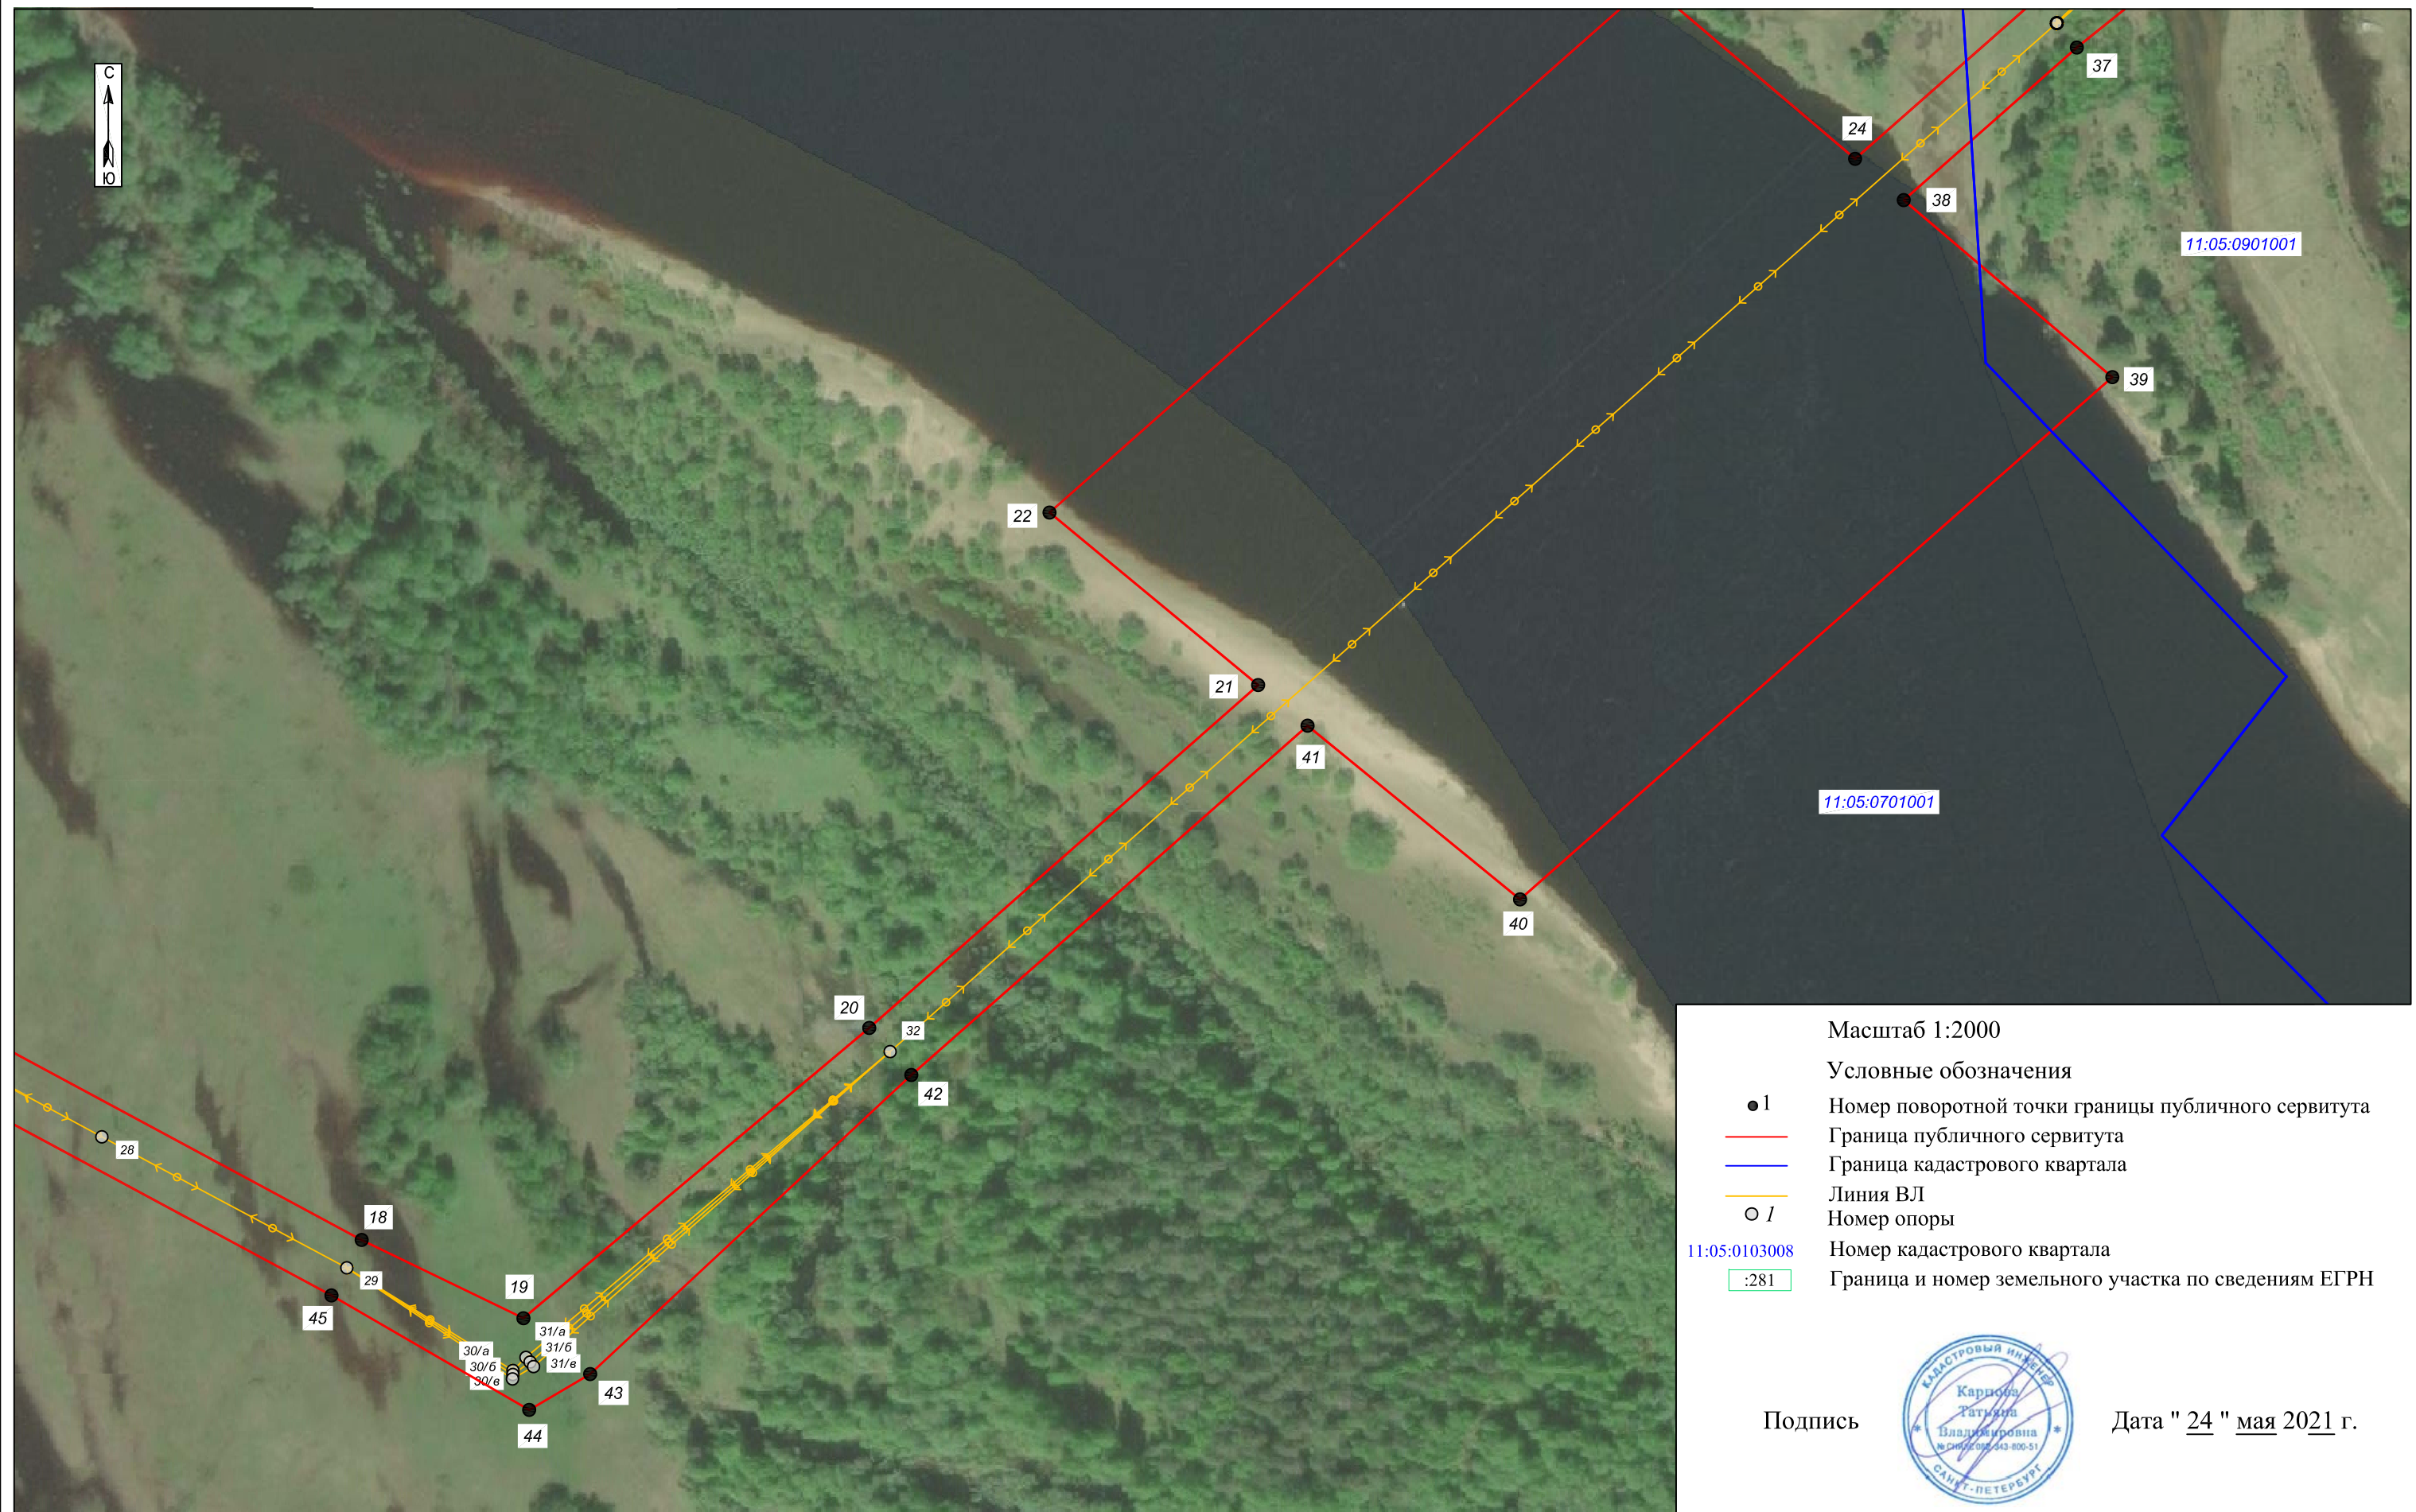


Схема расположения границ публичного сервитута: ВЛ-10КВ РП-8 ф.16-ТП-100-РП-20

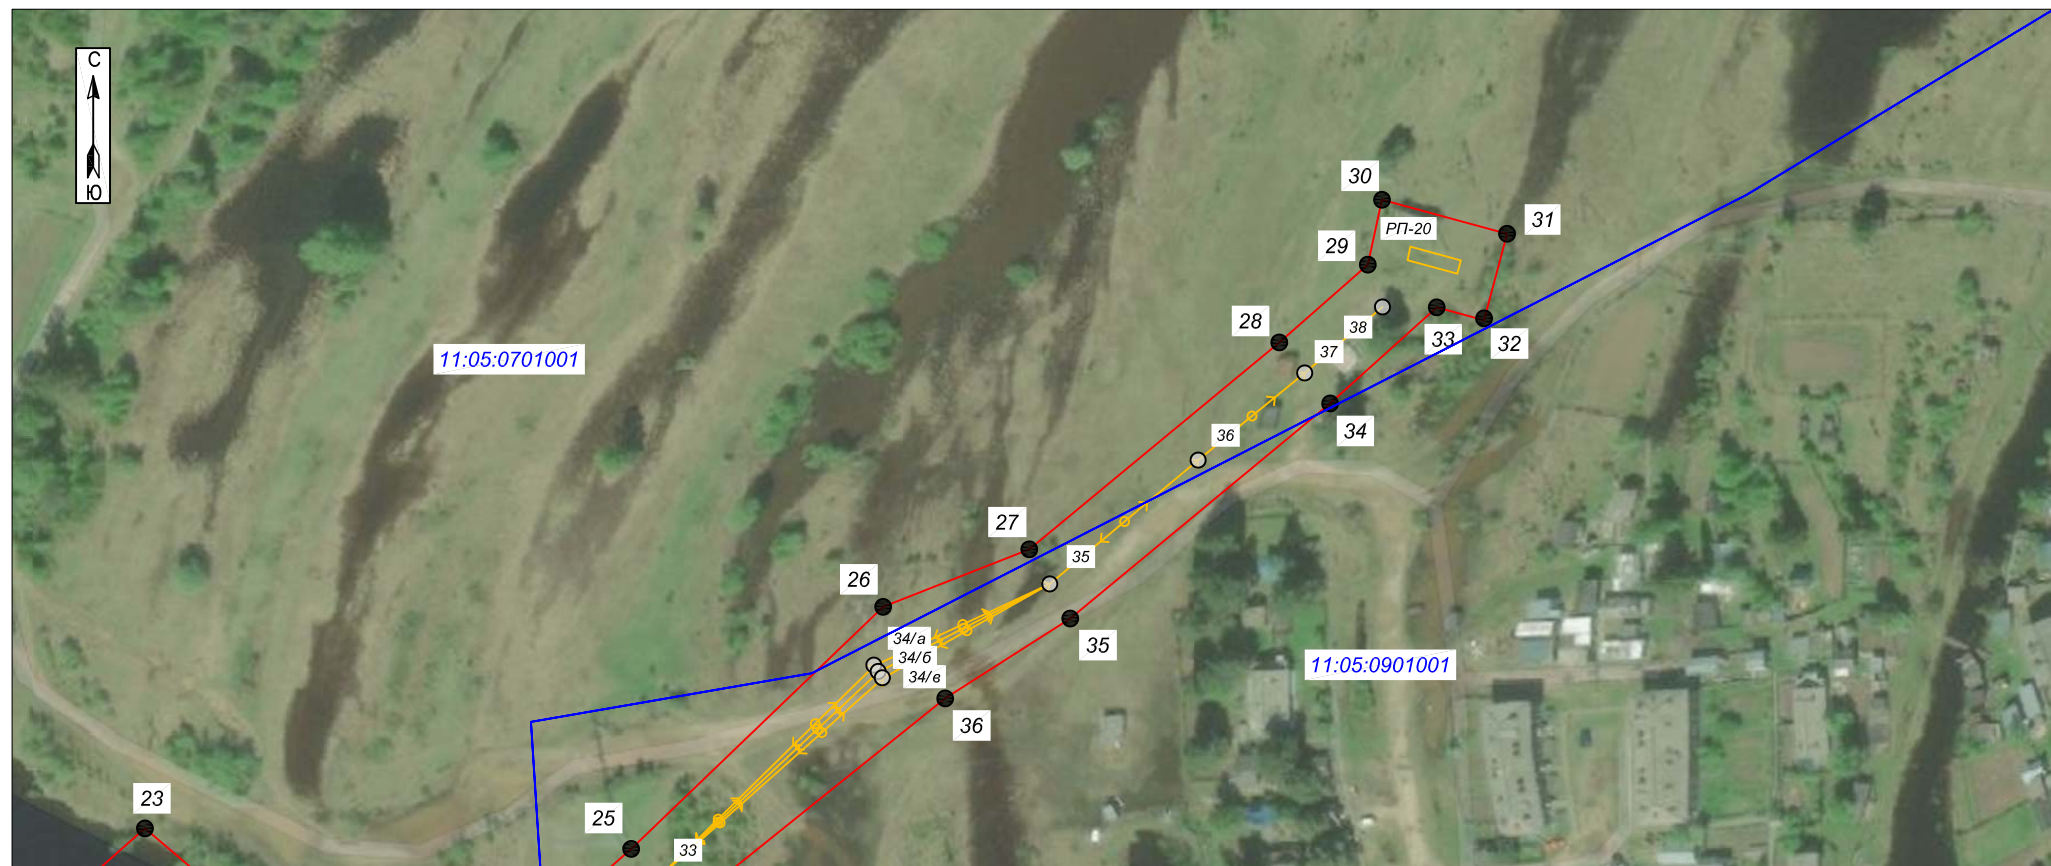

Масштаб 1:2000

Условные обозначения

- 1 Номер поворотной точки границы публичного сервитута
- Граница публичного сервитута
- Граница кадастрового квартала
- Линия ВЛ
- 1 Номер опоры
- 11:05:0701001 Номер кадастрового квартала
- :281 Граница и номер земельного участка по сведениям ЕГРН

Подпись



Дата "24" мая 2021 г.