


Схема расположения границ публичного сервитута: ВЛ-10КВ СМВ-7-РП-7 яч.10

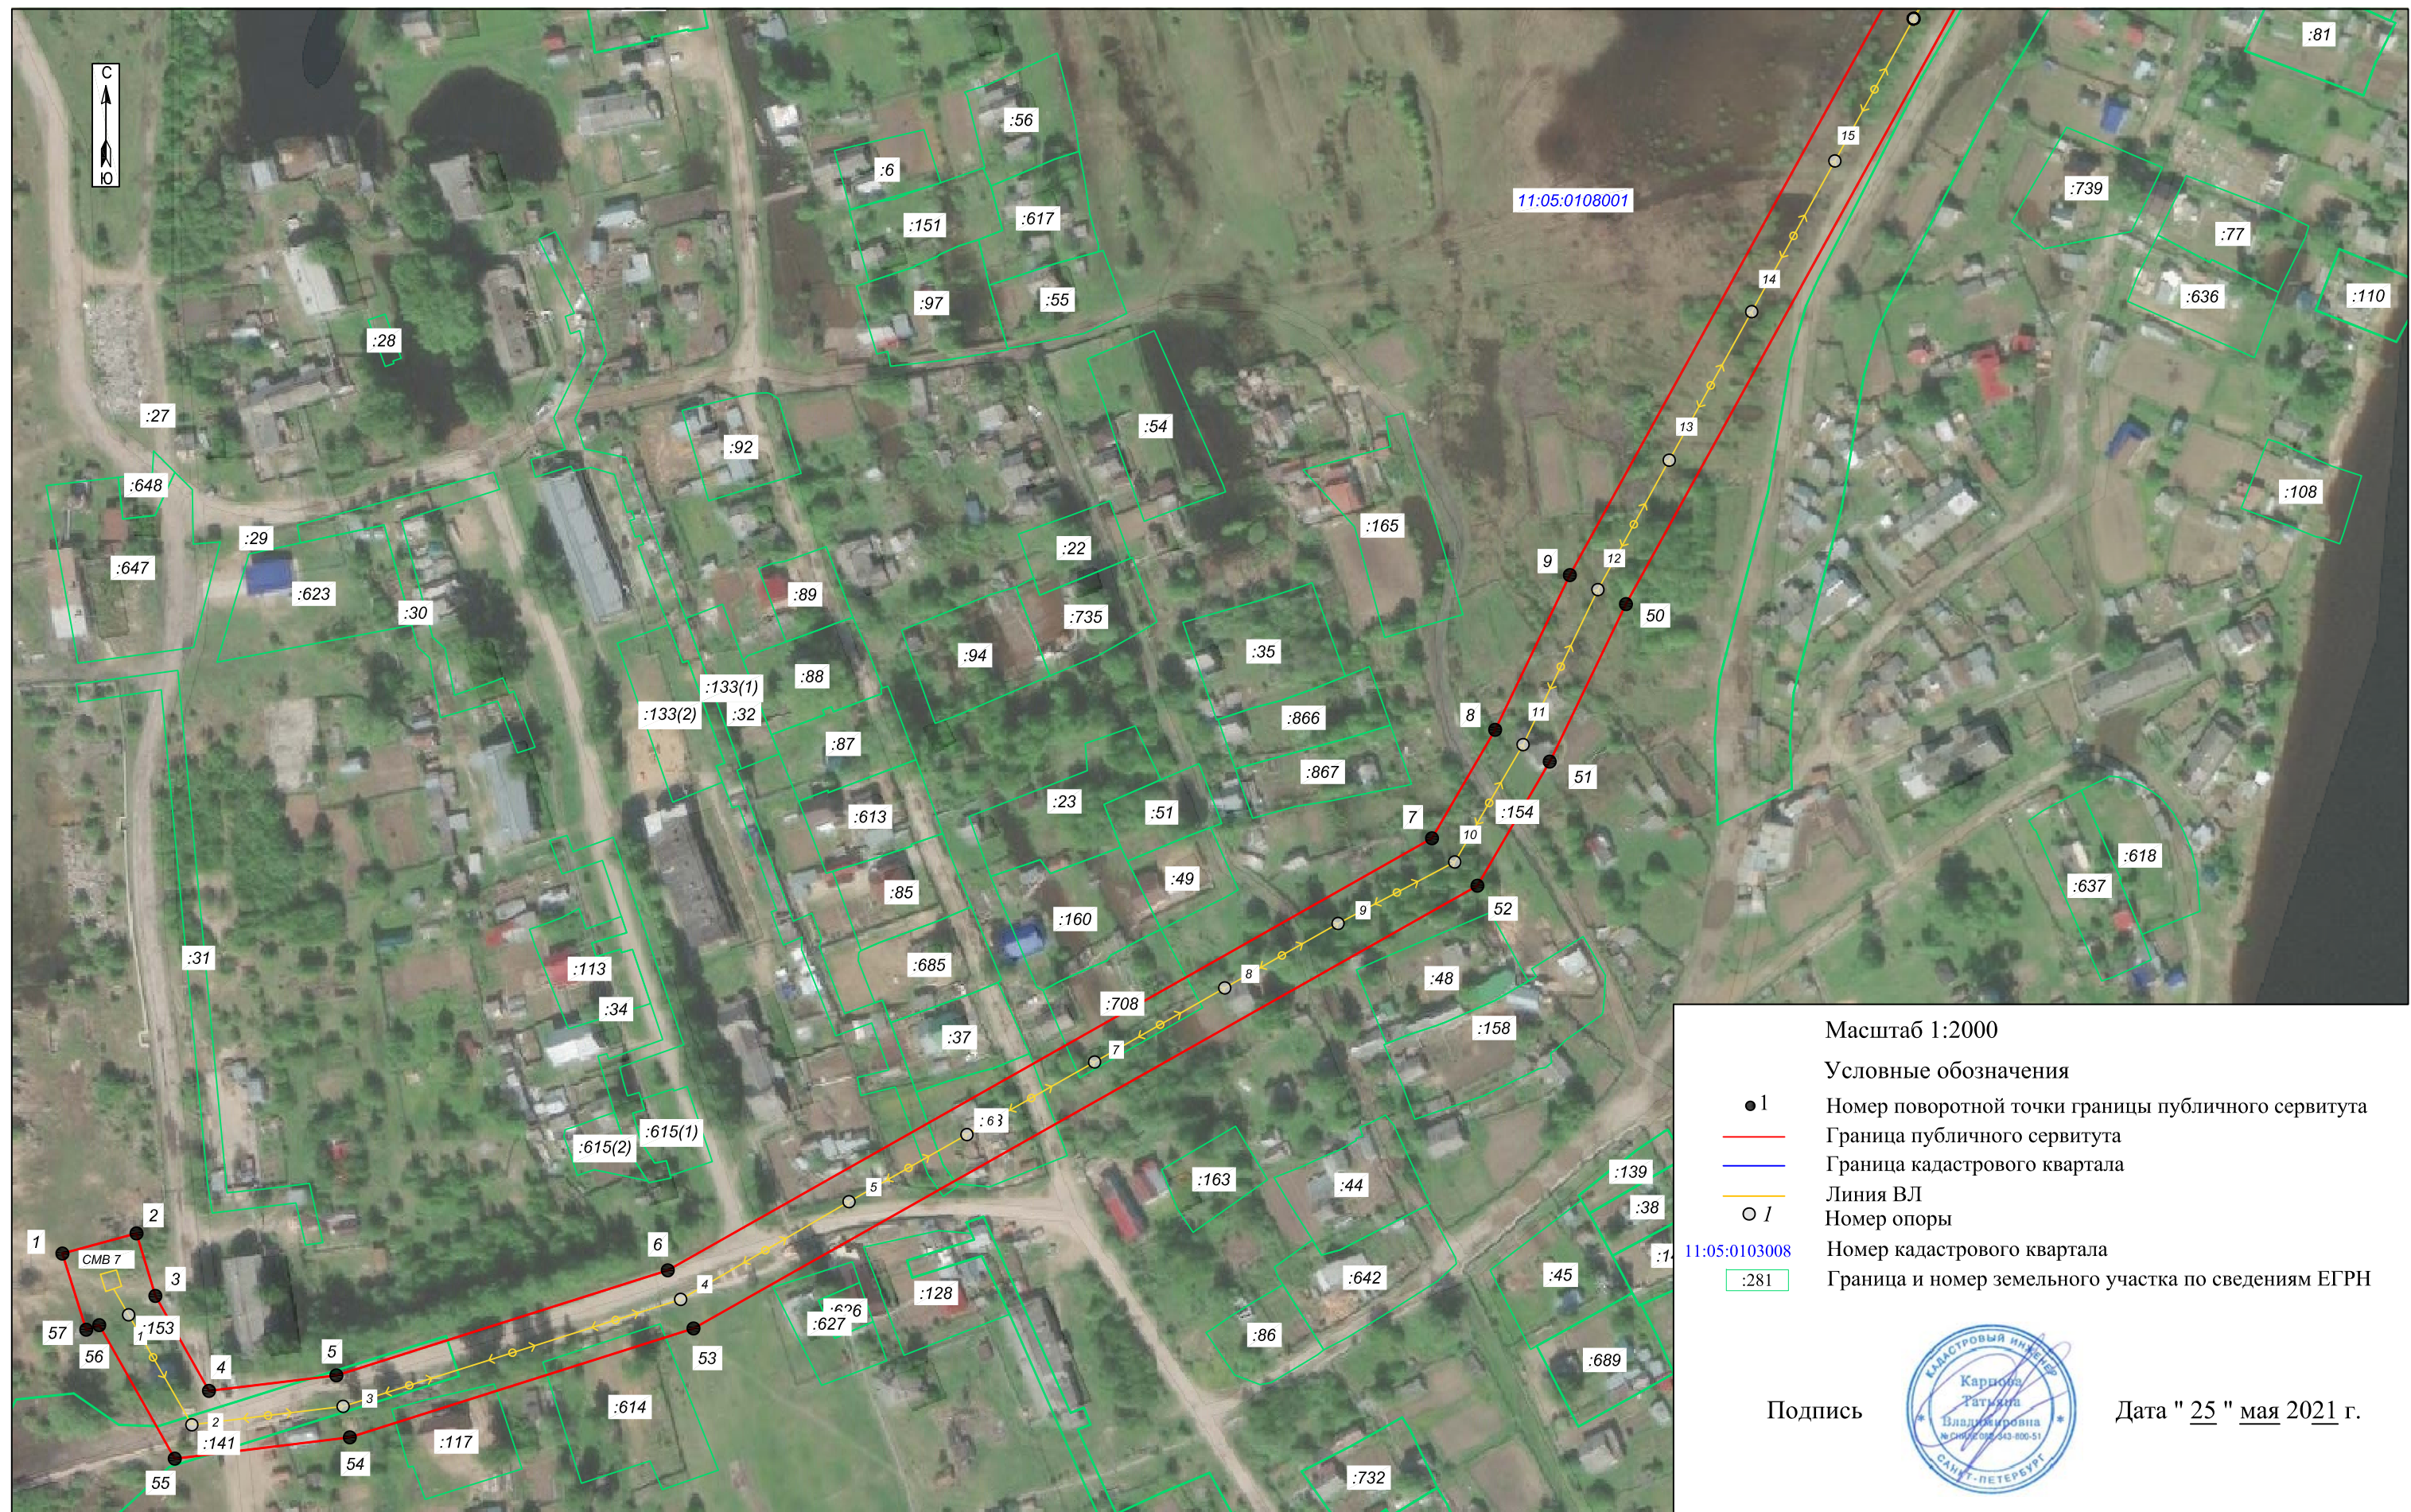


● 1	Номер поворотной точки границы публичного сервитута
	Граница публичного сервитута
	Граница кадастрового квартала
	Линия ВЛ
○ 1	Номер опоры
0103008	Номер кадастрового квартала
281	Граница и номер земельного участка по сведениям ЕГРН

КАДАСТРОВЫЙ ИНЖЕНЕР
Карпова
Татьяна
Владимировна
№ СНИПЧ 085-343-800-51
САНКТ-ПЕТЕРБУРГ

Дата " 25 " мая 2021 г.

Схема расположения границ публичного сервитута: ВЛ-10КВ СМВ-7-РП-7 яч.10

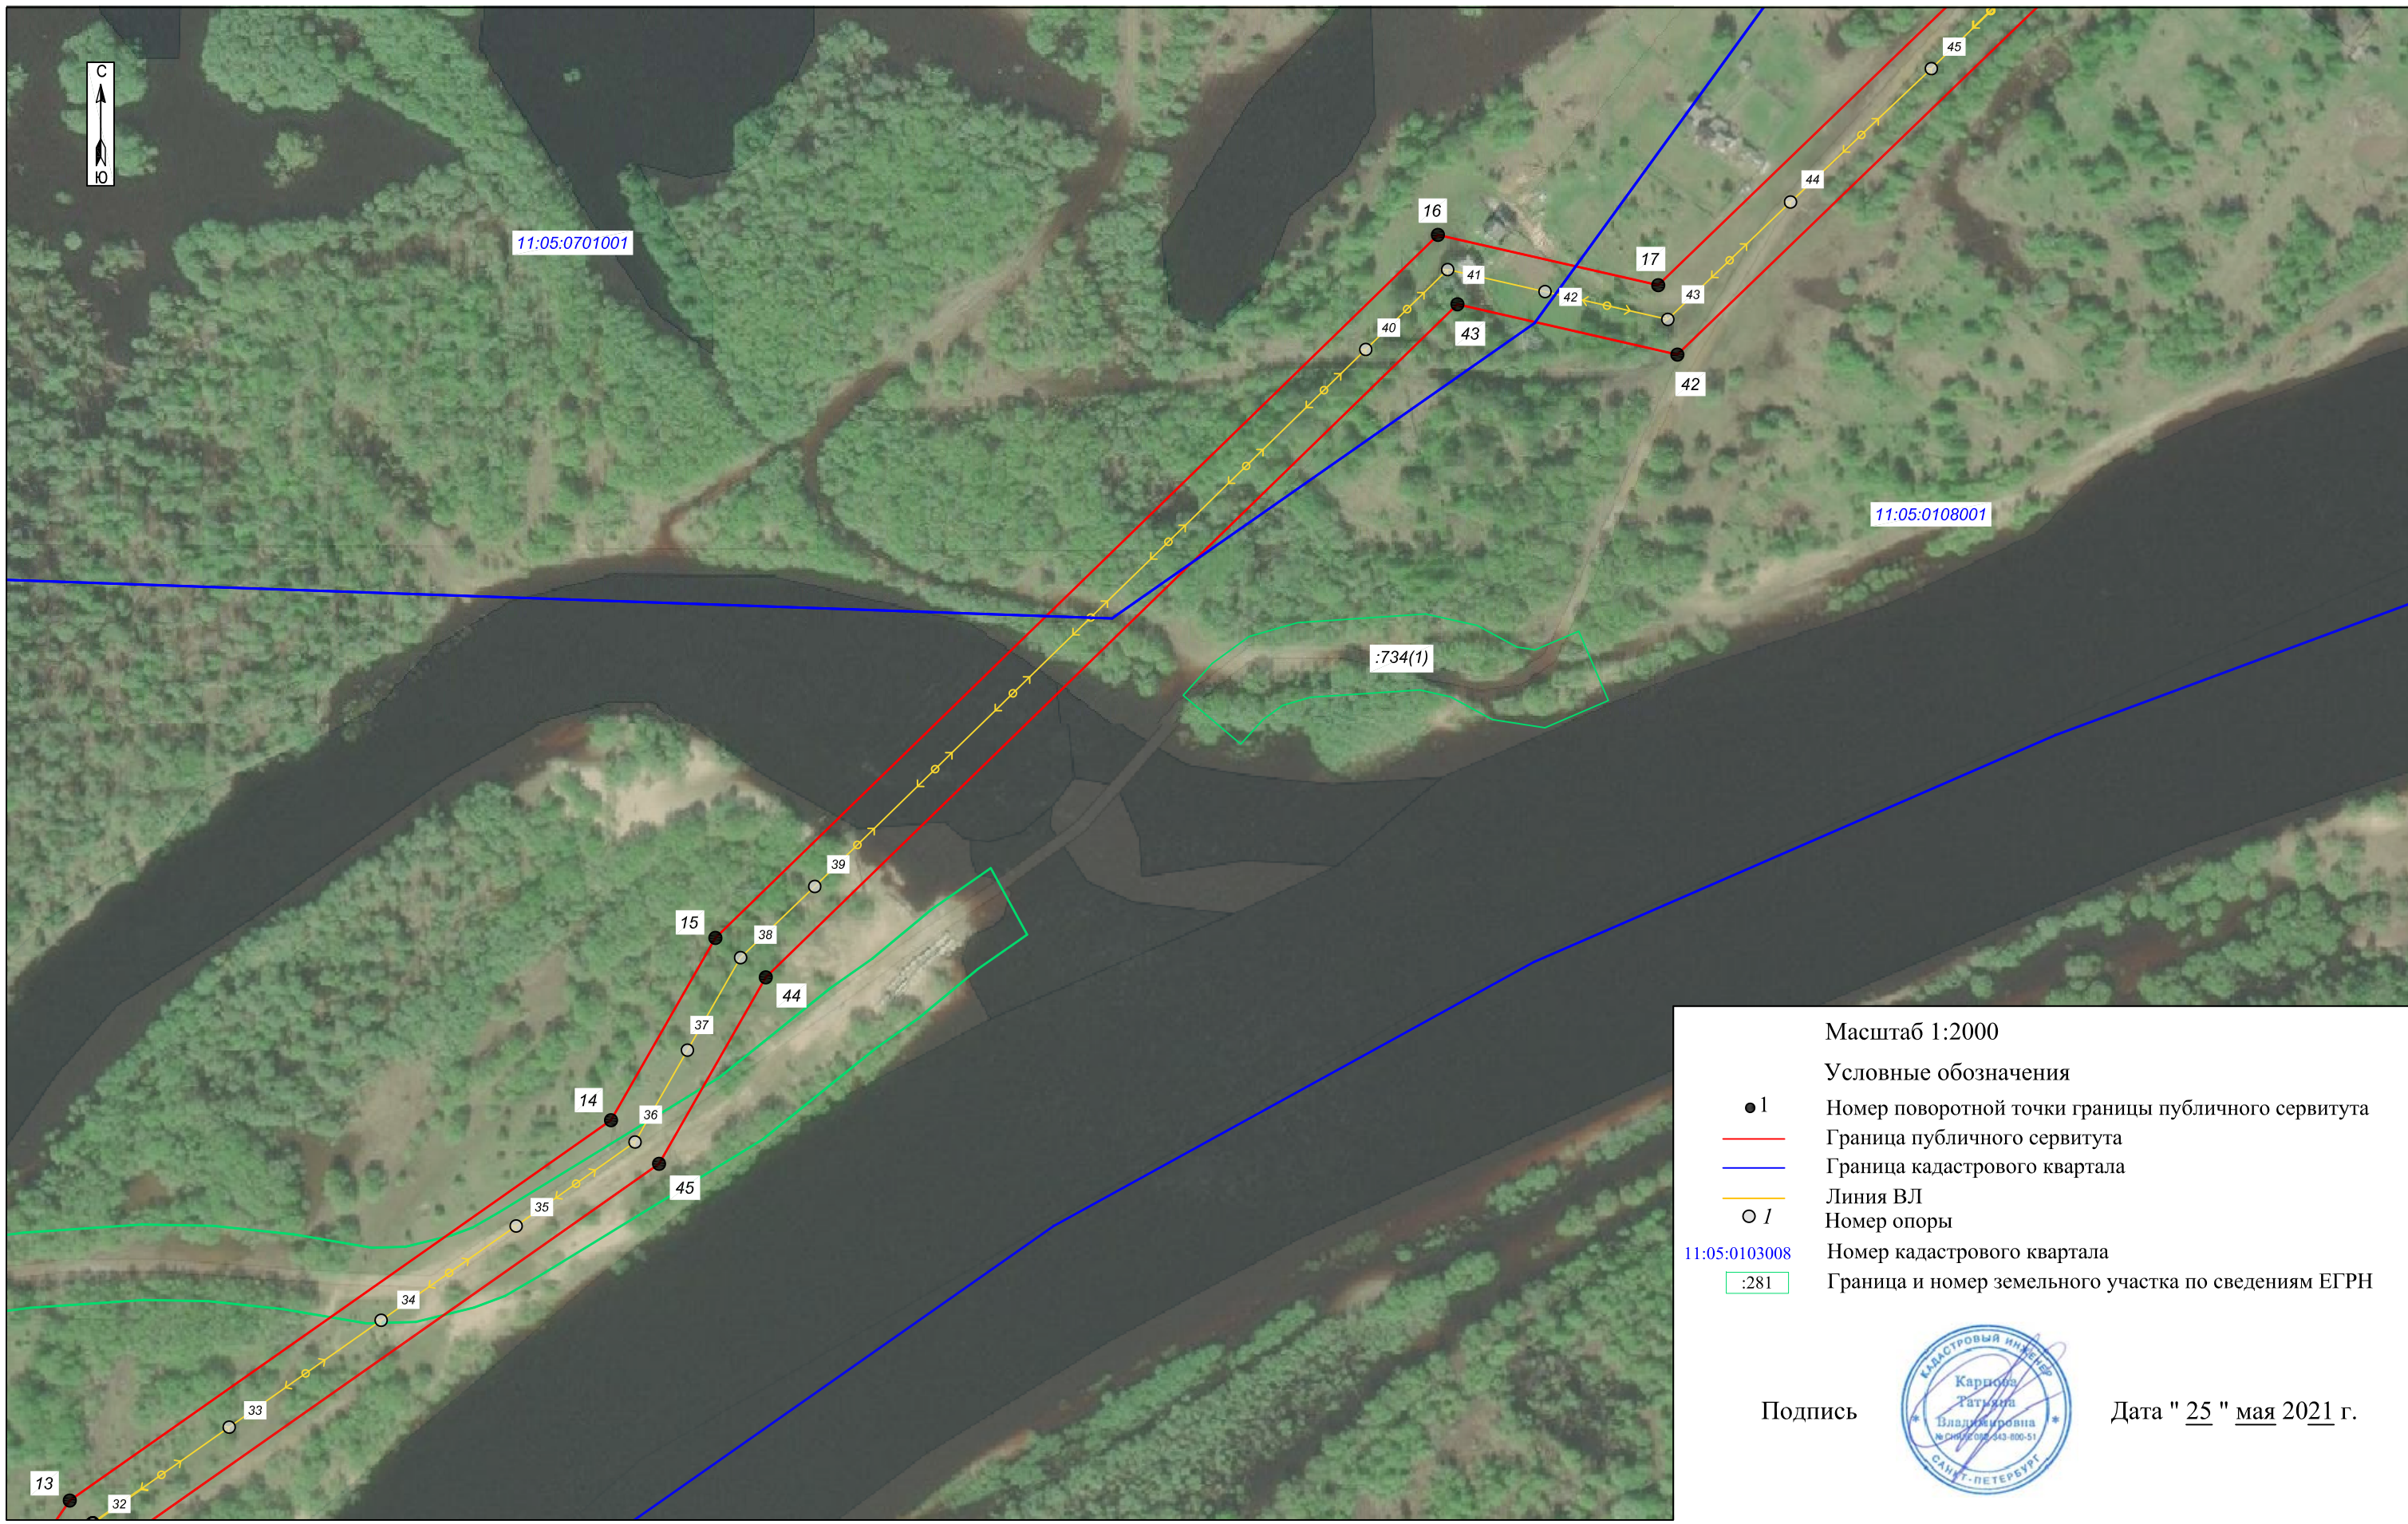

Масштаб 1:2000

Условные обозначения

- 1 Номер поворотной точки границы публичного сервитута
- Граница публичного сервитута
- Граница кадастрового квартала
- Линия ВЛ
- 1 Номер опоры
- 11:05:0103008 Номер кадастрового квартала
- :281 Граница и номер земельного участка по сведениям ЕГРН

Подпись



Дата " 25 " мая 2021 г.

Схема расположения границ публичного сервитута: ВЛ-10КВ СМВ-7-РП-7 яч.10

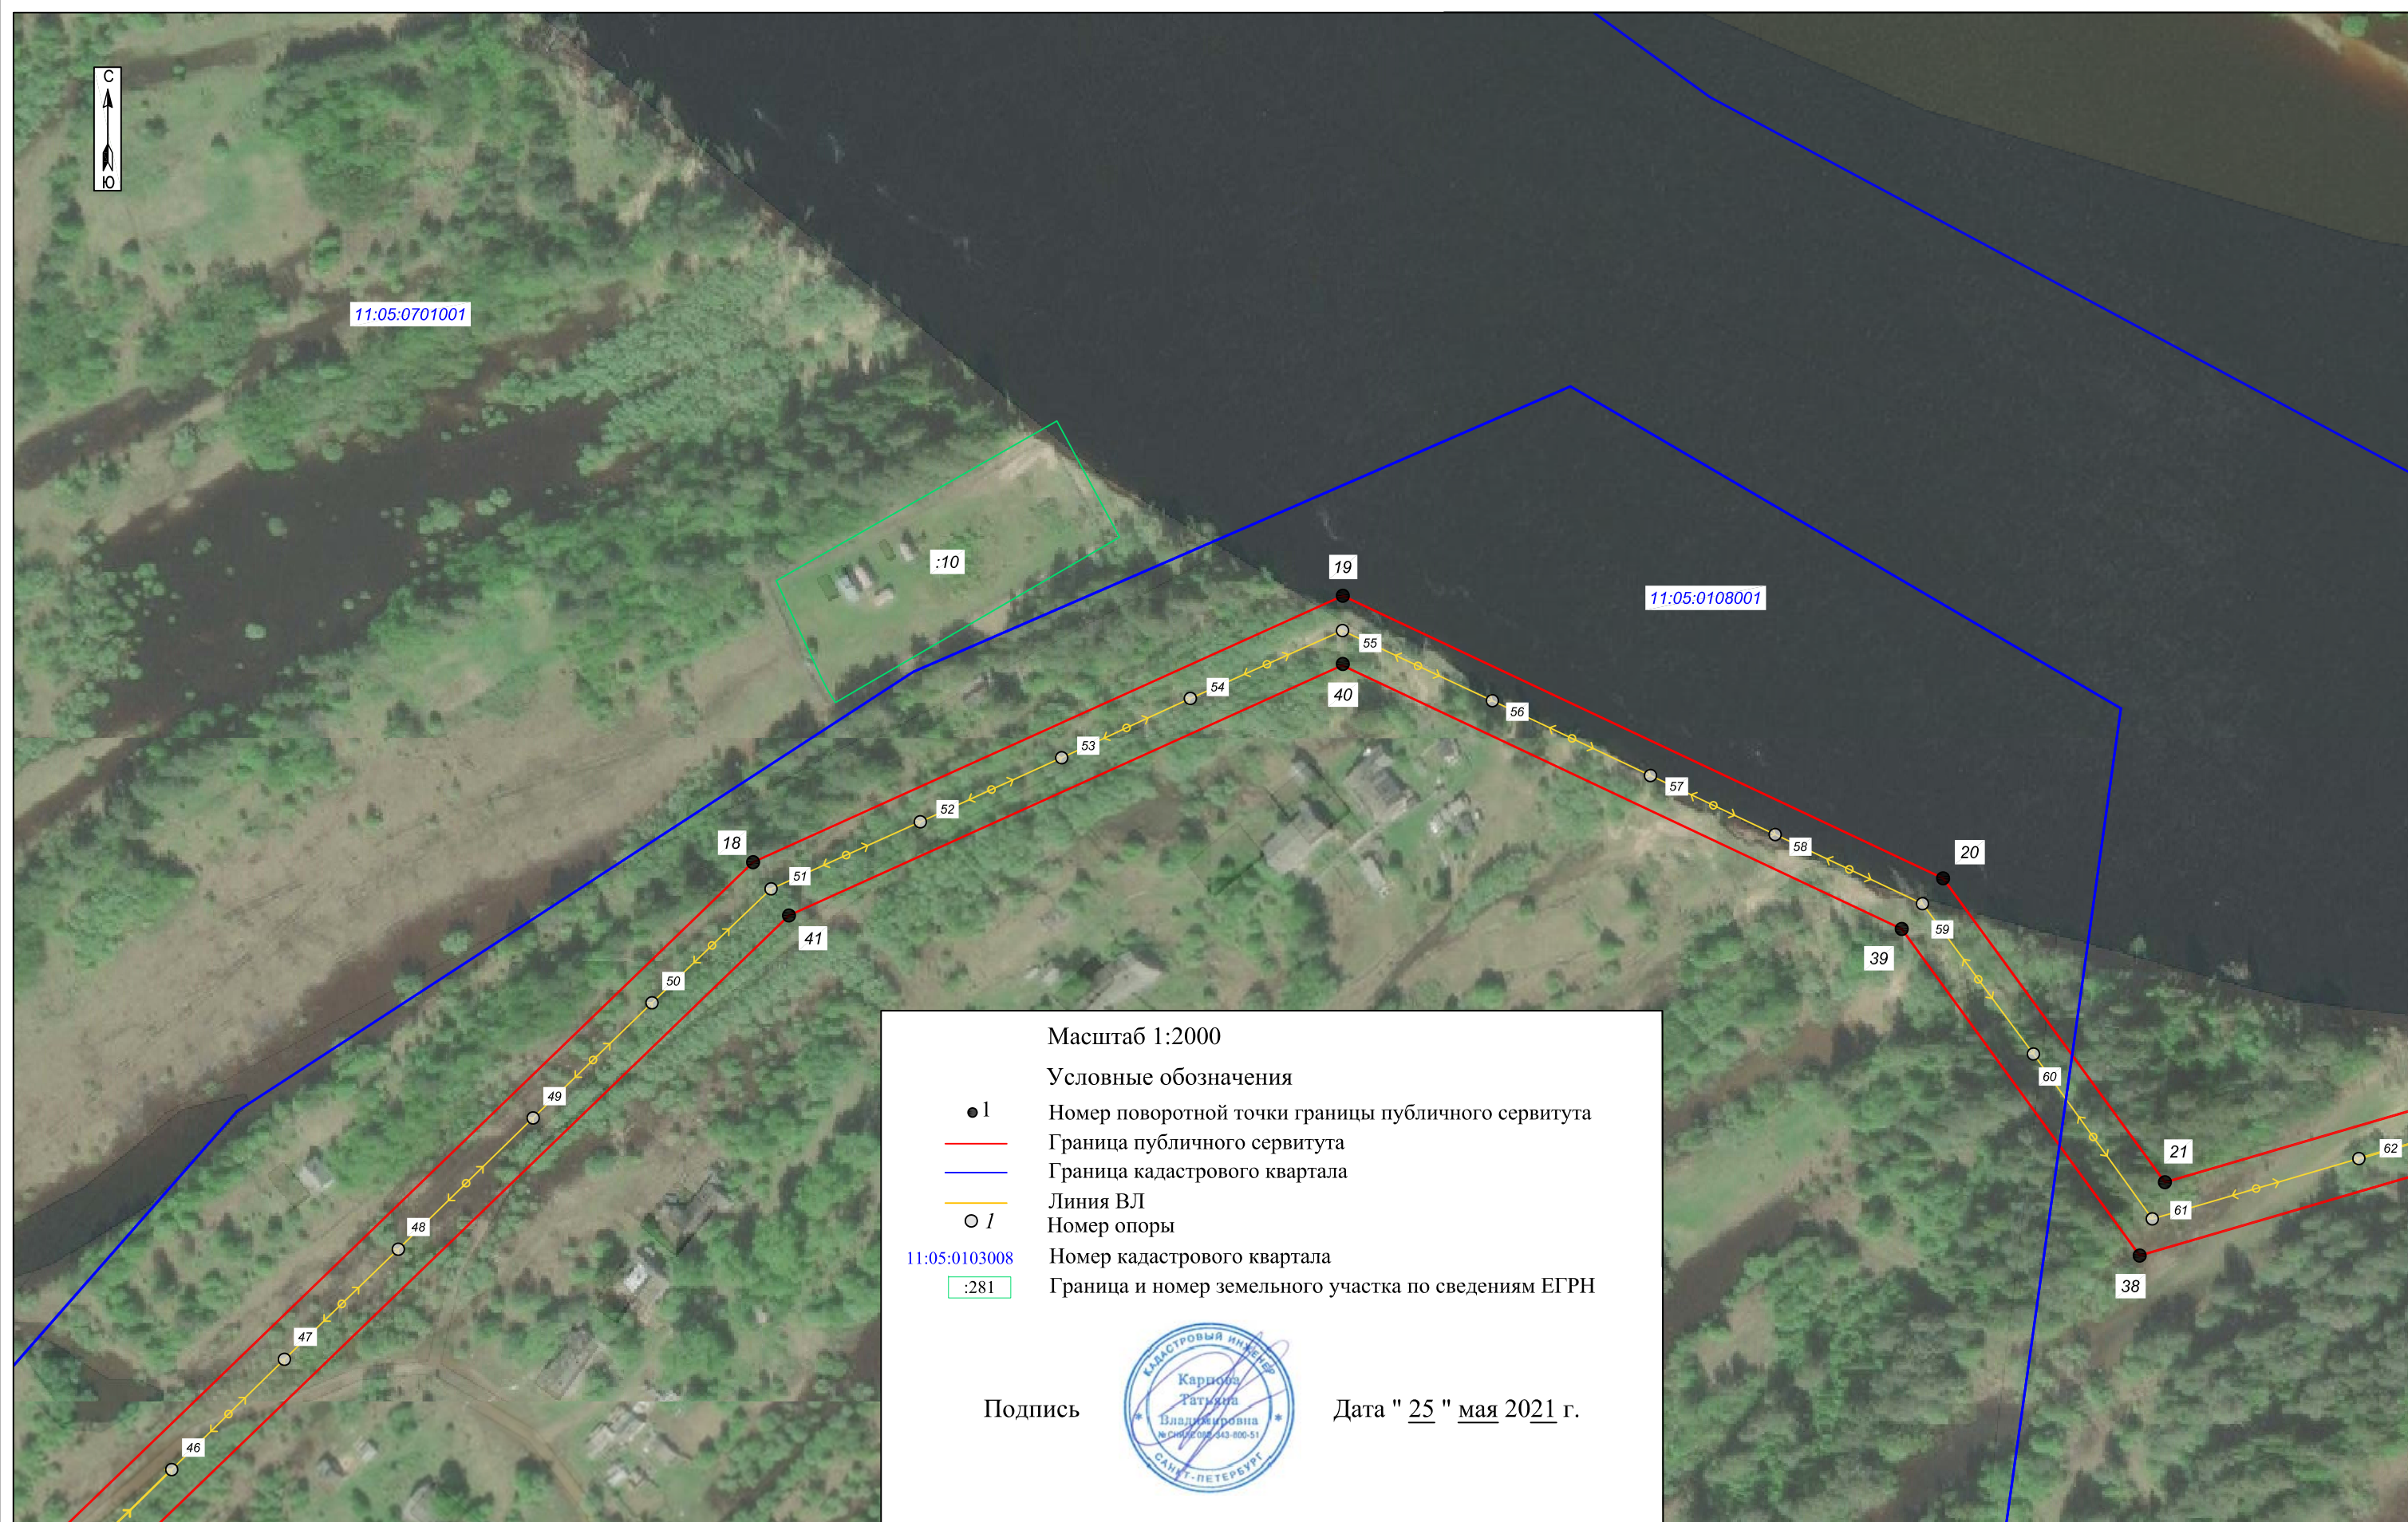


Схема расположения границ публичного сервитута: ВЛ-10КВ СМВ-7-РП-7 яч.10



Масштаб 1:2000

- Условные обозначения
- 1 Номер поворотной точки границы публичного сервитута
 - Граница публичного сервитута
 - Граница кадастрового квартала
 - Линия ВЛ
 - 1 Номер опоры
 - 11:05:0103008 Номер кадастрового квартала
 - :281 Граница и номер земельного участка по сведениям ЕГРН

Подпись



Дата " 25 " мая 2021 г.

Схема расположения границ публичного сервитута: ВЛ-10КВ СМВ-7-РП-7 яч.10



Масштаб 1:2000

Условные обозначения

- 1 Номер поворотной точки границы публичного сервитута
- Граница публичного сервитута
- Граница кадастрового квартала
- Линия ВЛ
- 1 Номер опоры
- 11:05:0701001 Номер кадастрового квартала
- :281 Граница и номер земельного участка по сведениям ЕГРН

Подпись



Дата "25" мая 2021 г.