


Схема расположения границ публичного сервитута: ВЛ-10КВ ТП-165-ТП-536-ТП-511-ТП-111-ТП-557-ТП-1023

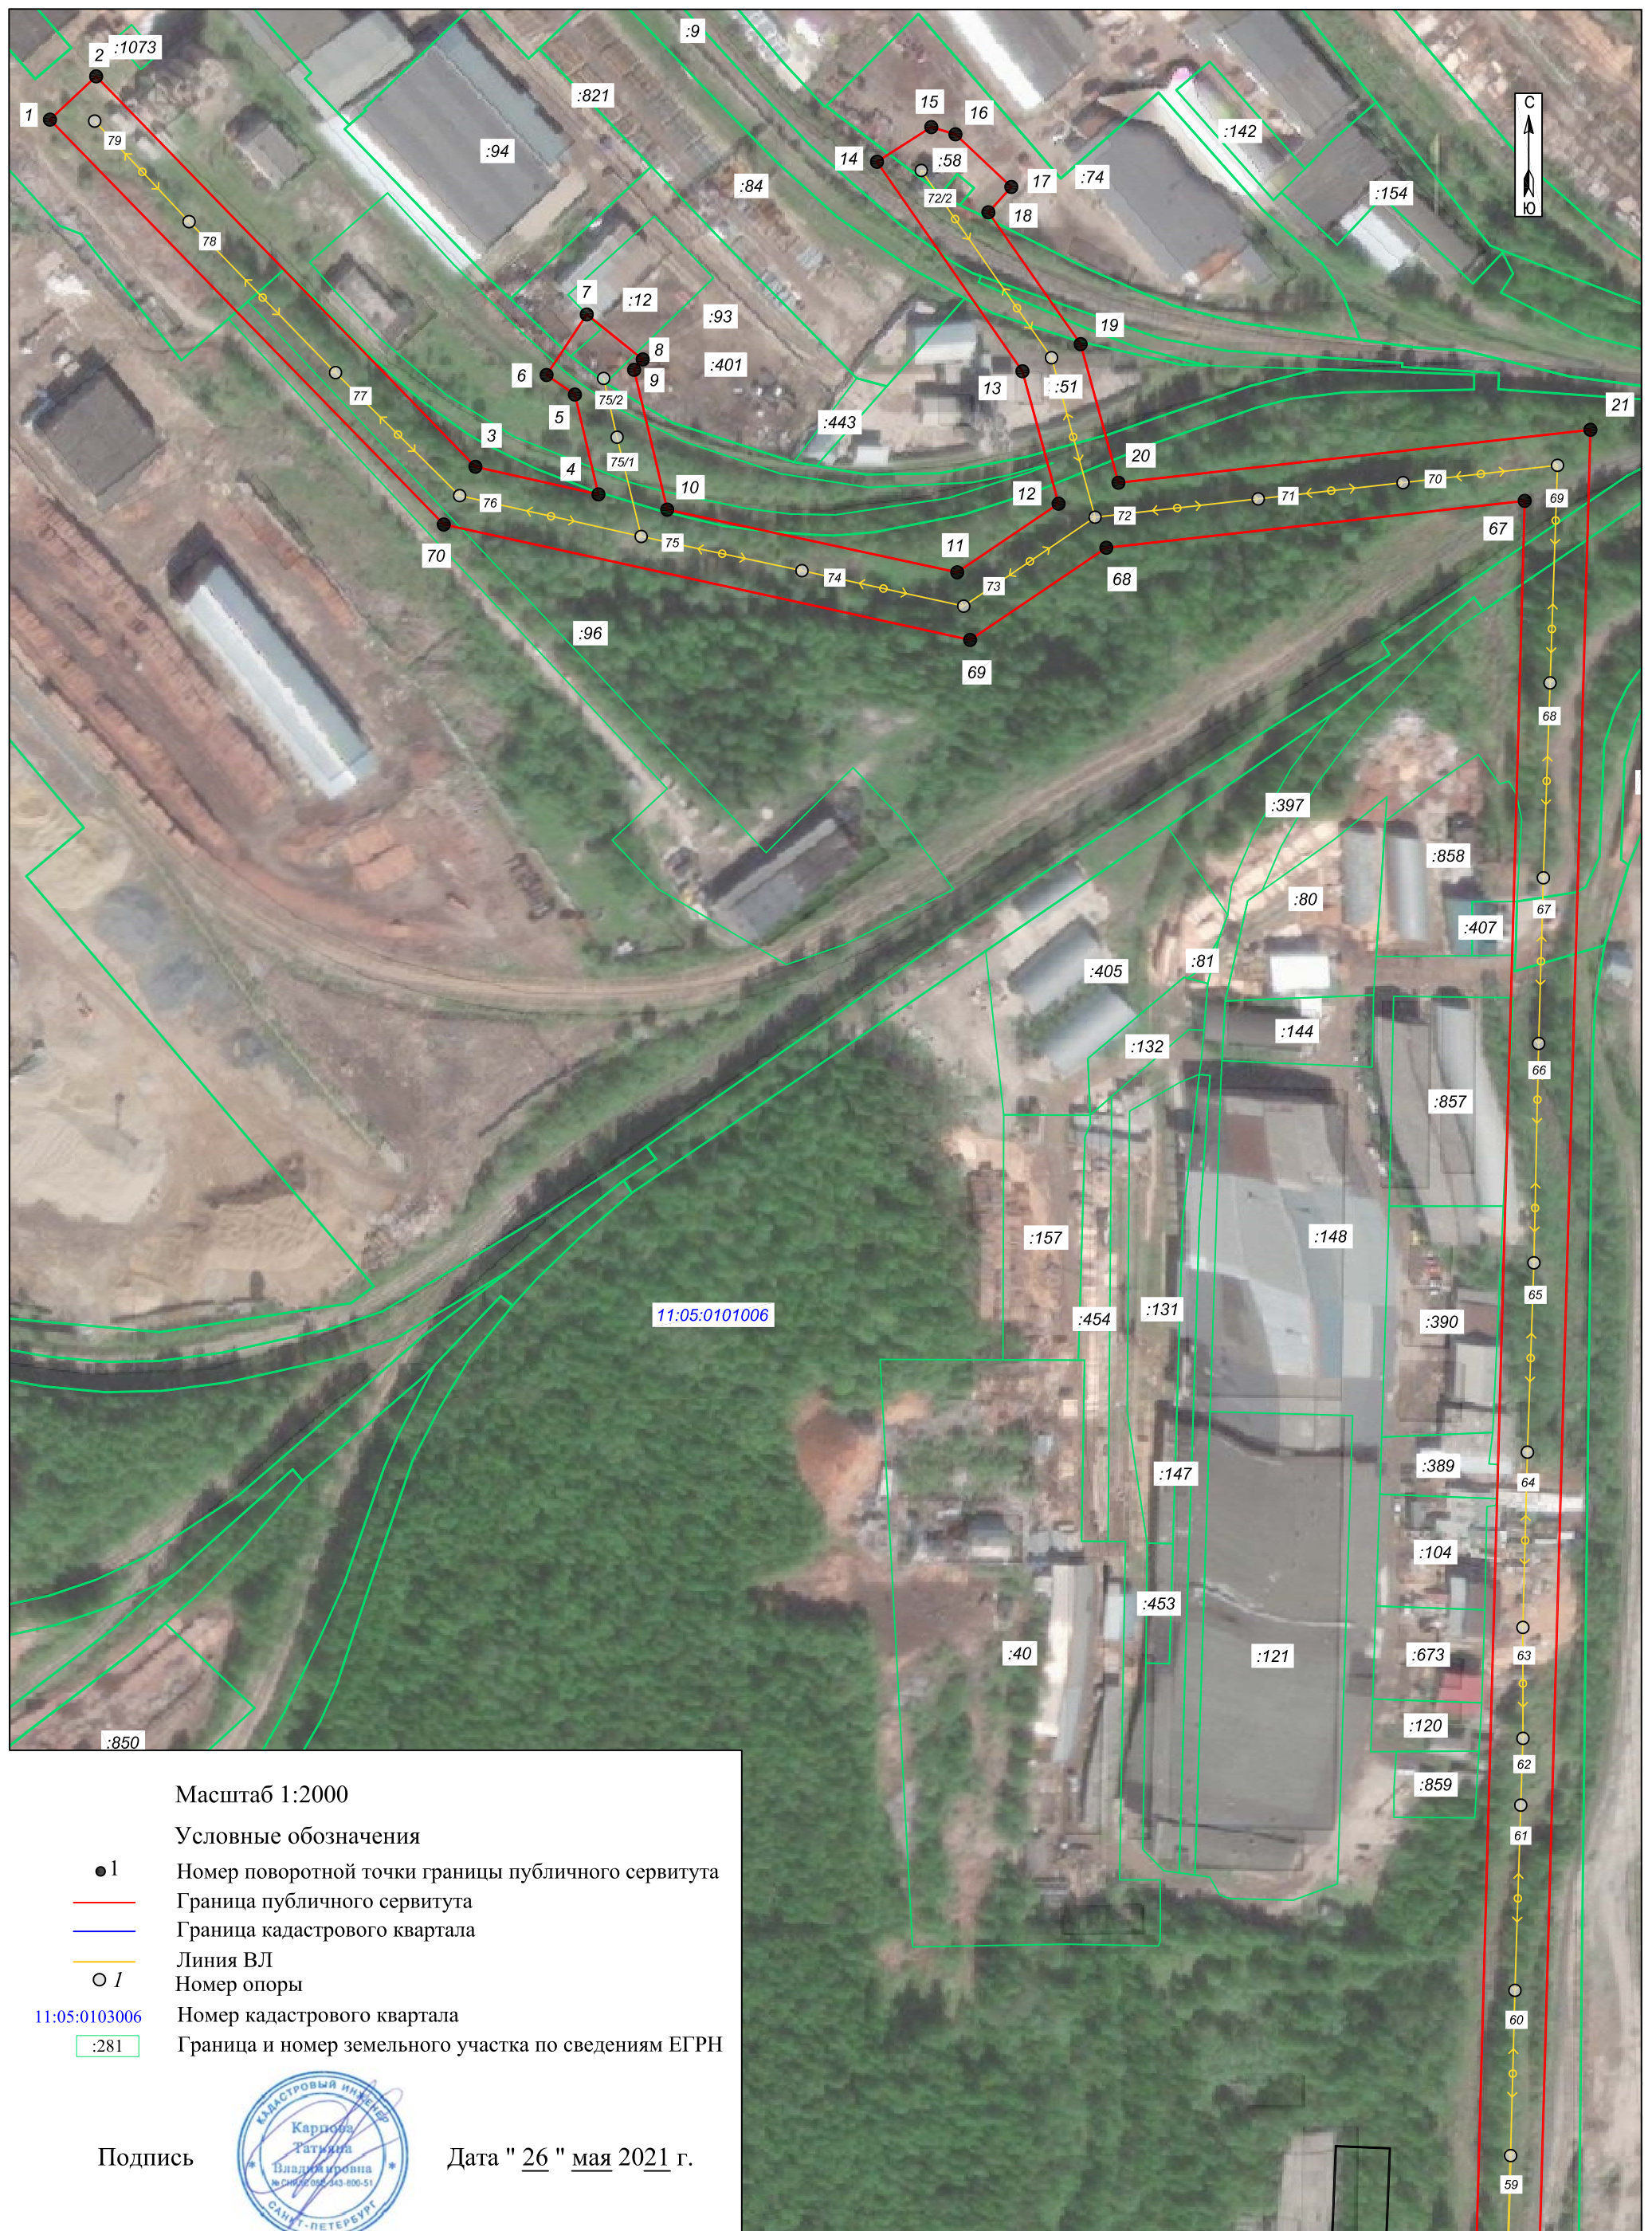

Масштаб 1:2000

Условные обозначения

- 1 Номер поворотной точки границы публичного сервитута
- Граница публичного сервитута
- Граница кадастрового квартала
- Линия ВЛ
- 1 Номер опоры
- 11:05:0103006 Номер кадастрового квартала
- :281 Граница и номер земельного участка по сведениям ЕГРН

Подпись



Дата " 26 " мая 2021 г.

Масштаб 1:2000

Условные обозначения

- 1 Номер поворотной точки границы публичного сервитута
- Граница публичного сервитута
- Граница кадастрового квартала
- Линия ВЛ
- 1 Номер опоры
- 11:05:0103006 Номер кадастрового квартала
- :281 Граница и номер земельного участка по сведениям ЕГРН

Подпись

Карлова Татьяна Владимировна
ИНСН/000-043-000-51

Дата " 26 " мая 2021 г.

Схема расположения границ публичного сервитута: ВЛ-10КВ ТП-165-ТП-536-ТП-511-ТП-111-ТП-557-ТП-1023



Масштаб 1:2000

Условные обозначения

● 1

Номер поворотной точки границы публичного сервитута

—

Граница публичного сервитута

—

Граница кадастрового квартала

—

Линия ВЛ

○ /

Номер опоры

11:05:0103006

Номер кадастрового квартала

:281


Граница и номер земельного участка по сведениям ЕГРН

Подпись



Дата " 26 " мая 2021 г.

Схема расположения границ публичного сервитута: ВЛ-10КВ ТП-165-ТП-536-ТП-511-ТП-111-ТП-557-ТП-1023

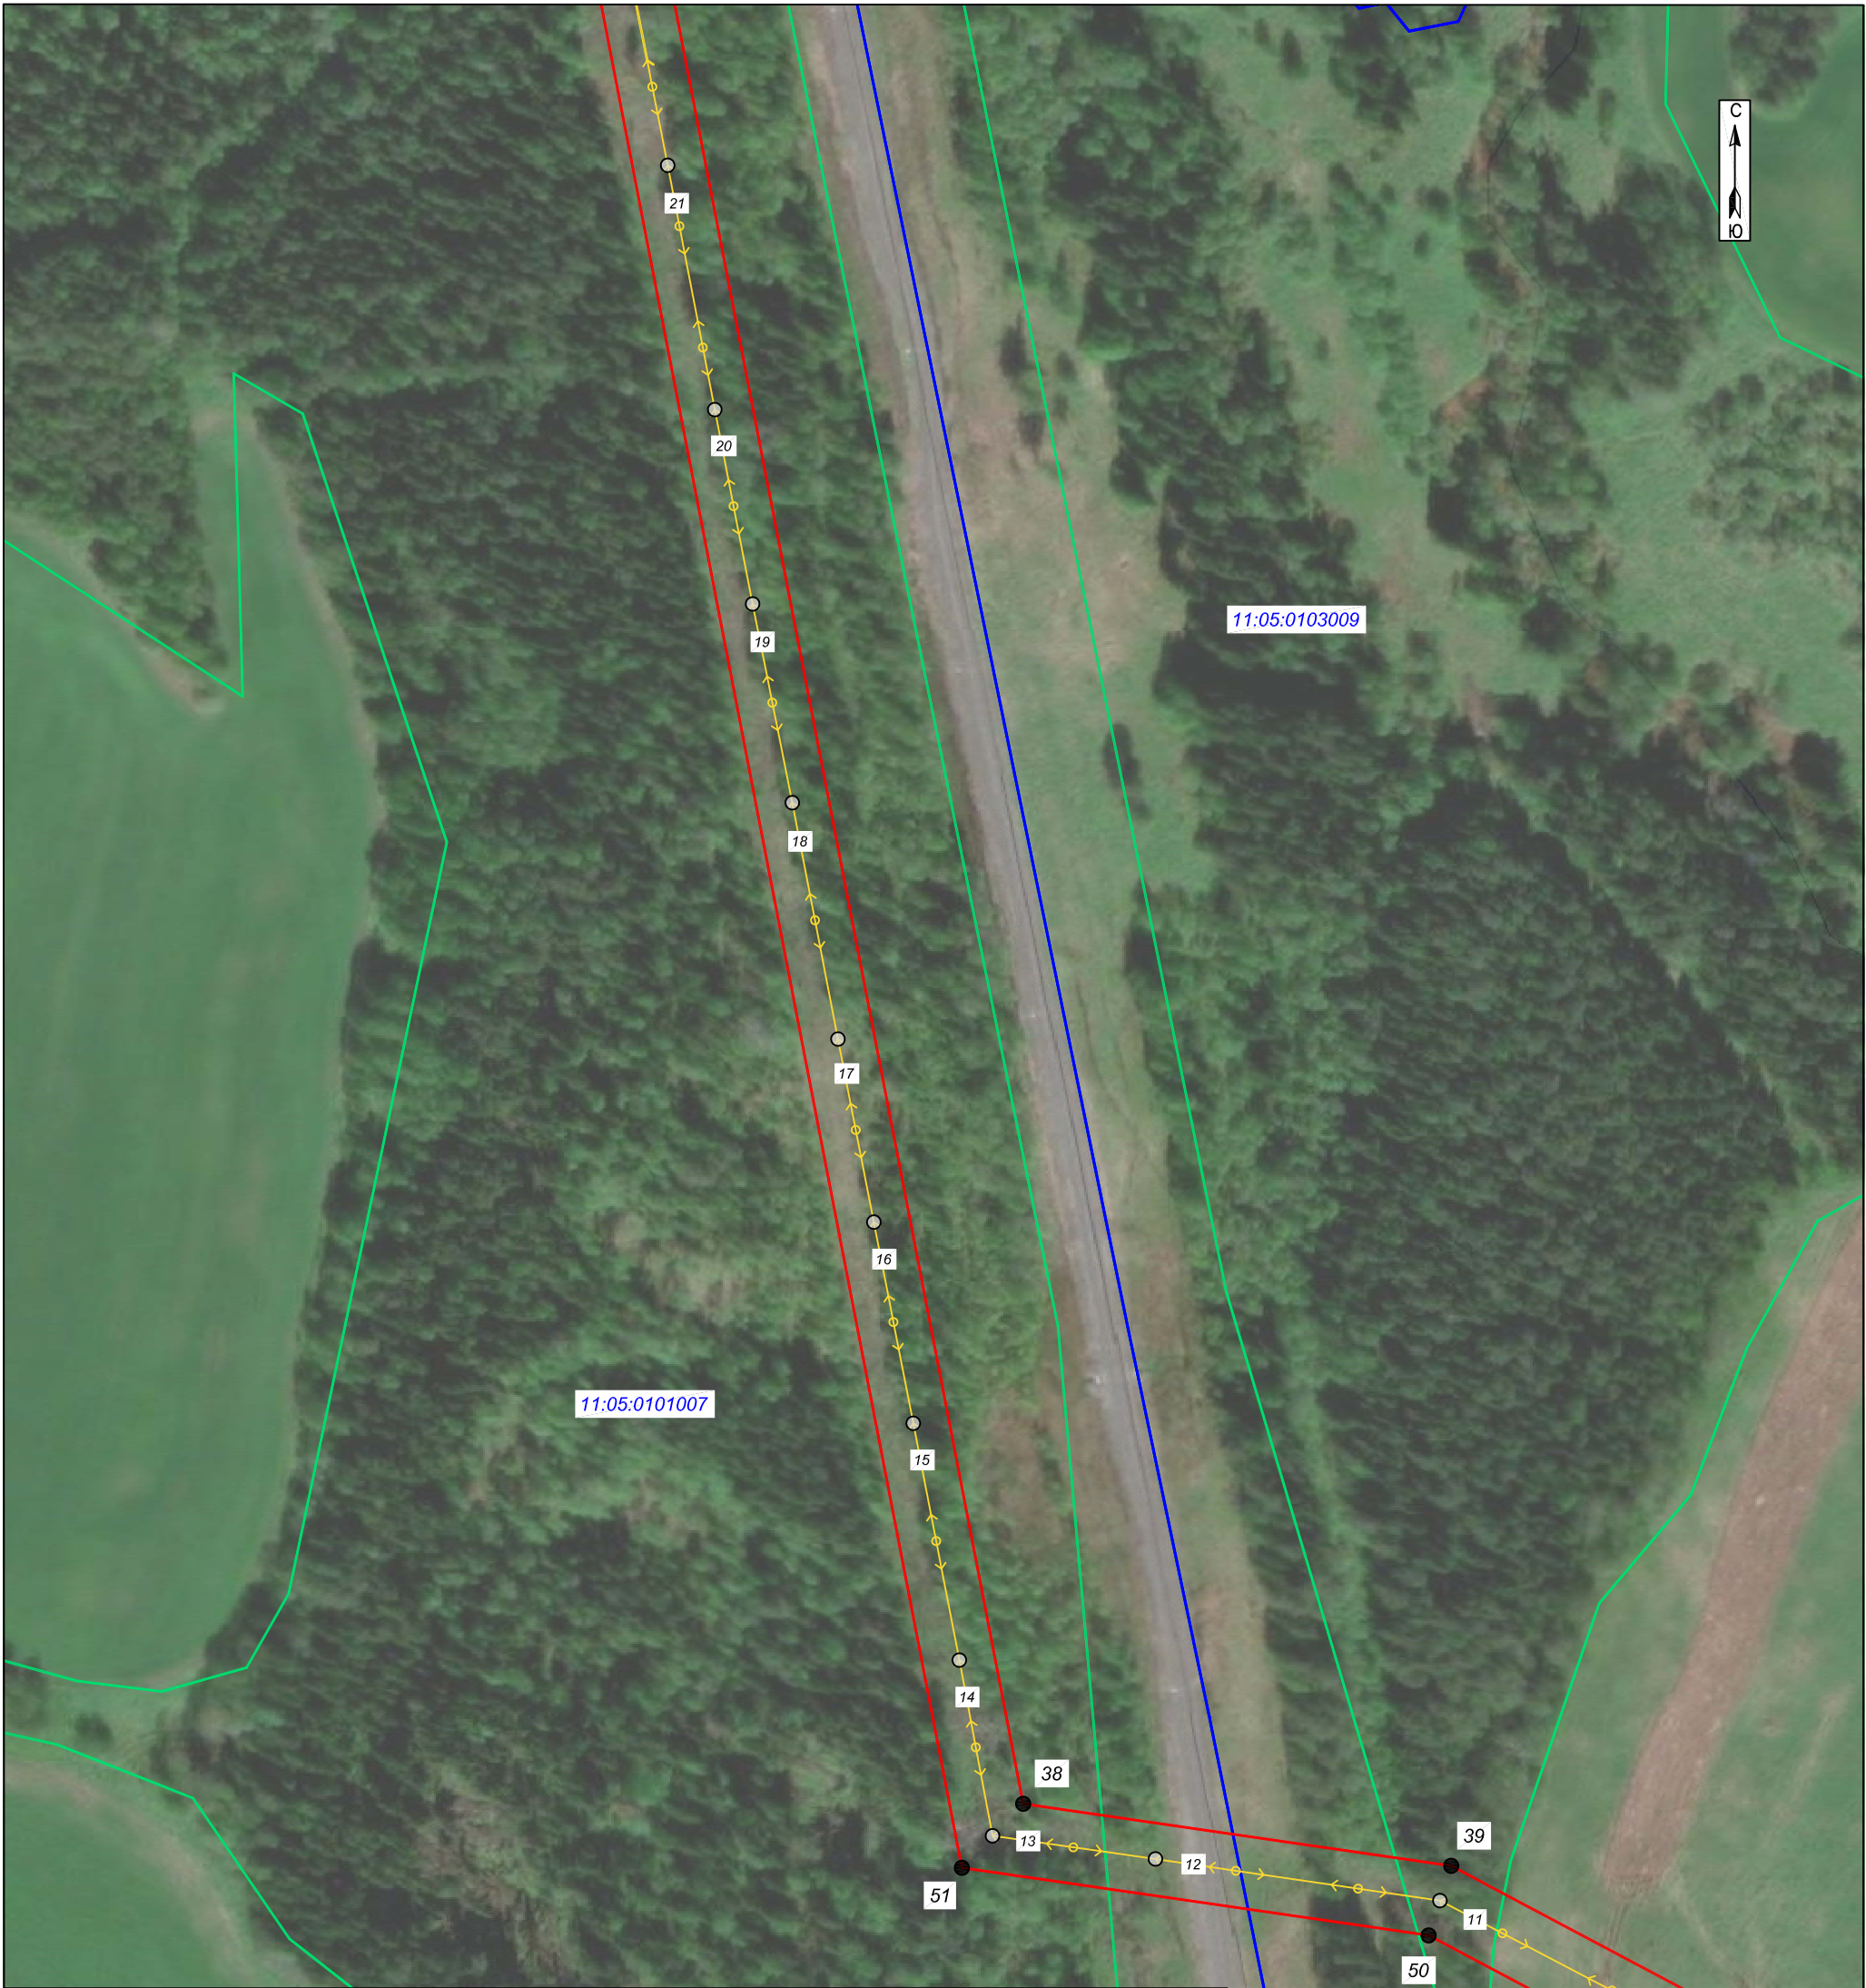

Масштаб 1:2000

Условные обозначения


- 1 Номер поворотной точки границы публичного сервитута
- Граница публичного сервитута
- Граница кадастрового квартала
- Линия ВЛ
- 1 Номер опоры
- 11:05:0103006 Номер кадастрового квартала
- :281 Граница и номер земельного участка по сведениям ЕГРН

Подпись



Дата " 26 " мая 2021 г.

**Схема расположения границ публичного сервитута: ВЛ-10КВ
ТП-165-ТП-536-ТП-511-ТП-111-ТП-557-ТП-1023**

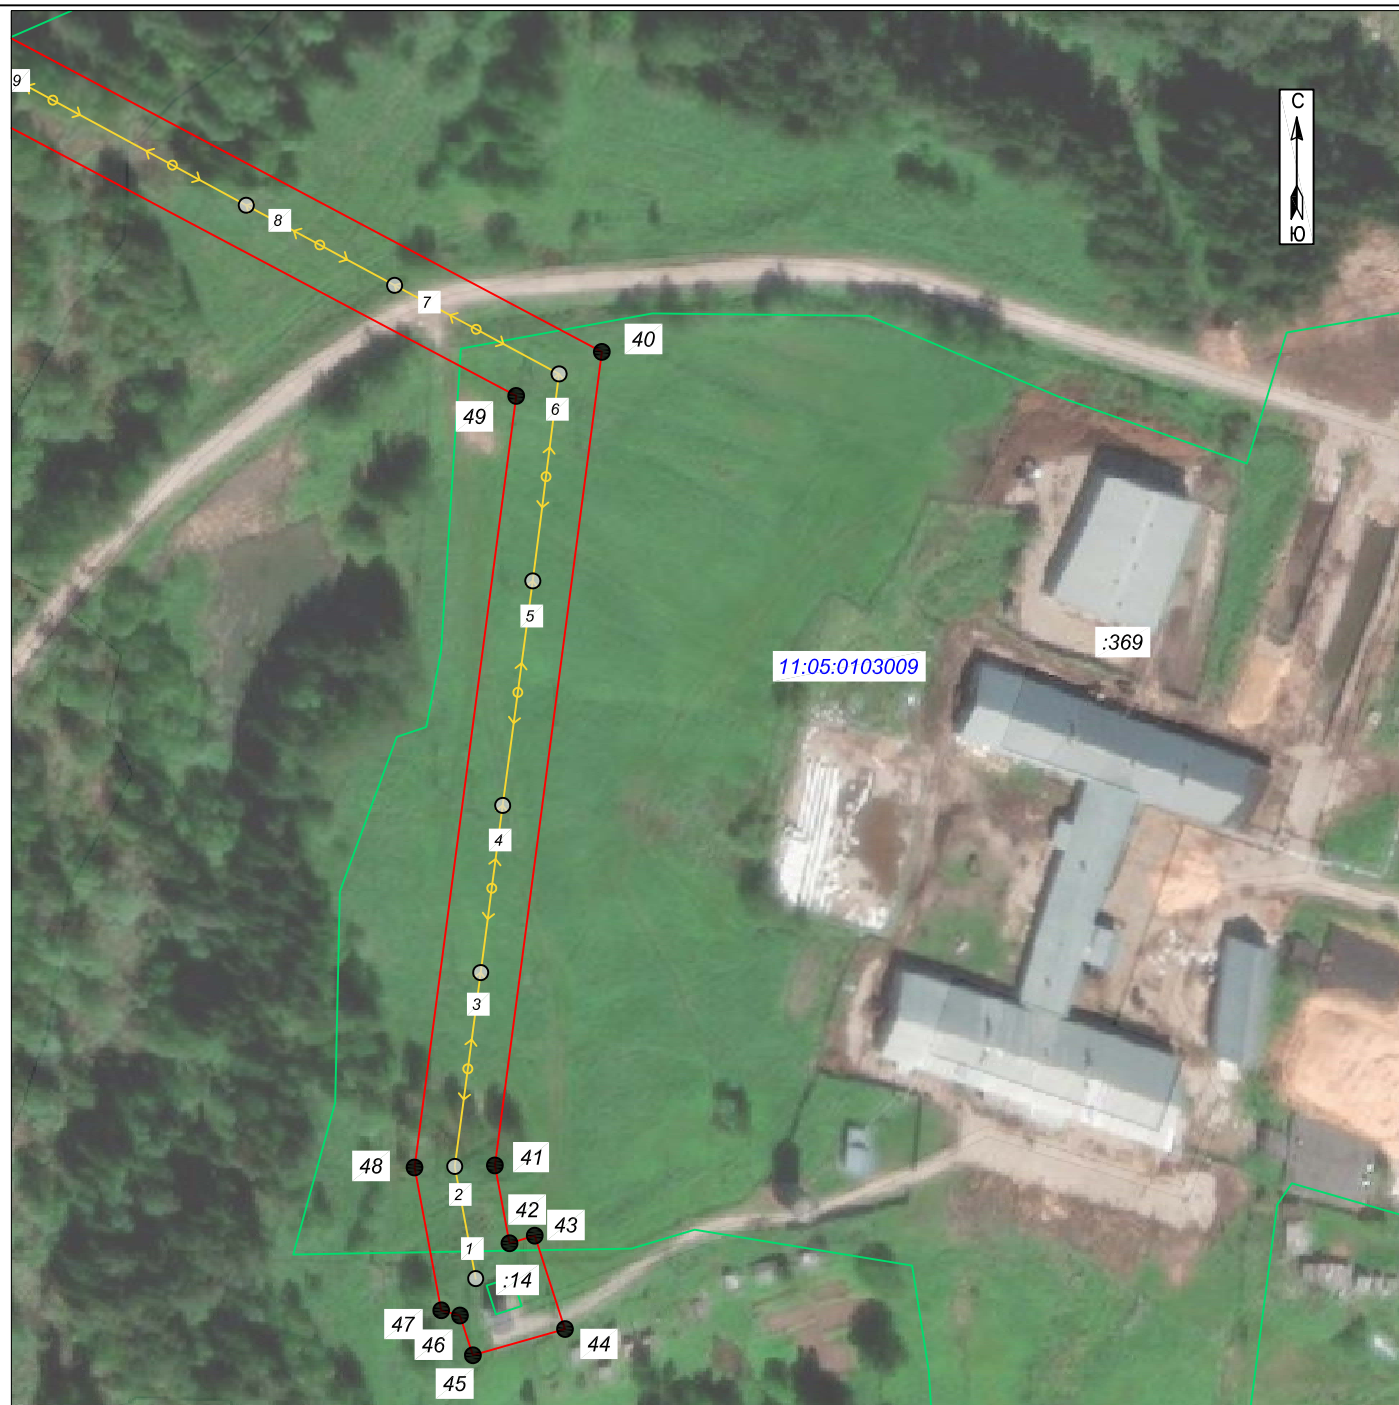

Масштаб 1:2000

Условные обозначения

- 1 Номер поворотной точки границы публичного сервитута
- Граница публичного сервитута
- Граница кадастрового квартала
- Линия ВЛ
- 1 Номер опоры
- 11:05:0103009 Номер кадастрового квартала
- :281 Граница и номер земельного участка по сведениям ЕГРН

Подпись



Дата " 26 " мая 2021 г.