


Схема расположения границ публичного сервитута: ВЛ 10 кВ от ТП 10/0,4 кВ №195 через ТП 10/0,4 кВ №№249, 248, 356, 299, РП 10 кВ №25 до ТП 10/0,4 кВ №247 в м. Дырнос г. Сыктывкара с центром питания от яч. 135 ПС 110/10 кВ "Западная"



Масштаб 1:2000

Условные обозначения

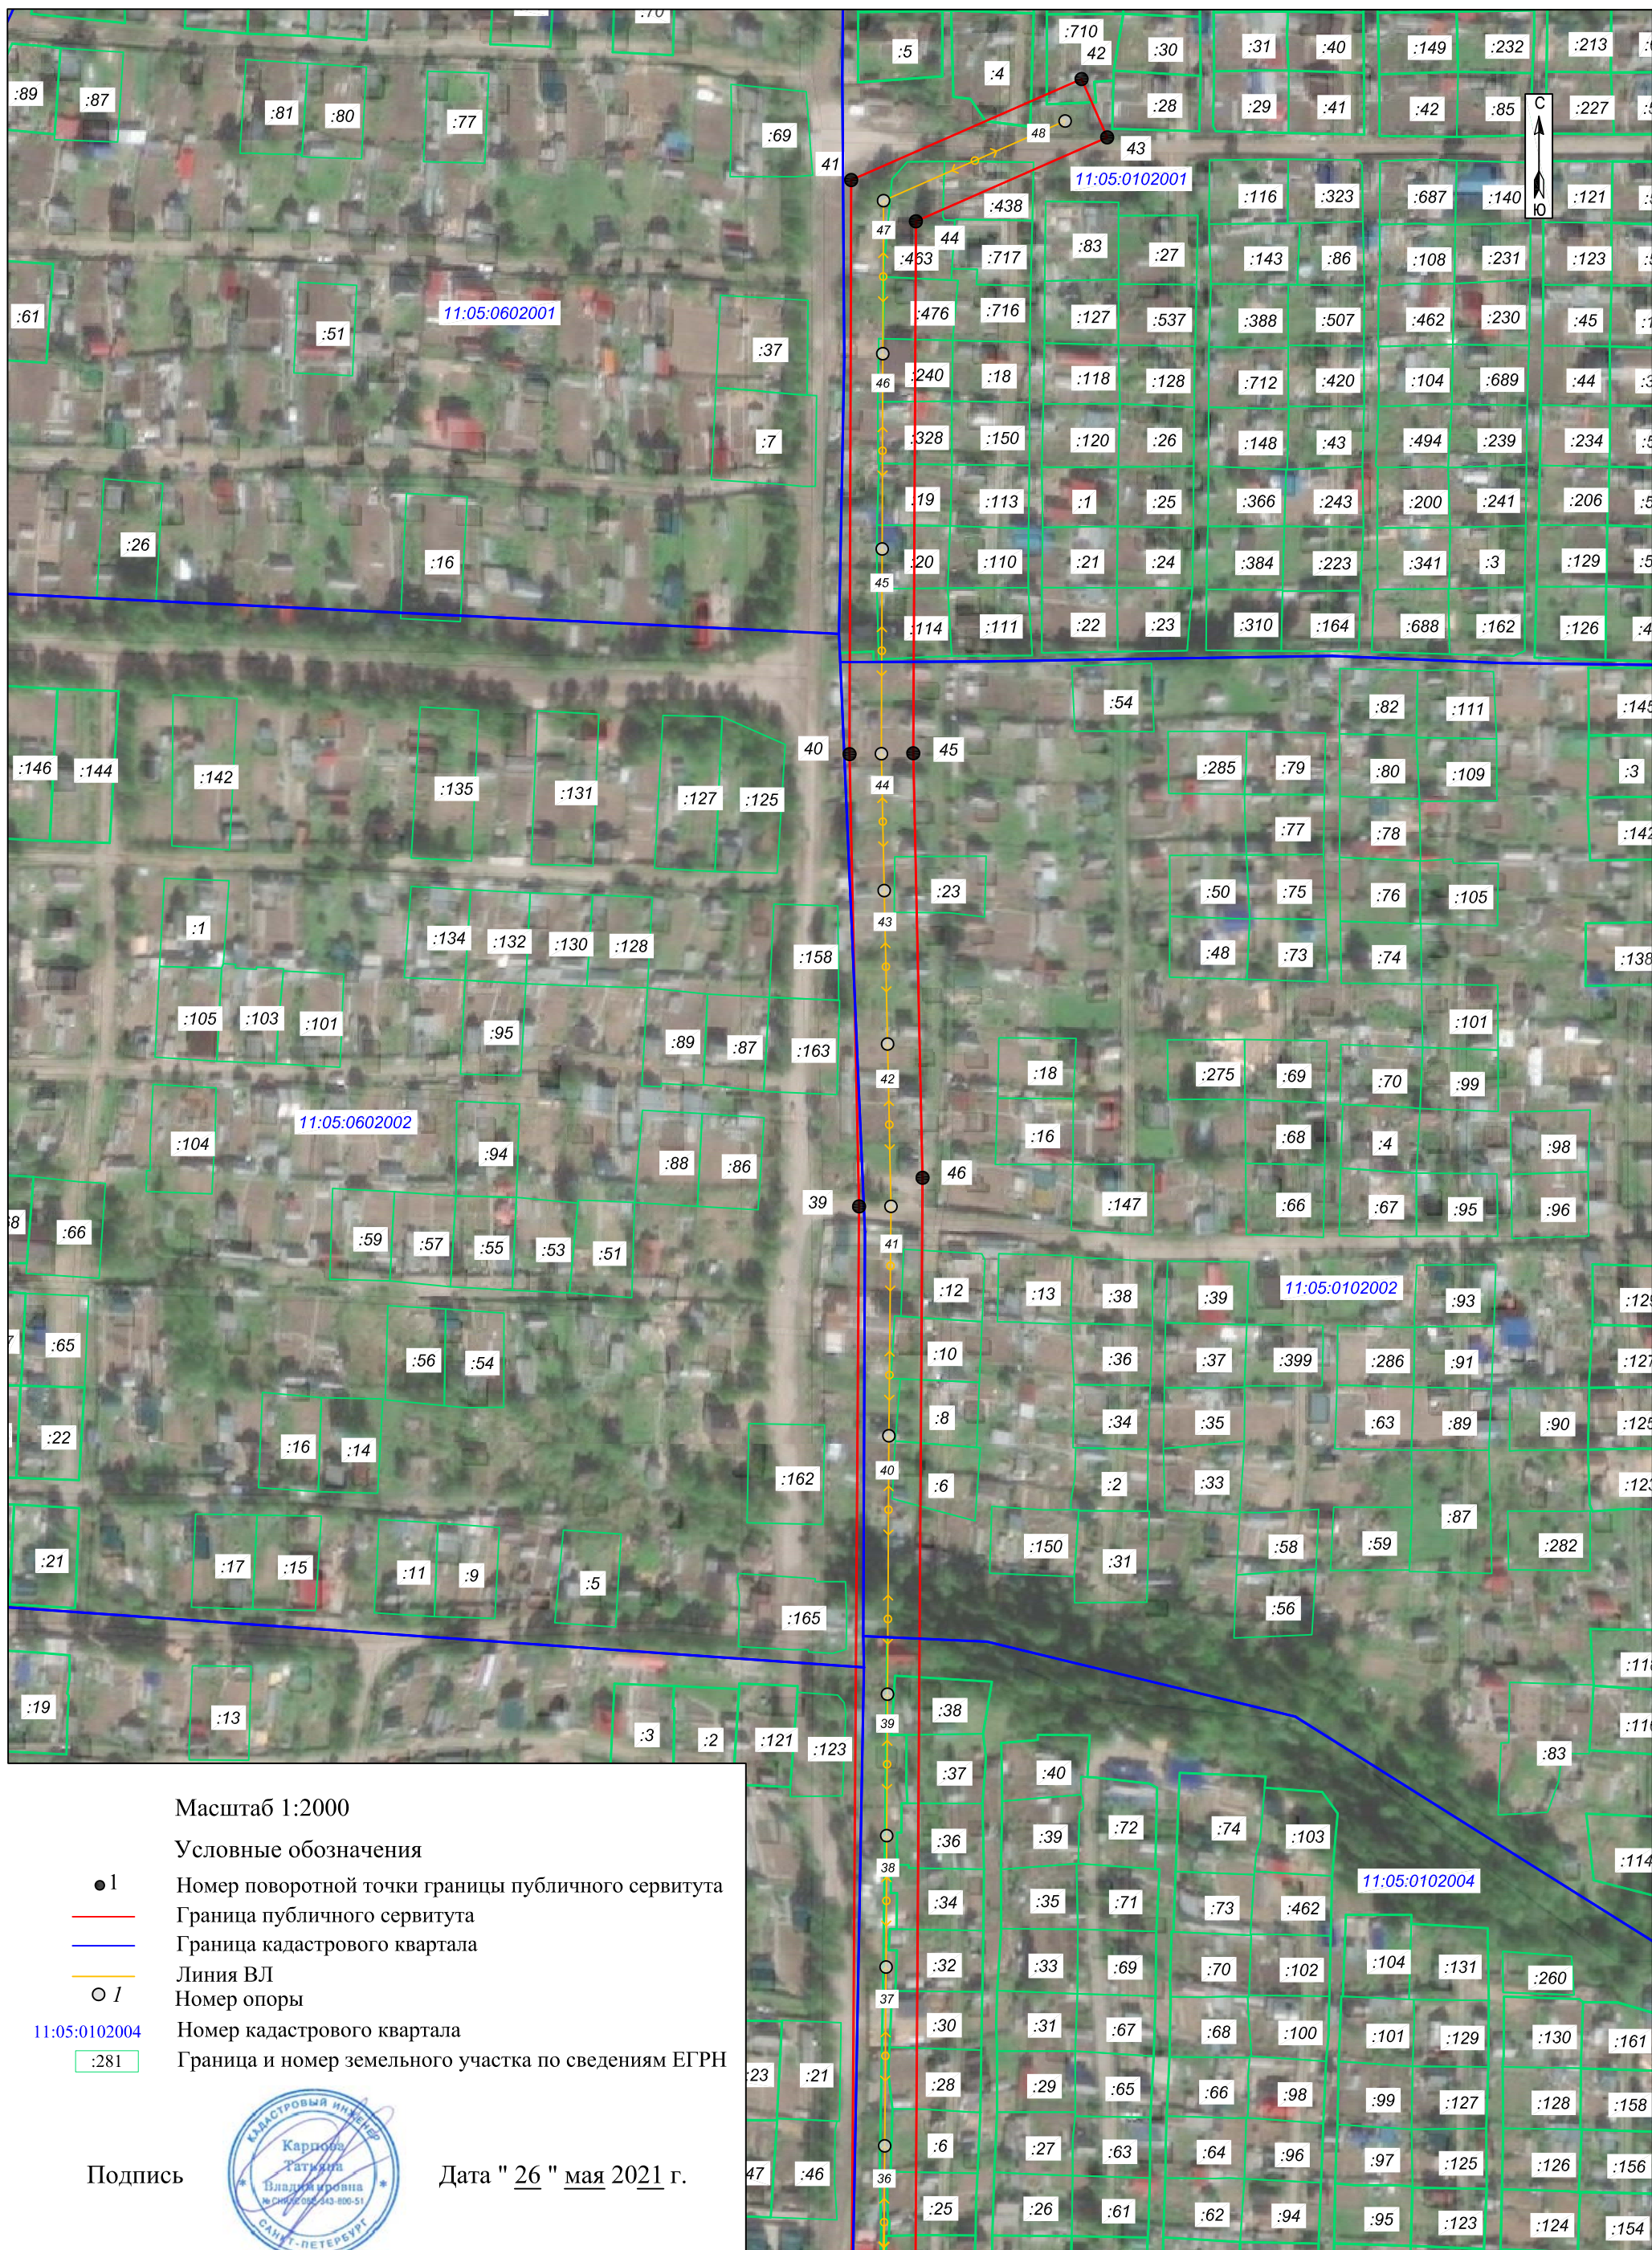

Номер поворотной точки границы публичного сервитута



Граница публичного сервитута



Граница кадастрового квартала



Линия ВЛ



Номер опоры

11:05:0102004

Номер кадастрового квартала



Граница и номер земельного участка по сведениям ЕГРН

Подпись



Дата " 26 " мая 2021 г.

Схема расположения границ публичного сервитута: ВЛ 10 кВ от ТП 10/0,4 кВ №195 через ТП 10/0,4 кВ №№249, 248, 356, 299, РП 10 кВ №25 до ТП 10/0,4 кВ №247 в м. Дырнос г. Сыктывкара с центром питания от яч. 135 ПС 110/10 кВ "Западная"



Масштаб 1:2000

Условные обозначения

- 1 Номер поворотной точки границы публичного сервитута
- Граница публичного сервитута
- Граница кадастрового квартала
- Линия ВЛ
- 1 Номер опоры
- 11:05:0102007 Номер кадастрового квартала
- :281 Граница и номер земельного участка по сведениям ЕГРН

Подпись



Дата " 26 " мая 2021 г.

Схема расположения границ публичного сервитута: ВЛ 10 кВ от ТП 10/0,4 кВ №195 через ТП 10/0,4 кВ №№249, 248, 356, 299, РП 10 кВ №25 до ТП 10/0,4 кВ №247 в м. Дырнос г. Сыктывкара с центром питания от яч. 135 ПС 110/10 кВ "Западная"



Масштаб 1:2000

Условные обозначения

- 1 Номер поворотной точки границы публичного сервитута
- Граница публичного сервитута
- Граница кадастрового квартала
- Линия ВЛ
- 1 Номер опоры
- 11:05:0102014 Номер кадастрового квартала
- 281 Граница и номер земельного участка по сведениям ЕГРН

Подпись



Дата " 26 " мая 2021 г.

Схема расположения границ публичного сервитута: ВЛ 10 кВ от ТП 10/0,4 кВ №195 через ТП 10/0,4 кВ №№249, 248, 356, 299, РП 10 кВ №25 до ТП 10/0,4 кВ №247 в м. Дырнос г. Сыктывкара с центром питания от яч. 135 ПС 110/10 кВ "Западная"



Схема расположения границ публичного сервитута: ВЛ 10 кВ от ТП 10/0,4 кВ №195 через ТП 10/0,4 кВ №№249, 248, 356, 299, РП 10 кВ №25 до ТП 10/0,4 кВ №247 в м. Дырнос г. Сыктывкара с центром питания от яч. 135 ПС 110/10 кВ "Западная"



Масштаб 1:2000

- Условные обозначения
- 1 Номер поворотной точки границы публичного сервитута
 - Граница публичного сервитута
 - Граница кадастрового квартала
 - Линия ВЛ
 - 1 Номер опоры
 - 11:05:0606001 Номер кадастрового квартала
 - :281 Граница и номер земельного участка по сведениям ЕГРН

Подпись



Дата " 26 " мая 2021 г.

Схема расположения границ публичного сервитута: ВЛ 10 кВ от ТП 10/0,4 кВ №195 через ТП 10/0,4 кВ №№249, 248, 356, 299, РП 10 кВ №25 до ТП 10/0,4 кВ №247 в м. Дырнос г. Сыктывкара с центром питания от яч. 135 ПС 110/10 кВ "Западная"



Масштаб 1:2000

Условные обозначения

- 1 Номер поворотной точки границы публичного сервитута
- Граница публичного сервитута
- Граница кадастрового квартала
- Линия ВЛ
- 1 Номер опоры
- 11:05:0606001 Номер кадастрового квартала
- :281 Граница и номер земельного участка по сведениям ЕГРН

Подпись



Дата " 26 " мая 2021 г.

Схема расположения границ публичного сервитута: ВЛ 10 кВ от ТП 10/0,4 кВ №195 через ТП 10/0,4 кВ №№249, 248, 356, 299, РП 10 кВ №25 до ТП 10/0,4 кВ №247 в м. Дырнос г. Сыктывкара с центром питания от яч. 135 ПС 110/10 кВ "Западная"



Масштаб 1:2000

Условные обозначения

- 1 Номер поворотной точки границы публичного сервитута
- Граница публичного сервитута
- Граница кадастрового квартала
- Линия ВЛ
- 1 Номер опоры
- 11:05:0102007 Номер кадастрового квартала
- :281 Граница и номер земельного участка по сведениям ЕГРН

Подпись



Дата " 26 " мая 2021 г.