


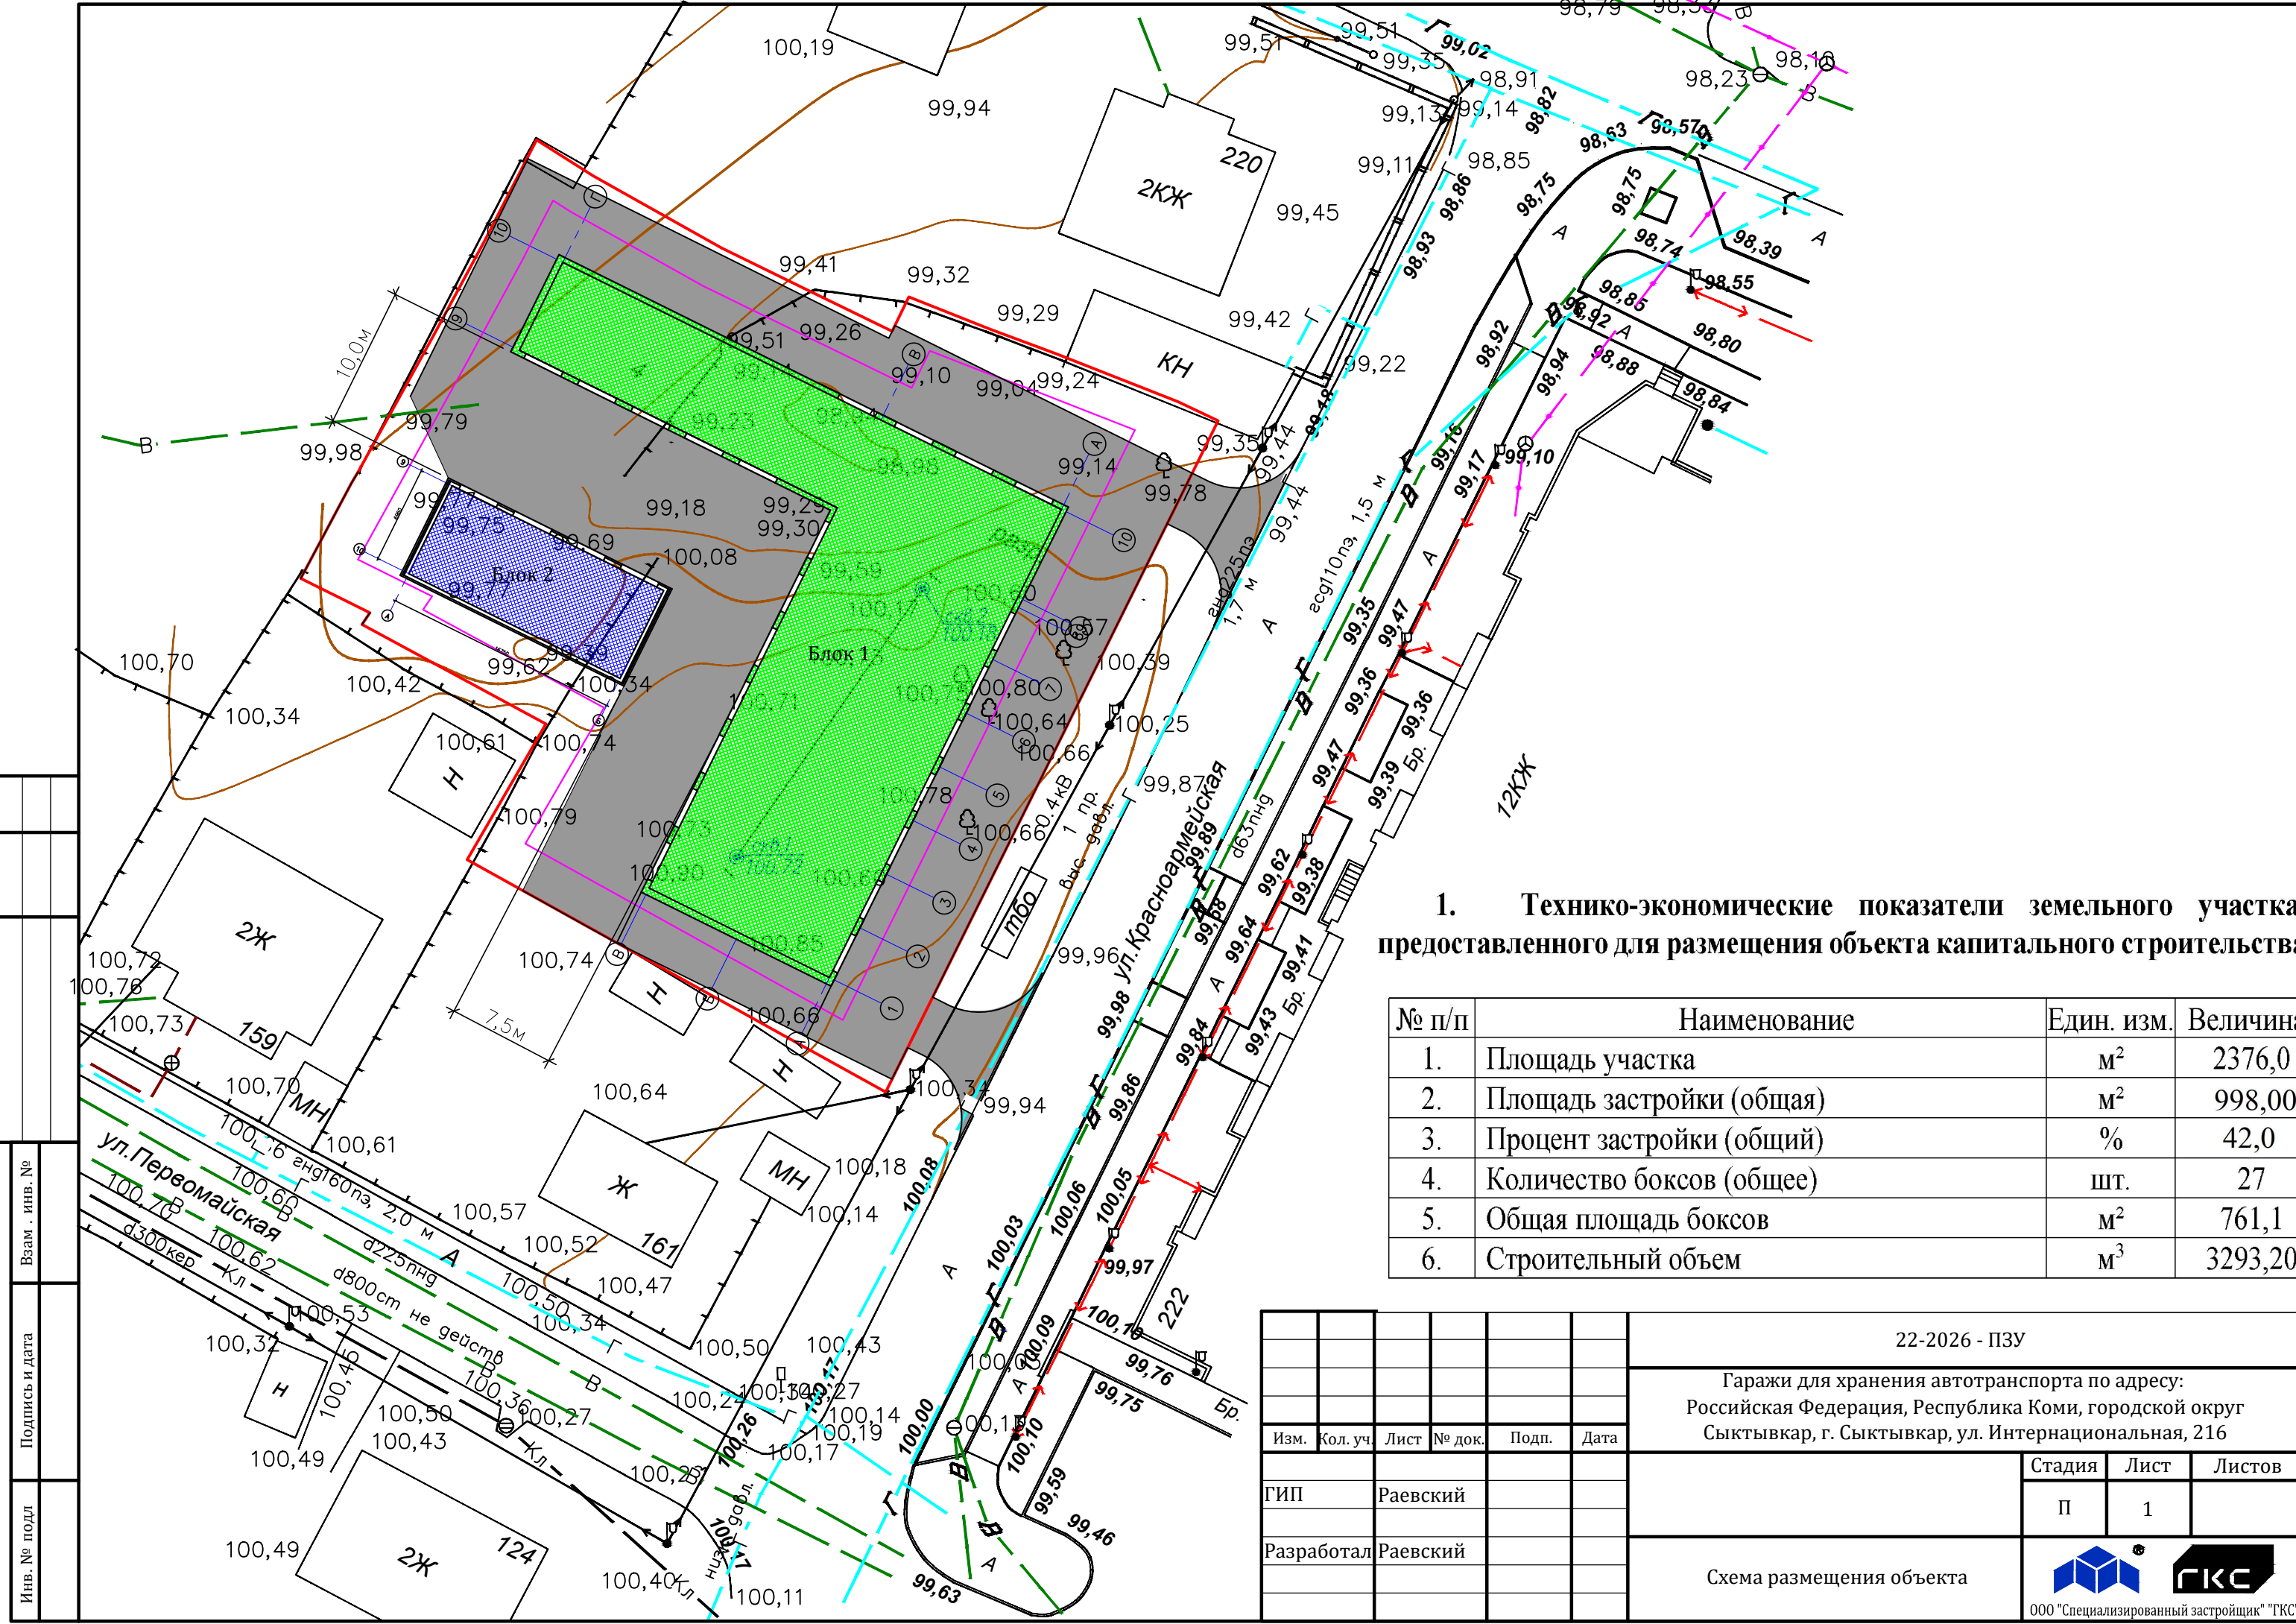

1. Технико-экономические показатели земельного участка, предоставленного для размещения объекта капитального строительства

№ п/п	Наименование	Един. изм.	Величина
1.	Площадь участка	м²	2376,0
2.	Площадь застройки (общая)	м²	998,00
3.	Процент застройки (общий)	%	42,0
4.	Количество боксов (общее)	шт.	27
5.	Общая площадь боксов	м²	761,1
6.	Строительный объем	м³	3293,20


Взам. инв. №	
Подпись и дата	
Инв. № подл	

						22-2026 - ПЗУ		
						Гаражи для хранения автотранспорта по адресу: Российская Федерация, Республика Коми, городской округ Сыктывкар, г. Сыктывкар, ул. Интернациональная, 216		
Изм.	Кол. уч.	Лист	№ док.	Подп.	Дата	Стадия	Лист	Листов
ГИП		Раевский				П	1	
Разработал		Раевский				Схема размещения объекта		
						ООО "Специализированный застройщик" "ГКС"		
						Формат А3		


Согласовано

Взам. инв. №	
Подпись и дата	
Инв. № подл	


Фасад по оси А

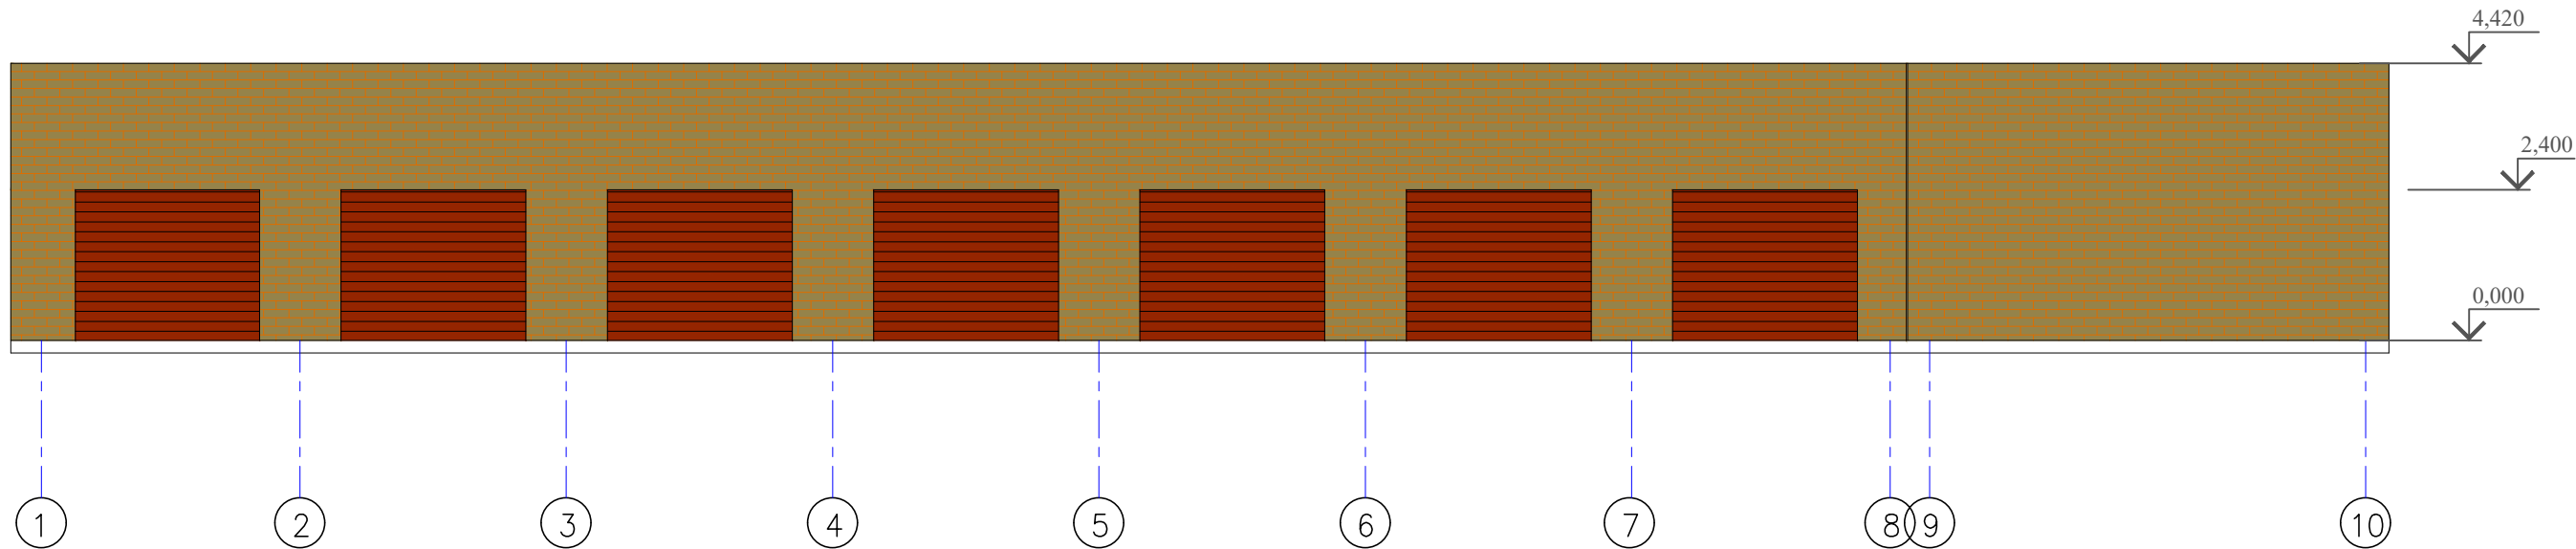

Фасад по оси 10

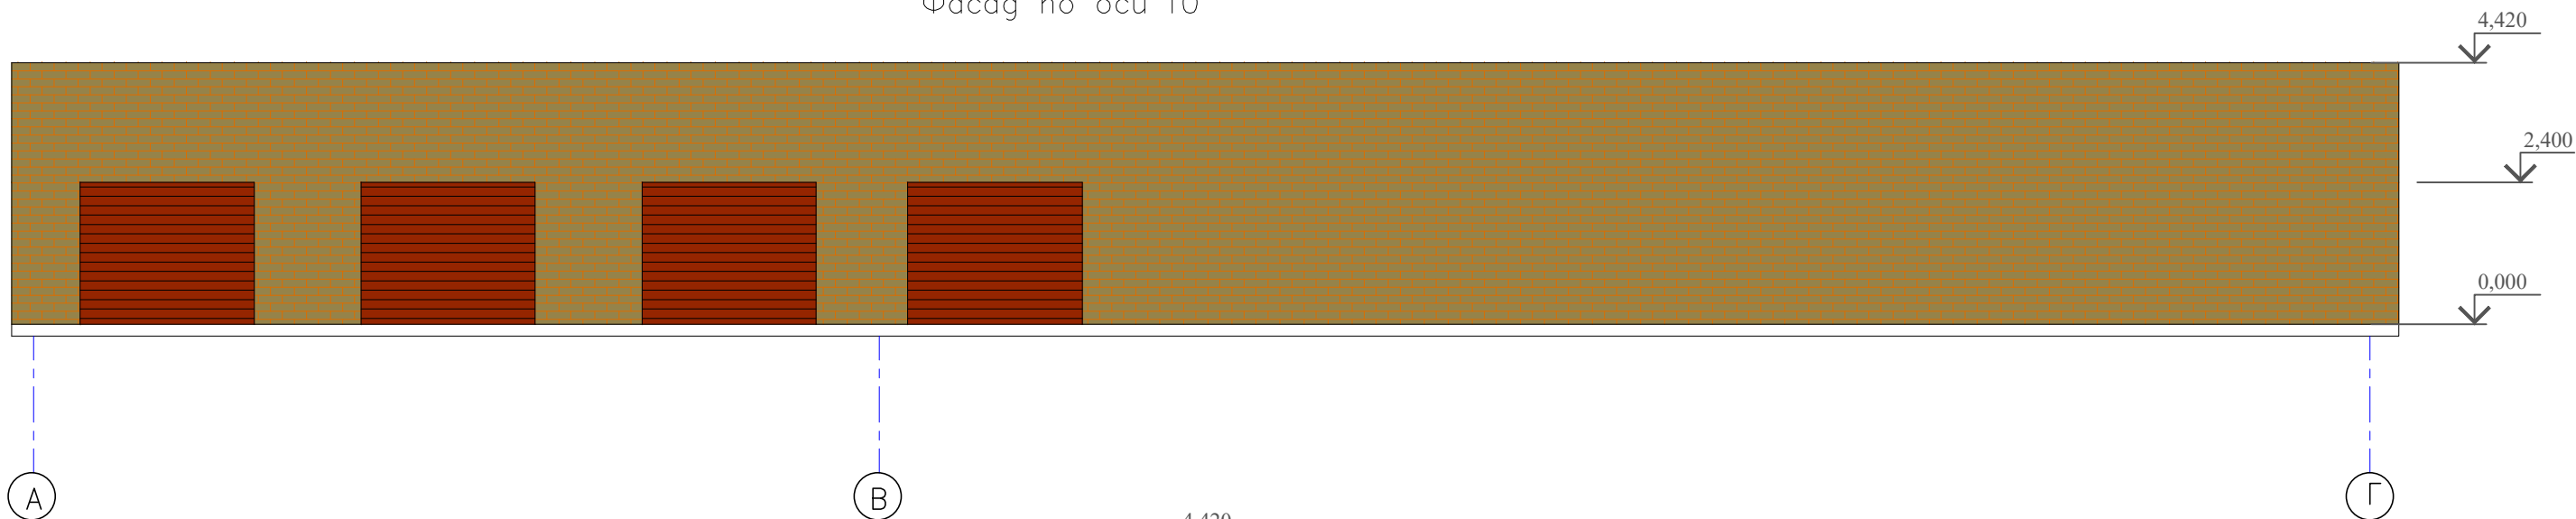




Разрез 1-1

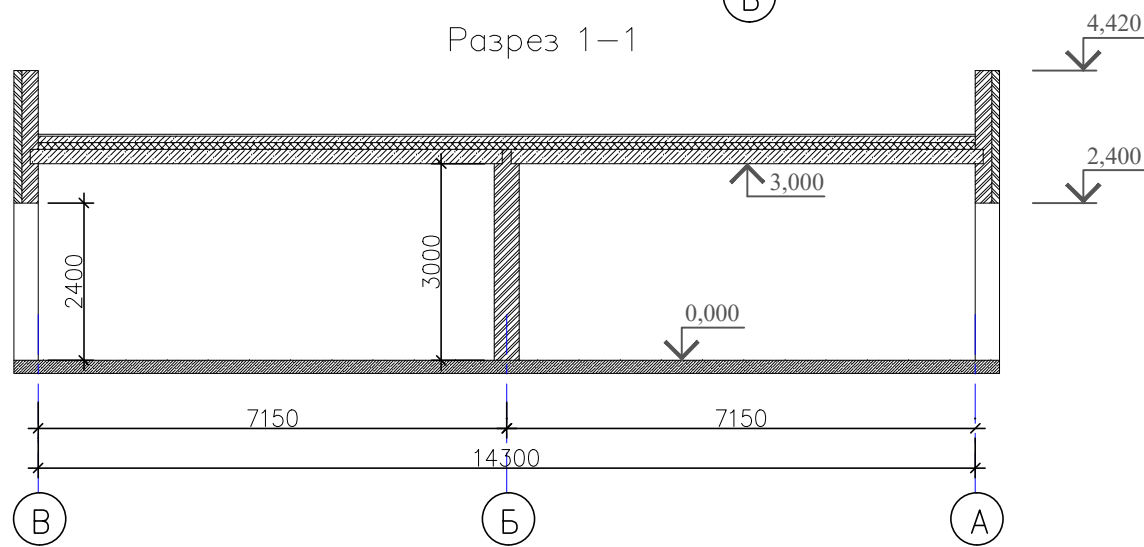

						22-2026 - АР		
						Гаражи для хранения автотранспорта по адресу: Российская Федерация, Республика Коми, городской округ Сыктывкар, г. Сыктывкар, ул. Интернациональная, 216		
Изм.	Кол. уч.	Лист	№ док.	Подп.	Дата	Блок 1	Стадия	Лист
ГИП		Раевский					П	2
Разработал		Раевский				Фасад по оси А, по оси 10. Разрез 1-1.	 ООО "Специализированный застройщик" "ГКС"	



Формат А3

Согласовано					
Взам. инв. №		Подпись и дата		Инв. № подл	

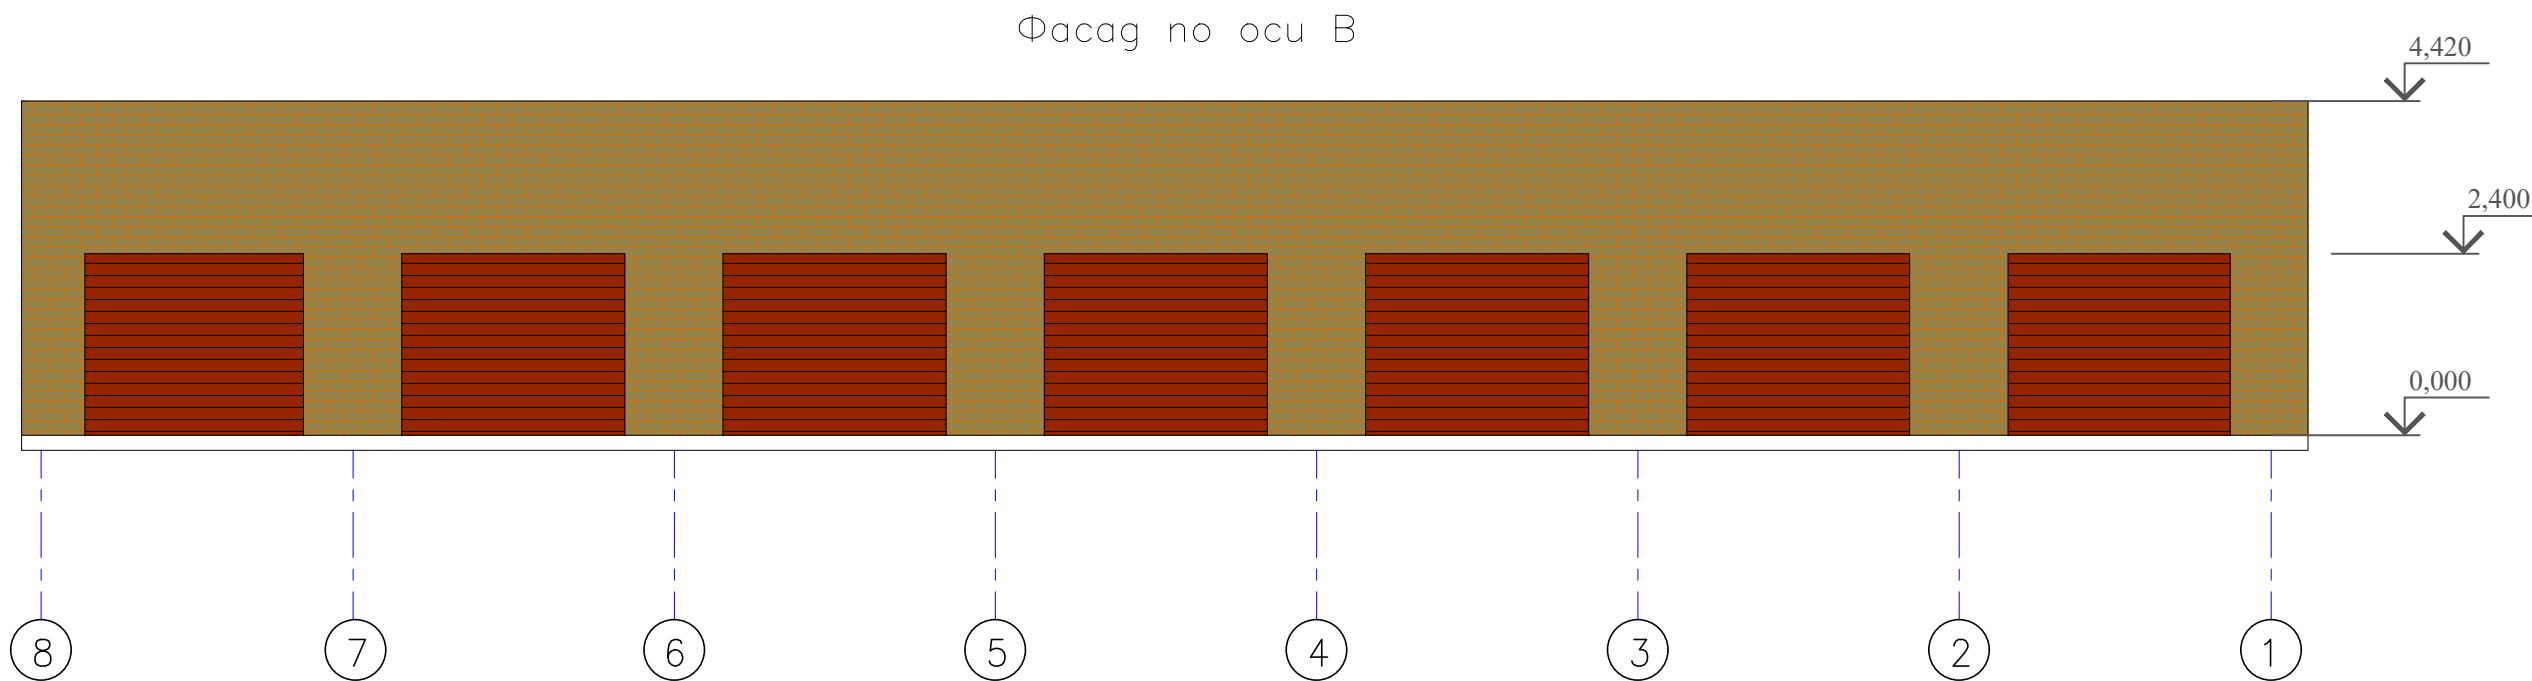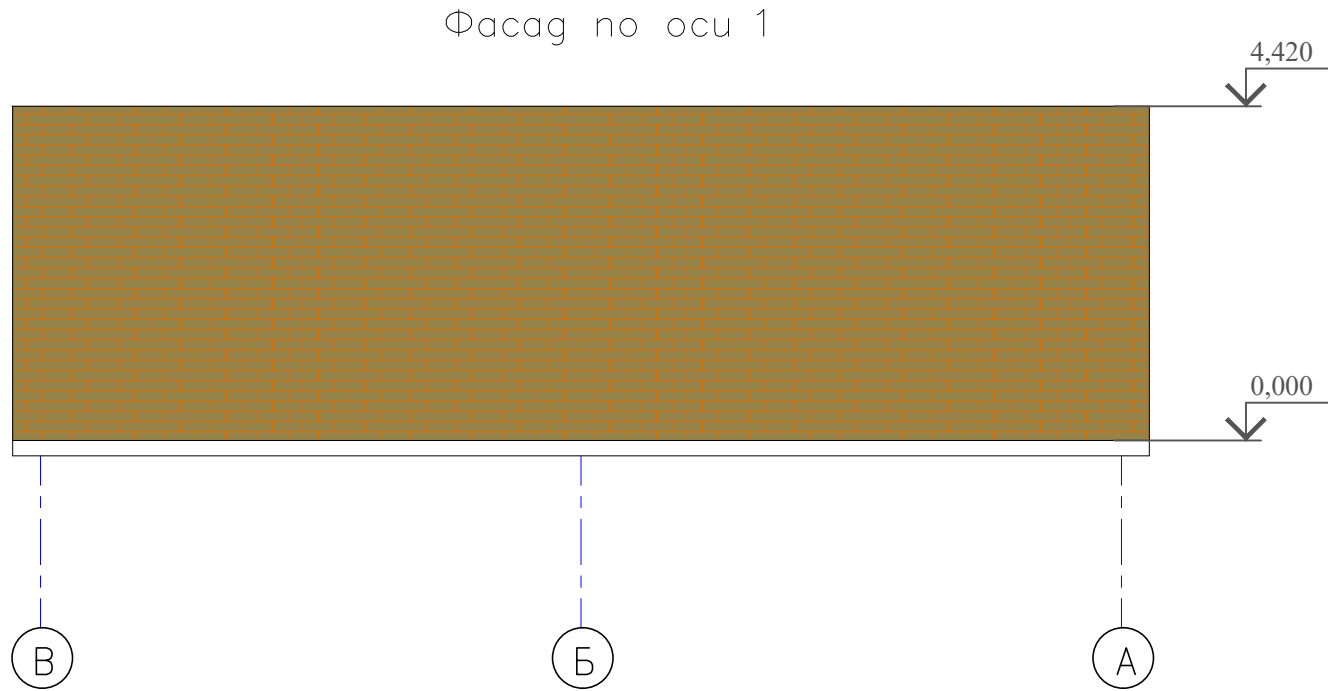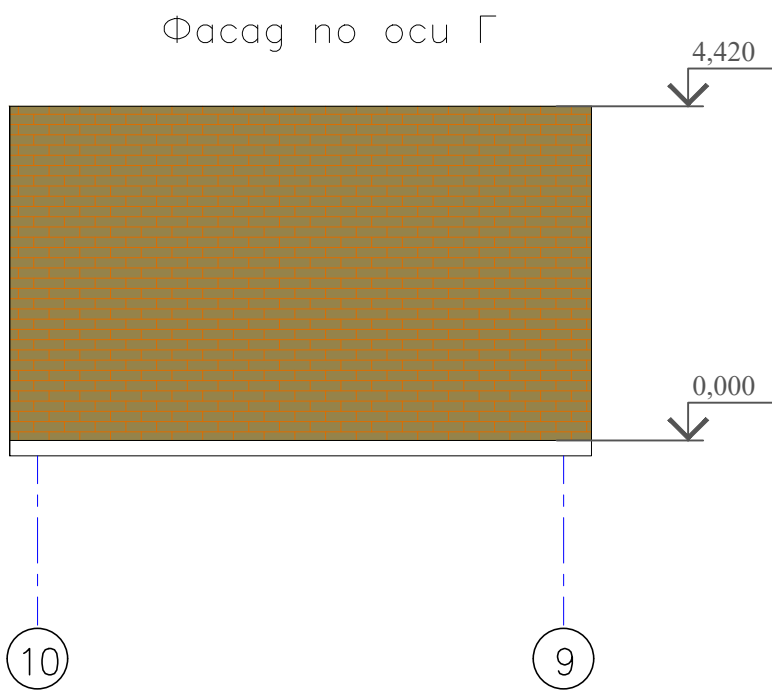

						22-2026 - АР			
						Гаражи для хранения автотранспорта по адресу: Российская Федерация, Республика Коми, городской округ Сыктывкар, г. Сыктывкар, ул. Интернациональная, 216			
Изм.	Кол. уч.	Лист	№ док.	Подп.	Дата	Блок 1	Стадия	Лист	Листов
ГИП		Раевский					П	3	
Разработал		Раевский							
						Фасад по оси Г, по оси 1, по оси В.			
							000 "Специализированный застройщик" "ГКС"		


Согласовано					
Инв. № подл	Подпись и дата		Взам. инв. №		

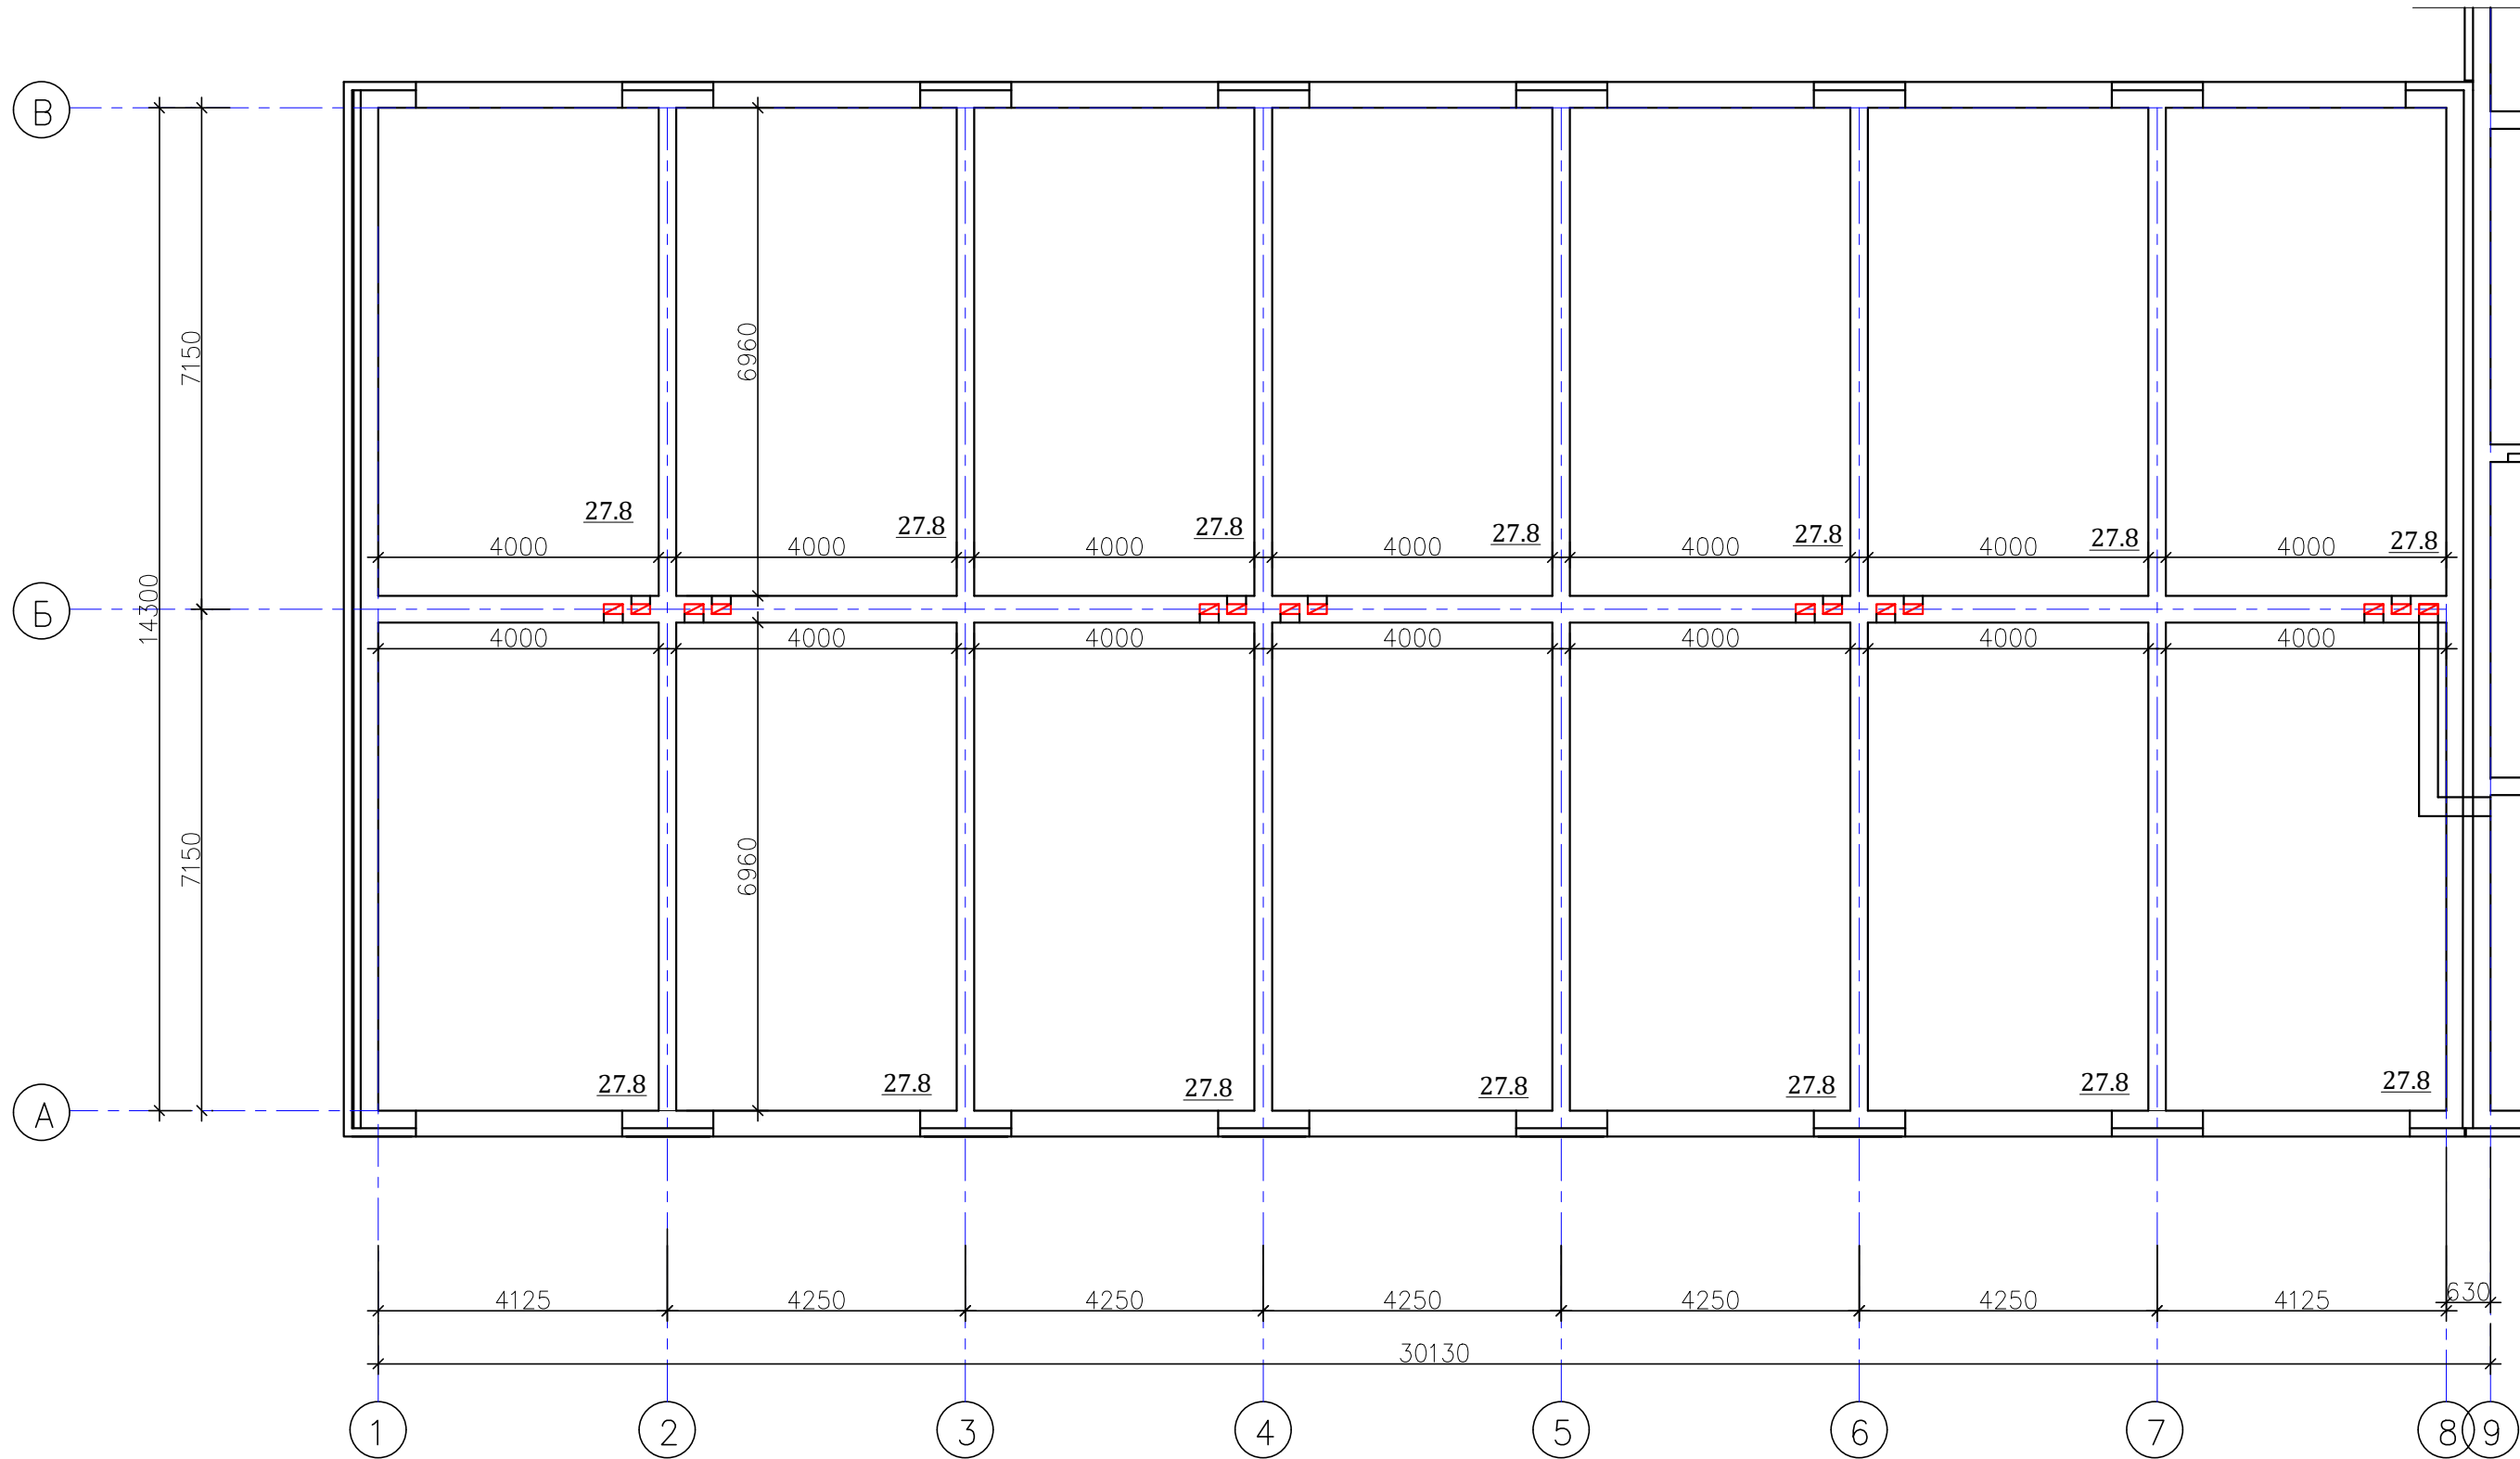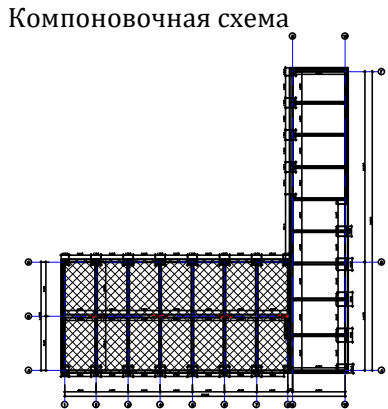


						22-2026 - АР				
						Гаражи для хранения автотранспорта по адресу: Российская Федерация, Республика Коми, городской округ Сыктывкар, г. Сыктывкар, ул. Интернациональная, 216				
Изм.	Кол. уч.	Лист	№ док.	Подп.	Дата					
						Блок 1		Стадия	Лист	Листов
ГИП		Раевский						П	4	
Разработал		Раевский				План 1-го этажа в осях 1-8, А-В		ООО "Специализированный застройщик" "ГКС"		

Согласовано

	Взам. инв. №	
	Подпись и дата	
Инв. № подл.		

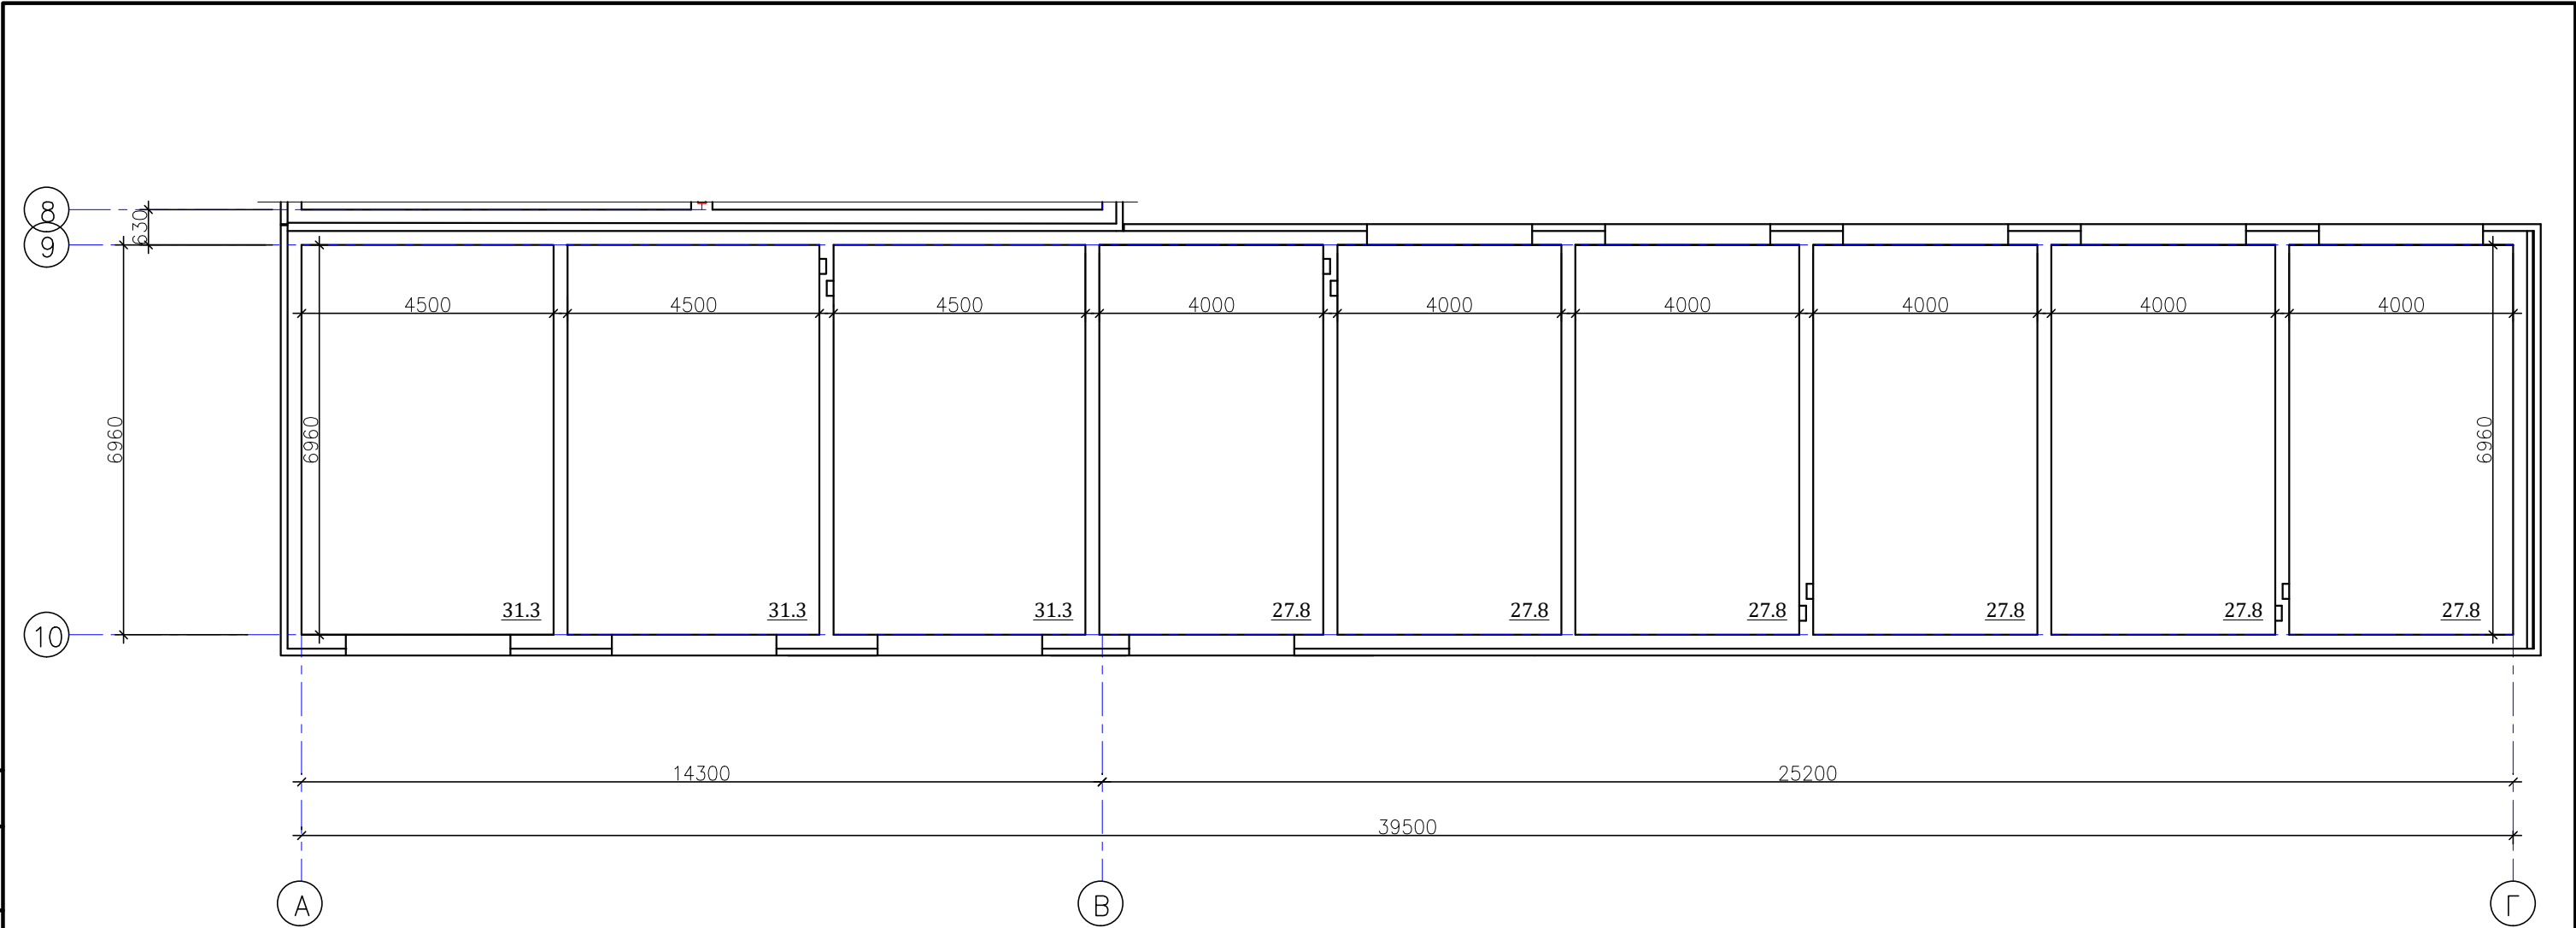

Компоновочная схема

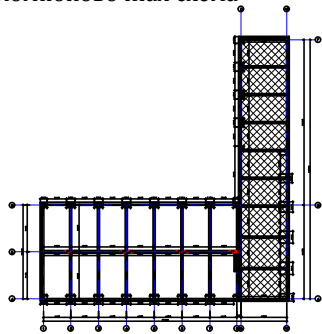

						22-2026 - АР			
						Гаражи для хранения автотранспорта по адресу: Российская Федерация, Республика Коми, городской округ Сыктывкар, г. Сыктывкар, ул. Интернациональная, 216			
Изм.	Кол. уч.	Лист	№ док.	Подп.	Дата	Блок 1	Стадия	Лист	Листов
ГИП		Раевский					П	5	
Разработал		Раевский					План 1-го этажа в осях 9-10, А-Г.		

