
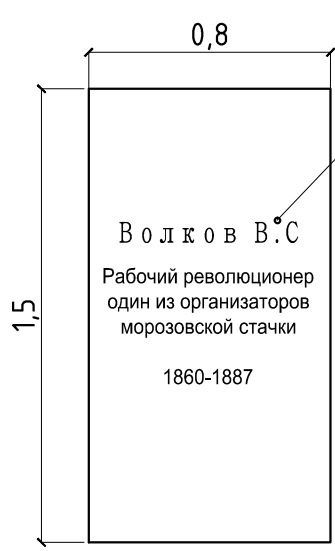



"Историко-революционный мемориал борцам за Советскую Власть"

Фрагмент генплана 1

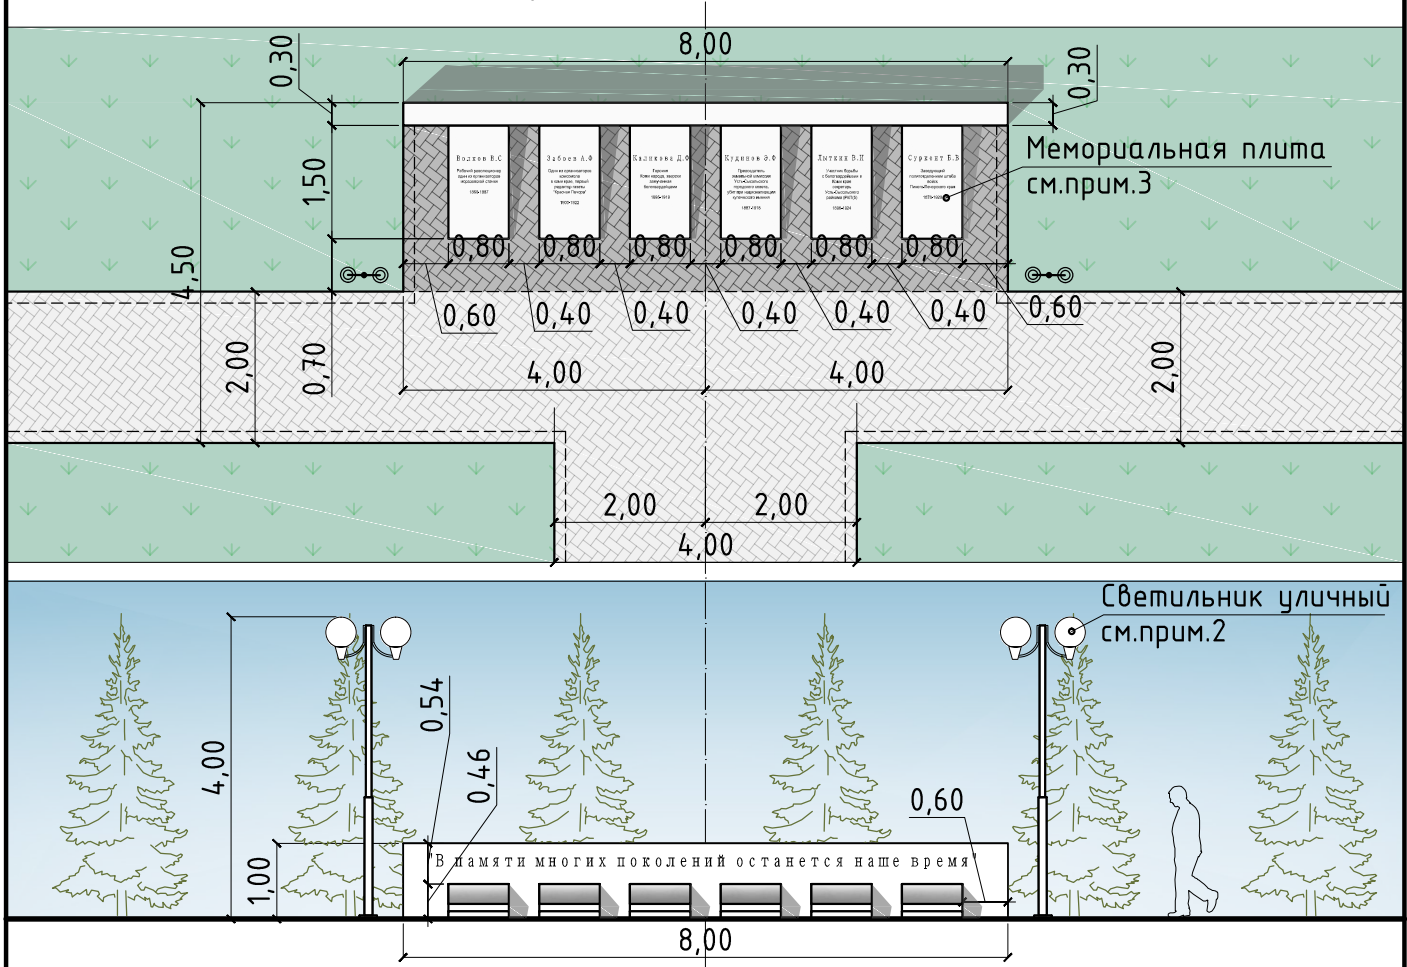

Мемориальная плита

Пример оформления плиты см. прим.3

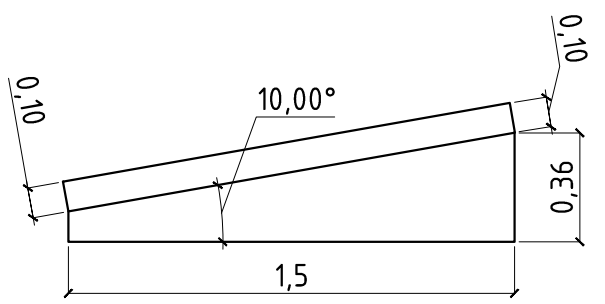

Примечание:

1. Расположение элементов благоустройства, см. на генплане.
2. Светильник (уличный) производитель Alfresco, г.Москва. Для освещения мемориала установить 2 шт.
3. Кол-во мемориальных плит - 6 шт.

Взам. инв. №	
Подп. и дата	
Инв. № подл.	

ЭП					
Благоустройство центральной аллеи и реконструкция объекта "Историко-революционный мемориал борцам за Советскую Власть" ,по адресу ул. Кирова,79, в г.Сыктывкар"					
Изм.	Кол.уч.	Лист	№ док.	Подпись	Дата
ГАП		Пылаев		<i>[Signature]</i>	08.17
ГИП		Квасников		<i>[Signature]</i>	08.17
Разработ.		Вахрушева		<i>[Signature]</i>	08.17
Норм.контр.		Квасников		<i>[Signature]</i>	08.17
				Стадия	Лист
				ЭП	2
				Листов	
"Историко-революционный мемориал борцам за Советскую Власть"					