



Схема расположения земельного участка в границах
кадастрового квартала

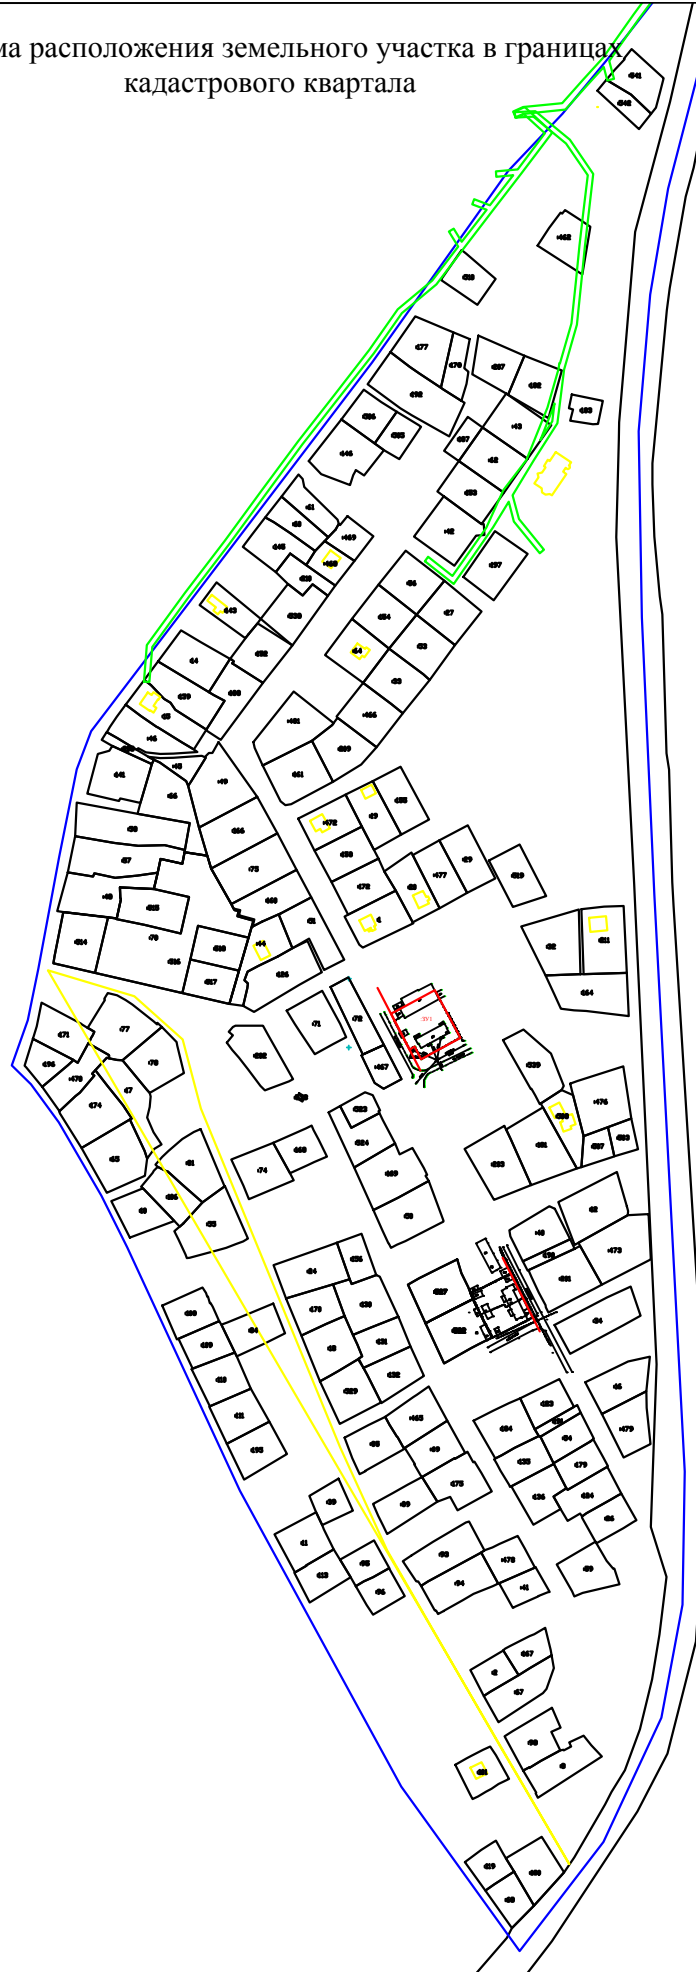

11:05:0401003

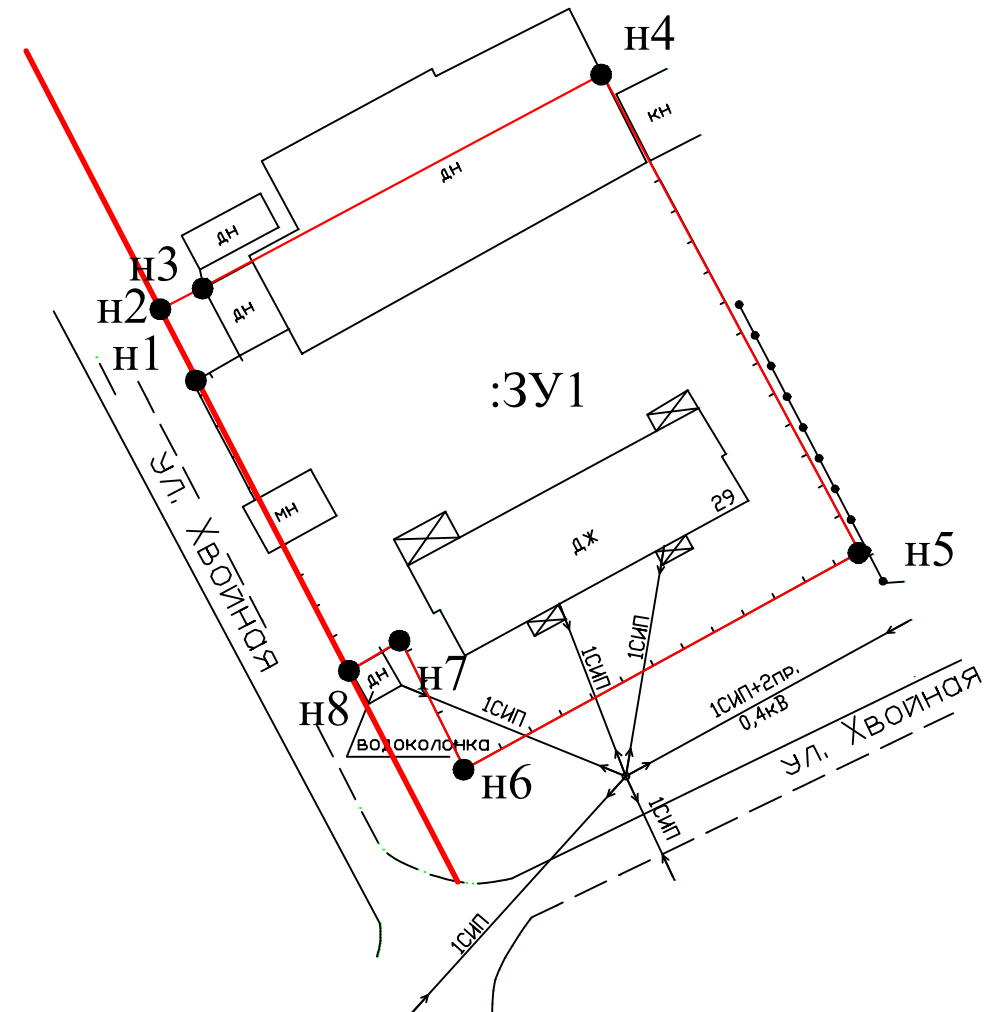

Условные обозначения:

- - красная линия
- - граница существующего земельного участка
- (blue) - граница кадастрового квартала
- - вновь образованная граница земельного участка
- :3У1 - обозначение образуемого земельного участка
- 11:05:0401003 - надпись кадастрового квартала
- :522 - кадастровый номер земельного участка

Примечание:

В границах проекта межевания территории
объекты культурного наследия отсутствуют,
публичные сервитуты не установлены

						Договор №84 от 04.05.2017г.			
						земельный участок для обслуживания малоэтажной многоквартирной жилой застройки			
Изм.	Кол.уч.	Лист	№ док.	Подп.	Дата	Проект межевания территории	Стадия	Лист	Листов
								1	
Составил	Трухачева И.П.	Трухачева	05.2017г.			Утверждаемая часть	ООО "Норг-Инжиниринг" 2017г.		
Проверил	Жилин А.Н.	Жилин	05.2017г.						