

Индивидуальный предприниматель

Осипенко Роман Львович

Свидетельство СРО «Балтийское объединение кадастровых инженеров»

№1618.01-110109552094-КИ-005 от 30.09.2016

Муниципальный заказчик – Администрация Эжвинского района муниципального образования городского округа «Сыктывкар»

ПРОЕКТ ПЛАНИРОВКИ ТЕРРИТОРИИ

по объекту: "Реконструкция улицы Лесной
от пересечения с улицей Островского до пересечения
с автодорогой от ул. Лесной до дачного общества «Панель»
и автодороги от ул. Лесной до дачного общества «Панель»

Индивидуальный
предприниматель



Р. Л. Осипенко

Сыктывкар

2019

ПРОЕКТ ПЛАНИРОВКИ ТЕРРИТОРИИ

СОДЕРЖАНИЕ


№ п/п	Наименование документа	Стр.
1	Состав проектной документации	2
2	Содержание	3
ОСНОВНАЯ ЧАСТЬ		
Раздел 1. «Проект планировки территории. Графическая часть»		
Лист 1	Чертеж красных линий, Масштаб 1:2000	6
Лист 2 – Лист 4	Чертеж границ зон планируемого размещения объекта, Масштаб 1:2000	7
Раздел 2. «Положение о размещении линейных объектов»		
1	Введение	11
2	Основные характеристики	12
2.1	Правообладатель и форма собственности земельных участков, учтенных в ЕГРН, в границах территории, в отношении которой осуществляется подготовка проекта планировки территории	12
3	Каталог координат характерных точек границы зоны планируемого размещения линейного объекта	15
4	Мероприятия по защите сохраняемых объектов капитального строительства	18
5	Мероприятия по сохранению объектов культурного наследия от возможного негативного воздействия в связи с размещением линейных объектов	18
6	Мероприятия по охране окружающей среды	18
6.1	Описание неблагоприятных воздействий строительства и эксплуатации автомобильных дорог на окружающую среду	18
6.2	Рекомендации по снижению и предотвращению неблагоприятных воздействий строительства и эксплуатации автомобильных дорог на окружающую среду	22
7	Мероприятия по защите территории от чрезвычайных ситуаций природного и техногенного характера, в том числе обеспечению пожарной безопасности и гражданской обороне	23
МАТЕРИАЛЫ ПО ОБОСНОВАНИЮ		
Раздел 3. «Материалы по обоснованию проекта планировки территории. Графическая часть»		
Лист 1	Схема расположения элемента планировочной структуры, Масштаб 1:15000	30
Лист 2 – Лист 4	Схема использования территории в период подготовки проекта планировки территории, Масштаб 1:2000	31

Взам. инв. №

Подп. и дата

Инв. № подл.

						Проект планировки территории				
Изм.	Кол.	Лист	№ док.	Подпись	Дата					
					26.09.19	Исполнитель	Осипенко	Стадия	Лист	Листов
								П	3	
						Содержание			ИП Осипенко Р.Л.	

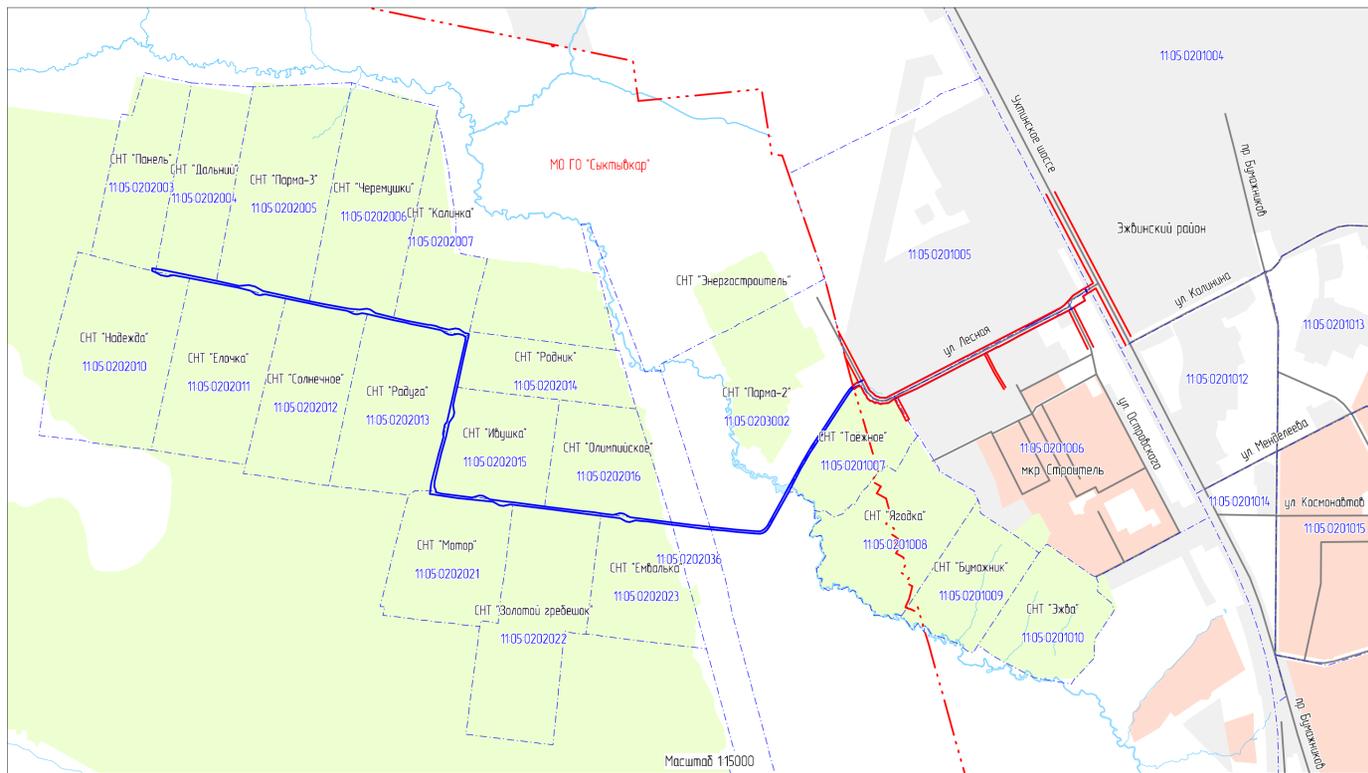

- Условные обозначения:**
- граница города Сыктывкар
 - красные линии
 - граница зоны планируемого размещения автомобильной дороги
 - граница кадастрового квартала
 - территория Эждинских дач
 - жилые зоны
 - производственные зоны, зоны инженерной и транспортной инфраструктуры
 - номер кадастрового квартала
 - характерная точка красной линии
- 1105.0201006**
- характеристика точки красной линии
- Существующие инженерные сети:**
- ЛЭП низкого напряжения
 - ЛЭП высокого напряжения
 - электрический кабель
 - линия связи (подземка)
 - линия связи (надземка)
 - теплотрасса (надземка)
 - водопровод
 - канализация
 - линейная канализация
 - газопровод низкого давления
 - газопровод высокого давления

Граница территории, в отношении которой осуществляется подготовка проекта планировки, совпадает с границей зоны планируемого размещения автомобильной дороги



Каталог координат
характерных точек красных линий

Номер	X	Y
1	30 83134	8 479.68
2	30 80995	8 444.70
3	30 80040	8 429.11
4	30 79799	8 425.16
5	30 78031	8 433.71
6	30 76015	8 401.66
7	30 75060	8 386.48
8	30 73840	8 364.62
9	30 71776	8 324.50
10	30 71479	8 318.72
11	30 70916	8 307.76
12	30 68493	8 260.64
13	30 67038	8 232.35
14	30 65638	8 205.13
15	30 63015	8 154.11
16	30 61117	8 119.80
17	30 60973	8 117.17
18	30 60488	8 108.46
19	30 60307	8 105.20
20	30 60021	8 099.62
21	30 58177	8 063.61
22	30 58335	8 063.10
23	30 56906	8 035.32
24	30 55841	8 014.60
25	30 55383	8 005.71
26	30 50399	7 908.78
27	30 48977	7 881.13
28	30 40675	7 719.68
29	30 37243	7 642.52
30	30 36925	7 636.66
31	30 36257	7 624.36
32	30 36044	7 620.44
33	30 34568	7 598.86
34	30 34471	7 583.74
35	30 34225	7 566.92
36	30 34140	7 566.96
37	30 34002	7 566.34
38	30 34926	7 545.08
39	30 34467	7 542.11
40	30 35427	7 528.32
41	30 35430	7 523.81
42	30 35330	7 522.46
43	30 36520	7 507.63
44	30 37884	7 502.90
45	30 38479	7 496.98
46	30 41489	7 480.96
47	30 41674	7 469.94
48	30 40409	7 451.98
49	30 41998	7 447.32
50	30 43591	7 469.94
51	30 44398	7 493.95
52	30 39978	7 517.33
53	30 39337	7 523.70
54	30 39140	7 527.17
55	30 38192	7 538.02
56	30 37553	7 542.91
57	30 36803	7 562.79
58	30 36747	7 588.63
59	30 42031	7 691.38
60	30 44981	7 748.76
61	30 54436	7 932.62
62	30 54484	7 933.55
63	30 54586	7 935.55
64	30 54632	7 936.44
65	30 56010	7 963.22
66	30 56257	7 968.03
67	30 59852	8 037.94
68	30 60213	8 044.97
69	30 60860	8 057.54
70	30 67062	8 178.12
71	30 70259	8 240.32
72	30 75005	8 332.62
73	30 75300	8 337.10
74	30 76060	8 346.90
75	30 77590	8 360.50
76	30 80185	8 383.57
77	30 81398	8 403.40
78	30 81783	8 409.69
79	30 81822	8 410.32
80	30 82061	8 414.23
81	30 82380	8 419.45
82	30 83218	8 433.15
83	30 85351	8 468.01




Система координат МСК Сыктывкарская
Система высот Балтийская 1977г.

Муниципальный контракт №58-3-06/2019					
Реконструкция улицы Лесной от пересечения с улицей Острова до пересечения с автодорогой от ул. Лесной до дачного общества "Панель" и автодороги от ул. Лесной до дачного общества "Панель"					
Исполнитель	Осипенко Р.Л.	Лист	№ док	Подпись	Дата
					26.09.19
Проект планировки территории			Лист	Листов	
Основная часть			П	1	4
Чертеж красных линий			ИП Осипенко Р.Л.		
Масштаб 1:2000					

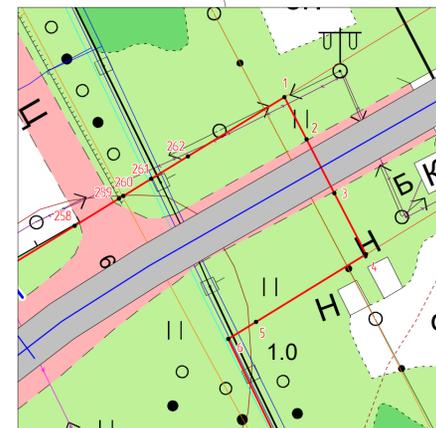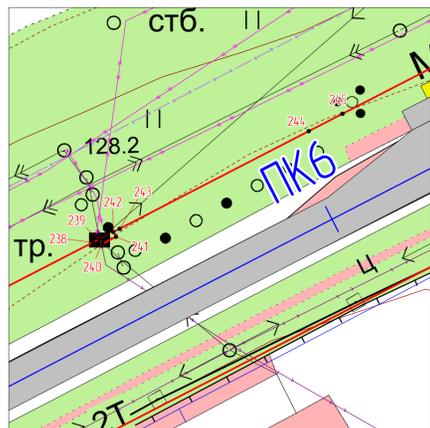

- Условные обозначения**
- граница города Сыктывкар
 - красные линии
 - граница зоны планируемого размещения автомобильной дороги
 - проектируемая трасса автомобильной дороги
 - характерная точка границы зоны планируемого размещения автомобильной дороги
- Существующие инженерные сети**
- ЛЭП низкого напряжения
 - ЛЭП высокого напряжения
 - электрический кабель
 - линия связи (надземная)
 - линия связи (надземная)
 - теплотрасса (надземная)
 - водопровод
 - канализация
 - ливневая канализация
 - газопровод низкого давления
 - газопровод высокого давления
- Граница территории, в отношении которой осуществляется подготовка проекта планировки, совпадает с границей зоны планируемого размещения автомобильной дороги

Схема расположения листов

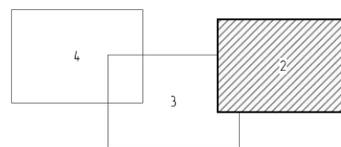

Система координат МСК Сыктывкарская					7		
Система высот Балтийская 1977г.							
Муниципальный контракт №58-3-06/2019							
Реконструкция улицы Лесной от пересечения с улицей Островского до пересечения с автодорогой от ул. Лесной до дачного общества "Панель" и автодорогой от ул. Лесной до дачного общества "Панель"							
Проект планировки территории					Страница	Лист	Листов
Основная часть					П	2	4
Чертеж границ зон планируемого размещения объектов					ИП Осипенко Р.Л.		
Масштаб 1:2000							

Имя, № листа, Полное и фамилия, Имя, № листа, Взамени им. №


Линия со смещением с листом 2



- Условные обозначения**
- граница города Сыктывкар
 - красные линии
 - граница зоны планируемого размещения автомобильной дороги
 - проектируемая трасса автомобильной дороги
 - характеристика точки границы зоны планируемого размещения автомобильной дороги
- Существующие инженерные сети**
- ЛЭП низкого напряжения
 - ЛЭП высокого напряжения
 - электрический кабель
 - линия связи (надземная)
 - линия связи (надземная)
 - теплотрасса (надземная)
 - водопровод
 - канализация
 - ливневая канализация
 - газопровод низкого давления
 - газопровод высокого давления
- Граница территории, в отношении которой осуществляется подготовка проекта планировки, совпадает с границей зоны планируемого размещения автомобильной дороги



Схема расположения листов

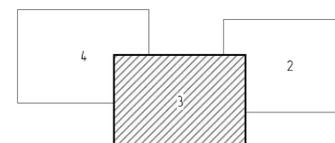

Система координат МСК Сыктывкарская
Система высот Балтийская 1977г.

Муниципальный контракт №58-3-06/2019					
Изм.	Кол-во	Лист	№ док.	Подпись	Дата
Исполнитель		Осипенко Р.Л.			26.09.19
Реконструкция улицы Лесной от пересечения с улицей Острообрайского до пересечения с автодорогой от ул. Лесной до дачного общества "Панель" и автодорогой от ул. Лесной до дачного общества "Панель"					
Проект планировки территории					
Основная часть					
Чертеж границ зон планируемого размещения объекта					
Масштаб 1:2000					
Специя	Лист	Листов			
П	3	4			
ИП Осипенко Р.Л.					



Условные обозначения:


- граница города Сыктывкар
- красные линии
- граница зоны планируемого размещения автомобильной дороги
- проектируемая трасса автомобильной дороги
- характеристическая точка границы зоны планируемого размещения автомобильной дороги

Существующие инженерные сети:

- ЛЭП низкого напряжения
- ЛЭП высокого напряжения
- электрический кабель
- линия связи (подземная)
- линия связи (надземная)
- теплотрасса (надземная)
- водопровод
- канализация
- линейная канализация
- газопровод низкого давления
- газопровод высокого давления

Границы территории, в отношении которой осуществляется подготовка проекта планировки, совпадают с границей зоны планируемого размещения автомобильной дороги

Схема расположения листов

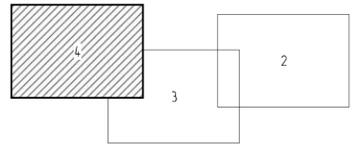

Система координат МСК Сыктывкарская
Система высот Балтийская 1977г.

Муниципальный контракт №58-3-06/2019					
Реконструкция улицы Лесной от пересечения с улицей Остробского до пересечения с автодорогой от ул. Лесной до дачного общества "Панель" и автодорогой от ул. Лесной до дачного общества "Панель"					
Изм.	Кол-во	Лист	№ док.	Подпись	Дата
Исполнитель	Осипенко Р.Л.				26.09.19
Проект планировки территории				Лист	Листов
Основная часть				П	4
Чертеж границ зон планируемого размещения объектов				ИП Осипенко Р.Л.	
Масштаб 1:2000					

Имя, № табл. Подпись, и дата. Визитная таблица.

№ п/п	Кадастровый номер участка	Правообладатель, арендатор	Вид, номер и дата государственной регистрации права
		Эжвинское муниципальное унитарное предприятие «Жилкомхоз», ИНН: 1121001681	№ 11:05:0000000:272-11/001/2017-1 от 20.02.2017 (Аренда (в том числе, субаренда))
5	11:05:0202023:265	Сведения о зарегистрированных правах отсутствуют	—
6	11:05:0202022:377	МО ГО «Сыктывкар»	№ 11-11-01/150/2013-964 от 03.10.2013 (Собственность)
		Эжвинское муниципальное унитарное предприятие «Жилкомхоз», ИНН: 1121001681	№ 11:05:0202022:377-11/001/2017-1 от 20.02.2017 (Аренда (в том числе, субаренда))
7	11:05:0202021:289	МО ГО «Сыктывкар»	№ 11-11-01/150/2013-957 от 03.10.2013 (Собственность)
		Эжвинское муниципальное унитарное предприятие «Жилкомхоз», ИНН: 1121001681	№ 11:05:0202021:289-11/001/2017-1 от 20.02.2017 (Аренда (в том числе, субаренда))
8	11:05:0202021:178	Сведения о зарегистрированных правах отсутствуют	—
9	11:05:0202015:237	МО ГО «Сыктывкар»	№ 11-11-01/150/2013-960 от 03.10.2013 (Собственность)
		Эжвинское муниципальное унитарное предприятие «Жилкомхоз», ИНН: 1121001681	№ 11:05:0202015:237-11/001/2017-1 от 20.02.2017 (Аренда (в том числе, субаренда))
10	11:05:0202014:190	МО ГО «Сыктывкар»	№ 11-11-01/150/2013-961 от 03.10.2013 (Собственность)
		Эжвинское муниципальное унитарное предприятие «Жилкомхоз», ИНН: 1121001681	№ 11:05:0202014:190-11/001/2017-1 от 20.02.2017 (Аренда (в том числе, субаренда))
11	11:05:0000000:273	МО ГО «Сыктывкар»	№ 11-11-01/150/2013-956 от 03.10.2013 (Собственность)
		Эжвинское муниципальное унитарное предприятие «Жилкомхоз», ИНН: 1121001681	№ 11:05:0000000:273-11/001/2017-2 от 20.02.2017 (Аренда (в том числе, субаренда))
12	11:05:0202006:328	МО ГО «Сыктывкар»	№ 11-11-01/150/2013-963 от 03.10.2013 (Собственность)
		Эжвинское муниципальное унитарное предприятие «Жилкомхоз», ИНН: 1121001681	№ 11:05:0202006:328-11/001/2017-1 от 20.02.2017 (Аренда (в том числе, субаренда))
13	11:05:0202006:277	Сведения о зарегистрированных правах отсутствуют	№ А-І 803122 (Постоянное (бессрочное) пользование)
14	11:05:0202005:289	МО ГО «Сыктывкар»	№ 11-11-01/150/2013-962 от 03.10.2013 (Собственность)
		Эжвинское муниципальное унитарное предприятие «Жилкомхоз», ИНН: 1121001681	№ 11:05:0202005:289-11/001/2017-1 от 20.02.2017 (Аренда (в том числе, субаренда))

Инв. № подл.	Подп. И дата	Взам. инв. №

Изм.	Кол.	Лист	№ док.	Подпись	Дата	Основная часть	Лист
							13

№ п/п	Кадастровый номер участка	Правообладатель, арендатор	Вид, номер и дата государственной регистрации права
15	11:05:0202005:172	Дачное некоммерческое товарищество «Парма-3», ИНН: 1121007468	№ 11-11-01/044/2012-064 от 14.02.2012 (Собственность)
16	11:05:0202004:116	МО ГО «Сыктывкар»	№ 11-11-01/150/2013-944 от 02.10.2013 (Собственность)
		Эжвинское муниципальное унитарное предприятие «Жилкомхоз», ИНН: 1121001681	№ 11:05:0202004:116-11/001/2017-1 от 20.02.2017 (Аренда (в том числе, субаренда))
17	11:05:0202003:171	МО ГО «Сыктывкар»	№ 11-11-01/150/2013-969 от 03.10.2013 (Собственность)
		Эжвинское муниципальное унитарное предприятие «Жилкомхоз», ИНН: 1121001681	№ 11:05:0202003:171-11/001/2017-1 от 20.02.2017 (Аренда (в том числе, субаренда))
18	11:05:0202022:353	Сведения о зарегистрированных правах отсутствуют	—
19	11:05:0202016:209	Сведения о зарегистрированных правах отсутствуют	—
20	11:05:0202015:196	Сведения о зарегистрированных правах отсутствуют	—
21	11:05:0202014:147	Сведения о зарегистрированных правах отсутствуют	—
22	11:05:0202013:1	Сведения о зарегистрированных правах отсутствуют	—
23	11:05:0202012:190	Сведения о зарегистрированных правах отсутствуют	—
24	11:05:0202011:173	Сведения о зарегистрированных правах отсутствуют	—
25	11:05:0202010:196	Сведения о зарегистрированных правах отсутствуют	—
26	11:05:0202007:146	Сведения о зарегистрированных правах отсутствуют	—
27	11:05:0202004:70	Сведения о зарегистрированных правах отсутствуют	—
28	11:05:0202003:164	Сведения о зарегистрированных правах отсутствуют	—

Инв. № подл.	Подп. И дата	Взам. инв. №

Изм.	Кол.	Лист	№ док.	Подпись	Дата	Основная часть	Лист
							14

№№ точек	X	Y
97	30010.86	5655.81
98	30130.12	5686.84
99	30202.31	5706.42
100	30214.32	5704.62
101	30225.71	5706.94
102	30252.95	5712.52
103	30266.39	5722.40
104	30414.26	5755.78
105	30609.77	5799.78
106	30616.39	5799.93
107	30626.56	5802.19
108	30627.81	5797.31
109	30633.97	5790.14
110	30638.63	5768.88
111	30633.88	5741.46
112	30636.52	5725.76
113	30636.59	5725.78
114	30638.50	5726.22
115	30639.93	5718.74
116	30654.35	5697.19
117	30666.00	5644.05
118	30680.66	5566.12
119	30685.23	5547.98
120	30697.30	5492.74
121	30722.08	5383.22
122	30726.88	5362.02
123	30721.73	5339.02
124	30723.56	5323.73
125	30737.11	5296.27
126	30751.51	5209.47
127	30755.74	5192.43
128	30767.80	5134.88
129	30788.51	5036.03
130	30804.12	4961.57
131	30806.88	4950.02
132	30802.76	4924.64
133	30806.19	4909.32
134	30822.19	4885.93
135	30834.21	4835.63
136	30838.52	4816.51
137	30853.37	4739.31
138	30874.88	4627.53

№№ точек	X	Y
139	30888.22	4558.24
140	30883.25	4531.50
141	30887.77	4504.85
142	30902.19	4479.03
143	30902.54	4476.78
144	30903.38	4473.02
145	30906.36	4466.64
146	30913.44	4467.99
147	30917.00	4468.68
148	30914.59	4484.91
149	30910.79	4510.54
150	30863.22	4741.20
151	30842.31	4837.77
152	30845.71	4878.72
153	30839.90	4905.06
154	30820.31	4939.34
155	30777.53	5136.92
156	30765.89	5193.14
157	30745.08	5306.14
158	30741.16	5350.04
159	30745.59	5380.78
160	30741.90	5396.03
161	30725.98	5418.42
162	30707.63	5494.91
163	30693.28	5554.16
164	30676.45	5641.21
165	30676.88	5650.10
166	30672.31	5675.39
167	30665.57	5690.15
168	30657.22	5729.80
169	30662.10	5758.05
170	30658.85	5773.41
171	30643.03	5797.07
172	30638.87	5815.01
173	30624.01	5812.08
174	30609.00	5809.12
175	30519.93	5788.17
176	30412.93	5765.03
177	30370.42	5755.84
178	30334.47	5747.77
179	30304.09	5752.74
180	30288.77	5749.34

№№ точек	X	Y
181	30262.96	5731.72
182	30200.08	5717.60
183	30129.03	5697.32
184	30011.32	5668.22
185	29991.09	5667.34
186	29970.74	5674.82
187	29967.28	5674.34
188	29960.22	5697.99
189	29944.29	5829.18
190	29952.99	5859.30
191	29951.43	5874.93
192	29936.64	5903.35
193	29927.57	5967.97
194	29923.18	6003.74
195	29906.41	6137.44
196	29898.70	6198.86
197	29888.41	6281.62
198	29881.79	6345.74
199	29876.87	6376.54
200	29870.03	6427.62
201	29877.79	6457.21
202	29875.85	6472.78
203	29860.02	6501.44
204	29846.53	6613.43
205	29838.76	6676.42
206	29827.58	6767.19
207	29823.96	6796.87
208	29819.73	6836.99
209	29817.18	6860.96
210	29811.78	6912.05
211	29808.60	6946.66
212	29801.31	7026.13
213	29800.17	7054.92
214	29809.51	7070.58
215	29821.90	7082.22
216	29896.27	7123.26
217	29982.73	7172.14
218	30001.72	7181.12
219	30098.07	7233.45
220	30162.81	7272.05
221	30239.74	7324.15
222	30376.02	7413.30

Инв. № подл.	Подп. и дата	Взам. инв. №

Изм.	Кол.	Лист	№ док.	Подпись	Дата
------	------	------	--------	---------	------

Основная часть

Лист

16

№№ точек	X	Y
223	30404.06	7433.22
224	30417.99	7447.89
225	30422.22	7452.69
226	30428.65	7461.79
227	30432.42	7472.10
228	30443.98	7493.95
229	30399.78	7517.33
230	30393.37	7523.70
231	30391.40	7527.17
232	30381.92	7538.02
233	30375.53	7542.91
234	30368.03	7562.79
235	30367.47	7588.63
236	30420.31	7691.38

№№ точек	X	Y
237	30449.81	7748.76
238	30544.36	7932.62
239	30544.84	7933.55
240	30544.14	7933.94
241	30545.18	7935.92
242	30545.86	7935.55
243	30546.32	7936.44
244	30560.10	7963.22
245	30562.57	7968.03
246	30598.52	8037.94
247	30602.13	8044.97
248	30608.60	8057.54
249	30670.62	8178.12
250	30667.68	8181.57

№№ точек	X	Y
251	30699.17	8241.19
252	30744.90	8324.80
253	30750.05	8332.62
254	30753.00	8337.10
255	30760.60	8346.90
256	30775.90	8360.50
257	30801.85	8383.57
258	30813.98	8403.40
259	30817.83	8409.69
260	30818.22	8410.32
261	30820.61	8414.23
262	30823.80	8419.45

Инв. № подл.	Подп. и дата	Взам. инв. №

Изм.	Кол.	Лист	№ док.	Подпись	Дата

Основная часть

Лист

17

Ответственность за обеспечение пожарной безопасности возлагается на руководителей данных подразделений.

Ответственный за проведение работ обязан приостановить работы в следующих случаях:

- возникновение угрозы жизни и здоровью;
- нарушение правил пожарной безопасности;
- при включении системы оповещения, сигнализирующей о создании опасной ситуации или оповещения, установленными ответственным за работы сигналами (удары о подвешенный металлический предмет, сирены пожарных автомобилей);
- при обнаружении нарушений условий, предусмотренных нарядом-допуском, способных привести к травмированию работающих или к аварийной ситуации;
- запрещения проведения работ контролирующими и надзорными органами.

При выполнении работ подрядными организациями наряд-допуск оформляется администрацией объекта. Для осуществления контроля за соблюдением правил пожарной безопасности работниками подрядных организаций на объекте приказом назначается ответственное лицо, которое обязано находиться на месте производства работ.

До начала производства работ необходимо назначить ответственных за средства пожаротушения (мотопомпу, огнетушители, пожарные щиты и посты и т.п.).

Руководитель работ должен совместно с работниками пожарной охраны определить места установки противопожарного оборудования и обеспечить необходимым противопожарным инвентарем.

После окончания строительно-монтажных работ необходимо поставить в известность местные органы Пожарного надзора о приемке законченного строительством сооружения.



Действия персонала при возникновении пожара

Каждый работник организации при обнаружении пожара или признаков горения (задымление, запах гари, повышение температуры и т. п.) должен:

- незамедлительно сообщить об этом по телефону в пожарную охрану (при этом необходимо назвать адрес объекта, место возникновения пожара, а также сообщить свою фамилию), старшему должностному лицу или диспетчеру (оператору);

Взам. инв. №	
Подп. и дата	
Инв. № подл.	

Изм.	Кол.	Лист	№ док.	Подпись	Дата	Основная часть	Лист
							24

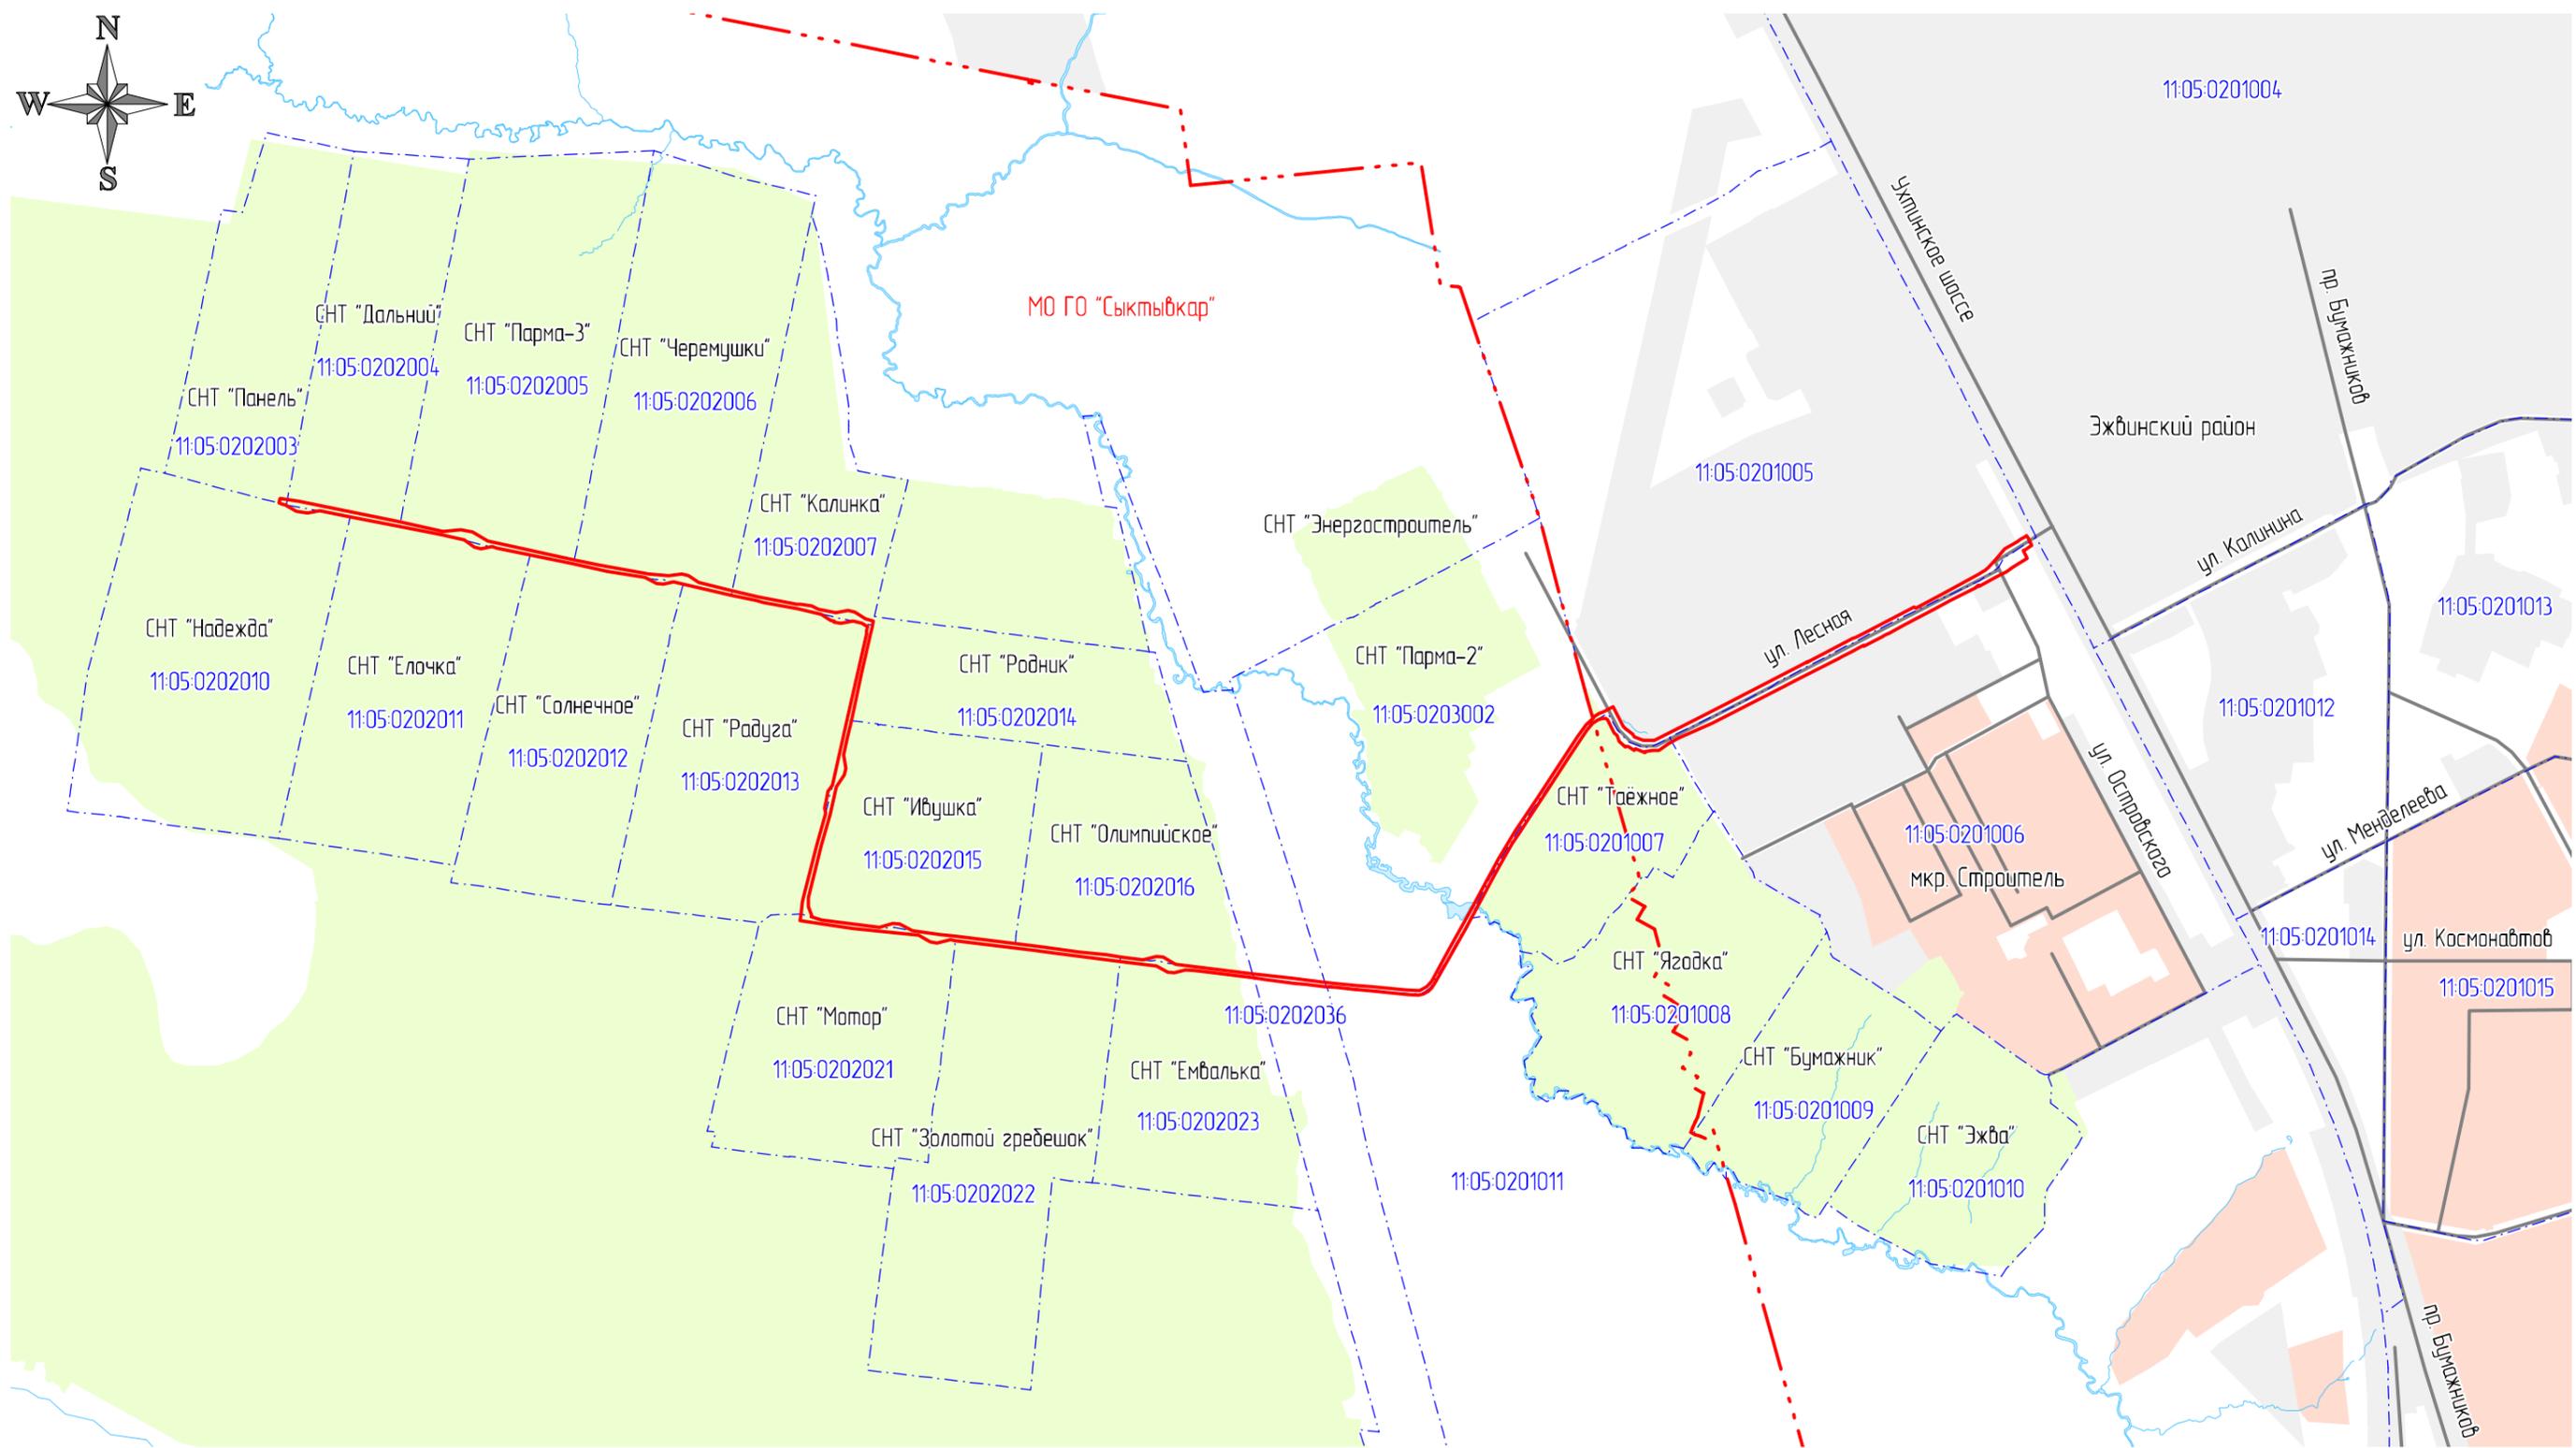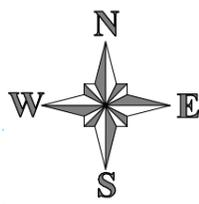

Условные обозначения:

- - - - граница города Сыктывкар
- - граница зоны планируемого размещения автомобильной дороги
- - - - граница кадастрового квартала
- территория Эжвинских дач
- жилые зоны
- производственные зоны, зоны инженерной и транспортной инфраструктур
- 11:05-0201006 - номер кадастрового квартала


Система координат: МСК Сыктывкарская

Взамен инв. №

Подпись и дата

Инв. № подл.

						Муниципальный контракт №58-Э-06/2019		
						Реконструкция улицы Лесной от пересечения с улицей Островского до пересечения с автодорогой от ул. Лесной до дачного общества "Панель" и автодороги от ул. Лесной до дачного общества "Панель"		
Изм.	Кол-во	Лист	№ док	Подпись	Дата	Проект планировки территории Материалы по обоснованию		
Исполнитель						Осипенко Р.Л. 26.09.19		
						Схема расположения элемента планировочной структуры Масштаб 1:15000		
						Стадия	Лист	Листов
						П	1	4
						ИП Осипенко Р.Л.		

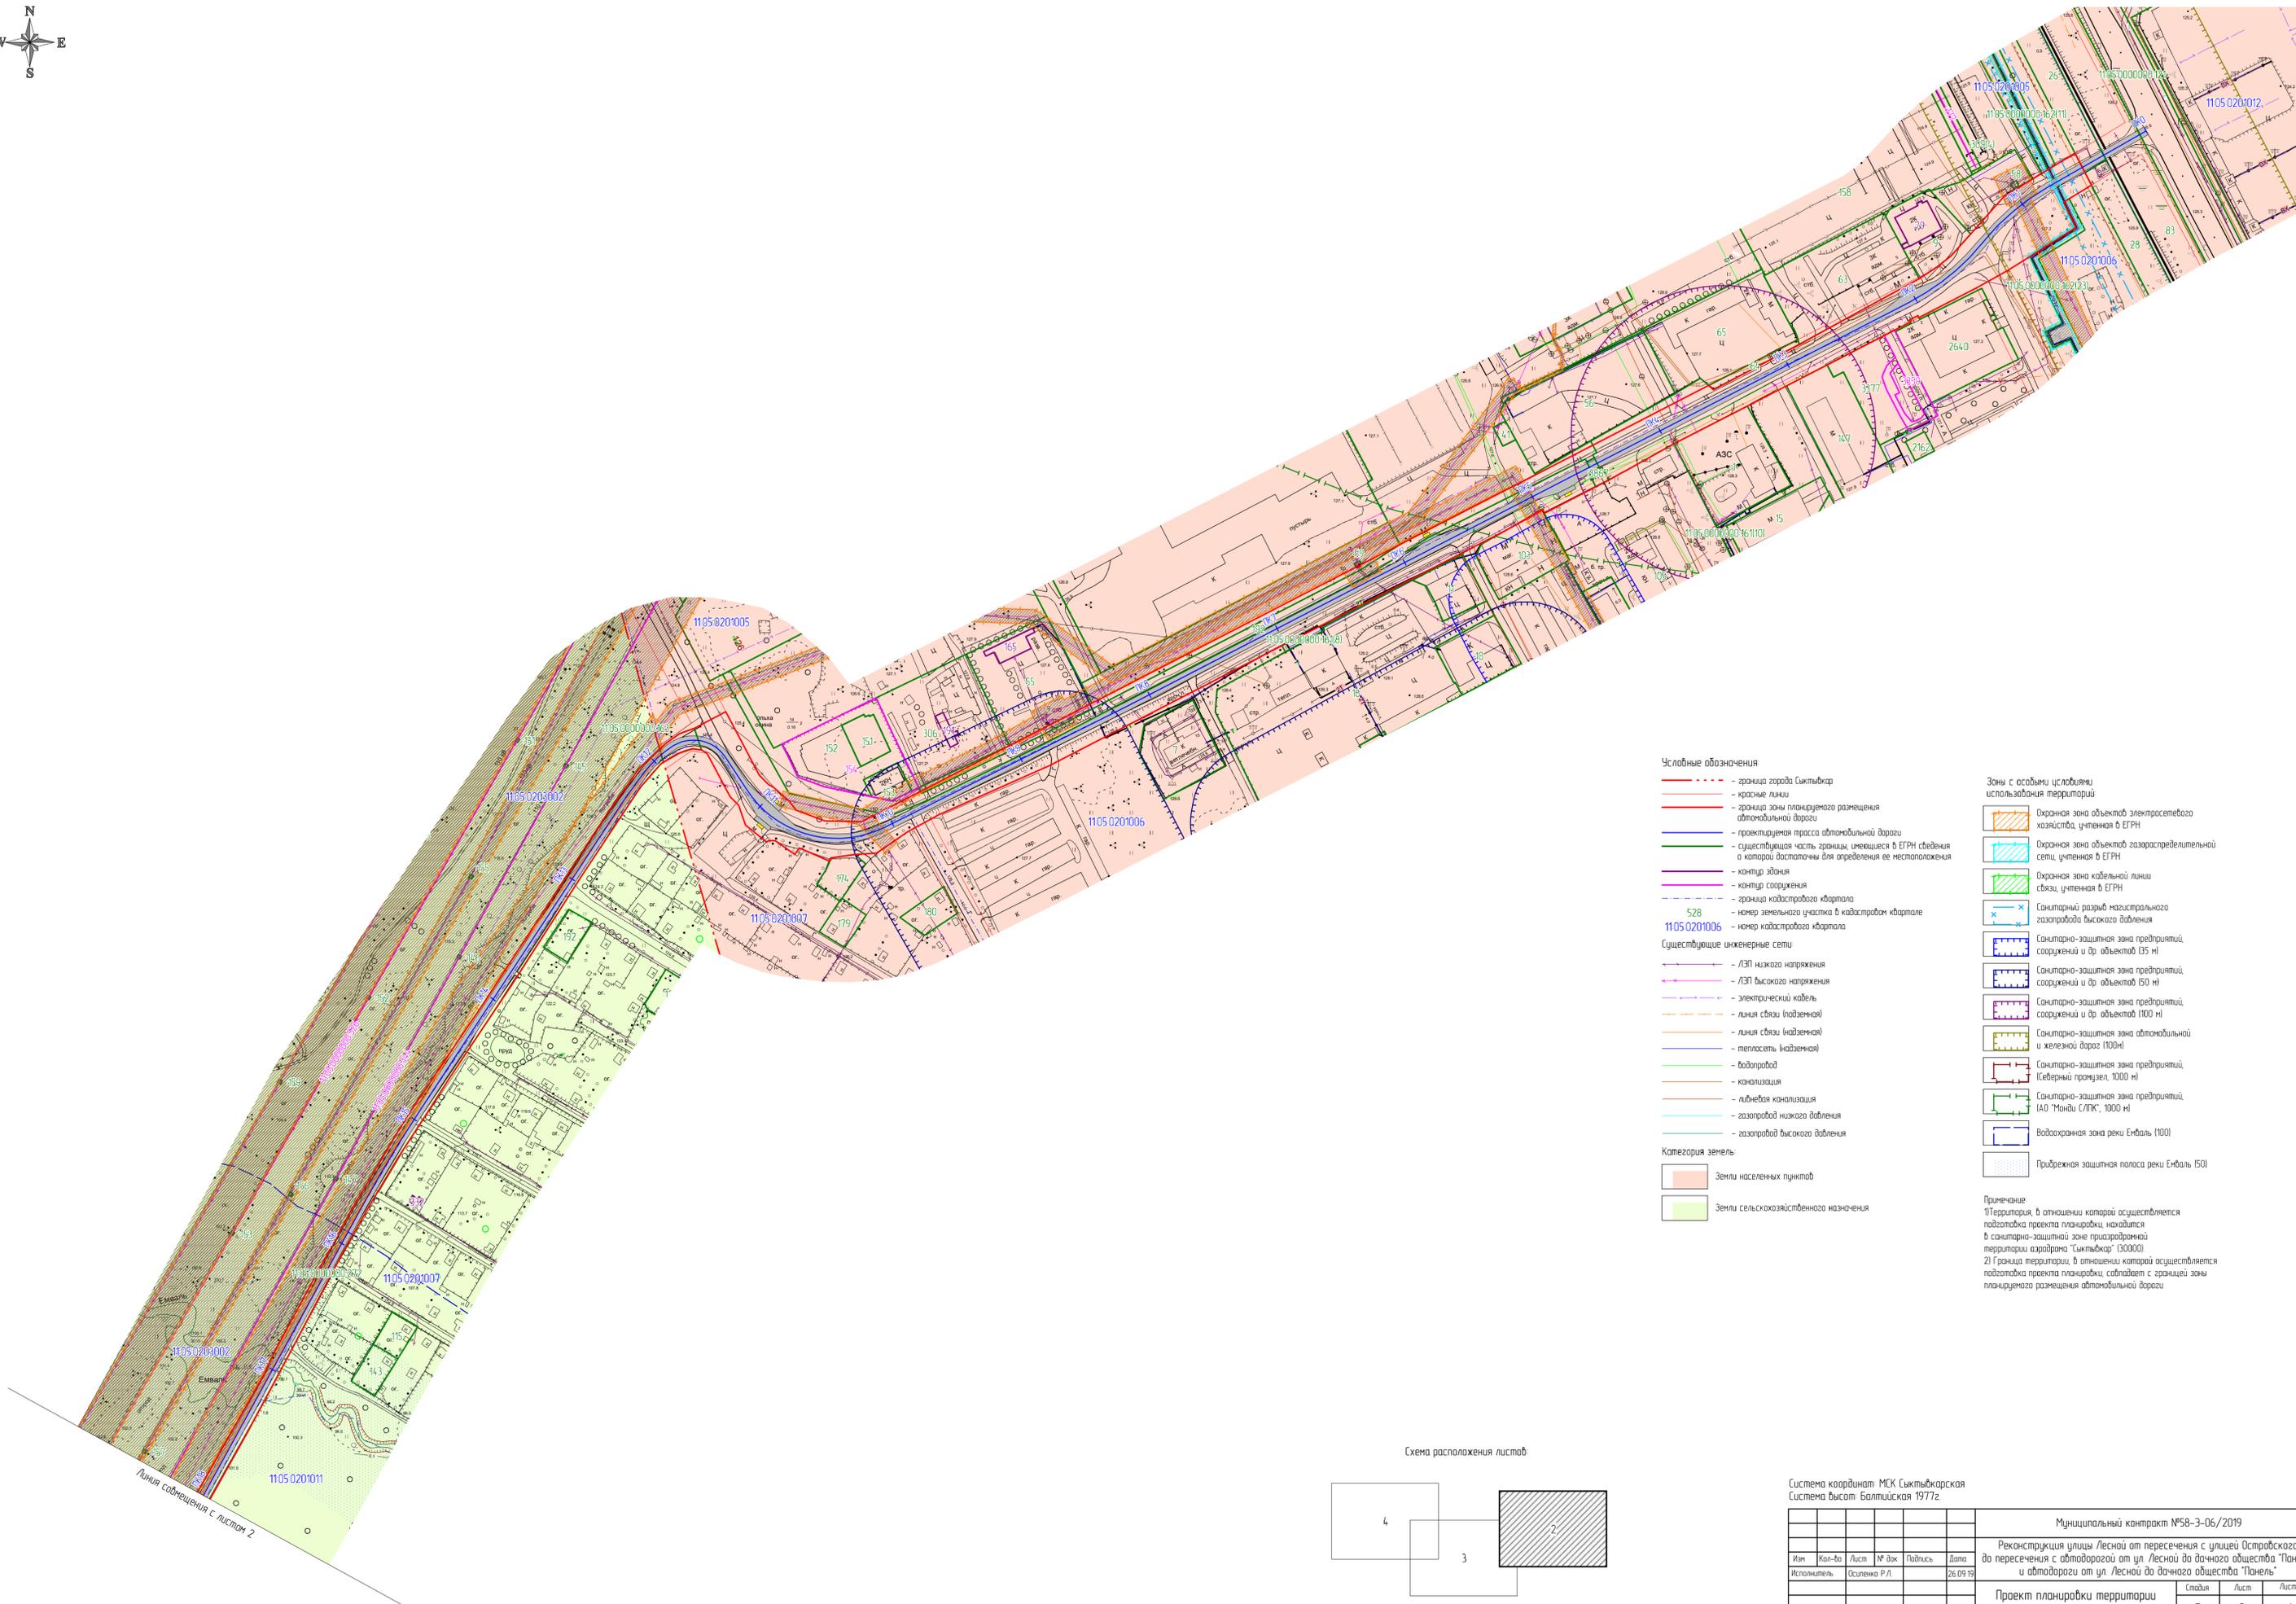

Условные обозначения

- граница города Сыктывкар
- красные линии
- граница зоны планируемого размещения автомобильной дороги
- проектируемая трасса автомобильной дороги
- существующая часть границы, имеющаяся в ЕГРН сведения о которой доступны для определения ее местоположения
- контур здания
- граница кадастрового квартала
- номер земельного участка в кадастровом квартале
- номер кадастрового квартала

Существующие инженерные сети

- ЛЭП низкого напряжения
- ЛЭП высокого напряжения
- электрический кабель
- линия связи (надземная)
- линия связи (подземная)
- теплотрасса (надземная)
- водопровод
- канализация
- ливневая канализация
- газопровод низкого давления
- газопровод высокого давления

Категория земель


- Земли населенных пунктов
- Земли сельскохозяйственного назначения

Зоны с особыми условиями использования территорий

- Охраняемая зона объектов электросетевого хозяйства, учтенная в ЕГРН
- Охраняемая зона объектов газораспределительной сети, учтенная в ЕГРН
- Охраняемая зона кабельной линии связи, учтенная в ЕГРН
- Санитарно-защитная зона магистрального газопровода высокого давления
- Санитарно-защитная зона предприятий, сооружений и др. объектов (35 м)
- Санитарно-защитная зона предприятий, сооружений и др. объектов (50 м)
- Санитарно-защитная зона предприятий, сооружений и др. объектов (100 м)
- Санитарно-защитная зона автомобильной и железной дорог (100м)
- Санитарно-защитная зона предприятий, (Северный приток), 1000 м)
- Санитарно-защитная зона предприятий, (АО "Монди С/ПК", 1000 м)
- Водоохранная зона реки Емваля (100)
- Прибрежная защитная полоса реки Емваля (50)

Примечание:
1) Территория, в отношении которой осуществляется подготовка проекта планировки, находится в санитарно-защитной зоне пригородной территории аграрного "Сыктывкар" (30000).
2) Граница территории, в отношении которой осуществляется подготовка проекта планировки, совпадает с границей зоны планируемого размещения автомобильной дороги

Схема расположения листов

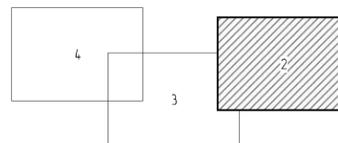

Система координат МСК Сыктывкарская
Система высот Балтийская 1977г.

Муниципальный контракт №58-3-06/2019					
Реконструкция улицы Лесной от пересечения с улицей Остроборского до пересечения с автодорогой от ул. Лесной до дачного общества "Панель" и автодороги от ул. Лесной до дачного общества "Панель"					
Имя	Кол-во	Лист	№ Док	Подпись	Дата
Исполнитель	Осипенко Р.Л.				26.09.19
Проект планировки территории			Специя	Лист	Листов
Материалы по обоснованию			П	2	4
Схема использования территории в период подготовки проекта планировки территории			ИП Осипенко Р.Л.		
Масштаб 1:2000					

Имя, № лист, Подпись, и Дата, Взамени таб. №

Линия сообщения с листом 2



- Условные обозначения**
- граница города Сыктывкар
 - красные линии
 - граница зоны планируемого размещения автомобильной дороги
 - проектируемая трасса автомобильной дороги
 - существующая часть границы, имеющаяся в ЕГРН сведения о которой доступны для определения ее местоположения
 - контур здания
 - контур сооружения
 - граница кадастрового квартала
 - номер земельного участка в кадастровом квартале
 - номер кадастрового квартала
- 528
1105.0201006
- Существующие инженерные сети:**
- ЛЭП низкого напряжения
 - ЛЭП высокого напряжения
 - электрический кабель
 - линия связи (надземная)
 - теплотрасса (надземная)
 - водопровод
 - канализация
 - ливневая канализация
 - газопровод низкого давления
 - газопровод высокого давления
- Категория земель:**
- Земли населенных пунктов
 - Земли сельскохозяйственного назначения

- Зоны с особыми условиями использования территорий**
- Охранная зона объектов электросетевого хозяйства, учтенная в ЕГРН
 - Охранная зона объектов газораспределительной сети, учтенная в ЕГРН
 - Охранная зона кабельной линии связи, учтенная в ЕГРН
 - Санитарный разрыв магистрального газопровода высокого давления
 - Санитарно-защитная зона предприятий, сооружений и др. объектов (35 м)
 - Санитарно-защитная зона предприятий, сооружений и др. объектов (50 м)
 - Санитарно-защитная зона предприятий, сооружений и др. объектов (100 м)
 - Санитарно-защитная зона автомобильной и железной дорог (100 м)
 - Санитарно-защитная зона предприятий, (Северный прамузел, 1000 м)
 - Санитарно-защитная зона предприятий, (АО "Монди С/ПК", 1000 м)
 - Водоохранная зона реки Ембаль (100)
 - Прибрежная защитная полоса реки Ембаль (50)

Примечание:
1) Территория, в отношении которой осуществляется подготовка проекта планировки, находится в санитарно-защитной зоне пригородной территории аэродрома "Сыктывкар" (30000).
2) Граница территории, в отношении которой осуществляется подготовка проекта планировки, совпадает с границей зоны планируемого размещения автомобильной дороги.


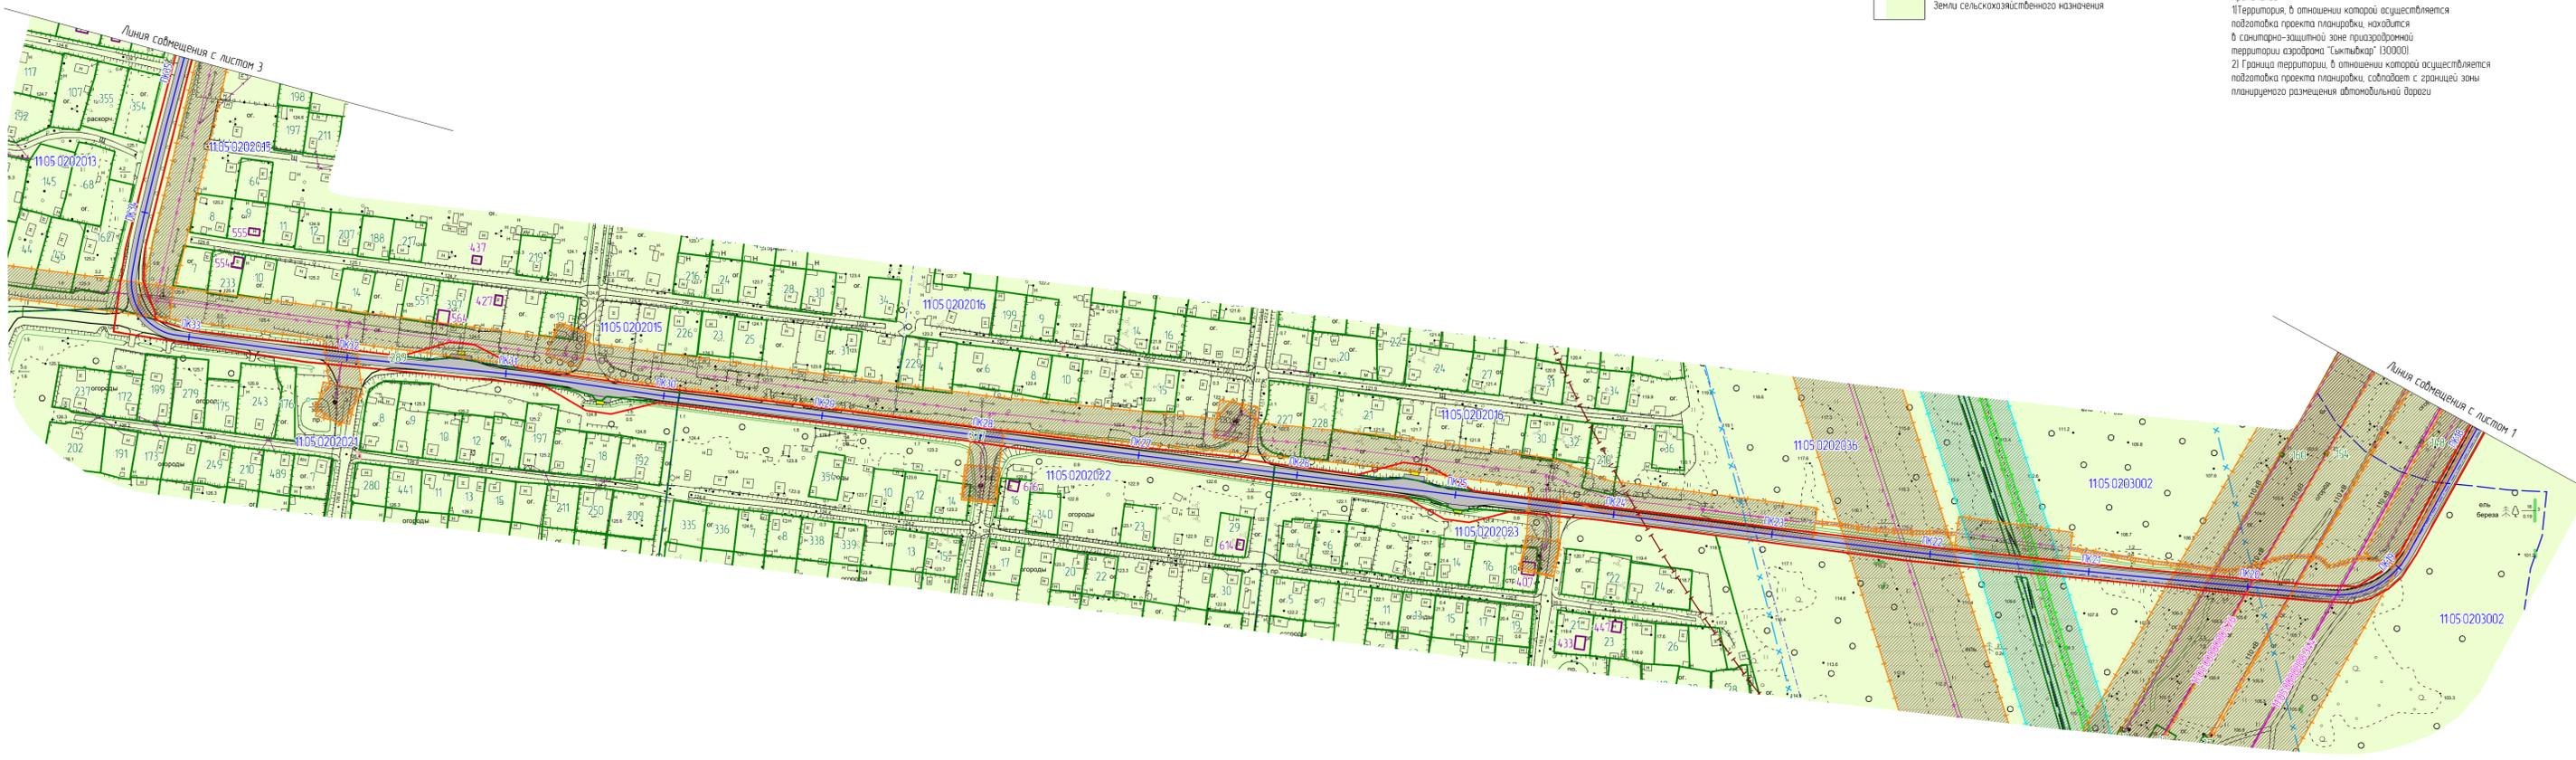


Схема расположения листов

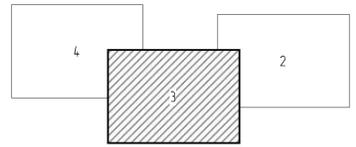

Система координат МСК Сыктывкарская
Система высот Балтийская 1977г.

Муниципальный контракт №58-3-06/2019					
Реконструкция улицы Лесной от пересечения с улицей Островского до пересечения с автодорогой от ул. Лесной до дачного общества "Панель" и автодорогой от ул. Лесной до дачного общества "Панель"					
Имя	Кол-во	Лист	№ док	Подпись	Дата
Исполнитель	Осипенко Р.Л.				26.09.19
Проект планировки территории			Специя	Лист	Листов
Материалы по обоснованию			П	3	4
Схема использования территории в период подготовки проекта планировки территории Масштаб 1:2000					
ИП Осипенко Р.Л.					

Имя, № лист, Подпись, и Дата, Взамени лист, №



Условные обозначения


- граница города Сыктывкар
 - красные линии
 - граница зоны планируемого размещения автомобильной дороги
 - проектируемая трасса автомобильной дороги
 - существующая часть границы, имеющиеся в ЕГРН сведения о которой достаточны для определения ее местоположения
 - контур здания
 - контур сооружения
 - граница кадастрового квартала
 - номер земельного участка в кадастровом квартале
 - номер кадастрового квартала
- Существующие инженерные сети**
- ЛЭП низкого напряжения
 - ЛЭП высокого напряжения
 - электрический кабель
 - линия связи (надземная)
 - линия связи (надземная)
 - теплотрасса (надземная)
 - водопровод
 - канализация
 - линия канализации
 - газопровод низкого давления
 - газопровод высокого давления
- Категория земель:**
- Земли населенных пунктов
 - Земли сельскохозяйственного назначения

Зоны с особыми условиями использования территории

- Охранная зона объектов электросетевого хозяйства, учтенная в ЕГРН
- Охранная зона объектов газораспределительной сети, учтенная в ЕГРН
- Охранная зона кабельной линии связи, учтенная в ЕГРН
- Санитарный разрыв магистрального газопровода высокого давления
- Санитарно-защитная зона предприятий, сооружений и др. объектов (35 м)
- Санитарно-защитная зона предприятий, сооружений и др. объектов (50 м)
- Санитарно-защитная зона предприятий, сооружений и др. объектов (100 м)
- Санитарно-защитная зона автомобильной и железной дорог (100 м)
- Санитарно-защитная зона предприятий, (Северный промышленный, 1000 м)
- Санитарно-защитная зона предприятий, (АО "Маньчжурский СПК", 1000 м)
- Водоохранная зона реки Ембель (100)
- Прибрежная защитная полоса реки Ембель (50)

Примечание:
 1) Территория, в отношении которой осуществляется подготовка проекта планировки, находится в санитарно-защитной зоне пригородной территории аэродрома "Сыктывкар" (30000).
 2) Граница территории, в отношении которой осуществляется подготовка проекта планировки, совпадает с границей зоны планируемого размещения автомобильной дороги.

Схема расположения листов

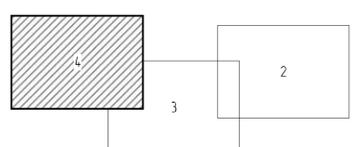

Система координат МСК Сыктывкарская
 Система высот Балтийская 1977г.

Муниципальный контракт №58-3-06/2019				
Имя	Кол-во	Лист	№ Док	Подпись
Исполнитель	Осипенко Р.Л.	Лист	№ 26.09.19	Дата
Реконструкция улицы Лесной от пересечения с улицей Островского до пересечения с автодорогой от ул. Лесной до дачного общества "Панель" и автодорогой от ул. Лесной до дачного общества "Панель"				
Проект планировки территории				
Материалы по обоснованию				
Специя	Лист	Листов		
П	4	4		
Схема использования территории в период подготовки проекта планировки территории				
Масштаб 1:2000				
ИП Осипенко Р.Л.				

Имя, № табл. Подпись, и дата. Визы и даты.

**3. ВЕДОМОСТЬ ПЕРЕСЕЧЕНИЯ ГРАНИЦ ЗОН ПЛАНИРУЕМОГО
РАЗМЕЩЕНИЯ ЛИНЕЙНОГО ОБЪЕКТА (ОБЪЕКТОВ) С СОХРАНЯЕМЫМИ
ОБЪЕКТАМИ КАПИТАЛЬНОГО СТРОИТЕЛЬСТВА (ЗДАНИЕ, СТРОЕНИЕ,
СООРУЖЕНИЕ, ОБЪЕКТ, СТРОИТЕЛЬСТВО КОТОРОГО НЕ ЗАВЕРШЕНО),
СУЩЕСТВУЮЩИМИ И СТРОЯЩИМИСЯ НА МОМЕНТ ПОДГОТОВКИ
ПРОЕКТА ПЛАНИРОВКИ ТЕРРИТОРИИ**

Таблица 3.1 Ведомость пересечений с подземными коммуникациями

№ п/п	Наименование коммуникации
1	Канализация
2	Ливневая канализация
3	Водопровод
4	Газопровод высокого давления

Таблица 3.2 Ведомость пересечений с наземными коммуникациями

№ п/п	Наименование коммуникации
1	Линия связи
2	Теплосеть
3	Линия электропередач высокого напряжения (10кВ)
4	Линия электропередач низкого напряжения (0.4кВ)
5	Линия электропередач высокого напряжения (110кВ)

Таблица 3.3 Ведомость пересечений с автомобильными дорогами

№ п/п	Наименование дороги
1	ул. Островского

**4. ВЕДОМОСТЬ ПЕРЕСЕЧЕНИЯ ГРАНИЦ ЗОН ПЛАНИРУЕМОГО
РАЗМЕЩЕНИЯ ЛИНЕЙНОГО ОБЪЕКТА (ОБЪЕКТОВ) С ВОДНЫМИ
ОБЪЕКТАМИ (В ТОМ ЧИСЛЕ С ВОДОТОКАМИ, ВОДОЕМАМИ,
БОЛОТАМИ, И Т.Д.)**

№ п/п	Наименование водотока
1	р. Емваль

Взам. инв. №
Подп. и дата
Инв. № подл.

ПРИЛОЖЕНИЯ

Взам. инв. №												
Подл. и дата												
Инв. № подл.								Проект планировки территории				
		Изм.	Кол.	Лист	№ док.	Подпись	Дата					
		Исполнитель	Осипенко				26.09.19	Приложения				
							Стадия				Лист	Листов
							П				37	
							ИП Осипенко Р.Л.					



ПОСТАНОВЛЕНИЕ ШУӦМ

от 17.04.2019 № 4/1092
г. Сыктывкар, Республика Коми

О подготовке документации
по планировке территории

Руководствуясь ст.ст. 45, 46 Градостроительного кодекса Российской Федерации от 29.12.2004 № 190-ФЗ, на основании обращения администрации Эжвинского района МО ГО «Сыктывкар» администрация МО ГО «Сыктывкар»

ПОСТАНОВЛЯЕТ:

1. Организовать администрации Эжвинского района муниципального образования городского округа «Сыктывкар» работу по подготовке документации по планировке территории (проект планировки и проект межевания) по объекту: «Реконструкция улицы Лесной от пересечения с улицей Островского до пересечения с автодорогой от ул. Лесной до дачного общества «Панель» и автодороги от ул. Лесной до дачного общества «Панель».
2. Настоящее постановление подлежит официальному опубликованию.

И.о. главы МО ГО «Сыктывкар» -
руководителя администрации

Н.С. Хозяинова