**ОПИСАНИЕ МЕСТОПОЛОЖЕНИЯ ГРАНИЦ** | Лист 1

***Схема расположения границ публичного сервитута: ВЛ 10 кВ от ТП 10/0,4 кВ №209 через столбовую КТП 10/0,4 кВ №1149 до ТП 10/0,4 кВ №211 в г. Сыктывкаре с центром питания от яч. 430 ПС 110/10 кВ «Човью»***

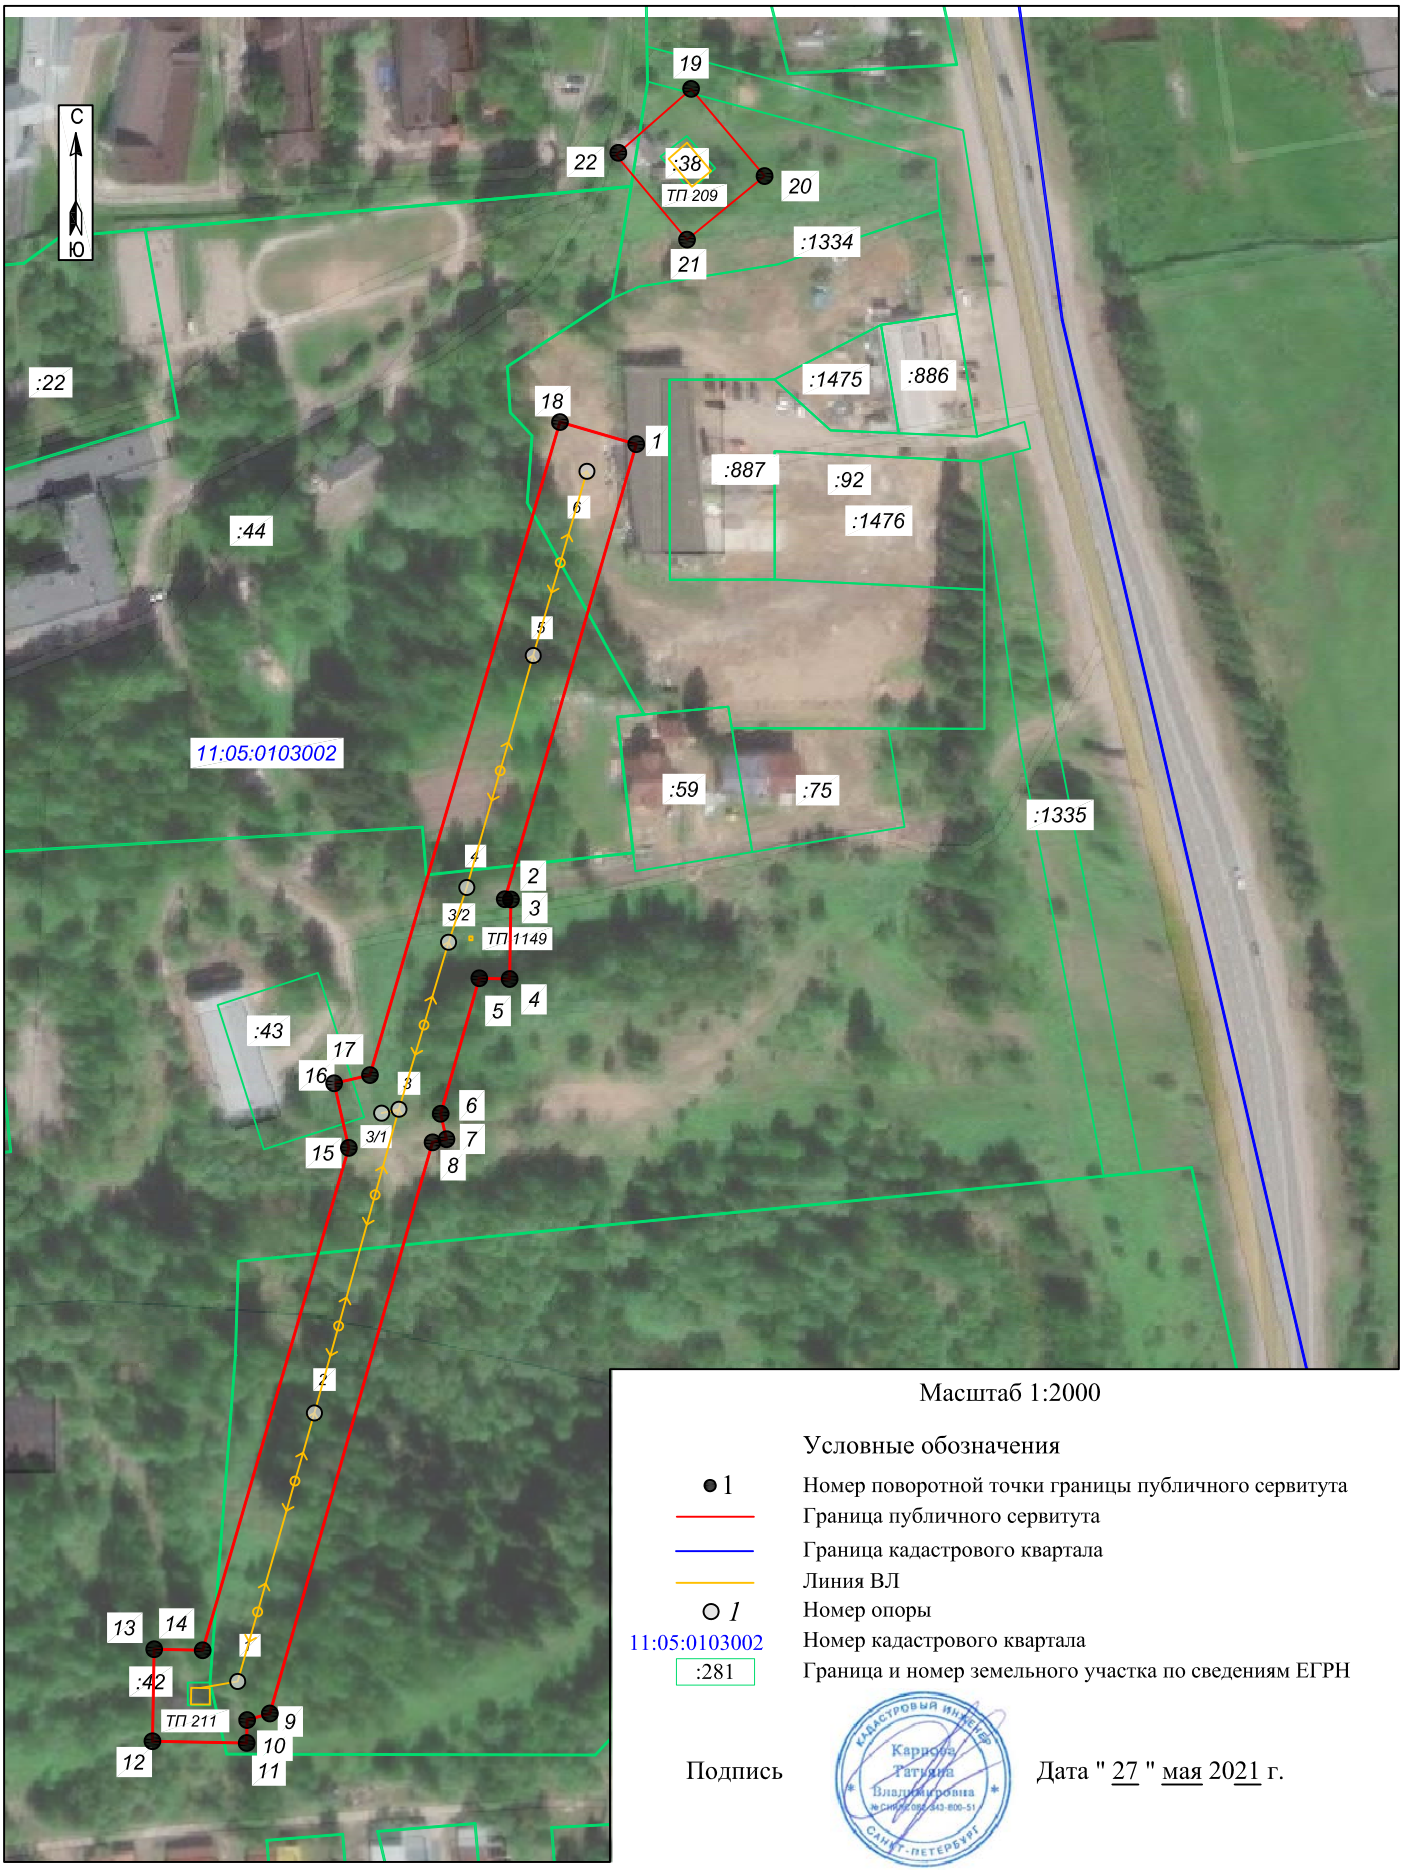


Масштаб 1:2000

Условные обозначения

| | |
|---|---|
| ● 1 | Номер поворотной точки границы публичного сервитута |
| ——— | Граница публичного сервитута |
| ——— | Граница кадастрового квартала |
| ——— | Линия ВЛ |
| ○ *1* | Номер опоры |
| 11:05:0103002 | Номер кадастрового квартала |
| :281 | Граница и номер земельного участка по сведениям ЕГРН |

Подпись

КАДАСТРОВЫЙ ИНЖЕНЕР Карпова Татьяна Владимировна САНКТ-ПЕТЕРБУРГ

Дата " 27 " мая 2021 г.