

ПОСТАНОВЛЕНИЕ ШУӦМ

от 20.05.2013 № 5/1762

г. Сыктывкар, Республика Коми

О развитии территории в границах
улиц: Нагорный проезд – ул. Юхнина –
ул. Орджоникидзе – ул. Карла Маркса –
ул. Оплеснина – Октябрьский проспект

Руководствуясь ст. 46.1 Градостроительного [кодекса](#) Российской Федерации от 29.12.2004 № 190-ФЗ, решением Совета муниципального образования городского округа «Сыктывкар» от 30.04.2010 № 31/04-560 «Об утверждении Правил землепользования и застройки муниципального образования городского округа «Сыктывкар», решением Совета МО ГО «Сыктывкар» от 29.03.2013 № 14/2013-246 «Об утверждении муниципальной адресной программы «Развитие застроенных территорий муниципального образования городского округа «Сыктывкар» на 2013-2017 годы», постановлением администрации МО ГО «Сыктывкар» от 16.04.2013 № 4/1286 «Об утверждении Положения о развитии застроенных территорий в муниципальном образовании городского округа «Сыктывкар», администрация МО ГО «Сыктывкар»

ПОСТАНОВЛЯЕТ:

1. Принять решение о развитии застроенной территории муниципального образования городского округа «Сыктывкар» в границах улиц: Нагорный проезд – ул. Юхнина – ул. Орджоникидзе – ул. Карла Маркса – ул. Оплеснина – Октябрьский проспект ориентировочной площадью 15,14 га согласно приложению № 1.

2. Утвердить перечень адресов зданий, расположенных в границах улиц: Нагорный проезд – ул. Юхнина – ул. Орджоникидзе – ул. Карла Маркса – ул. Оплеснина – Октябрьский проспект, подлежащих сносу, реконструкции, согласно приложению № 2.

3. Настоящее постановление вступает в силу со дня его официального опубликования.

4. Контроль за исполнением настоящего постановления возложить на заместителя главы администрации МО ГО "Сыктывкар" Козьякова В.А.

Глава администрации

И.А. Поздеев


Перечень адресов зданий, расположенных в границах улиц
Нагорный проезд – ул. Юхнина – ул. Орджоникидзе – ул. Карла Маркса –
ул. Оплеснина – Октябрьский проспект, подлежащих сносу

№ п/п	Наименование улицы	№ дома
1	Нагорный проезд	1
2	Нагорный проезд	5
3	Нагорный проезд	7
4	Нагорный проезд	9
5	Нагорный проезд	11
6	Нагорный проезд	13
7	Нагорный проезд	15
8	Юхнина	20
9	Юхнина	21
10	Юхнина	23
11	Юхнина	26
12	Орджоникидзе	52
13	Орджоникидзе	53
14	Орджоникидзе	54
15	Орджоникидзе	56
16	Орджоникидзе	58
17	Орджоникидзе	59
18	Орджоникидзе	62
19	Орджоникидзе	64
20	Орджоникидзе	65
21	Орджоникидзе	66
22	Оплеснина	14
23	Оплеснина	16
24	Оплеснина	18
25	Оплеснина	22
26	Оплеснина	24
27	Оплеснина	26
28	Оплеснина	28
29	Оплеснина	32
30	Оплеснина	36
31	Октябрьский проспект	86
32	Октябрьский проспект	88
33	Октябрьский проспект	90
34	Октябрьский проспект	96
35	Октябрьский проспект	94
36	Октябрьский проспект	98
37	Октябрьский проспект	100
38	Октябрьский проспект	104

Перечень адресов зданий, расположенных в границах улиц
Нагорный проезд – ул. Юхнина – ул. Орджоникидзе – ул. Карла Маркса –
ул. Оплеснина – Октябрьский проспект, подлежащих реконструкции

№ п/п	Наименование улицы	№ дома
1	Юхнина	18
2	Юхнина	22
3	Юхнина	24
4	Орджоникидзе	62/1
5	Орджоникидзе	63
6	Орджоникидзе	61
7	Орджоникидзе	57
8	Оплеснина	34
9	Оплеснина	30
10	Октябрьский проспект	102

-  Условные обозначения
-  Строения (существ.)
-  Строения (строящ.)
-  Участки (существ.)
-  Участки (строящ.)
-  Участки (проект)
-  Железная дорога
-  Ограждения
-  Земельные участки, подлежащие застройке
-  Граница квартала

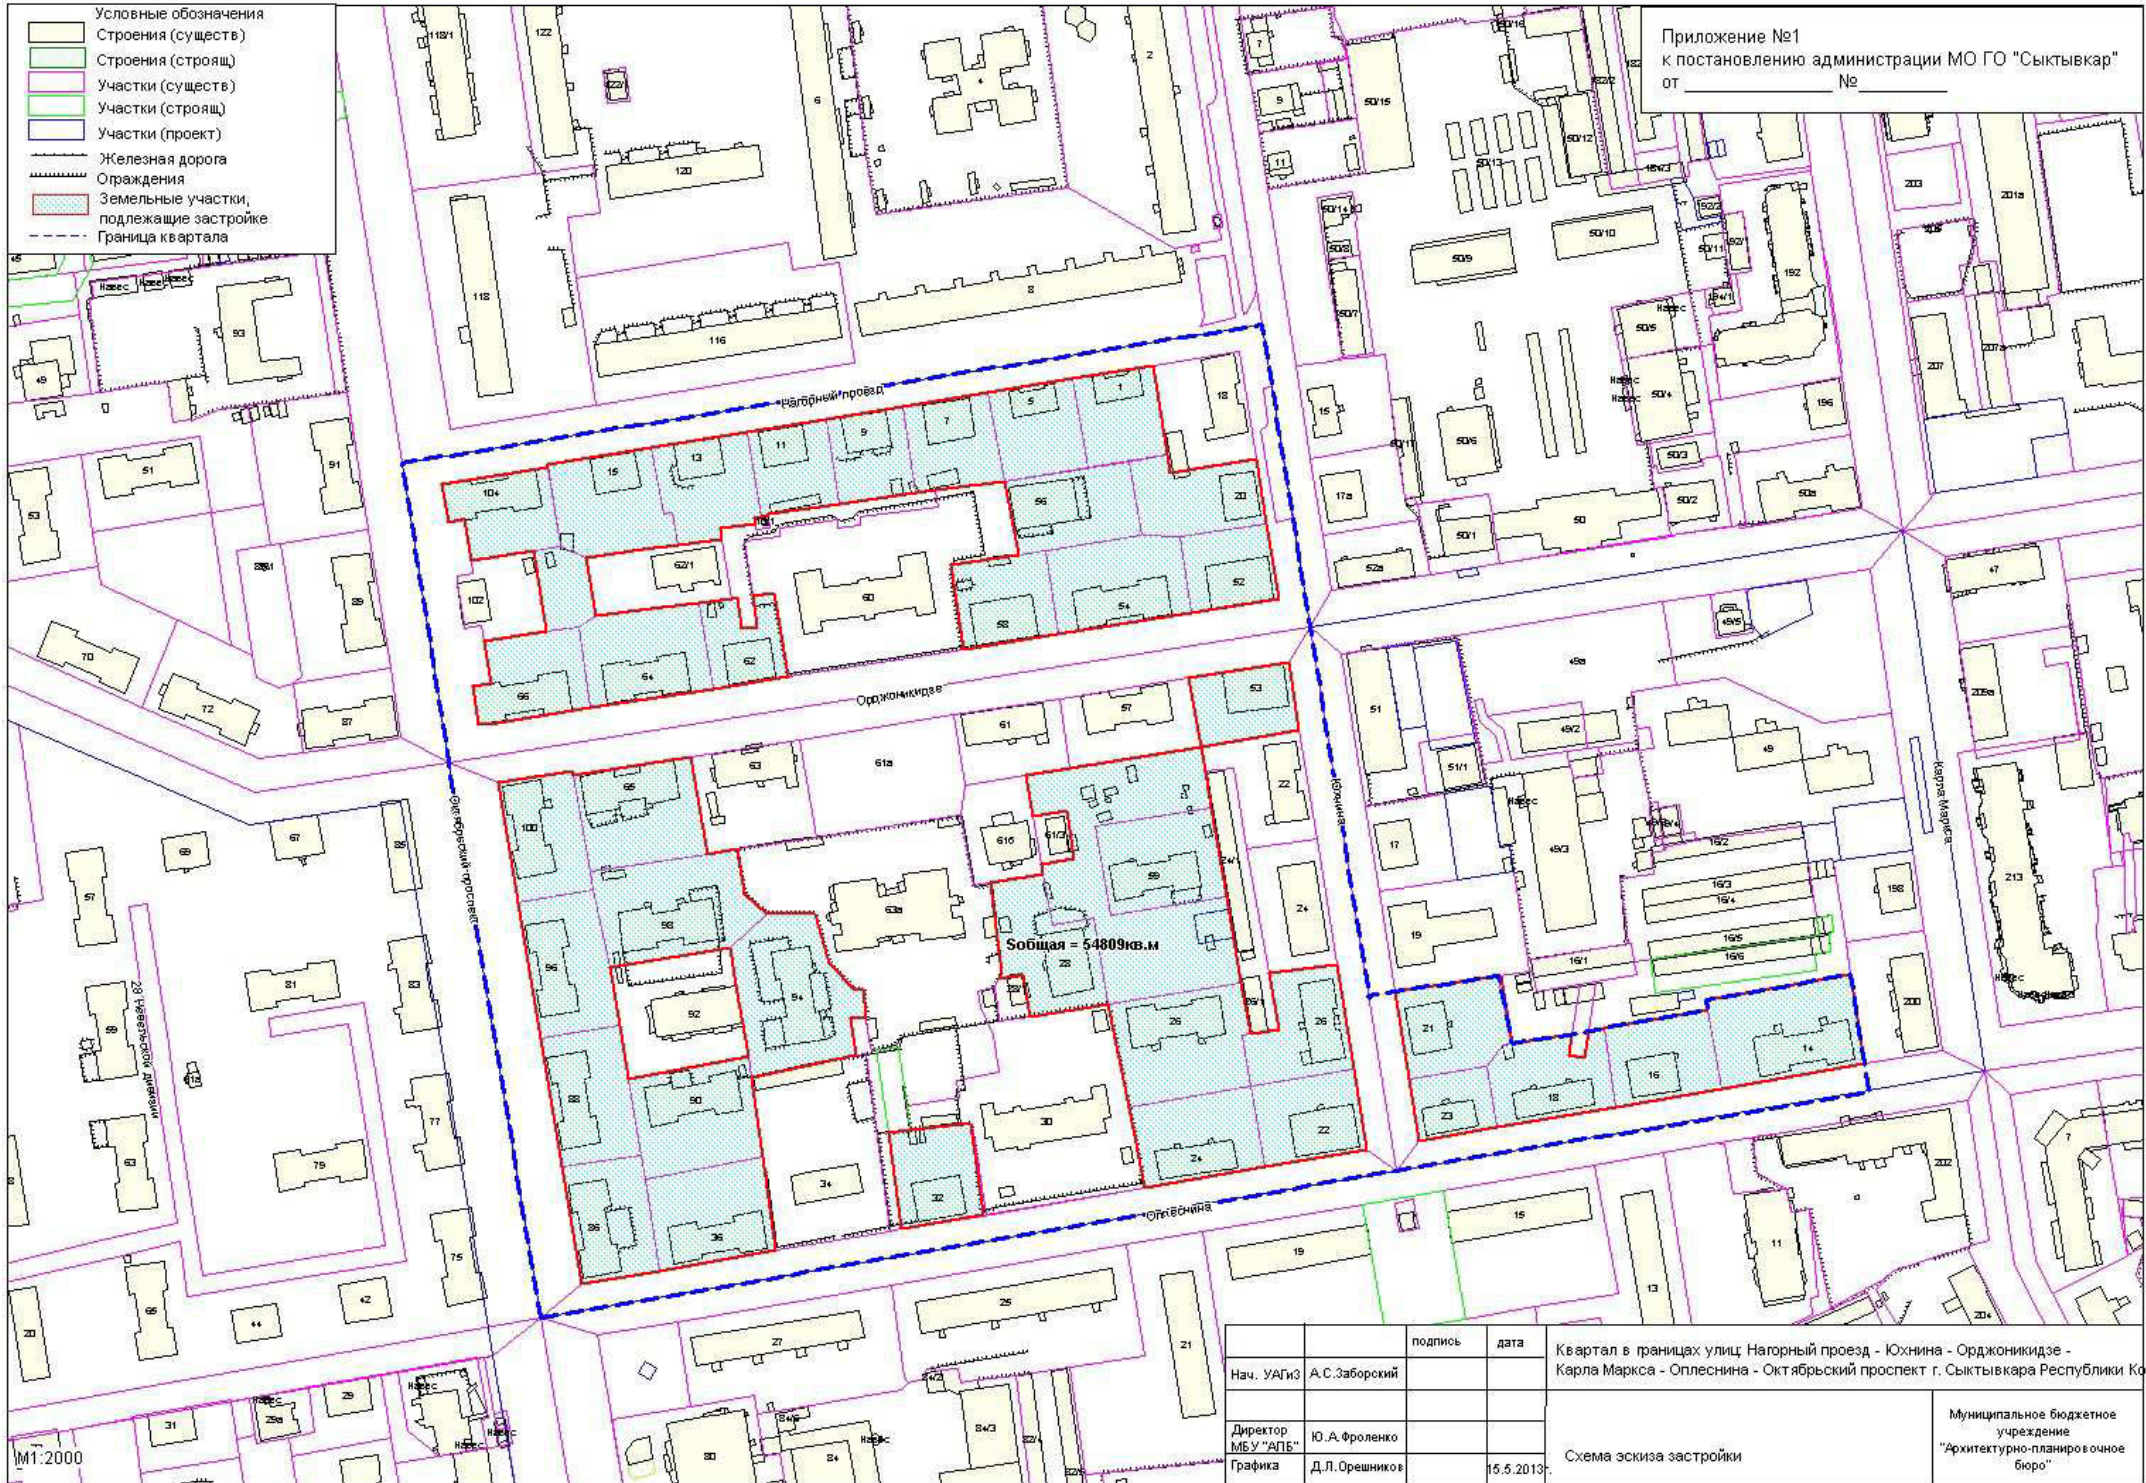

		подпись	дата	Квартал в границах улиц Нагорный проезд - Южная - Орджоникидзе - Карла Маркса - Оплеснина - Октябрьский проспект г. Сыктывкара Республики Коми
Нач. УАГиЗ	А.С.Заборокий			
Директор МБУ "АПБ"	Ю.А.Фроленко			Муниципальное бюджетное учреждение "Архитектурно-планировочное бюро"
Графика	Д.Л.Орешников	15.5.2013.	Схема эскиза застройки	

M1:2000