


ПУТИ ПОДЪЕЗДА ПОЖАРНОЙ ТЕХНИКИ,
 МЕСТА РАЗМЕЩЕНИЯ ПОЖАРНЫХ ВОДОЕМОВ М 1:1000.



ЭКСПЛИКАЦИЯ ЗДАНИЙ И СООРУЖЕНИЙ

Номер на плане	Наименование	Примечание
1-167	Индивидуальные жилые дома	
168	Магазины многоэтажных домов, служебные здания	
169	Магазины производственных помещений	
170	Детский сад на 2 группы (50-60 мест)	
171	Кабинет врача общей практики, ветфельдшерский пункт	
172	Теневые навесы на группах, подкачки детского сада	
173	Подземные водоемы	

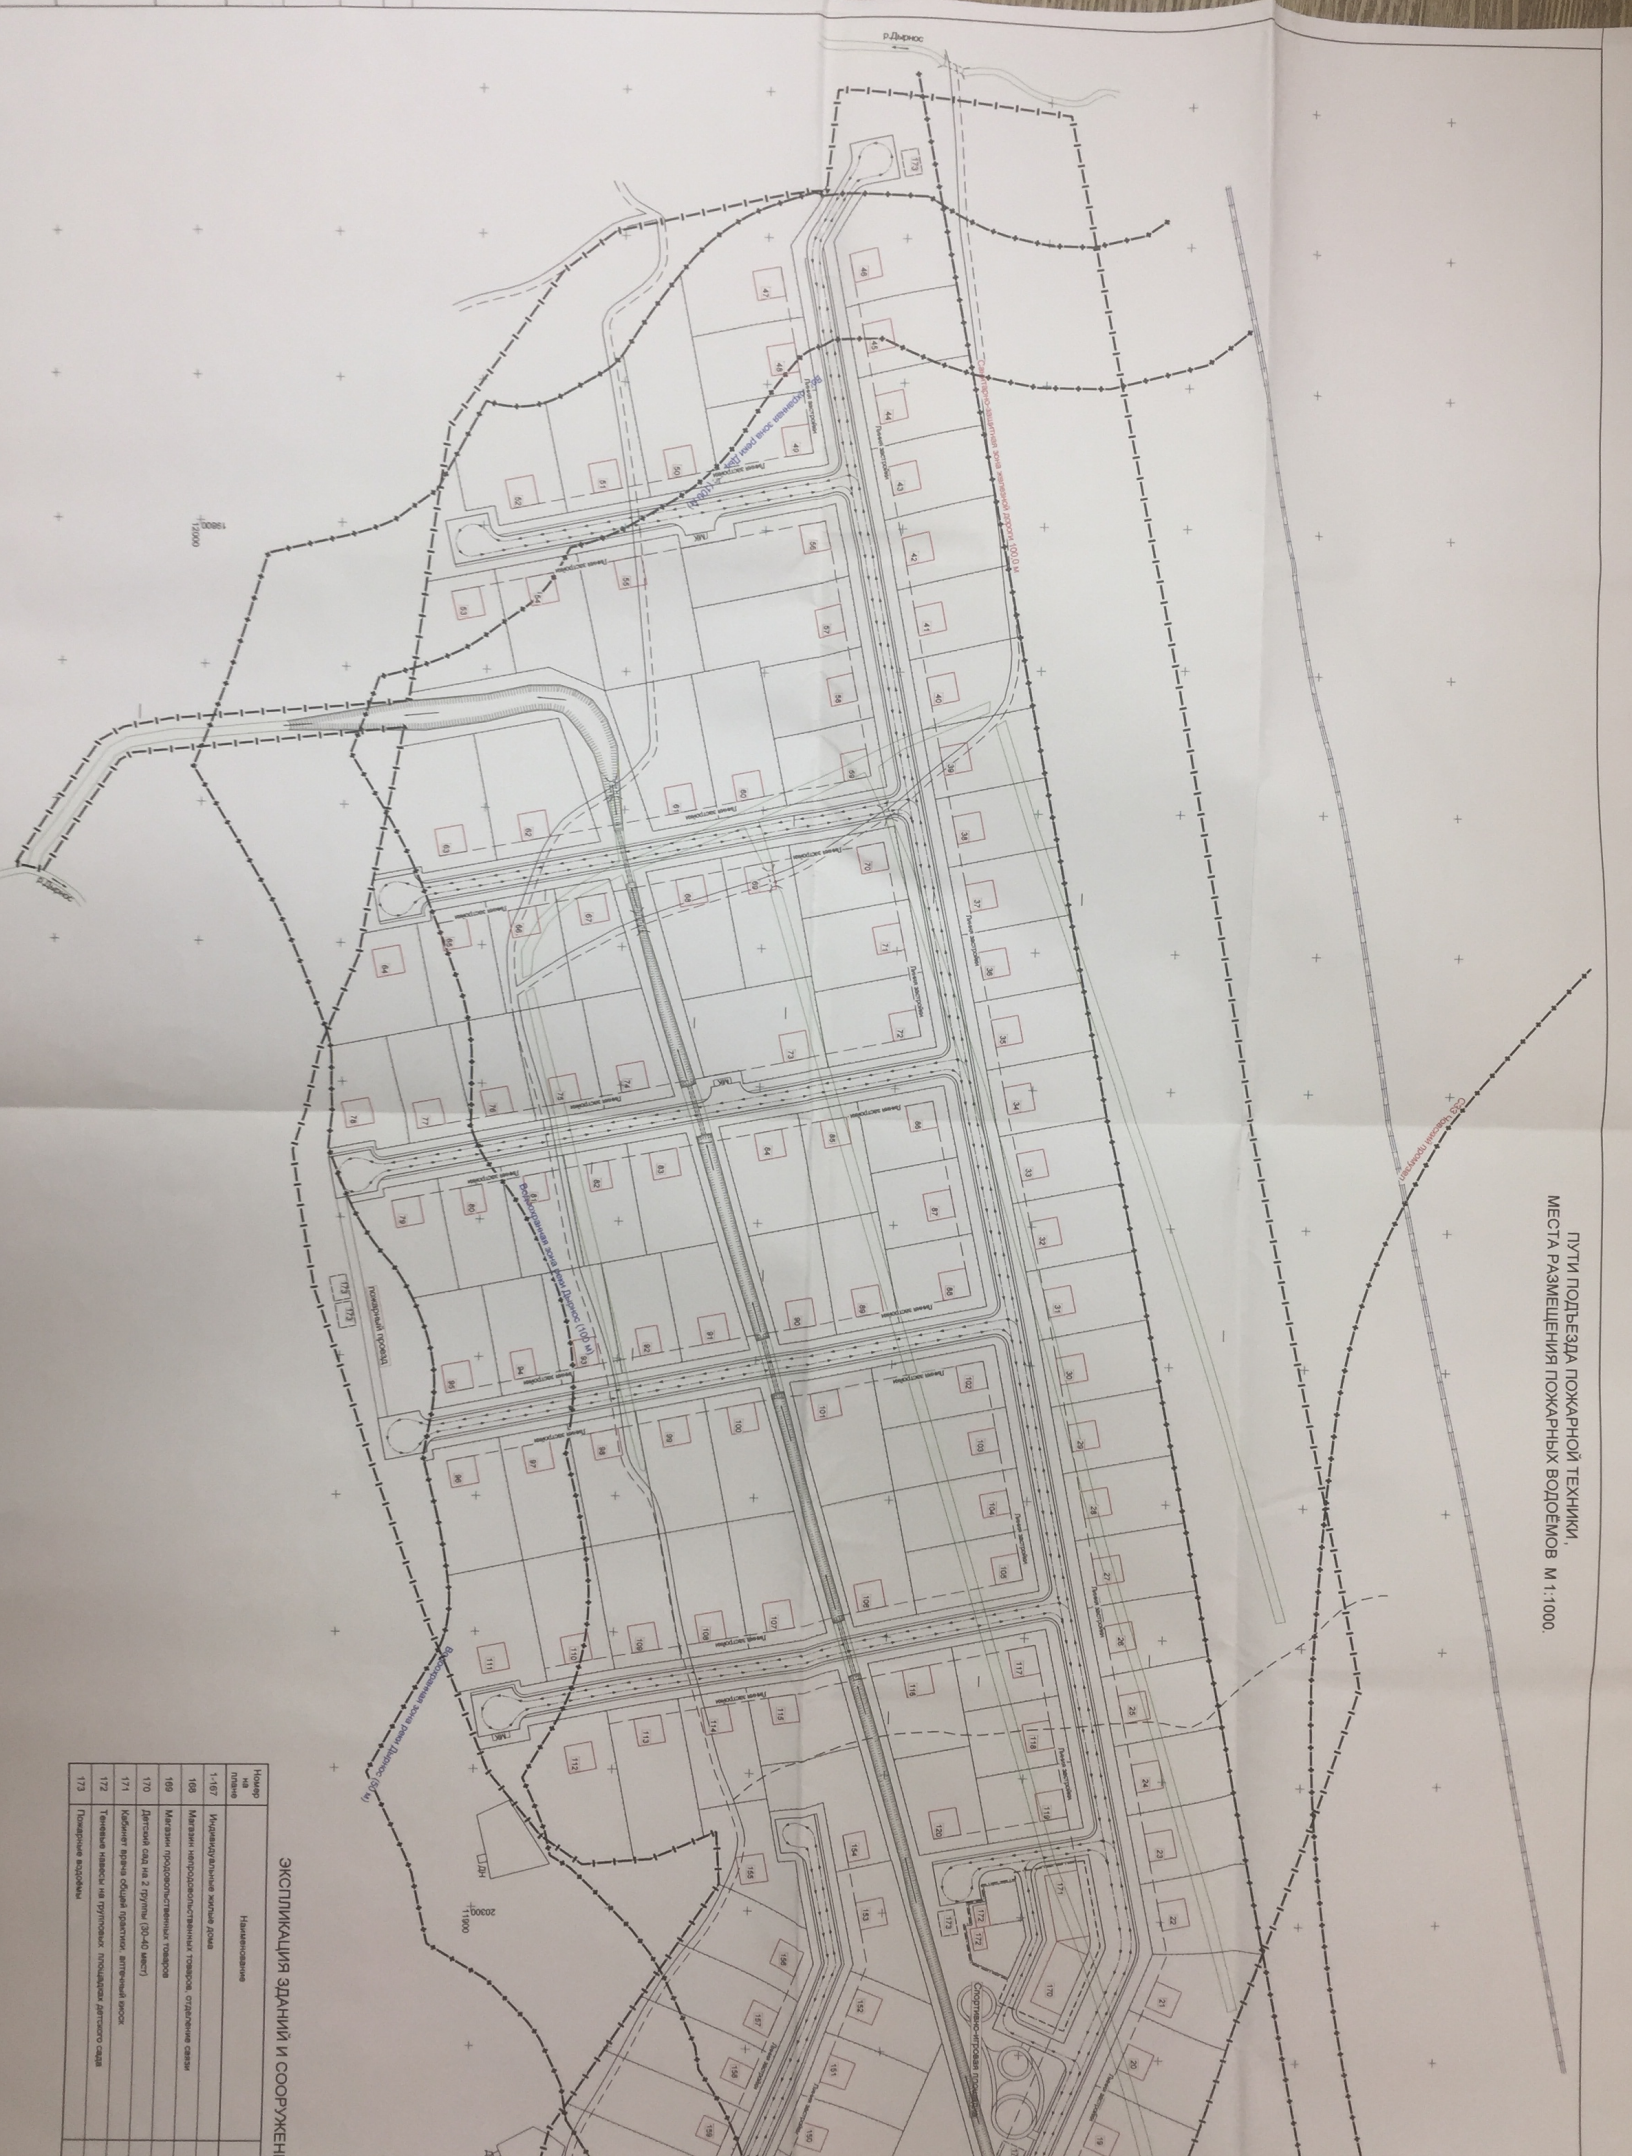