



Чертеж межевания территории

11:05:0201023

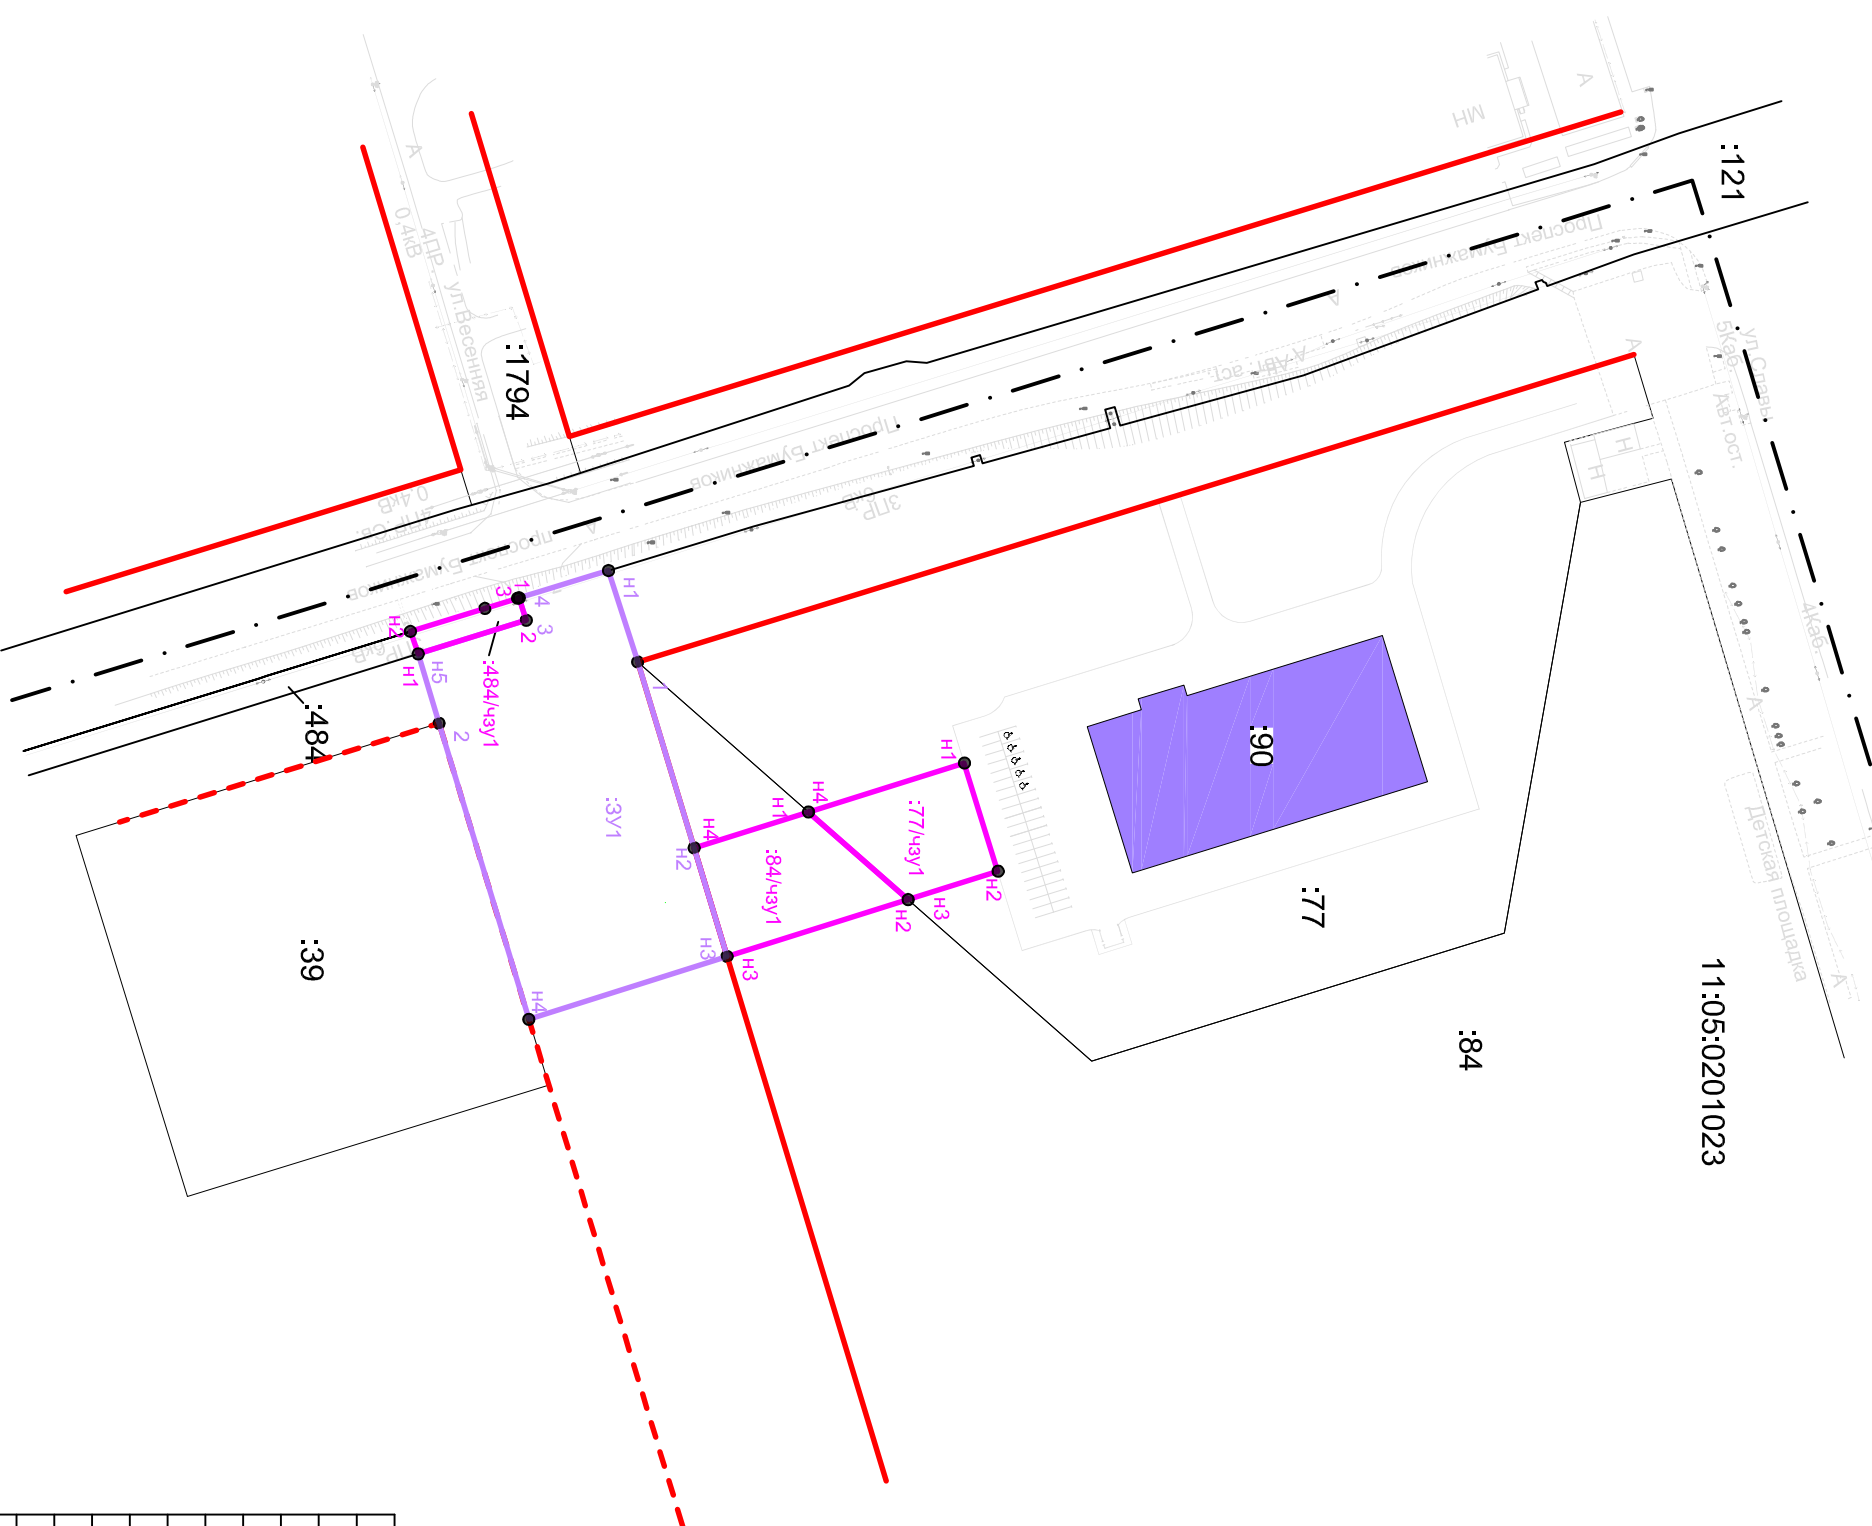

- Условные обозначения:
- существующие земельные участки
 - формируемые земельные участки
 - формируемые части земельных участков
 - граница кадастрового квартала
 - номер кадастрового квартала
 - кадастровый номер объекта недвижимости
 - характерная точка границы формируемых земельных участков
 - обозначение формируемого земельного участка
 - обозначение формируемой части земельного участка
 - характерная точка границы формируемых частей земельных участков
 - существующий объект недвижимости
 - существующие красные линии
 - проектные красные линии

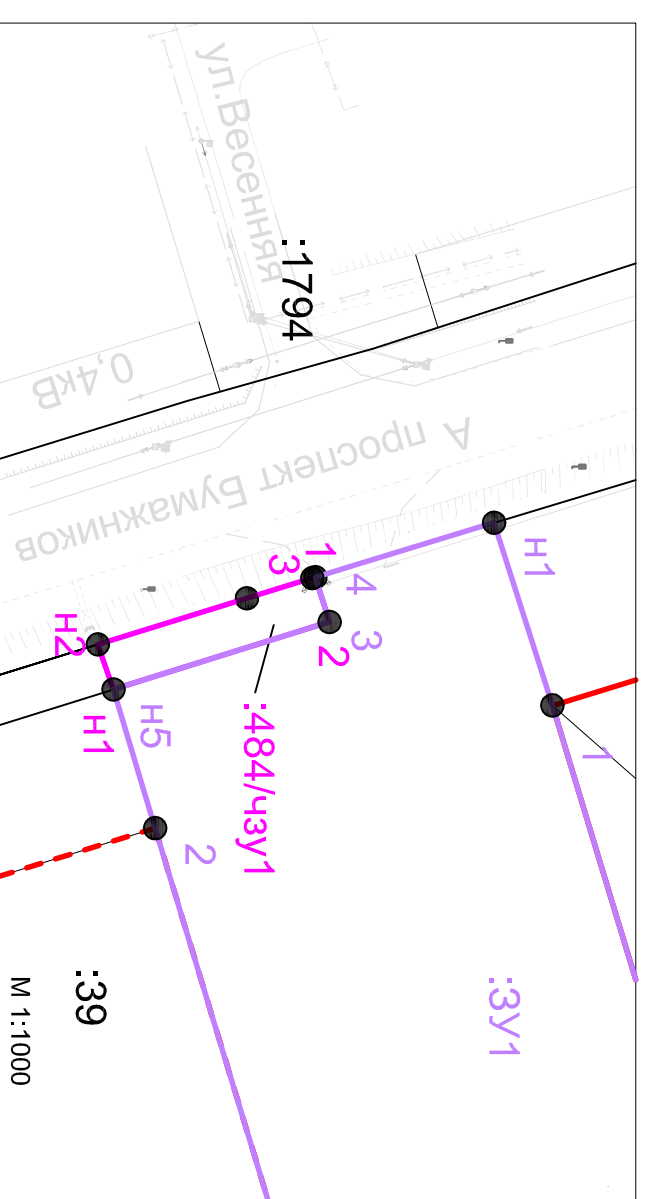

| | | | |
|--|----------------|-------|--------|
| 04-2017-ЛПТ | | | |
| Проект планировки и межевания территории | | | |
| Изм. | Кол.уч. | Лист | Листов |
| | | | |
| Директор | Шарьякина Ю.Н. | Подп. | Дата |
| Выполнила | Безьякина М.А. | | |
| Проект межевания территории | | | Стадия |
| Чертеж межевания территории | | | Лист |
| Масштаб 1:2000 | | | Листов |
| | | | 1 |
| | | | 1 |
| ООО "Вектор" | | | |