



УПРАВЛЕНИЕ АРХИТЕКТУРЫ,  
ГОРОДСКОГО СТРОИТЕЛЬСТВА  
И ЗЕМЛЕПОЛЬЗОВАНИЯ АДМИНИСТРАЦИИ  
МУНИЦИПАЛЬНОГО ОБРАЗОВАНИЯ  
ГОРОДСКОГО ОКРУГА «СЫКТЫВКАР»

«СЫКТЫВКАР» КАР КЫТШЫН  
МУНИЦИПАЛЬНОЙ ЮКОНЛОН  
АДМИНИСТРАЦИЯСА АРХИТЕКТУРАОН, КАР  
СТРОИТОМОН ДА МУОН ВОДИТЧОМОН  
ВЕСЬКОДЛАНІН

ул. Бабушкина, д. 22, г. Сыктывкар,  
Республика Коми, 167000  
тел./факс 24-27-62  
E-mail: uaig-2004@mail.ru

От \_\_\_\_\_ № \_\_\_\_\_

На № \_\_\_\_\_ от \_\_\_\_\_

Руководителю аппарата  
администрации МО ГО  
«Сыктывкар»  
Сергеевой И.А.  
(электронно)

Редакция газеты  
«Панорама столицы»

В соответствии с требованиями ст. 39.42 Земельного кодекса РФ, прошу опубликовать на страницах газеты «Панорама столицы» за счет средств заявителя и разместить на официальном сайте администрации МО ГО «Сыктывкар» информацию следующего содержания:

#### Сообщение о возможном установлении публичного сервитута

Администрация муниципального образования городского округа «Сыктывкар» информирует, что в связи с обращением АО «Коми Коммунальные Технологии» рассматривается ходатайство об установлении публичного сервитута от 05.10.2022 № 91-01/277837 в целях использования земельных участков для строительства объекта: Реконструкция ВЛ-0,4 кВ от ТП №34 яч.6 ул. Ручейная, КНС в г. Сыктывкар. Земельные участки, в отношении которых испрашивается публичный сервитут: земельный участок с кадастровым номером 11:05:0104001:176.

Заинтересованные лица могут ознакомиться с поступившим ходатайством об установлении публичного сервитута, подать заявление об учете прав на земельные участки в течение 15 дней со дня опубликования данного сообщения по адресу: Республика Коми, г. Сыктывкар, ул. Бабушкина, 22, каб. 229 (тел. (8212) 20-10-45). Время приема заинтересованных лиц - в рабочие дни с 09.00 до 17.00. Перерыв с 12.30 до 13.30.

Данное сообщение о поступившем ходатайстве об установлении публичного сервитута размещено в газете «Панорама столицы» и на сайте МО ГО «Сыктывкар» - [www.сыктывкар.рф](http://www.сыктывкар.рф).

Обоснование необходимости установления публичного сервитута:

1. Договор о присоединении ООО «Нейтраль» к АО «Коммунальные технологии»,
2. Технические условия № 102/20-70 от 29 декабря 2020г.,
3. Передаточный акт от 05 декабря 2021г.

Описание местоположения границ планируемого публичного сервитута (схемы) размещено на сайте МО ГО «Сыктывкар» - [www.сыктывкар.рф](http://www.сыктывкар.рф).


Начальник Управления архитектуры,  
городского строительства и землепользования

Е.В. Мартынова

**Раздел 2**

<b>Сведения о местоположении границ объекта</b>					
<b>1. Система координат МСК-11, 4 зона</b>					
<b>2. Сведения о характерных точках границ объекта</b>					
Обозначение характерных точек границ	Координаты, м		Метод определения координат характерной точки	Средняя квадратическая погрешность положения характерной точки (Мт), м	Описание обозначения точки на местности (при наличии)
	X	Y			
1	2	3	4	5	6
1	629154.11	4439540.77	геодезический	0.10	
2	629153.03	4439550.72	геодезический	0.10	
3	629097.44	4439547.14	геодезический	0.10	
4	629082.78	4439567.78	геодезический	0.10	
5	629052.49	4439634.41	геодезический	0.10	
6	629049.87	4439645.48	геодезический	0.10	
7	629044.17	4439643.48	геодезический	0.10	
8	629046.78	4439632.46	геодезический	0.10	
9	629077.56	4439564.77	геодезический	0.10	
10	629094.48	4439541.02	геодезический	0.10	
11	629147.90	4439544.37	геодезический	0.10	
12	629148.52	4439540.25	геодезический	0.10	
13	629149.99	4439530.60	геодезический	0.10	
14	629174.47	4439461.36	геодезический	0.10	
15	629177.52	4439448.41	геодезический	0.10	
16	629178.19	4439443.28	геодезический	0.10	
17	629183.96	4439445.39	геодезический	0.10	
18	629183.36	4439449.78	геодезический	0.10	
19	629180.23	4439463.06	геодезический	0.10	
20	629155.83	4439532.06	геодезический	0.10	
1	629154.11	4439540.77	геодезический	0.10	
<b>3. Сведения о характерных точках части (частей) границы объекта</b>					
Обозначение характерных точек части границы	Координаты, м		Метод определения координат характерной точки	Средняя квадратическая погрешность положения характерной точки (Мт), м	Описание обозначения точки на местности (при наличии)
	X	Y			
1	2	3	4	5	6
Часть N 1					
-	-	-	-	-	-



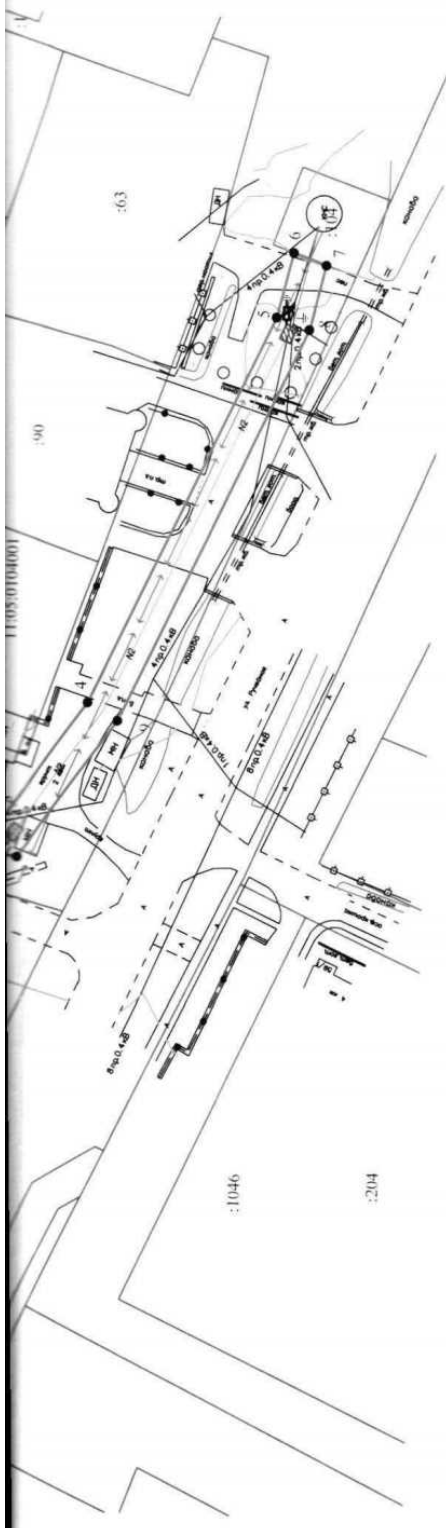

Масштаб 1:1000

**Используемые условные знаки и обозначения:**

- образуют границу публичного сервитута;
- граница земельного участка, сведения о которой допущены в Единый государственный реестр недвижимости;
- характеристика точки границы сервитута;
- кадастровый номер земельного участка;
- номер кадастрового квартала.



**Подпись:** \_\_\_\_\_  
 Место отпечатка печати (при наличии) \_\_\_\_\_

**Дата "29" сентября 2022 г.**

\_\_\_\_\_ **здесь, составившего описание местоположения границ объекта**

11:15:04/2004