

ОПИСАНИЕ МЕСТОПОЛОЖЕНИЯ ГРАНИЦ

Публичный сервитут для размещения объекта: "КЛ-10 кВ ТП №65 яч.3 - ТП №208 яч.6"

(наименование объекта, местоположение границ
которого описано (далее - объект))

Раздел 1

Сведения об объекте		
N п/п	Характеристики объекта	Описание характеристик
1	2	3
1	Местоположение объекта	Российская Федерация, Республика Коми, г.о. Сыктывкар, г Сыктывкар
2	Площадь объекта +/- величина погрешности определения площади (Р +/- Дельта Р)	690+/-9
3	Иные характеристики объекта	Публичный сервитут

Раздел 2


Сведения о местоположении границ объекта					
1. Система координат МСК-11, 4 зона					
2. Сведения о характерных точках границ объекта					
Обозначение характерных точек границ	Координаты, м		Метод определения координат характерной точки	Средняя квадратическая погрешность положения характерной точки (Mt), м	Описание обозначения точки на местности (при наличии)
	X	Y			
1	2	3	4	5	6
1	629427,33	4442425,97	геодезический	0.10	
2	629462,95	4442422,34	геодезический	0.10	
3	629491,58	4442413,47	геодезический	0.10	
4	629500,57	4442442,60	геодезический	0.10	
5	629569,34	4442429,65	геодезический	0.10	
6	629575,14	4442458,39	геодезический	0.10	
7	629615,42	4442451,28	геодезический	0.10	
8	629618,52	4442472,32	геодезический	0.10	
9	629617,82	4442472,45	геодезический	0.10	
10	629618,89	4442474,80	геодезический	0.10	
11	629623,65	4442509,75	геодезический	0.10	
12	629629,77	4442548,50	геодезический	0.10	
13	629621,79	4442549,76	геодезический	0.10	
14	629621,69	4442549,23	геодезический	0.10	
15	629616,35	4442550,18	геодезический	0.10	
16	629616,16	4442548,74	геодезический	0.10	
17	629627,50	4442546,84	геодезический	0.10	
18	629613,74	4442453,60	геодезический	0.10	
19	629573,57	4442460,69	геодезический	0.10	
20	629567,77	4442431,98	геодезический	0.10	
21	629564,71	4442432,50	геодезический	0.10	
22	629527,66	4442439,48	геодезический	0.10	
23	629520,43	4442441,03	геодезический	0.10	
24	629499,18	4442444,90	геодезический	0.10	
25	629490,26	4442415,97	геодезический	0.10	
26	629485,67	4442417,20	геодезический	0.10	
27	629463,35	4442424,31	геодезический	0.10	
28	629454,31	4442425,23	геодезический	0.10	
29	629454,16	4442424,78	геодезический	0.10	
30	629452,20	4442425,45	геодезический	0.10	
31	629441,96	4442426,49	геодезический	0.10	
32	629441,87	4442426,24	геодезический	0.10	
33	629440,82	4442426,61	геодезический	0.10	
34	629428,65	4442427,85	геодезический	0.10	
35	629426,42	4442431,90	геодезический	0.10	
36	629429,86	4442441,97	геодезический	0.10	
37	629428,56	4442442,43	геодезический	0.10	
38	629426,29	4442435,80	геодезический	0.10	
39	629424,78	4442430,80	геодезический	0.10	
1	629427,33	4442425,97	геодезический	0.10	

3. Сведения о характерных точках части (частей) границы объекта					
Обозначение характерных точек части границы	Координаты, м		Метод определения координат характерной точки	Средняя квадратическая погрешность положения характерной точки (Mt), м	Описание обозначения точки на местности (при наличии)
	X	Y			
1	2	3	4	5	6
Часть N 1					
-	-	-	-	-	-

Раздел 3

Сведения о местоположении измененных (уточненных) границ объекта							
1. Система координат							
2. Сведения о характерных точках границ объекта							
Обозначение характерных точек границ	Существующие координаты, м		Измененные (уточненные) координаты, м		Метод определения координат характерной точки	Средняя квадратическая погрешность положения характерной точки (Mt), м	Описание обозначения точки на местности (при наличии)
	X	Y	X	Y			
1	2	3	4	5	6	7	8
-	-	-	-	-	-	-	-
3. Сведения о характерных точках части (частей) границы объекта							
Часть N 1							
-	-	-	-	-	-	-	-

ПЛАН ГРАНИЦ ОБЪЕКТА **Публичный сервитут для размещения объекта:** **"КЛ-10 кВ ТП №65 яч.3 - ТП №208 яч.6"**

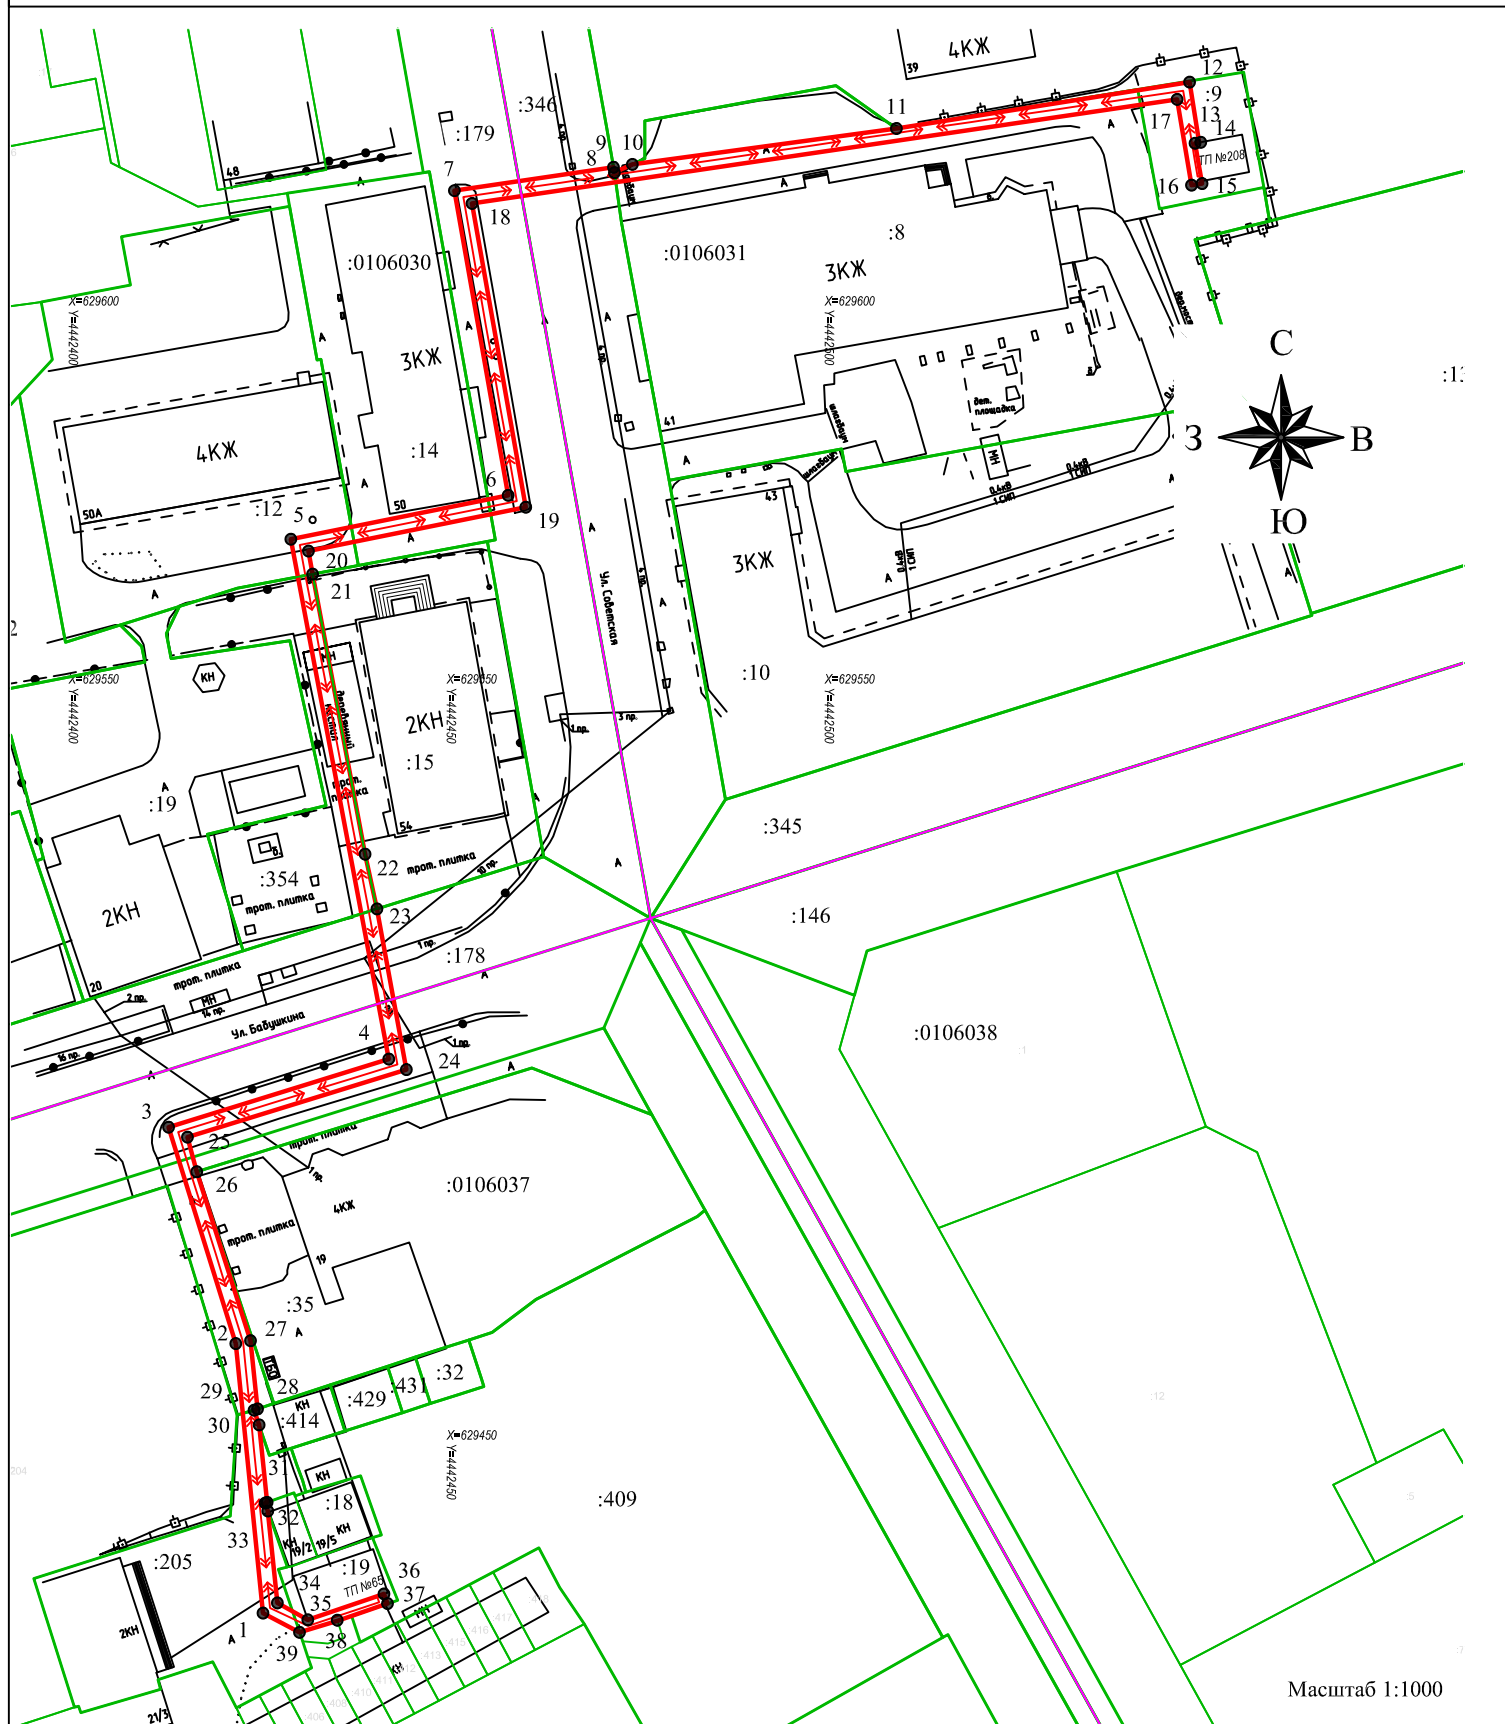

Масштаб 1:1000

Используемые условные знаки и обозначения:

- | | |
|---|--|
| <p>3</p> <p>—●—</p> <p>—</p> <p>—</p> <p>:12</p> <p>11:05:0105001</p> | <p>- проектная граница публичного сервитута и характерная точка;</p> <p>- проектное местоположение инженерного сооружения;</p> <p>- граница земельного участка;</p> <p>- кадастровый номер земельного участка;</p> <p>- кадастровый квартал;</p> |
|---|--|