


1. Чертеж градостроительного плана земельного участка № 201071

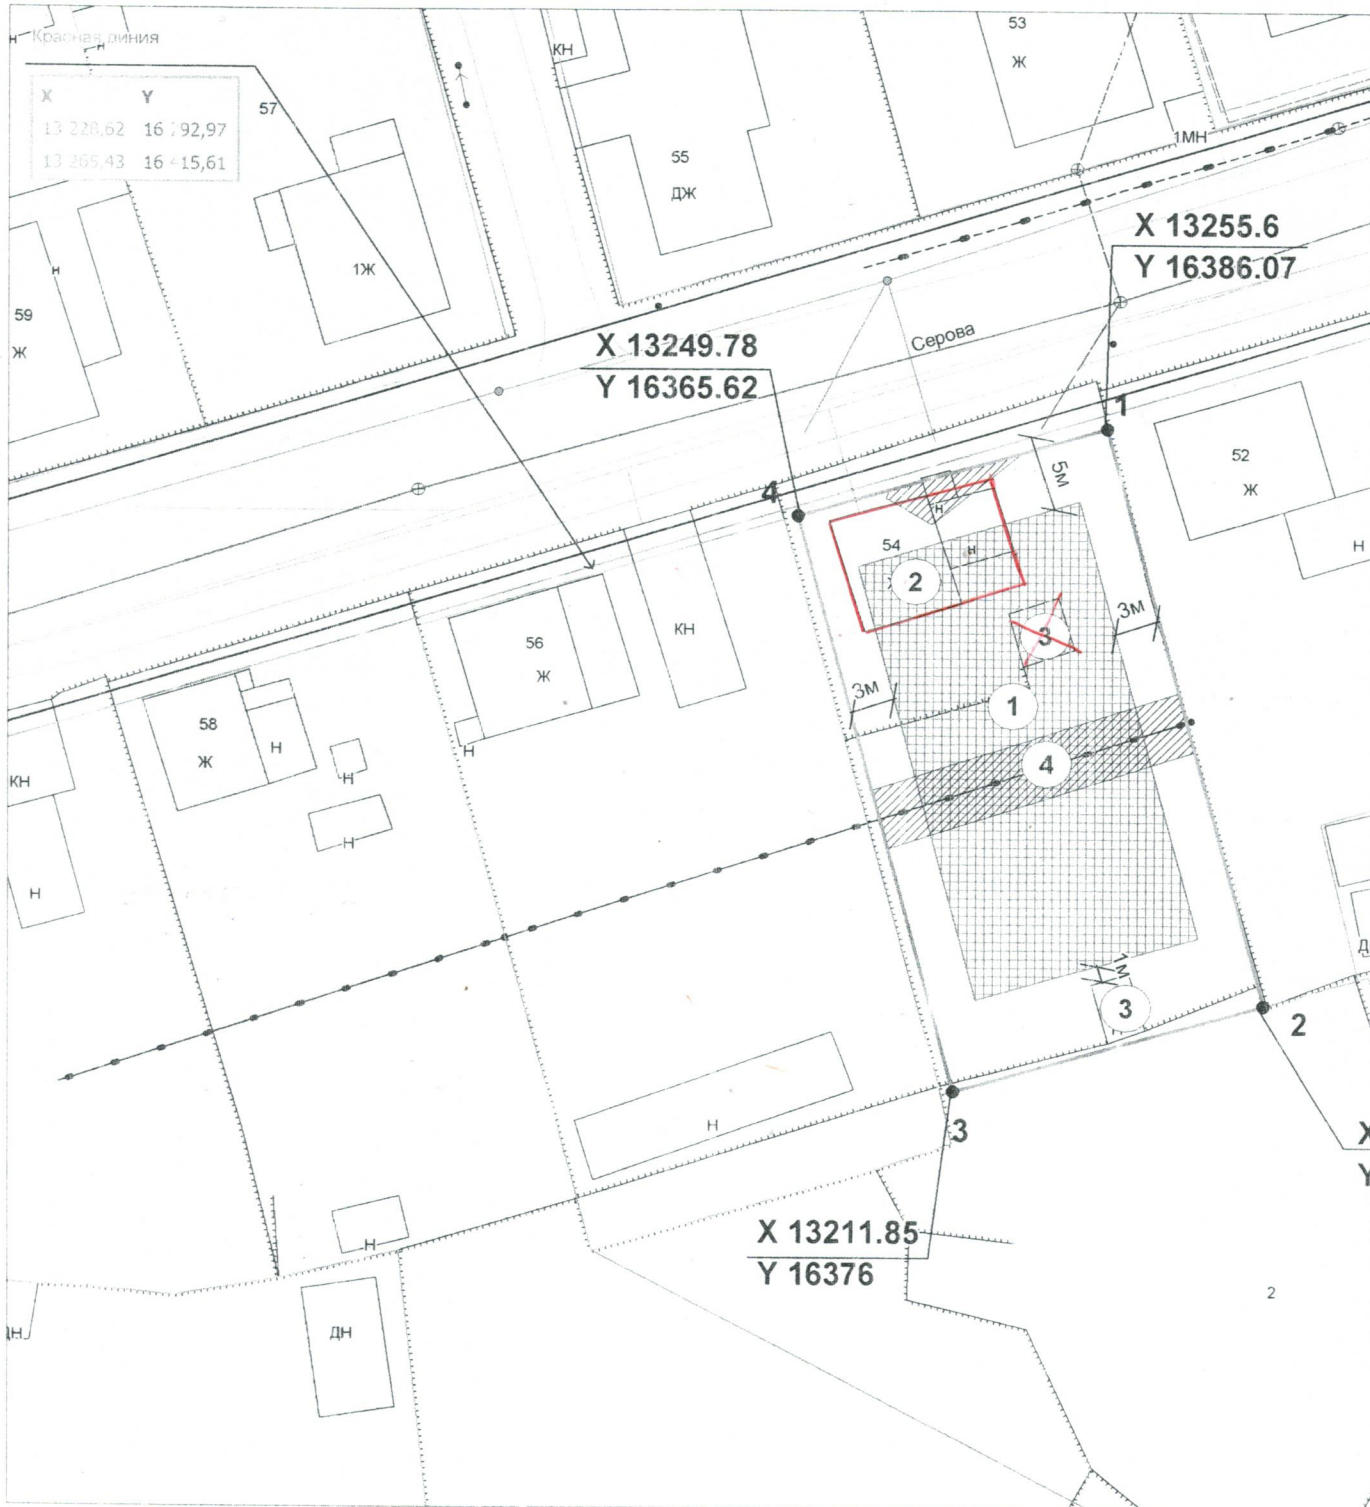

Масштаб 1:500

Площадь земельного участка 838 кв.м.

Чертеж градостроительного плана земельного участка разработан на топографической основе в масштабе 1:500, выполненной в 2015 г. ООО "Гео-Эксперт"

Чертеж градостроительного плана земельного участка разработан 13.11.2018г. Муниципальным бюджетным учреждением "Архитектурно-планировочное бюро"

Экспликация объектов:

- ① - Зона допустимого размещения объекта
- ② - Жилой дом, подлежащий реконструкции
- ③ - Нежилые строения
- ④ - Охранная зона инженерных коммуникаций