



Детская площадка в городском парке "Строитель"  
(вариант 3)

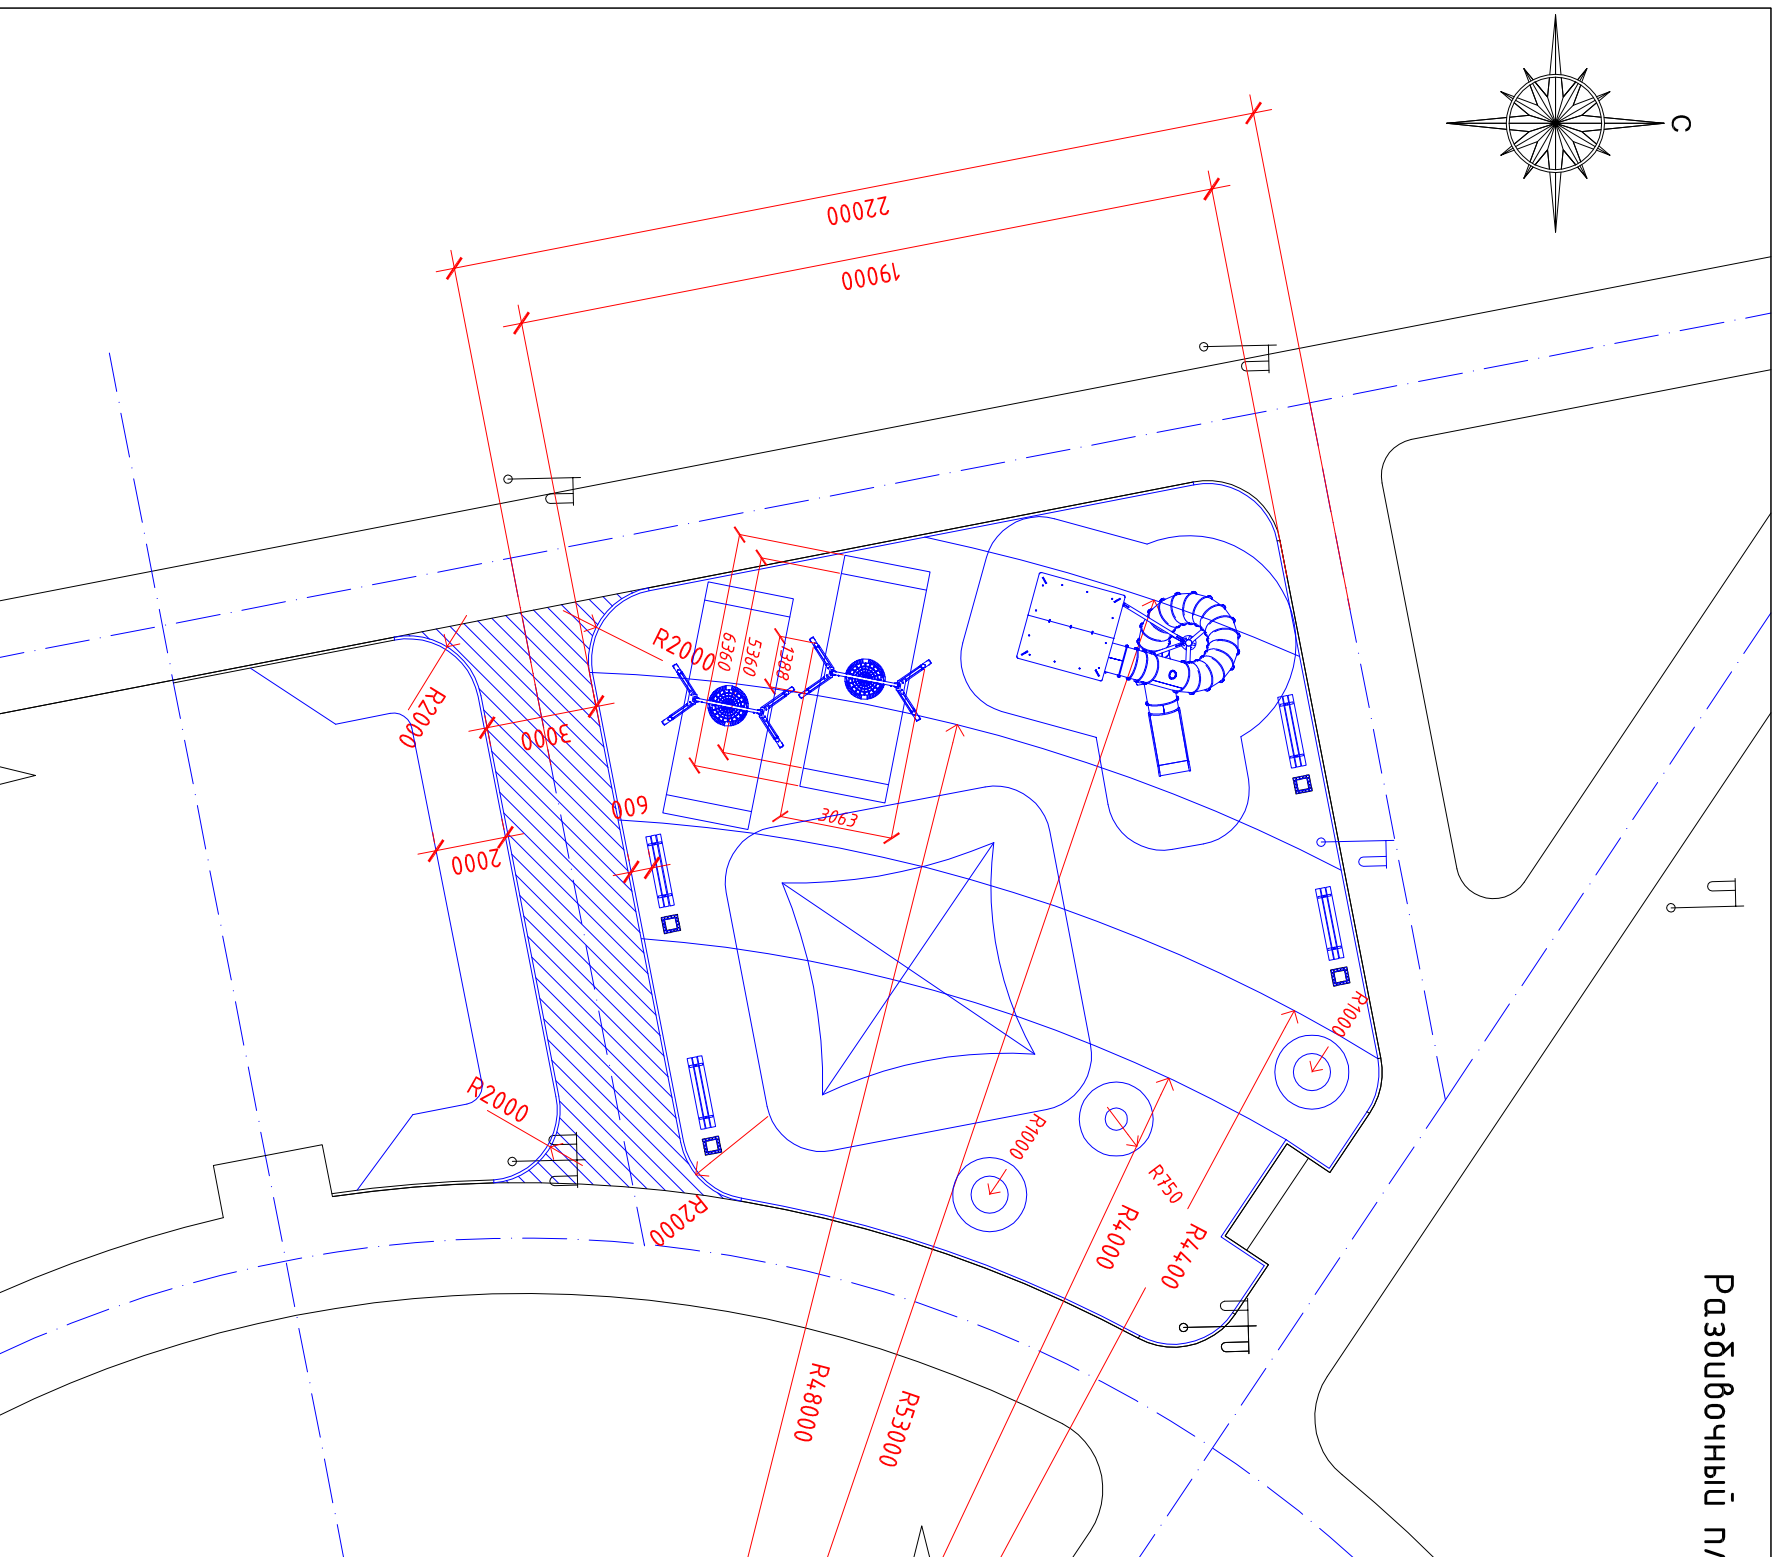

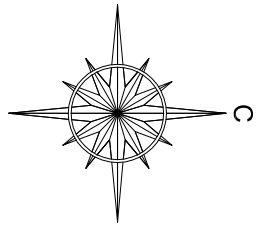

Разбивочный план

- Примечание:
1. Данный лист смотреть с листами 1 и 3.
  2. Конструкции покрытий см. лист 3.
  3. Предусмотреть разуклонку площадки для отвода дождевых вод.
  4. Подрезать бортовой камень при его укладке см. лист 3.

2021


Детская площадка в городском парке "Смоленский" (вариант 3)

Изм.	Кол. уч.	Лист	№ док.	Подп.	Дата
Архитектор					
Разбивочный план					
М 1:200					

Разрезы 1-1; 2-2; 3-3


1-1

Покрытие бесшовное из резиновой крошки для спортивных площадок h=40 мм  
 Бетон В15, армированный стеклопластиковой арматурой, диаметром 6, шаг 200x200, h=100 мм  
 Песок средней крупности кф>1м /сум, h=300мм  
 Утрамбованный грунт

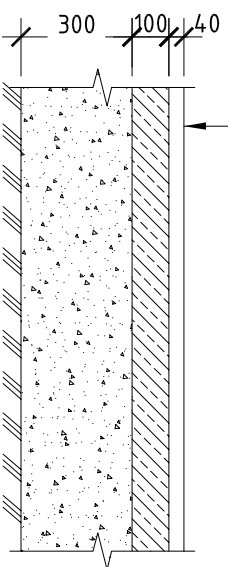

2-2

Плотный мелкозернистый асфальтобетон тпл В марки II E-60 МПа по СТВ 1033-96, h=40 мм  
 Пористый крупнозернистый асфальтобетон марки I СТВ 1033-96, h=40 мм  
 Щебень природный ГОСТ 3344-83\*, h=250 мм  
 Песок средней крупности кф>1м /сум, h=200мм  
 Утрамбованный грунт

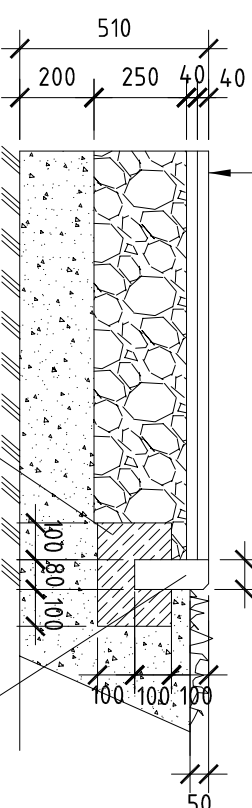


Бетон  
 кл. В 10

БР 100.20.8


1-1

Плотный мелкозернистый асфальтобетон тпл В марки II E-60 МПа по СТВ 1033-96, h=20 мм  
 Пористый крупнозернистый асфальтобетон марки I СТВ 1033-96, h=40 мм  
 Щебень природный ГОСТ 3344-83\*, h=250 мм  
 Песок средней крупности кф>1м /сум, h=200мм  
 Утрамбованный грунт

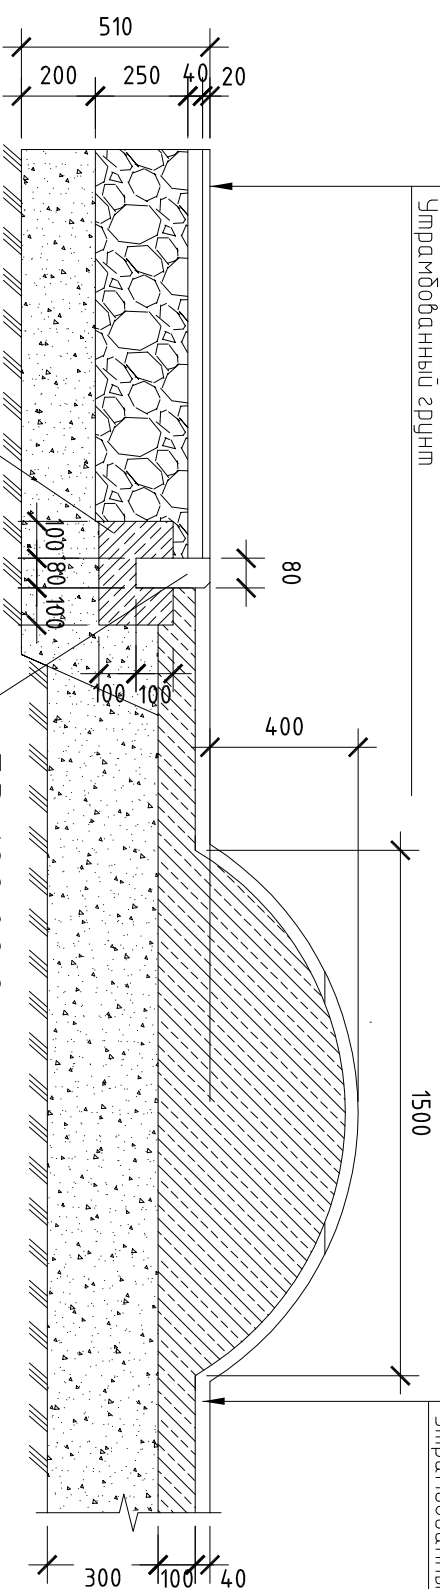

Покрытие бесшовное из резиновой крошки для спортивных площадок h=40 мм  
 Бетон В15, армированный стеклопластиковой арматурой, диаметром 6, шаг 200x200, h=100 мм  
 Песок средней крупности кф>1м /сум, h=300мм  
 Утрамбованный грунт

подрезка бордюрного камня

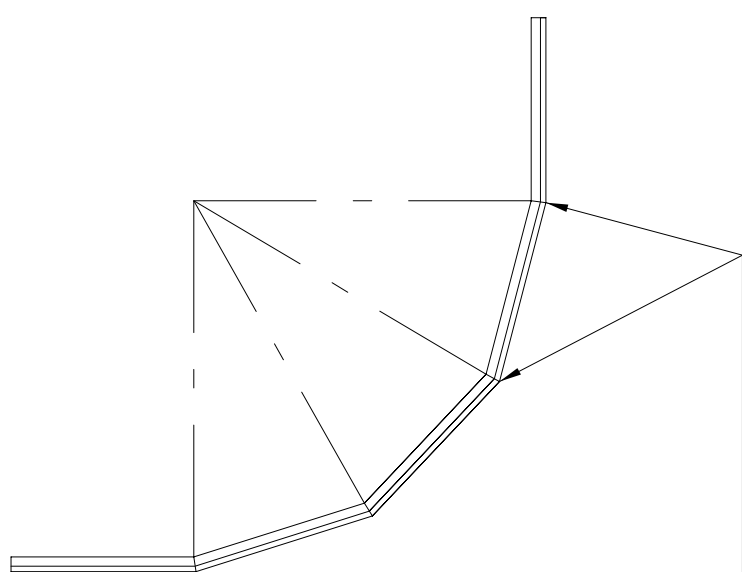

Бетон  
 кл. В 10

БР 100.20.8

2021

Детская площадка в городском парке "Смоленский" (вариант 3)

Изм.	Кол. у.	Лист	№ док.	Подп.	Дата
Архитектор					

Смодия	Лист	Листов
	3	


Разрезы: 1-1; 2-2; 3-3					
М 1:200					

## Малые архитектурные формы


1 Оборудование детской игровой площадки




3 Скамейка

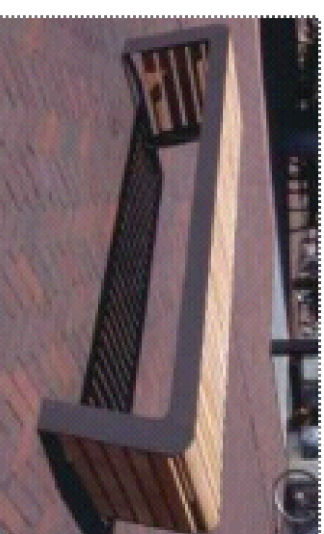


4 Урна

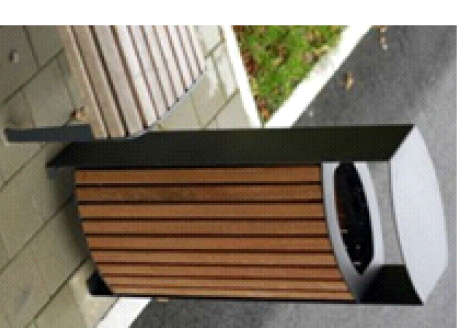

5 Качели

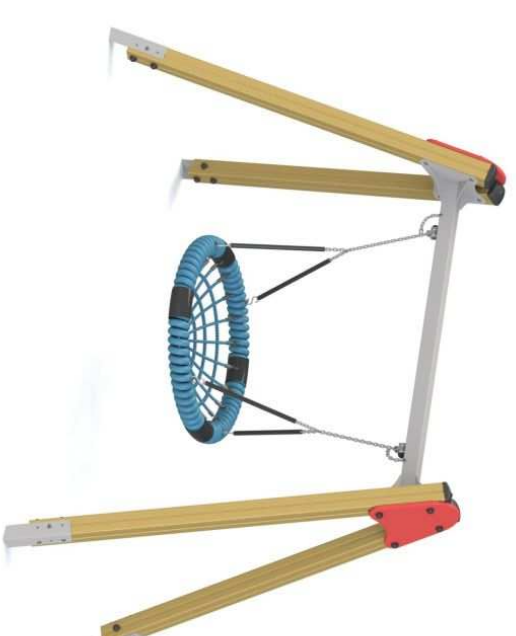

2 Классический купол

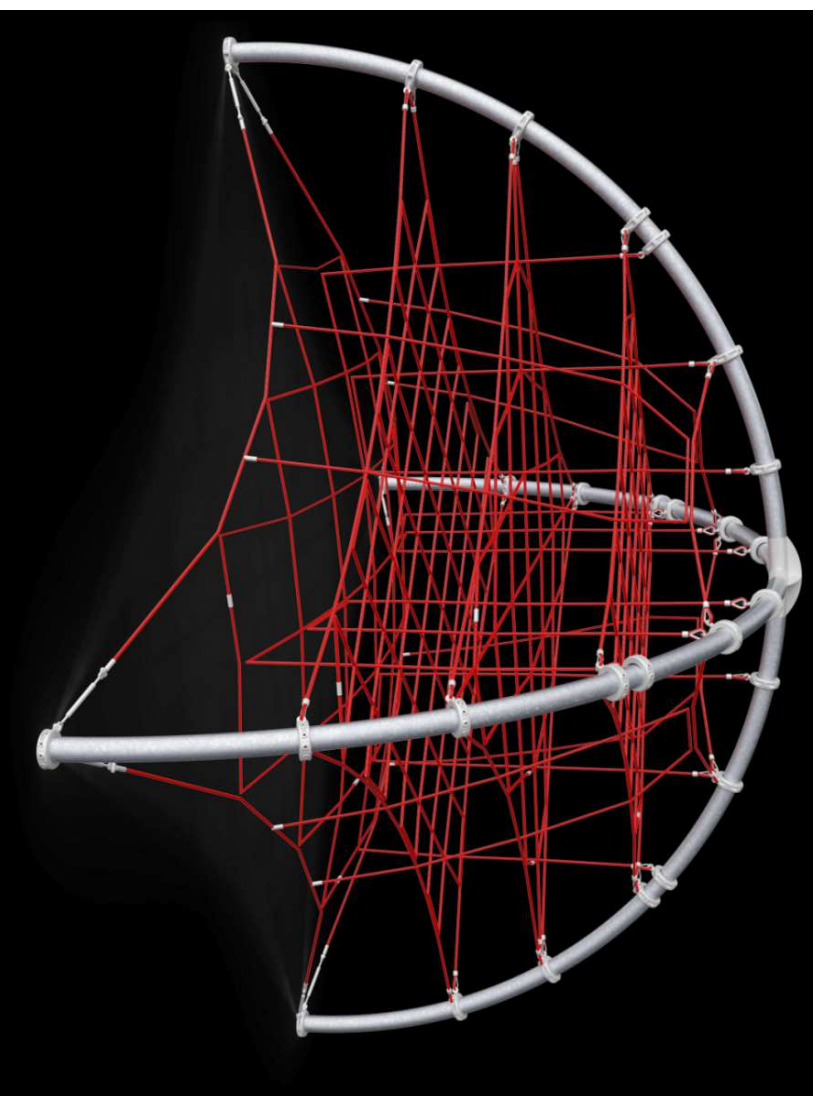

				2021				
Детская площадка в городском парке "Строитель" (вариант 3)								
Изм.	Кол. уч.	Лист	№ док.	Подп.	Дата			
Архитектор								
Малые архитектурные формы						Смодия	Лист	Листов
							4	