


Экспликация зданий и сооружений

Номер по ген-плану	Наименование	Примечание
1	Реконструируемое здание	
2	Столовая	
3	Общественные №7	
4	Учебный корпус №9	
5	Общественные №4	
6	Многоквартирный многоэтажный жилой дом со встроенными нежилыми помещениями	
7	ТП №16	
8	Общественные №6	
9	Институт педагогики и психологии	
10	5-этажный жилой дом	
11	5-этажный жилой дом	
12	4-этажный жилой дом	
13	Производственные мастерские	

1. Требуется уменьшение минимального отступа от красной линии по ул. Коммунистической с 5,0 м до 1,0 м, от границы земельного участка с северной стороны с 3,0 м до 1,0 м; с южной стороны с 3,0 м до 1,0 м; с западной стороны с 3,0 м до 0 м; с восточной с 3,0 до 0 м.

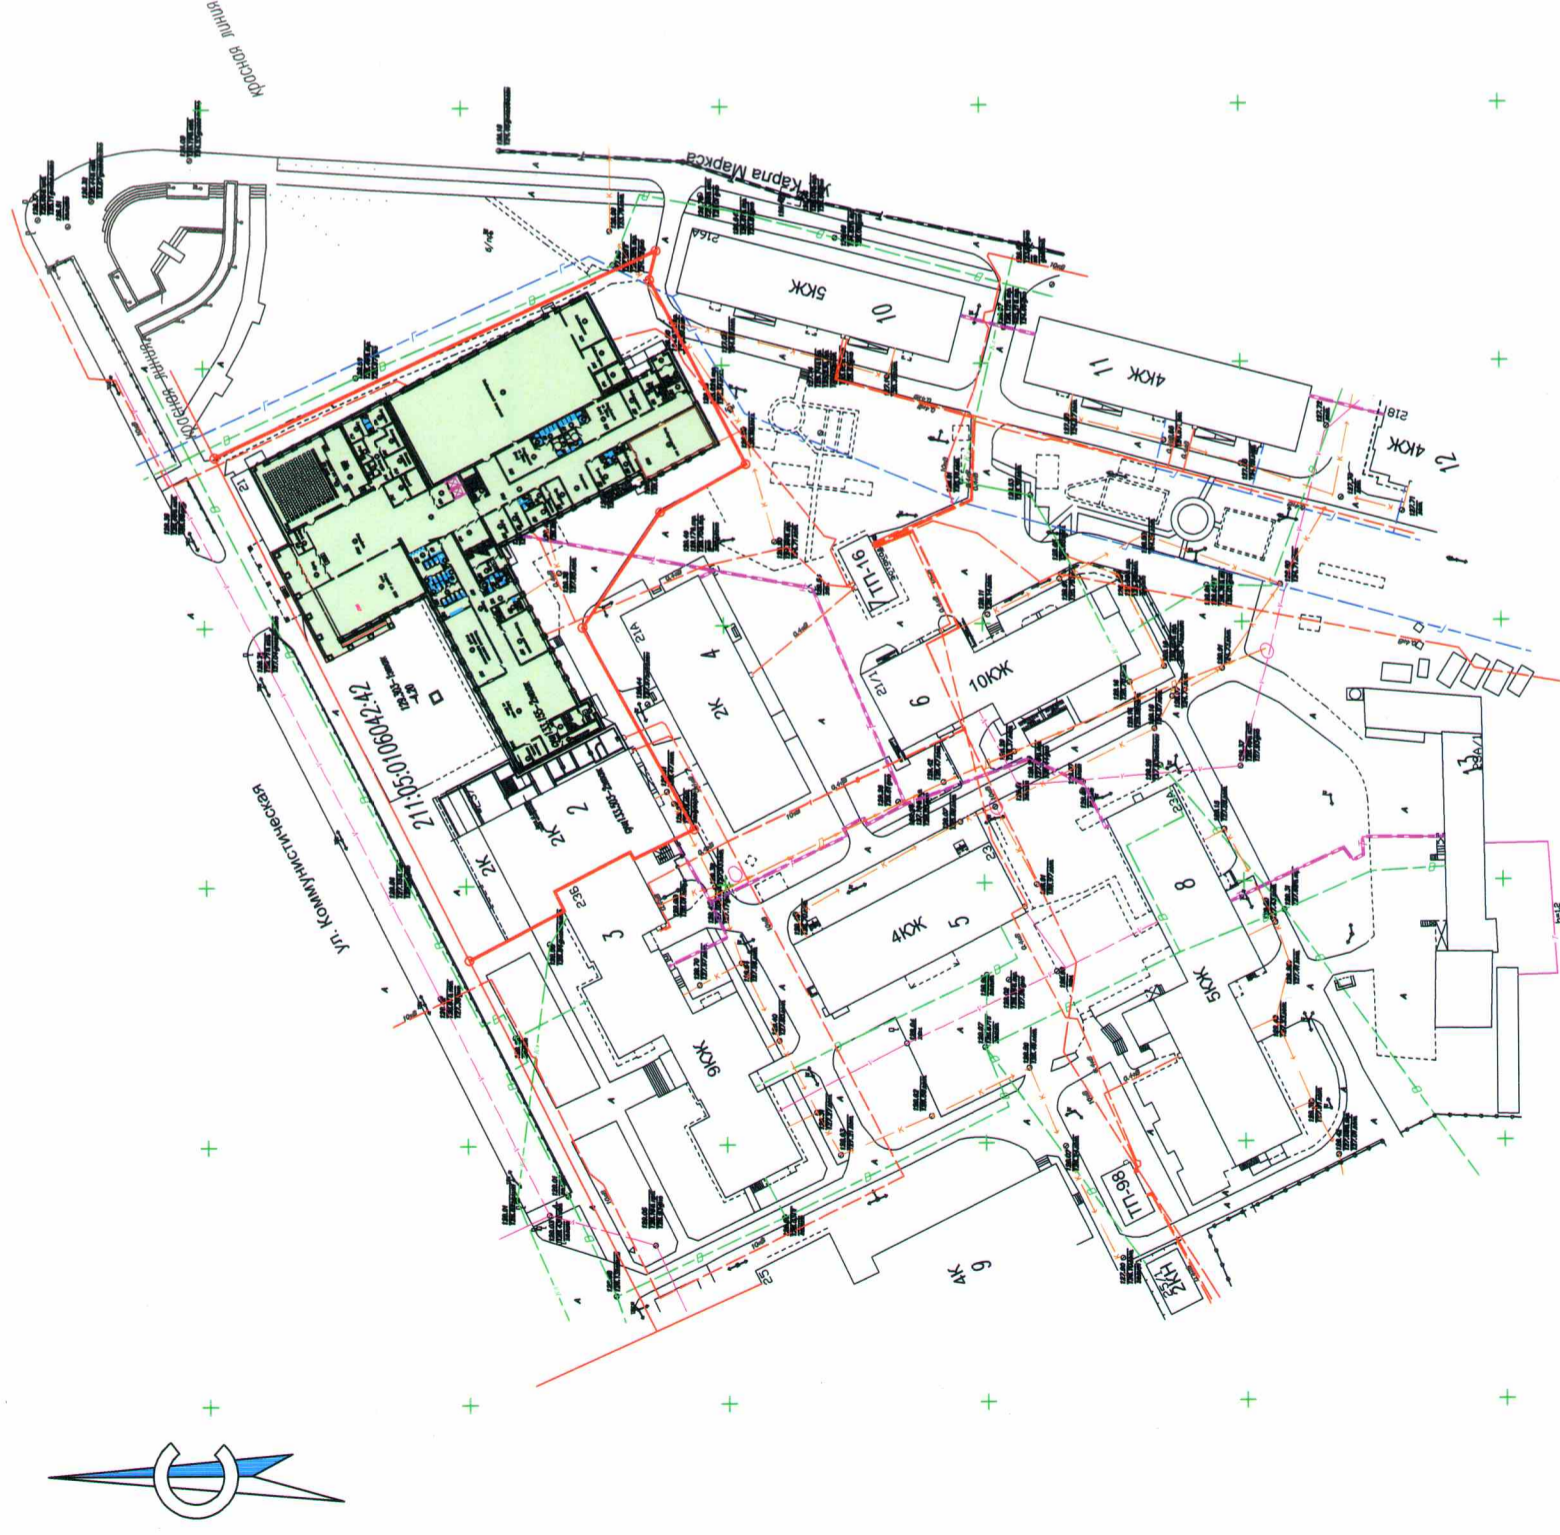

-ПЗУ

Реконструкция главного учебного корпуса ФГБОУ ВО "Сактыбдарский государственный университет им. П.Сорокина", находящегося в аварийном состоянии и расположенном по адресу: г.Сактыбдар, ул.Коммунистическая, 21			
Изм.	Колуч.	Лист	Н. док.
Разраб.	Добыврабин	Дата	10.19
Проверил		Дата	10.19
План размещения зонирования М1:500		Страница	1
АО "Удмуртградпроект"		Листов	1