



N	X	Y
1	633 708,95	4 434 992,09
2	633 741,16	4 435 028,38
3	633 739,83	4 435 033,75
4	633 707,47	4 434 998,09

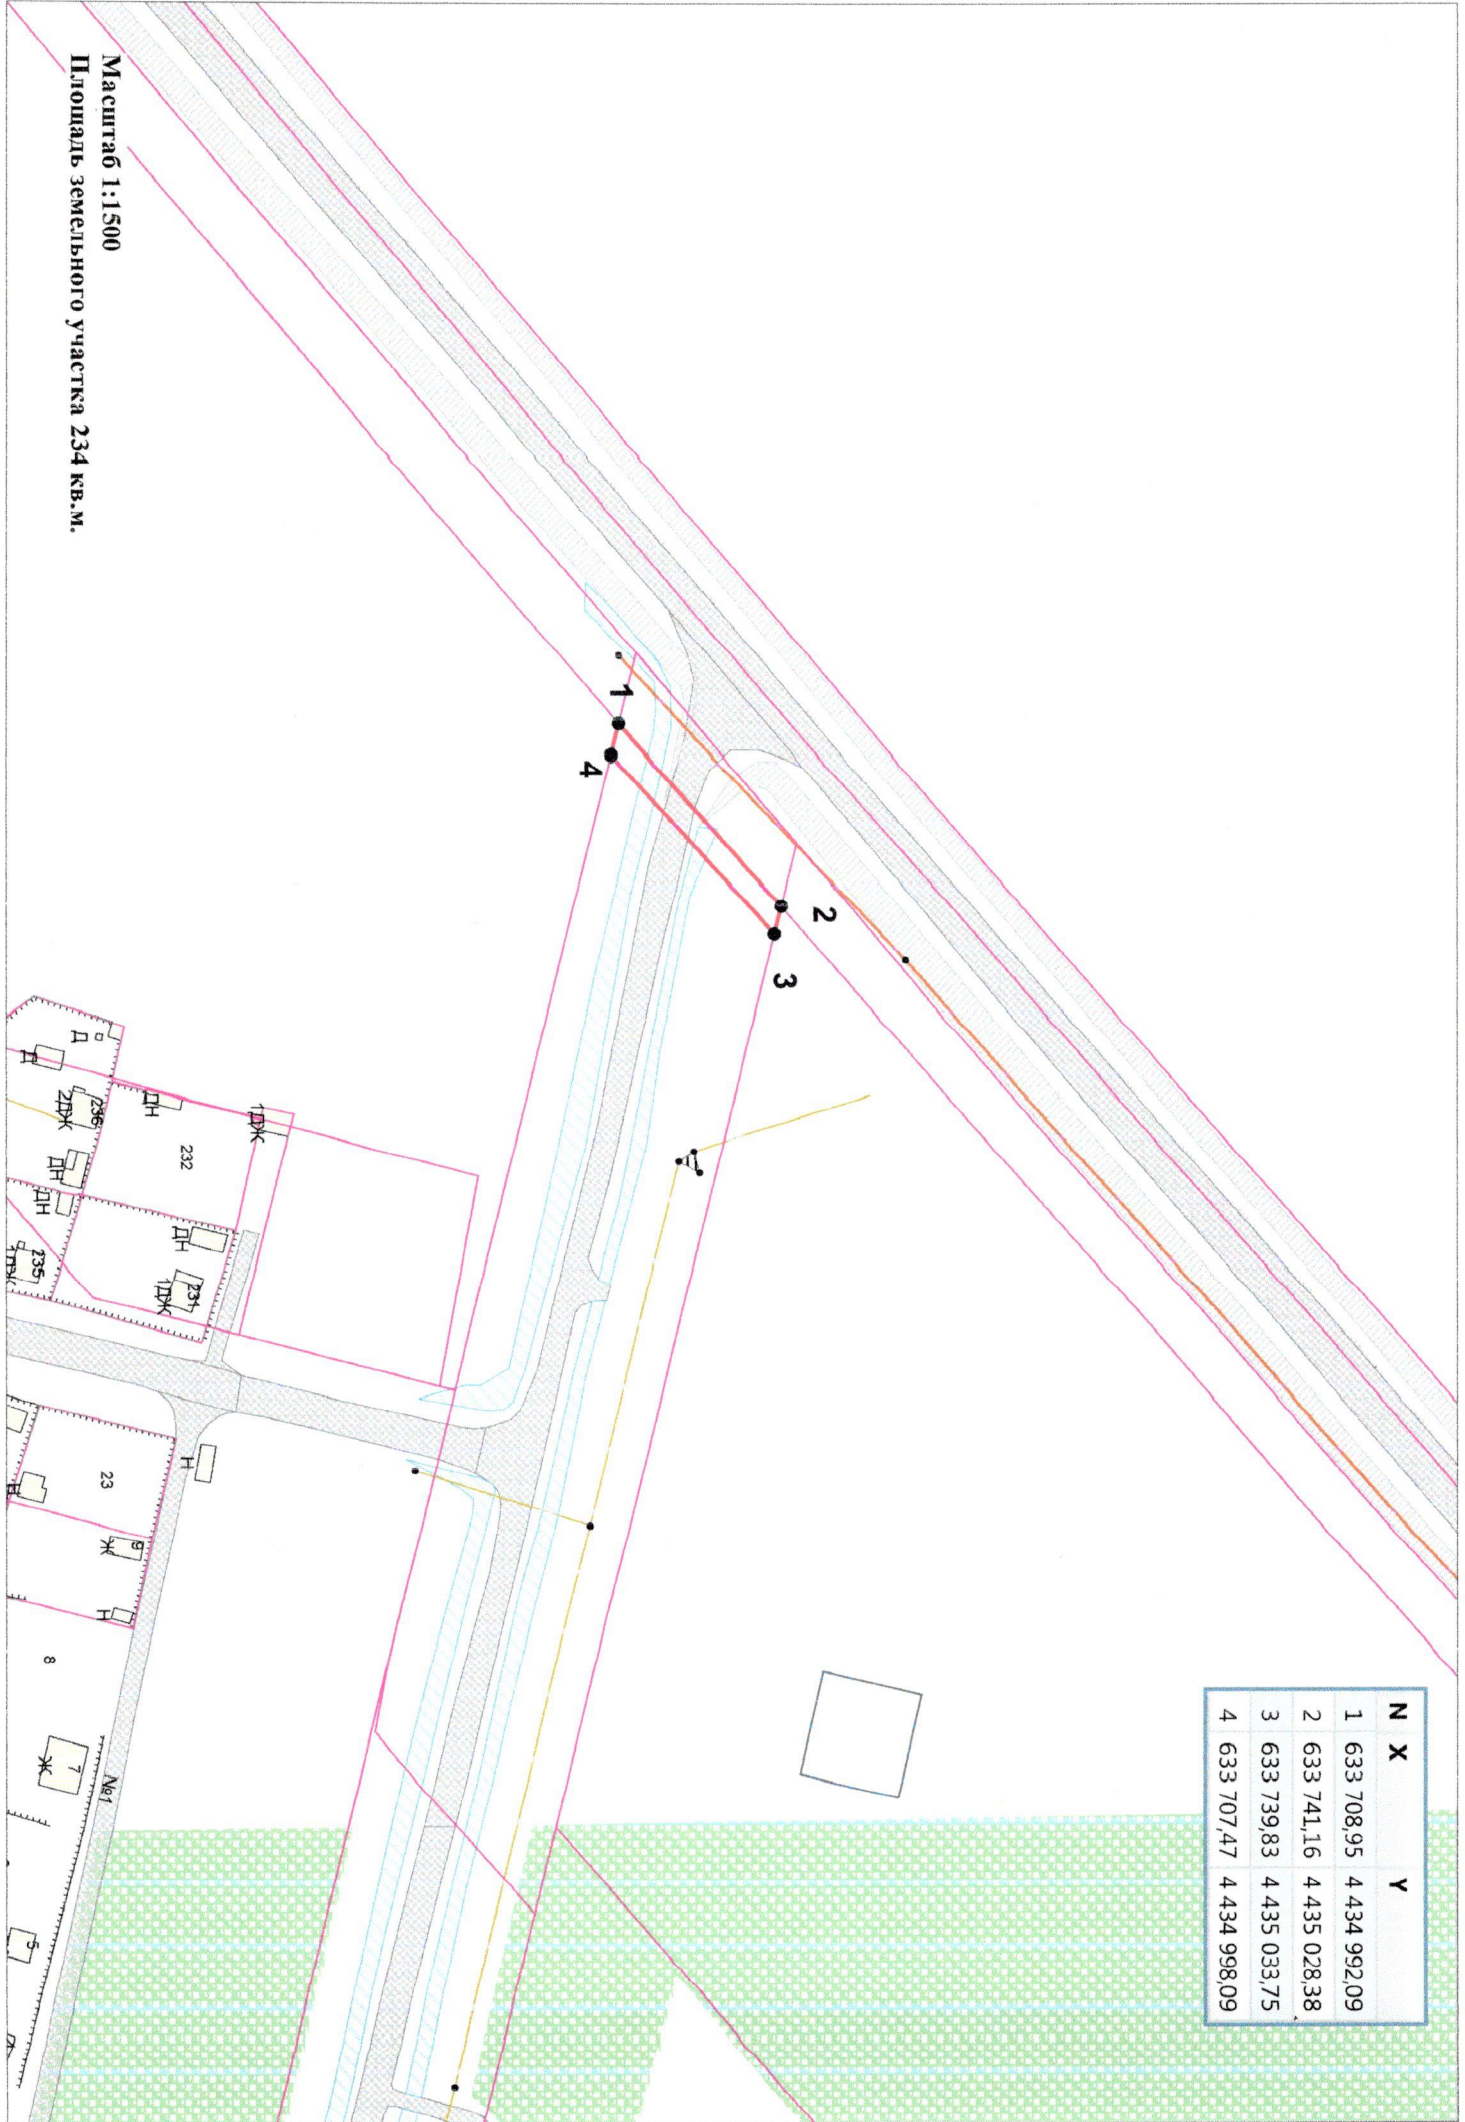


Масштаб 1:1500
Площадь земельного участка 234 кв. м.

N	X	Y
1	633 739,83	4 435 033,75
2	633 696,43	4 435 209,82
3	633 692,23	4 435 226,89
4	633 660,58	4 435 191,45
5	633 663,18	4 435 177,46
6	633 676,45	4 435 123,37
7	633 707,47	4 434 998,09

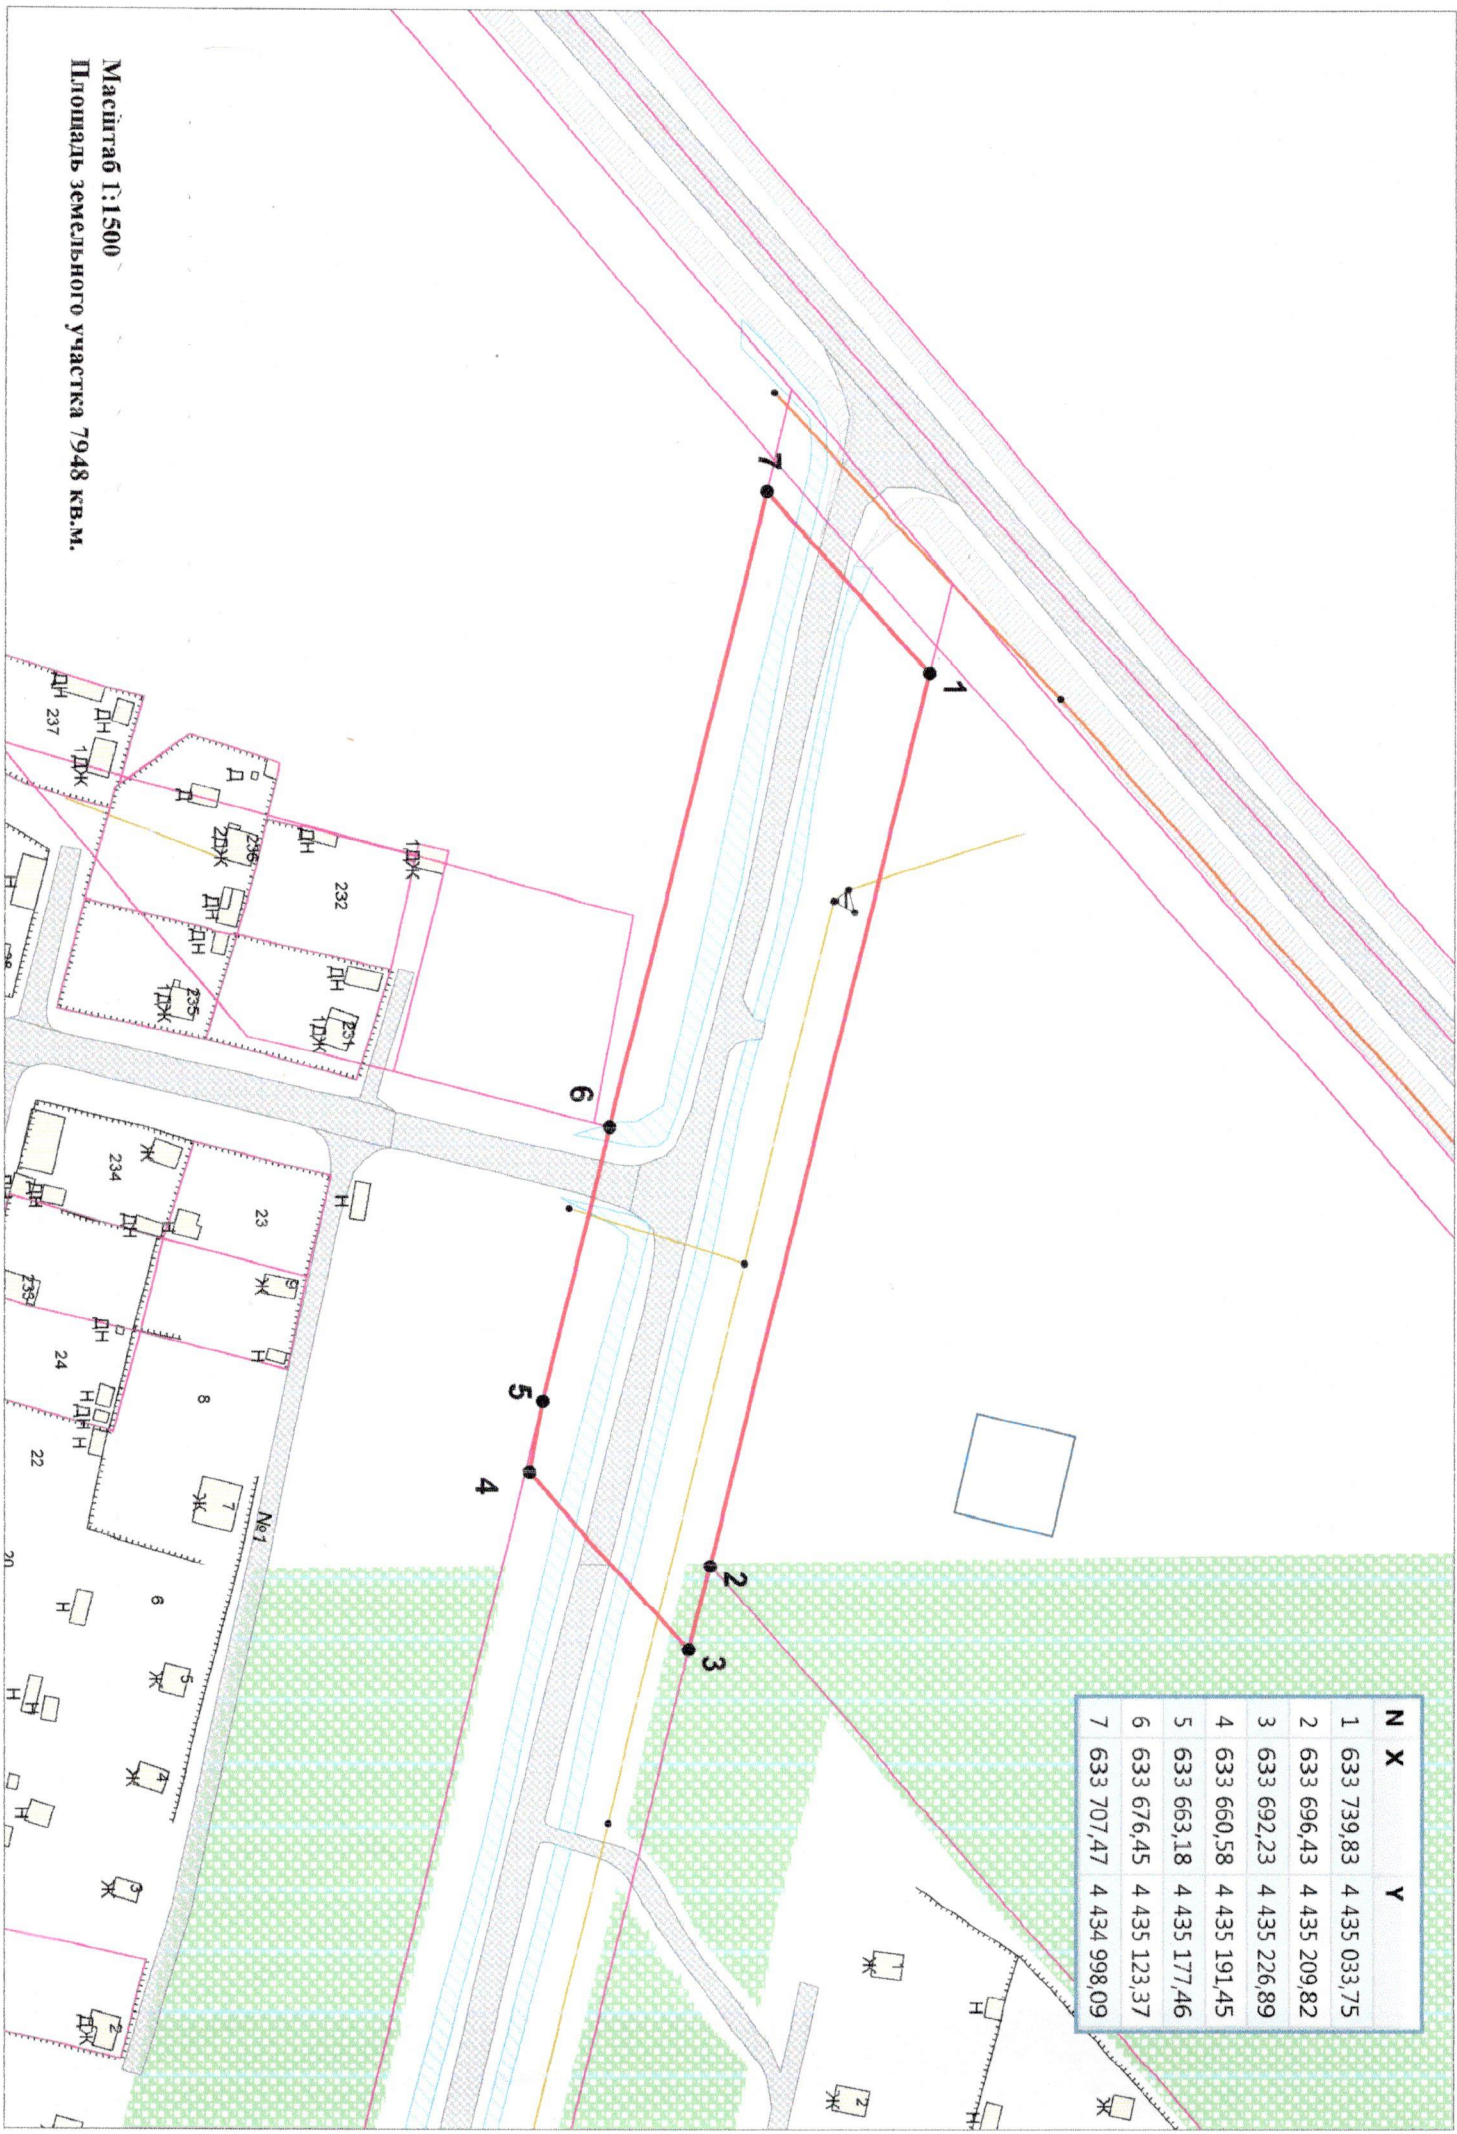

Масштаб 1:1500
 Площадь земельного участка 7948 кв.м.

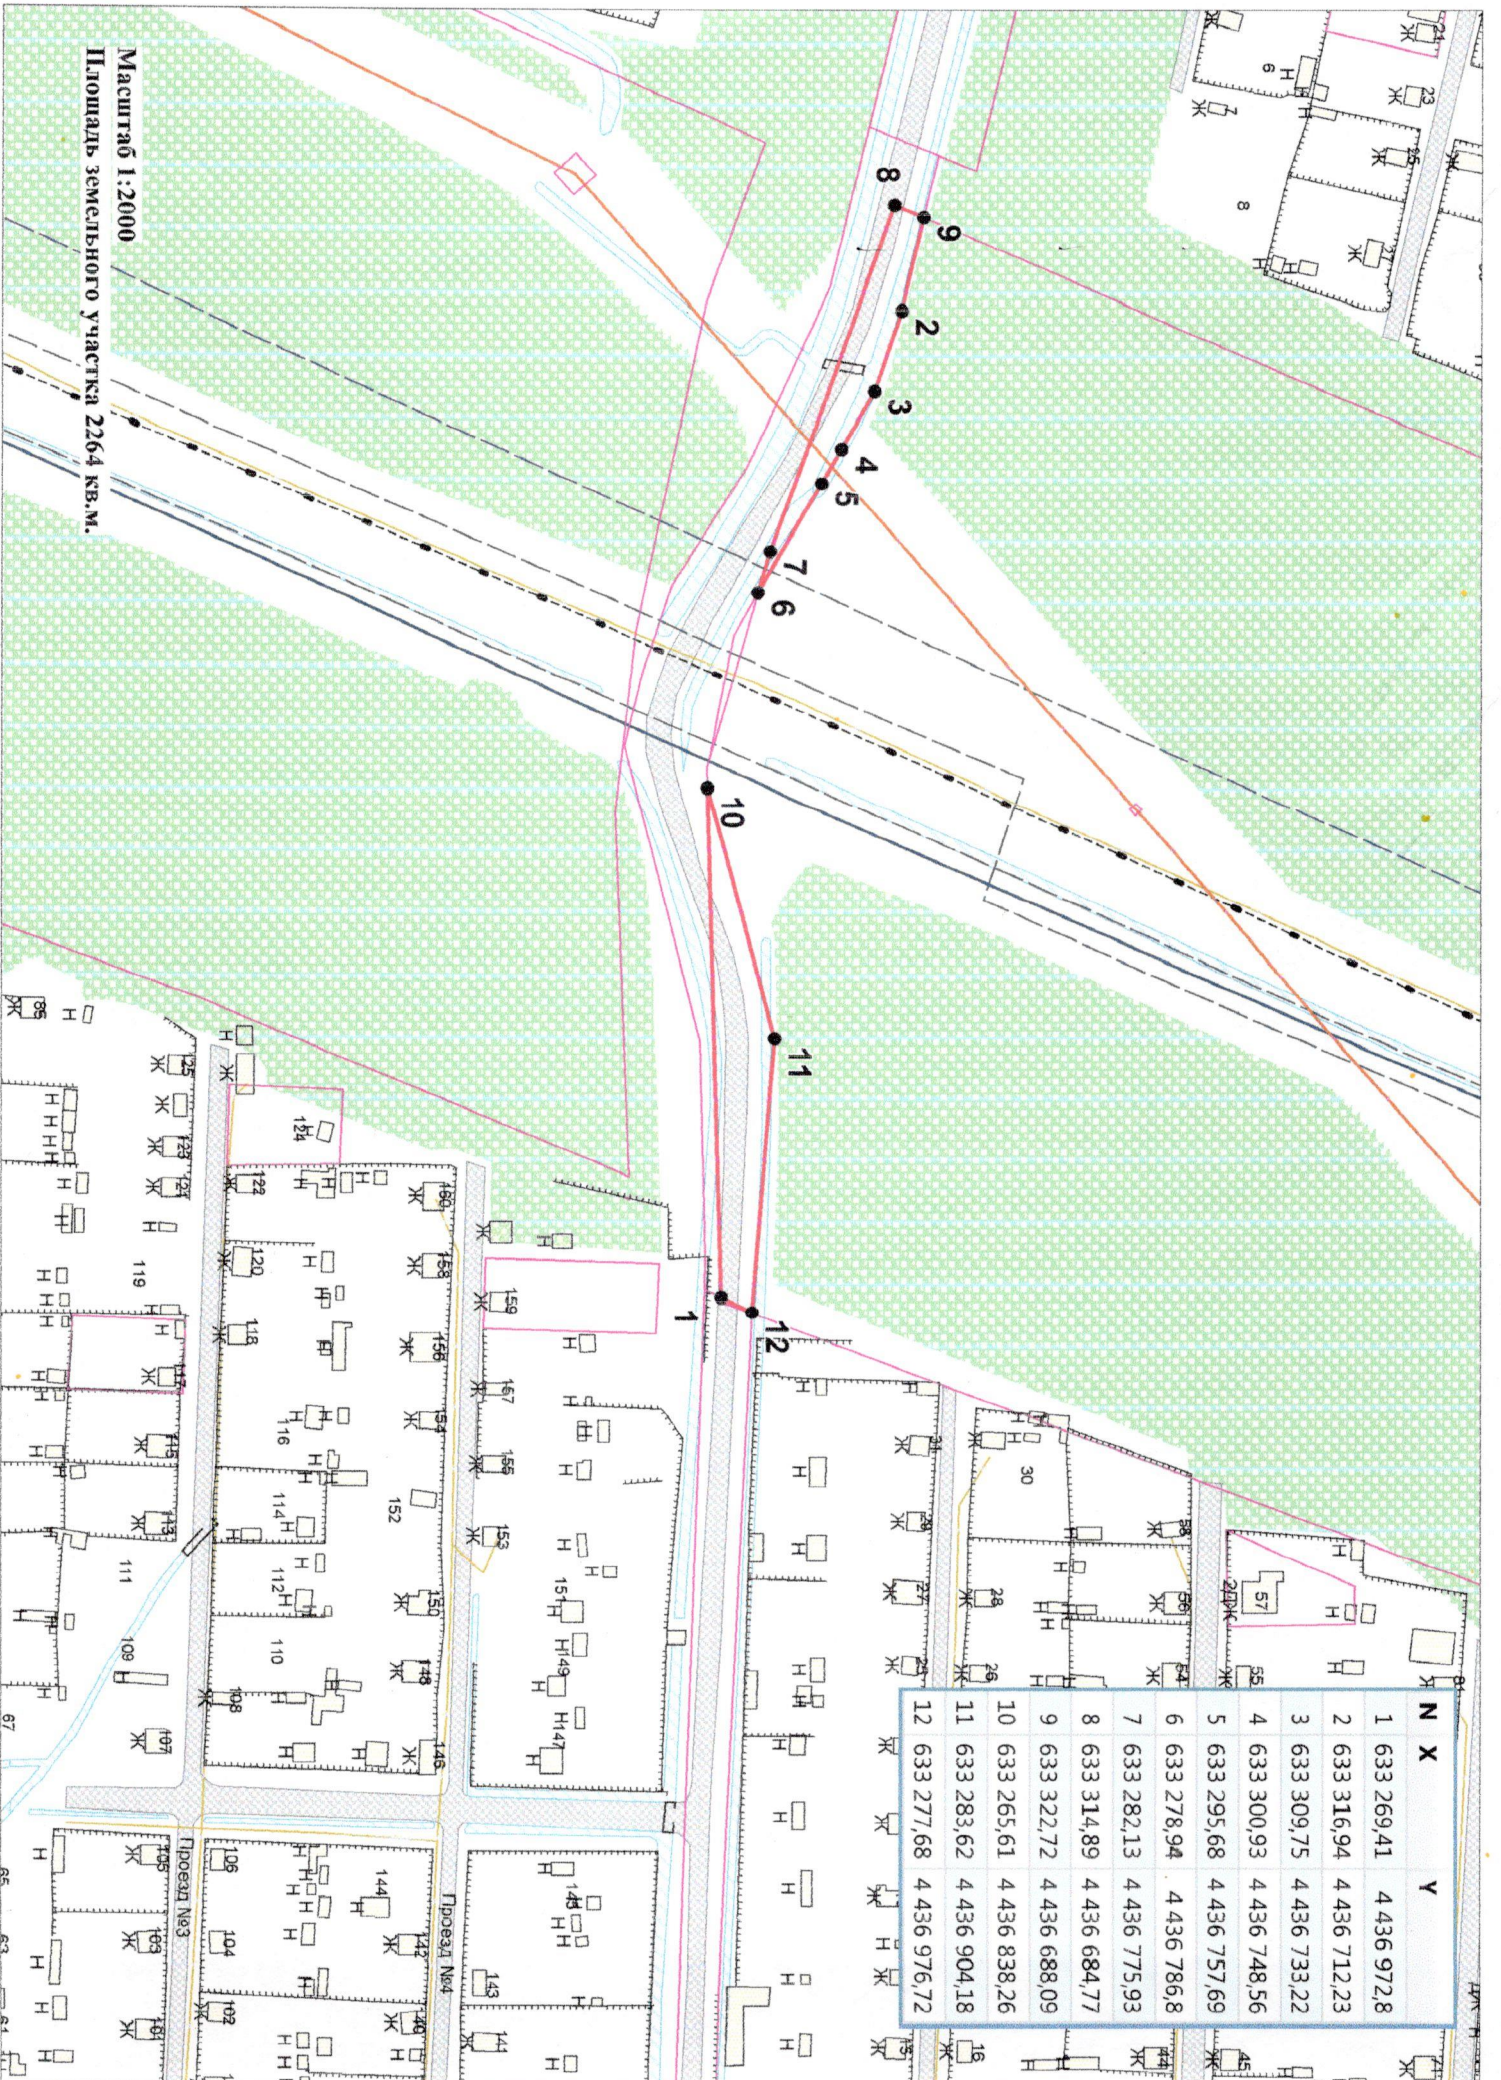

Масштаб 1:2000
 Площадь земельного участка 2264 кв.м.

N	X	Y
1	633 269,41	4 436 972,8
2	633 316,94	4 436 712,23
3	633 309,75	4 436 733,22
4	633 300,93	4 436 748,56
5	633 295,68	4 436 757,69
6	633 278,94	4 436 786,8
7	633 282,13	4 436 775,93
8	633 314,89	4 436 684,77
9	633 322,72	4 436 688,09
10	633 265,61	4 436 838,26
11	633 283,62	4 436 904,18
12	633 277,68	4 436 976,72