Градостроительный план земельного участка №

Р	Ф	-	1	1	-	3	-	0	1	-	0	-	0	0	-	2	0	2	6	-	0	3	6	6	-	0

Градостроительный план земельного участка подготовлен на основании

Решение о формировании земельного участка на аукцион

(реквизиты заявления правообладателя земельного участка, иного лица в случаях, предусмотренных частями 1.1 и 1.2 статьи 57.3 Градостроительного кодекса Российской Федерации, с указанием ф.и.о. заявителя – физического лица, либо реквизиты заявления и наименование заявителя – юридического лица о выдаче градостроительного плана земельного участка)

Местонахождение земельного участка

Республика Коми

(субъект Российской Федерации)

Городской округ Сыктывкар

(муниципальный район или городской округ)

г. Сыктывкар

(поселение)

Описание границ земельного участка (образуемого земельного участка):

Обозначение (номер) характерной точки	Перечень координат характерных точек в системе координат, используемой для ведения Единого государственного реестра недвижимости	
	X	Y
1	625075.68	4443413.38
2	625089.38	4443444.92
3	625087.33	4443444.76
4	625035.52	4443430.83
1	625075.68	4443413.38

Кадастровый номер земельного участка (при наличии) или в случаях, предусмотренных частями 1.1 и 1.2 статьи 57.3 Градостроительного кодекса Российской Федерации, условный номер образуемого земельного участка на основании утвержденных проекта межевания территории и (или) схемы расположения земельного участка или земельных участков на кадастровом плане территории

11:05:0107021:2464

Площадь земельного участка

763 м²

Информация о расположенных в границах земельного участка объектах капитального строительства

Объекты капитального строительства отсутствуют

Информация о границах зоны планируемого размещения объекта капитального строительства в соответствии с утвержденным проектом планировки территории (при наличии)

Обозначение (номер) характерной точки	Перечень координат характерных точек в системе координат, используемой для ведения Единого государственного реестра недвижимости	
	X	Y
-	-	-

Реквизиты проекта планировки территории и (или) проекта межевания территории в случае, если земельный участок расположен в границах территории, в отношении которой утверждены проект планировки территории и (или) проект межевания территории

Постановление Администрации МО ГО "Сыктывкар" №12/3965 от 02.12.2022 "Об утверждении документации по планировке территории (проект межевания территории) кадастрового квартала 11:05:0107021"
Постановление Администрации МО ГО "Сыктывкар" №11/4079 от 23.11.2017 "Об утверждении документации по межеванию территории (проект межевания) по ул. Пермской мкр. Кочпон-Чит в г. Сыктывкаре"
Постановление администрации МО ГО "Сыктывкар" №10/3612 от 19.10.2023 "Об утверждении документации по внесению изменений в документацию по планировке территории (проект межевания территории) кадастрового квартала 11:05:0107021, утвержденную постановлением администрации МО ГО «Сыктывкар» от 02.12.2022 № 12/3965"
Постановление администрации МО ГО "Сыктывкар" № 10/3734 от 10.10.2024 "Об утверждении документации по внесению изменений в документацию по планировке территории (проект межевания территории) кадастрового квартала 11:05:0107021, утвержденную постановлением администрации МО ГО "Сыктывкар" от 24.08.2022 № 8/2590"
Постановление администрации МО ГО "Сыктывкар" № 12/4990 от 26.12.2024 "Об утверждении документации по внесению изменений в документацию по планировке территории (проект межевания территории) кадастрового квартала 11:05:0107021, утвержденную постановлением администрации МО ГО "Сыктывкар" от 02.12.2022 № 12/3965"
Постановление администрации МО ГО "Сыктывкар" №7/3080 от 31.07.2025 "Об утверждении документации по внесению изменений в документацию по планировке территории (проект межевания территории) кадастрового квартала 11:05:0107021, утвержденную постановлением администрации МО ГО "Сыктывкар" от 02.12.2022 № 12/3965"
Постановление администрации МО ГО "Сыктывкар" № 12/5280 от 18.12.2025 "Об утверждении документации по внесению изменений в документацию по планировке территории (проект межевания территории) кадастрового квартала 11:05:0107021, утвержденную постановлением администрации МО ГО "Сыктывкар" от 02.12.2022 № 12/3965"
Постановление Администрации МО ГО "Сыктывкар" №7/2243 от 25.07.2019 "Об утверждении документации по планировке территории (проект планировки и проект межевания) в кадастровом квартале 11:05:0107021"
Постановление администрации МО ГО "Сыктывкар" № 10/3734 от 10.10.2024 "Об утверждении документации по внесению изменений в документацию по планировке территории (проект межевания территории), утвержденную постановлением администрации МО ГО "Сыктывкар" от 02.12.2022 № 12/3965 кадастрового квартала 11:05:0107021".
Постановление администрации МО ГО «Сыктывкар» № 10/4372 от 24.10.2025 «Об утверждении документации по планировке территории (проект планировки и проект межевания территории) для формирования границ «красных линий» на территории МО ГО «Сыктывкар», признании частично утратившими силу и признании утратившими силу некоторых постановлений администрации МО ГО «Сыктывкар»»

(указывается в случае, если земельный участок расположен в границах территории, в отношении которой утверждены проект планировки территории и (или) проект межевания территории)

Информация о расположении земельного участка в границах территории, в отношении которой принято решение о комплексном развитии территории и (или) заключен договор о комплексном развитии территории

-

(указывается в случае, если земельный участок расположен в границах территории, в отношении которой принято решение о комплексном развитии территории и (или) заключен договор о комплексном развитии территории)

Градостроительный план подготовлен Петровой Александрой Васильевной, И.о. начальника Управления архитектуры, городского строительства и землепользования администрации МО ГО "Сыктывкар"


(ф.и.о., должность уполномоченного лица, наименование органа)

М.П. (при наличии)

(подпись)

А.В.Петрова
(расшифровка подписи)

Дата выдачи 04 АВГ 2026
(ДД.ММ.ГГГГ)

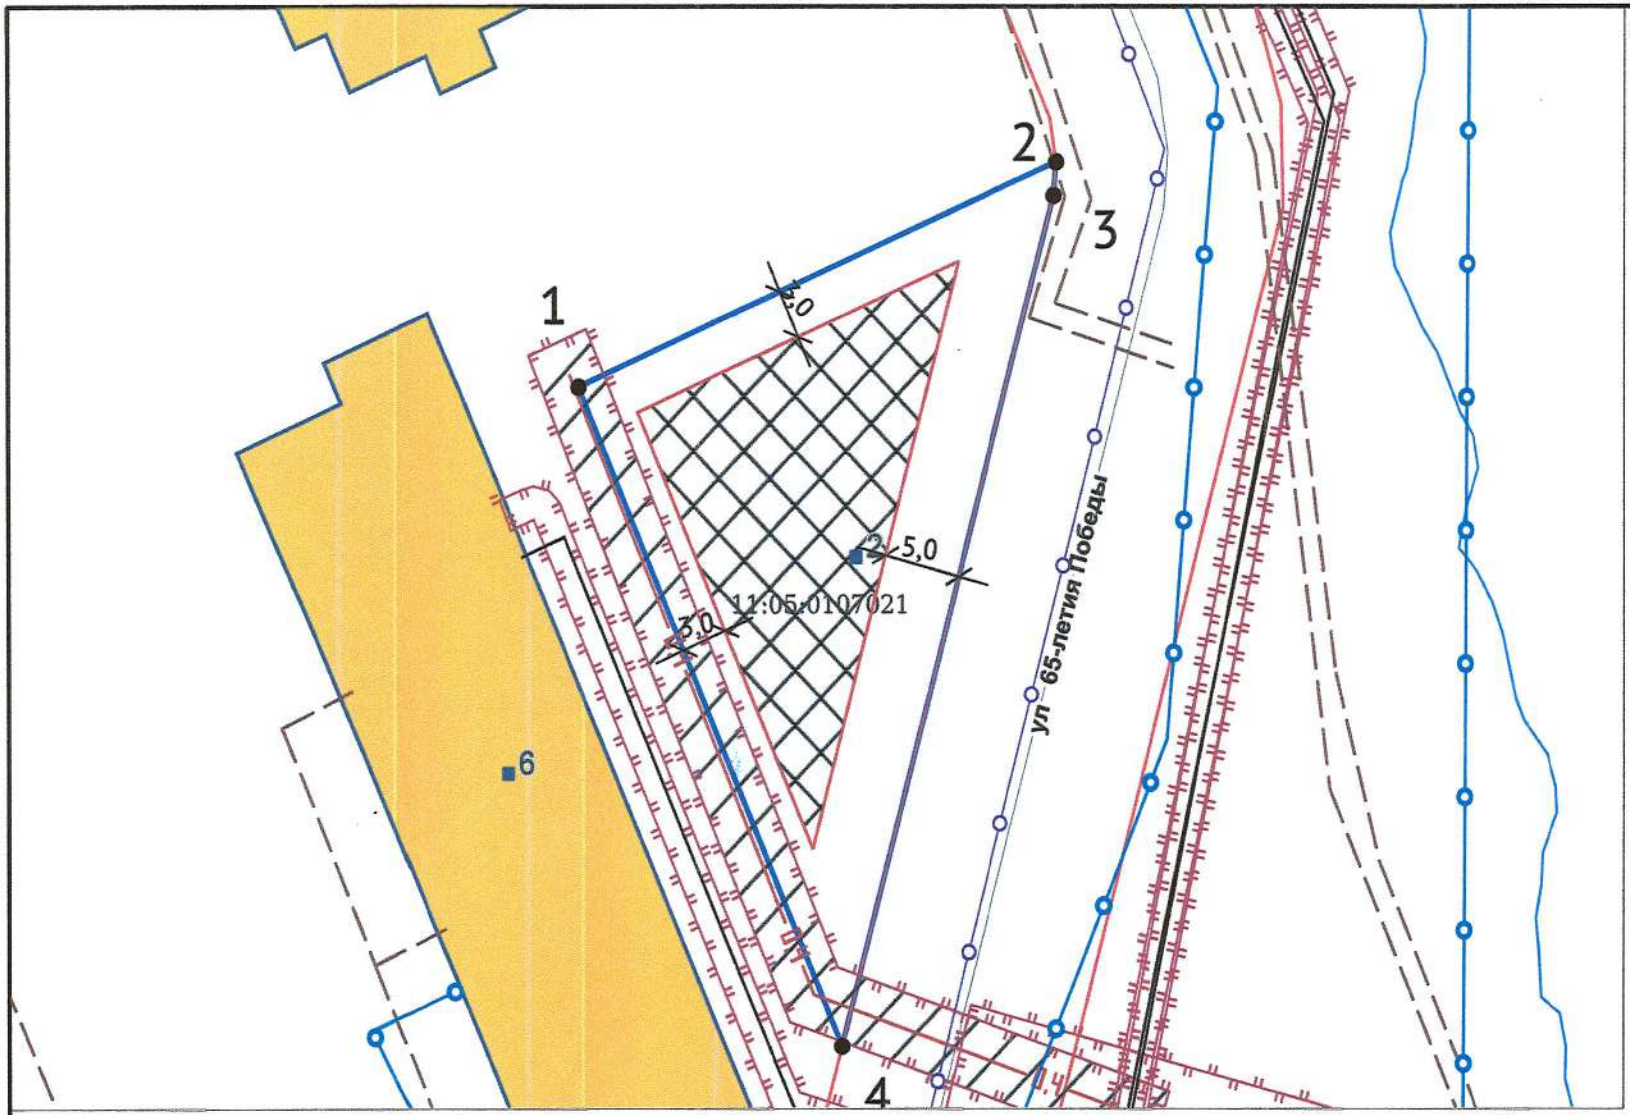

ЭКСПЛИКАЦИЯ ОБЪЕКТОВ

№ п/п	Наименование объекта

УСЛОВНЫЕ ОБОЗНАЧЕНИЯ

- Водопровод
- Газопровод распределительный низкого давления
- Канализация хозяйственно-бытовая
- Кабельная линия
- Линии электропередачи 0,4 кВ
- Теплопровод распределительный (квартальный)
- Место допустимого размещения
- Охранная зона инженерных коммуникаций
- Границы сервитута
- Зоны санитарной охраны источников питьевого и хозяйственно-бытового водоснабжения (существующие)
- Иные зоны с особыми условиями использования
- Приаэродромная территория (существующие)
- Гидрография (линейные)
- Кадастровые кварталы
- Адресные точки ЗУ
- Адресные точки здания
- Красные линии существующие (линия)
- Здания, строения
- Земельный участок ГПЗУ

Чертеж градостроительного плана земельного участка разработан на топографической основе, выполненной в 1998 г. Открытым акционерным обществом "Проектный институт "Комигражданпроект"

Чертеж градостроительного плана земельного участка разработан 31.07.2026 Управлением архитектуры, городского строительства и землепользования администрации МО ГО "Сыктывкар"

Должность	ФИО	Подпись	Дата
Исполнитель	Санаров М.Н.		31.07.2026


№ РФ-11-3-01-0-00-2026-0366-0

Республика Коми, городской округ Сыктывкар, г. Сыктывкар, ул. 65-летия Победы, 2

1.ЧЕРТЕЖ ГРАДОСТРОИТЕЛЬНОГО ПЛАНА ЗЕМЕЛЬНОГО УЧАСТКА	Масштаб	Лист	Листов
	1:500	3	14

Кадастровый номер 11:05:0107021:2464
Площадь участка – 763 м²

СИТУАЦИОННЫЙ ПЛАН

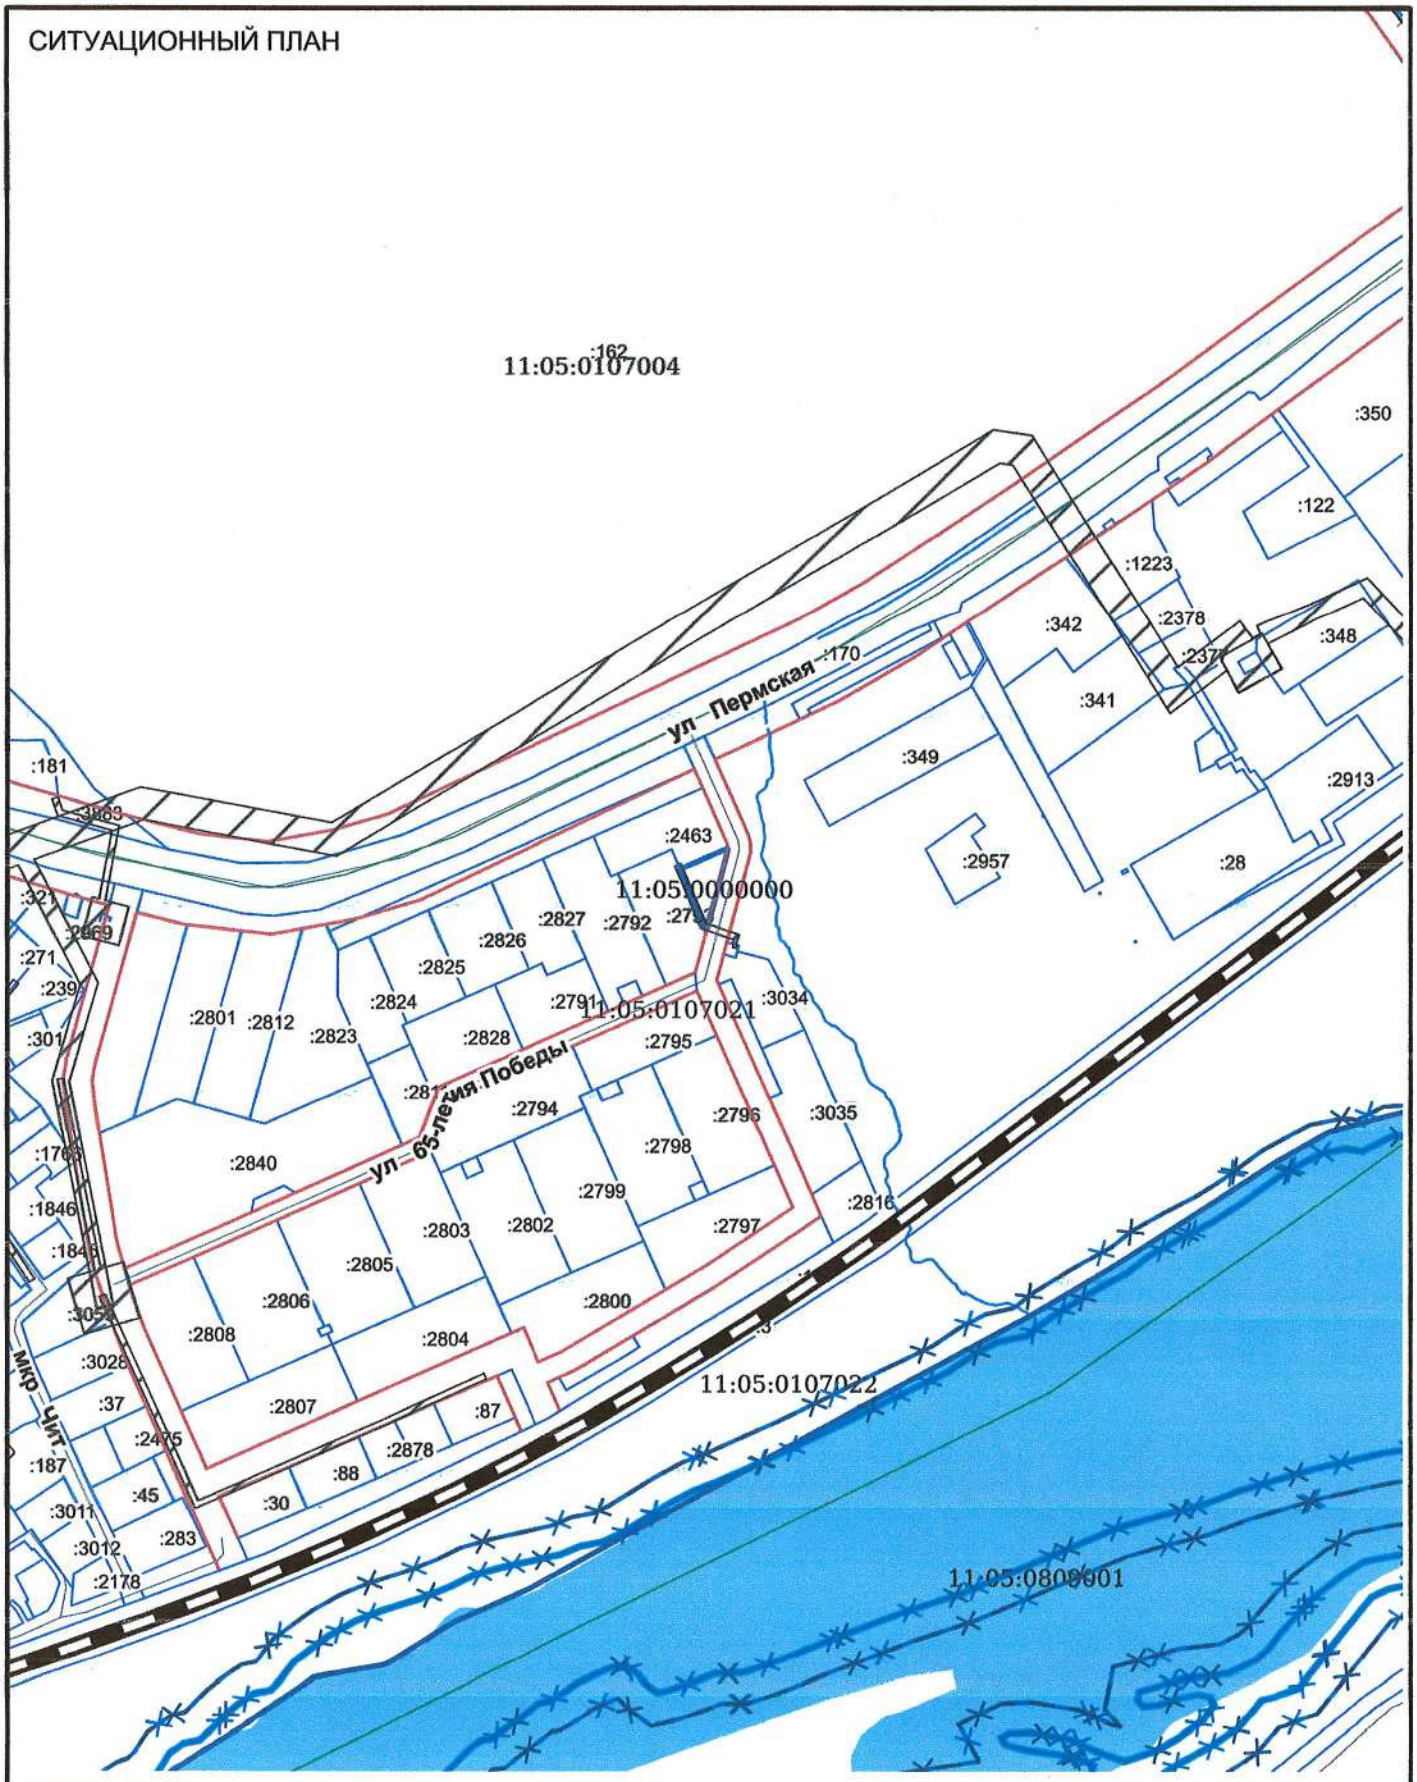

Должность	ФИО	Подпись	Дата	№ РФ-11-3-01-0-00-2026-0366-0			
Исполнитель	Санаров М.Н.		31.07.2026				
				Республика Коми, городской округ Сыктывкар, г. Сыктывкар, ул. 65-летия Победы, 2			
				СИТУАЦИОННЫЙ ПЛАН	Масштаб	Лист	Листов
					1:5000	4	14

2. Информация о градостроительном регламенте либо требованиях к назначению, параметрам и размещению объекта капитального строительства на земельном участке, на который действие градостроительного регламента не распространяется или для которого градостроительный регламент не устанавливается

Земельный участок расположен в территориальной зоне - зона застройки малоэтажными жилыми домами (до 4 этажей, включая мансардный). Установлен градостроительный регламент.

2.1. Реквизиты акта органа государственной власти субъекта Российской Федерации, органа местного самоуправления, содержащего градостроительный регламент либо реквизиты акта федерального органа государственной власти, органа государственной власти субъекта Российской Федерации, органа местного самоуправления, иной организации, определяющего, в соответствии с федеральными законами, порядок использования земельного участка, на который действие градостроительного регламента не распространяется или для которого градостроительный регламент не устанавливается

Решение Совета МО ГО «Сыктывкар» от 30.04.2010 №31/04-560 «Об утверждении Правил землепользования застройки муниципального образования городского округа «Сыктывкар»

2.2. Информация о видах разрешенного использования земельного участка

основные виды разрешенного использования:

1. 2.1.1 Малоэтажная многоквартирная жилая застройка
2. 2.3 Блокированная жилая застройка
3. 3.1 Коммунальное обслуживание
4. 3.2.3 Оказание услуг связи
5. 3.3 Бытовое обслуживание
6. 3.4.1 Амбулаторно-поликлиническое обслуживание
7. 3.5.1 Дошкольное, начальное и среднее общее образование
8. 3.6.1 Объекты культурно-досуговой деятельности
9. 4.4 Магазины
10. 4.6 Общественное питание
11. 4.7 Гостиничное обслуживание
12. 5.1.2 Обеспечение занятий спортом в помещениях
13. 5.1.3 Площадки для занятий спортом
14. 8.3 Обеспечение внутреннего правопорядка
15. 12.0.2 Благоустройство территории

условно разрешенные виды использования земельного участка:

1. 2.5 Среднеэтажная жилая застройка
2. 2.7.1 Хранение автотранспорта
3. 2.7.2 Размещение гаражей для собственных нужд
4. 3.2.2 Оказание социальной помощи населению
5. 3.2.4 Общежития
6. 3.5.2 Среднее и высшее профессиональное образование
7. 3.7.1 Осуществление религиозных обрядов
8. 3.10.1 Амбулаторное ветеринарное обслуживание
9. 4.5 Банковская и страховая деятельность
10. 4.9.2 Стоянка транспортных средств
11. 5.1.1 Обеспечение спортивно-зрелищных мероприятий
12. 6.8 Связь
13. 12.0.1 Улично-дорожная сеть

вспомогательные виды разрешенного использования земельного участка:

1. - не устанавливаются

2.3. Предельные (минимальные и (или) максимальные) размеры земельного участка и предельные параметры разрешенного строительства, реконструкции объекта капитального строительства, установленные градостроительным регламентом для территориальной зоны, в которой расположен земельный участок:

№ п/п	Параметр	Ед. изм.	Значение показателя
1	Параметры магистральных улиц (поперечный профиль улиц) и минимальное расстояние жилых зданий от края основной проезжей части принимаются в соответствии с проектами планировки и историческими особенностями территории		

2	Минимальное расстояние:		
2.1	от здания до красной линии улиц	м	5
2.2	от здания до границы земельного участка	м	3
2.3	от объектов вспомогательного назначения, некапитальных строений, сооружений до границы земельного участка	м	1
2.4	от стен зданий дошкольных образовательных и общеобразовательных организаций до красных линий магистральных улиц	м	25
2.5	между длинными сторонами жилых зданий высотой 2 - 3 этажа	м	15
2.6	между длинными сторонами жилых зданий высотой 4 этажа	м	20
2.7	между длинными сторонами жилых зданий высотой 2 - 4 этажа и торцами таких зданий с окнами из жилых комнат	м	10
2.8	между жилыми, общественными и вспомогательными зданиями I и II степени огнестойкости	м	6
2.9	между жилыми, общественными и вспомогательными зданиями I, II, III степени огнестойкости и зданиями III степени огнестойкости	м	8
3	Минимальная глубина участка (№ - ширина жилой секции)	м	10,5 + №
4	Минимальная глубина заднего двора (для 2 - 3-этажных зданий и 2,5 м дополнительно для 4-этажных зданий)	м	7,5
5	Минимальная ширина бокового двора (для 2 - 3-этажных зданий и 0,5 м дополнительно для 4-этажных зданий)	м	4
6	Минимальная суммарная ширина боковых дворов	м	8
7	Минимальные разрывы между стенами зданий без окон из жилых комнат	м	6
8	Максимальная высота здания	м	27
9	Максимальный процент застройки земельного участка, кроме стоянок индивидуального легкового автотранспорта	%	35
10	Минимальный размер:		
10.1	земельного участка	кв.м	600
10.2	земельного участка с видом разрешенного использования «Малоэтажная многоквартирная жилая застройка», «Среднеэтажная жилая застройка»	кв.м	1500
10.3	земельного участка с видом разрешенного использования «Улично-дорожная сеть», «Благоустройство территории», «Коммунальное обслуживание», «Хранение автотранспорта»	кв.м	не подлежит установлению
11	Максимальный размер земельного участка	кв.м	не подлежит установлению

2.4. Требования к назначению, параметрам и размещению объекта капитального строительства на земельном участке, на который действие градостроительного регламента не распространяется или для которого градостроительный регламент не устанавливается (за исключением случая, предусмотренного пунктом 7.1 части 3 статьи 57.3 Градостроительного кодекса Российской Федерации):

Причины отнесения земельного участка к виду земельного участка, на который	Реквизиты акта, регулирующего использование земельного	Требования к использованию земельного участка	Требования к параметрам объекта капитального строительства			Требования к размещению объектов капитального строительства	
			Предельное количество этажей и (или)	Максимальный процент застройки в границах	Иные требования к параметрам объекта	Минимальные отступы от границ земельного	Иные требования к размещению объектов

действие градостроительного регламента не распространяется или для которого градостроительный регламент не устанавливается	участка		предельная высота зданий, строений, сооружений	земельного участка, определяемый как отношение суммарной площади земельного участка, которая может быть застроена, ко всей площади земельного участка	капитального строительства	участка в целях определения мест допустимого размещения зданий, строений, сооружений, за пределами которых запрещено строительство зданий, строений, сооружений	капитального строительства
1	2	3	4	5	6	7	8
-	-	-	-	-	-	-	-

2.5. Предельные параметры разрешенного строительства, реконструкции объекта капитального строительства, установленные положением об особо охраняемых природных территориях, в случае выдачи градостроительного плана земельного участка в отношении земельного участка, расположенного в границах особо охраняемой природной территории:

Причины отнесения земельного участка к виду земельного участка для которого градостроительный регламент не устанавливается	Реквизиты Положения об особо охраняемой природной территории	Реквизиты утвержденной документации по планировке территории	Зонирование особо охраняемой природной территории (да/нет)								
			Функциональная зона	Виды разрешенного использования земельного участка		Требования к параметрам объекта капитального строительства			Требования к размещению объектов капитального строительства	
				Основные виды разрешенного использования	Вспомогательные виды разрешенного использования	Предельное количество этажей и (или) предельная высота зданий, строений, сооружений	Максимальный процент застройки в границах земельного участка, определяемый как отношение суммарной площади земельного участка, которая может быть застроена, ко всей площади земельного участка	Иные требования к параметрам объекта капитального строительства	Минимальные отступы от границ земельного участка в целях определения мест допустимого размещения зданий, строений, сооружений, за пределами которых запрещено строите	Иные требования к размещению объектов капитального строительства

									льство зданий, строений, сооружений	
1	2	3	4	5	6	7	8	9	10	11
-	-	-	-	-	-	-	-	-	-	-

3. Информация о расположенных в границах земельного участка объектах капитального строительства и объектах культурного наследия

3.1. Объекты капитального строительства

№ - (согласно чертежу(ам) градостроительного плана), Не имеется (назначение объекта капитального строительства, этажность, высотность, общая площадь, площадь застройки)

инвентаризационный или кадастровый номер -

3.2. Объекты, включенные в единый государственный реестр объектов культурного наследия (памятников истории и культуры) народов Российской Федерации

№ - (согласно чертежу(ам) градостроительного плана), Информация отсутствует (назначение объекта культурного наследия, общая площадь, площадь застройки)

-

(наименование органа государственной власти, принявшего решение о включении выявленного объекта культурного наследия в реестр, реквизиты этого решения)

регистрационный номер в реестре - от - (дата)

4. Информация о расчетных показателях минимально допустимого уровня обеспеченности территории объектами коммунальной, транспортной, социальной инфраструктур и расчетных показателях максимально допустимого уровня территориальной доступности указанных объектов для населения в случае, если земельный участок расположен в границах территории, в отношении которой предусматривается осуществление деятельности по комплексному развитию территории:

Информация о расчетных показателях минимально допустимого уровня обеспеченности территории								
Объекты коммунальной инфраструктуры			Объекты транспортной инфраструктуры			Объекты социальной инфраструктуры		
Наименование вида объекта	Единица измерения	Расчетный показатель	Наименование вида объекта	Единица измерения	Расчетный показатель	Наименование вида объекта	Единица измерения	Расчетный показатель
1	2	3	4	5	6	7	8	9
-	-	-	-	-	-	-	-	-
Информация о расчетных показателях максимально допустимого уровня территориальной доступности								
Наименование вида объекта	Единица измерения	Расчетный показатель	Наименование вида объекта	Единица измерения	Расчетный показатель	Наименование вида объекта	Единица измерения	Расчетный показатель
1	2	3	4	5	6	7	8	9
-	-	-	-	-	-	-	-	-

5. Информация об ограничениях использования земельного участка, в том числе если земельный участок полностью или частично расположен в границах зон с особыми условиями использования территорий

Земельный участок полностью расположен или частично расположен в границах зоны с особыми условиями использования территории Третий пояс зоны санитарной охраны источников питьевого и хозяйственно-бытового водоснабжения: Хозяйственно-питьевой водопровод МО «Эжвинский район г. Сыктывкара».

Ограничения: В соответствии с п. 3.3.2 статьи 3.3 главы III Санитарных правил и норм "Зоны санитарной охраны источников водоснабжения и водопроводов питьевого назначения. СанПиН 2.1.4.1110-02", введенных в действие Постановлением Главного государственного санитарного врача РФ от 14.03.2002 N 10 "О введении в действие Санитарных правил и норм "Зоны санитарной охраны источников водоснабжения и водопроводов питьевого назначения. СанПиН 2.1.4.1110-02" (вместе с "СанПиН 2.1.4.1110-02. 2.1.4. Питьевая вода и водоснабжение населенных мест. Зоны санитарной охраны источников водоснабжения и водопроводов питьевого назначения. Санитарные правила и нормы", утв. Главным государственным санитарным врачом РФ 26.02.2002);

Площадь земельного участка, покрываемая зоной с особыми условиями использования территории, составляет 762,99 м^2;

Реквизиты акта, установившего соответствующие ограничения: Приказ Министерства природных ресурсов и охраны окружающей среды Республики Коми «Об утверждении проекта зон санитарной охраны источника водоснабжения хозяйственно-питьевого водопровода МО «Эжвинский район г. Сыктывкара» №342 от 30.07.2009.

Земельный участок полностью расположен или частично расположен в границах зоны с особыми условиями использования территории Второй пояс зоны санитарной охраны источников питьевого и хозяйственно-бытового водоснабжения: Хозяйственно-питьевой водопровод МО «Эжвинский район г. Сыктывкара».

Ограничения: В соответствии с п. 3.3.2 статьи 3.3 главы III Санитарных правил и норм "Зоны санитарной охраны источников водоснабжения и водопроводов питьевого назначения. СанПиН 2.1.4.1110-02", введенных в действие Постановлением Главного государственного санитарного врача РФ от 14.03.2002 N 10 "О введении в действие Санитарных правил и норм "Зоны санитарной охраны источников водоснабжения и водопроводов питьевого назначения. СанПиН 2.1.4.1110-02" (вместе с "СанПиН 2.1.4.1110-02. 2.1.4. Питьевая вода и водоснабжение населенных мест. Зоны санитарной охраны источников водоснабжения и водопроводов питьевого назначения. Санитарные правила и нормы", утв. Главным государственным санитарным врачом РФ 26.02.2002);

Площадь земельного участка, покрываемая зоной с особыми условиями использования территории, составляет 762,99 м^2;

Реквизиты акта, установившего соответствующие ограничения: Приказ Министерства природных ресурсов и охраны окружающей среды Республики Коми «Об утверждении проекта зон санитарной охраны источника водоснабжения хозяйственно-питьевого водопровода МО «Эжвинский район г. Сыктывкара» №342 от 30.07.2009.

Земельный участок полностью расположен или частично расположен в границах зоны с особыми условиями использования территории Приаэродромная территория: Аэродром гражданской авиации Сыктывкар. Третья подзона..

Ограничения: 1. В границах третьей подзоны запрещается размещать объекты, высота которых превышает ограничения, приведенные в пункте 2.
2. Строительство и реконструкция зданий, сооружений в границах третьей подзоны разрешается только после определения максимально допустимой высоты здания, сооружения в зависимости от местоположения путем проведения соответствующих расчетов в соответствии с требованиями ФАП-262 с учетом следующих абсолютных высот ограничения объектов в Балтийской системе высот 1977 года:
участок1 от 94,38м до153,27м; участок2 153,27м; участок3 от 153,27м до 178,27м; участок4 от 178,27м до 203,27м; участок5 от 203,27м до 228,27м; участок6 от 228,27м до 253,27м; участок7 253,27м.
Совмещённые поверхности с МКпос=003°, высота в метрах:
сектор1 99.84-153.17; сектор2 99.84-109.84; сектор3 99.84-153.17; сектор4 101.04-103.6; сектор5 109.84-153.17; сектор6 109.84-119.84; сектор7 103.6-111.6; сектор8 109.84-119.84; сектор9 109.84-153.17; сектор10 119.84-153.17; сектор11 119.84-129.84; сектор12 111.6-119.6; сектор13 119.84-129.84; сектор14 119.84-153.17; сектор15 129.84-153.17; сектор16 129.84-139.84; сектор17 119.6-127.6; сектор18 129.84-139.84; сектор19 129.84-153.17; сектор20 139.84-153.17; сектор21 139.84-149.84; сектор22 127.6-135.6; сектор23 139.84-149.84; сектор24 139.84-153.17; сектор25 149.84-159.84; сектор26 135.6-143.6; сектор27 149.84-159.84; сектор28 159.84-172.04; сектор29 143.6-151.6; сектор30 159.84-172.04; сектор31 172.04-184.54; сектор32 151.6-159.6; сектор33 172.04-184.54; сектор34 184.54-197.04; сектор35 159.6-167.6; сектор36 184.54-197.04; сектор37 197.04-209.54; сектор38 167.6-175.6; сектор39 197.04-209.54; сектор40 209.54-222.04; сектор41 175.6-183.6; сектор42 209.54-222.04; сектор43 222.04-234.54; сектор44 183.6-191.6; сектор45 222.04-234.54; сектор46 234.54-247.04; сектор47 191.6-199.6; сектор48 234.54-247.04; сектор49 247.04-253.17; сектор50 199.6-207.6; сектор51 247.04-253.17; сектор52 207.6-215.6; сектор53 215.6-223.6; сектор54 223.6-231.6; сектор55 231.6-239.6; сектор56 239.6-247.6; сектор57 247.6-253.17; сектор58 253.17; сектор59 253.17-341.04.
Совмещённые поверхности с МКпос=183°,высота в метрах:
сектор1 93.18-153.17; сектор2 93.18-103.18; сектор3 93.18-153.17; сектор4 94.38-96.94; сектор5 103.18-153.17; сектор6 103.18-113.18; сектор7 96.94-104.94; сектор8 103.18-113.18; сектор9 103.18-153.17; сектор10 113.18-153.17; сектор11 113.18-123.18; сектор12 104.94-112.94; сектор13 113.18-123.18; сектор14 113.18-153.17; сектор15 123.18-153.17; сектор16 123.18-133.18; сектор17 112.94-120.94; сектор18 123.18-133.18; сектор19 123.18-153.17; сектор20 133.18-153.17; сектор21 133.18-143.18; сектор22 120.94-128.94; сектор23 133.18-143.18; сектор24 133.18-153.17; сектор25 143.18-153.17; сектор26 143.18-153.18; сектор27 128.94-136.94; сектор28 143.18-153.18; сектор29 143.18-153.17; сектор30 153.18-165.38; сектор31 136.94-144.94; сектор32 153.18-165.38; сектор33 165.38-177.88; сектор34 144.94-152.94; сектор35 165.38-177.88; сектор36 177.88-190.38; сектор37 152.94-160.94; сектор38 177.88-

190.38; сектор39 190.38-202.88; сектор40 160.94-168.94; сектор41 190.38-202.88; сектор42 202.88-215.38; сектор43 168.94-176.94; сектор44 202.88-215.38; сектор45 215.38-227.88; сектор46 176.94-184.94; сектор47 215.38-227.88; сектор48 227.88-240.38; сектор49 184.94-192.94; сектор50 227.88-240.38; сектор51 240.38-253.17; сектор52 192.94-200.94; сектор53 240.38-253.17; сектор54 200.94-208.94; сектор55 208.94-216.94; сектор56 216.94-224.94; сектор57 224.94-232.94; сектор58 232.94-240.94; сектор59 240.94-248.94; сектор60 248.94-253.17; сектор61 253.17; сектор62 253.17-334.38.;

Площадь земельного участка, покрываемая зоной с особыми условиями использования территории, составляет 762,99 м^2;

Реквизиты акта, установившего соответствующие ограничения: Приказ Росавиации "Об установлении приаэродромной территории аэродрома гражданской авиации Сыктывкар" №233-П от 17.04.2023.

Земельный участок полностью расположен или частично расположен в границах зоны с особыми условиями использования территории Приаэродромная территория: Аэродром гражданской авиации Сыктывкар. Четвертая подзона..

Ограничения: 1. Запрещается размещать объекты, создающие помехи в работе наземных объектов средств и систем обслуживания воздушного движения, навигации, посадки и связи, предназначенных для организации воздушного движения и расположенных вне первой подзоны.
2. Запрещается без согласования с оператором аэродрома размещение объектов, превышающих высотные ограничения в границах установленных секторов:
сектор1 142.46-186.21; сектор2 98.71-142.46; сектор3 98.71; сектор4 227.29-242.29; сектор5 227.29-242.29; сектор6 212.29-227.29; сектор7 160.97-212.29; сектор8 152.22-197.29; сектор9 94.11-182.29; сектор10 94.44-160.97; сектор11 94.11; сектор12 152.22-161.25; сектор13 142.78-160.97; сектор14 142.78-152.22; сектор15 98.76-139.75; сектор16 134.48-142.78; сектор17 134.48-142.78; сектор18 102.26-143.47; сектор19 126.18-134.48; сектор20 126.18-134.48; сектор21 105.76-135.00; сектор22 117.88-126.18; сектор23 122.03-126.18; сектор24 105.43-126.18; сектор25 122.03-126.18; сектор26 92.98-122.18; сектор27 92.98-126.18; сектор28 92.98-130.18; сектор29 94.11; сектор30 94.11-126.18; сектор31 115-172.87; сектор32 125.18-187.87; сектор33 134.48-202.87; сектор34 142.78-217.87; сектор35 217.87-232.87; сектор36 232.87-247.87; сектор37 135.32-179.07; сектор38 232.87-247.87; сектор39 91.57-135.32; сектор40 91.57.
В соответствии с постановлением Правительства №1240 абсолютная высота ограничения объекта устанавливается в Балтийской системе высот 1977 года.;

Площадь земельного участка, покрываемая зоной с особыми условиями использования территории, составляет 762,99 м^2;

Реквизиты акта, установившего соответствующие ограничения: Приказ Росавиации "Об установлении приаэродромной территории аэродрома гражданской авиации Сыктывкар" №233-П от 17.04.2023.

Земельный участок полностью расположен или частично расположен в границах зоны с особыми условиями использования территории Приаэродромная территория: Аэродром гражданской авиации Сыктывкар. Пятая подзона..

Ограничения: 1. В границах пятой подзоны запрещается размещать опасные производственные объекты, функционирование которых может повлиять на безопасность полетов воздушных судов.
2. В границах пятой подзоны допускается эксплуатация, строительство, реконструкция, капитальный ремонт, техническое перевооружение, консервация (далее - размещение) опасных производственных объектов при их соответствии установленным в пункте 3 ограничениям.
3. Максимальные радиусы зон поражения при происшествиях техногенного характера на опасных производственных объектах, находящихся в пятой подзоне приаэродромной территории, в которых размещение таких объектов возможно, не должны достигать:
по вертикали - высоты пролета воздушных судов (высота поверхности ограничения препятствий в третьей подзоне приаэродромной территории);
по горизонтали - внешних границ первой и второй подзон приаэродромной территории аэродрома.
4. При невозможности соблюдения ограничений, предусмотренных пунктом 3, размещение опасных производственных объектов должно выполняться на основании специальных технических условий, разработанных для конкретного объекта капитального строительства в соответствии с положениями приказа Минстроя России от 30 ноября 2020 г. №734/пр «Об утверждении порядка разработки и согласования специальных технических условий для разработки проектной документации на объект капитального строительства» (зарегистрирован Минюстом России 18 декабря 2020 г., регистрационный № 61581) с изменениями, внесенными приказом Минстроя России от 22 октября 2021 г. №774/пр (зарегистрирован Минюстом России 29ноября 2021г., регистрационный №66058).;

Площадь земельного участка, покрываемая зоной с особыми условиями использования территории, составляет 762,99 м^2;

Реквизиты акта, установившего соответствующие ограничения: Приказ Росавиации "Об установлении приаэродромной территории аэродрома гражданской авиации Сыктывкар" №233-П от 17.04.2023.

Земельный участок полностью расположен или частично расположен в границах зоны с особыми условиями использования территории Приаэродромная территория: Аэродром гражданской авиации Сыктывкар. Шестая подзона..

Ограничения: Запрещается размещать объекты, способствующие привлечению и массовому скоплению птиц.;

Площадь земельного участка, покрываемая зоной с особыми условиями использования территории, составляет 762,99 м²;

Реквизиты акта, установившего соответствующие ограничения: Приказ Росавиации "Об установлении приаэродромной территории аэродрома гражданской авиации Сыктывкар" №233-П от 17.04.2023.

Земельный участок полностью расположен или частично расположен в границах зоны с особыми условиями использования территории Приаэродромная территория: Аэродром гражданской авиации Сыктывкар. Объединенная..

Ограничения: Граница приаэродромной территории аэродрома «Сыктывкар» установлена путем наложения границ семи подзон.
В соответствии с требованиями Воздушного кодекса Российской Федерации и Федерального закона от 1 июля 2017г. №135-ФЗ «О внесении изменений в отдельные законодательные акты Российской Федерации в части совершенствования порядка установления и использования приаэродромной территории и санитарно-защитной зоны» на приаэродромной территории аэродрома гражданской авиации Сыктывкар установлены ограничения использования объектов недвижимости и осуществления деятельности.
;

Площадь земельного участка, покрываемая зоной с особыми условиями использования территории, составляет 762,99 м²;

Реквизиты акта, установившего соответствующие ограничения: Приказ Росавиации "Об установлении приаэродромной территории аэродрома гражданской авиации Сыктывкар" №233-П от 17.04.2023.

Земельный участок полностью расположен или частично расположен в границах зоны с особыми условиями использования территории Зоны нормирования параметров авиационных шумов : Аэродром Сыктывкар.

Ограничения: Нормированные параметры авиационных шумов определяются по ГОСТ 22283–88 «Шум авиационный. Допустимые уровни шума на территории жилой застройки и методы его измерения», СНиП 32–03–96 «Аэродромы»; СП 51.13330.2011 «Защита от шума», актуализированная редакция СНиП 23–03–2003. Величина разрыва устанавливается в каждом конкретном случае на основании расчетов рассеивания загрязнения атмосферного воздуха и физических факторов (шума, вибрации, электромагнитных полей и др.).
;

Площадь земельного участка, покрываемая зоной с особыми условиями использования территории, составляет 762,99 м²;

Реквизиты акта, установившего соответствующие ограничения: Решение Совета МО городского округа "Сыктывкар" от 30.04.2010 N 31/04-560 "Об утверждении Правил землепользования и застройки муниципального образования городского округа "Сыктывкар".

Земельный участок полностью расположен или частично расположен в границах зоны с особыми условиями использования территории Приаэродромная территория: Аэродром гражданской авиации Сыктывкар. Третья подзона. Внутренняя горизонтальная поверхность, Участок 2.

Ограничения: ;

Площадь земельного участка, покрываемая зоной с особыми условиями использования территории, составляет 762,99 м²;

Реквизиты акта, установившего соответствующие ограничения: Приказ Росавиации от 17.04.2023 № 233-П "Об установлении приаэродромной территории аэродрома гражданской авиации Сыктывкар".

Земельный участок полностью расположен или частично расположен в границах зоны с особыми условиями использования территории Приаэродромная территория: Аэродром гражданской авиации Сыктывкар. Четвертая подзона, сектор15.

Ограничения: ;

Площадь земельного участка, покрываемая зоной с особыми условиями использования территории, составляет 762,99 м²;

Реквизиты акта, установившего соответствующие ограничения: Приказ Росавиации от 17.04.2023 № 233-П "Об установлении приаэродромной территории аэродрома гражданской авиации Сыктывкар".

Земельный участок полностью расположен или частично расположен в границах зоны с особыми условиями использования территории Охранная зона объектов электроэнергетики (объектов электросетевого хозяйства и объектов по производству электрической энергии): ВЛ-0,4 кВ ф. «НордДевелопмент» КТП №384 г. Сыктывкар.

Ограничения: Ограничения использования объектов недвижимости устанавливаются в соответствии с п.8, п.9, п.10 п.11 "Правил установления охранных зон объектов электросетевого хозяйства и особых условий использования земельных участков, расположенных в границах таких зон", утвержденных Постановлением Правительства Российской Федерации от 24 февраля 2009 г. № 160. ;

Площадь земельного участка, покрываемая зоной с особыми условиями использования территории, составляет 75,19 м²;

Реквизиты акта, установившего соответствующие ограничения: Постановление Правительства Российской Федерации от 24.02.2009 № 160 "О порядке установления охранных зон объектов электросетевого хозяйства и особых условий использования земельных участков, расположенных в границах таких зон".

6. Информация о границах зон с особыми условиями использования территорий, если земельный участок полностью или частично расположен в границах таких зон:

Наименование зоны с особыми условиями использования территории с указанием объекта, в отношении которого установлена такая зона	Перечень координат характерных точек в системе координат, используемой для ведения Единого государственного реестра недвижимости		
	Обозначение (номер) характерной точки	X	Y
1	2	3	4
Хозяйственно-питьевой водопровод МО «Эжвинский район г. Сыктывкара» (Приказ Министерства природных ресурсов и охраны окружающей среды Республики Коми «Об утверждении проекта зон санитарной охраны источника водоснабжения хозяйственно-питьевого водопровода МО «Эжвинский район г. Сыктывкара» №342 от 30.07.2009)	1 2 3 4	625075,68 625089,38 625087,33 625035,52	4443413,38 4443444,92 4443444,76 4443430,83
Хозяйственно-питьевой водопровод МО «Эжвинский район г. Сыктывкара» (Приказ Министерства природных ресурсов и охраны окружающей среды Республики Коми «Об утверждении проекта зон санитарной охраны источника водоснабжения хозяйственно-питьевого водопровода МО «Эжвинский район г. Сыктывкара» №342 от 30.07.2009)	1 2 3 4	625075,68 625089,38 625087,33 625035,52	4443413,38 4443444,92 4443444,76 4443430,83
Аэродром гражданской авиации Сыктывкар. Третья подзона. (Приказ Росавиации "Об установлении приаэродромной территории аэродрома гражданской авиации Сыктывкар" №233-П от 17.04.2023)	1 2 3 4	625075,68 625089,38 625087,33 625035,52	4443413,38 4443444,92 4443444,76 4443430,83
Аэродром гражданской авиации Сыктывкар. Четвертая подзона. (Приказ Росавиации "Об установлении приаэродромной территории аэродрома гражданской авиации Сыктывкар" №233-П от 17.04.2023)	1 2 3 4	625075,68 625089,38 625087,33 625035,52	4443413,38 4443444,92 4443444,76 4443430,83
Аэродром гражданской авиации Сыктывкар. Пятая подзона. (Приказ Росавиации "Об установлении приаэродромной территории аэродрома гражданской авиации Сыктывкар" №233-П от 17.04.2023)	1 2 3 4	625075,68 625089,38 625087,33 625035,52	4443413,38 4443444,92 4443444,76 4443430,83
Аэродром гражданской авиации Сыктывкар. Шестая подзона. (Приказ Росавиации "Об установлении приаэродромной территории аэродрома гражданской авиации Сыктывкар" №233-П от 17.04.2023)	1 2 3 4	625075,68 625089,38 625087,33 625035,52	4443413,38 4443444,92 4443444,76 4443430,83
Аэродром гражданской авиации Сыктывкар. Объединенная. (Приказ Росавиации "Об установлении приаэродромной территории аэродрома гражданской авиации Сыктывкар" №233-П от 17.04.2023)	1 2 3 4	625075,68 625089,38 625087,33 625035,52	4443413,38 4443444,92 4443444,76 4443430,83
Аэродром Сыктывкар (Решение Совета МО городского округа "Сыктывкар" от 30.04.2010 N 31/04-560 "Об утверждении Правил землепользования и застройки муниципального образования городского округа "Сыктывкар")	1 2 3 4	625075,68 625089,38 625087,33 625035,52	4443413,38 4443444,92 4443444,76 4443430,83
Аэродром гражданской авиации Сыктывкар. Третья подзона. Внутренняя горизонтальная поверхность, Участок 2 (Приказ Росавиации от 17.04.2023 № 233-П "Об установлении приаэродромной территории аэродрома гражданской авиации Сыктывкар")	1 2 3 4	625075,68 625089,38 625087,33 625035,52	4443413,38 4443444,92 4443444,76 4443430,83
Аэродром гражданской авиации Сыктывкар. Четвертая подзона, сектор15 (Приказ Росавиации от 17.04.2023 № 233-П "Об установлении приаэродромной территории аэродрома гражданской авиации Сыктывкар")	1 2 3 4	625075,68 625089,38 625087,33 625035,52	4443413,38 4443444,92 4443444,76 4443430,83

ВЛ-0,4 кВ ф. «НордДевелопмент» КТП №384 г. Сыктывкар (Постановление Правительства Российской Федерации от 24.02.2009 № 160 "О порядке установления охранных зон объектов электросетевого хозяйства и особых условий использования земельных участков, расположенных в границах таких зон")	1	625079,20	4443413,88
	2	625058,64	4443422,67
	3	625040,32	4443430,53
	4	625032,75	4443452,46
	5	625029,62	4443448,68
	6	625036,97	4443427,41

7. Информация о границах публичных сервитутов

Границы сервитута Публичный сервитут для размещения объекта электросетевого хозяйства «ВЛ-0,4 кВ ф. «НордДевелопмент» КТП №384 г. Сыктывкар»; площадь - 294 кв.м.; утверждено Об установлении публичного сервитута Администрации муниципального образования городского округа "Сыктывкар" № 3/922 от 21.03.2023

Обозначение (номер) характерной точки	Перечень координат характерных точек в системе координат, используемой для ведения Единого государственного реестра недвижимости	
	X	Y
Границы сервитута Публичный сервитут для размещения объекта электросетевого хозяйства «ВЛ-0,4 кВ ф. «НордДевелопмент» КТП №384 г. Сыктывкар»		
1	625077,56	4443410,01
2	625079,21	4443413,87
3	625058,64	4443422,67
4	625040,33	4443430,53
5	625032,75	4443452,47
6	625028,78	4443451,10
7	625028,89	4443450,76
8	625025,60	4443450,65
9	625023,82	4443450,17
10	625024,36	4443448,15
11	625025,91	4443448,56
12	625029,61	4443448,69
13	625036,97	4443427,40
14	625056,98	4443418,81
1	625077,56	4443410,01

8. Номер и (или) наименование элемента планировочной структуры, в границах которого расположен земельный участок

9. Информация о возможности подключения (технологического присоединения) объектов капитального строительства к сетям инженерно-технического обеспечения (за исключением сетей электроснабжения), определяемая с учетом программ комплексного развития систем коммунальной инфраструктуры поселения, муниципального округа, городского округа (при их наличии), в состав которой входят сведения о максимальной нагрузке в возможных точках подключения (технологического присоединения) к таким сетям, а также сведения об организации, представившей данную информацию

Водоснабжение и водоотведение: «Акционерное общество «Сыктывкарский Водоканал»» №01/08-14/2624 от 08.06.2026. Максимальная загрузка – 5 куб.м/сут.

Теплоснабжение: ПАО «Т Плюс» №50404-18-00698 от 10.06.2026. Отказ в выдаче информации о возможности подключения (Земельный участок расположен вне радиуса эффективного теплоснабжения тепловых сетей, состоящих на балансе ПАО "Т Плюс")

Электроснабжение: «Акционерное общество «Коми коммунальные технологии»» № 156/3874-26 от 08.06.2026. Максимальная нагрузка – Возможность подключения имеется.

10. Реквизиты нормативных правовых актов субъекта Российской Федерации, муниципальных правовых актов, устанавливающих требования к благоустройству территории

Правила благоустройства территории утверждены постановлением Совета муниципального образования городского округа "Сыктывкар" №31/2024-447 от 30.05.2024;
Изменения в правила благоустройства территории утверждены постановлением Совета муниципального образования городского округа "Сыктывкар" №41/2025-573 от 19.06.2025.

11. Информация о красных линиях: ул. 65-летия Победы

Обозначение (номер) характерной точки	Перечень координат характерных точек в системе координат, используемой для ведения Единого государственного реестра недвижимости	
	X	Y
1	625089,37	4443444,93
2	625087,33	4443444,75
3	625007,71	4443423,36

12. Информация о требованиях к архитектурно-градостроительному облику объекта капитального строительства: Требования к архитектурно-градостроительному облику объекта капитального строительства не установлены

№	Требования к архитектурно-градостроительному облику объекта капитального строительства	Показатель
1	2	3
-	-	-