



Основной чертеж

Схема совмещения листов

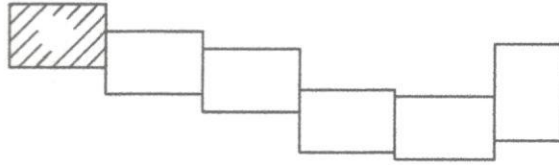

3.6

Примечание:
В границах проекта межевания территории объекты культурного наследия отсутствуют, публичные сервитуты не установлены

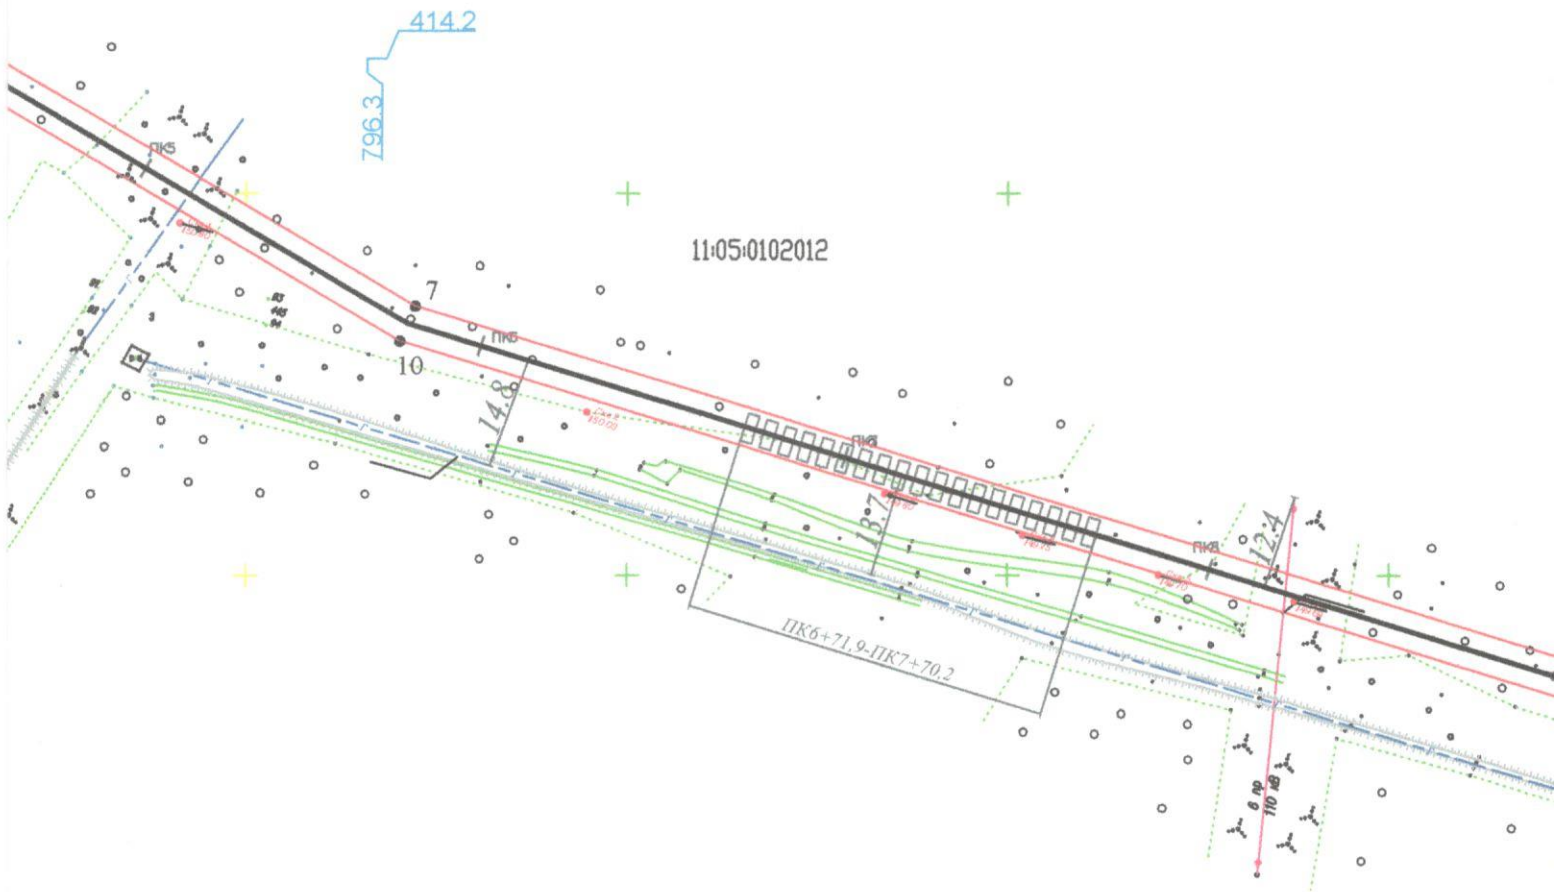

Изм.	Кол.уч.	Лист	№ док.	Подп.	Дата	Документация по планировке территории Трубопроводный транспорт ("Газопровод межпоселковый высокого давления от вновь строящейся ГРС "Сыктывкар" до существующей ГРС "Сыктывкар")			
Составил	Касев Е.Н.				09.2015г	Основная часть (Утверждаемая часть)	Стадия	Лист	Листов
Проверил	Касев Е.Н.				09.2015г			1	6
						Основной чертеж	ООО "Георегион" 2015г.		