
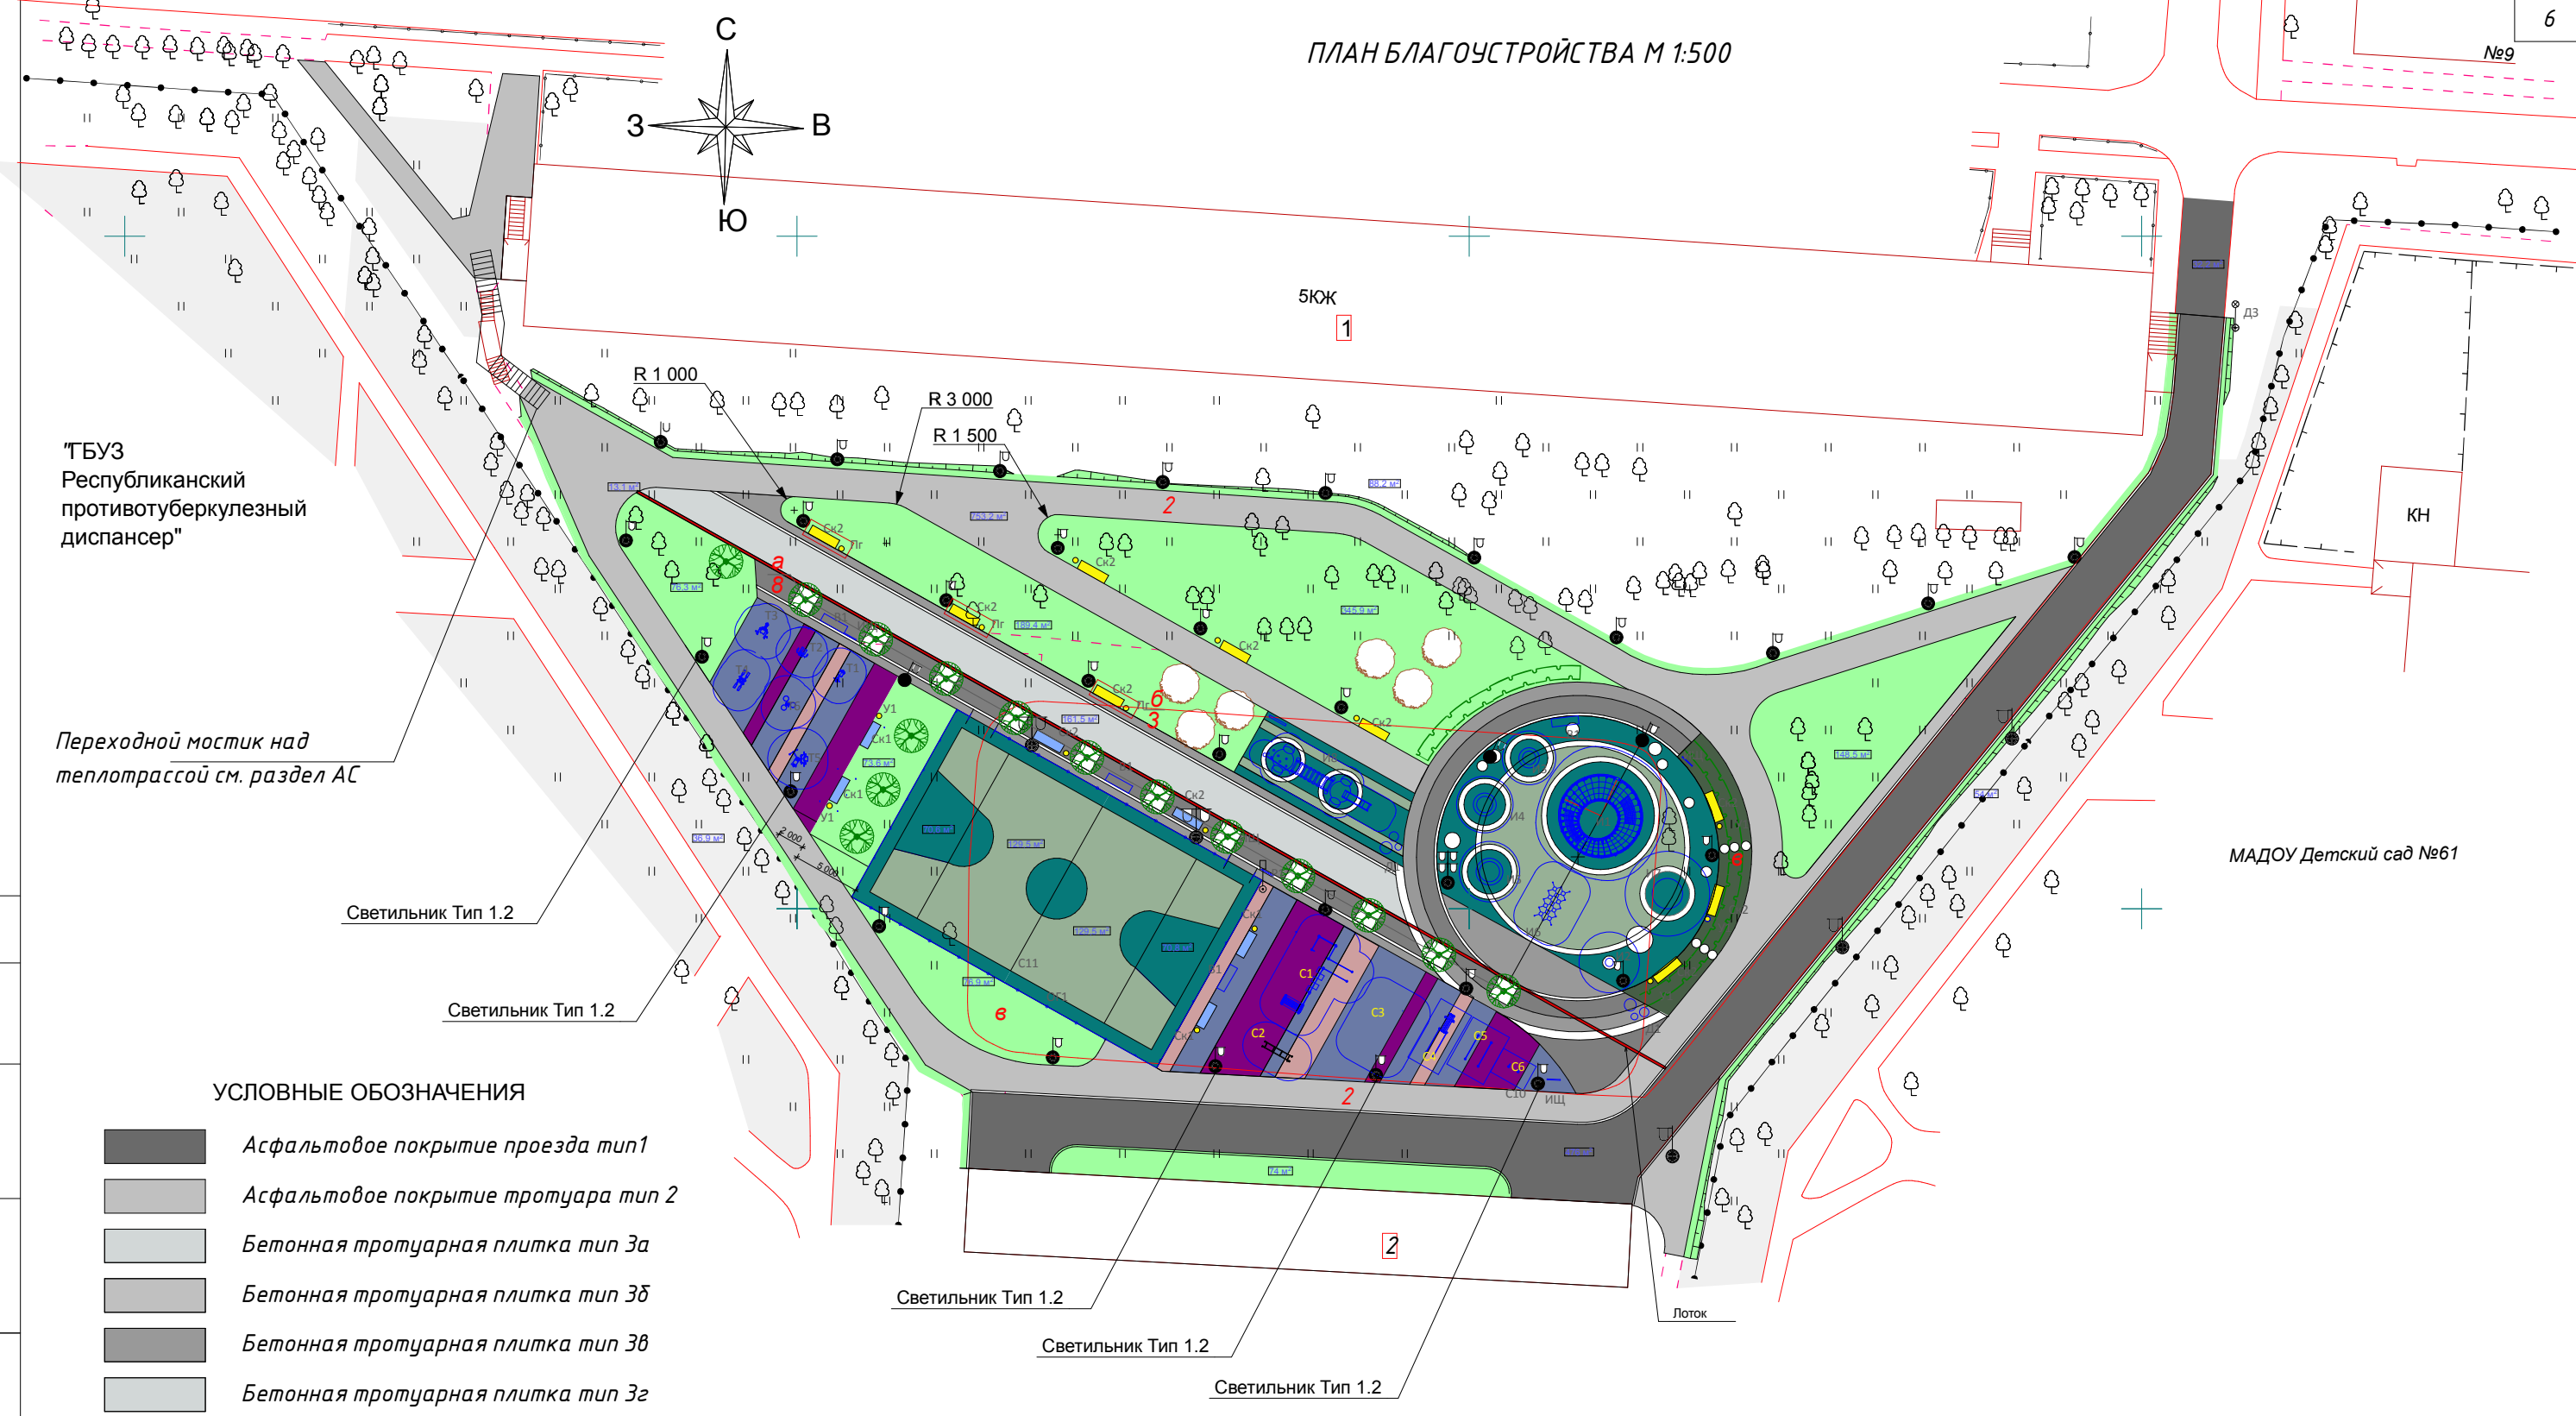


ПЛАН БЛАГОУСТРОЙСТВА М 1:500

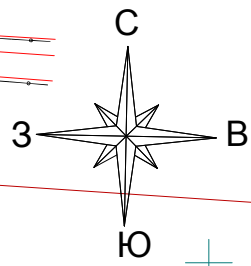

УСЛОВНЫЕ ОБОЗНАЧЕНИЯ

- Асфальтовое покрытие проезда тип 1
- Асфальтовое покрытие тротуара тип 2
- Бетонная тротуарная плитка тип 3а
- Бетонная тротуарная плитка тип 3б
- Бетонная тротуарная плитка тип 3в
- Бетонная тротуарная плитка тип 3г

- Бесшовное покрытие каучуковое покрытие из EPDM крошки 4а
- Бесшовное покрытие каучуковое покрытие из EPDM крошки 4б
- Бесшовное покрытие каучуковое покрытие из EPDM крошки 4в
- Бесшовное покрытие каучуковое покрытие из EPDM крошки 4г
- Бесшовное покрытие каучуковое покрытие из EPDM крошки 4д
- Бесшовное покрытие каучуковое покрытие из EPDM крошки 4е
- Газон
- Посадка кустов (массив)
- Фонарь тип 1
- Фонарь тип 2
- Фонарь тип 3
- Фонарь тип 4

Планы раскладки покрытий и привязку оборудования см. ГП-10...ГП-15

						2236-ГП		
						Благоустройство территории общего пользования в районе		
						жилого дома по адресу: г. Сыктывкар, ул. Малышева, 13		
Изм.	Кол.уч.	Лист	№ док.	Подпись	Дата	Стадия	Лист	Листов
				Жданова		Р	5	
				Драчёва				
						План благоустройства		
						ИП Драчёва Т.О.		
ГИП				Драчёва				

Согласовано:

Взам. инб. Н

Подгр. и дата

Инб. № подгр.