


СХЕМА ОРГАНИЗАЦИИ УЛИЧНО-ДОРОЖНОЙ СЕТИ И СХЕМА ДВИЖЕНИЯ ТРАНСПОРТА М 1:1000

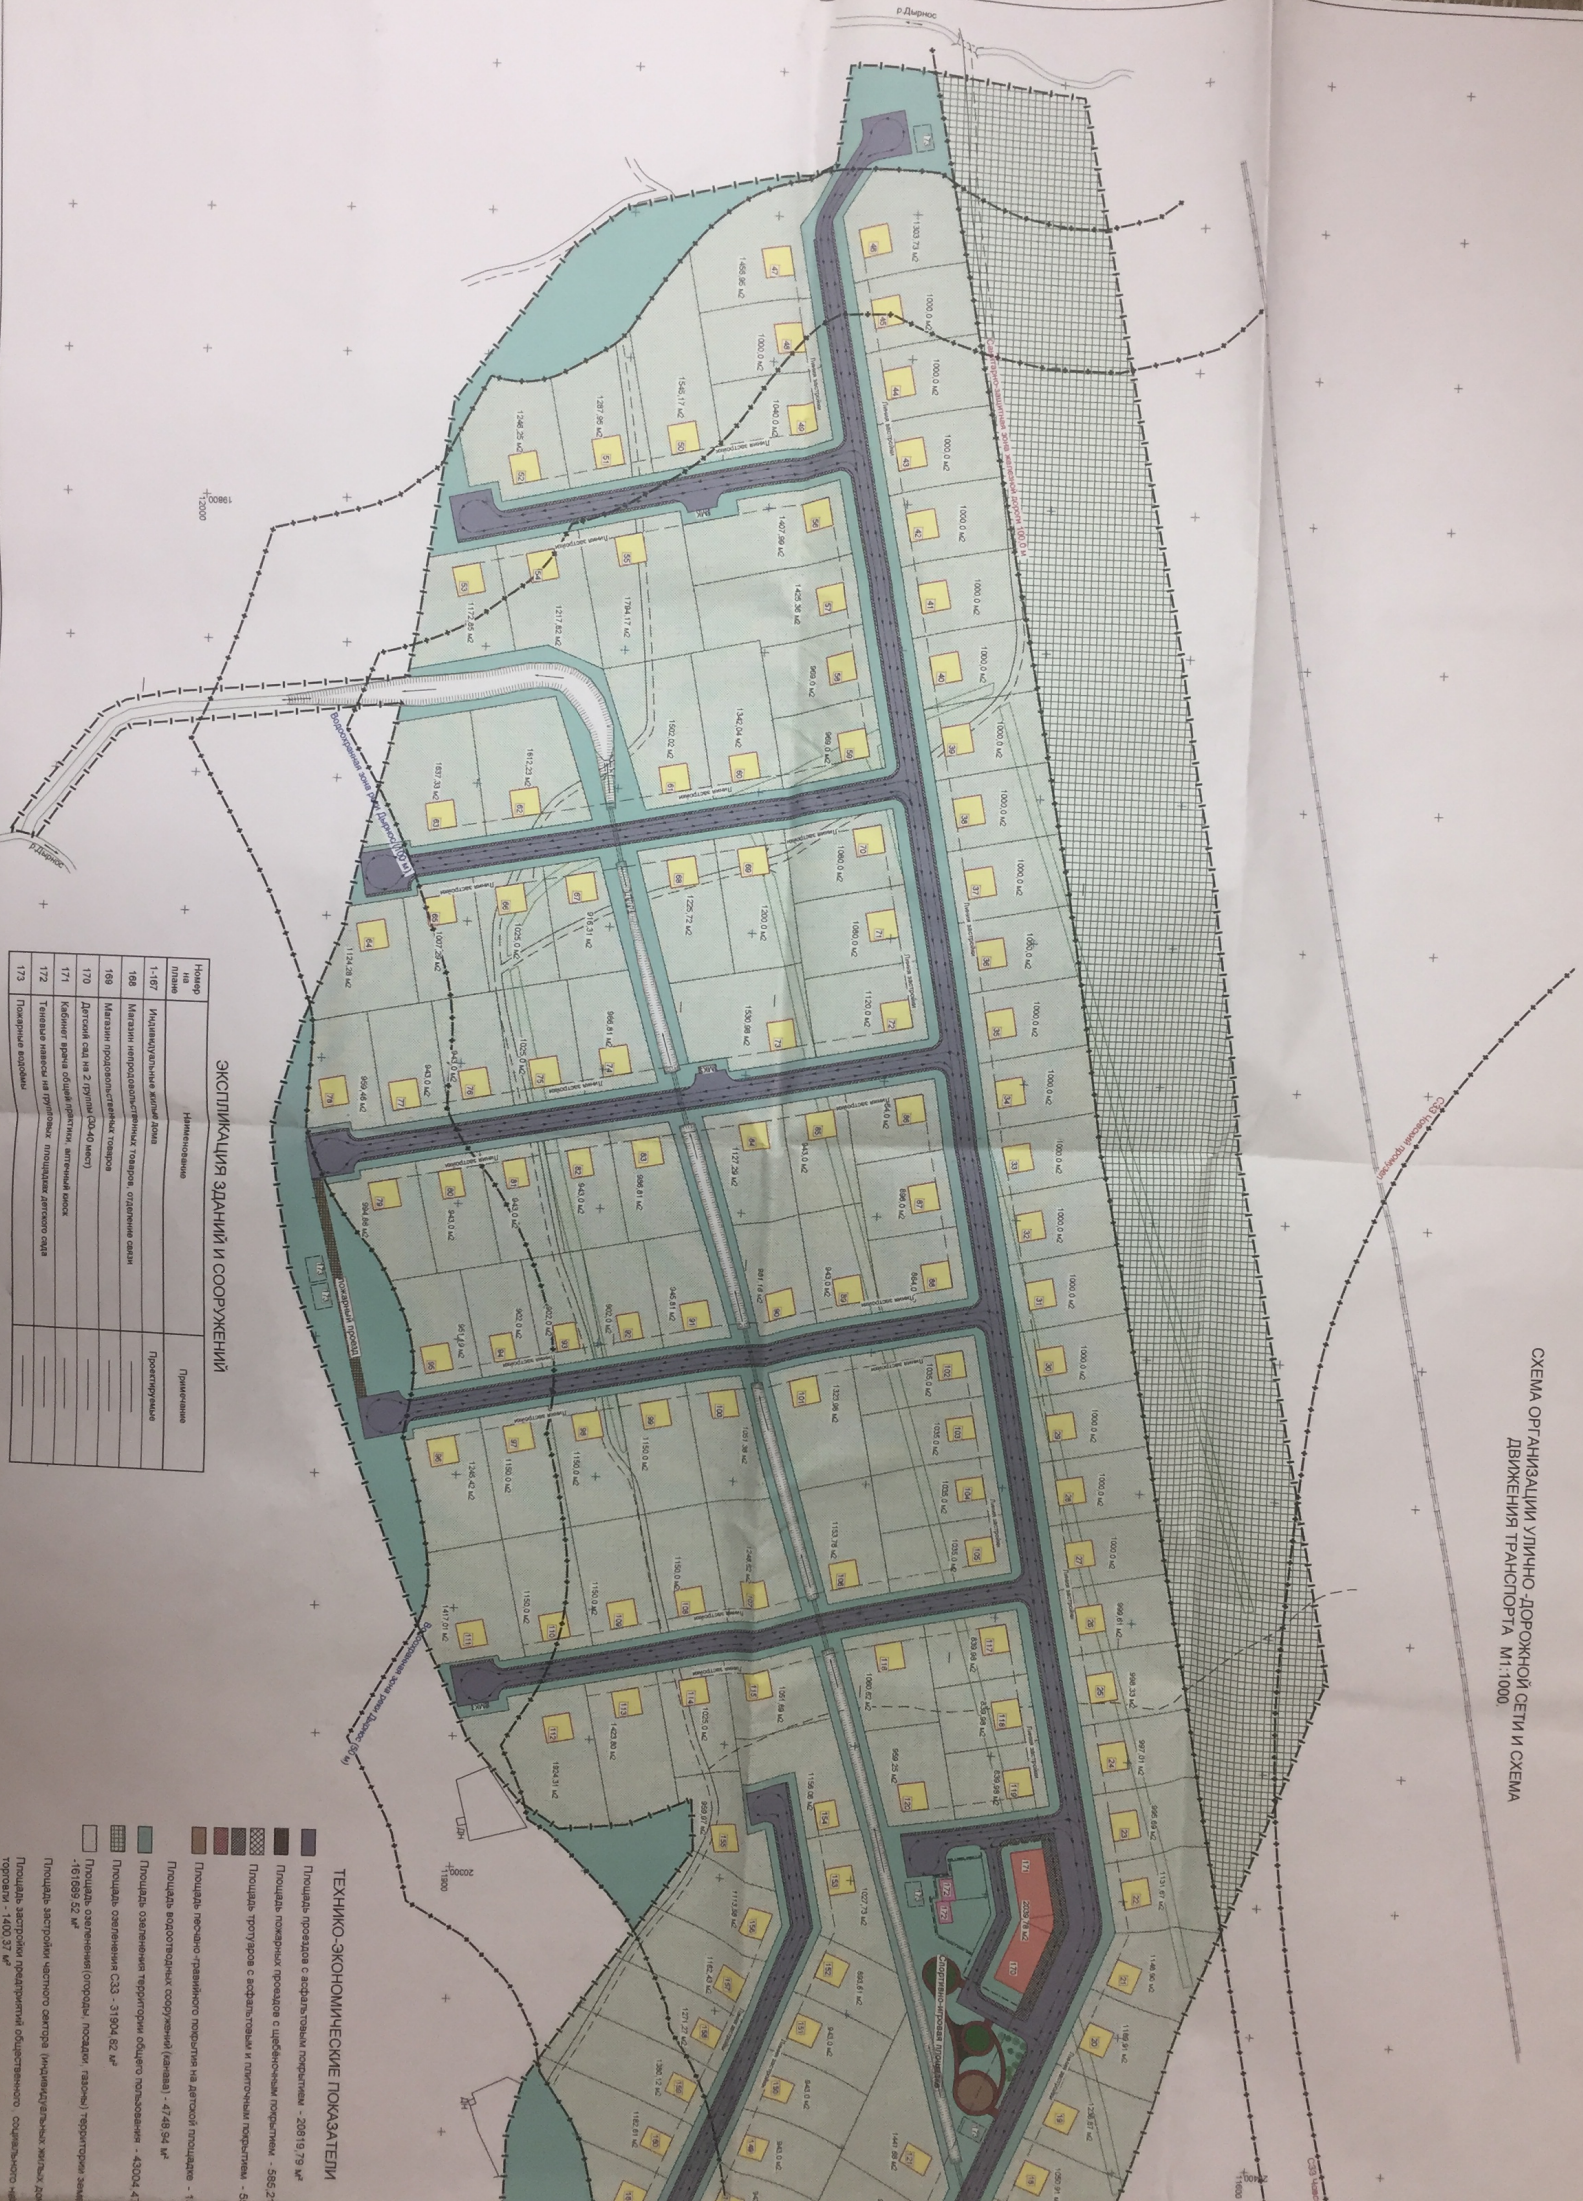

ЭКСПЛИКАЦИЯ ЗДАНИЙ И СООРУЖЕНИЙ

Номер на плане	Наименование	Примечание
1-167	Индивидуальные жилые дома	Проектируемые
168	Магазины непродовольственных товаров, отделение почты	
169	Магазины продовольственных товаров	
170	Детский сад на 2 группы (50-60 мест)	
171	Кабинет врач общей практики, личный кабинет	
172	Теннисный корт на 2 группы (площадь детского сада)	
173	Площадки для детей	

**ТЕХНИКО-ЭКОНОМИЧЕСКИЕ ПОКАЗАТЕЛИ**

	Площадь песчано-равнинного почвенно-на дестрой площадке - 13881
	Площадь водопроводных сооружений (канала) - 4748,94 м²
	Площадь озеленения территории общего пользования - 585,21 м²
	Площадь озеленения СЗЗ - 31904,62 м²
	Площадь озеленения (опорный, посадочный, газоны) территории застройки - 161699,52 м²
	Площадь застройки четного сектора (индивидуальных жилых домов) - 1400,37 м²
	Площадь застройки нечетного сектора (индивидуальных жилых домов) - 1400,37 м²

