АДМИНИСТРАЦИЯ
МУНИЦИПАЛЬНОГО ОБРАЗОВАНИЯ
ГОРОДСКОГО ОКРУГА «СЫКТЫВКАР»

«СЫКТЫВКАР» КАР КЫТШЛӦН
МУНИЦИПАЛЬНӦЙ ЮКӦНСА
АДМИНИСТРАЦИЯ

ПОСТАНОВЛЕНИЕ
ШУӦМ

от 29.04.2026 № 4/2109
г. Сыктывкар, Республика Коми

Об утверждении схемы расположения
земельного участка на кадастровом плане
территории МО ГО «Сыктывкар»

Руководствуясь ст. 11.10 Земельного кодекса Российской Федерации, Правилами землепользования и застройки МО ГО «Сыктывкар», утверждёнными решением Совета МО ГО «Сыктывкар» от 30.04.2010 № 31/04-560, распоряжением главы МО ГО «Сыктывкар» - руководителя администрации от 28.01.2026 № 5г-р «О наделении правом подписи постановлений и распоряжений администрации МО ГО «Сыктывкар», администрация МО ГО «Сыктывкар»

ПОСТАНОВЛЯЕТ:

1. Утвердить схему расположения земельного участка на кадастровом плане территории муниципального образования городского округа «Сыктывкар» со следующими характеристиками земельного участка:

- площадь: 868 кв.м;
- адрес: Российская Федерация, Республика Коми, городской округ Сыктывкар, пгт. Краснозатонский, линия 1-я, земельный участок 8;
- территориальная зона: зона застройки индивидуальными жилыми домами (Ж-4);
- разрешённое использование: благоустройство территории;
- категория земель: земли населённых пунктов,

согласно приложению к настоящему постановлению.

2. Управлению архитектуры, городского строительства и землепользования администрации МО ГО «Сыктывкар» обеспечить выполнение в отношении земельного участка кадастровых работ и государственный кадастровый учёт земельного участка в соответствии с Федеральным законом от 13.07.2015 № 218-ФЗ «О государственной регистрации недвижимости».


3. Срок действия настоящего постановления – 1 (один) год со дня его принятия.

Заместитель руководителя
администрации МО ГО «Сыктывкар» К.И. Ващенкова

Приложение к постановлению
администрации МО ГО «Сыктывкар»
от 29.04.2026 № 4/2709

Схема расположения земельного участка или земельных участков на кадастровом плане территории

Условной номер земельного участка: ЗУ9		
Площадь земельного участка: 868 м^2		
Обозначение характерных точек границ	**Координаты, м**	
	X	**Y**
1	**2**	**3**
1	632147,09	4451316,87
2	632112,69	4451296,24
3	632100,16	4451309,47
4	632098,90	4451311,87
5	632136,55	4451334,45
1	632147,09	4451316,87

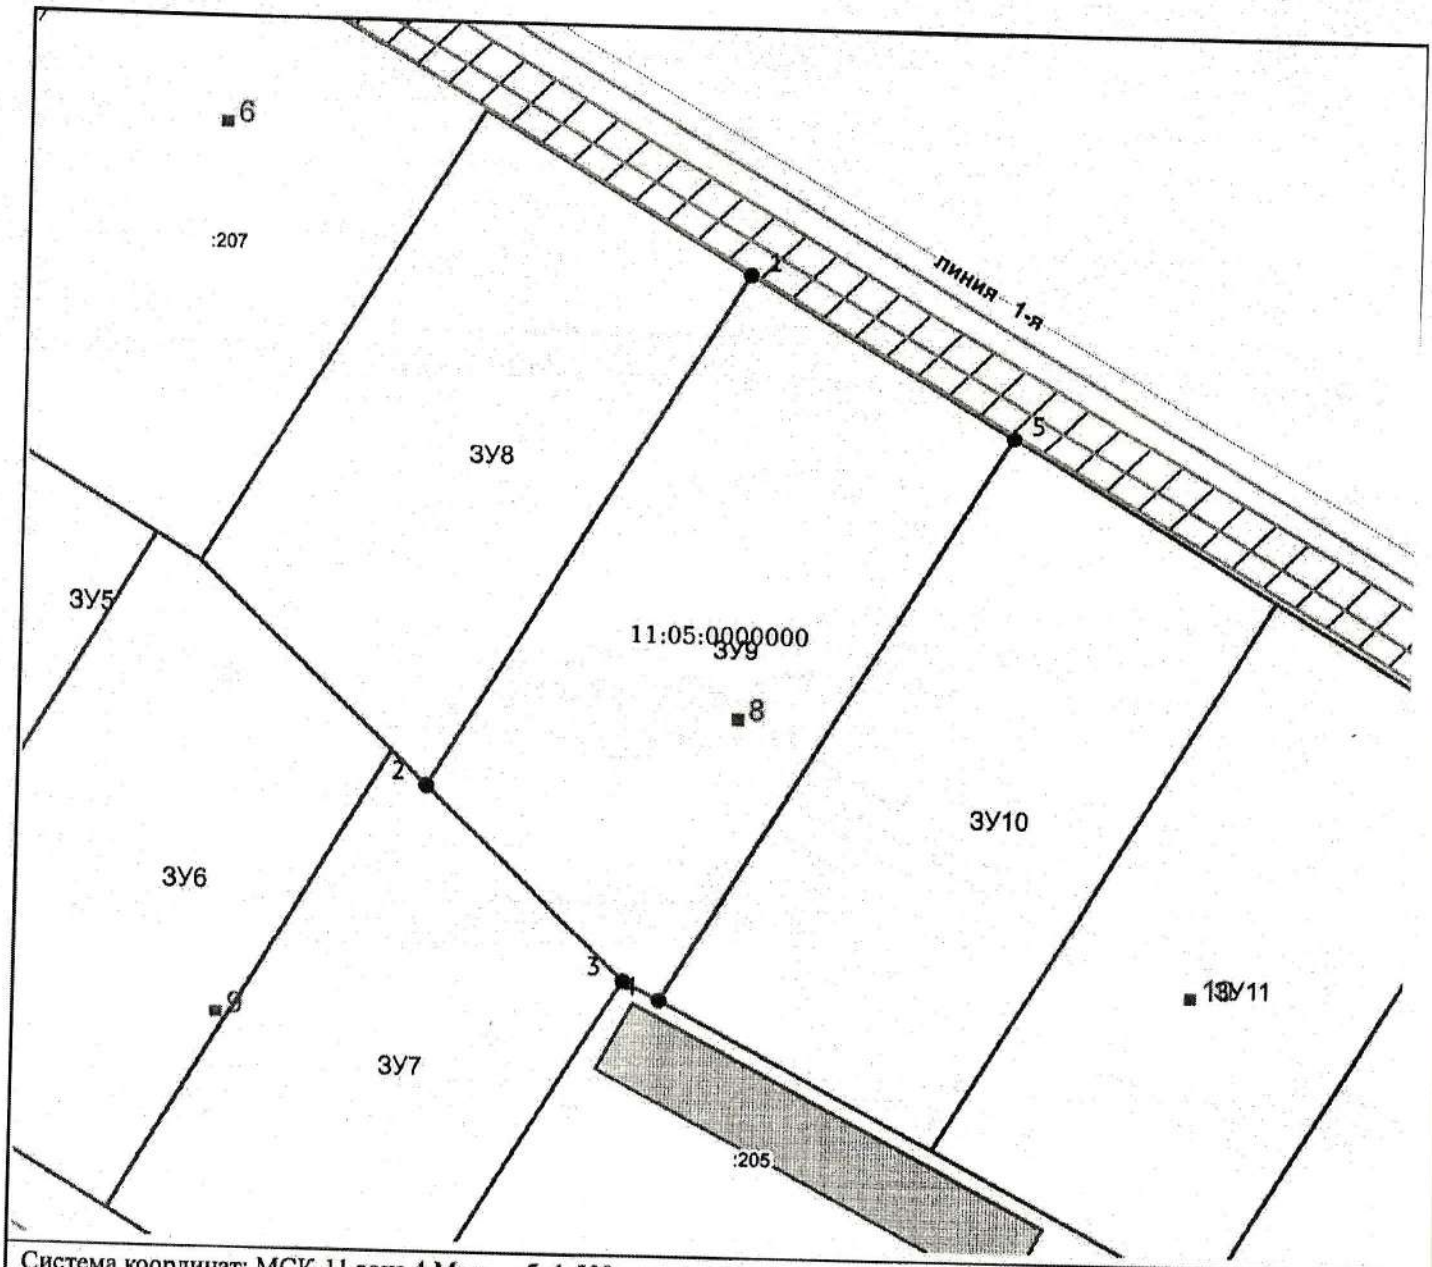

Система координат: МСК-11 зона 4 Масштаб: 1:500

Условные обозначения:

- Вновь образованная характерная точка
- Границы образуемых ЗУ (без статуса)
- Границы образуемых ЗУ (действ.)
- Адресные точки здания
- Улицы
- Здания, строения
- Земельные участки
- Кадастровые кварталы
- Границы сервитута