
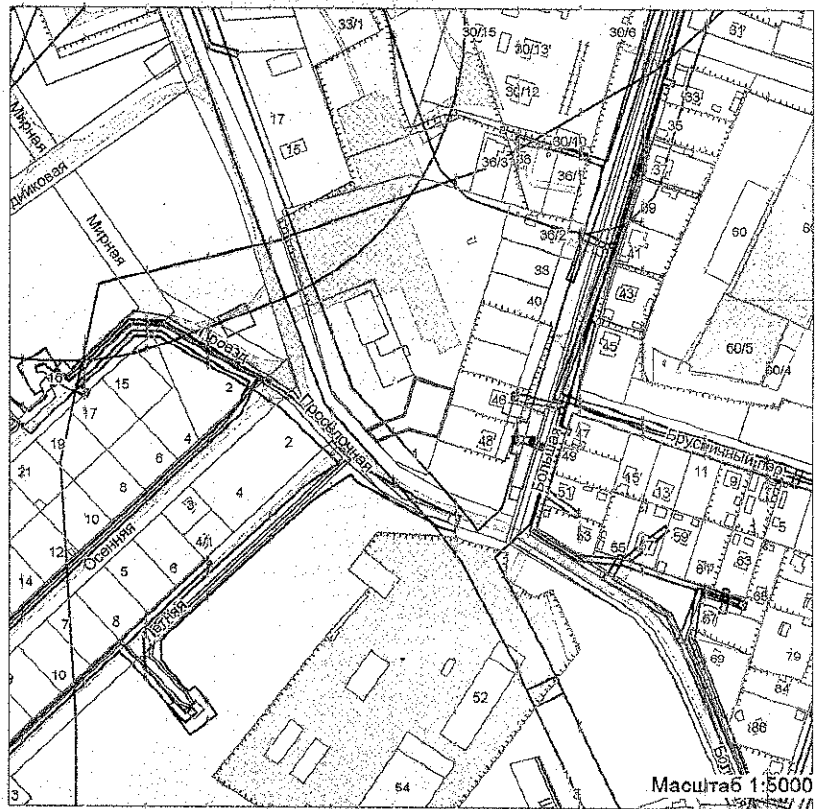


# Ситуационный план

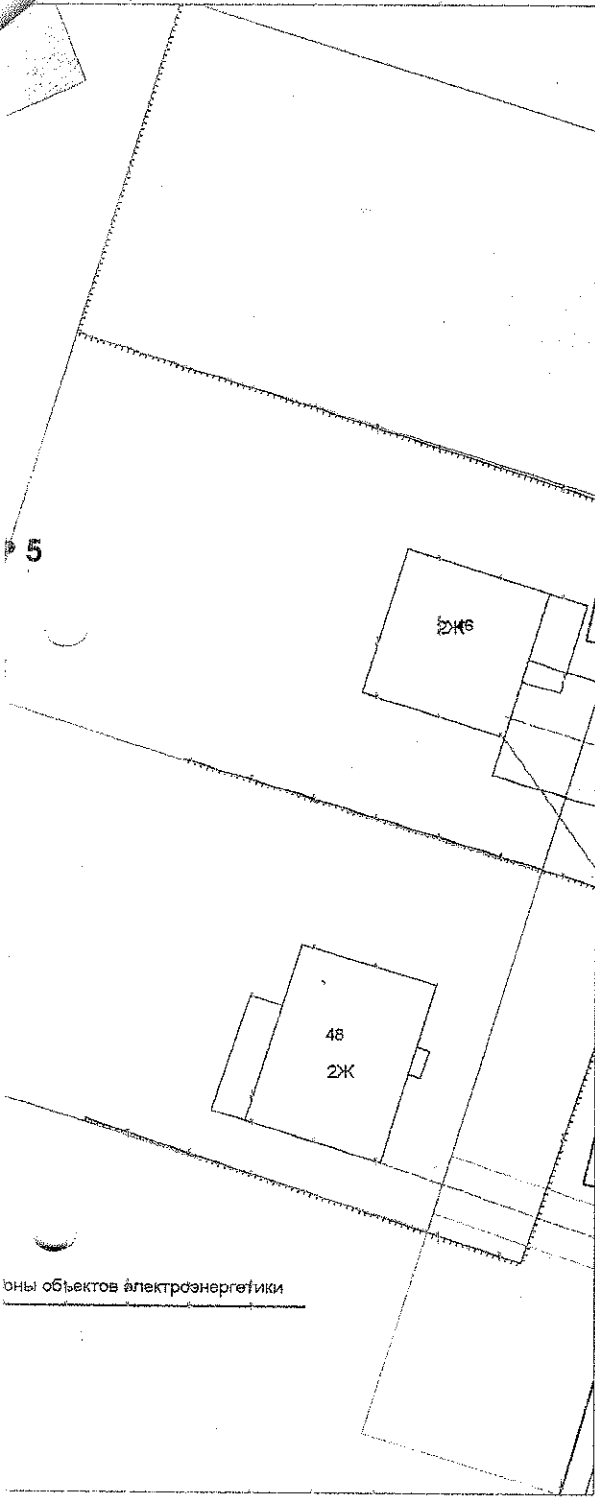

## Условные обозначения:

	Граница земельного участка		Санитарно-защитные зоны
	Зона допустимого размещения объекта		ЛЭП низкого напряжения
	Охранная зона инженерных коммуникаций		Кабель Электрический
	Строения		Линии связи надземные
	ЛЭП низкого напряжения		Линии связи подземные
	Кабель Электрический		Радиофидер
	Линии связи надземные		Водопровод
	Линии связи подземные		Теплосеть надземная
	Радиофидер		Теплосеть подземная
	Водопровод		Канализация
	Теплосеть надземная		Ливневки
	Теплосеть подземная		Дренаж
	Канализация		ГазопроводВД
	Ливневки		ГазопроводНД
	Дренаж		ЛЭП высокого напряжения
	ГазопроводВД		ЛЭП высокого напряжения
	ГазопроводНД		ЛЭП высокого напряжения
	ЛЭП высокого напряжения		ЛЭП высокого напряжения

объекты электроэнергетики

	подпись	дата	Заказчик: Глызин Вячеслав Григорьевич	Ограничения использования зем. участков и объектов кап. стр-ва: Н-6;Н-3;Н
Нач. УАГФиз	Е. В. Мартынова	<i>[Signature]</i>	Объект по ул. Большой в пгт. Верхняя Максаква городского округа Сыктывкар Республики Коми	Территориальная зона: Ж-3
Подготовлено				Стадия
Нач. отдела ГТК	О. Н. Попова		Чертеж градостроительного плана земельного участка	
Исполнитель	Д. Л. Орешников		План участка М 1:500	Управление архитектуры, городского строительства и землепользования АМО ГО "Сыктывкар"
Графика	Д. Л. Орешников	21.6.2022	Ситуационный план М 1:5000	


**Железная дорога (Исторический видовой дом)**  
 Раздел 3 Лист 4  
 Описание местоположения земельного участка (Размер дома 14м x 14м).

Выписка из Единого государственного реестра недвижимости об основных характеристиках и зарегистрированных правах на объект недвижимости

Земельный участок

Земельный участок	
вид объекта недвижимости	
Лист № 1 раздела 3	Всего листов раздела 3: 1
23.05.2022г.	Всего листов выписки: 4
Кадастровый номер: 11:05:0501003:974	

План (чертеж, схема) земельного участка

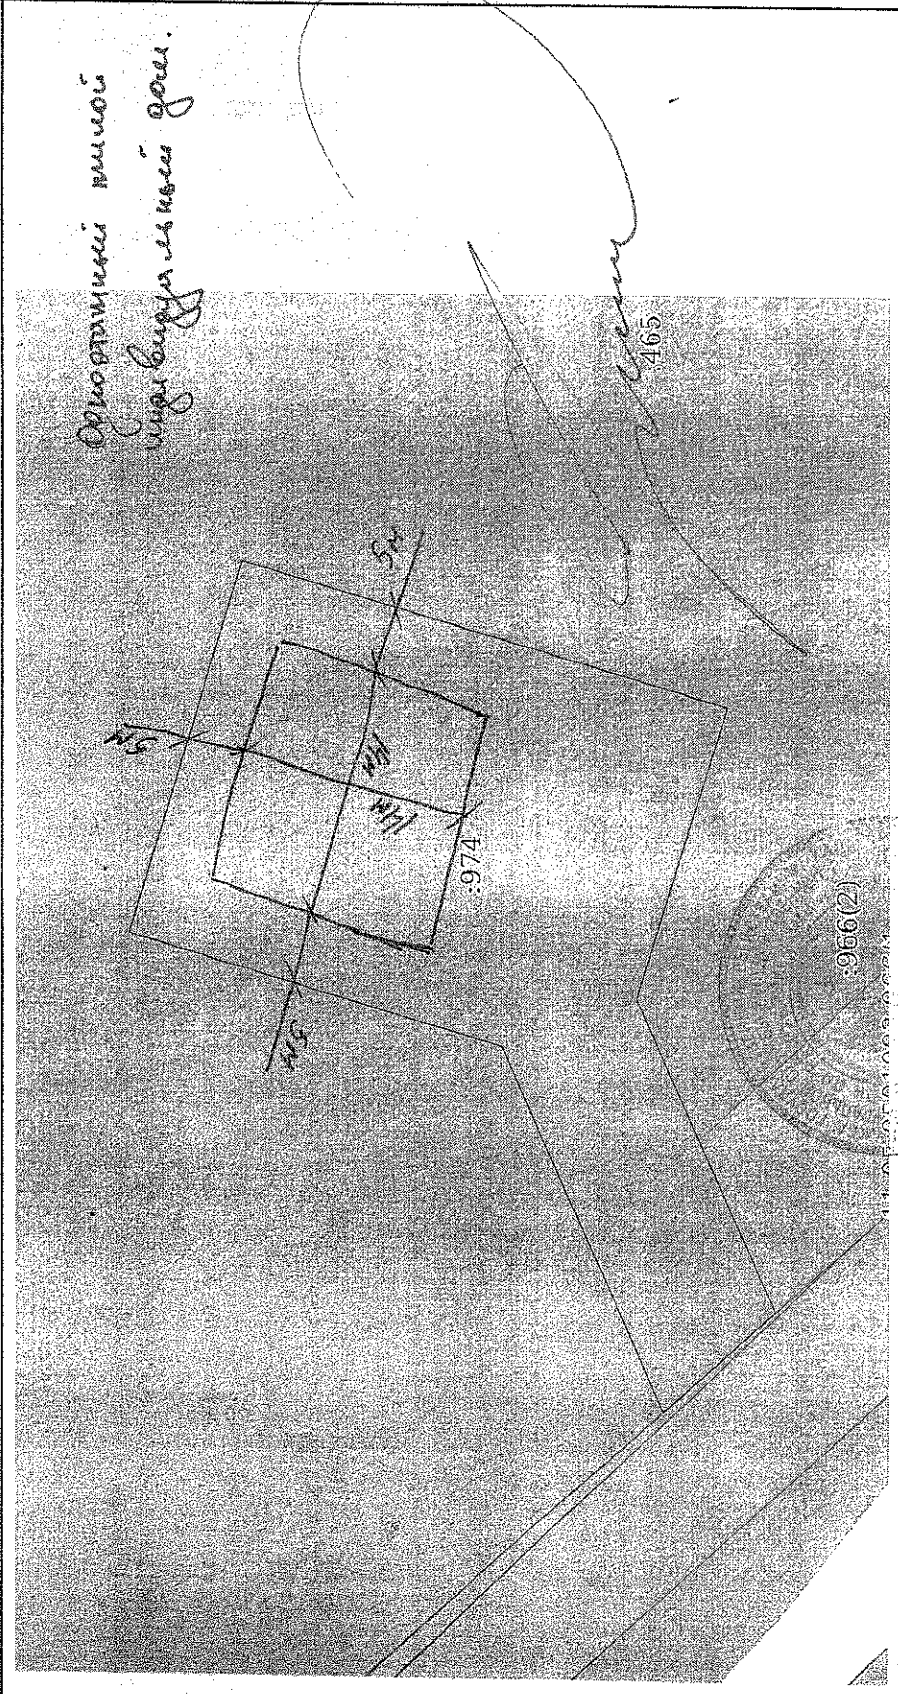

Масштаб 1:500

Условные обозначения:

Государственный регистратор

полное наименование должности

подпись

М.П.

инициалы, фамилия

О.А. Жуковская